


OBJEKT III – 3. PATRO

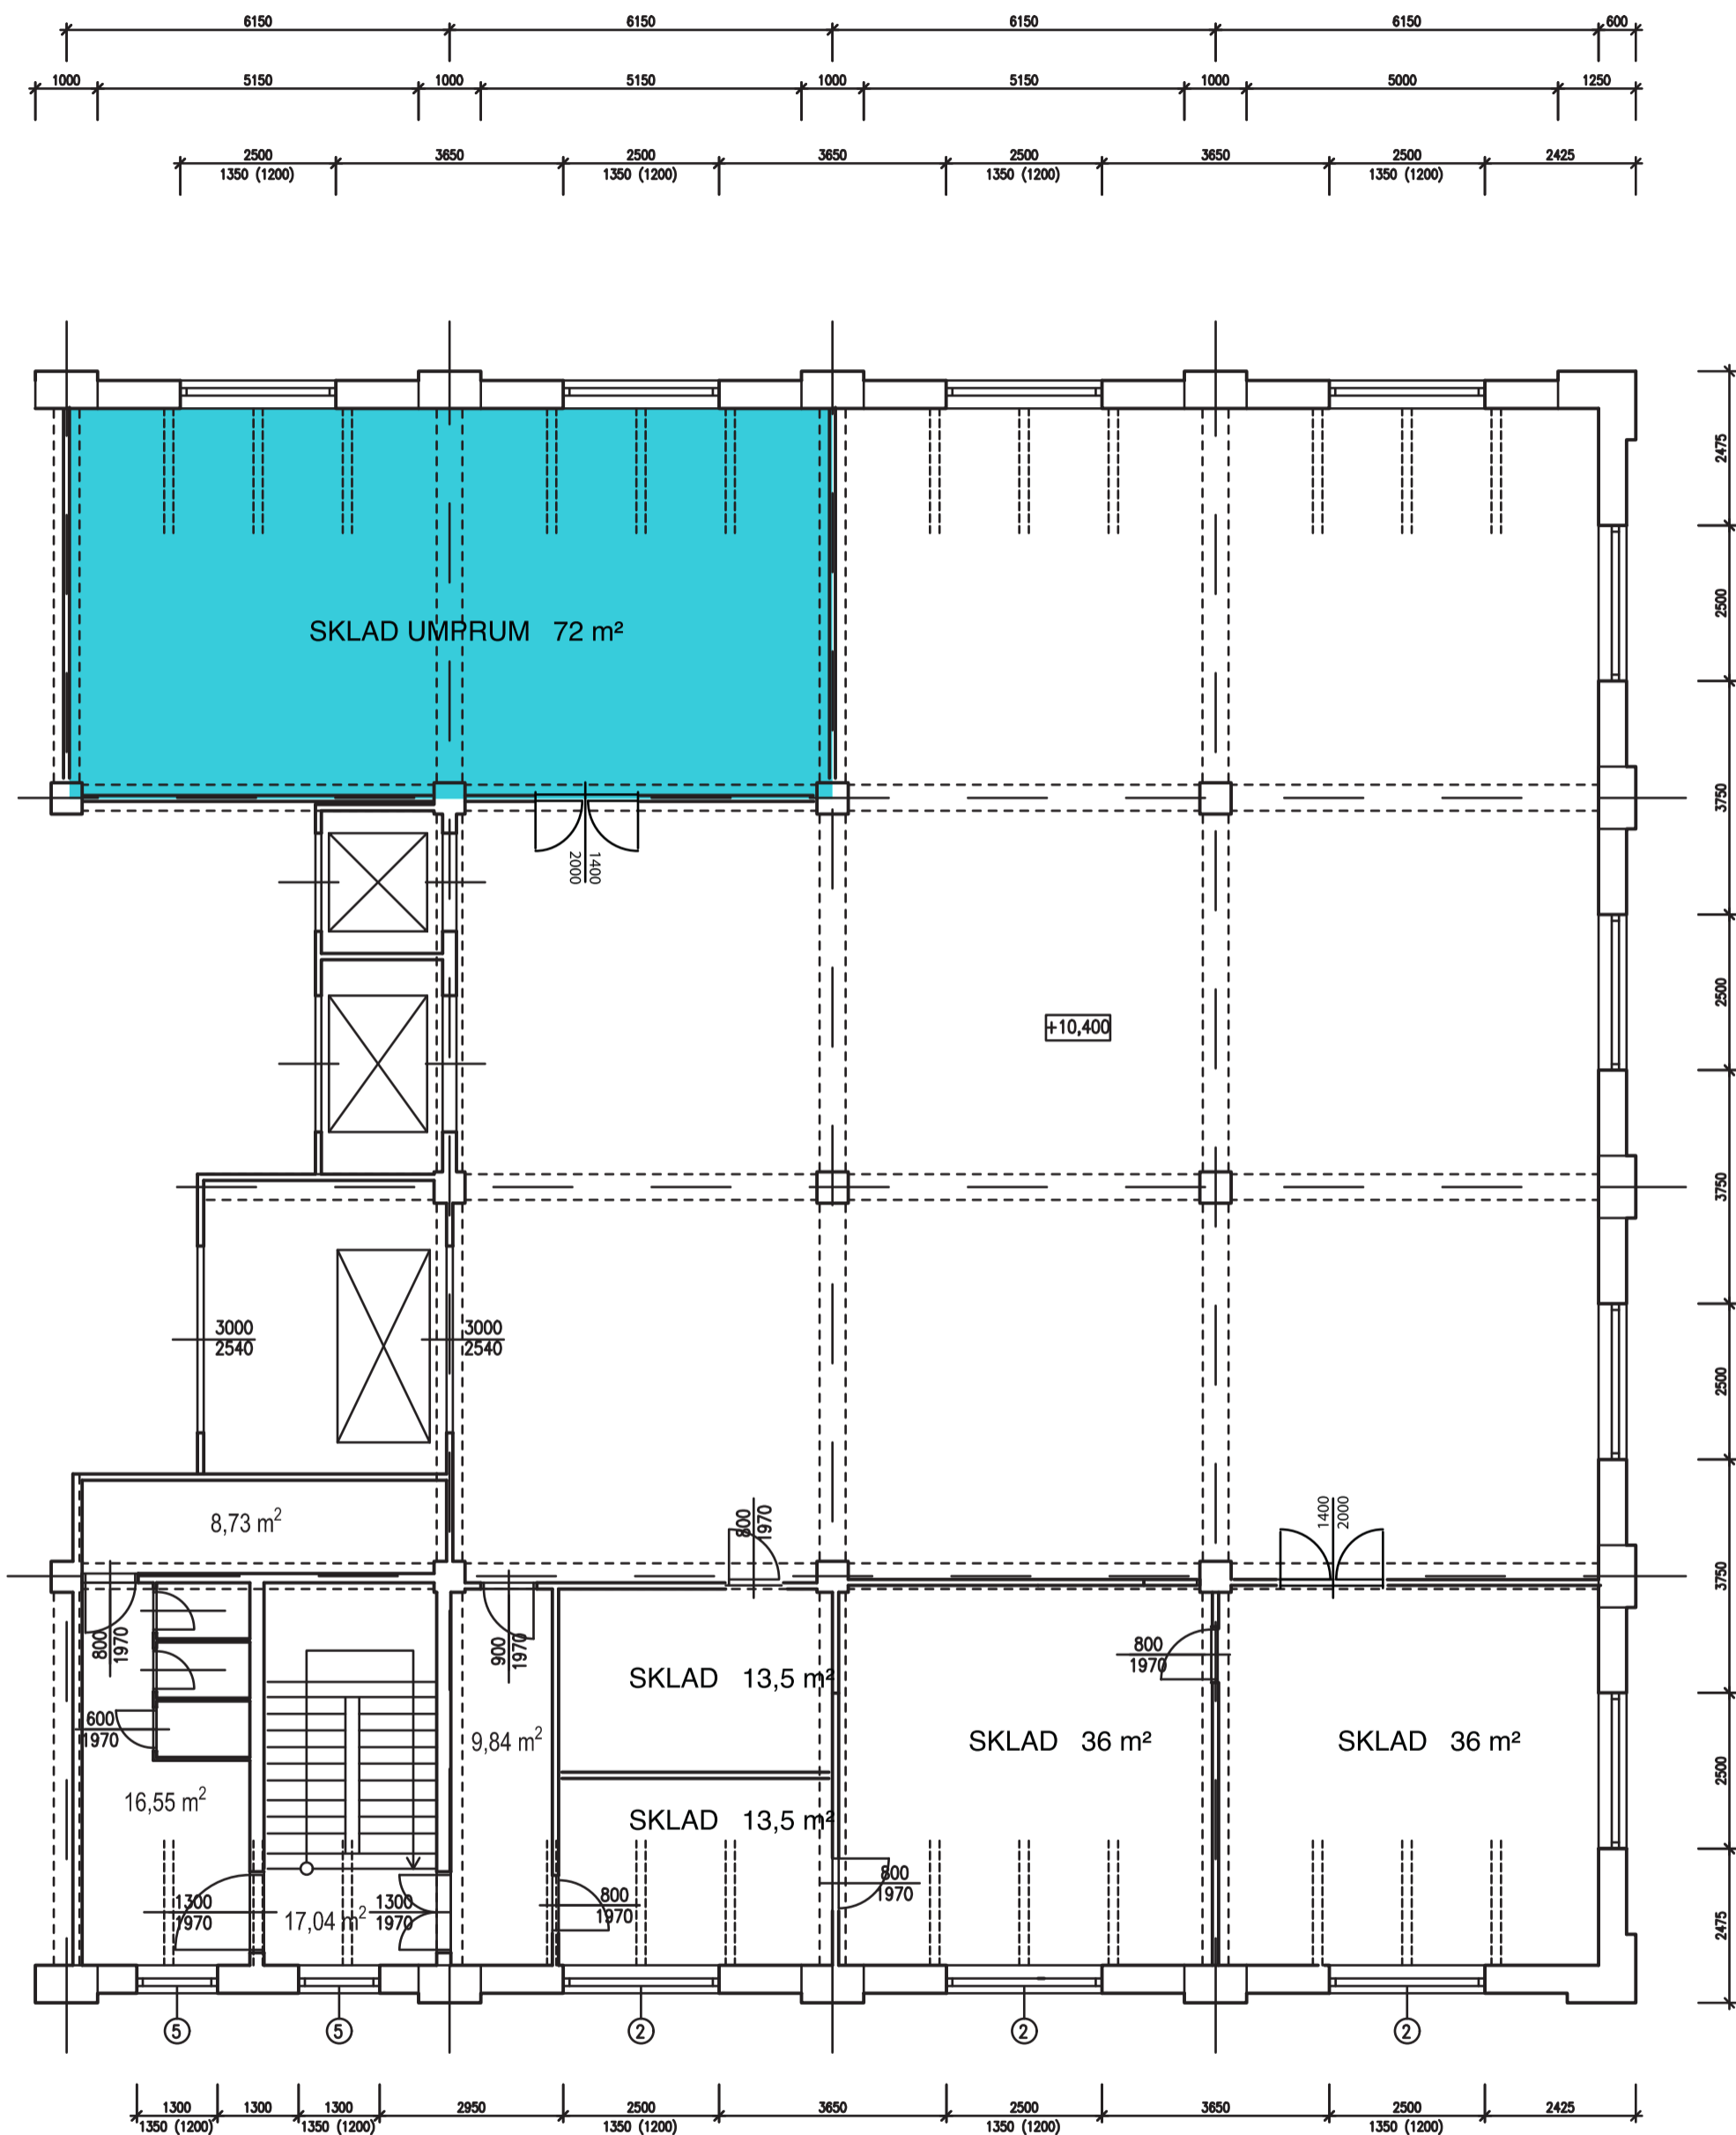

Areál K Žižkovu  
 Budova 03  
 Půdorys 4.NP