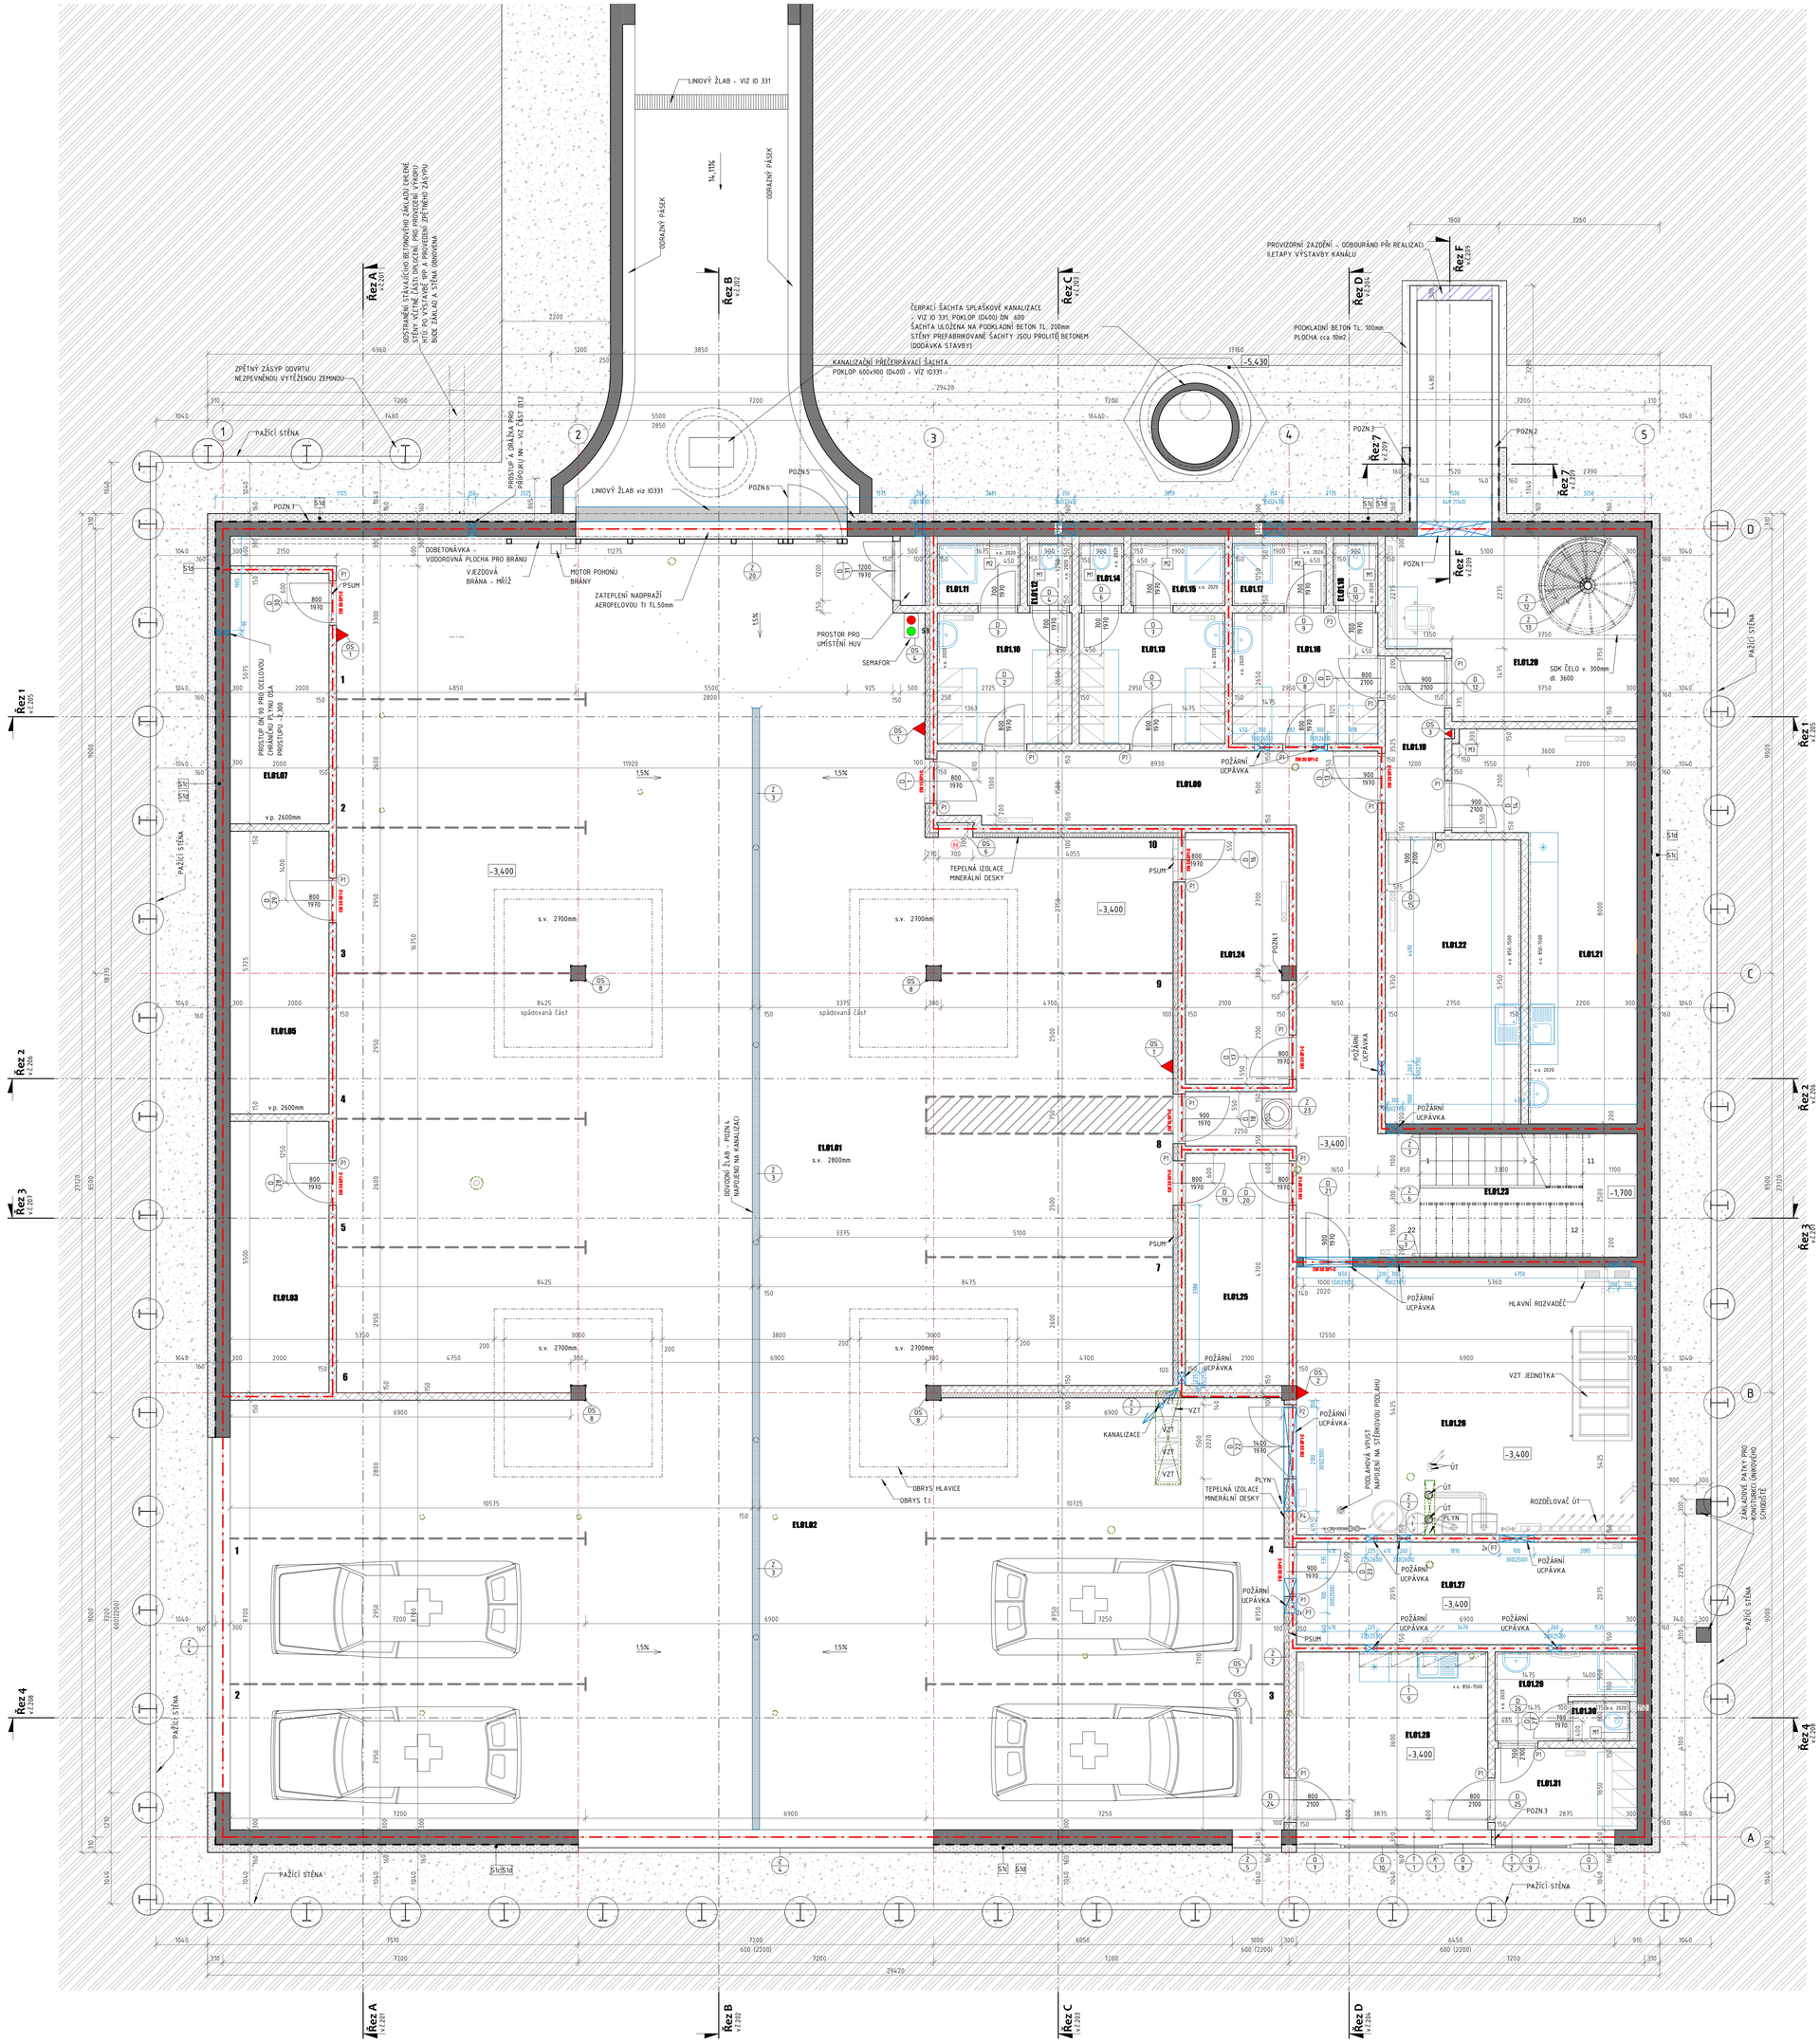
LINIOVÝ ŽLAB - VIZ IO 331
ODBOURÁNÍ PÁSEK
ODSTRANĚNÍ STÁVAJÍCÍHO BETONOVÉHO ZÁKLADU, CHRÁNĚ STĚNY VČETNĚ ČÁSTI OPLOCENÍ, PRO PROVEDENÍ VÝKOPU NUTNÉ PO VYSTAVBĚ NP A PROVEDENÍ ZPĚTNÉHO ZÁSYPU BUDE ZÁKLAD A STĚNA ROBOTOVÁNA
ZPĚTNÝ ZÁSYP ODVRTU NEZPEVNĚNOU VYTĚŽENOU ZEMINOU
PAŽÍCÍ STĚNA
PŘÍSTUP A ÚRAŽKA PRO PŘÍPOJKU NN - VIZ ČÁST D.1.2
LINIOVÝ ŽLAB viz IO331
ČERPACÍ ŠACHTA SPLAŠKOVÉ KANALIZACE - VIZ IO 331, POKLOP (D400) DN 600
ŠACHTA ULOŽENA NA PODKLADNÍ BETON TL. 200mm
STĚNY PREFABRIKOVANÉ ŠACHTY JSOU PROLITÉ BETONEM (DODÁVKA STAVBY)
KANALIZAČNÍ PŘEČERPÁVACÍ ŠACHTA POKLOP 600x900 (D400) - VIZ IO331
PODKLADNÍ BETON TL. 100mm PLOCHA cca 10m2
PROVIZORNÍ ZAZDĚNÍ - ODBOURÁNO PŘI REALIZACI ETAPY VÝSTAVBY KANÁLU
DOBETONÁVKA - VODOROVNÁ PLOCHA PRO BRÁNU
VJEZDOVÁ BRÁNA - MŘÍŽ
MOTOR POHONU BRÁNY
ZATEPLENÍ NADPRAŽÍ AEROFELOVOU TI TL 50mm
PROSTOR PRO UMÍSTĚNÍ HUV
SEMAFOR
PROTIPOŽÁRNÍ UCPÁVKA
TEPELNÁ IZOLACE MINERÁLNÍ DESKY
PROTIPOŽÁRNÍ UCPÁVKA
PROTIPOŽÁRNÍ UCPÁVKA
PROTIPOŽÁRNÍ UCPÁVKA