LEGENDA

STÁVAJÍCÍ IS

- METALICKÉ KABELY podzemní (Česká telekomunikační infrastruktura)
- SÍTĚ S NK podzemní (Česká telekomunikační infrastruktura)
- SILOVÉ ROZVODY ELEKTRO VVN nadzemní (ČEZ Distribuce)
- SILOVÉ ROZVODY ELEKTRO VN nadzemní (ČEZ Distribuce)
- SILOVÉ ROZVODY ELEKTRO VN podzemní (ČEZ Distribuce)
- SILOVÉ ROZVODY ELEKTRO NN nadzemní (ČEZ Distribuce)
- SILOVÉ ROZVODY ELEKTRO NN podzemní (ČEZ Distribuce)
- VODOVODNÍ ŘAD (Severočeské vodovody a kanalizace)
- KANALIZAČNÍ STOKA (Severočeské vodovody a kanalizace)
- ELEKTRICKÉ VEDENÍ (Severočeské vodovody a kanalizace)
- KOMUNIKAČNÍ VEDENÍ (ČD-Telematika)
- KABELOVÉ TRASY (Správa železniční dopravní cesty)

NOVÉ IS

- PROJEKTOVANÁ TRASA STL PLYNOVODU A PLYNOVODNÍCH PŘÍPOJEK
- PROJEKTOVANÁ PŘÍPOJKA NN
- PROJEKTOVANÉ ROZVODY NN

OSTATNÍ

- KATASTRÁLNÍ MAPA - HRANICE PARCEL
- KATASTRÁLNÍ MAPA - VNITŘNÍ KRESBA
- GEODETICKÉ ZAMĚŘENÍ
- OCHRANNÉ PÁSMO ŽELEZNICE 60m OD OSY KRAJNÍ KOLEJE

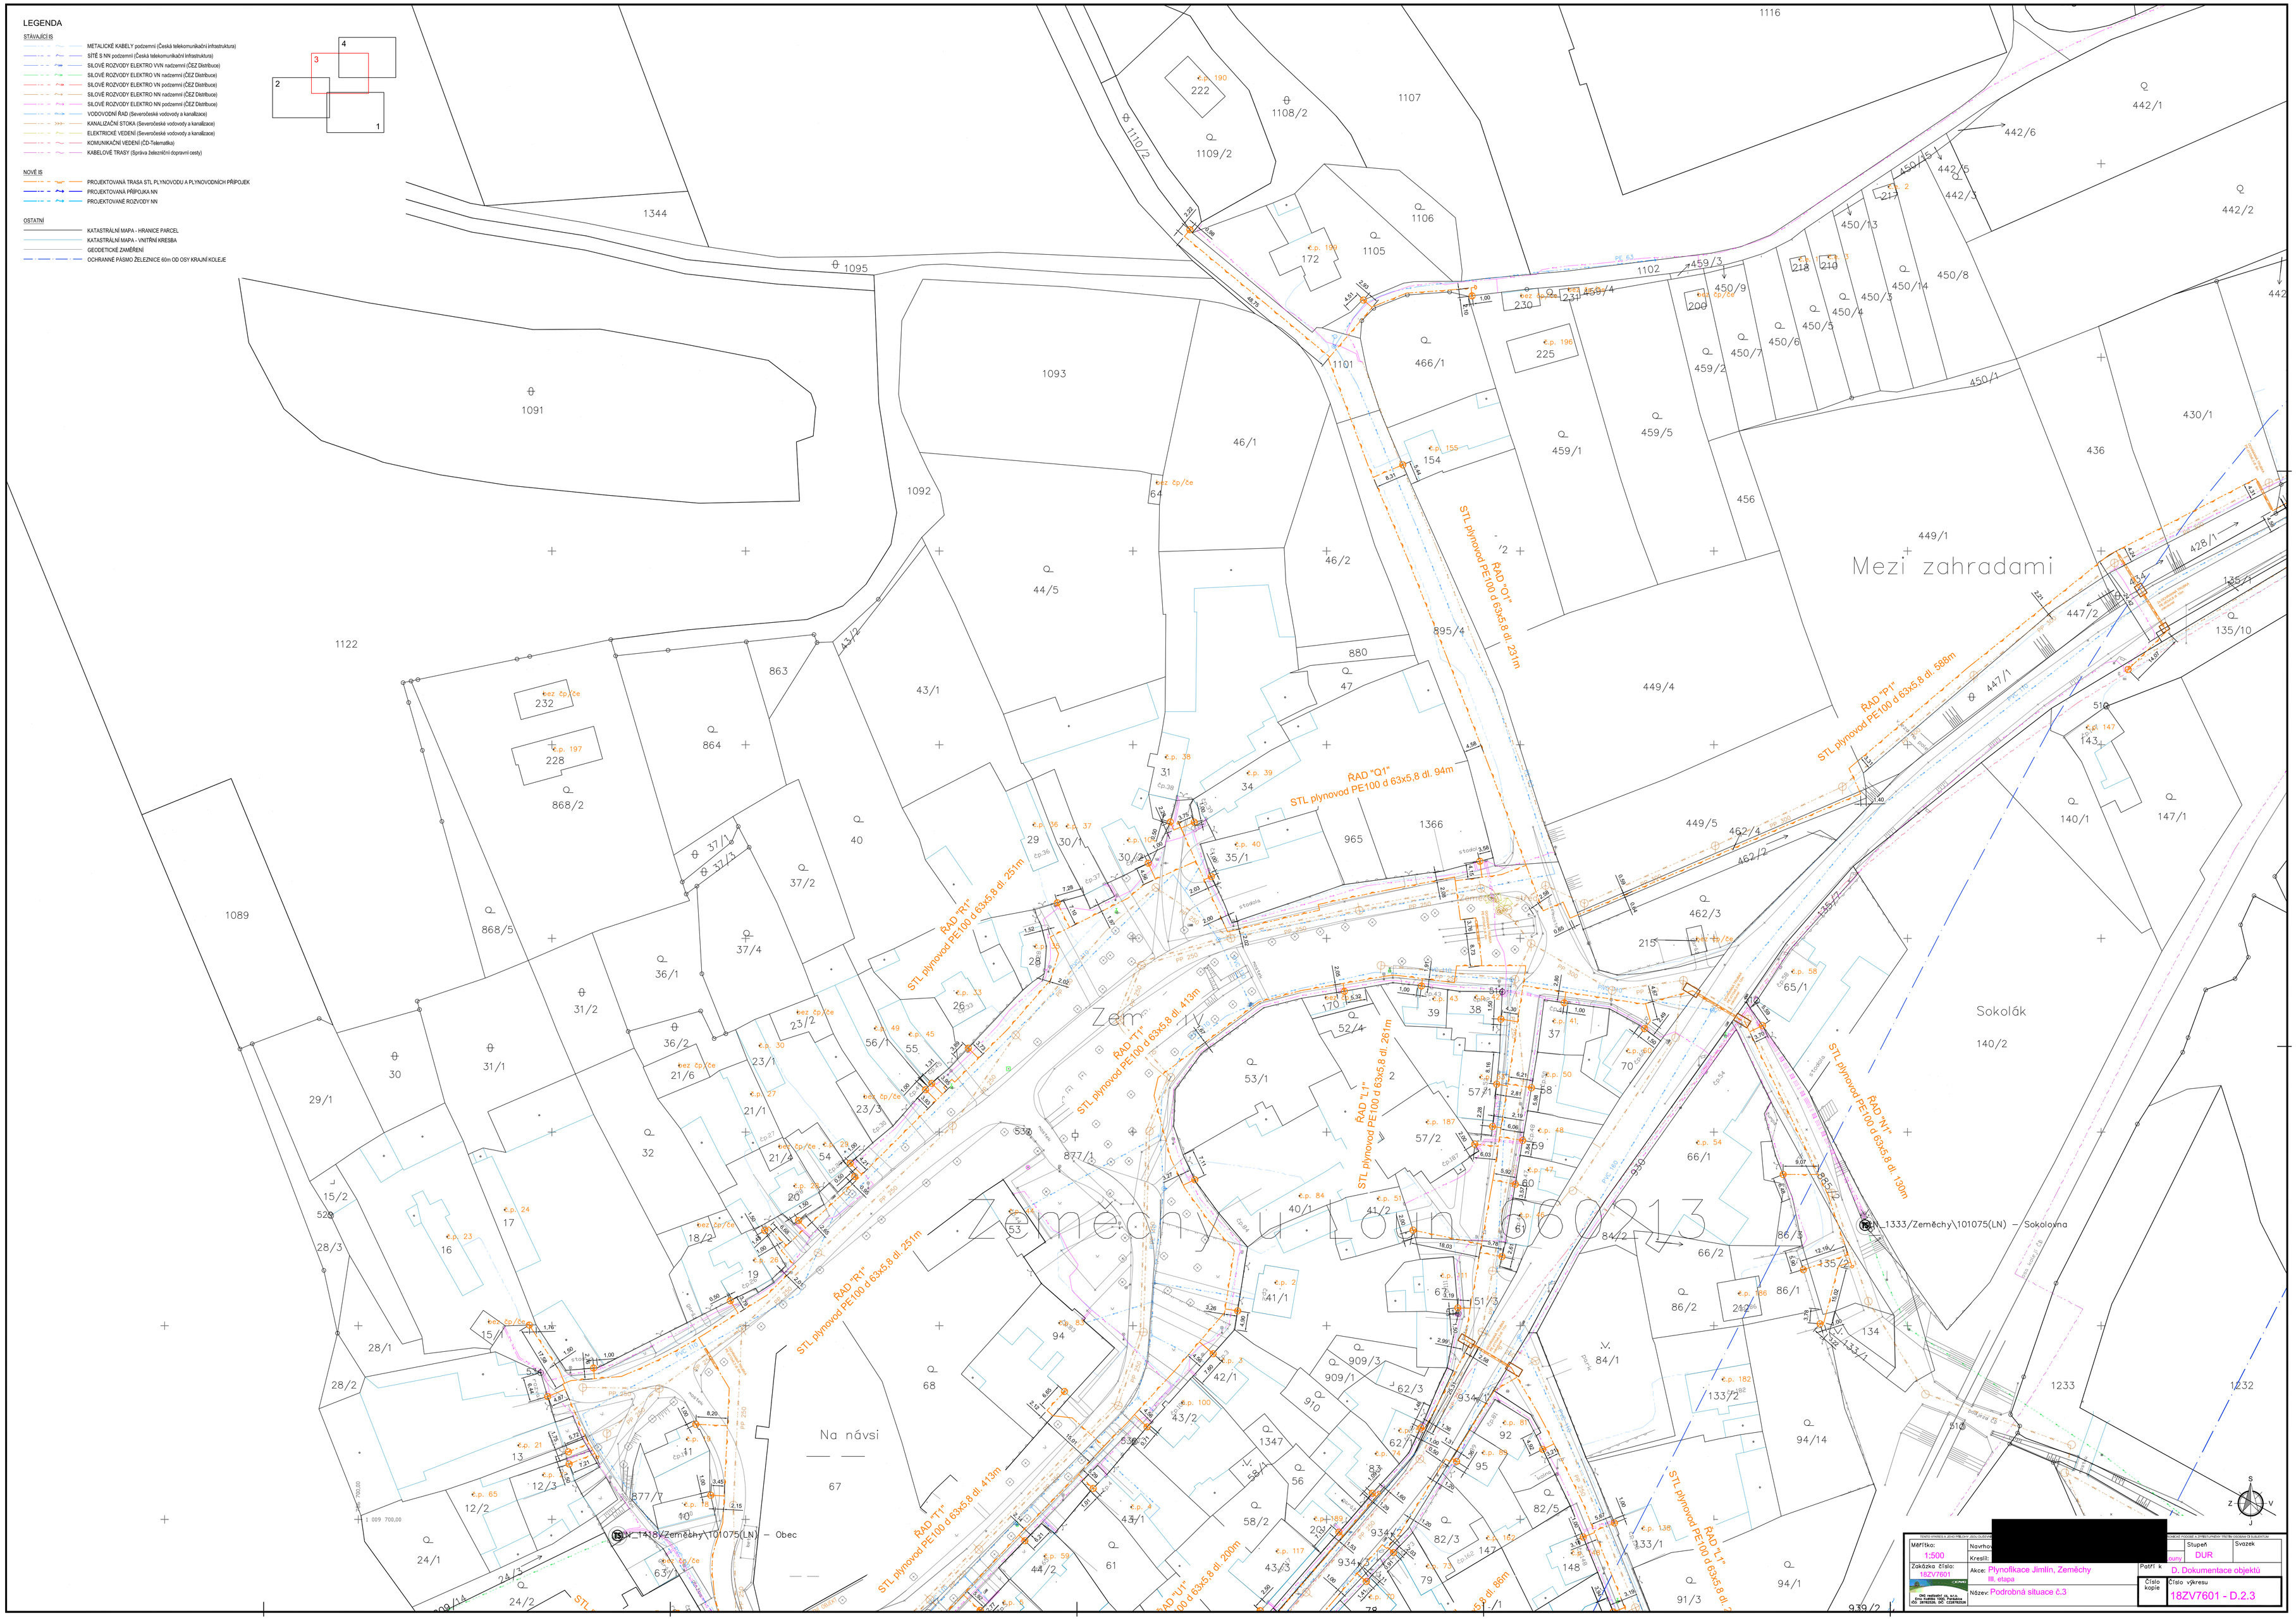

Měřítko: 1:500	Navrhl: [redacted]	Stupeň: DUR	Svazek
Zakázka číslo: 18ZV7601	Kreslil:		
Akce: Plynofikace Jimlín, Zeměchy III. etapa		Patří k: D. Dokumentace objektů	
Název: Podrobná situace č.3		Číslo výkresu: 18ZV7601 - D.2.3	Číslo kopie

OPG HARDIRT CZ, S.R.O.
ALFA PARKS TOWER, TYLOVA 1/57
160 00 PRAHA 6 - LEDEČ