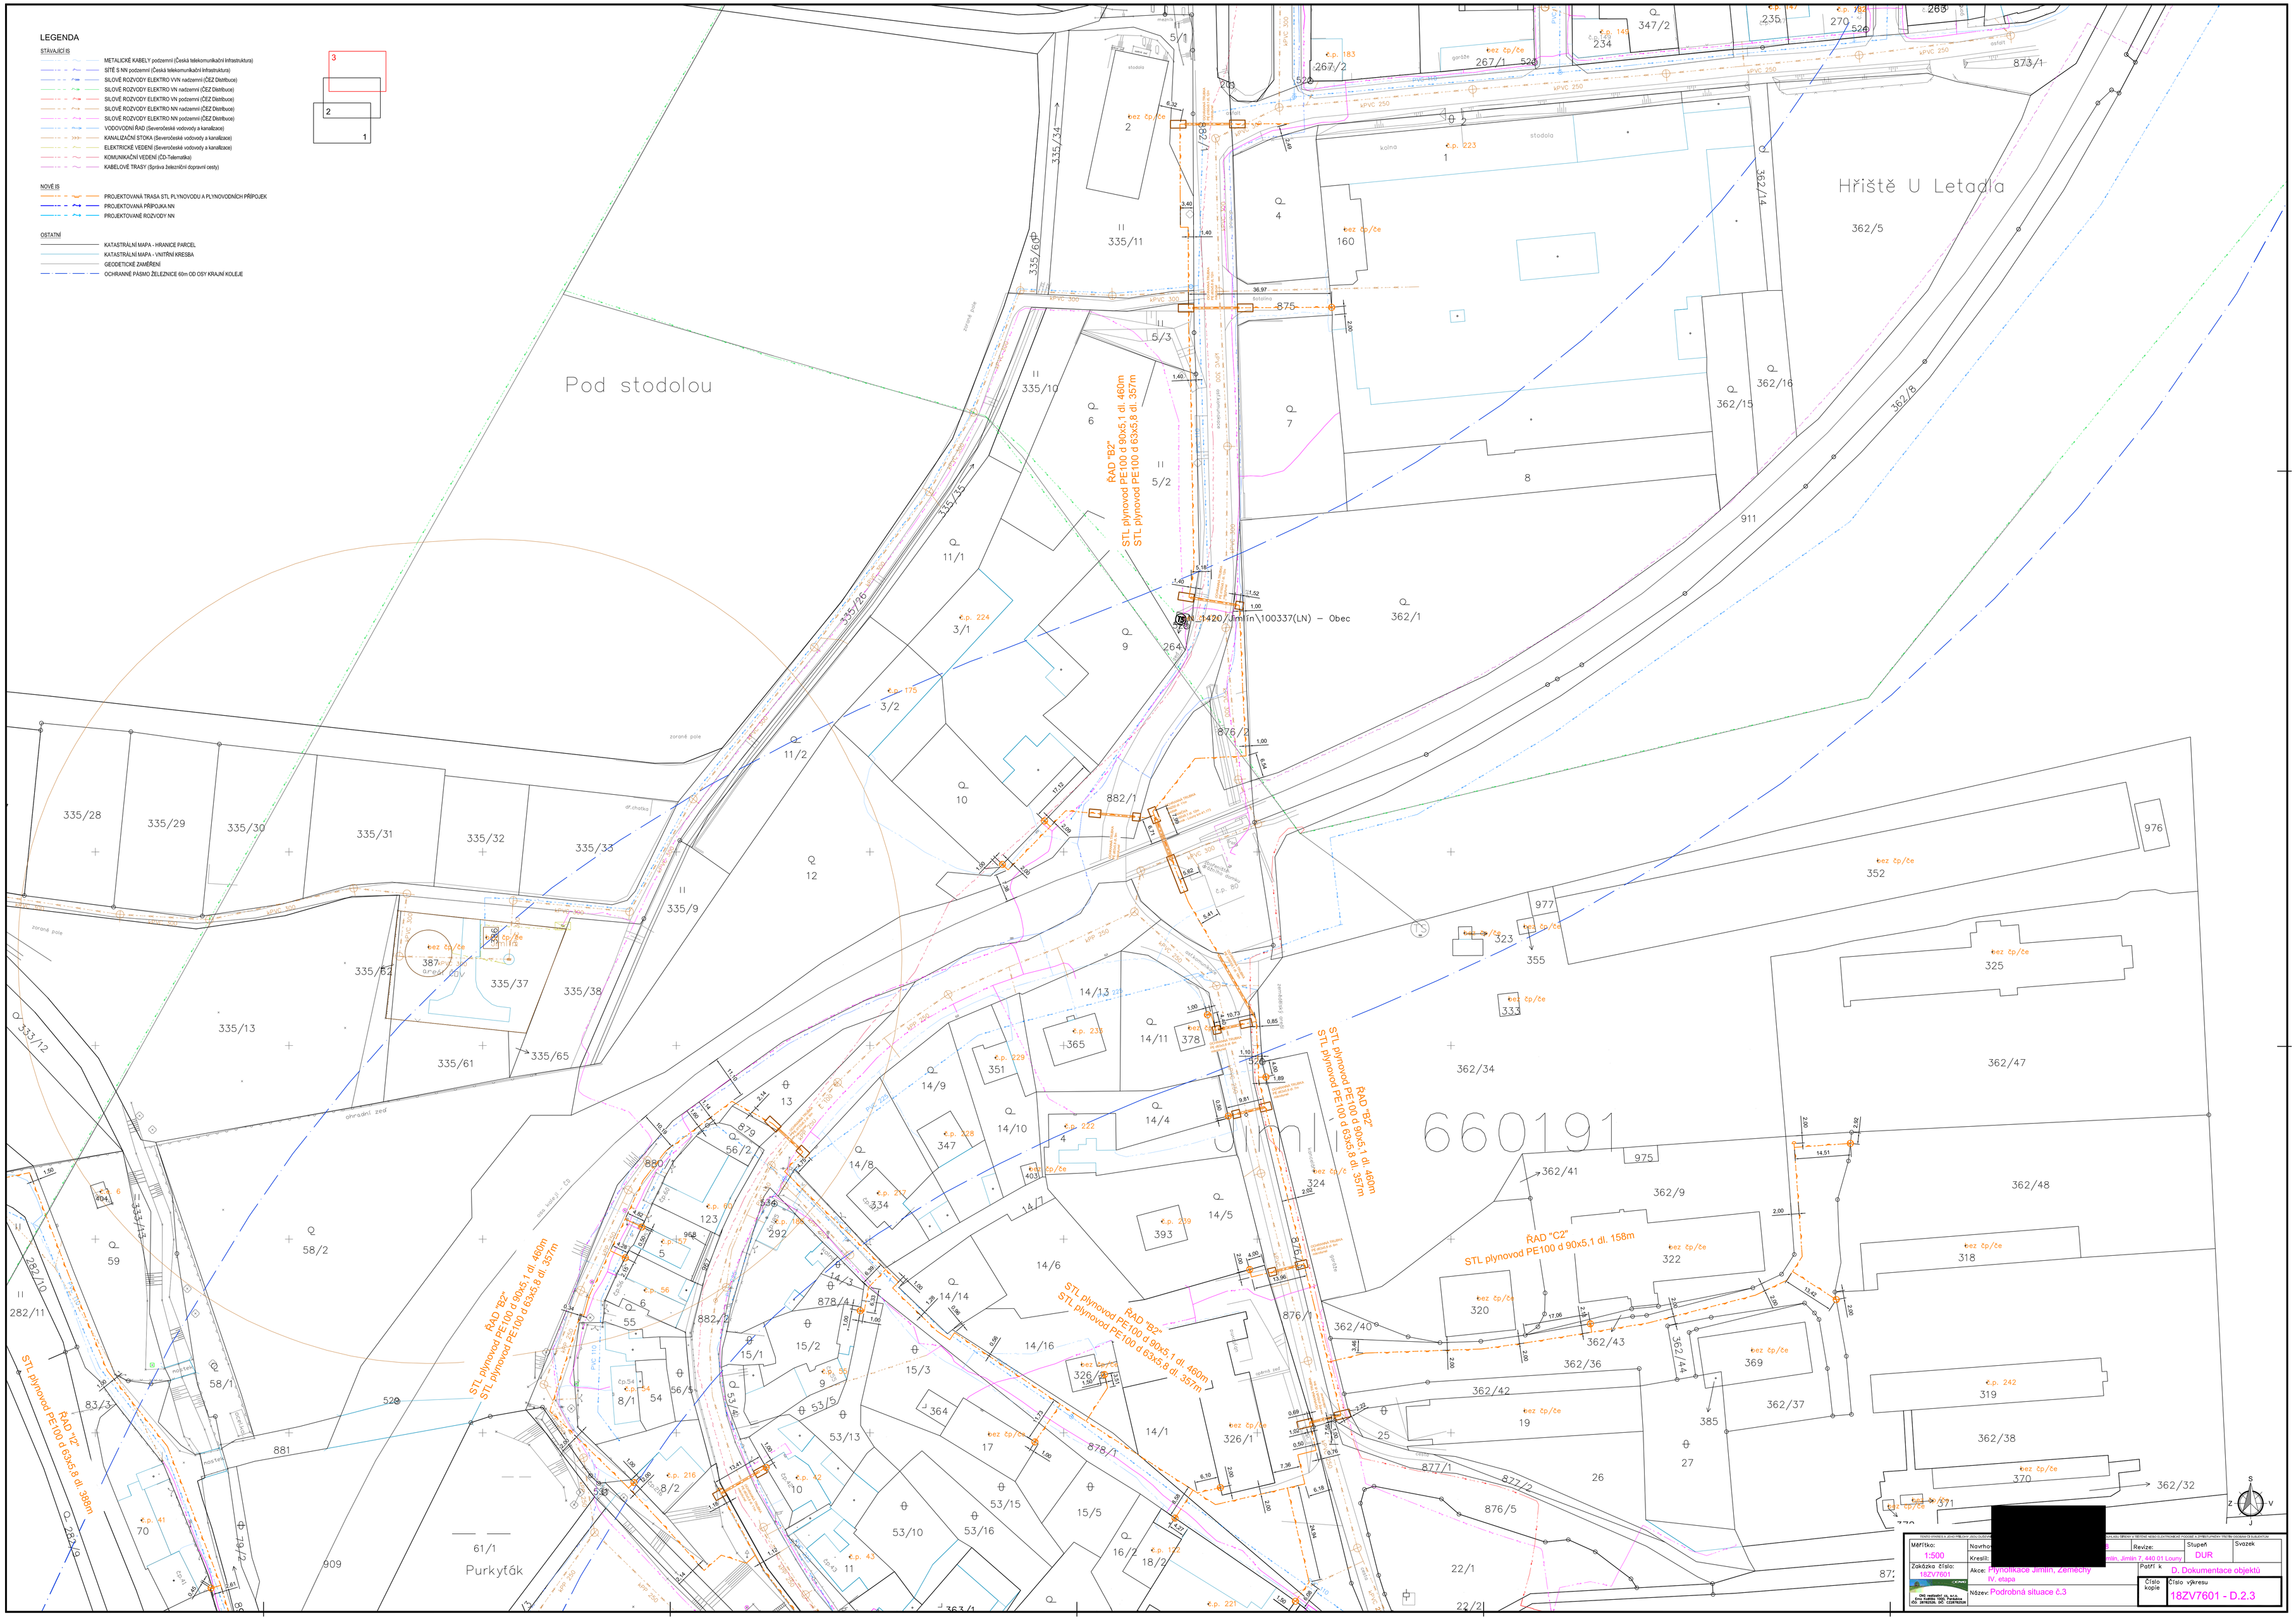
LEGENDA
STÁVAJÍCÍ IS
METALICKÉ KABELY podzemní (Česká telekomunikační infrastruktura)
SÍTĚ S NN podzemní (Česká telekomunikační infrastruktura)
SILOVÉ ROZVODY ELEKTRO VVN nadzemní (ČEZ Distribuce)
SILOVÉ ROZVODY ELEKTRO VN nadzemní (ČEZ Distribuce)
SILOVÉ ROZVODY ELEKTRO VN podzemní (ČEZ Distribuce)
SILOVÉ ROZVODY ELEKTRO NN nadzemní (ČEZ Distribuce)
SILOVÉ ROZVODY ELEKTRO NN podzemní (ČEZ Distribuce)
VODOVODNÍ ŘAD (Severočeské vodovody a kanalizace)
KANALIZAČNÍ STOKA (Severočeské vodovody a kanalizace)
ELEKTRICKÉ VEDENÍ (Severočeské vodovody a kanalizace)
KOMUNIKAČNÍ VEDENÍ (ČD-Telematika)
KABELOVÉ TRASY (Správa železniční dopravní cesty)
NOVÉ IS
PROJEKTOVANÁ TRASA STL PLYNOVODU A PLYNOVODNÍCH PŘÍPOJEK
PROJEKTOVANÁ PŘÍPOJKA NN
PROJEKTOVANÉ ROZVODY NN
OSTATNÍ
KATASTRÁLNÍ MAPA - HRANICE PARCEL
KATASTRÁLNÍ MAPA - VNITŘNÍ KRESBA
GEODETICKÉ ZAMĚŘENÍ
OCHRANNÉ PÁSMO ŽELEZNICE 60m OD OSY KRAJNÍ KOLEJE
3
2
1
Pod stodolou
Hřiště U Letadla
Purkyťák
ŘAD "B2"
STL plynovod PE100 d 90x5,1 dl. 460m
STL plynovod PE100 d 63x5,8 dl. 357m
ŘAD "C2"
STL plynovod PE100 d 90x5,1 dl. 158m
ŘAD "I2"
STL plynovod PE100 d 63x5,8 dl. 388m
N_1420/Jmlin\100337(LN) - Obec
Jimlin
660191
Měřítko: 1:500
Zakázka číslo: 18ZV7601
Akce: Plynofikace Jimlín, Zemechy IV. etapa
Název: Podrobná situace č.3
Revize:
Stupeň DUR
Svazek
Patří k D. Dokumentace objektů
Číslo kopie
Číslo výkresu 18ZV7601 - D.2.3