

KUPNÍ SMLOUVA/SMLOUVA O DÍLO

uzavřena níže uvedeného dne, měsíce a roku v souladu s ustanovením § 2079 a násl. a § 2586 a násl. ve spojení s ustanovením § 1724 a násl. zákona č. 89/2012 Sb., občanský zákoník, v platném znění (dále jen „**občanský zákoník**“) mezi níže uvedenými smluvními stranami (dále v textu jen „**Smlouva**“)

1) Nemocnice Tábor, a.s.

se sídlem: kpt. Jaroše 2000, 390 03 Tábor
IČ: 26095203
DIČ: CZ699005400
právní forma: akciová společnost
společnost zapsaná v obchodním rejstříku vedeném Krajským soudem v Českých Budějovicích, oddíl B, vložka 1463
zastoupená: Ing. Ivo Houškou, MBA, předsedou představenstva
MUDr. Janou Chocholovou, členem představenstva
bankovní spojení: [REDAKCE]

Nemocnice Tábor, a.s.				
Identifikační znak smlouvy				
Skupina	Podskupina	Rok	Měsíc	Rejstříkové číslo
[REDAKCE]	[REDAKCE]	[REDAKCE]	[REDAKCE]	[REDAKCE]

na straně jedné, dále ve smlouvě jako „**Kupující**“

a

2) ELTODO, a.s.

se sídlem: Novodvorská 1010/14, 142 00, Praha 4 Lhotka
IČ: 45274517
DIČ: CZ45274517
č. účtu: [REDAKCE]
společnost je zapsaná v obchodním rejstříku vedeném Městským soudem v Praze, oddíl B, vložka 1573
zastoupená: Mgr. Ladislavem Beranem, místopředsedou představenstva a Mgr. Maratem Saberem, členem představenstva

na straně druhé, dále ve smlouvě jako „**Prodávající**“,

*Kupující a Prodávající mohou být dále označováni společně jen jako „**Smluvní strany**“, příp. kterýkoli samostatně též jako „**Smluvní strana**“ (dále v textu též „**Smluvní strany**“ nebo „**Smluvní strana**“)*

I.

Úvodní ustanovení

- 1.1. Kupující prohlašuje, že je veřejným zadavatelem ve smyslu § 4 odst. 1 písm. e) zákona č. 134/2016 Sb, o zadávání veřejných zakázek, v platném znění (dále jen „ZZVZ“). Tuto Smlouvu Smluvní strany uzavírají na základě výsledku zadávacího řízení na realizaci veřejné zakázky ve zjednodušeném podlimitním režimu s názvem: „**Úprava elektrického napájení - výměna traf Nemocnice Tábor, a.s. – č. II**“ interní č. zakázky 18/12/2019/OBCH, a vychází ze zadávacích podmínek pro zadání uvedené veřejné zakázky a z nabídky Prodávajícího podané v rámci citované zakázky.

- 1.2. Kupující prohlašuje, že je obchodní společností řádně založenou a zapsanou podle českého právního řádu v obchodním rejstříku vedeném Krajským soudem v Českých Budějovicích, oddíl B, číslo vložky 1463, která se zabývá poskytováním komplexních zdravotnických služeb. Kupující dále prohlašuje, že splňuje veškeré podmínky a požadavky v této Smlouvě stanovené a je oprávněn tuto Smlouvu uzavřít a řádně plnit závazky v ní obsažené.
- 1.3. Prodávající prohlašuje, že je *právníkou* osobou řádně podnikající podle občanského zákoníku, a podle zákona č. 455/1991 Sb., v platném znění (živnostenský zákon), která se zabývá prodejem a dodávkou chladicích systémů, jakož i dalšího plnění sjednaného v této Smlouvě a která je zapsaná v *obchodním* rejstříku vedeném Městským soudem v Praze pod sp.zn. B 1573. Prodávající dále prohlašuje, že splňuje veškeré podmínky a požadavky v této Smlouvě stanovené a je oprávněn tuto Smlouvu uzavřít a řádně plnit závazky v ní obsažené.
- 1.4. Prodávající prohlašuje, že je výlučným vlastníkem Zboží dle této Smlouvy a je oprávněn s ním disponovat. Prodávající dále prohlašuje, že Předmět koupě není zatížen právy třetích osob.
- 1.5. Smluvní strany shodně prohlašují, že tuto Smlouvu uzavírají jako podnikatelé v souvislosti s jejich podnikatelskou činností.

II.

Předmět a účel smlouvy

2.1. Předmětem této Smlouvy je:

- 2.1.1. závazek Prodávajícího na svůj náklad a nebezpečí ve sjednaném termínu
 - 2.1.1.1. dodat (odevzdat) Kupujícímu: 3 ks nových, nepoužitých olejových transformátorů o výkonu 800 kVA (dále jen „**Zboží**“), se všemi obvyklými součástmi a příslušenstvím do Místa plnění;
 - 2.1.1.2. zajistit demontáž, odvoz a likvidaci stávajících transformátorů;
 - 2.1.1.3. zajistit dopravu, Zboží do Místa plnění, montáž v Místě plnění (včetně zajištění transportní techniky, pomocných zednických prací a zajištění bezpečného přepojení v součinnosti s dodavatelem el.energie) a zajistit předávací dokumentaci – dodací list/předávací protokol;
 - 2.1.1.4. dodat návody k obsluze a údržbě v českém jazyce v tištěné i datové podobě (na CD), technickou dokumentaci, zajistit a provést potřebné revize, zajistit předávací dokumentaci, provést zaškolení pracovníků Kupujícího; a
 - 2.1.1.5. převést na Kupujícího vlastnické právo k tomuto Zboží;
 - 2.1.2. závazek Kupujícího Zboží převzít a zaplatit Prodávajícímu kupní cenu;
 - 2.1.3. jakož i plnění dalších závazků a povinností Smluvních stran ujednaných v této Smlouvě a jejich přílohách nebo stanovených zákonem.
- 2.2. Závazky Prodávajícího tak, jak jsou stanoveny v odst. 2.1.1. (bod 2.1.1.1 - 2.1.1.5) této Smlouvy, budou v této Smlouvě dále společně označovány též jen jako „**Předmět plnění**“. Součástí Předmětu plnění je uvedení Předmětu plnění do provozu včetně potřebné montáže, instalace a zaškolení pracovníků Kupujícího. Skutečný den uvedení Předmětu plnění do provozu bude dále označen jako „**Den uvedení do provozu**“;

uvedením do provozu se rozumí stav, kdy Předmět plnění, zejména pokud jde o dodané Zboží včetně všech součástí a příslušenství, bude připraven k bezodkladnému, plnému, bezvadnému a nerušenému provozu Kupujícím pro provoz ve zdravotnickém zařízení k účelu, pro který je Předmět plnění určen; o uvedení Předmětu plnění do provozu bude sepsán písemný protokol podepsaný oběma Smluvními stranami. Součástí Předmětu plnění jsou dále veškeré dodávky, služby, práce, činnosti a úkony nutné k řádnému a včasnému provedení dodávky tak, jak je popsáno v zadávací dokumentaci a jejích přílohách.

- 2.3. Zboží (jeho vlastnosti a parametry) a Předmět plnění jsou blíže popsány a specifikovány v Příloze č. 1 a Příloze č. 3, které jsou nedílnou součástí této Smlouvy. Prodávající se zavazuje realizovat Předmět plnění podle specifikace uvedené v Přílohách 1 a 3, v souladu s požadavky zákona č. 458/2000 Sb., o podmínkách podnikání a o výkonu státní správy v energetických odvětvích a o změně některých zákonů (energetický zákon), ve znění pozdějších předpisů, vyhlášky č. 16/2016 Sb., o podmínkách připojení k elektrizační soustavě, ve znění pozdějších předpisů, a Pravidel provozování distribuční soustavy společnosti E-ON, účinných ke dni předání Předmětu plnění.
- 2.4. **Účelem** této Smlouvy je upravit podmínky, za nichž Prodávající provede dodávku Předmětu plnění pro Kupujícího tak, aby Kupující mohl Zboží řádně a nerušeně užívat, a dále upravit vzájemná práva a povinnosti Smluvních stran související s plněním této Smlouvy.
- 2.5. Zboží je dodáváno za účelem použití ve zdravotnickém zařízení.
- 2.6. Zboží musí být nové, nepoužité, nepoškozené, v bezvadném stavu, v nejvyšší jakosti specifikované v Příloze č. 1 a Příloze č. 3, nezátížené právy třetích osob, se všemi právy a doklady nutnými k jeho řádnému a nerušenému užívání Kupujícím v souladu s účelem této Smlouvy, obecně závaznými právními předpisy, normami, a jinými obvykle profesně užívanými normami, předpisy a zásadami tak, aby Předmět plnění byl celkově vhodný z hlediska účelu Smlouvy, zejména z hlediska uživatelských a provozních potřeb Objednatele.
- 2.7. Prodávající prohlašuje, že veškeré doklady vztahující se k Předmětu plnění splňují veškeré zákonné požadavky.

III.

Kupní cena

- 3.1. Kupující se zavazuje zaplatit Prodávajícímu kupní cenu za podmínek stanovených v tomto článku této Smlouvy.
- 3.2. Kupní cena Předmětu plnění činí celkem 1 539 300,40 Kč včetně DPH (*slovy: jedenmilionpětsettricetdevěttisícetřístakorun českých a čtyřicet haléřů včetně DPH*) a je tvořena takto:
Cena bez DPH: 1 272 149,10 Kč
DPH 21%: 267 151,30 Kč
DPH 15%: 0 Kč
- 3.3. Kupní cena je podrobně rozepsána dle jednotlivých položek Předmětu plnění v Příloze č. 2 této Smlouvy – Cenový souhrn.

- 3.4. Kupní cena je sjednána jako pevná a nejvýše přípustná a zahrnuje dodávku Zboží v plném rozsahu a veškeré náklady, jejichž vynaložení je nutné na řádné a včasné splnění Předmětu plnění dle této Smlouvy, zejména, nikoli však výlučně, náklady na správní poplatky, daně (zejm. daň z přidané hodnoty), cla a jiné podobné platby včetně nákladů na balení, dopravu Zboží do Místa plnění, zabezpečení potřebné dokumentace, převod práv, pojištění, předávací dokumentace, likvidace odpadů a obalů, apod. Veškeré náklady spojené s dodávkou nese výlučně Prodávající, pokud tato Smlouva výslovně nestanoví jinak. Kupní cena zahrnuje veškeré náklady, rizika, zisk a finanční vlivy (inflační, kursový, změna sazby DPH) po celou dobu realizace dodávky Zboží v souladu s podmínkami uvedenými v této Smlouvě.

3.5. Platební podmínky

3.5.1. Kupující neposkytuje a Prodávající není oprávněn požadovat zálohy.

3.5.2. Smluvní strany se dohodly, že kupní cenu uhradí Kupující na základě oprávněně vystaveného daňového dokladu (dále jen „faktury“) se lhůtou splatnosti minimálně 30 dní ode dne jejího vystavení, a to převodem uvedené částky na bankovní účet Prodávajícího, který je uveden v záhlaví této Smlouvy. Kupní cena (nebo její část) se považuje za zaplacenou v okamžiku, kdy byla příslušná částka odepsána z účtu Kupujícího ve prospěch účtu Prodávajícího.

3.5.3. Prodávající je plátcem DPH. Prodávající prohlašuje, že uvedené číslo jeho bankovního účtu splňuje požadavky dle § 109 zákona č. 235/2004 Sb., o dani z přidané hodnoty, v platném znění, (dále jen zákon o DPH) a jedná se o zveřejněné číslo účtu registrovaného plátce daně z přidané hodnoty (dále jen DPH). Prodávající dále prohlašuje, že ke dni uzavření této Smlouvy není veden v registru nespolehlivých plátců DPH a ani mu nejsou známy žádné skutečnosti, na základě kterých by s ním správce daně mohl zahájit řízení o prohlášení za nespolehlivého plátce daně dle § 106a zákona o DPH. Kupující, jako příjemce zdanitelného plnění, je oprávněn, v případě, že Prodávající je v okamžiku uskutečnění zdanitelného plnění veden v registru nespolehlivých plátců DPH, uhradit částku odpovídající výši DPH na účet správce daně za Prodávajícího. Uhrazení částky odpovídající výši DPH na účet správce daně za Prodávajícího bude považováno v tomto rozsahu za splnění závazku Kupujícího uhradit sjednanou cenu Prodávajícímu.

3.5.4. Prodávající je oprávněn vystavit fakturu nejdříve po předání a převzetí Předmětu plnění na základě potvrzeného předávacího protokolu (dodacího listu) Kupujícím, tzn. po dodání Zboží bez jakýchkoliv vad a nedodělků, to vše v rozsahu nezbytném k řádnému užívání Zboží.

3.5.5. Vystavená faktura Prodávajícího musí obsahovat následující údaje: označení Smluvních stran a adresy jejich sídla, IČ a DIČ Smluvních stran, číslo faktury, den vystavení a den splatnosti faktury, den uskutečnění zdanitelného plnění, označení peněžního ústavu a číslo účtu, na který se má platit v souladu s touto Smlouvou, fakturovanou částku, razítko, podpis oprávněné osoby a případné další náležitosti stanovené příslušnými právními předpisy (zejm. zákonem č. 235/2004 Sb., o dani z přidané hodnoty, zákonem č. 563/1991 Sb., o účetnictví) a náležitosti obchodní listiny podle § 435 občanského zákoníku. Součástí faktury bude doklad osvědčující zdanitelné plnění (např. potvrzený předávací protokol/dodací list) bez něhož je faktura neúplná.

- 3.5.6. Prodávající se zavazuje vystavit fakturu v elektronické formě, ve formátu PDF, a v této formě fakturu zaslat Kupujícímu na e-mailovou adresu [REDACTED] nejpozději následující pracovní den po jejím vystavení. Za řádně doručenou fakturu se zejm. nepovažuje listinná faktura doručená spolu se Zbožím.
- 3.5.7. Nebude-li faktura vystavena a zaslána ve stanovené formě, nebo nebude-li obsahovat stanovené náležitosti, nebo v ní nebudou správně uvedené údaje dle této Smlouvy, je Kupující oprávněn fakturu vrátit Prodávajícímu ve lhůtě osmi (8) dnů od jejího obdržení. Ve vráceném dokladu musí vyznačit důvod vrácení. Do doby vystavení řádné (opravené) faktury a uplynutí lhůty její splatnosti není Kupující v prodlení s úhradou kupní ceny nebo její části. Nová lhůta splatnosti začíná běžet dnem doručení nové bezvadné faktury Kupujícímu. Bude-li však faktura zaslána na jinou adresu nebo jiným způsobem, než ujednaným v bodě 3.5.6. této Smlouvy, nebude se faktura považovat vůbec za doručenou a Kupující není povinen na toto Prodávajícího ani upozorňovat; v takovém případě ani nepočíná běžet lhůta splatnosti faktury a kupní ceny a Kupující tak nebude s úhradou faktury a kupní ceny v prodlení.
- 3.5.8. Kupující je oprávněn započíst jakoukoliv svou peněžitou pohledávku vůči peněžitě pohledávce Prodávajícího podle této Smlouvy. Kupující je oprávněn odepřít plnění z této Smlouvy v případě, že závazek Prodávajícího z této a/nebo jiné Smlouvy nebyl splněn řádně nebo včas.
- 3.5.9. Kupující není v prodlení se splněním svého peněžitého závazku po dobu, po kterou je Prodávající v prodlení se splněním některé ze svých povinností dle této Smlouvy. Pokud dojde k částečnému plnění, pak se ujednání v předchozí větě nevztahuje na situaci, kdy Prodávající plní částečně.
- 3.5.10. Postoupení peněžitých pohledávek Prodávajícího za Kupujícím, vzniklých v souvislosti s touto Smlouvou, třetí osobě, je bez předchozího písemného souhlasu Kupujícího neplatné.

IV.

Doba a místo plnění

4.1. Doba plnění:

4.1.1 Prodávající se zavazuje dodat Zboží vymezené dle odst. 2.1.1.1 této Smlouvy a blíže specifikované v Příloze č. 1 a Příloze č. 3 této Smlouvy v množství, jakosti a provedení dle této Smlouvy, jinak v jakosti a provedení obvyklém pro daný druh Zboží, a ujednaný, jinak obvyklý, účel, bez právních či faktických vad, a splnit veškeré povinnosti uvedené v odst. 2.1. až 2.3. této Smlouvy, zejména uvést Předmět plnění do provozu, předat veškeré doklady k Předmětu plnění a provést zaškolení pracovníků Kupujícího nejpozději do 100 dnů od účinnosti Smlouvy, přičemž o přesném termínu dodání je povinen informovat Kupujícího nejméně tři (3) pracovní dny před dodáním.

4.2. Místo plnění:

4.2.1 Místem plnění je sídlo Kupujícího (ve Smlouvě též jen „Místo plnění“), tj., **Nemocnice Tábor, a.s.**, kpt. Jaroše 2000, 390 03 Tábor.

4.2.2 Kupující má právo Prodávajícímu po podpisu této Smlouvy písemně upřesnit pracoviště (místo), které je Místem plnění podle této Smlouvy, přičemž plnění bude Prodávajícím poskytováno vždy v rámci města Tábor.

- 4.2.3 Dodání zajišťuje na svůj náklad a své nebezpečí Prodávající. Náklady Prodávajícího na dodání Zboží do Místa plnění jsou zahrnuty ve sjednané kupní ceně. K dodání Předmětu plnění dochází okamžikem převzetí Předmětu plnění v Místě plnění Kupujícím - potvrzením předávacího protokolu/dodacího listu oprávněným zaměstnancem Kupujícího a podpisem protokolu o předání a převzetí Předmětu plnění oběma Smluvními stranami.
- 4.2.4 Kupující je oprávněn pověřit osobu či osoby, aby dohlížely na plnění této Smlouvy a kontrolovaly, zda Prodávající řádně a včas plní své povinnosti dle této Smlouvy. Osoba pověřená ve smyslu tohoto ustanovení Smlouvy je oprávněna být přítomna v Místě plnění během plnění této Smlouvy Prodávajícím. Kupující jmenuje tímto [REDAKCE], jako svého pověřeného zaměstnance, který je oprávněn Zboží od Prodávajícího převzít a dávat pověřenému pracovníkovi Prodávajícího pokyny týkající se odevzdání Zboží a plnění dalších povinností Prodávajícího, pokud jde o pohyb tohoto pracovníka v areálu, kde se nachází Místo plnění. Kupující je oprávněn jmenovat jiného pověřeného zaměstnance, aniž by se to považovalo za změnu Smlouvy vyžadující uzavření dodatku k této Smlouvě.

V.

Převzetí Zboží a přechod vlastnictví a nebezpečí škody

- 5.1. Kupující je povinen Předmět plnění převzít, jakmile jej k tomu Prodávající vyzve za předpokladu, že Zboží bude řádně dodáno a instalováno, bude provedena jeho montáž v Místě plnění a budou provedeny potřebné revize, je-li jich potřeba, bude provedeno zaškolení obsluhy a Předmět plnění bude uveden do provozu v souladu s touto Smlouvou. Prodávající je povinen Kupujícímu prokázat, že Předmět koupě je způsobilý pro běžný provoz a je bez vad a nedodělků.
- 5.2. Předpokladem předání a převzetí Předmětu plnění je prokázání, že Předmět plnění je způsobilý plnit své funkce a vlastnosti vyplývající z technické specifikace (viz Příloha č. 1 této Smlouvy) a projektové dokumentace (viz. Příloha č. 3 této Smlouvy). Během předávání a převzetí Předmětu plnění Prodávající předvede v Místě plnění Kupujícímu, že Zboží má vlastnosti a plní funkce stanovené touto Smlouvou. Prodávající je povinen písemně oznámit Kupujícímu pracovní den, kdy má dojít k zahájení dodávky Předmětu plnění v Místě plnění s dostatečným předstihem, nejméně však tři (3) pracovní dny předem.
- 5.3. Závazek Prodávajícího provést realizaci Předmětu plnění dle Smlouvy je splněn jeho včasným dokončením a předáním Kupujícímu, včetně předání veškerých dokladů nezbytných podle příslušných právních předpisů a technických norem k provedení realizace Předmětu plnění, k připojení Předmětu plnění do distribuční soustavy (dále jen „DS“) Provozovatele DS, k uvedení do trvalého provozu a k následnému užívání Předmětu plnění a dalších dokladů stanovených Smlouvou, právními předpisy, smlouvou o připojení či rozhodnutími orgánů veřejné správy, tj. zejména:
- dokladů o zajištění likvidace odpadů vzniklých pracemi při realizaci Předmětu plnění v souladu se zákonem č. 185/2001 Sb., o odpadech, ve znění pozdějších předpisů, a jeho prováděcími předpisy;
 - dokladů a zápisů o provedení předepsaných zkoušek a měření, atestů, certifikátů, prohlášení o shodě použitých materiálů a výrobků (je-li vyžadováno příslušnými právními předpisy), revizních zpráv, a to zejména

revizních zpráv nezbytných pro připojení Předmětu plnění do DS Provozovatele DS a dokladů o zkouškách Předmětu plnění;

- návodu k obsluze a návodu na provoz a údržbu Předmětu plnění a dokumentace údržby v českém jazyce, záručních listů, a to zejména dokladů podle příslušných norem.
- 5.4. Prodávající se zavazuje dodat Zboží na příslušné Místo plnění v souladu s podmínkami upravenými v tomto článku Smlouvy. Pokud dodávku Zboží nebude provádět přímo Prodávající, zavazuje se zajistit, že osoba jím pověřená k provedení dodávky Zboží dodá toto Zboží na příslušné Místo plnění v souladu s podmínkami upravenými v tomto článku Smlouvy. Za řádné plnění povinností této osoby v souladu s touto Smlouvou odpovídá Prodávající. Tato Prodávajícím pověřená osoba je na výzvu Kupujícího povinna Kupujícímu prokázat, že je oprávněná k dodání Zboží dle této Smlouvy. Pokud je níže v dalších odstavcích této Smlouvy použit pojem pověřený pracovník Prodávajícího, zahrnuje tento pojem pro potřeby tohoto článku této Smlouvy i Prodávajícím pověřenou osobu k dodání Zboží.
 - 5.5. Smluvní strany sepíší o předání a převzetí Předmětu plnění (po splnění všech závazků Prodávajícího dle čl. II. této Smlouvy a po uvedení Zboží do provozu) předávací protokol, který bude obsahovat mj. datum vystavení, potvrzení o převzetí Zboží (datum, jméno a příjmení pověřené osoby, podpis oprávněných zástupců obou Smluvních stran a případné výhrady Kupujícího k poskytnutému plnění včetně uvedení lhůt pro odstranění případných vad a nedodělků).
 - 5.6. Kupující není povinen Předmět plnění převzít od Prodávajícího zejména v případě, že Předmět plnění či jeho část je poškozený/á či jinak nesplňuje podmínky této Smlouvy, zejm. pak jakost Předmětu plnění, bude vykazovat jakoukoliv vadu nebo nedodělek.
 - 5.7. Prodávající (resp. jeho pověřený pracovník) není oprávněn se pohybovat v provozním areálu Kupujícího bez jeho vědomí a souhlasu.
 - 5.8. Prodávající je povinen odevzdat Zboží nové a nepoužité, v jakosti a provedení, jež se hodí pro účel, k němuž se Zboží obvykle používá, a spolu s doklady, které se ke Zboží obvykle vztahují. Prodávající Kupujícího výslovně ujišťuje, že jím odevzdávané Zboží je bez vad. Prodávající je povinen Zboží zabalit a opatřit pro přepravu způsobem, který zajistí, že Zboží bude odevzdáno v neporušeném a nepoškozeném stavu, a který Zboží ochrání před nahodilou zkázou, ke které by před odevzdáním Zboží i po dobu jeho přepravy mohlo dojít.
 - 5.9. Bude-li k uvedení Předmětu plnění do provozu zapotřebí obstarat souhlas orgánů veřejné moci či splnění jiné obdobné podmínky, zavazuje se Prodávající včas takový souhlas nebo splnění takové podmínky zajistit, aby mohly být řádně splněny termíny uvedené v článku IV. této Smlouvy.
 - 5.10. Kupující nabývá **vlastnického práva ke Zboží** a všem jeho součástí a příslušenství, předáním a převzetím Předmětu plnění v souladu s tímto článkem této Smlouvy (potvrzením předávacího protokolu po dodání Předmětu plnění), pokud se vlastníkem nestal již dříve ex lege odevzdáním.
 - 5.11. **Nebezpečí škody** na Zboží přechází na Kupujícího okamžikem předání a převzetí Zboží v Místě plnění, potvrzením příslušného dodacího listu/předávacího protokolu nebo uvedením do provozu podle toho, která skutečnost nastane později.

VI.

Práva a povinnosti Smluvních stran

6.1. Práva a Povinnosti Prodávajícího

- 6.1.1. Prodávající je povinen umožnit Kupujícímu nabýt vlastnické právo ke Zboží v souladu s touto Smlouvou a občanským zákoníkem.
- 6.1.2. Prodávající se při plnění Předmětu smlouvy zavazuje dodržovat předpisy bezpečnosti a ochrany zdraví při práci, požární, hygienické a ostatní aplikovatelné právní předpisy či jiné normy, jakož i podmínky ostrahy Kupujícího a jeho provozního areálu.
- 6.1.3. Prodávající je povinen počínat si při plnění Smlouvy tak, aby provoz Kupujícího (zejména provoz v Místě plnění) byl dotčen a omezen v nejmenší možné míře.
- 6.1.4. Prodávající je povinen postupovat při plnění této Smlouvy řádně, poctivě a s odbornou péčí. Prodávající je povinen dodat (odevzdat) Kupujícímu Zboží nové a nepoužité, které bude mít předepsané vlastnosti.
- 6.1.5. Prodávající je povinen ve lhůtě dle odst. 4.1.1 této Smlouvy předat Kupujícímu veškerou dokumentaci, zejména návody a příslušné doklady, a to vše výlučně v českém jazyce.
- 6.1.6. Prodávající se zavazuje, že odevzdá (dodá) Kupujícímu výlučně Zboží, které bude plně v souladu s příslušnými právními předpisy a dalšími normami, které bude mít předepsané vlastnosti a které bude v souladu s příslušnou právní úpravou schváleno pro používání k účelu, pro který si jej Kupující objednává, a bude plně způsobilé plnit svoji funkci v rozsahu a za účelem vyplývajícím z této Smlouvy, jinak v rozsahu obvyklém pro Zboží daného druhu a způsobu využití.
- 6.1.7. Prodávající se dále zavazuje, že odevzdá (dodá) Kupujícímu výlučně Zboží, které bude možno bez omezení užívat v souladu s účelem, jemuž Zboží obvykle slouží a k němuž je určeno. Prodávající se rovněž zavazuje, že Kupujícímu odevzdá (dodá) Zboží bez právních vad, zejména bez zástavních práv nebo jakýchkoliv jiných práv třetích osob.
- 6.1.8. Prodávající je dále povinen předcházet škodám, ke kterým by mohlo dojít při plnění Smlouvy, a učinit veškerá potřebná opatření, aby nedošlo ke vzniku škod a aby rozsah případně způsobených škod byl co nejnižší.
- 6.1.9. Prodávající je povinen opatřit veškeré věci potřebné ke splnění této Smlouvy, pokud tato Smlouva výslovně nestanoví jinak.
- 6.1.10. Prodávající musí být pojištěn pro případ vzniku škody způsobené svojí provozní činností a pro případ škody způsobené vadou dodaného Předmětu plnění.
- 6.1.11. Prodávající se zavazuje v případě vzniku škody v souvislosti s touto Smlouvou učinit veškerá opatření a vyvinout maximální úsilí k tomu, aby pojistitel vyplatil pojistné plnění z pojištění dle odst. 6.1.10. této Smlouvy přímo Kupujícímu, a nebude-li to možné, zavazuje se Prodávající vyplatit Kupujícímu pojistné plnění z pojištění dle odst. 6.1.10. této Smlouvy bezodkladně po obdržení plnění od pojistitele. Prodávající se zavazuje předložit na vyžádání Kupujícího do třiceti (30) dnů od případné výzvy

prohlášení pojistitele, u něhož má sjednáno pojištění odpovědnosti za škodu způsobenou provozní činností ve smyslu odst. 6.1.10. této Smlouvy, že v případě škodní události vyplatí pojistné plnění přímo poškozené osobě.

- 6.1.12. Prodávající odpovídá za plnění svých poddodavatelů v plném rozsahu, jakoby se jednalo o jeho vlastní plnění.
- 6.1.13. Prodávající je povinen v Místě plnění po dobu provádění dodávky Předmětu plnění zachovávat čistotu a pořádek, odstraňovat na své náklady odpady, nečistoty vzniklé prováděním prací a je povinen Místo plnění řádně zabezpečit proti vniknutí třetích osob a dále s ohledem na své potřeby, v souladu s Projektovou dokumentací a v souladu s dalšími požadavky vyplývajícími ze Smlouvy.
- 6.1.14. Prodávající je povinen předávat Kupujícímu doklady o zajištění likvidace odpadů vzniklých v souvislosti s realizací Předmětu plnění v souladu se zákonem č. 185/2001 Sb., o odpadech, ve znění jeho pozdějších předpisů, a jeho prováděcími předpisy.
- 6.1.15. Prodávající je povinen vyklidit a předat Místo plnění Kupujícímu nejpozději do převzetí Předmětu plnění Kupujícím, nebude-li v předávacím protokolu stanoveno jinak.
- 6.1.16. Veškeré odborné práce musí vykonávat pracovníci Prodávajícího nebo jeho poddodavatelů mající příslušnou kvalifikaci. Tuto kvalifikaci je Prodávající povinen na požádání prokázat Kupujícímu do dvou (2) pracovních dnů.
- 6.1.17. Prodávající bude spolupracovat s distributorem el. energie na harmonizaci připojení.

6.2. Práva a povinnosti Kupujícího

- 6.2.1. Kupující se zavazuje umožnit Prodávajícímu dodávku Zboží.
- 6.2.2. Kupující je povinen za řádně a včas dodané Zboží zaplatit Prodávajícímu kupní cenu v souladu s článkem III. této Smlouvy a převzít řádně dodané Zboží v místě určeném touto Smlouvou (Místo plnění) dle pravidel upravených v článku V. této Smlouvy.
- 6.2.3. Kupující se zavazuje poskytovat Prodávajícímu další součinnost, přičemž požadavky Prodávajícího na součinnost mohou být pouze provozního charakteru a po Kupujícím rozumně požadovatelné, v žádném případě však nesmějí vyvolat žádné dodatečné náklady na straně Kupujícího.
- 6.2.4. Kupující se zavazuje umožnit Prodávajícímu a jeho pracovníkům a dalším osobám oprávněně se podílejícím na plnění této Smlouvy nerušený a dostatečný přístup do Místa plnění. (Kupující zajistí Prodávajícímu přístup do objektů nezbytný k provedení předmětu Smlouvy v pracovní dny v čase od 7 do 18 hodin, mimo tuto dobu po předchozí domluvě.) Prodávající je však při tom povinen respektovat podmínky provozu a zajištění bezpečnosti v Místě plnění.
- 6.2.5. V případě nejasností či rozporů při plnění této Smlouvy je Kupující oprávněn udělovat Prodávajícímu pokyny týkající se plnění této Smlouvy a postupu při jejím plnění, přičemž tyto pokyny musejí být v souladu s účelem Smlouvy. Prodávající je povinen takové pokyny respektovat.

VII.

Práva z vadného plnění a záruka za jakost

- 7.1. Prodávající je povinen dodat Zboží v množství, jakosti a provedení dle této Smlouvy (a jejích příloh), jinak v jakosti a provedení obvyklém pro daný Předmět plnění a ujednaný, jinak obvyklý, účel, bez právních či faktických vad.
- 7.2. Prodávající tímto ve smyslu § 2113 a násl. občanského zákoníku přebírá závazek, že Zboží bude způsobilé pro použití ke smluvenému (jinak obvyklému) účelu a že si zachová obvyklé vlastnosti po dobu dvaceti čtyř (24) měsíců. Záruční doba začne běžet ode dne následujícího po předání a převzetí Předmětu plnění v souladu s čl. V. této Smlouvy.
- 7.3. Prodávající se zavazuje bezplatně a bez nároku na náhradu nákladů uspokojovat veškerá práva Kupujícího z vad Zboží, včetně vad, které se na Zboží vyskytnou v Záruční době, pokud byly tyto vady nejpozději do skončení Záruční doby oznámeny Prodávajícímu. Kupující je povinen uplatnit zjištěné vady Zboží u Prodávajícího bez zbytečného odkladu poté, co je zjistil. Práva z vadného plnění jsou řádně a včas uplatněna Kupujícím, pokud je Kupující oznámí Prodávajícímu do konce Záruční doby.
- 7.4. Kupující uplatní zjištěné vady písemně na adresu Prodávajícího uvedenou v záhlaví této Smlouvy. Oznámení práv z vadného plnění se považuje za řádně učiněné také v případě, jestliže je Kupující zašle Prodávajícímu elektronickou formou na e-mailovou adresu Prodávajícího uvedenou v odstavci 10.7. této Smlouvy. Kupující má v případě vzniku jeho práv z vadného plnění dle své volby:
 - 7.4.1. právo na odstranění vad dodáním nového Zboží bez vad, dodáním chybějícího Zboží a odstraněním právních vad; nebo
 - 7.4.2. odstraněním vad opravou Zboží, jestliže je vada odstranitelná;
 - 7.4.3. právo požadovat přiměřenou slevu z kupní ceny; nebo
 - 7.4.4. právo odstoupit od Smlouvy, případně její části.
- 7.5. Volba mezi nároky uvedenými v předchozím odst. 7.4 této Smlouvy vždy náleží Kupujícímu, a to bez ohledu na jejich pořadí nebo běh lhůt dle příslušných ustanovení občanského zákoníku (zejména § 2106 a § 2112 občanského zákoníku). Nedohodnou-li se Smluvní strany bez zbytečného odkladu na slevě z kupní ceny, má Kupující právo odstoupit od Smlouvy.
- 7.6. V případě, že Kupující bude požadovat po Prodávajícím odstranění vad dodáním nového Zboží bez vad či nedodělků, je Prodávající povinen dodat Kupujícímu nové Zboží bez vad a nedodělků nejpozději do vzájemně dohodnutého termínu od oznámení vad Zboží Kupujícím. Na dodání náhradního Zboží se vztahují dodací podmínky dle této Smlouvy. V případě, že Kupující bude požadovat po Prodávajícím odstranění právních vad Zboží, je Prodávající povinen odstranit právní vady Zboží bez zbytečného odkladu, nejpozději však do třiceti (30) dnů, od oznámení vad Zboží Kupujícím. V případě, že Kupující bude požadovat po Prodávajícím odstranění vad opravou Zboží, je-li vada odstranitelná, je Prodávající povinen opravit Zboží bez zbytečného odkladu, nejpozději však do třiceti (30) dnů, od oznámení vad Zboží Kupujícím.
- 7.7. V případě, že Prodávající nevyřídí reklamaci ve lhůtě podle odst. 7.6. této Smlouvy, je Prodávající povinen uhradit Kupujícímu smluvní pokutu ve výši 1000,- Kč (slovy: *jedentisíc korun českých*), a to za každý i započatý den prodlení a každý jednotlivý

případ prodlení. Smluvní pokuta může být uhrazena formou zápočtu vůči pohledávce Prodávajícího za Kupujícího. Na tuto smluvní pokutu se jinak vztahují ujednání čl. VIII. této Smlouvy. Způsobenou škodu se však Prodávající zavazuje uhradit v plné výši bez ohledu na to, zda škoda převyšuje smluvní pokutu, a to i v části, která je kryta smluvní pokutou.

- 7.8. V případě sporu Smluvních stran o délku lhůty „bez zbytečného odkladu“ či „bezodkladně“ je vždy rozhodující stanovisko Kupujícího.
- 7.9. Kupující je oprávněn odepřít zaplacení kupní ceny za Zboží do doby odstranění vad Zboží, nebyla-li kupní cena Zboží již dříve uhrazena.

VIII.

Odpovědnost za škodu, odstoupení od smlouvy a smluvní pokuty

- 8.1. Smluvní strany si vzájemně odpovídají za škodu, kterou způsobí druhé Smluvní straně porušením právní povinnosti. Odpovědnost Smluvních stran za škodu způsobenou v souvislosti s touto Smlouvou se řídí příslušnými právními předpisy České republiky.
- 8.2. Každá ze Smluvních stran je povinna předcházet vzniku škody, učinit vhodná a přiměřená opatření k odvrácení hrozící škody a v případě vzniku škody učinit veškerá rozumně požadovatelná opatření k tomu, aby rozsah škody byl co nejnižší.
- 8.3. Kterákoliv ze Smluvních stran je oprávněna od této Smlouvy odstoupit v případě stanoveném zákonem či touto Smlouvou. Za podstatné porušení této Smlouvy ze strany Prodávajícího bude považováno zejména prodlení s dodáním Předmětu plnění po dobu delší než deset (10) dnů od nejzazšího termínu dodání.
- 8.4. Pro účely této Smlouvy se dále za podstatné porušení smluvních povinností považuje takové porušení, u kterého Smluvní strana porušující Smlouvu měla nebo mohla předpokládat, že při takovémto porušení Smlouvy, s přihlédnutím ke všem okolnostem, by druhá Smluvní strana neměla zájem Smlouvu uzavřít.
- 8.5. Odstoupení od Smlouvy musí být provedeno písemným oznámením o odstoupení, které musí obsahovat důvod odstoupení a musí být doručeno druhé Smluvní straně. Účinky odstoupení nastanou okamžikem doručení písemného vyhotovení odstoupení druhé Smluvní straně.
- 8.6. Jestliže se oznámení o odstoupení nepodaří doručit druhé Smluvní straně, nabývá odstoupení od smlouvy účinnosti sedmý (7.) den po jeho odeslání druhé Smluvní straně.
- 8.7. V případě prodlení Prodávajícího se splněním závazného termínu stanoveného v odst. 4.1.1. této Smlouvy je Prodávající povinen zaplatit Kupujícímu smluvní pokutu ve výši 0,1% ze sjednané kupní ceny Předmětu plnění dle odst. 3.2. této Smlouvy včetně DPH za každý kalendářní den prodlení.
- 8.8. Prodávající je povinen zaplatit Kupujícímu smluvní pokutu ve výši 0,05% z kupní ceny včetně DPH dle odst. 3.2. této Smlouvy za každý kalendářní den prodlení se splněním jakéhokoliv jiného závazného termínu stanoveného touto Smlouvou než je závazný termín stanovený v odst. 4.1.1. této Smlouvy, není-li v této Smlouvě nebo její příloze stanovena jiná smluvní pokuta odvozená od délky prodlení.
- 8.9. V případě, že je v této Smlouvě ujednána smluvní pokuta pro případ porušení povinností Prodávajícího, je Prodávající vedle smluvní pokuty povinen nahradit

Kupujícímu i vzniklou újmu, zejména škodu, vzniklou zároveň z porušení této povinnosti, a to v plné výši této újmy.

- 8.10. Povinnost uhradit smluvní pokutu nezabavuje Prodávajícího povinnosti splnit povinnost utvrzenou smluvní pokutou.
- 8.11. Smluvní pokuta je splatná nejpozději do čtrnácti (14) dnů poté, co Prodávající poruší smluvní povinnost, jejíž splnění je utvrzeno smluvní pokutou. Bez ohledu na ujednání předchozí věty je smluvní pokuta splatná vždy nejpozději do čtrnácti (14) dnů poté, co Kupující požádá Prodávajícího o zaplacení smluvní pokuty.
- 8.12. Smluvní strany se zavazují zaplatit druhé Smluvní straně úrok z prodlení v zákonné výši za každý den prodlení se splněním svého peněžitého závazku dle této Smlouvy.
- 8.13. Za porušení právní povinnosti ve smyslu této Smlouvy se rovněž považuje, jestliže se některé prohlášení Prodávajícího, učiněné v této Smlouvě nebo v souvislosti s plněním této Smlouvy, ukáže být nepravdivým, nepřesným či zavádějícím (dále též jen „**Porušení prohlášení**“). Prodávající se zavazuje nahradit Kupujícímu škodu a případně též nemajetkovou újmu, která mu vznikne v příčinné souvislosti s Porušením prohlášení, neboť Porušení prohlášení se považuje za porušení povinnosti Prodávajícího jednat poctivě, čestně, svědomitě, s péčí řádného hospodáře a v souladu se zásadami poctivého obchodního styku a dále za porušení povinnosti Prodávajícího předcházet hrozcím škodám.

IX.

Ochrana informací, Povinnost mlčenlivosti

- 9.1. Smluvní strany jsou si vědomy toho, že v rámci plnění závazků z této Smlouvy:
 - 9.1.1. si mohou vzájemně úmyslně nebo i opomenutím poskytnout informace, které budou považovány za důvěrné (dále jen „**Důvěrné informace**“), osobní údaje, včetně citlivých údajů, případně jiné skutečnosti, které nesmí být zveřejňovány a jako takové musí být chráněny v souladu s příslušnými právními předpisy;
 - 9.1.2. mohou jejich pracovníci (zaměstnanci či osoby v obdobném postavení) získat vědomou činností druhé strany nebo i jejím opomenutím přístup k Důvěrným informacím druhé strany.
- 9.2. Smluvní strana, která získala skutečnost chráněnou dle tohoto čl. této Smlouvy od druhé Smluvní strany (Přijímající smluvní strana), se zavazuje zajistit, aby tuto skutečnost uchoval v tajnosti a nezneužil ji žádný z jejích pracovníků, orgánů nebo členů jejích orgánů bez ohledu na jeho zařazení, který se dostane nebo by se mohl dostat do styku s touto skutečností.
- 9.3. Nedohodnou-li se Smluvní strany výslovně písemnou formou jinak, považují se za Důvěrné informace osobní údaje (tj. například, ale nejenom, osobní údaje pacientů, zdravotní dokumentace) a implicitně všechny informace, které jsou a nebo by mohly být součástí obchodního tajemství, tj. například, ale nejen, popisy nebo části popisů technologických procesů a vzorců, technických vzorců a technického know-how, informace o provozních metodách, procedurách a pracovních postupech, obchodní nebo marketingové plány, koncepce a strategie nebo jejich části, nabídky, kontrakty, smlouvy, dohody nebo jiná ujednání s třetími stranami, informace o výsledcích hospodaření, o vztazích s obchodními partnery, o pracovněprávních otázkách a všechny další informace, jejichž zveřejnění Přijímající smluvní stranou by druhé Smluvní straně mohlo způsobit škodu.

- 9.4. Smluvní strany se zavazují, že budou chránit a utajovat před třetími osobami důvěrné údaje nebo sdělení dle § 1730 odst. 2 občanského zákoníku (Důvěrné informace) a skutečnosti tvořící obchodní tajemství, které byly vzájemně stranami poskytnuty v rámci tohoto závazkového vztahu, pokud se jedná o konkurenčně významné, určitelné, ocenitelné a v příslušných obchodních kruzích běžně nedostupné skutečnosti, které byly Smluvními stranami při předání druhé Smluvní straně jako důvěrné zřetelně označeny.
- 9.5. Účelem tohoto ujednání je mj. zajištění ochrany osobních údajů při plnění povinností Prodávajícího v souvislosti s plněním Předmětu plnění dle této Smlouvy. Při nakládání s osobními údaji a/nebo jinými údaji chráněnými zvláštními právními předpisy, se kterými se případně Prodávající dostane do styku při plnění této Smlouvy, je vždy rozhodujícím hlediskem ochrana práv a zájmů Kupujícího.
- 9.6. Smluvní strany se zavazují v plném rozsahu zachovávat v této Smlouvě uvedenou povinnost mlčenlivosti, ochrany osobních údajů a Důvěrných informací vyplývající ze smlouvy a též z příslušných právních předpisů, zejména povinnosti vyplývající ze zákona č. 101/2000 Sb., o ochraně osobních údajů a o změně některých zákonů, ve znění pozdějších předpisů (dále jen „zákon o ochraně osobních údajů“), zákona č. 372/2011 Sb., o zdravotních službách a podmínkách jejich poskytování, ve znění pozdějších předpisů, a Nařízení EU č. 2016/679 ze dne 27. dubna 2016, o ochraně fyzických osob v souvislosti se zpracováním osobních údajů a o volném pohybu těchto údajů a o zrušení směrnice 95/46/ES (obecné nařízení o ochraně osobních údajů) (dále jen „Nařízení GDPR“). Smluvní strany se v této souvislosti zavazují prokazatelně poučit veškeré osoby, které se budou podílet na plnění smlouvy (své pracovníky, zaměstnance a poddodavatele), o výše uvedených povinnostech mlčenlivosti, ochrany Důvěrných informací a zásadách ochrany osobních údajů, a dále se zavazují vhodným způsobem zajistit dodržování těchto povinností všemi osobami podílejícími se na plnění Smlouvy. V případě porušení těchto povinností poddodavatelem Prodávajícího odpovídá prodávající za toto porušení tak, jako by jej způsobil sám. V případě nutnosti nebo na základě požadavků zákona či jiného právního předpisu uzavřou Smluvní strany samostatnou smlouvu o spolupráci při zpracování osobních údajů dle zákona o ochraně osobních údajů.
- 9.7. Veškeré Důvěrné informace zůstávají výhradním vlastnictvím předávající Smluvní strany a Přijímající smluvní strana vyvine pro zachování jejich důvěrnosti a pro jejich ochranu stejné úsilí, jako by se jednalo o její vlastní Důvěrné informace s výjimkou rozsahu, který je nezbytný pro plnění Smlouvy. Obě smluvní strany se zavazují neduplikovat žádným způsobem Důvěrné informace druhé Smluvní strany, nepředat je třetí straně ani svým vlastním zaměstnancům a zástupcům s výjimkou těch, kteří s nimi potřebují být seznámeni pro účely řádného plnění předmětu Smlouvy. Obě Smluvní strany se zároveň zavazují nepoužít Důvěrné informace druhé Smluvní strany jinak, než za účelem plnění Smlouvy. Za porušení tohoto závazku se považuje i využití těchto skutečností, údajů a dat, jakož i dalších vědomostí pro vlastní prospěch druhé strany, prospěch třetí osoby nebo pro jiné důvody. Toto ujednání platí i v případě nahrazení uvedených právních předpisů předpisy jinými.
- 9.8. Povinnost zachovávat mlčenlivost, uvedená v tomto článku, se nevztahuje na informace:
- 9.8.1. které je Kupující povinen poskytnout třetím osobám podle zákona č. 106/1999 Sb., o svobodném přístupu k informacím, ve znění pozdějších předpisů, anebo které je Kupující povinen uveřejnit na základě právních předpisů, zejména dle

ustanovení § 2 zákona č. 340/2015 Sb., o zvláštních podmínkách účinnosti některých smluv, uveřejňování těchto smluv a o registru smluv (zákon o registru smluv), ve znění pozdějších předpisů;

- 9.8.2. jejichž sdělení/zveřejnění důvodně vyžaduje jiný právní předpis či pravomocné rozhodnutí orgánu státní správy, obecných či stálých rozhodčích soudů;
- 9.8.3. měla Přijímající strana legálně k dispozici před uzavřením této Smlouvy, pokud takové informace nebyly předmětem jiné, dříve mezi Smluvními stranami uzavřené smlouvy o ochraně informací;
- 9.8.4. které jsou nebo se stanou všeobecně a veřejně přístupnými jinak než porušením právních povinností některou ze Smluvních stran, aniž by to zavinila záměrně či opominutím Přijímající strana;
- 9.8.5. jsou výsledkem postupu, při kterém k nim Přijímající smluvní strana dospěje nezávisle a je to schopna doložit svými záznamy nebo Důvěrnými informacemi třetí strany;
- 9.8.6. u nichž je Prodávající schopen prokázat, že mu byly známy ještě před přijetím těchto informací od Kupujícího, avšak pouze za podmínky, že se na tyto informace nevztahuje povinnost mlčenlivosti z jiných důvodů;
- 9.8.7. které budou Prodávajícímu po uzavření Smlouvy sděleny bez závazku mlčenlivosti třetí stranou, jež rovněž není ve vztahu k těmto informacím nijak vázána;
- 9.8.8. po podpisu této Smlouvy poskytne Přijímající straně třetí osoba, jež takové informace přitom nezíská přímo ani nepřímo od strany, jež je jejich vlastníkem.

9.8.9. Bez ohledu na výše uvedená ustanovení se Osobní údaje a zdravotnická dokumentace pacientů považují za důvěrné informace vždy.

- 9.9. Jako s Důvěrnými informacemi je Prodávající povinen nakládat také s informacemi, které splňují podmínky uvedené v odst. 9.3. tohoto článku, i když byly získané náhodně nebo bez vědomí Kupujícího, a dále s veškerými informacemi získanými od jakékoliv třetí strany, pokud se týkají Kupujícího či plnění Smlouvy.
- 9.10. Prodávající se zavazuje, že Důvěrné informace užije pouze za účelem plnění Smlouvy. K jinému použití je třeba předchozí písemné svolení Kupujícího.
- 9.11. Povinnost zachování mlčenlivosti uvedená v tomto článku zavazuje Smluvní strany po dobu účinnosti Smlouvy i po ukončení smluvního vztahu nejméně po dobu 5 let od skončení Smlouvy bez ohledu na zánik ostatních závazků ze Smlouvy. Ustanovení tohoto článku není dotčeno ukončením účinnosti této Smlouvy z jakéhokoliv důvodu a jeho účinnost, s výjimkou povinnosti mlčenlivosti týkající se osobních údajů a zdravotnické dokumentace pacientů, skončí nejdříve 5 let po ukončení účinnosti této Smlouvy.
- 9.12. Závazky vyplývající z tohoto článku není žádná ze Smluvních stran oprávněna vypovědět ani jiným způsobem jednostranně ukončit.
- 9.13. V případě, že Prodávající poruší některou z výše uvedených povinností (mlčenlivosti a ochrany Důvěrných informací) či závazků ochrany osobních údajů, je povinen zaplatit Kupujícímu, případně třetím osobám, újmu jemu/jim vzniklou, a to v plném rozsahu. Za škodu se přitom považují také veškeré sankční platby (pokuty) uložené příslušným orgánem dohledu.

X.

Závěrečná ustanovení

- 10.1. **Právní nástupnictví:** Kupující je oprávněn svá práva i povinnosti podle této Smlouvy postoupit a/nebo převést písemnou smlouvou jakékoliv třetí osobě, a to vcelku nebo jednotlivě a po částech. K tomu dává Prodávající Kupujícímu svůj výslovný souhlas. Prodávající se zavazuje poskytnout Kupujícímu potřebnou součinnost k postoupení a/nebo převodu jeho práv a povinností podle této Smlouvy na třetí osobu, a to ve formě a způsobem, které jsou k tomu případně potřebné podle příslušné právní úpravy.
- 10.2. Prodávající není oprávněn postoupit práva, povinnosti, závazky a pohledávky z této Smlouvy třetí osobě bez předchozího písemného souhlasu Kupujícího.
- 10.3. **Komunikace Smluvních stran:** Jakékoliv písemnosti doručované dle této Smlouvy si vzájemně Smluvní strany doručují na adresy uvedené v záhlaví této Smlouvy, příp. na jinou adresu, kterou Smluvní strana prokazatelně předem označí druhé Smluvní straně jako kontaktní adresu pro doručování. Pokud na takto dohodnutých adresách nebude adresát zastížen (listina bude vrácena poštou s označením, že druhá Smluvní strana nebyla zastížena), stává se doručení této listiny účinným ke dni, kdy byl doporučený dopis s doručenkou poštou vrácen druhé Smluvní straně. Jakýkoliv dopis, oznámení či jiný dokument bude považován za doručení druhé Smluvní straně této Smlouvy, bude-li doručen na adresu uvedenou u dané smluvní strany v záhlaví této smlouvy. V případě pochybností se má za to, že písemnost zasláná doporučenou poštovní přepravou byla doručena třetí (3.) den po dni odeslání písemnosti. Tímto ustanovením není nijak dotčen odst. 10.4. této Smlouvy.
- 10.4. Jakékoliv písemnosti běžného charakteru (nikoliv zejména písemnosti, jejichž předmětem je návrh či akceptace změny Smlouvy, výtka porušení smluvní povinnosti, uplatnění sankce, odstoupení od Smlouvy), jakož i nároky Kupujícího dle čl. VII. této Smlouvy mohou být doručovány též na e-mailové adresy označené druhou Smluvní stranou, popř. jiným způsobem Smluvními stranami v průběhu trvání spolupráce dle této Smlouvy dohodnutým.
- 10.5. Jakékoliv změny nebo doplňky této Smlouvy je možné činit pouze po jejich odsouhlasení příslušnými orgány obou Smluvních stran a pouze formou písemných (vzestupně číslovaných) dodatků podepsaných ze strany Kupujícího i Prodávajícího jejich statutárními orgány, popř. jinými orgány či osobami prokazatelně oprávněnými jménem nebo za příslušnou Smluvní stranu takto právně jednat.
- 10.6. Za jednání Smluvních stran dle této Smlouvy se vedle jednání statutárních orgánů Smluvních stran rozumí ve smyslu ustanovení § 430 občanského zákoníku též jednání oprávněných zástupců pověřených Smluvní stranou, aby za ni jednala v záležitostech týkajících se této Smlouvy a jejího plnění. Oprávnění níže v odst. 10.7. uvedených pověřených kontaktních osob nezahrnuje právo zavazovat příslušnou Smluvní stranu, uzavírat písemné dodatky k této Smlouvě a činit jiná právní jednání, kterými dochází ke změně nebo zániku práv a povinností vyplývajících z této Smlouvy, nevyplyvá-li z této Smlouvy jinak. Ve věcech smluvních jsou oprávněny jednat Prodávající a Kupující, resp. za ně jejich statutární orgány nebo členové jejich statutárních orgánů.
- 10.7. Smluvní strany tímto jmenují a pověřují osoby oprávněné vzájemně jednat v záležitostech týkajících se plnění této Smlouvy, přičemž Smluvní strany zajistí souhlas těchto osob s uvedením jejich osobních údajů v této Smlouvě a s jejich

dosažení stejného výsledku, který byl zamýšlen takovým neplatným, neúčinným, zdánlivým nebo nevymahatelným ustanovením.


- 10.14. Smlouva nabývá platnosti dnem podpisu oprávněnými zástupci obou Smluvních stran. Kupující prohlašuje, že je povinným subjektem dle § 2 odst. 1 písm. n) zákona č. 340/2015 Sb., o zvláštních podmínkách účinnosti některých smluv, uveřejňování těchto smluv a o registru smluv, ve znění pozdějších předpisů (dále jen „zákon o registru smluv“), a jako takový má povinnost uveřejnit tuto Smlouvu v registru smluv. Smluvní strany souhlasí, že uzavřená Smlouva, jakož i její text a přílohy, budou v modifikovaném rozsahu v elektronické podobě zveřejněny v registru smluv. S ohledem na skutečnost, že právo zaslat Smlouvu k uveřejnění do registru smluv náleží dle zákona o registru smluv oběma Smluvním stranám, dohodly se Smluvní strany za účelem vyloučení případného duplicitního zaslání Smlouvy k uveřejnění do registru smluv na tom, že tuto Smlouvu zašle k uveřejnění do registru smluv Kupující. Kupující bude ve vztahu k této Smlouvě plnit též ostatní povinnosti vyplývající pro něj ze zákona o registru smluv. Kupující se současně zavazuje informovat druhou Smluvní stranu o provedení registrace tak, že zašle druhé Smluvní straně kopii potvrzení správce registru smluv o uveřejnění Smlouvy bez zbytečného odkladu poté, kdy sám potvrzení obdrží, popřípadě již v průvodním formuláři vyplní příslušnou kolonku s ID datové schránky druhé Smluvní strany.
- 10.15. Prodávající považuje za Důvěrné informace Přílohu č. 2 – Cenový souhrn (společně dále jen „Obchodní tajemství“), a to v souladu s § 504 zák. č. 89/2012 Sb., občanský zákoník v platném znění („Občanský zákoník“). Prodávající se zavazuje zajistit, že tato Smlouva bude zveřejněna v modifikovaném rozsahu s ohledem na Obchodní tajemství a ostatní údaje, na něž se povinnost zveřejnění nevztahuje (zejména osobní údaje) prostřednictvím registru smluv jakožto veřejného informačního systému v souladu s § 5 odst. 1 zákona o registru smluv, a to tak, že připraví modifikovanou verzi smlouvy ještě před podpisem smlouvy. Kupující zveřejní Smlouvu v Registru smluv v modifikovaném rozsahu s ohledem na Obchodní tajemství prodávajícího a ostatní údaje, na něž se povinnost zveřejnění nevztahuje (zejména osobní údaje).
- 10.16. Smluvní strany se zavazují projednat správnost obsahu Smlouvy, která bude zveřejněna (a to prostřednictvím e-mailu) poté, co byly znečitelněny veškeré údaje, na které se povinnost zveřejnění nevztahuje, a metadata, která budou se Smlouvou publikována, a to předtím, než bude odeslána do datové schránky správce registru smluv zpráva obsahující elektronický obraz textu obsahu Smlouvy.
- 10.17. Prodávající bere na vědomí, že tato Smlouva nabývá účinnosti nejdříve dnem uveřejnění v registru smluv v souladu s § 6 odst. 1 zákona o registru smluv. Smluvní strany berou na vědomí, že plnění podle této Smlouvy poskytnutá před její účinností jsou plnění bez právního důvodu a Smluvní strana, která by plnila před účinností této Smlouvy, nese veškerou odpovědnost za případné škody takového plnění bez právního důvodu, a to i v případě, že druhá Smluvní strana takové plnění přijme a potvrdí jeho přijetí.
- 10.18. Bude-li to nezbytně nutné ke splnění účelu Smlouvy, zejména proto, že Smlouva bude shledána neplatnou z důvodu chybného uveřejnění, zavazují se Smluvní strany nejpozději do 10 (deseti) dnů ode dne právní moci rozsudku či jiného rozhodnutí/úkonu, jímž bude neplatnost Smlouvy konstruována/postavena na jisto, uzavřít novou smlouvu se stejným obsahem, a s odstraněním případných nedostatků (ve vztahu k uveřejnění v registru smluv). V takovém případě se tato Smlouva považuje za smlouvu o smlouvě budoucí. Uvedené ustanovení Smluvní strany

sjednávají jako samostatné ujednání, přičemž jeho platnost a účinnost nebude nikterak dotčena neplatností či neúčinností této Smlouvy jako celku nebo některého z jejích ustanovení.

- 10.19. V případě vzniku jakéhokoliv sporu vyplývajícího z uzavření, platnosti a provádění této Smlouvy jsou Smluvní strany povinny jednat o jeho vyřešení a snažit se jej urovnat cestou jednání a na základě dohody. V případě, že se Smluvním stranám ani po vynaložení potřebného úsilí nepodaří vyřešit spor podle tohoto článku, bude rozhodnut věcně příslušným soudem dle sídla Kupujícího.
- 10.20. Nedílnou součástí této Smlouvy jsou následující přílohy:
- Příloha č.1 – Technická specifikace
 - Příloha č. 2 – Cenový souhrn
 - Příloha č. 3 – Projektová dokumentace
- 10.21. Smluvní strany prohlašují, že se s těmito přílohami řádně seznámily a že porozuměly jejich obsahu.
- 10.22. Smluvní strany prohlašují, že si Smlouvu řádně přečetly, s celým jejím obsahem souhlasí a na důkaz toho, že se jedná o projev jejich svobodné a vážné vůle, připojují své podpisy.

Kupující:

V Táboře

 

Ing. Ivo Houška, MBA
předseda představenstva



MUDr. Jana Chocholová
člen představenstva

Prodávající:

V Praze



Mgr. Ladislav Beran
místopředseda představenstva



Mgr. Marat Saber
člen představenstva

Technická specifikace

Veřejná zakázka: Výměna elektrického napájení – výměna traf Nemocnice Tábor, a.s. - č. II (18/12/2019/OBCH)

Zadavatel u některých položek, požadavků a parametrů vyžaduje uvedení konkrétních výrobků, které budou dodány. Položky, které musí účastník blíže specifikovat, jsou uvedeny níže v tabulce. Účastník vyplní ve sloupci „Požadovaná technická specifikace splněna ANO/ NE včetně uvedení min/max hodnoty“ ANO (splňuje) nebo NE (nesplňuje), zároveň účastník uvede skutečnou nabízenou hodnotu technického parametru vždy, pokud součástí podmínky je min/max hodnota, nebo pokud zadavatel umožňuje více variant. V případě potřeb účastník do sloupce uvede i poznámku k danému technickému parametru.

Požadované parametry účastník zadávacího řízení prokáže např. technickým, materiálovým listem výrobku nebo obdobným dokumentem.

➤ **Minimální technické požadavky**

Minimální technické požadavky		Požadovaná technická specifikace splněna* ANO/ NE	Nabízený produkt, poznámka
3 ks - transformátor, komplet		ANO	Hermetický olejový transformátor, výrobce SGB-SMIT Group (Německo), DOTEL 800H/20
Jednotlivé požadované parametry transformátoru	Typ olejový	ANO	
	provedení dle IEC, ECO Design (2015)	ANO	
	AoCk	ANO	
	sdužený ochranný přístroj pro signalizaci stavu přetížení transformátoru	ANO	
	Jmenovitý výkon 800kVA	ANO	
	Izolační napětí (uvést hodnotu u nabízeného produktu)	ANO (25/50/150 kV)	
	Provozní napětí 22kV (+/- povolené odchylky v příslušných normách)	ANO	
	max rozměry : 1600x1100x1700 mm	ANO - cca 1550x920x1500	
	max hmotnost 2780 kg	ANO – cca 2200 kg	
	Základní vybavení :	ANO	
	• 5-polohový prepínač odboček s odbočkami +-2x2,5% při 22 kV	ANO	
	• 3 porcelánové izolátory nebo průchodky VN pro připojení kabelů	ANO – průchodky VN	
	• 4 ploché NN přípojnice pro připojení kabelů	ANO	
	• Ventily pro plnění, filtrování a kontrolu oleje	ANO	
	• Indikátor hladiny oleje	ANO	
	• Podvozek s obousměrnými kolečky	ANO	
• Typový štítek	ANO		
• Relé např. DMCR, R.I.S	ANO - DMCR		

*Technická specifikace splněna – musí splňovat technické řešení, požadované parametry a minimální technické požadavky.

Pokud některá položka obsahuje odkazy na určité dodavatele nebo výrobky, patenty na vynálezy, užité vzory, průmyslové vlastnictví, průmyslové vzory, ochranné známky nebo označení původu, umožňuje zadavatel v takovém případě rovnocenné řešení takového odkazu. Zadavatel v takovém případě u každého takového odkazu uvádí možnost nabídnout rovnocenné řešení.

Mgr. Ladislav Beran, místopředseda představenstva

Mgr. Marat Saber, člen představenstva

Úprava elektrického napájení – výměna traf

výkaz výměř

P.č.	Název, technické hodnoty	Množství	MJ	jednot cena	cena celkem

Název akce : **ÚPRAVA ELEKTRICKÉHO NAPÁJENÍ – VÝMĚNA TRAF
NEMOCNICE TÁBOR**

Investor : **NEMOCNICE TÁBOR a.s. – Tř. Kpt Jaroše 10, Tábor**

Provozní soubor : **ELEKTROINSTALACE**

Stupeň : **DPS**

Datum : 18.09.2019

vypracoval : XXXXXXXXXX

SEZNAM PŘÍLOH :

VN-1	TECHNICKÁ ZPRÁVA
VN-2	SCHÉMA VN- STÁVAJÍCÍ STAV
VN-3	SCHÉMA VN - ÚPRAVA
VN-4	TRAFOSTANICE - PŮDORYS
VN-5	SPECIFIKACE - VÝKAZ VÝMĚR



1. ÚVOD

Dokumentace řeší úpravu zásobování areálu Nemocnice Tábor elektrickou energií - ČÁST :
VÝMĚNA TRAF – Z 630kVA na 800 kVA.

Výměna traf ve VN rozvodně č. 1 areálu nemocnice a úprava zapojení NN rozvodů v nemocnici je navržena pro plánované odpojení druhé trafostanice umístěné mimo areál v ulici Kap. Jaroše. Pro tuto úpravu napájení areálu nemocnice bude provedena výměna napájecích traf v trafostanici č.1. Zde budou nahrazeny 3 ks stávajících olejových traf o výkonu P=630kVA za 3 ks traf o výkonu 800 kVA. Jedná se o výměnu stávajících olejových traf tak , aby byl pokryt elektrický příkon Nemocnice Tábor pouze z rozvodny č 1 a rozvodna č. 2 (Poliklinika , u prádelny) mohla být odpojena a následně zrušena .

Následně bude provedeno doplnění a přepojení NN rozvodů v areálu tak, aby bylo možné napájení pouze z trafostanice č. 1.

2. STÁVAJÍCÍ STAV :

STÁVAJÍCÍ STAV NAPOJENÍ AREÁLU NA ELEKTRICKOU ENERGIÍ

Areál Nemocnice je napojen na elektrickou energii ze dvou trafostanic .A to trafostanice v areálu nemocnice – označenou jako TRAFOSTANICE 1 , a z trafostanice v ulici Kpt. Jaroše označenou jako TRAFOSTANICE 2.

Trafostanice č.1 , umístěnou v areálu nemocnice je osazena 3x olejovým transformátorem P=630kVA , s tím že napájení je provedeno ze dvou traf a třetí trafo je rezervní. Zapojení do sítě je pouze v případě poruchy trafa č1 nebo trafa č 2 . Přepínání je ruční a musí provádět obsluha.

Trafostanice č. 2. je osazena 2x trafem 400kVA , je provozováno na jeden transformátor .



Stávající vn napojení

3. Výkonová bilance : stávající stav :

	P - kW	
ENERGO I - trafo T1 630kVA	450	
ENERGO I - trafo T2 630kVA	450	
ENERGO II - trafo T1 -400kVA	200	
pavilon psychiatrie - výstavba 2020	110	
rezerva	100	
celkový příkon	1310	

Stávající el příkon areálu P- 1050 kW (450+450+200) je zajišťován pomocí traf T1 a T2 - každý o výkonu 630kVA v trafostanici č 1, a pomocí trafo P- 400kVA v trafostanici č 2.

V současnosti probíhá výstavba pavilonu psychiatrie / plánovaný příkon 110kW /.

Po úpravě trafostanic bude napájení zajišťováno z pomoci dvou traf 2x 800 kVA = **1600kVA** + 1x rezervní trafo P=800kVA

4. Technické parametry :

Napěťová soustava	strana VN	3~ 50 HZ, 22 KV, IT(R)
	strana NN	3 PE,N AC, 230/400V, 50Hz, TN-C

Ochrana před nebezpečným dotykem neživých částí dle ČSN 33 2000 – 4 – 41ed.2 :

Zařízení nad 1000V AC

- Základní – ochranou samočinným odpojením od zdroje – ochrana zemněním s rychlým vypnutím v sítích, kde není přímo uzemněný střed – uzel (sítě IT(r))
- Zvýšená – uvedením na stejný potenciál

Zařízení do 1000V AC

- Základní – ochranou automatickým odpojením od zdroje v síti TN

Ochrana před nebezpečným dotykem živých částí dle ČSN 33 2000 – 4 – 41 ed.2 :

- izolací, zábranou, polohou

5. POPIS ÚPRAVY NAPÁJENÍ

Původní napojení areálu ze dvou trafostanic bude upraveno. Trafostanice mimo areál v ul Kpt Jaroše bude odpojena a celý areál napojen z trafostanice I v areálu nemocnice. Pro tuto úpravu bude provedeno :

- Výměna traf T1,T2,T3 z výkonu 630kVA za výkon 800kVA , včetně úpravy jištění na VN rozvaděčích , VN vypínače v rozvodně VN (provedení kopkové) bude zachováno.
- Úprava NN rozvaděčů RH1 , RH2 RH3 v hlavní rozvodně : pro napojení nových traf bude provedena úprava hlavního jištění včetně úpravy pro napojení záložních zdrojů – tato úprava bude provedena v samostatné zakázce společně s úpravou záložních zdrojů a netýká se této etapy . Napojení NN vývodů z traf **bude ukončeno na stávající hlavní jističích** v rozvaděčích RH1,RH2, RH3.

V kobkách s odpínači Drischer a s pojistkami budou vyměněny pojistky VN za 50A vyměněny odpínače Drischer za nové včetně pojistek. Po přepojení NN vývodů z trafostanice II bude vývod , kobka 3, vývod „ trafostanice OÚNZ“ odpojen a VN vypínač vypnut ponechán jako rezerva. Olejové transformátory 630kVA /22kV v majetku nemocnice budou ekologicky likvidovány bude upřesněno s investorem .

Pro tuto úpravu se předpokládá :

- Původní vedení VN (eon) které je provedeno smyčkově - zůstává stávající beze změn

- Pole (kobka) měření zůstává stávající nebude navýšen el. příkon areálu nemocnice pouze přepojení .
- Bude provedena úprava jištění a napojení nových traf 800 kVA
- Bude provedena úprava větracích otvorů ve vratech pro zvýšený výkon transformátorů
- Bude provedena úprava – výměna napojení NN rozvaděčů od trafa – nn přívodu
- Bude provedeno doplnění signalizace přetížení traf od teploty a tlaku oleje. S vyvedením na fasádu a příprava pro napojení do rozvaděče NN .
- Dále budou provedeny nezbytné doplnění trafostanice a bezpečností zařízení a materiál dle platných ČSN (původní odpovídá době montáže a původní instalace.)

Pro napojení nových transformátorů budou stávající sběrný upraveny.

Trafa olejové – hermetizovaná

Instalace :napojení VN – přepojení , napojení NN - instalace nového kabelu - jednožilové 3x 240 mm²+120mm² . Trafo bude vybavenou signalizačním relé přehřátí a zvýšeného tlaku oleje signalizace vyvedena na fasádu a provedena příprava pro napojení do NN rozvaděče . Tato zapojení provedeno v rámci úpravy rozvodny NN.

Trafo napojena na zemnicí soustavu (R=2ohm.)

Prostory VN rozvodny a traf doplněny o bezpečností zařízení dle ČSN (gumové koberce ... apod)

POSTUP VÝMĚNY TRAF :

Základní kroky přepojování trafostanice, před montáží budou investorem dále zpřesněny o detailním postupu přepojení :

1/ Výměna trafa Tr1 , včetně úpravy VN a výměna nn případů do rozvaděče RH1 – provoz upraven na chod z Tr2 a Tr3

2/ Výměna trafa Tr3 – včetně úpravy VN a výměna nn přívodů do rozvaděče RH3 -provoz upraven na chod z Tr1 a Tr2

3/ Výměna trafa Tr2 - včetně úpravy VN a výměna nn přívodů do rozvaděče RH2

Současně s výměnou trafa bude v trafokobce provedena oprava omítek a výmalba , včetně instalace větrací mřížky se žaluzií do plechových vrat rozvaděčových kobek rozměr 600x600 mm

Výměna traf bude probíhat po jednotlivých etapách tak, aby byl stále zachován plný provoz nemocnice a nebylo nutné přerušování případně omezení provozu.

Provádění stavebně-montážních prací - při jejich realizaci musí být dodržena příslušná ustanovení následujících ČSN:


ČSN EN 50110-1 Bezpečnostní předpisy pro obsluhu a práci na el.zařízeních

Dodržování těchto předpisů jsou povinni kontrolovat zodpovědní pracovníci po celou dobu provádění prací.

Revize elektrických zařízení - výchozí revizi provede dodavatel montážních prací podle ČSN 33 1500/2000. Další revize - periodické - bude provádět provozovatel ve stanovených lhůtách a po každé opravě, vyvolané poruchou nebo poškozením elektrického zařízení.

V Táboře 18.09.2019

SCHÉMA VN

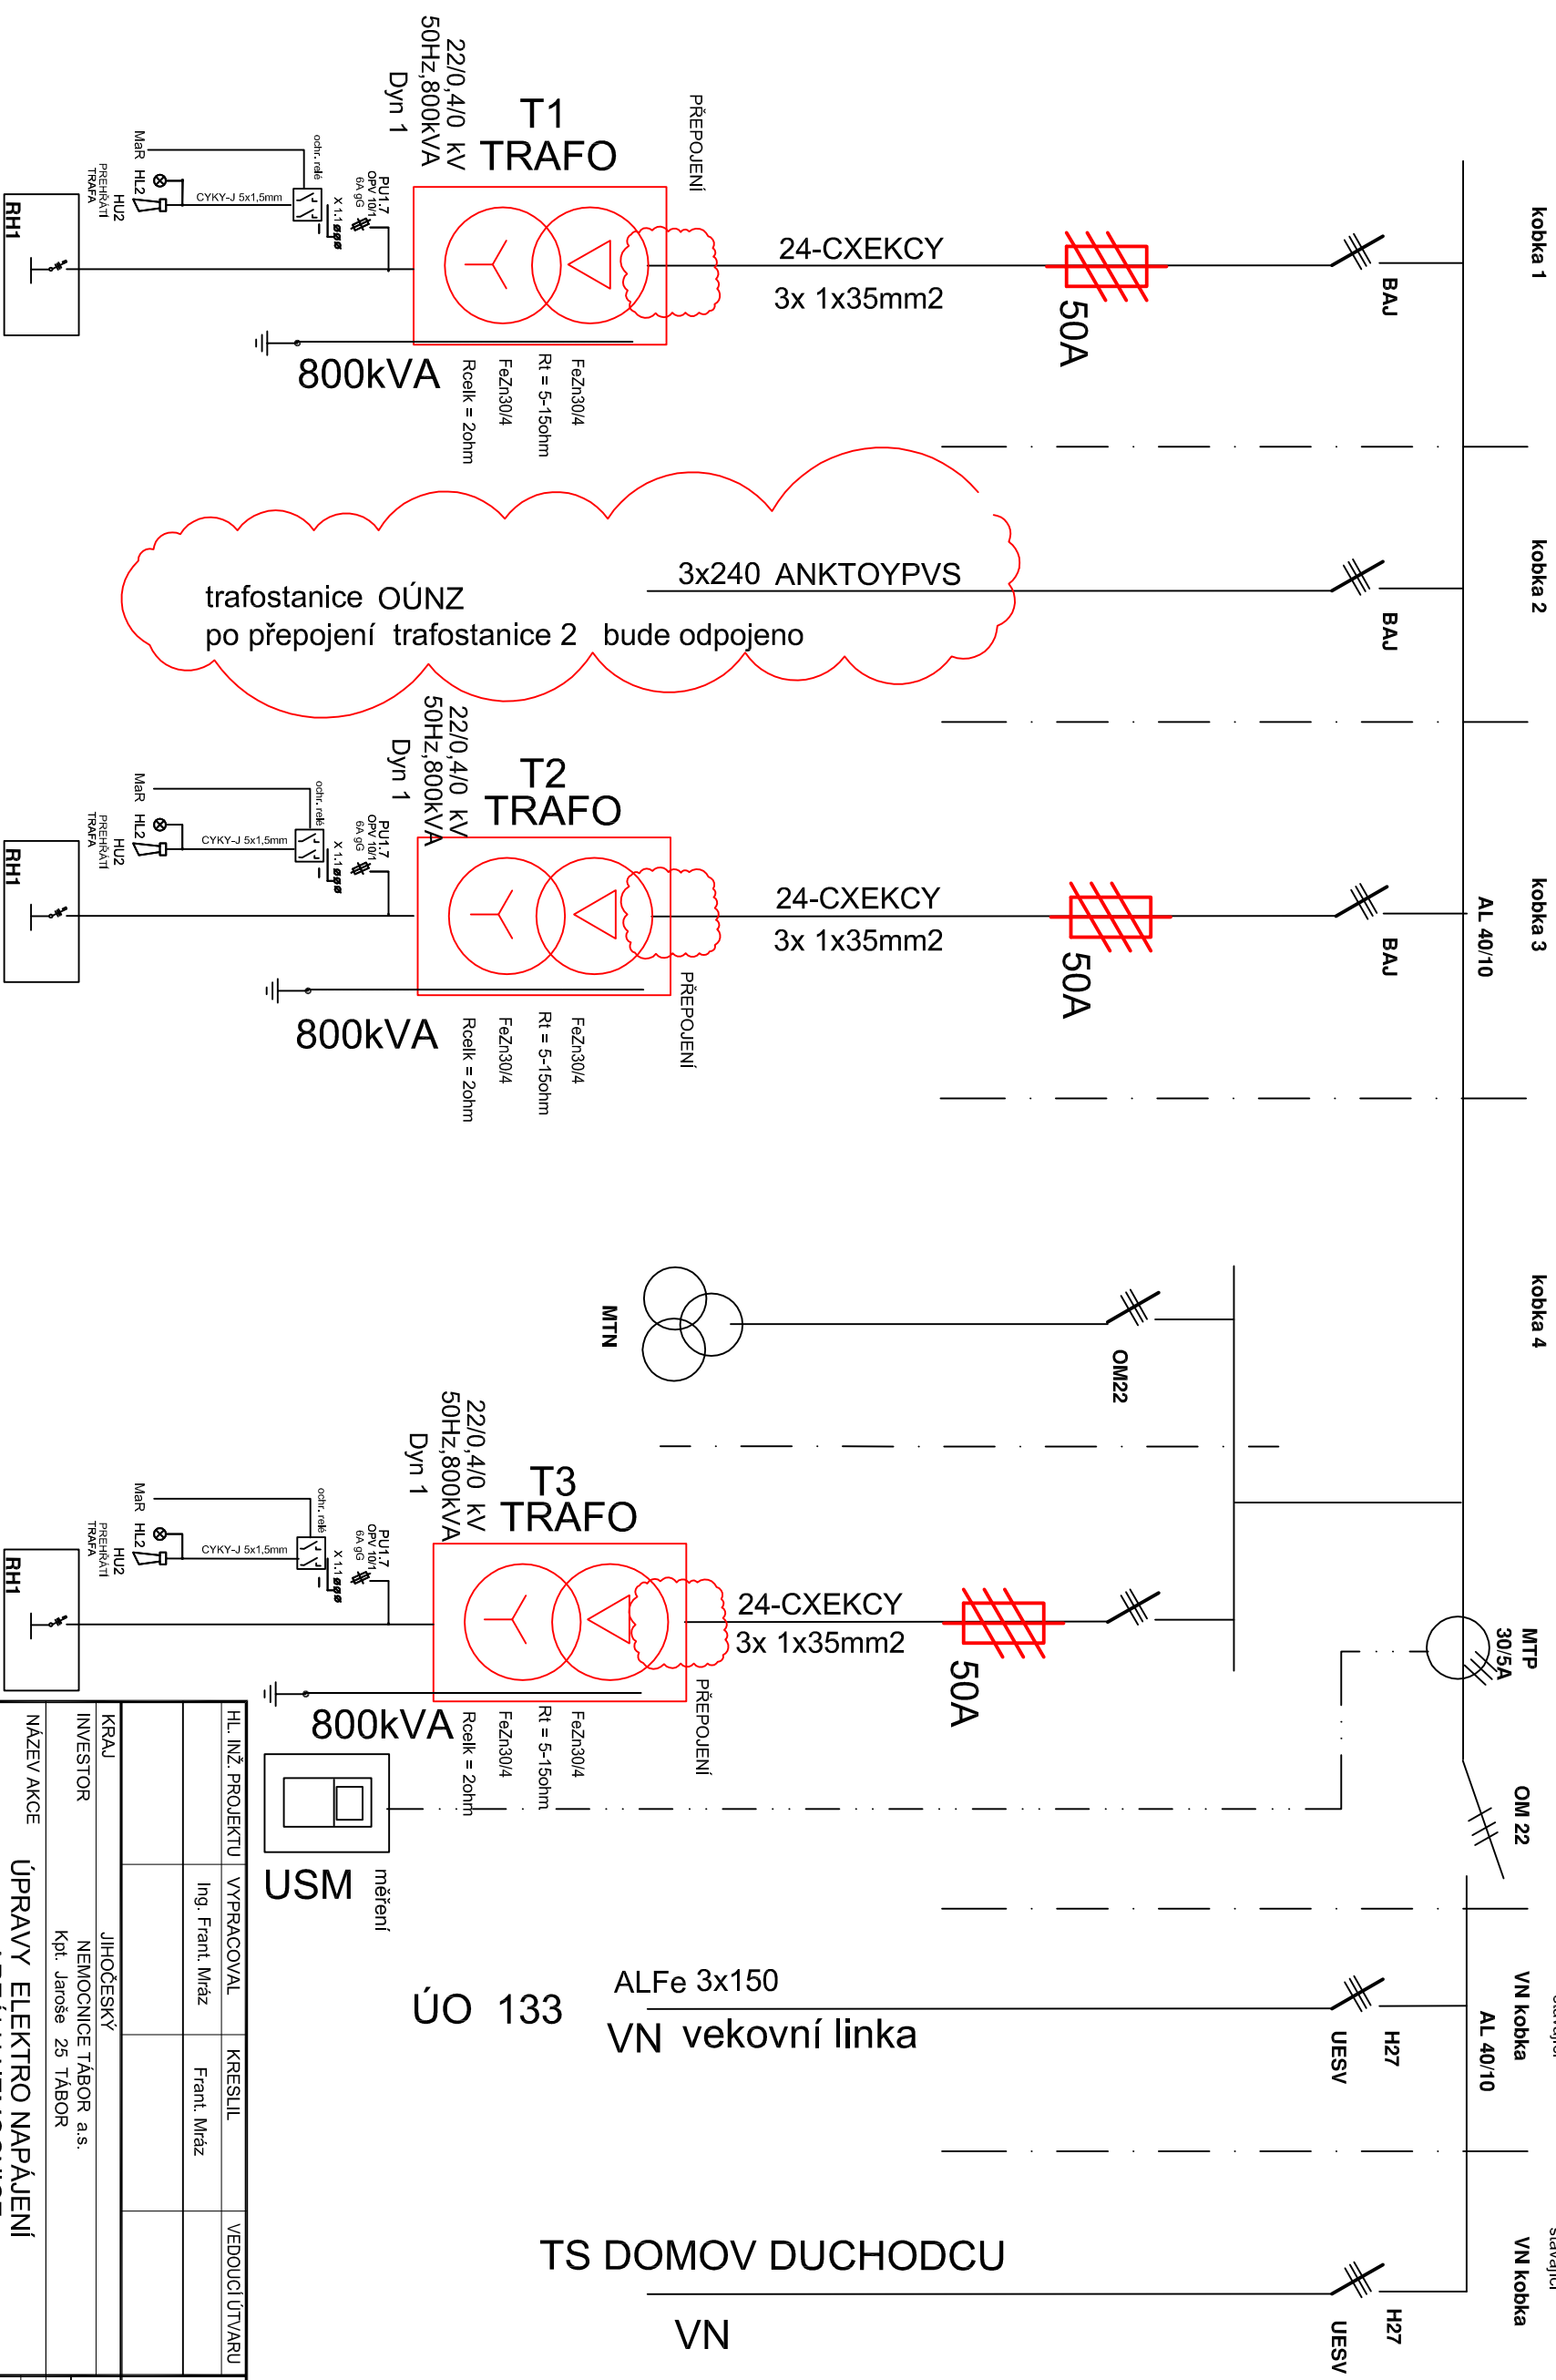


HL. INŽ. PROJEKTU	VYPRACOVAL	KRESLIL	VEDOUcí ÚTVARU
	Ing. Frant. Mráz	Frant. Mráz	
KRAJ	JIHOČESKÝ		
INVESTOR	NEMOCNICE TÁBOR a.s.		
	Kpt. Jaroše 25 TÁBOR		
NAZEV AKCE	ÚPRAVY ELEKTRO NAPÁJENÍ AREÁLU NEMOCNICE		
STAVEBNÍ OBJEKT:	TRAFOSTANICE I		
OBSAH VÝKRESU	SCHÉMA VN - PŘEPOJENÍ		
DRUH PROJEKTU			
DPS			
ZAKÁZKA	08/2019	KOPIE	
AROH. Č.			
FORMÁT			
DATAUM	08/2019		
MĚŘÍTKO			
Č. VÝKRESU	VN-03		



Nemocnice Tábor, a.s.

PROJEKCE ELEKTRO
 Ing. Frant. Mráz
 Ládkova 144 C/9
 tel 502 146 597, 596 482 535

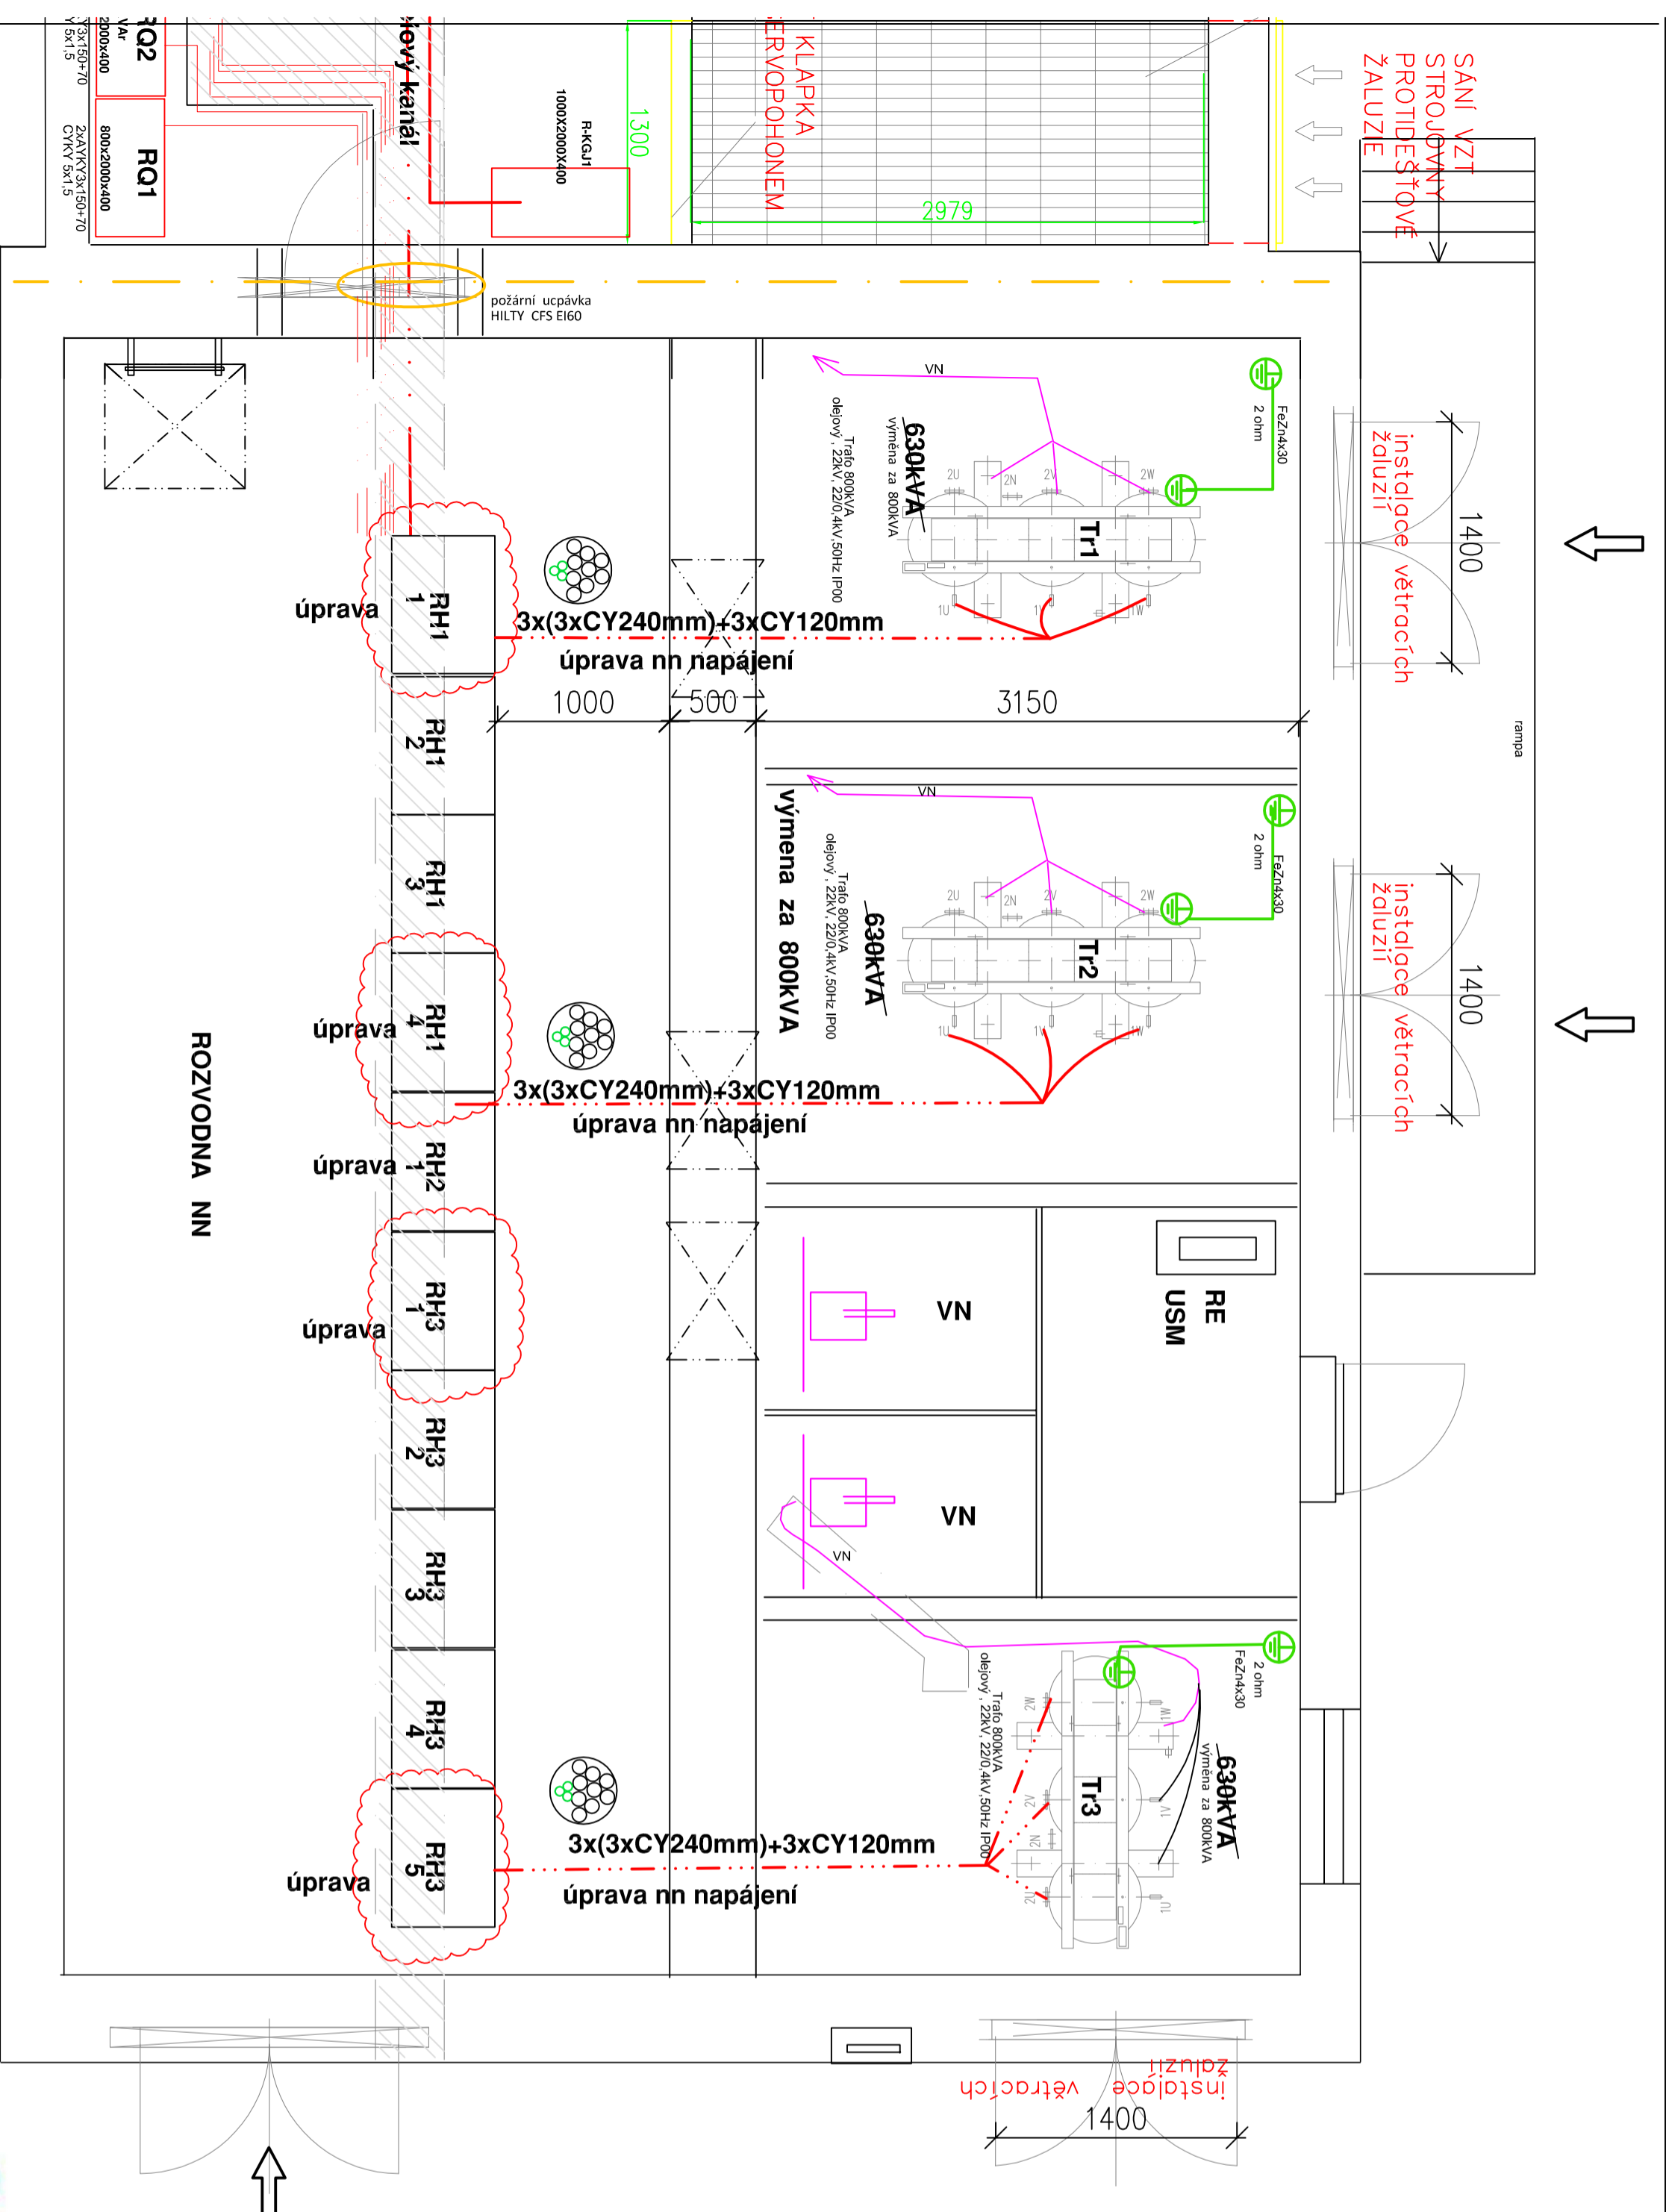

- trafa - výměna bude prováděna postupně s přepojováním podélné spojky v rozvaděči RH
- demontované trafa budou nabídnuta k odporodějí - demontáž provedena s ohledem na tuto skutečnost
- nové trafa 800kVA - olejové Ecodesing - (2015) - AoCK
- U1 - 22 kV U2 - 0,4kV
- 1465 mm , 950 mm , 1610 mm rozteč koleček 670 mm , 2650 kg
- před montáží provedeno oprava omítek a nátěrů, úprava vodičích kolejnič
- doplnění uzemnění
- otvody ve dveřích doplněny
- trafa vybaveny ochranou proti přetížení

HL. INŽ. PROJEKTU	VYPRACOVAL	KRESLIL	VEDOUcí ÚTVARU
	Ing. Frant. Mráz	Frant. Mráz	
KRAJ	JIHOČESKÝ		
INVESTOR	NEMOCNICE TÁBOR a.s. Kpt. Jaroše 25 TÁBOR		
NÁZEV AKCE	ÚPRAVA ELEKTRO NAPÁJENÍ NEMOCNICE TÁBOR a.s.		
STAVEBNÍ OBJEKT:	TRAFOSTANICE I		
OBSAH VÝKRESU	PŮDORYS		
			PROJEKCE ELEKTRO Ing. Frant. MRÁZ Lidická 144 C Bu tel 602 146 587, 386 482 535
			DRUH PROJEKTU DPS
			ZAKÁZKA 08/2019 KOPIE
			ARCH. Č. _____
			FORMÁT _____
			DATUM 08/2019
			MĚŘÍTKO 1:50
			Č. VÝKRESU VN-04

