



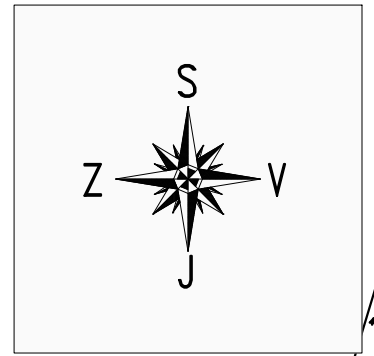

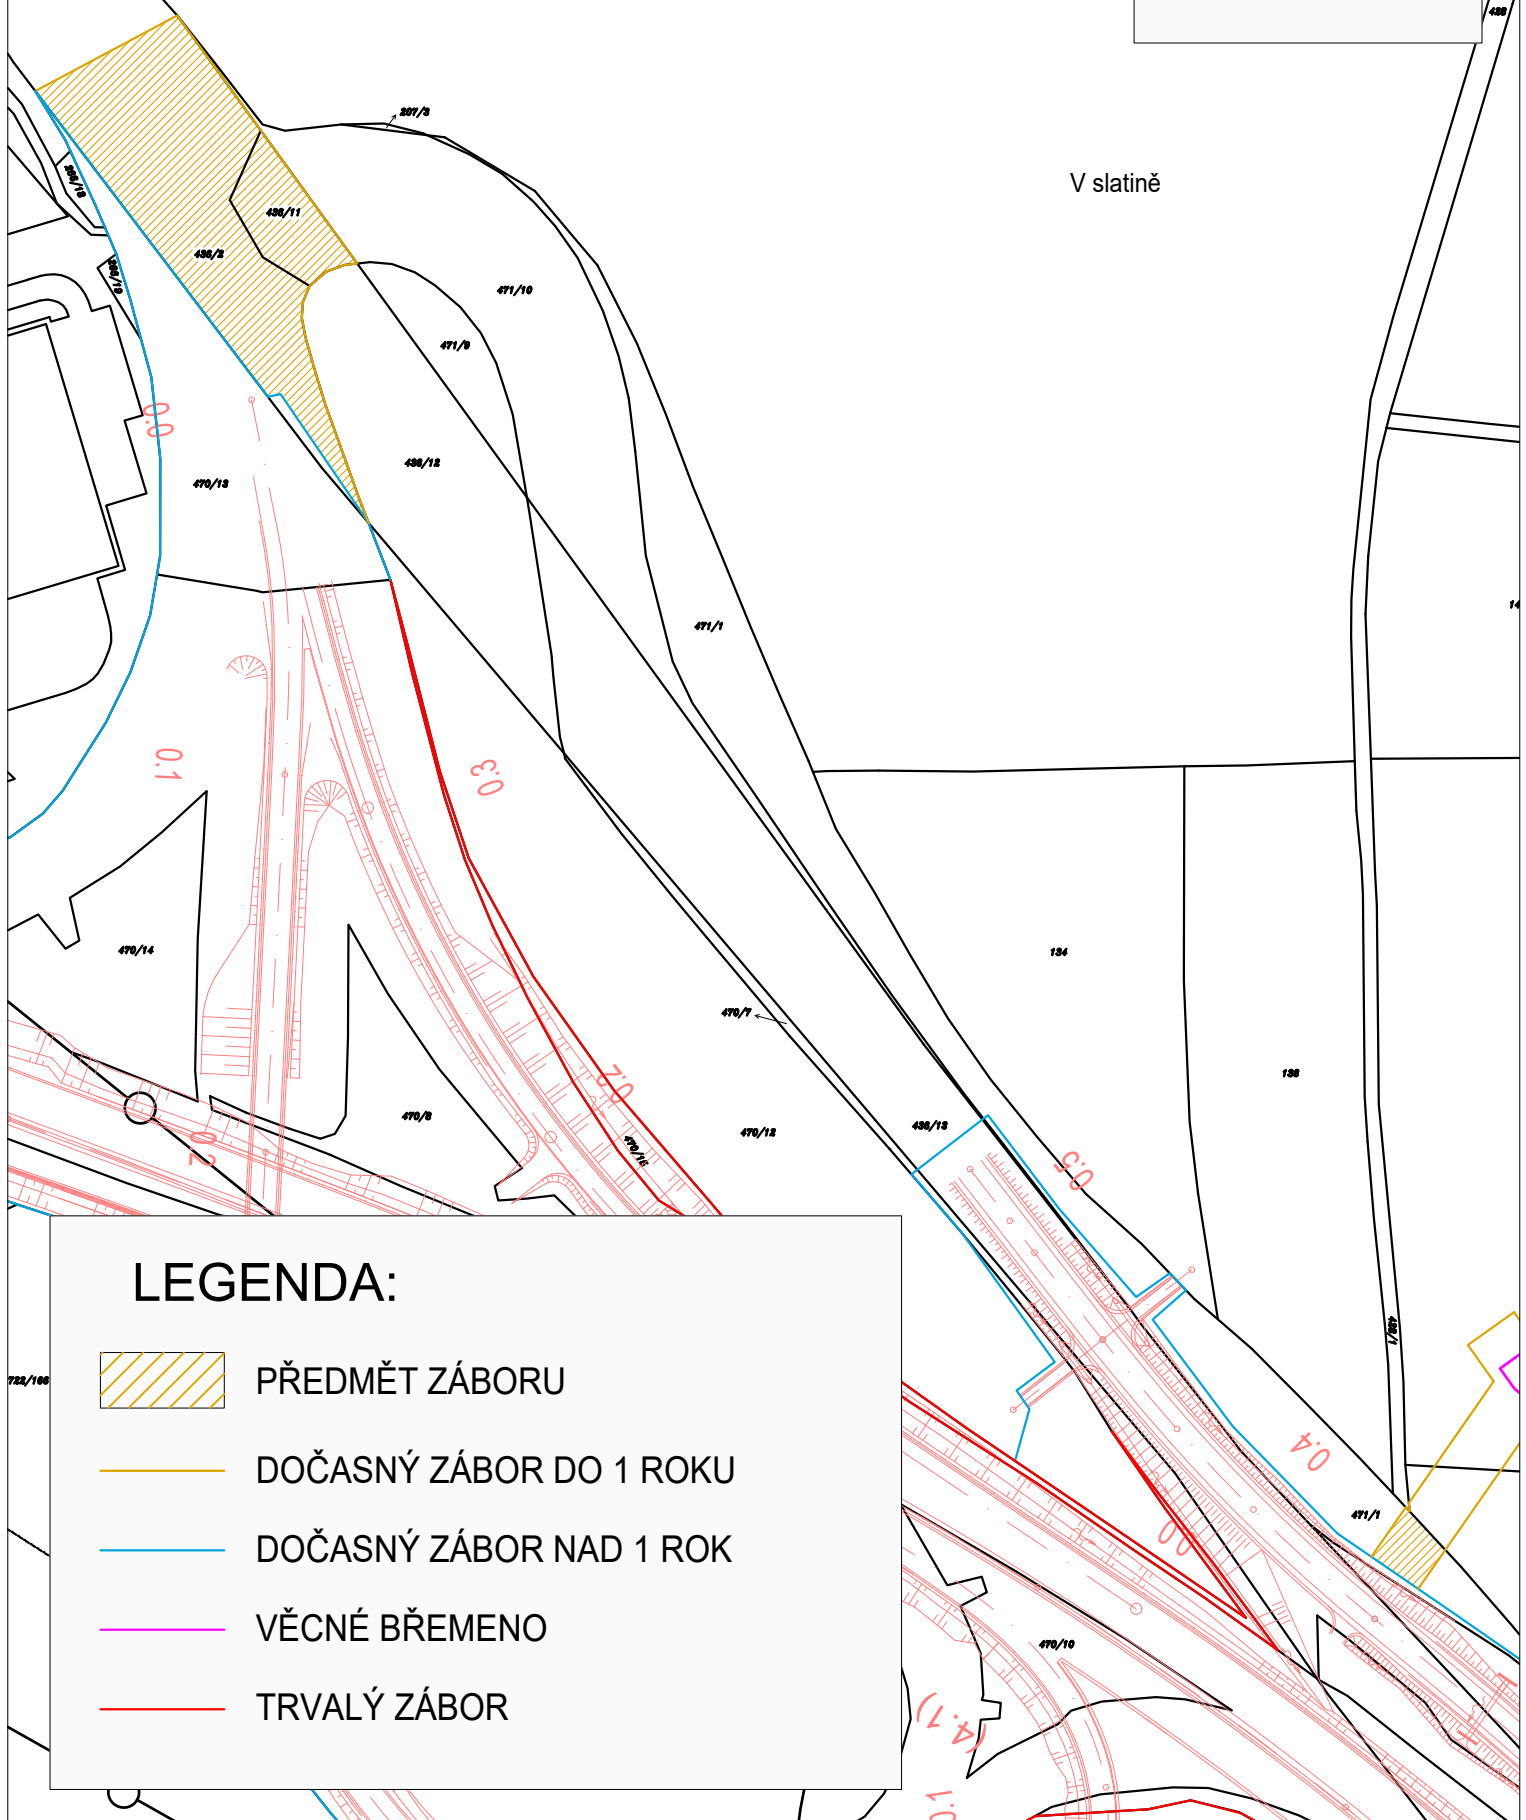


stavba: D7 Chlumčany-zkapacitnění
k.ú. Chlumčany u Loun
M 1:2000
část 1/2





V slatině








LEGENDA:

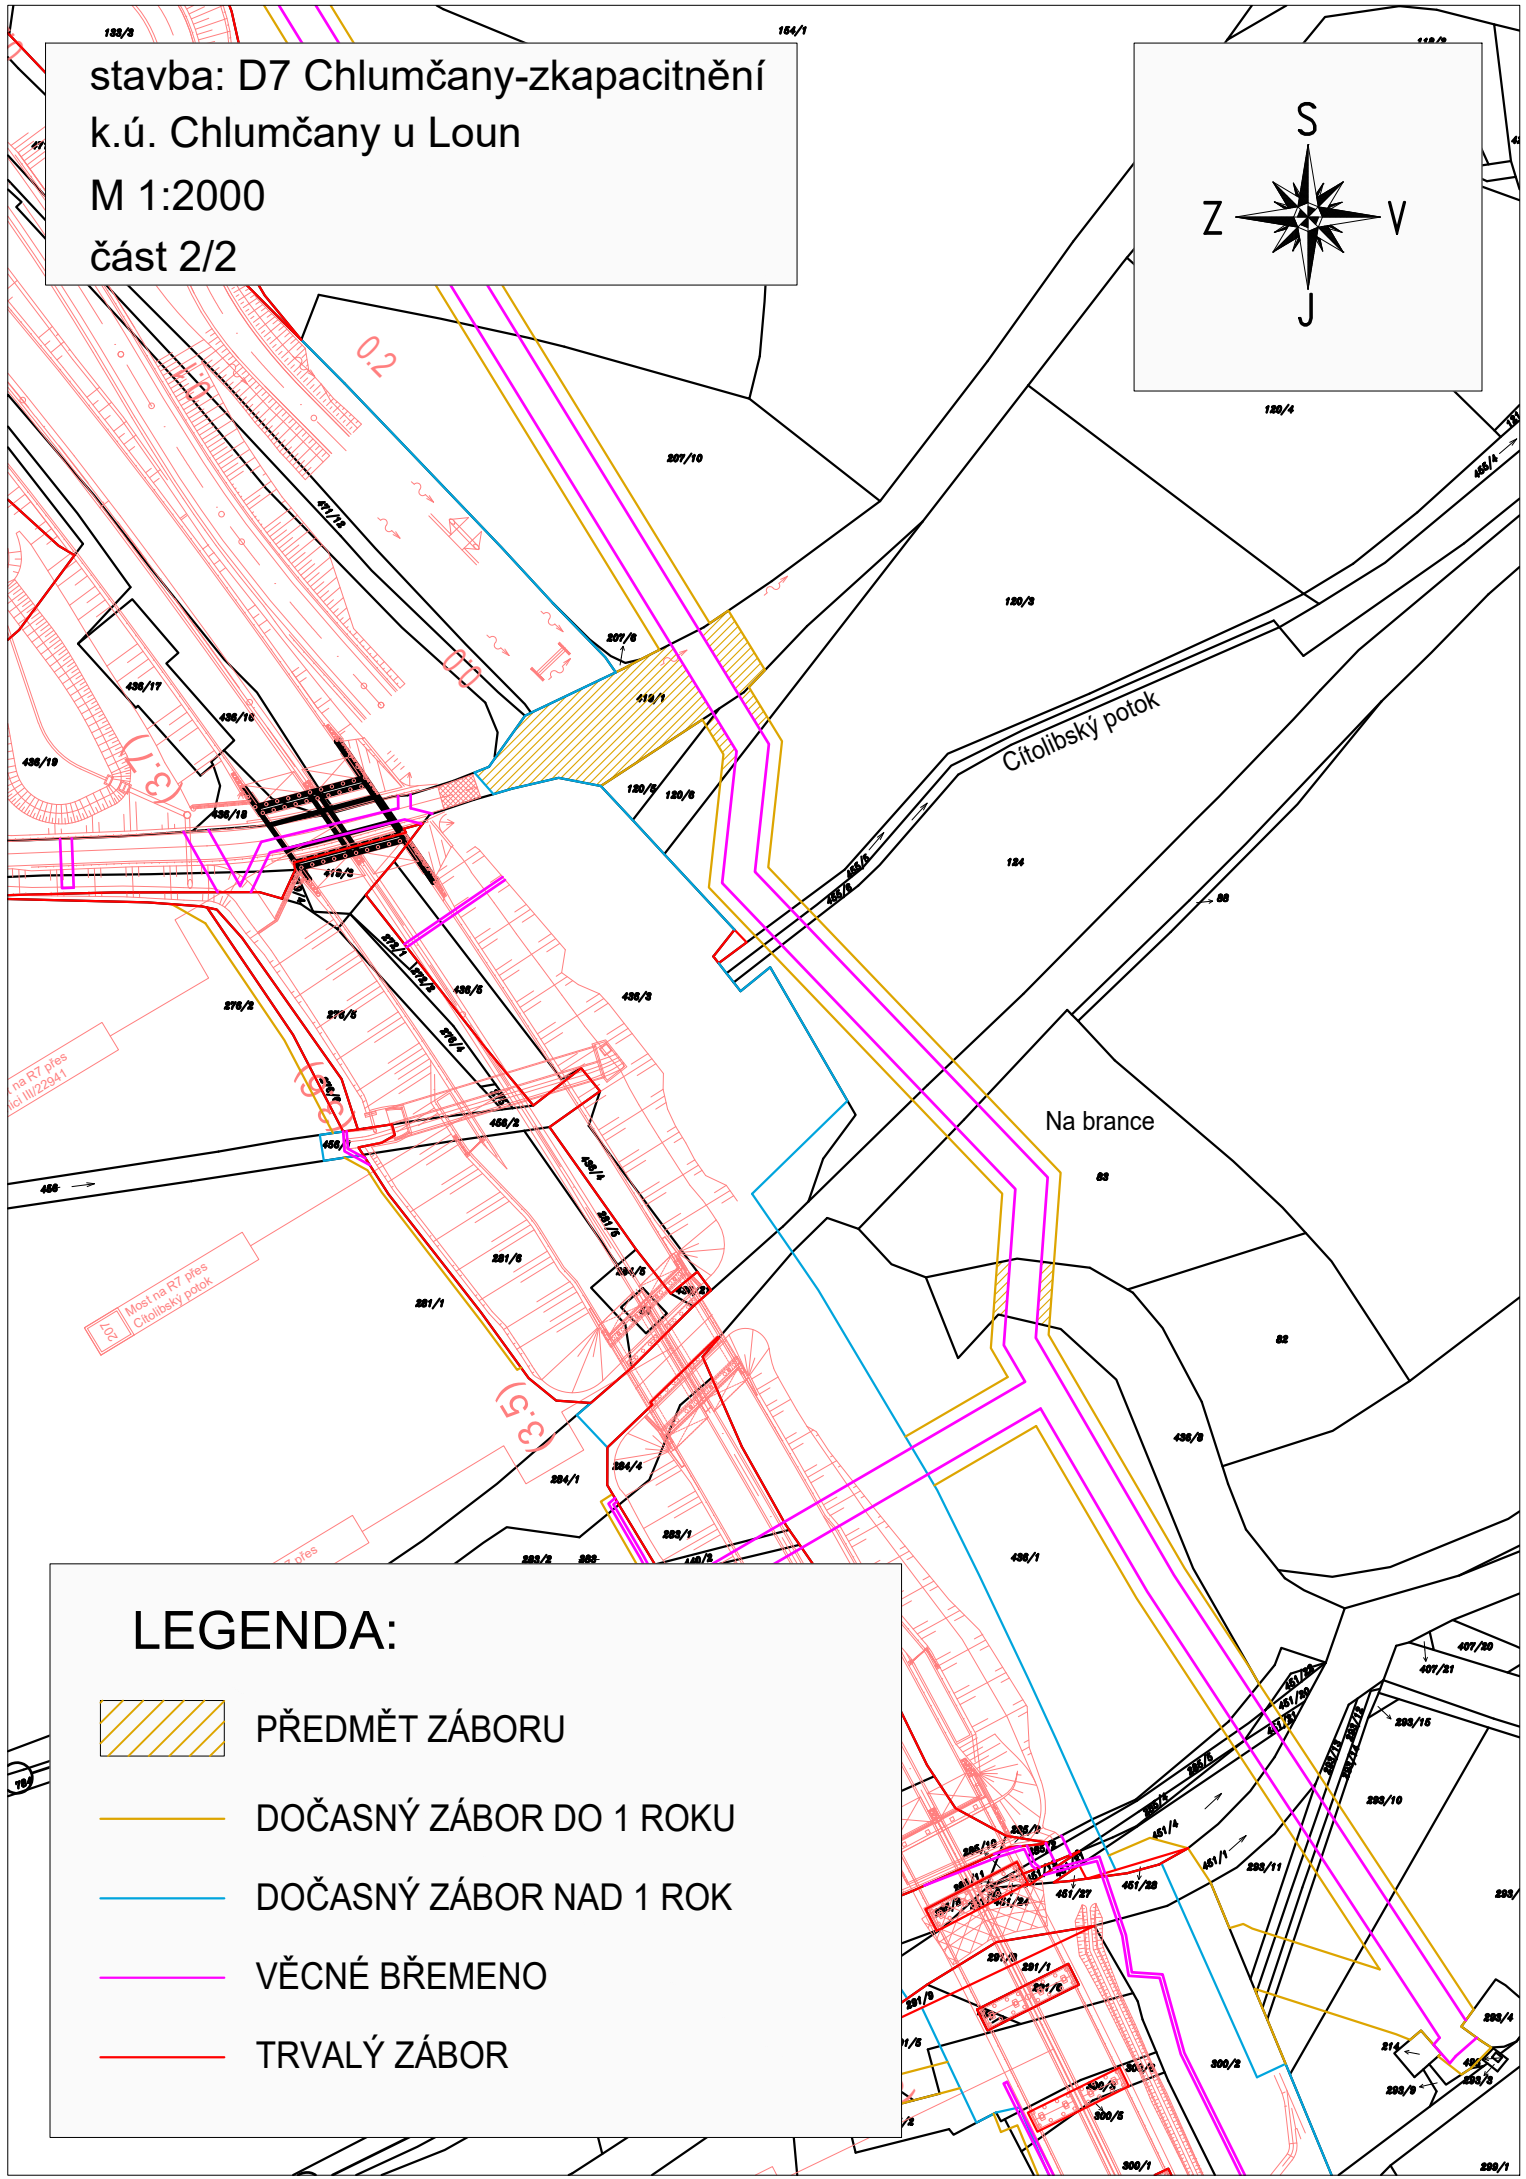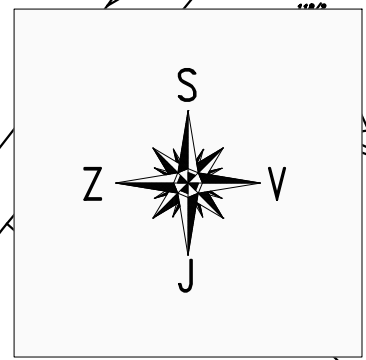-  PŘEDMĚT ZÁBORU
-  DOČASNÝ ZÁBOR DO 1 ROKU
-  DOČASNÝ ZÁBOR NAD 1 ROK
-  VĚCNÉ BŘEMENO
-  TRVALÝ ZÁBOR

stavba: D7 Chlumčany-zkapacitnění
k.ú. Chlumčany u Loun
M 1:2000
část 2/2

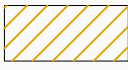

LEGENDA:

-  PŘEDMĚT ZÁBORU
-  DOČASNÝ ZÁBOR DO 1 ROKU
-  DOČASNÝ ZÁBOR NAD 1 ROK
-  VĚCNÉ BŘEMENO
-  TRVALÝ ZÁBOR