



Příloha č.1

Zvláštní technické podmínky

**Projektová dokumentace pro společné
povolení (DUSP), hodnocení ekonomické
efektivnosti, BOZP v přípravě a výkon
autorského dozoru**

**„Doplnění závor na přejezdu P1924 v km
10,272 trati Louny - Rakovník“**

Datum vydání: 13.11.2019

OBSAH

1.	SPECIFIKACE PŘEDMĚTU DÍLA	3
1.1	Předmět zadání	3
1.2	Hlavní díle stavby.....	3
1.3	Umístění stavby.....	4
1.4	Základní charakteristika trati (nebo charakteristika objektu, zařízení)	4
2.	PODKLADY PRO ZPRACOVÁNÍ.....	4
2.1	Závazné podklady pro zpracování	4
2.2	Ostatní podklady pro zpracování	4
3.	KOORDINACE S JINÝMI STAVBAMI A DOKUMENTY	4
4.	POŽADAVKY NA TECHNICKÉ ŘEŠENÍ	5
4.1	Všeobecně	5
4.2	Organizace výstavby.....	7
4.3	Zabezpečovací zařízení.....	7
4.4	Sdělovací zařízení	8
4.5	Silnoproudá technologie včetně DŘT, trakční a energetická zařízení	8
4.6	Železniční svršek a spodek	9
4.7	Železniční přejezdy	9
4.8	Mosty, propustky, zdi.....	9
4.9	Ostatní objekty.....	10
4.10	Geodetická dokumentace	10
4.11	Životní prostředí	19
4.12	Smluvní zajištění a dokladová část.....	20
4.13	Koordinátor BOZP na staveništi v přípravě.....	21
5.	SPECIFICKÉ POŽADAVKY	24
6.	SOUVISEJÍCÍ DOKUMENTY A PŘEDPISY	25



1. SPECIFIKACE PŘEDMĚTU DÍLA

1.1 Předmět zadání

- 1.1.1 Předmětem díla je zpracování projektové dokumentace pro společné povolení stavby a vypracování projektové dokumentace pro provádění stavby na investiční výstavbu **„Doplnění závor na přejezdu P1924 v km 10,272 trati Louny - Rakovník“**. DUSP bude zpracována v rozsahu vyhlášky č. 499/2006 Sb., o dokumentaci staveb, v platném znění, příloha č. 10 a zároveň v podrobnosti podle Směrnice SZDC 11/2006, příl. 1 a 2.
- 1.1.2 Součástí dokumentace bude vypracování hodnocení ekonomické efektivity (dále EH viz bod 5.1.4), činnost koordinátora BOZP v přípravě (dále BOZP viz bod 4.13) a výkon autorského dozoru (dále AD viz bod 4.1.20).
- 1.1.3 Projektová dokumentace pro společné povolení bude obsahovat všechny náležitosti a bude zpracována za účelem získání společného povolení v podrobnostech pro zadání výběru zhotovitele stavby na realizaci (návrh specifikací pro ZTP na realizaci). Dokumentace bude zpracována podle vyhlášky Ministerstva pro místní rozvoj č. 169/2016 Sb. o stanovení rozsahu dokumentace veřejné zakázky na stavební práce a soupisu stavebních prací, dodávek a služeb s výkazem výměr (včetně všeobecného objektu a oceněného i neoceněného soupisu prací).
- 1.1.4 Projektová dokumentace pro provádění stavby bude zpracována podle vyhlášky Ministerstva dopravy č. 146/2008 Sb., přílohy č. 4, o rozsahu a obsahu projektové dokumentace dopravních staveb, v platném znění a zároveň v podrobnosti podle Směrnice SZDC 11/2006, příl. 2.
- 1.1.5 Zhotovitel zároveň zajistí zpracování veškerých potřebných průzkumů (geotechnických, geologických atd.).
- 1.1.6 Cena za zpracování dokumentace je konečná, včetně všech poplatků - např. společného povolení, změna zabezpečení, zvláštní užívání atd., průzkumů a studií, zpracování nového výpočtu PZS, schválení změn v Tabulce přejezdu a související změny v Závěrové tabulce a Situačním schéma ŽST Louny
- 1.1.7 Objednatel upozorňuje zhotovitele, na skutečnost, že se jedná o investiční stavbu financovanou v rámci globální položky rozpočtu SFDI určených na realizaci, jejíž CIN může být do 20 ti mil. Rozsah stavby proto třeba přizpůsobit splnění hlavního cíle stavby viz. bod 1.2.1.. Rozšíření rozsahu stavby nad rámec stanovený těmito zadávacími podmínkami je nutné předem projednat s investorem stavby.

1.2 Hlavní cíle stavby

- 1.2.1 Cílem stavby je zvýšení bezpečnosti na úrovňovém křižování železniční trati Louny - Rakovník a silnicí Husova, včetně dvou samostatných přílehlých chodníků.

1.3 Umístění stavby

Kraj:	Ústecký
Okres:	Louny
Katastrální území:	Louny [687391]
Traťový úsek:	0561 Postoloprty (mimo) - Louny (mimo) (vč. Louny předm.)
Definiční úsek:	10 Louny město - Louny
Staničení začátku a konce stavby:	10,272 km

1.4 Základní charakteristika trati (nebo charakteristika objektu, zařízení)

Kategorie dráhy podle zákona č. 266/1994 Sb.	regionální
Kategorie dráhy podle TSI INF	P6/F4
Součást sítě TEN-T	ne
Číslo trati podle Prohlášení o dráze	188 00
Číslo trati podle nákrešného jízdního řádu	531
Číslo trati podle knižního jízdního řádu	114
Číslo traťového a definičního úseku	0561 10
Traťová třída zatížení	C3 (20t/7,2t)
Maximální traťová rychlost	60km/h
Trakční soustava	neelektrifikováno
Počet traťových kolejí	1

Správcem zařízení je SŽDC, s. o., 67299 OŘ Ústí nad Labem.

2. PODKLADY PRO ZPRACOVÁNÍ

2.1 Závazné podklady pro zpracování

- 2.1.1 Dokumentace skutečného provedení stávajícího stavu, kterou si zhotovitel v rámci plnění předmětu díla zajistí u správce OŘ Ústí nad Labem, který ji na vyžádání poskytne.

2.2 Ostatní podklady pro zpracování

- 2.2.1 Nutné geodetické a mapové podklady poskytne Objednatel, prostřednictvím Správy železniční geodézie Praha (SŽG), vltéžnému Zhotoviteli veřejné zakázky pro vyhotovení dokumentace. Geodetické a mapové podklady nad rámec si zajistí zhotovitel v rámci zpracování projektové dokumentace.

3. KOORDINACE S JINÝMI STAVBAMI A DOKUMENTY

- 3.1.1 Provádění díla musí být provedeno v koordinaci s připravovanými případně aktuálně zpracovávanými investičními akcemi a stavbami již ve stádiu v realizaci, případně ve stádiu zahájení realizace v období provádění díla dle harmonogramu prací.

4. POŽADAVKY NA TECHNICKÉ ŘEŠENÍ

4.1 Všeobecně

- 4.1.1 Součástí povinnosti Zhotovitele jsou veškeré činnosti a doklady zajišťující komplexní veřejnoprávní projednání a zajištění všech potřebných podkladů a certifikátů nutných k vydání společného povolení dle Zákona č. 183/2006 Sb. o územním plánování a stavebním řádu (stavební zákon), v platném znění, včetně prováděcích předpisů k tomuto zákonu v platném znění.
- 4.1.2 Součástí povinnosti Zhotovitele je na základě požadavku stavebního zákona provádění Autorského dozoru projektanta v přípravě a zhotovení stavby dle zákona č. 360/1992 Sb. o výkonu povolání autorizovaných architektů a o výkonu povolání autorizovaných inženýrů a techniků činných ve výstavbě, v platném znění, včetně prováděcích předpisů k tomuto zákonu v platném znění.
- 4.1.3 Součástí povinnosti Zhotovitele je i zajištění veškerých činností koordinátora bezpečnosti a ochrany zdraví při práci na staveništi ve fázi přípravy, tj. při zpracování projektové dokumentace, a to v souladu se zákonem č. 309/2006 Sb. kterým se upravují další požadavky bezpečnosti a ochrany zdraví při práci v pracovně právních vztazích a o zajištění bezpečnosti a ochrany zdraví při činnosti nebo poskytování služeb mimo pracovněprávní vztahy (zákon o zajištění dalších podmínek bezpečnosti a ochrany zdraví při práci), v platném znění, včetně prováděcích předpisů k tomuto zákonu v platném znění.
- 4.1.4 Projektová dokumentace pro společné povolení bude v souladu se Směrnicí GR č. 11/2006 ze dne 30.06.2006 ve znění změny č. 1 přílohy č. 1, přílohy č. 2, společně s výnosem č. 1 ke Směrnici GR č. 11/2006 ze dne 01.11.2017
- 4.1.5 Zhotovitel dle zajistí důsledné plnění požadavků vyplývajících z vyjádření dotčených orgánů a osob zúčastněných na přípravě a schvalování díla a to ve vzájemné součinnosti a návaznosti s objednatel.
- 4.1.6 Technické řešení bude řádně projednáno a veškeré připomínky všech drážních a mimodrážních orgánů a organizací, které budou akceptovány, budou zapracovány v dokumentaci.
- 4.1.7 Rekonstrukce bude navržena dle Směrnice SŽDC č. 32 „Zásady pro rekonstrukci regionálních drah“.
- 4.1.8 Doplnit informace o výhledové trase a přechod napájení. Trať je určena k prověření výhledové elektrizace ANO
- 4.1.9 Projektant na začátku projektových prací před vstupní poradou svolá místní šetření a pochůzku se zástupci příslušného OR a objednatele za účelem výběru /umístění/ upřesnění stavby. Z místního šetření a pochůzky projektant vyhotoví záznam, jehož přílohou bude prezenční listina. Zápis bude rozeslán všem zúčastněným.
- 4.1.10 Při zahájení projekčních prací svolá Zhotovitel vstupní jednání s oprávněnými zástupci Objednatel a s určenými zástupci Objednatel. Vstupní projednání může mít i formu místního šetření. Z jednání bude proveden zápis, jehož přílohou bude prezenční listina. Zápis bude rozeslán všem zúčastněným.
- 4.1.11 V průběhu projekčních prací svolá Zhotovitel profesní porady dle potřeby a požadavku objednatele. Z jednání bude proveden zápis.
- 4.1.12 Zhotovitel zajistí jednání o závěrečném projednání připomínek, na které pozve investora a dotčené organizační složky SŽDC, s. u. a ČD, a. s. Po projednání připomínek zajistí zapracování objednatel přijatých připomínek do Dokumentace. Součástí projektové dokumentace bude i Stanovisko projektanta k připomínkám. Návrh vypořádání připomínek bude zaslán nejpozději s pozvánkou na závěrečné projednání. Z jednání bude proveden zápis.
- 4.1.13 Pozvánky na porady na projednání dokumentace se rozesílají v dostatečném časovém předstihu minimálně 7 dnů před termínem porady výhradně elektronickou formou.

- 4.1.14 Součástí pozvánky na závěrečné projednání bude písemné vypořádání všech připomínek.
- 4.1.15 Jestliže se zjistí, že k projednání dokumentace nebyl přizván zástupce Objednatel, jehož se projednává problematika také týká, musí přímý Objednatel a Zhotovitel dokumentace s nepřizvaným zástupcem dodatečně dokumentaci nebo její dílčí část projednat. Ovlivní-li výsledek tohoto projednání závěry předchozího projednání, je nutno opakovat projednání dokumentace za účasti všech dotčených zástupců Objednatel. Dodatečné projednání musí být provedeno vždy v součinnosti a s vědomím oprávněného osoby Objednatel.
- 4.1.16 V případě návrhu technického řešení navrženého odchýlně od platných legislativních ustanovení a interních dokumentů a předpisů Objednatel, musí být součástí dokladové části II vyjádření a souhlas s úlevovým řešením příslušných dotčených orgánů a osob, případně kompetentního útvaru Objednatel. Tato podmínka musí být splněna pro řádnou akceptaci díla.
- 4.1.17 V případě změn v Soupisu prací během zadávacího řízení na zhotovení stavby, Zhotovitel provede aktualizaci dokumentace v rozsahu všech příloh dokumentace, kterých se tyto změny týkají nejpozději před zahájením realizace stavby.
- 4.1.18 Čistopis definitivního odevzdání dokumentace bude autorizován a čislován dle pokynů Objednavatele, minimálně však ve třech soupravách. Na koordinačních výkresech bude potvrzení Zhotovitele o provedení podrobné koordinace jednotlivých stavebních objektů a provozních souborů stavby, případně koordinace s dotčenými souvisejícími stavbami s otiskem razítka odpovědné autorizované osoby vedoucího týmu Zhotovitele.
- 4.1.19 Zhotovitel zpracuje dopravní technologii v rozsahu nezbytně nutném pro posouzení účelnosti investiční akce. Zejména se jedná o zvýšení kapacity dopravní infrastruktury, stability GVD, zvýšení rychlosti, snížení podílu dopravních zaměstnanců na řízení dopravy, snížení vlivu výluk, zvýšení bezpečnosti železniční a silniční dopravy apod.
- 4.1.20 Na základě požadavku stavebního zákona bude součástí povinnosti Zhotovitele i činnosti spojené s výkonem Autorského dozoru projektanta v průběhu přípravy a realizace díla dle zákona č. 360/1992 Sb. Náplní práce AD je dodržení hlavních zásad celkového řešení DUSP a udržení souladu mezi jednotlivými částmi dokumentace stavby. Jako zpracovatel dokumentace pro společné povolení bude AD vykonávat zejména tyto hlavní činnosti:
- a) Účast na předání staveniště Zhotoviteli. Staveniště předává Objednatel a Autorský dozor kontroluje, zda skutečnosti známé v době předávání staveniště odpovídají předpokladům, podle kterých byla vypracována projektová dokumentace.
 - b) Účast na kontrolních dnech stavby a spolupráce s ustátními partnery při operativním řešení problémů vzniklých na stavbě. Autorský dozor projektanta sleduje z technického hlediska po celou dobu realizace stavby její soulad se schválenou projektovou dokumentací.
 - c) Sledování a dodržování podmínek pro stavbu tak, jak jsou určeny společným povolením a stanovisky dotčených účastníků výstavby, která jsou ve společném povolení stanovena jako závazná.
 - d) Právo a povinnost provádět záznamy do stavebního deníku a v případě zjištění nesouladu mezi prováděním Díla a vypracovanou dokumentací o této skutečnosti neprodleně informovat.
 - e) Součástí povinnosti Autorského dozoru bude vypracování souhrnného rozpočtu stavby ve stádiu 4 po zadávacím řízení na realizaci, a v případě vyžádání objednatelům zpracování souhrnných rozpočtů ve stádiu 5 v průběhu realizace

a souhrnného rozpočtu ve stádiu 6 po ukončení stavby, dle Směrnice stŽDO: č. 20 v platném znění.

4.1.21 Zhotovitel v rámci zpracování projektové dokumentace pro společné povolení stavby navrhne takové zařízení, které bude splňovat podmínky Technických specifikací interoperability (TSI). Posouzení shody navrhovaného technického řešení s podmínkami interoperability zajistí projektant u oprávněné certifikační organizace.

4.1.22 Součástí dokumentace bude rovněž:

4.1.22.1 projednané dopravní inženýrské opatření (DIO) včetně návrhu objízdných tras odsouhlasené místně příslušným DI Policie ČR, správcem komunikace a odborem dopravy pověřeného úřadu.

4.1.22.2 Rozhodnutí Drážního úřadu (sekce stavební) o změně rozsahu a způsobu zabezpečení křížení železniční dráhy s pozemní komunikací v úrovni kolejí s ohledem na intravilán obce a souběžné chodníky.

4.1.22.3 Výpočet parametrů upraveného PZS, včetně nově zpracované a schválené Tabulky přejezdu

4.1.22.4 Upravené a schválené Situační schéma a Závěrová tabulka ŽST Louny

4.1.23 Součástí dokumentace bude rovněž projednané dopravní inženýrské opatření (DIO) včetně návrhu objízdných tras odsouhlasené místně příslušným DI Policie ČR, správcem komunikace a odborem dopravy pověřeného úřadu.

4.2 Organizace výstavby

4.2.1 Bude zpracován návrh postupu výstavby (stavební postupy a jejich harmonogram, vč. vyznačení doby trvání rozhodujících SO a PS).

4.2.2 V technické zprávě bude uvedeno pro každé časové období s rozdílným rozsahem vyloučených kolejí / ZZ:

- délka trvání výluky v kalendářních dnech (popř. v hodinách u významných denních nebo nočních výluk zastavující provoz),
- vymezení vylučovaných kolejí (námezníkem či hrotem výhybky / návěstidlem / kilometricky),
- činnost zabezpečovacího zařízení (je vhodné se zaměřit zejména na období přepínání ZZ) a zajištění jízdy vlaků a zjišťování volnosti v těchto obdobích;
- při všech změnách stavu je nutno přesně specifikovat rozsah funkčnosti ZZ,
- stručný rozsah prací,
- počet vlaků, které je třeba odklonit, či odřeknout, a vyčíslení finanční náročnosti NAD,
- přístup mechanizace na staveniště.

4.2.3 V dokumentaci budou vyznačeny předpokládané plochy zařízení staveniště, nutné pro výstavbu jednotlivých SO a PS, vytipovány přípojně body elektrické energie, telefonu, vody popř. plynu včetně řešení nutného sociálního zázemí pro pracovníky. Podmínky napojení na inženýrské sítě pro účely zařízení staveniště budou předběžně projednány se správcí sítí.

4.2.4 Nesmí docházet k ohrožování a nadměrnému obtěžování okolí, zvláště hlukem, prachem apod., k ohrožování bezpečnosti provozu na pozemních komunikacích, dále k znečišťování pozemních komunikací, ovzduší a vod, k omezování přístupu k přilehlým stavbám nebo pozemkům, k sítím technického vybavení a požárnímu zařízení.

4.3 Zabezpečovací zařízení

4.3.1 Popis stávajícího stavu

- 4.3.1.1 Přejezd P1924 v km 10,272 je zabezpečen PZS 3SBLI, typu AŽD 71
- 4.3.1.2 Kontrolní a ovládací prvky jsou v JOP ESA11 v ŽST Louny.
- 4.3.1.3 Reléová logika PZS je umístěna v reléovém domku typu OPD v místě přejezdu.
- 4.3.1.4 Zařízení je napájeno z veřejné sítě.

4.3.2 Požadavky na nový stav

- 4.3.2.1 Na přejezdu P1924 bude navrženo nové PZS 3. kategorie 3ZBI dle ČSN 342650 ed.2, reléového typu s elektronickými doplňky. Počet a rozmístění výstražníků vyplývá z Rozhodnutí o změně zabezpečení přejezdů vydaném DÚ.
- 4.3.2.2 Jako prostředky pro spolupůsobení vlaků budou v maximální míře využity stávající počítače náprav.
- 4.3.2.3 Vnitřní výstroj PZS se umístí do zatepleného betonového technologického domku s řízeným temperováním, který se umístí poblíž přejezdu, v souladu se zajištěním předepsaných rozhledových poměrů.
- 4.3.2.4 Ovládací a indikační prvky budou umístěny v DK ŽST Louny a přednostně se využijí stávající vazba na SSZ ESA11
- 4.3.2.5 PZS bude vybaveno stavovou a měřicí diagnostikou.
- 4.3.2.6 Pro napájení nového PZS bude využita stávající napájecí přípojka. Zálohování bude navrženo novou bezúdržbovou akumulátorovou baterií a řízeným dobíječem.
- 4.3.2.7 Součástí stavby bude i demontáž vnějších a vnitřních prvků rušeného PZS.
- 4.3.2.8 Pro zabezpečení stavebních postupů vyřešit optimálně technicky, provozně a investičně přechodné stavy zabezpečovacích zařízení.

4.4 Sdělovací zařízení

4.4.1 Popis stávajícího stavu

- 4.4.1.1 Na hoku stávajícího reléového domku je umístěn VTO typu AŽD 68

4.4.2 Požadavky na nový stav

- 4.4.2.1 Nové VTO bude umístěno buď na stěně nového RD, nebo ve společném sdruženém rozvaděči.

4.5 Silnoproudá technologie včetně DŘT, trakční a energetická zařízení

4.5.1 Popis stávajícího stavu

- 4.5.1.1 Elektrická přípojka pro stávající PZS je z kabelové skříně ČEZu na strážním domku u přejezdu. Společný elektroměrový rozvaděč je umístěn na strážním domku (2x1f.elektroměr+HDO) na hraně životnosti. Hlavní jistič před elektroměrem je 1x25A/B. Z elektroměrového rozvaděče přes jistič 1x16/B kabelem CYKY 3x2,5mm² je napojen domek PZS. Izolační stav kabelu má minimální hodnoty dle požadavků norem.

4.5.2 Požadavky na nový stav

- 4.5.2.1 Pro zabezpečení základního napájení nového PZS bude nutno zajistit a navrhnout novou přípojku NN z distribuční soustavy ČEZ Distribuce, a.s., včetně návrhu zřízení nového odběrného místa.

- 4.5.2.2 Návrh napájení PZS musí splňovat podmínky ČSN 37 6605 ed.2, ČSN 34 2650 ed.2 a současně splňovat ustanovení předpisu SŽDC E8 - Předpis pro provoz zařízení energetického napájení zabezpečovacích zařízení, v platném znění.
- 4.5.2.3 Zřízení nového odběrného místa /navýšení rezervovaného příkonu/ včetně podmínek připojení k distribuční soustavě bude v rámci dokumentace legislativně zajištěno s provozovatelem distribuční soustavy ČEZ Distribuce, a.s. ve smyslu zák. č.458/2000 Sb. a vyhlášky č.16/2016 Sb. prostřednictvím provozovatele lokální distribuční soustavy železnic (LDSŽ) tj. SŽDC, s.o., SŽE Hradec Králové. Zhotovitel dokumentace dodá k tomu SŽE příslušné podklady.

4.6 Železniční svršek a spodek

4.6.1 Popis stávajícího stavu

- 4.6.1.1 Kolej na přejezdu leží v přímé. Kolejový rošt je tvořen kolejnicemi 49E1 na pražcích dřevěných.

4.6.2 Požadavky na nový stav

- 4.6.2.1 Není předmětem rekonstrukce

4.7 Železniční přejezdy

4.7.1 Popis stávajícího stavu

- 4.7.1.1 Přejezd má úhel křížení 57°, vzhledem k jeho poloze v zastavbě není reálné jeho zlepšení. Komunikace je tvořena vozovkou a dvojicí chodníků. Přejezdová konstrukce je tvořena asfaltem a betonovými panely.

4.7.2 Požadavky na nový stav

- 4.7.2.1 Přejezdová konstrukce není předmětem rekonstrukce. Budou doplněny hmatové prvky podle ČSN 73 6380 pro nevidomé na chodnících. Budou zajištěny rozhledové poměry na přejezdu podle ČSN 73 6380 vč. Z1 až Z3 pro případ vypnutí PZS.

4.8 Mosty, propustky, zdi

4.8.1 Požadavky na nový stav

Stávající objekty mostů a propustků budou respektovány, stavební zásah se nepředpokládá.

Při stavebních pracích nesmí dojít k narušení mostních objektů nebo ke stavebním zásahům, které by současný stav těchto objektů zhoršil.

U všech železničních mostních objektů, které budou dotčeny stavbou a bude se na nich provádět stavební počin ve větším rozsahu než pokládka kabelového vedení, musí být prokázána přechodnost traťové třídy C3/přidružená traťová rychlost. U těchto objektů bude zjištěno prostorové uspořádání (VSMP, VMP, obrys kolejového lože). Na základě výsledků zatížitelnosti a prostorového uspořádání bude rozhodnuto o stavebním počínu na mostním objektu. Řešení bude řádně projednáno na profesní poradě a doloženo dokumentací v souladu se Směrnicí generálního ředitele č.11/2006 příloha č.2.

Vedení kabelových tras přes mostní objekty je nutné projednat s OR Praha a doložit výkresy(min půdorys, příčný řez mostního objektu).

Z hlediska mostů je trať zařazena dle změny ČSN EN 1991-2/Z4 do 3. třídy tratí.

K připomínkovému řízení bude dokumentace odevzdána včetně rozepsaného výkazu výměr a soupisu prací.

4.9 Ostatní objekty

- 4.9.1.1 Součástí stavby bude rovněž nový betonový technologický domek pro vnitřní výstroj PZS, dle předepsaných rozhledových poměrů.

4.10 Geodetická dokumentace

4.10.1 Všeobecná ustanovení

- 4.10.1.1 Geodetická část projektové dokumentace bude zpracovaná na základě platných norem, předpisů, vyhlášek a opatření, které jsou uvedeny v následujícím textu. Geodetická dokumentace musí zajistit dostatečný geodetický podklad pro provedení díla.
- 4.10.1.2 Geodetická dokumentace bude vyhotovena a předána v souladu s přílohou č.2 Směrnice GR SZDC č. 11/2006, ve znění pozdějších změn a doplňků s úpravou v části I.3 Geodetické a mapové podklady včetně doplňujících geodetických a mapových podkladů.
- 4.10.1.3 Železniční bodové pole (ŽBP) splňující TKP staveb státních drah a vyhotovení železničních mapových podkladů (ŽMP) zajistí objednatel prostřednictvím Správy železniční geodézie (SZG).
- 4.10.1.4 Geodetická dokumentace a vytyčovací výkresy jednotlivých PS a SO musí být ověřeny úředně oprávněným zeměměřičským inženýrem (fyzická osoba, které bylo uděleno úřední oprávnění podle § 13 odst. 1, písm. c) zákona č. 200/1994 Sb.
- 4.10.1.5 V nákladech na dokumentaci (viz SOD, Příloha č. 4 - Rozpis Ceny Díla) budou zahrnuty náklady na geodetické práce v členění:
- o stabilizace bodů vytyčovací sítě,
 - o zaměření a dokumentace bodů vytyčovací sítě,
 - o geometrické plány,
 - o geodetická část dokumentace skutečného provedení stavby a souborné zpracování geodetické části dokumentace skutečného provedení,
 - o vyhotovení stabilizace a dokumentace definitivního zajištění PPK,
- 4.10.1.6 Způsob zaměřování a zobrazování objektů železniční dopravní cesty je stanoven předpisem SZDC M20/MP006 Opatření k zaměřování objektů železniční dopravní cesty č. j. 40618/2018-SZDC-GR-O15, účinnost od 1. 9. 2019). Podzemní a nadzemní vedení a zařízení technické infrastruktury budou zakreslena jednotlivými ucelenými liniemi.
- 4.10.1.7 Geodetické a mapové podklady a jejich doplnění se zpracovává podle předpisu SZDC M20/MP005 Metodický pokyn pro tvorbu prostorových dat pro mapy velkého měřítka č. j. 40605/2018-SZDC-GR-O15, účinnost od 1. 9. 2018 (oba dokumenty jsou umístěny na adrese <https://www.szdc.cz/o-nas/vnitri-predpisy-szdc/dokumenty-a-predpisy>).
- 4.10.1.8 Body železničního bodového pole se navrhuji, stabilizují, zaměřují a dokumentují podle předpisu SZDC M20/MP007 Železniční bodové pole č.j. 17206/2018-SZDC-GR-O15 (účinnost 1.4.2018) (dokument je umístěn na adrese <https://www.szdc.cz/o-nas/vnitri-predpisy-szdc/dokumenty-a-predpisy>).
- 4.10.1.9 Zhotovitel vyřeší napojení nového směrového a výškového řešení osy koleje na všechny navazující úseky trati. Dokumentaci osy koleje pro všechny navazující úseky trati poskytne prostřednictvím Objednatelů příslušná SZG.

- 4.10.1.10 V případě doplnění geodetických a mapových podkladů (při umístění nových objektů mimo stávající hranici obvodu dráhy nebo z důvodu zastaralých podkladů) je součástí zakázky jejich doplnění Zhotovitelem a bude provedeno po dohodě s ÚOZI Objednatel, který tuto činnost koordinuje se správcí ŽBP a ŽMP. Tato dokumentace bude vyhotovena v souladu s TKP [71] a předpisy [73], [92], [93] a [94] a bude předána prostřednictvím ÚOZI Objednatel ke kontrole správcům ŽBP a ŽMP.
- 4.10.1.11 Majetkoprávní část geodetické dokumentace bude vycházet z aktuálního stavu katastru nemovitostí v době zpracování (platné SPI a SGI).
- 4.10.1.12 V případě, že nově navrhovaný projekt je v blízkosti hranice drážního pozemku, bude nutné provést přesné určení hranice. Toto přesné určení je plně v kompetenci geodeta zhotovitele stavby, který musí užít takových postupů a zajistit si potřebné podklady včetně podkladů z dokumentace SŽG, aby zaručil přesné určení hranice dotčených pozemků v terénu v souladu s platnými zákony pro zeměměřičství ve spolupráci s ÚOZI objednatel stavby.
- 4.10.1.13 Kompletní Geodetická dokumentace bude zaslána Zhotovitelem ke schválení geodetem (ÚOZI) objednatel.
- 4.10.1.14 V průběhu zpracování projektové dokumentace budou Zhotovitelem na jeho náklady provedeny veškeré geodetické práce v rozsahu potřebném pro řádné zpracování projektové dokumentace.

4.10.2 Geodetická dokumentace

- 4.10.2.1 Ustanovení Směrnice GŘ SŽDC č. 11/2006, Příloha č. 2, část I. Geodetická dokumentace se použije v následujícím znění:

ČÁST I GEODETICKÁ DOKUMENTACE

Obsah:

- I. 1 Technická zpráva
- I. 2 Majetkoprávní část
- I. 3 Návrh vytyčovací sítě
- I. 4 Koordinační vytyčovací výkres
- I. 5 Obvod stavby
- I. 6 Geodetické a mapové podklady
- I. 7 Geometrické plány

I. 1 Technická zpráva

- a) Název stavby, stádium stavby, vymezení rozsahu stavební a technologické části stavby podle aktuálního číselníku „Přehled traťových a definičních úseků“ (tj. TUDU a staničení (km)) – viz SŽDC (ČD) M 12 Předpis pro jednotné označování tratí a kolejíšť a SR 12 (M) Služební rukověť k předpisu pro jednotné označování tratí a kolejíšť v IS ČD, oboje č.j. 59 792/99-029 ze dne 20.10.1999, v platném znění.
- b) Zhodnocení Objednatel předaných geodetických a mapových podkladů,
- c) Zhodnocení Zhotovitelem zajištěných a zhotovených doplňujících geodetických a mapových podkladů, geodetického měření a jeho technologie a dosažené

přesnosti, informace o bodech stávajících bodových poli, přesnost geodetického základu, použité referenční systémy,

d) Informace o podkladech pro majetkoprávní část:

- katastrální úřady a katastrální pracoviště, datum šetření v katastrálním operátu, apod., podle územního umístění stavby,
- ze souboru geodetických informací KN a jiných grafických podkladech (katastrální mapa a její číselné vyjádření, mapa dřívější pozemkové evidence, ohraničovací plán pozemků v obvodu dráhy, geometrický plán, původní výsledky zeměměřické činnosti, apod.),
- o přípravě mapových podkladů pro majetkoprávní část (typ transformace katastrální mapy, výběr identických bodů pro transformaci a jejich původ a přesnost, zhodnocení přesnosti transformace katastrální mapy, apod.),
- ze souboru popisných informací KN a písemných údajích z veřejných knih a operátů dřívějších pozemkových evidencí apod. včetně uvedení data šetření,
- ze sbírky listin katastrálního operátu a ze sbírky listin veřejných knih a operátů dřívějších pozemkových evidencí apod.

e) Další údaje a informace k ostatním částem geodetické dokumentace.

1. 2 Majetkoprávní část

Je podkladem pro stavební řízení nebo řízení o vydání společného povolení a zhotovuje se tak, aby ji bylo možné použít pro majetkoprávní přípravu stavby včetně podkladů pro odnětí nebo omezení pozemků ze ZPF a PUPFL.

Průběh hranice pozemků v obvodu dráhy a to pozemků ve vlastnictví České republiky s právem hospodařit s majetkem státu zastoupeného SŽDC a pozemků ve vlastnictví ČD, případně pozemků jiných subjektů je určen stavem evidovaným v KN.

Pokud je Zhotovitelem navrhováno řešení, které je situováno za hranici pozemku ve vlastnictví České republiky s právem hospodařit s majetkem státu zastoupeného SŽDC, je třeba navrhnout trvalý zábor dotčeného pozemku nebo jeho části v rozsahu příslušné normy (Projektování železničních drah – ČSN 73 6301).

Obdobně se postupuje při trvalém záboru pozemku ve vlastnictví České republiky s právem hospodařit s majetkem státu zastoupeného SŽDC pro SO a PS, který bude po dokončení smluvně předán jinému vlastníkovvi nebo jinému oprávněnému subjektu.

Hranice pozemních komunikací se určují podle zákona o pozemních komunikacích, ve znění pozdějších předpisů (zákon č. 13/1997 Sb.) a podle ustanovení vyhlášky, kterou se provádí zákon o pozemních komunikacích, vše ve znění pozdějších předpisů (vyhláška č. 104/1997 Sb., § 11 odst. 2 a příloha č. 3).

Zhotovitel si v nejkratším možném termínu zjistí informace o probíhajících změnách, obnově nebo revizi katastrálního operátu a zajistí soulad nově vytvářeného katastrálního operátu s majetkoprávní částí.

Geodetická dokumentace v územích, kde probíhá obnova katastrálního operátu, bude vyhotovena v souladu s tímto změnami a bude konzultována s Objednatelem.

Na pozemcích ČD Zhotovitel v součinnosti s Objednatelem navrhne novou dělicí čáru pro „Oddělení pozemků pro železniční dopravní cestu“, podle níž se rozlíší trvalé a dočasné zábory na těchto pozemcích. Tyto zábory se projednají v rámci přípravy stavby, případně upraví po připomínkách. Finální stav návrhu bude sloužit jako podklad pro návrh změn do systémů majetkoprávních agend (např. UMVŽST).

Rozsah omezení práv odpovídajících věcnému břemenu, popř. jiných omezení týkajících se pozemků a staveb, se určuje s ohledem na ustanovení obecně závazných právních předpisů. Zhotovitel zajistí písemné vyjádření budoucího oprávněného z věcného břemene o šířce věcného břemene.

V případě pochybnosti o správném zobrazení polohopisného obsahu katastrální mapy, Zhotovitel projedná řešení s ÚOZI Objednatel. Pokud bude Objednatel požadovat zpřesnění nebo opravu zakresu vlastnické hranice, zajistí Zhotovitel dokumentaci o vytyčení vlastnické hranice a geometrický plán pro průběh vytyčené nebo vlastníky upřesněné hranice pozemků nebo v případě opravy geometrický plán pro opravu geometrického a polohového určení pozemku.

Majetkoprávní část bude obsahovat:

- a) Informace ze souboru popisných informací KN a písemné údaje z veřejných knih a operátů dřívějších pozemkových evidencí a obsahuje údaje:
 - o katastrálních územích, pozemcích a stavbách nebo bytech a nebytových prostorech (v ustanovení tohoto článku dále jen „nemovitosti“),
 - vlastnická a jiná práva k nemovitostem, která budou stavbou dotčena
 - a rovněž údaje o sousedních nemovitostech a dalších nemovitostech, u nichž mohou být vlastnická a jiná práva stavbou dotčena (dále jen „sousední nemovitosti“),
 - Údaje o stavbou dotčených nemovitostech se dokládají výpisem z KN nebo z veřejných knih.
- b) Pozemky a stavby nebo byty a nebytové prostory dotčené stavbou podle katastrálních území a s určením výměry záboru nebo jiného dotčení nemovitosti. V rámci každého katastrálního území je členění nemovitostí provedeno následovně:
 - seznam všech vlastníků a jiných oprávněných subjektů podle listů vlastnictví s uvedením všech údajů o nich a nemovitostech,
 - seznam nemovitostí a jejich částí dotčených trvalým záborem v členění na ZPF, PUPFL a nemovitosti ostatní,
 - seznam nemovitostí a jejich částí dotčených dočasným záborem do 1 roku v členění na ZPF, PUPFL a nemovitosti ostatní,
 - seznam nemovitostí a jejich částí dotčených dočasným záborem nad 1 rok v členění na ZPF, PUPFL a nemovitosti ostatní,
 - seznam nemovitostí a jejich částí dotčených věcným břemenem nebo jiným omezením (např. plnění mající povahu věcného břemene) s uvedením PS či SO, pro něž se věcné břemeno bude zřizovat,
 - seznam nemovitostí a jejich částí – zóna indukovaných účinků
 - seznam nemovitostí a jejich částí dotčených individuálním protihlukovým opatřením,
 - seznam nemovitostí a jejich částí dotčených demolici,
 - nemovitosti ve vlastnictví České republiky s právem hospodařit s majetkem státu zastoupeného SŽDC,
 - nemovitosti ve vlastnictví ČD s uvedením všech údajů o nich (včetně trvalého záboru, dočasného záboru, atd.),
 - nemovitosti ve vlastnictví jiných subjektů,
 - seznam pozemků z PUPFL do 50 m od hranice obvodu stavby,
 - seznam sousedních nemovitostí.
- c) Bilance ploch podle okresů a katastrálních území
Přehledný seznam trvalých a dočasných záborů a jiného dotčení nemovitostí v členění na ZPF, PUPFL a nemovitosti ostatní.
- d) Klad mapových listů katastrální mapy
Situace kladu mapových listů katastrální mapy ve vhodném měřítku, zobrazující použité platné katastrální mapy (popř. mapy dřívější pozemkové evidencí) s vyznačením označení mapových listů, hranic a názvů katastrálních území a stávající a projektované trasy stavby s jejich stanícením.
- e) Předběžný výkres výkupu pozemků
Výkres situace platného stavu katastru nemovitostí (případně dřívější pozemkové evidencí) v měřítku platné katastrální mapy, v rozsahu potřebném pro vydání společného povolení, s barevným vyznačením:
 - trvalých a dočasných záborů nemovitostí a jiného dotčení nemovitostí v členění na ZPF, PUPFL a nemovitosti ostatní,

- trvalých a dočasných záborů nemovitostí a jiného dotčení nemovitostí ve vlastnictví ČD, v členění na ZPF, PUPFL a nemovitosti ostatní,
- dotčených nemovitostí ve vlastnictví České republiky s právem hospodařit majetkem státu zastoupeného SŽDC,
- nemovitostí a jejich částí v zóně indukovaných účinků,
- nemovitostí a jejich částí dotčených individuálními protihlukovými opatřeními (např. okna),
- nemovitostí nebo jejich částí dotčených demolici (slouží k výmazu z katastru nemovitostí),
- orientačního zákresu staničení v ose stávající a projektované trasy železniční tratě,
- rámců mapových listů katastrální mapy, popř. map dřívější pozemkové evidence, včetně označení mapových listů, hranic a názvů katastrálních území,
- bonitovaných půdně ekologických jednotek (BPEJ),
- označení názvů a čísel SO a PS vyvolávajících trvalý a dočasný zábor nemovitostí a jiné dotčení nemovitostí - viz bod I. 2 část b).

Pokud situace v měřítku platné katastrální mapy není dostatečně přehledná, vyhotoví se detail ve větším měřítku. Pro sledování postupu majetkoprávního vypořádání stavby zpracuje Zhotovitel přehlednou tabulku pozemků a staveb dotčených stavbou. Údaje o dotčených pozemcích a stavebách, o geometrických plánech pro rozdělení pozemků a vymezení rozsahu věcného břemene k části pozemku, o uzavření všech smluv pro získání práv k pozemkům pro Objednatel a t.d. budou průběžně doplňovány a aktualizovány ve spolupráci s Objednatel. Formát této tabulky bude v úvodu prací na zhotovení díla specifikován Objednatel.

1.3 Návrh vytyčovací sítě

Vytyčovací síť musí vycházet z údajů o železničním bodovém poli (ŽBP), které vyhovuje platným TKP a které předá Zhotovitel Objednatel. Vytyčovací síť (polohová a výšková) se navrhuje jako primární systém pro vytyčení polohy a výškových úrovní stavby podle příslušné normy (ČSN 73 0420-1 Přesnost vytyčování – Část 1: Základní požadavky – červenec 2002). Body vytyčovací sítě musí svoji polohou a přesností umožnit vytyčovací, kontrolní a dokumentační práce po dobu výstavby, dále po jejím ukončení umožní užívání a údržbu stavby. Pro umístění, stabilizaci, ochranu, technologii měření a určení souřadnic, dokumentaci a přesnost bodů vytyčovací sítě se použije Metodický pokyn SŽDC M20/MP007 a přiměřeně Metodický pokyn SŽDC M20/MP010.

Souřadnice a nadmořské výšky bodů vytyčovací sítě se uvádějí v mm.

V návrhu vytyčovací sítě se zejména:

- navrhne umístění bodů vytyčovací sítě v místech, která nebudou dotčena stavební činností ani zařízením staveniště,
- projedná souhlas vlastníka dotčené nemovitosti se zřízením a trvalým umístěním bodu (primární systém) na nemovitosti
- stanoví případné překládání bodů vytyčovací sítě v průběhu výstavby podle stavebních pracovních postupů,
- naplánuje přesnost bodů vytyčovací sítě s ohledem na předané polohové a výškové bodové pole,
- určí způsob stabilizace, ochrany, měření, dokumentace a údržby bodů vytyčovací sítě.

Stejná pravidla platí pro návrh geodetické mikrosítě stavby (tunely, mosty, ...)

Pro body geodetické mikrosítě bodů stabilizované nucenou centrací nebo jinou pevnou stabilizací vyhotoví Zhotovitel náčrty rozmístění těchto bodů a jejich stabilizace.

Návrh vytyčovací sítě a geodetické mikrosítě bodů obsahuje:

- Údaje o stávajících geodetických bodech. Údaje (geodetické údaje, nivelační údaje, seznam souřadnic a výšek apod.) o bodech základního a podrobného polohového a výškového bodového pole, včetně bodů

- železničního bodového pole (ŽBP) předaných Objednatelem a o bodech doplněných Zhotovitelem (primární systém).
- b) Písemnou část návrhu vytyčovací sítě a geodetické mikrosítě bodů, ve které se uvede:
 - seznam bodů základního a podrobného bodového pole (polohového a výškového), které spravují orgány státní správy nebo právnické osoby pověřené vedením dokumentace těchto bodů, navržených k přemístění, odstranění nebo jinému opatření k uchráně značek bodu,
 - seznam stávajících bodů vytyčovací sítě – primárního systému (geodetických bodů polohového a výškového bodového pole z geodetických podkladů, které lze použít pro měření navržených bodů vytyčovací sítě) s vyznačením závad (bod nepoužitelný, bod zničen, chybný místopis), doby rekognoscace a použitelnosti bodů podle etap výstavby,
 - seznam navržených bodů vytyčovací sítě a geodetické mikrosítě bodů s vyznačením použitelnosti bodů podle etap výstavby.
 - c) Výkres návrhu vytyčovací sítě a geodetické mikrosítě bodů v měřítku koordinační situace stavby (zpravidla vyhotovený jako její příloha), ve kterém jsou zobrazeny body podle části písemné a jejich orientace. Body se barevně rozliší.
 - d) Písemný souhlas ÚOZI Objednatele s návrhem vytyčovací sítě a geodetické mikrosítě bodů.
 - e) Protokol o předání všech nově zřízených bodů ŽBP, který zajistí Zhotovitel s ÚOZI Objednatele.
 - f) Vyjádření orgánů státní správy nebo právnických osob pověřených vedením dokumentace bodů základního a podrobného bodového pole (polohového a výškového) k navrženým změnám.

1.4 Koordinační vytyčovací výkres

Koordinační vytyčovací výkres se zhotoví podle příslušných norem (ČSN ISO 4463-1 (73 0411) Měřicí metody ve výstavbě – Vytyčování a měření – Část 1: Navrhování organizace, postupy měření a přejímací podmínky, ČSN ISO 4463-2 Měřicí metody ve výstavbě – Vytyčování a měření – Část 2: Měřicí značky, v platném znění, ČSN ISO 4463-3 (73 0411) Měřicí metody ve výstavbě – Vytyčování a měření – Část 3: Kontrolní seznam geodetických a měřických služeb a ČSN 013419 Vytyčovací výkresy staveb) a obsahuje:

- a) část písemnou, ve které se uvede seznam do koordinačního výkresu stavby zapracovaných PS a SO a seznam čísel bodů pro vytyčení prostorové polohy (sekundární systém – to jsou charakteristické body budovy, mostu, tunelu, upravených prostranství a terénních úprav, hlavní body osy dráhy, pozemní komunikace a nadzemního a podzemního vedení a hlavní výškové body), bodů pro podrobné vytyčení (rozměr a tvar objektu), popř. dalších pro vytyčení použitelných bodů (např. body příčných profilů), jejich souřadnic v S-JTSK, nadmořských výšek v Bpv, popisu bodů a možných vytyčovacích odchylek podle příslušných norem (ČSN 73 0420-1 Přesnost vytyčování – Část 1: Základní požadavky a ČSN 73 0420-2 Přesnost vytyčování – Část 2: Vytyčovací odchylky),
- b) vlastní koordinační vytyčovací výkres v měřítku 1 : 1000 nebo 1 : 500 se zobrazením všech PS a SO podle části písemné a bodů primárního systému (to jsou body geodetické body polohového a výškového bodového pole z geodetických podkladů, které podle návrhu vytyčovací sítě lze použít pro měření vytyčovací sítě a pro vytyčování)

I.5 Obvod stavby

Obvod stavby je určen pro vytyčení záborů nemovitostí a jiného dotčení nemovitostí pro realizaci stavby a je podkladem pro vyhotovení geometrických plánů a jiných podkladů pro majetkoprávní vypořádání. Obvod stavby musí být koordinován s geometrickými plány vyhotovenými v průběhu zhotovení díla (pro stavební řízení nebo pro řízení o vydání společného povolení).

Obvod stavby obsahuje:

a) písemnou část, ve které se uvede seznam souřadnic lomových bodů:

- obvodu staveniště, tj. hranic trvalých a dočasných záborů nemovitostí a jiného dotčení nemovitostí včetně ploch určených pro zařízení staveniště, skládky, deponie, zemníky apod., pokud jsou mimo hranice nemovitostí ve vlastnictví České republiky s právem hospodařit s majetkem státu zastoupeného SŽDC a to i na pozemcích ve vlastnictví ČD,
- hranic trvalých záborů na nemovitostech ve vlastnictví České republiky s právem hospodařit s majetkem státu zastoupeného SŽDC nebo ve vlastnictví ČD a na nemovitostech, které budou s dokončenými stavebními objekty nebo provozními soubory předány smluvně jiné právnické nebo fyzické osobě,
- hranic pozemků v obvodu dráhy nebo pozemků ve vlastnictví České republiky s právem hospodařit s majetkem státu zastoupeného SŽDC a pozemků ve vlastnictví ČD podle stavu v KN.

Hranice pozemků v obvodu stavby budou určeny odborným způsobem z dostupných podkladů (např. DKM, novoměřické náčrty, KMD apod.).

Pokud budou v projektové dokumentaci určeny v trvalých záborech nemovitosti (v souladu s dokladovou částí) s různým způsobem využití nebo s různými budoucími vlastníky, je nutné dokumentovat lomové body hranice také mezi takovými nemovitostmi.

b) výkres obvodu stavby,

- v měřítku 1 : 1000 se zobrazením hranic a lomových bodů uvedených v části písemné a orientačního zákresu (např. staničení v ose stávající a projektované trasy železniční tratě).
- Obvod stavby musí být koordinován s geometrickými plány zpracovanými pro rozdělení pozemků a vymezení rozsahu věcného břemene na části pozemku pro „Oddělení pozemků pro železniční dopravní cestu“.

I. 6 Geodetické a mapové podklady

Geodetické a mapové podklady tvoří úplné geodetické a mapové podklady, tj. podklady předané Objednatelům a doplněné Zhotovitelem.

Součástí díla bude doplnění stávajících geodetických a mapových podkladů (měření bude vztaženo k ŽBP vyhovujícím TKP).

Přesnost, rozsah a technické specifikace pro geodetické a mapové podklady stanovuje Metodický pokyn SŽDC M20/MP010.

Závazným souřadnicovým systémem je S-JTSK a výškovým systémem Bpv.

Způsob zaměřování a zobrazování objektů železniční dopravní cesty je stanoven předpisem SŽDC M20/MP006 Opatření k zaměřování železniční dopravní cesty.

Geodetické a mapové podklady a jejich doplnění budou zpracovány podle Směrnice SŽDC č. 117 Předávání digitální dokumentace z investiční výstavby SŽDC a Pokynu GR č. 4/2016 Předávání digitální dokumentace a dat mezi SŽDC a externími subjekty, včetně předpisu SŽDC M20/MP005 Metodický pokyn pro tvorbu prostorových dat pro mapy velkého měřítku.

Pro železniční bodové pole platí Metodický pokyn ředitele SŽDC M20/MP007.

Zhotovitel díla provede dále zaměření volně rostoucích stromů. Toto zaměření bude využito pro ocenění při nutném kácení a odstraňování porostu a pro posouzení z hlediska bezpečnosti provozu. Rozsah zaměření bude konzultován s příslušným oddělením Objednatele.

Součástí díla bude ověření (vytyčením v terénu) průběhu kabelových tras včetně přechodů a to tam, kde trasa koliduje se stavebními úpravami v rozsahu díla včetně zjištění skutečné hloubky uložení kabelové trasy.

Ve všech místech, kde jsou navrhována technická opatření na rozšíření zemního tělesa a jeho rozsáhlejší úpravy (rozšíření, úpravy svahů apod.), je nutné provést zpřesňující geodetická měření průběhu všech hran zemního tělesa.

Geodetické a mapové podklady digitální podobě obsahují:

- a) technickou zprávu (viz I.1).
- b) geodetické údaje o bodech polohového bodového pole o bodech ŽBP a nivelační údaje o bodech výškového bodového pole.
- c) přehled kladu mapových listů JŽM a bodového pole, v měřítku 1 : 10 000 v otevřené formě (*.dgn)
- d) výkresy digitálního modelu v digitální podobě zpracované ve 3D provedení v otevřené formě (*.dgn),
- e) výkresy digitálního modelu ve formátu *.pdf
- f) seznam souřadnic, výšek a charakteristik podrobných bodů v digitální podobě (*.txt),
- g) případné další podklady.

V listinné podobě bude předána část podle odst. a) a b).

Zhotovitel zajistí prostřednictvím ÚOZI Objednatele před ukončením prací na zhotovení díla kontrolu geodetických a mapových podkladů správci ŽBP a ŽMP příslušného pracoviště SŽG.

1.7 Geometrické plány

Zhotovitel zajistí pro vypořádání majetkoprávních vztahů jako podklad pro žádost o vydání společného povolení vyhotovení geometrických plánů (dále i „GP“) a vytyčení hranic pozemků, nebudou-li některé tyto činnosti zajištěny prostřednictvím Objednatele (nebo vlastníka (správce) technické infrastruktury) nezávisle, a to dle katastrální vyhlášky č. 357/2013 Sb. Geometrické plány vyhotovené nezávisle na Zhotoviteli budou Objednatelom předány Zhotoviteli.

Zhotovitel vyhotoví grafický návrh nového ohraničení pozemků nebo jejich částí, které budou trvale zabrány pro provedení díla. Hranice drážního pozemku budou navrženy dle ustanovení ČSN 73 6301 Projektování železničních drah (část 6 Obvod dráhy a křížení dráhy) a hranice pozemků pozemních komunikací dle ustanovení zákona č. 13/1997 Sb. a vyhlášky č. 104/1997 Sb. Parcely pro jednotlivé kategorie a třídy pozemních komunikací budou vytvořeny podle ustanovení vyhlášky č. 104/1997 Sb. Šíři silničního pomocného pozemku určí správce pozemní komunikace. Grafický návrh nového ohraničení pozemků bude projednán s ÚOZI Objednatele, stávajícím vlastníkem (správcem) a budoucím vlastníkem (správcem).

Na základě odsouhlaseného grafického návrhu nového ohraničení Zhotovitel zajistí vyhotovení návrhů jednotlivých geometrických plánů. Zhotovitel vyzve ÚOZI Objednatele k odsouhlasení návrhů geometrických plánů.

Zhotovitel zajistí stabilizaci bodů nových a vytyčených hranic pozemků dle ustanovení katastrální vyhlášky č. 357/2013 Sb.

Slučování dílů z více pozemků je možné pouze v případě, že se jedná o pozemky stejného vlastníka, stejného druhu, způsobu ochrany nemovitostí, stejného omezení vlastnického práva k nemovitosti.

V geometrických plánech bude u nově vzniklých pozemků, které řeší trvalé záboru, uveden druh pozemku a způsob využití pozemku vyplývající z důvodu trvalého záboru.

V případě, že bude nezbytné vyhotovit geometrický plán pro vyznačení rozsahu věcného břemene na části pozemku, Zhotovitel vyhotoví Objednateli přílohu (viz níže).

Zhotovitel rovněž vyhotoví grafický návrh, u něhož zajistí souhlas ÚOZI Objednatele.

Zhotovitel předá pro každý geometrický plán:

- a) příslušnému oddělení Objednatele pro uzavření smluvních vztahů, stejnopisy GP potřebné pro zápis do katastru nemovitostí, v počtu 3 ks pro každý právní vztah při počtu smluvních stran dvě (pro každou další smluvní stranu ve smluvním vztahu 1 ks navíc). V případě aplikace zákona o urychlení výstavby [27] si Objednatel vyhrazuje právo upřesnit, resp. navýšit počet GP dle počtu spoluvlastnických podílů vážících se k nemovité věci,
- b) ÚOZI Objednatele, a to do 7 dnů od jeho potvrzení katastrálním úřadem:
 - elektronicky ověřený a potvrzený GP v digitální formě + ZPMZ v digitální formě shodný se ZPMZ odevzdaným na katastrální pracoviště jako součást žádosti o potvrzení GP,
 - originál souhlasného prohlášení o shodě na průběhu hranic pozemků, nebo prohlášení o chybném geometrickém a polohovém určení pozemků,
 - digitální vyjádření změny v otevřené formě (výkres + souřadnice v *.txt formátu),
 - 5 ks stejnopisu geometrického plánu pro organizační složky Objednatele (SS, SŽG, OŘ, ÚDČ)
 - informace o parcelách, jež jsou předmětem GP,
 - přílohu GP pro vyznačení věcného břemene na části pozemku, v níž bude vždy uvedeno číslo a název PS či SO, pro které je geometrický plán vyhotoven, jméno (název) pravděpodobného oprávněného, poloha věcného břemene ve vztahu ke staničení trati, délka věcného břemene a výměra jednotlivých částí pozemků dotčené věcným břemenem, a to dle porovnání se stavem evidence právních vztahů,
 - u ostatních geometrických plánů bude přílohou situační výkres s vyznačením polohy geometrického plánu, kilometrické polohy u čísla příslušných částí díla.

Závazné předpisy pro vyhotovení geometrických plánů:

- zákon č. 256/2013 Sb., o katastru nemovitostí (katastrální zákon),
- vyhláška č. 357/2013 Sb., o katastru nemovitostí (katastrální vyhláška),
- ČSN 73 6301 projektování železničních drah - březen 1998 (část 6 Obvod a křížení dráhy),
- zákon č. 13/1997 Sb., o pozemních komunikacích, v platném znění [20] a vyhláška č. 104/1997 Sb., kterou se provádí zákon o pozemních komunikacích, v platném znění (zejména ust. § 11 odst. 2 a příloha č. 3 vyhlášky).

4.10.3 V případě doplnění geodetických a mapových podkladů (při umístění nových objektů mimo stávající hranici obvodu dráhy nebo z důvodu zastaralých podkladů) je součástí zakázky jejich doplnění zhotovitelem.

4.10.4 Případné doplnění od objednatelů převzatého ŽBP a převzatých ŽMP zajistí zhotovitel po dohodě se správcem ŽBP a ŽMP (SŽG Praha). Objednatel SŽDC, s.o.-SŽG Praha dodá ŽBP a ŽMP splňující TKP staveb státních drah.

4.10.5 V průběhu zpracování dokumentace budou zhotovitelem provedeny veškeré průzkumy a měření v rozsahu potřebném pro řádné zpracování dokumentace.

- 4.10.6 V průběhu zpracování dokumentace si zhotovitel ve spolupráci se správci příslušných TÚ zajistí archivní dokumentaci objektů dotčených stavbou a další podklady, nutné k návrhu technického řešení stavby.

4.11 Životní prostředí

- 4.11.1 Část dokumentace „Vliv stavby na životní prostředí“ bude zpracována v obecné rovině a členěna následovně:

4.11.1.1 Technická zpráva vlivu stavby na ŽP – popis jednotlivých složek životního prostředí. Z pohledu ochrany přírody a krajiny bude vyhodnoceno a zohledněno, zda se záměr nachází ve zvláště chráněném území (ZCHÚ), významném krajinném prvku (VKP), přírodním parku, případně v lokalitě soustavy NATURA 2000. Zohledněna a vypořádána bude existence památného stromu a skladebných prvků územního systému ekologické stability (ÚSES). Důraz bude dále kladen na kapitoly:

- Biologický průzkum – jeho nutnost bude konzultována s příslušným OOP. V případě jeho potřeby bude proveden formou stručné rešerše a pochůzky, důraz bude kladen na zvláště chráněné (kriticky ohrožené a silně ohrožené) druhy živočichů.
- Dendrologický průzkum – pokud se bude kácet a odkřovňovat na pozemcích SŽDC v rámci úpravy rozhledových poměrů, není třeba dendrologický průzkum provádět. V opačném případě bude kapitola zpracována v souladu s Metodickým pokynem ze dne 31. III. 2016, č.j.: 43941/2016-SŽDC-015, především s částí II, kapitolou VII Kácení vyšší zeleně v případě investic na železniční dopravní cestě.
- Hluk ze stavební činnosti – kapitola bude zpracována v souladu s Nařízením vlády č. 272/2011 Sb., o ochraně zdraví před nepříznivými účinky hluku a vibrací, ve znění pozdějších předpisů. Bude minimalizován vliv hluku a vibrací na okolní chráněné prostory dle zákona č. 258/2000 Sb., o ochraně veřejného zdraví a o změně některých souvisejících zákonů. Budou stanovena případná kompenzační opatření a omezení pro fázi realizace.
- Odpadové hospodářství – bude zvážena nutnost vzorkování v místech možné kontaminace povrchu a podloží. Bude vyřešena likvidace a skladování odpadů, tak aby se nestaly potenciálním zdrojem nečistot v zastavěném území. Veškerá činnost na tomto úseku bude probíhat v souladu se zákonem č. 185/2001 Sb., o odpadech v platné znění a jeho prováděcími předpisy.

V případě odstraňování částí staveb bude v rámci stavebně technického průzkumu provedena prohlídka zaměřená na části stavby, které se po vyjmutí ze stavby stanou nebezpečnými odpady (např. azbest, PCB, místa znečištěná ropnými látkami).

Bude řešeno vhodné ekonomické využití čisté výkopové zeminy pro vlastní účely stavby a alternativní možnosti uložení nekontaminovaného odpadu s cílem snížit náklady na odvoz a uložení na skládce.

Před realizací stavby bude provedeno podle potřeby stavu záměru dozorkování, ke kterému bude přizván Objednatel.

- 4.11.2 Ochrana vod – bude vypracován návrh zásad pro nakládání se závadnými látkami. Havarijní plán v rozsahu, vyhlášky č. 450/2005 Sb., bude zpracován v případě zacházení se závadnými látkami ve větším rozsahu, nebo pokud je zacházením spojeno se zvýšeným nebezpečím pro povrchové nebo podzemní vody po konzultaci s místním vodoprávním úřadem.
- 4.11.3 Bude zajištěno odůvodněné stanovisko orgánu ochrany přírody dle § 45 i zákona č. 114/1992 Sb., o ochraně přírody a krajiny k lokalitám NATURA 2000. Součástí žádosti bude mapový výstup s vyznačením lokalit hodnotných z hlediska životního prostředí v okolí stavby.

- 4.11.4 Na základě odůvodněného stanoviska k lokalitám NATURA 2000 bude příslušný orgán ochrany přírody požádán o vyjádření dle zákona č. 100/2001 Sb., o posuzování vlivu na životní prostředí (pokud bude záměr financován z peněz EU).
- 4.11.5 Dokladová část bude obsahovat kapitulu Životní prostředí, která bude uspořádána do samostatné podsložky dokladové části. Zde bude řazeno: stanovisko k lokalitám NATURA 2000, vyjádření k EIA, závazné stanovisko ke kácení, rozhodnutí o zásahu do VKP, souhlas o vynětí ze ZPF, vyjádření k odnětí PUPFL výjimky, atp.

4.12 Smluvní zajištění a dokladová část

4.12.1 Zhotovitel zajistí a odevzdá podklady pro majetkoprávní vypořádání:

- u trvalých záborů v případě dělení pozemků je to GP, žádost o souhlas s dělením pozemku jednotlivých vlastníků, souhlas s vynětím ze ZPF/LPF a znalecký posudek vyhotovený v souladu se zákonem č. 416/2009 Sb. v platném znění
- u dočasných záborů podepsaný formulář „Souhlas vlastníka s navrhovaným stavebním záměrem“
- u záborů pozemků k zatížení věcným břemenem GP a znalecký posudek vyhotovený v souladu se zákonem č. 416/2009 Sb. v platném znění

Formuláře Souhlasu vlastníka s navrhovaným stavebním záměrem, návrhy kupních smluv a smluv na věcná břemena předá na vyžádání zhotoviteli oddělení majetkového vypořádání. Tyto náklady jsou nedílnou součástí rozpočtu.

- 4.12.2 V rámci smluvního zajištění stavby je Zhotovitel povinen zajistit veškeré podklady a smluvní zajištění na připojení k jednotlivým sítím (vodovodní, kanalizační, plynovodní apod.) pokud si to povaha stavby či navržené technické řešení vyžaduje.
- 4.12.3 V rámci smluvního zajištění stavby je Zhotovitel povinen zajistit veškeré podklady a smluvní zajištění za připojení k přenosové nebo distribuční soustavě, nebo je požadováno, aby se Objednatel podílel podle výšky odebíraného příkonu na úhradě oprávněných nákladů provozovatele přenosové soustavy, nebo provozovatele příslušné distribuční soustavy spojených s připojením svého zařízení, které plyne ze zákona č. 458/2000 Sb. Jedná se taky o přeložky zařízení přenosové soustavy a zařízení distribuční soustavy a přeložky rozvodných tepelných zařízení, kdy přeložky těchto zařízení a soustav zajišťuje jeho vlastník na náklady Objednatel, přičemž vlastnictví zařízení přenosové soustavy, distribuční soustavy a rozvodných tepelných zařízení se po provedení přeložky nemění.
- 4.12.4 V rámci smluvního zajištění stavby je Zhotovitel povinen zajistit veškeré podklady a smluvní zajištění za vyvolanou nezbytnou úpravu, nebo překládku nadzemního nebo podzemního vedení veřejné komunikační sítě elektronických komunikací, a to na úrovni stávajícího technického řešení, které plynou ze zákona č. 127/2005 Sb.
- 4.12.5 V rámci projednání Zhotovitel dila předá všechny potřebné podklady pro společné řízení objednateli a zajistí kompletní součinnost během společného řízení. Žádost o společné povolení podá zhotovitel
- 4.12.6 Zhotovitel bude vůči obdržným stanoviskům dotčených orgánů státní správy, institucí na ně reagovat, vypořádávat je a zajistí jejich plnění. Zhotovitel je povinen stanoviska zasílat objednateli a informovat jej o jejich stavu. Zhotovitel se bude aktivně účastnit jednání s dotčenými orgány a organizacemi.
- 4.12.7 Součástí povinnosti zhotovitele je i zajištění strukturovaného cloudového úložiště pro ukládání veškerých dat, které jsou součástí části H Doklady, pro tvorbu jejich přehledů Data budou strukturována minimálně dle členění části H Doklady, ke každé dílčí části bude vytvořen přehled s informacemi o již zajištěných dokladech i těch, které se teprve zajišťují nebo budou zajišťovány.
- 4.12.8 Minimální rozsah přehledů pro:
- projednání dokumentace na poradách, záznamy a zápisy z porad – pořadové číslo, typ porady, datum, informace o odeslání zápisu účastněným.

- projednání se státní správou, dotčenými orgány, dotčenými provozovateli a ostatními účastníky společného řízení – pořadové číslo, název subjektu, adresa, datum odeslání, číslo jednací, datum doručení, kladné/kladné s podmínkou/záporné, poznámka,
- projednání se správcí inženýrských sítí – pořadové číslo, název subjektu, adresa, datum odeslání, číslo jednací, datum doručení, kladné/kladné s podmínkou/záporné, poznámka,
- Projednání s vlastníky dotčených nemovitostí
- Dokladová část životní prostředí

4.13 Koordinátor BOZP na staveništi v přípravě

4.13.1 Součástí povinnosti Zhotovitele je zajištění veškerých činností koordinátora BOZP (bezpečnosti a ochrany zdraví při práci) na staveništi odborně způsobilou osobou a to ve fázi přípravy stavby (vše dle ustanovení zákona č. 309/2006 Sb. v platném znění) včetně dodání všech podkladů potřebných pro činnost koordinátora bezpečnosti a ochrany zdraví při práci na staveništi již ve fázi přípravy, tj. v rámci zpracování přípravné dokumentace stavby a projektového souhrnného řešení stavby, a to v souladu s platnou legislativou. Zejména se jedná o činnosti, jež jsou popsány ve vzoru smlouvy na výkon činnosti koordinátora BOZP na staveništi ve fázi přípravy stavby – viz 4.8.2 Stanovené činnosti koordinátora.

- vypracování plánu bezpečnosti a ochrany zdraví při práci na staveništi odborně způsobilou osobou dle zákona č. 309/2006 Sb. v platném znění (dále jen „plán BOZP“) včetně části týkající se bezpečnosti a ochrany zdraví při práci při udržovacích pracích stavby a to vše před zahájením prací na staveništi v souladu § 14 výše uvedeného zákona,
- kontrola navrhovaných projektových řešení z pohledu BOZP a zajištění zapracování případných změn,
- účast na poradách a schůzkách svolaných projektantem stavby, a to i dílčích,
- prohlídka místa stavby a staveniště včetně zdokumentování zásadních informací – jako jsou společná pracoviště železničářů a ostatních profesí mající pracoviště na staveništi, vliv na cestující veřejnost, okolí, osvětlení, oplocení, atd.,
- vypracování přehledu právních předpisů týkající se bezpečnosti a ochrany zdraví při práci na staveništi a ochrany životního prostředí vztahujících se ke stavbě a jejímu bezprostřednímu okolí,
- vypracování přehledu osob nacházejících se na staveništi (zaměstnanci SŽDC, ČD, CARGO ČD, cestující veřejnost, civilní osoby atd.),
- jednoznačné stanovení nebezpečí a rizika, která se mohou při realizaci stavby a v jejím bezprostředním okolí vyskytnout, se zřetelem na práce a činnosti vystavující fyzické osoby zvýšenému ohrožení života, poškození zdraví a vzniku nemocí z povolání,
- zajištění veškerých podkladů odpovídajících národnímu standardu bezpečnosti, ochrany zdraví nutné pro zajištění bezpečného a zdraví neohrožujícího pracovního prostředí a podmínek výkonu práce, na které je třeba vzít zřetel s ohledem na charakter stavby a její realizaci,
- zabezpečení, aby plán BOZP obsahoval, přiměřeně povaze a rozsahu stavby a místním, klimatickým a provozním podmínkám staveniště údaje, informace a postupy zpracované v podrobnostech nezbytných pro zajištění bezpečné a zdraví neohrožující práce, a aby byl odsouhlasen a podepsán všemi zhotoviteli, pokud jsou v době zpracování plánu známi; vytvořit v plánu BOZP přílohu „Nesoulady“ při řešení problematiky BOZP,
- zajištění souladu navrhovaného technického řešení a navrhovaného postupu organizace výstavby s požadavky právních předpisů týkající se bezpečnosti a ochrany zdraví při práci na staveništi a ochrany životního prostředí.

4.13.2 Stanovené činnosti koordinátora BOZP.

Určený Koordinátor BOZP na staveništi ve fázi přípravy stavby – zpracování projektové dokumentace zajišťuje pro objednatele stavby v souladu se zákonem č. 309/2006 Sb. a nařízením vlády č. 591/2006 Sb. vše v platném znění zejména tyto činnosti:

- a) zpracovat a předat objednateli stavby:
 - před nabytím právní moci společného povolení prostřednictvím zhotovitele projektové dokumentace Plán bezpečnosti a ochrany zdraví při práci na staveništi včetně části pro údržbu stavby po jejím dokončení (dále jen „plán BOZP“),
 - přehled právních předpisů týkající se bezpečnosti a ochrany zdraví při práci na staveništi, ochrany veřejného zdraví a životního prostředí vztahujících se ke stavbě a jejímu bezprostřednímu okolí,
 - zhotoviteli projektu a objednateli stavby písemnou formou informace o nebezpečích a rizicích, která se mohou při realizaci stavby a v jejím bezprostředním okolí vyskytnout, se zřetelem na práce a činnosti vystavující fyzické osoby zvýšenému ohrožení života, poškození zdraví a vzniku nemoci z povolání,
 - další podklady odpovídající národnímu standardu bezpečnosti, ochrany zdraví nutné pro zajištění bezpečného a zdraví neohrožujícího pracovního prostředí a podmínek výkonu práce, na které je třeba vzít zřetel s ohledem na charakter stavby a její realizaci,
 - zpracované požadavky na bezpečnost a ochranu zdraví při práci při udržovacích pracích na stavbě, jsou součástí plánu BOZP pro použití po dokončení stavby a koordinátor BOZP ho zpracuje do doby předání a převzetí projektové dokumentace stavby objednatelem stavby,
- b) zabezpečit, aby plán BOZP obsahoval, přiměřeně povaze a rozsahu stavby a místním klimatickým a provozním podmínkám na staveništi údaje, informace a postupy, zpracované v podrobnostech nezbytných pro zajištění bezpečné a zdraví neohrožující práce, a aby byl odsouhlasen a podepsán všemi zhotoviteli projektu, vytvořit v plánu BOZP přílohu „Nesouladů“ při řešení problematiky BOZP,
- c) navrhnout zhotoviteli projektové dokumentace stavby:
 - nejvhodnější bezpečnostní řešení pro zabezpečení jednotlivých druhů postupu prací, včetně plánu navrhovaných a pojmenovaných opatření,
 - a včas informovat odpovědnou osobu zhotovitele projektové dokumentace, včetně provádění kontroly plnění těchto pojmenovaných opatření, tj. zda byly provedeny změny v projektové dokumentaci stavby a jejich zaznamenání v příloze „Nesouladů“,
 - technická řešení nebo organizační opatření, která jsou z hlediska zajištění bezpečného a zdraví neohrožujícího pracovního prostředí a podmínek výkonu práce vhodná pro plánování jednotlivých prací, zejména těch, které se uskutečňují současně nebo v návaznosti,
 - do časového harmonogramu postupu prací vyznačení kritických bodů týkajících se bezpečnosti a ochrany zdraví při práci na staveništi,
- d) předávat písemně zhotoviteli projektové dokumentace a zhotoviteli stavby, pokud byl již určen, bez zbytečného odkladu veškeré další informace o nebezpečích, bezpečnostních a zdravotních rizicích, které jsou mu známy a které se dotýkají jejich činnosti,
- e) dbát, aby doporučené řešení bylo vždy:
 - technicky realizovatelné,
 - v souladu s právními a ostatními předpisy k zajištění bezpečnosti a ochrany zdraví při práci,
 - ekonomicky přiměřené s přihlédnutím k účelu stanovenému objednatelem stavby,
- f) poskytovat:
 - odborné konzultace a doporučení týkající se požadavků na zajištění bezpečné a zdraví neohrožující práce a ochrany pracovního a životního prostředí,
 - odborné konzultace a doporučení týkající se odhadu délky času potřebného pro provedení plánovaných prací nebo činností se zřetelem na specifická opatření, pracovní nebo technologické postupy a procesy a potřebnou organizaci prací v průběhu realizace stavby,
 - odhady podporu objednateli stavby při jednáních s orgány státní správy a samosprávy,

- g) účastnit se výrobních porad se zhotovitelem projektové dokumentace a objednatelům stavby a v rozsahu předchozích bodů zajistit zapracování požadavků na bezpečnost a ochranu zdraví při práci,
- h) při výkonu své činnosti se zaměřuje zejména na:
 - charakteristiku technologie výroby (provozu), provozních souborů a stavebních objektů,
 - zdroje ohrožení zdraví a bezpečnosti pracovníků,
 - ochranu cestující veřejnosti, zaměstnanců SŽDC, s.o. a třetích osob nacházejících se na staveništi,
 - bezpečnostní pásma, zabezpečení staveniště a stavby,
 - způsoby požadovaného omezení rizikových vlivů,
 - vnitřní komunikace a únikové cesty, především s ohledem na PO (požární ochranu) stavby a staveniště,
 - ochranu pracovníků a pracovního prostředí před účinky škodlivin,
 - skladování materiálů a manipulace s nimi,
 - vnitrozávodní dopravu a manipulaci s materiálem,
 - technické zařízení, bezpečné přístupy a plochy pro obsluhu, údržbu a opravy objektů a technických zařízení,
 - skladování nebezpečných látek a manipulace s nimi,
- ch) zjistit při místním šetření všechny pracovníky železničářů a dalších zaměstnanců tuto zdokumentovat, předat všem příslušným projektantům a zapracovat do plánů BOZP, aby byla přijata včas taková účinná opatření, jež jim zajistí bezpečný pracovní výkon na všech pracovištích a nerušený výkon dopravní služby na dráze provozované SŽDC.

4.13.3 Určený koordinátor BOZP má především tyto povinnosti:

- a) koordinátor BOZP při své činnosti postupuje s odbornou péčí a uskutečňuje tyto činnosti kvalitně a bez vad v rozsahu stanoveném touto smlouvou a v souladu s podmínkami stanovenými touto smlouvou, všemi níže uvedenými souvisejícími dokumenty a podklady a obecně závaznými právními předpisy České republiky,
- b) respektuje změny obecně závazných právních předpisů, interních předpisů objednatele stavby a norem, které se týkají předmětu smlouvy i předmětu stavby, i pokud k těmto změnám dojde během účinnosti této smlouvy a tyto změny se mají vztahovat i na stavby již prováděné nebo pokud budou tyto změny objednatelem stavby uplatněny. Tyto změny budou řešeny písemnými dodatky k této smlouvě,
- c) seznámí se se všemi dokumenty a podklady, nutnými k řádnému plnění svých povinností, a jež jsou pro něj závazné,
- d) všechny dokumenty a podklady, které koordinátor BOZP převzal od objednatele stavby a zhotovitele projektové dokumentace, není koordinátor BOZP oprávněn bez předchozího písemného svolení objednatele stavby užít k jiným účelům než k plnění svých povinností,
- e) může provádět svoji činnost pouze za předpokladu, že je osobou odborně způsobilou ve smyslu § 10 zákona č. 309/2006 Sb. v platném znění a má potřebné oprávnění k podnikání vyžadované obecně závaznými právními předpisy. Koordinátor BOZP je povinen po dobu trvání své činnosti udržovat v platnosti doklady prokazující veškeré kvalifikační předpoklady pro výkon své funkce. V případě nutnosti obnovení platnosti takovýchto dokumentů je koordinátor BOZP povinen bez zbytečného odkladu předložit objednateli stavby a objednateli kopii tohoto dokladu, doplněnou o číslo smlouvy a název stavby,
- f) není oprávněn bez předchozího písemného souhlasu objednatele stavby a objednatele činnosti převést na jinou osobu práva, povinnosti a závazky vyplývající z uzavřené smlouvy,
- g) ústní informací, upozornění, opatření, doporučení a podněty je koordinátor BOZP vždy povinen bez zbytečného odkladu následně uskutečnit i písemnou formou objednateli stavby,
- h) plně ručí za kvalitu plánu BOZP ve fázi přípravy stavby do doby předání staveniště objednatelem stavby zhotoviteli stavby,
- i) plně ručí za kvalitu části plánu BOZP týkající se prací na údržbě stavby po jejím dokončení do doby předání staveniště objednatelem stavby zhotoviteli stavby,
- j) při plnění předmětu své činnosti bude postupovat komplexně s důslednou vnitřní koordinací navrhovaných postupů, zejména z hlediska minimalizace omezení zpracování projektové dokumentace a realizace stavby,

- l) bere na vědomí, že veškeré informace, týkající se předmětu této stavby, s nimiž bude koordinátor BOZP přicházet v průběhu předmluvních jednání a v době po uzavření smlouvy do styku, jakož i výchozí dokumenty a podklady, předané mu objednatelstavby a zhotovitelem projektové dokumentace, jsou důvěrné. Tyto informace nesmějí být sděleny nikomu kromě objednatele stavby a třetím osobám určeným dohodou smluvních stran nebo třetím osobám v nezbytném rozsahu za účelem plnění povinností koordinátora BOZP, vyplývajících ze smlouvy na projekt této stavby a nesmějí být použity k jiným účelům, než k plnění činnosti koordinátora v rámci předmětu smlouvy na tuto stavbu.

5. SPECIFICKÉ POŽADAVKY

- 5.1.1 Projektant bude přednostně situovat celou stavbu na pozemcích ve správě SŽDC nelze-li toto splnit, pak na pozemcích v majetku ČD, a.s. Umístění stavby na pozemcích jiných vlastníků je možné až po odsouhlasení SSZ SŽDC na základě opodstatněného návrhu projektanta ještě před použitím cizího pozemku.
- 5.1.2 Pokud stavba bude situována na pozemky ČD, bude přednostně respektována hranice UMOVŽST (tzn. na pozemky, které budou převedeny do správy SŽDC). Součástí dokumentace bude situace se zákresem SO a PS v katastrální mapě s barevným rozlišením pozemků ve správě SŽDC, pozemků ČD určených k převodu do správy SŽDC, pozemků ČD a ostatní pozemky).
- 5.1.3 Náklady dokumentace budou zpracovány dle platného znění Směrnice č. 20 ze dne 14.7.2017č.j.: 28169/2017-SŽDC GR NM s účinností od 1. 8. 2017.

5.1.4 Metody zpracování ekonomické hodnocení

Zásady a metody zpracování hodnocení ekonomické efektivity železničních staveb, jsou stanoveny v „Prováděcích pokynech pro hodnocení efektivity projektů dopravní infrastruktury“, vydaných MD a účinných od 15/11/2017 (dále Pokyny) a v „Rezortní metodice pro hodnocení ekonomické efektivity projektů dopravních staveb“ (dále Metodika), která je přílohou Pokynů.

5.1.5 Pokyny pro zpracování dokumentace

- Projektová dokumentace pro společné povolení včetně EH, Souhrnného rozpočtu k projednání
Počet vyhotovení:
 - 2x v listinné podobě, soupřavy 1 – 2 s označením K PŘÍPOMÍNKÁM
 - 4x v digitální podobě ve formě uzavřené obecně přístupné („pdf“)
 - včetně geodetické dokumentace v otevřené formě („dgn“)
- Čistopis dokumentace včetně EH – čistopis. Součástí bude i zpracování a odevzdání rozpočtu stavby v rozsahu oceněných soupisů prací jednotlivých SO a PS a souhrnného rozpočtu stavby.
Počet vyhotovení:
 - 5x v listinné podobě, soupřavy č. 1-6
 - 5x CD (1x otevřená forma, 2x TreeINFO a 2x formát PDF)
- Dokumentace pro výběr zhotovitele stavby včetně neoceněného soupisu stavebních prací, dodávek a služeb s výkazem výměr.
Počet vyhotovení:
 - 5x CD (1x otevřená forma a 4 x formát PDF, výkaz výměr otevřená forma)
- Kompletní vyhotovení propuštění PS a SO včetně všeobecného objektu bude součástí G. náklady paré č. 1-3
- Podpsaný soulavný rozpočet stavby bude součástí G. náklady paré č. 1-3
- Majetkoprávní část paré 1-5

- Plán BOZP paré 1-6

- 5.1.5.1 Řazení dokladů bude přehledné se seznamem s pořadovými čísly, uvedením adres, č.j. a platností dokumentů, popř. kontaktů. Ke všem dokladům z projednání je nutný komentář projektanta, jak jsou řešeny připomínky obsažené ve vyjádřeních, resp. zda jsou vyjádření kladná. Vyjádření mající formu rozhodnutí musí být opatřena potvrzením o nabytí právní moci.
- 5.1.6 Dokumentace bude obsahovat dokladovou část, ve které budou soustředěna kladná vyjádření všech dotčených správců (zejména SPŠ, ST, SEE aj.) a vlastníků sítí a ostatních organizací (HZS SŽDC aj.) v rozsahu nutném pro schvalovací řízení stavby v rámci SŽDC a pro vydání společného povolení. Součástí dokladové části budou kromě jiného stanoviska dotčených složek SŽDC (GR, SSZ, OR). Práce na dokumentaci bude ukončena až po schválení projektu stavby, vydání společného povolení v právní moci a vyřešení majetkoprávních vztahů.
- 5.1.7 Digitální odevzdání bude obsahovat řazení o délce cesty max. 225 znaků vč. názvu a přípony cílevého souboru. Názvy mohou obsahovat zkratky. Digitální odevzdání bude obsahovat mapu složek a souborů s výpisem nezkrácených názvů složek a souborů.

6. SOUVISEJÍCÍ DOKUMENTY A PŘEDPISY

- 6.1.1 Zhotovitel se zavazuje provádět dílo v souladu s obecně závaznými právními předpisy České republiky a EU, technickými normami a s interními předpisy a dokumenty objednatele (směrnice, vzorové listy, TKP, VTP, ZTP apod.), vše v platném znění.
- 6.1.2 Objednatel umožňuje Zhotoviteli přístup ke všem svým interním předpisům a dokumentům následujícím způsobem:

Správa železniční dopravní cesty, státní organizace

Technická ústředna dopravní cesty,

Oddělení distribuce dokumentace

Nerudova 1

779 00 Olomouc

kontaktní osoba: [REDACTED]


www: www.tudc.cz nebo www.szdc.cz v sekci „O nás / Vnitřní předpisy / odkaz Dokumenty a předpisy“

Vypracoval: [REDACTED]

Dne: 13.11.2019

Dne:

Schválil:

 

Ověřovací doložka změny datového formátu dokumentu podle § 69a zákona č. 499/2004 Sb.

Doložka číslo: 612433

Původní datový formát: application/pdf

UUID původní komponenty: 78aa06d6-fde3-4386-be0d-14c2c66931d5

Jméno a příjmení osoby, která změnu formátu dokumentu provedla:

System ERMS (zpracovatel dokumentu Monika ŠÍMOVÁ)

Subjekt, který změnu formátu provedl: Správa železniční dopravní cesty, státní organizace

Datum vyhotovení ověřovací doložky: 02.03.2020 15:06:02



a5e62e5a-cb3a-4a44-9f08-4f5b81b94f27