

Dodatek č. 2 ke SMLOUVĚ O DÍLO

„PS Hostouň – strojně-technologická a elektro část“

uzavřené dle § 2586 a násl. zák. č. 89/2012 Sb., občanský zákoník, v platném znění

Číslo smlouvy u objednatele: R-430/19-D2

Číslo zakázky: 211103

Číslo smlouvy u zhotovitele:

1. SMLUVNÍ STRANY

1.1. Objednatel: **Vodárny Kladno – Mělník, a.s.**
Adresa: U vodojemu 3085, 272 01 Kladno
Registrace: zapsána v obchodním rejstříku u Městského soudu v Praze, oddíl B, vložka 2380
IČO: 46356991
DIČ: CZ46356991
Zastoupený: Ing. Josefem Živnůstkem, ředitelem společnosti

Zmocněnec pro smluvní jednání: Ing. Josef Živnůstek, ředitel společnosti

Zmocněnec pro technická jednání:

Bankovní spojení:

Číslo účtu:

Dále jen **objednatel** na straně jedné

a

1.2. Zhotovitel: **Středočeské vodárny, a.s.**
se sídlem U Vodojemu 3085, 272 80 Kladno
Registrace: zapsána v obchodním rejstříku u Městského soudu v Praze, oddíl B, vložka 6699
IČO: 26196620
DIČ: CZ26196620
Zastoupený: Ing. Jakubem Hanzlem, generálním ředitelem společnosti

Bankovní spojení:

Číslo účtu:

Zmocněnec pro smluvní jednání: Bc. Pavel Pobřísl, provozní ředitel a zástupce generálního ředitele

Zmocněnec pro technická jednání:

Dále jen **zhotovitel** na straně druhé.

2. PŘEDMĚT DODATKU

2.1 V důsledku nutné obnovy trubního vedení propoje v délce 6,87 m z nerezové oceli DN 600, což nebylo zahrnuto v projektové dokumentaci a původním zadání, se smluvní strany dohodly na navýšení ceny plnění díla (dle přílohy ZL 1/2020) a na změně termínu dokončení stavby.

2.2 Ve smlouvě o dílo se tímto dodatkem nahrazuje původní znění v kapitole 3. ČAS PLNĚNÍ, odst. 3.1., takto:

Zahájení stavby: 13. 5. 2019
Dokončení stavby: 31. 5. 2020

2.3 Ve smlouvě o dílo se tímto dodatkem nahrazuje vyčíslení ceny díla v kapitole 4. CENA PRACÍ, odst. 4.1. takto:

Původní celková cena bez DPH	5 860 705,46 Kč
<u>Změna ceny dodatkem č. 2</u>	<u>650 218,00 Kč</u>
Celková cena bez DPH	6 510 923,46 Kč
DPH 21 %	1 367 293,93 Kč
Cena celkem včetně DPH	7 878 217,39 Kč

3. ZÁVĚREČNÁ USTANOVENÍ

3.1 Ostatní ustanovení smlouvy o dílo č. R-430/19 (**PS Hostouň – strojně-technologická a elektro část**), uzavřené dne 13. 5. 2019 **se nemění**.

3.2 Dodatek č. 2 je nedílnou součástí smlouvy o dílo č. R-430/19 (**PS Hostouň – strojně-technologická a elektro část**), uzavřené dne 13. 5. 2019.

3.3 Dodatek č. 2 se vyhotovuje ve 3 stejnopisech s platností originálu, z nichž objednatel obdrží dva.

V Kladně dne 25. 2. 2020

V Kladně dne 25. 2. 2020


OBJEDNATEL



Vodárny Kladno – Mělník, a.s.

Ing. Josef Živnůstek, ředitel společnosti

ZHOTOVITEL

 

Středočeské vodárny, a.s.

Bc. Pavel Pobřísko, provozní ředitel a zástupce generálního ředitele

Stavba : PS Hostouň - strojně - technologická a elektro část		Smlouva o dílo: číslo objednatele: R-430/19 číslo stavby: 211103	
ZMĚNOVÝ LIST		č. ZL 1/2020	
Investor : Vodárny Kladno - Mělník, a.s.		Datum : 18.02.2020	
Týká se (stavební objekt):		obnova trubního vstrojení ve strojovně	
ZMĚNA : Změna se týká obnovy trubního propoje v délce cca 6,87 m z nerezové oceli DN 600 v prostorách strojovny v PS Hostouň. Obnova speciálního T-kusu, bude propojovat tři již nově zrealizované trubní vedení. Obnova bude mít vliv i na termín dokončení realizace stavby. Předpoklad je konec května 2020. Příloha: nákres, rozpočet			
OHODNOCENÍ ZMĚNY			
Cena bez DPH: 650 218,00 Kč Cena slovy: šestsetpadesát tisíc dvěšest osmnáct korun českých			
Technický dozor investora: Vodárny Kladno - Mělník a.s.  Datum: 18.02.2020		Autorský dozor (PD): Není přítomen (pokud je vyplní se jméno) Datum:	
Zhotovitel: Středočeské vodárny a.s.  Datum: 18.02.2020		Odsouhlasil: Vodárny Kladno - Mělník, a.s. Ing. Josef Živnůstek  Datum: 18.02.2020	



KRYCÍ LIST ROZPOČTU

Stavba: PS Hostouň - obnova části výtlačku DN 600

Objekt: Obnova trubního vstrojení a uzavírací armatury DN 600

JKSO:

Místo:

CC-CZ:

Datum: 18.02.2020

Objednatel:

IČ:

DIČ:

Zhotovitel:

IČ:

DIČ:

Projektant:

IČ:

DIČ:

Zpracovatel:

IČ:

DIČ:

Poznámka:

Náklady z rozpočtu				650 218,00
Ostatní náklady				0,00
Cena bez DPH				650 218,00
DPH základní	21,00%	ze	650 218,00	136 545,78
snížená	15,00%	ze	0,00	0,00
Cena s DPH			v CZK	786 763,78

Projektant

Datum a podpis:

Razítko

Zpracovatel

Datum a podpis:

Razítko

Objednavatel

Datum a podpis:

Razítko

Zhotovitel

Datum a podpis:

Razítko

REKAPITULACE ROZPOČTU

Stavba: PS Hostouň - obnova části výtlaku DN 600

Objekt: Obnova trubního vstrojení a uzavírací armatury DN 600

Místo:

Datum: 18.02.2020

Objednatel:

Projektant:

Zhotovitel:

Zpracovatel:

Kód - Popis	Cena celkem [CZK]
1) Náklady z rozpočtu	650 218,00
HSV - Práce a dodávky HSV	238 984,68
8 - Trubní vedení	238 984,68
PSV - Práce a dodávky PSV	23 717,40
767 - Konstrukce zámečnické	23 717,40
M - Práce a dodávky M	348 290,59
23-M - Montáže potrubí	348 290,59
OST - Ostatní	39 225,33
2) Ostatní náklady	0,00
Celkové náklady za stavbu 1) + 2)	650 218,00

ROZPOČET

Stavba: PS Hostouň - obnova části výtlačku DN 600

Objekt: Obnova trubního vystrojení a uzavírací armatury DN 600

Místo: Datum: 18.02.2020

Objednatel: Projektant:

Zhotovitel: Zpracovatel:

PČ	Typ	Kód	Popis	MJ	Množství	J.cena [CZK]	Cena celkem [CZK]
----	-----	-----	-------	----	----------	--------------	-------------------

Náklady z rozpočtu **650 218,00**

HSV - Práce a dodávky HSV **238 984,68**

8 - Trubní vedení **238 984,68**

1	K	891441222	Montáž vodovodních šoupátek s ručním kolečkem v šachtách DN 600	kus	1,000	7 209,35	7 209,35
2	M	Pol1	uzavírací klapka EKN DN600 PN16 ruční	ks	1,000	183 731,06	183 731,06
3	K	891444121	Montáž kompenzátorů nebo montážních vložek DN 600	kus	1,000	6 492,47	6 492,47
4	M	Pol2	montážní vložka VARI-Plus DN600 PN16	ks	1,000	41 551,80	41 551,80

PSV - Práce a dodávky PSV **23 717,40**

767 - Konstrukce zámečnické **23 717,40**

5	K	767995112	Montáž atypických zámečnických konstrukcí hmotnosti do 10 kg	kg	70,000	108,88	7 621,60
6	M	Pol16	podpěry potrubí nerez	kg	70,000	229,94	16 095,80

M - Práce a dodávky M **348 290,59**

23-M - Montáže potrubí **348 290,59**

7	K	230024143	Montáž trubní díly přivařovací tř.11-13 do 50 kg D 426 mm tl 8,0 mm	kus	1,000	2 488,78	2 488,78
8	M	Pol7	příruba plochá přivařovací DN400(426) PN16 ocel 11 375	ks	1,000	4 869,35	4 869,35
9	K	230140099	Montáž trubek z nerezavějící oceli tř.17 D 324 mm, tl 3 mm	m	2,000	1 834,12	3 668,24
10	M	Pol5	trubka svařovaná nerez 1.4301 306x3	m	2,000	2 691,67	5 383,34
11	K	230140113	Montáž trubek z nerezavějící oceli tř.17 D 426 mm, tl 3 mm	m	1,000	2 219,61	2 219,61
12	M	Pol4	trubka svařovaná nerez 1.4301 406x3	m	1,000	3 679,07	3 679,07
13	K	230140122-6	Montáž trubek z nerezavějící oceli tř.17 D 630 mm, tl 4 mm	m	7,000	4 571,78	32 002,46
14	M	Pol3	trubka svařovaná nerez 1.4301 610x4	m	7,000	8 453,73	59 176,11
15	K	230140229	Montáž trubní dílce přivařovací z nerezavějící oceli tř.17 D 324 mm, tl 3 mm	kus	3,000	5 302,18	15 906,54
17	M	Pol6	koleno svařované nerez 1.4301 306x3	ks	1,000	5 329,23	5 329,23
20	M	Pol10	příruba plochá přivařovací DN300(306) PN16 b=32 nerez 1.4301	ks	2,000	3 854,90	7 709,80
16	K	230140243	Montáž trubní dílce přivařovací z nerezavějící oceli tř.17 D 426 mm, tl 3 mm	kus	1,000	6 553,34	6 553,34
19	M	Pol9	příruba plochá přivařovací DN400(406) PN16 b=38 nerez 1.4301	ks	1,000	7 304,03	7 304,03
21	K	230140252-6	Montáž trubní dílce přivařovací z nerezavějící oceli tř.17 D 630 mm, tl 4 mm	kus	2,000	13 465,11	26 930,22
18	M	Pol8	příruba plochá přivařovací DN600(610) PN16 b=55 nerez 1.4301	ks	2,000	25 631,72	51 263,44


PČ	Typ	Kód	Popis	MJ	Množství	J.cena [CZK]	Cena celkem [CZK]
22	K	230140275	Příplatek provedení formování, ochrana svaru inertní plyn DN 300	kus	5,000	743,93	3 719,65
23	K	230140277	Příplatek provedení formování, ochrana svaru inertní plyn DN 400	kus	2,000	1 027,97	2 055,94
24	K	230140278-6	Příplatek provedení formování, ochrana svaru inertní plyn DN 600	kus	2,000	1 880,11	3 760,22
25	K	230140379	Příplatek zhotovení odbočky z nerezavějící oceli tř.17 D 324 mm, tl 3 mm	kus	1,000	2 502,31	2 502,31
26	K	230140393	Příplatek zhotovení odbočky z nerezavějící oceli tř.17 D 426 mm, tl 3 mm	kus	1,000	3 043,34	3 043,34
27	K	230032035	Montáž přírubových spojů do PN 16 DN 300	kus	1,000	342,21	342,21
28	M	Pol15	přírubový spoj nerez DN300 PN16	ks	1,000	3 259,76	3 259,76
29	K	230032037	Montáž přírubových spojů do PN 16 DN 400	kus	1,000	468,00	468,00
30	M	Pol14	přírubový spoj nerez DN400 PN16	ks	1,000	6 925,30	6 925,30
31	K	230032039	Montáž přírubových spojů do PN 16 DN 600	kus	4,000	715,52	2 862,08
32	M	Pol13	přírubový spoj nerez DN600 PN16	ks	4,000	15 974,18	63 896,72
33	K	Pol17	demontáž stávajícího zařízení, trubního vystrojení	kg	1 550,000	13,53	20 971,50

OST - Ostatní

39 225,33

34	K	OST01	Zkoušky, proplach, desinfekce	kpl	1,000	2 705,20	2 705,20
35	K	OST02	Doprava materiálu na stavbu	kpl	1,000	9 468,18	9 468,18
36	K	OST03	Stavební práce - ubourání betonového bloku, zapravení	kpl	1,000	27 051,95	27 051,95

PŮDORYS SUTERÉNU 1:50

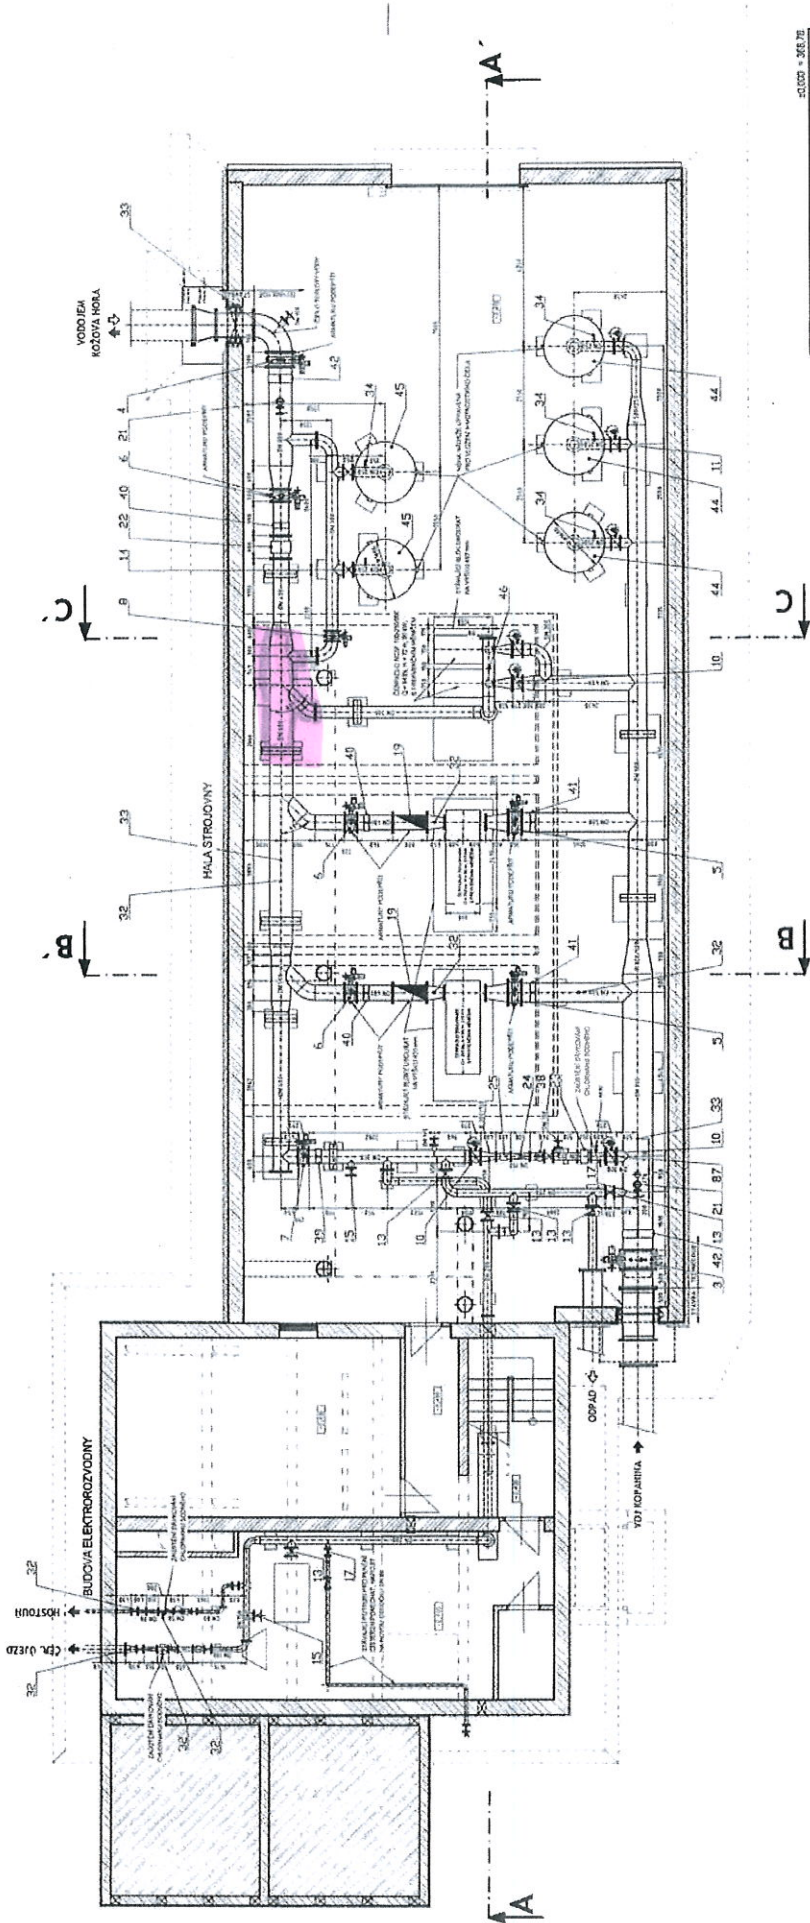[illegible]

