


LITOMÉRICE - DLOUHÁ 21
PŮDORYS 1NP - STÁVAJÍCÍ STAV
M1.75

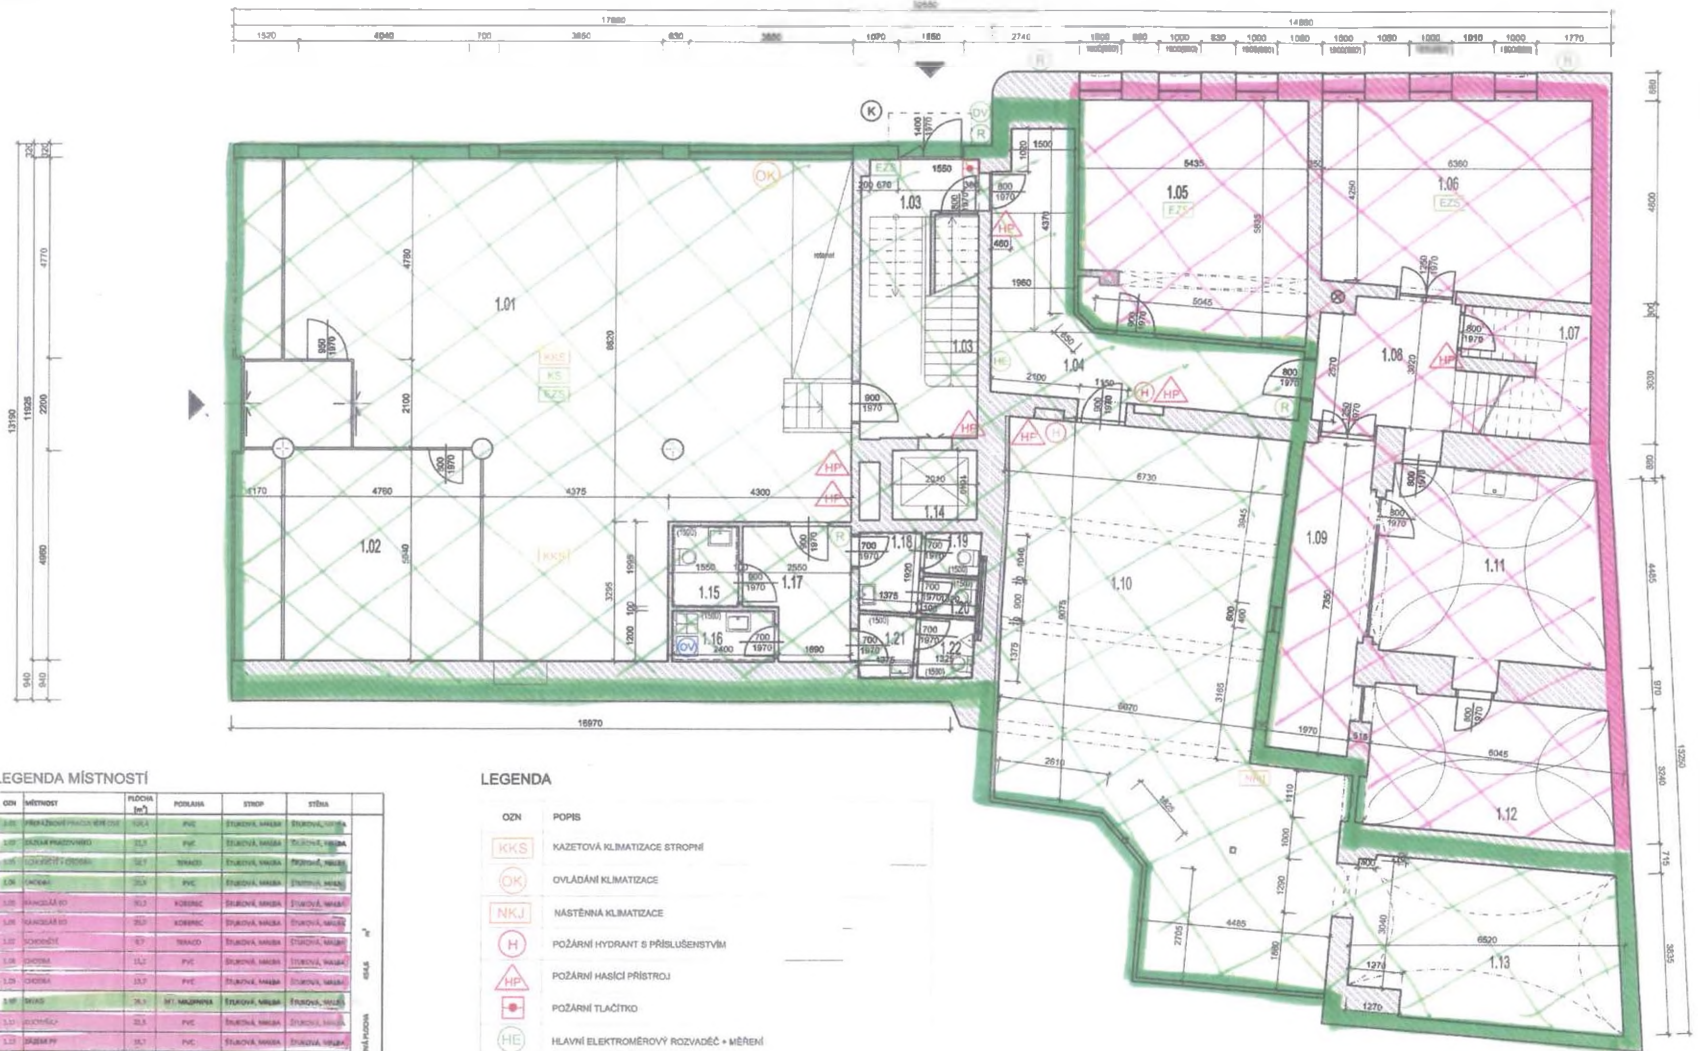

LEGENDA MÍSTNOSTÍ

LEGENDA

- OZN** **POPIS**
- KAZETOVÁ KLIMATIZACE STROPI
- OVLADÁNÍ KLIMATIZACE
- NÁSTĚNNÁ KLIMATIZACE
- POŽÁRNÍ HYDRANT S PŘÍSLUŠENSTVÍM
- POŽÁRNÍ HASÍČÍ PŘÍSTROJ
- POŽÁRNÍ TLAČÍTKO
- HLAVNÍ ELEKTROMĚROVÝ ROZVADĚČ • MĚŘENÍ
- PODRUŽNÝ ELEKTROMĚROVÝ ROZVADĚČ
- ELEKTRONICKÝ ZABEZPEČOVACÍ SYSTÉM
- KAMEROVÝ SYSTÉM
- DOMOVNÍ VIDEOTELEFON / VRÁTNÝ
- SPLAŠKOVÁ KANALIZACE - KANALIZAČNÍ SÁCHA
- ELEKTRICKÝ CHRVAČ VODY

LEGENDA STAVEBNÍHO MATERIÁLU

- SVĚTLÉ ŽIVO Z PÁLEKÝCH TVÁŘNIC NA MALTOVÝ SMĚS
- SÁDROKARTONOVÁ PŘÍČKA

VÝMĚRY: 318,7 m²
135,9 m²

LITOMĚŘICE - DLOUHÁ 21
PŮDORYS 2NP - STÁVAJÍCÍ STAV
M1:75



LEGENDA MÍSTNOSTÍ

LEGENDA VZT

- KLZ NÁSTĚNNÁ KLIMATIZACE
- VZT VENKOVNÍ JEDNOTKA KLIMATIZACE
- C DOVĚTRÁNÍ S NÍZKOU TLAKOVOU ZTRÁTOU

LEGENDA ELEKTRO

- R POPRIS
- R PODRUŽNÝ ELEKTROMĚŘICÍ ROZVADĚČ
- PS PŘÍPOJNÁ ŠKŘÍTKA

LEGENDA PBŘ

- HP POŽÁRNÍ HANBÍCÍ PŘÍSTROJ

LEGENDA ZTI


- OV OHŘEVNÉ VODY

LEGENDA STAVEBNÍHO MATERIÁLU

- SVĚTLÉ ZDIVO Z PÁLENÝCH TVÁŘNIC NA MALTOVOU SMĚS
- SÁDKOKARTONOVÁ PRÁČKA

VÝMĚRY: 192,2 m²
176,1 m²

LITOMĚŘICE - DLOUHÁ 21
 PŮDORYS 3NP - STÁVAJÍCÍ STAV
 M1 .75

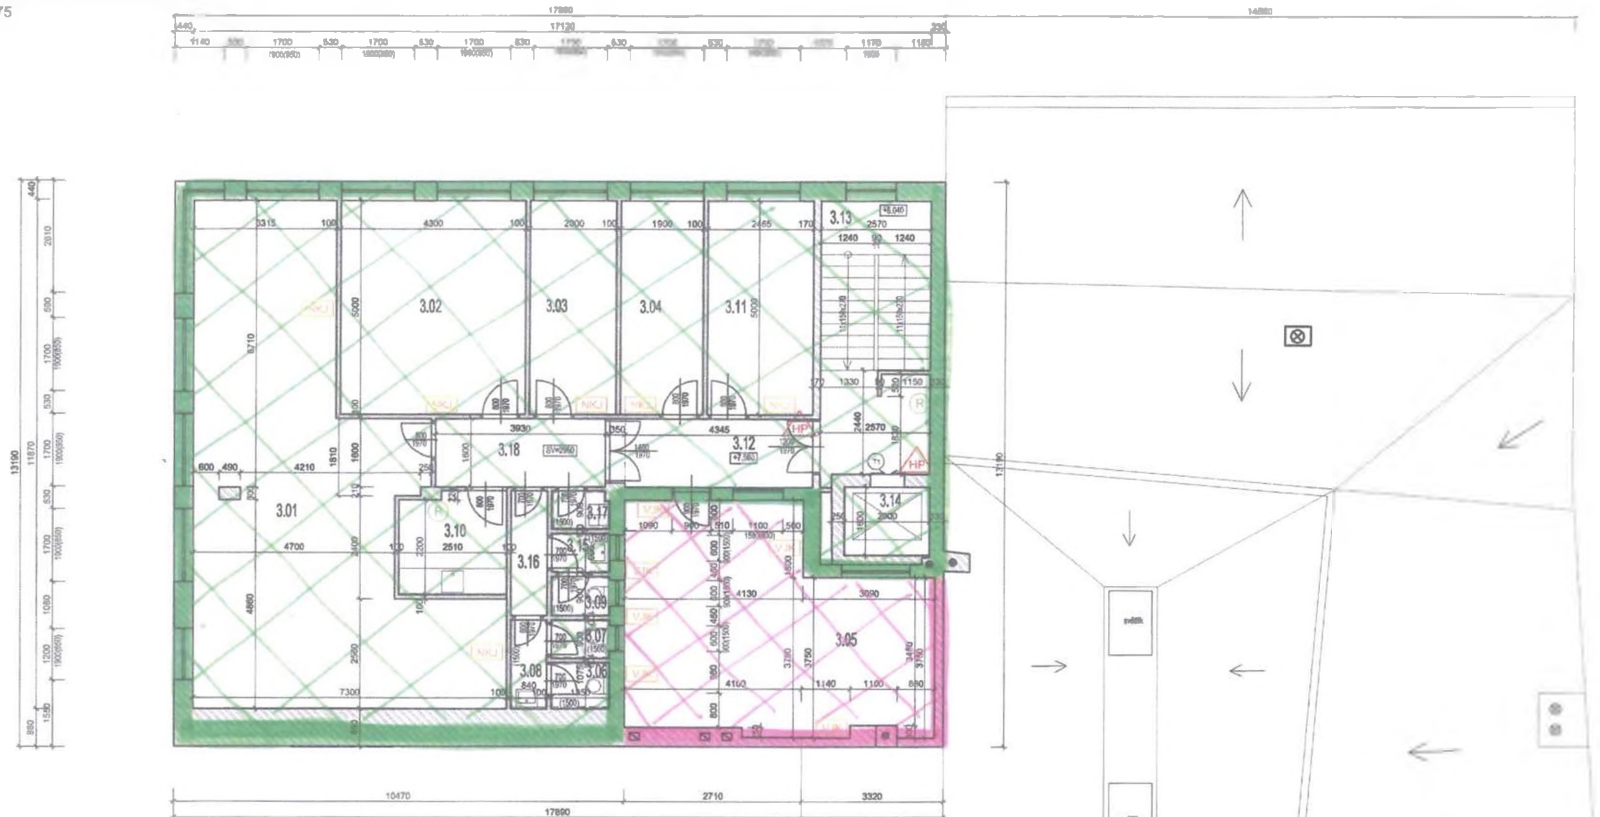

LEGENDA MÍSTNOSTI


LEGENDA

- OZN. POPIS
- POŽÁRNÍ HASIČÍ PŘÍSTROJ
- PODRUŽNÝ ELEKTROMĚROVÝ ROZVADĚČ
- PŘÍPOJNÁ SKŘÍŇ
- NÁSTĚNNÁ KLIMATIZACE
- VENKOVNÍ JEDNOTKA KLIMATIZACE

LEGENDA STAVEBNÍHO MATERIÁLU

- SVISLE ZDIVO Z PÁLENÝCH TVÁŘNIC NA MALTOVOU SMĚS
- ŠADRKARTONOVÁ PŘÍČKA

VÝMĚRY: 161,3 m²
 33,6 m²