



PŘEHLEDNÉ SCHEMA PŘELOŽEK

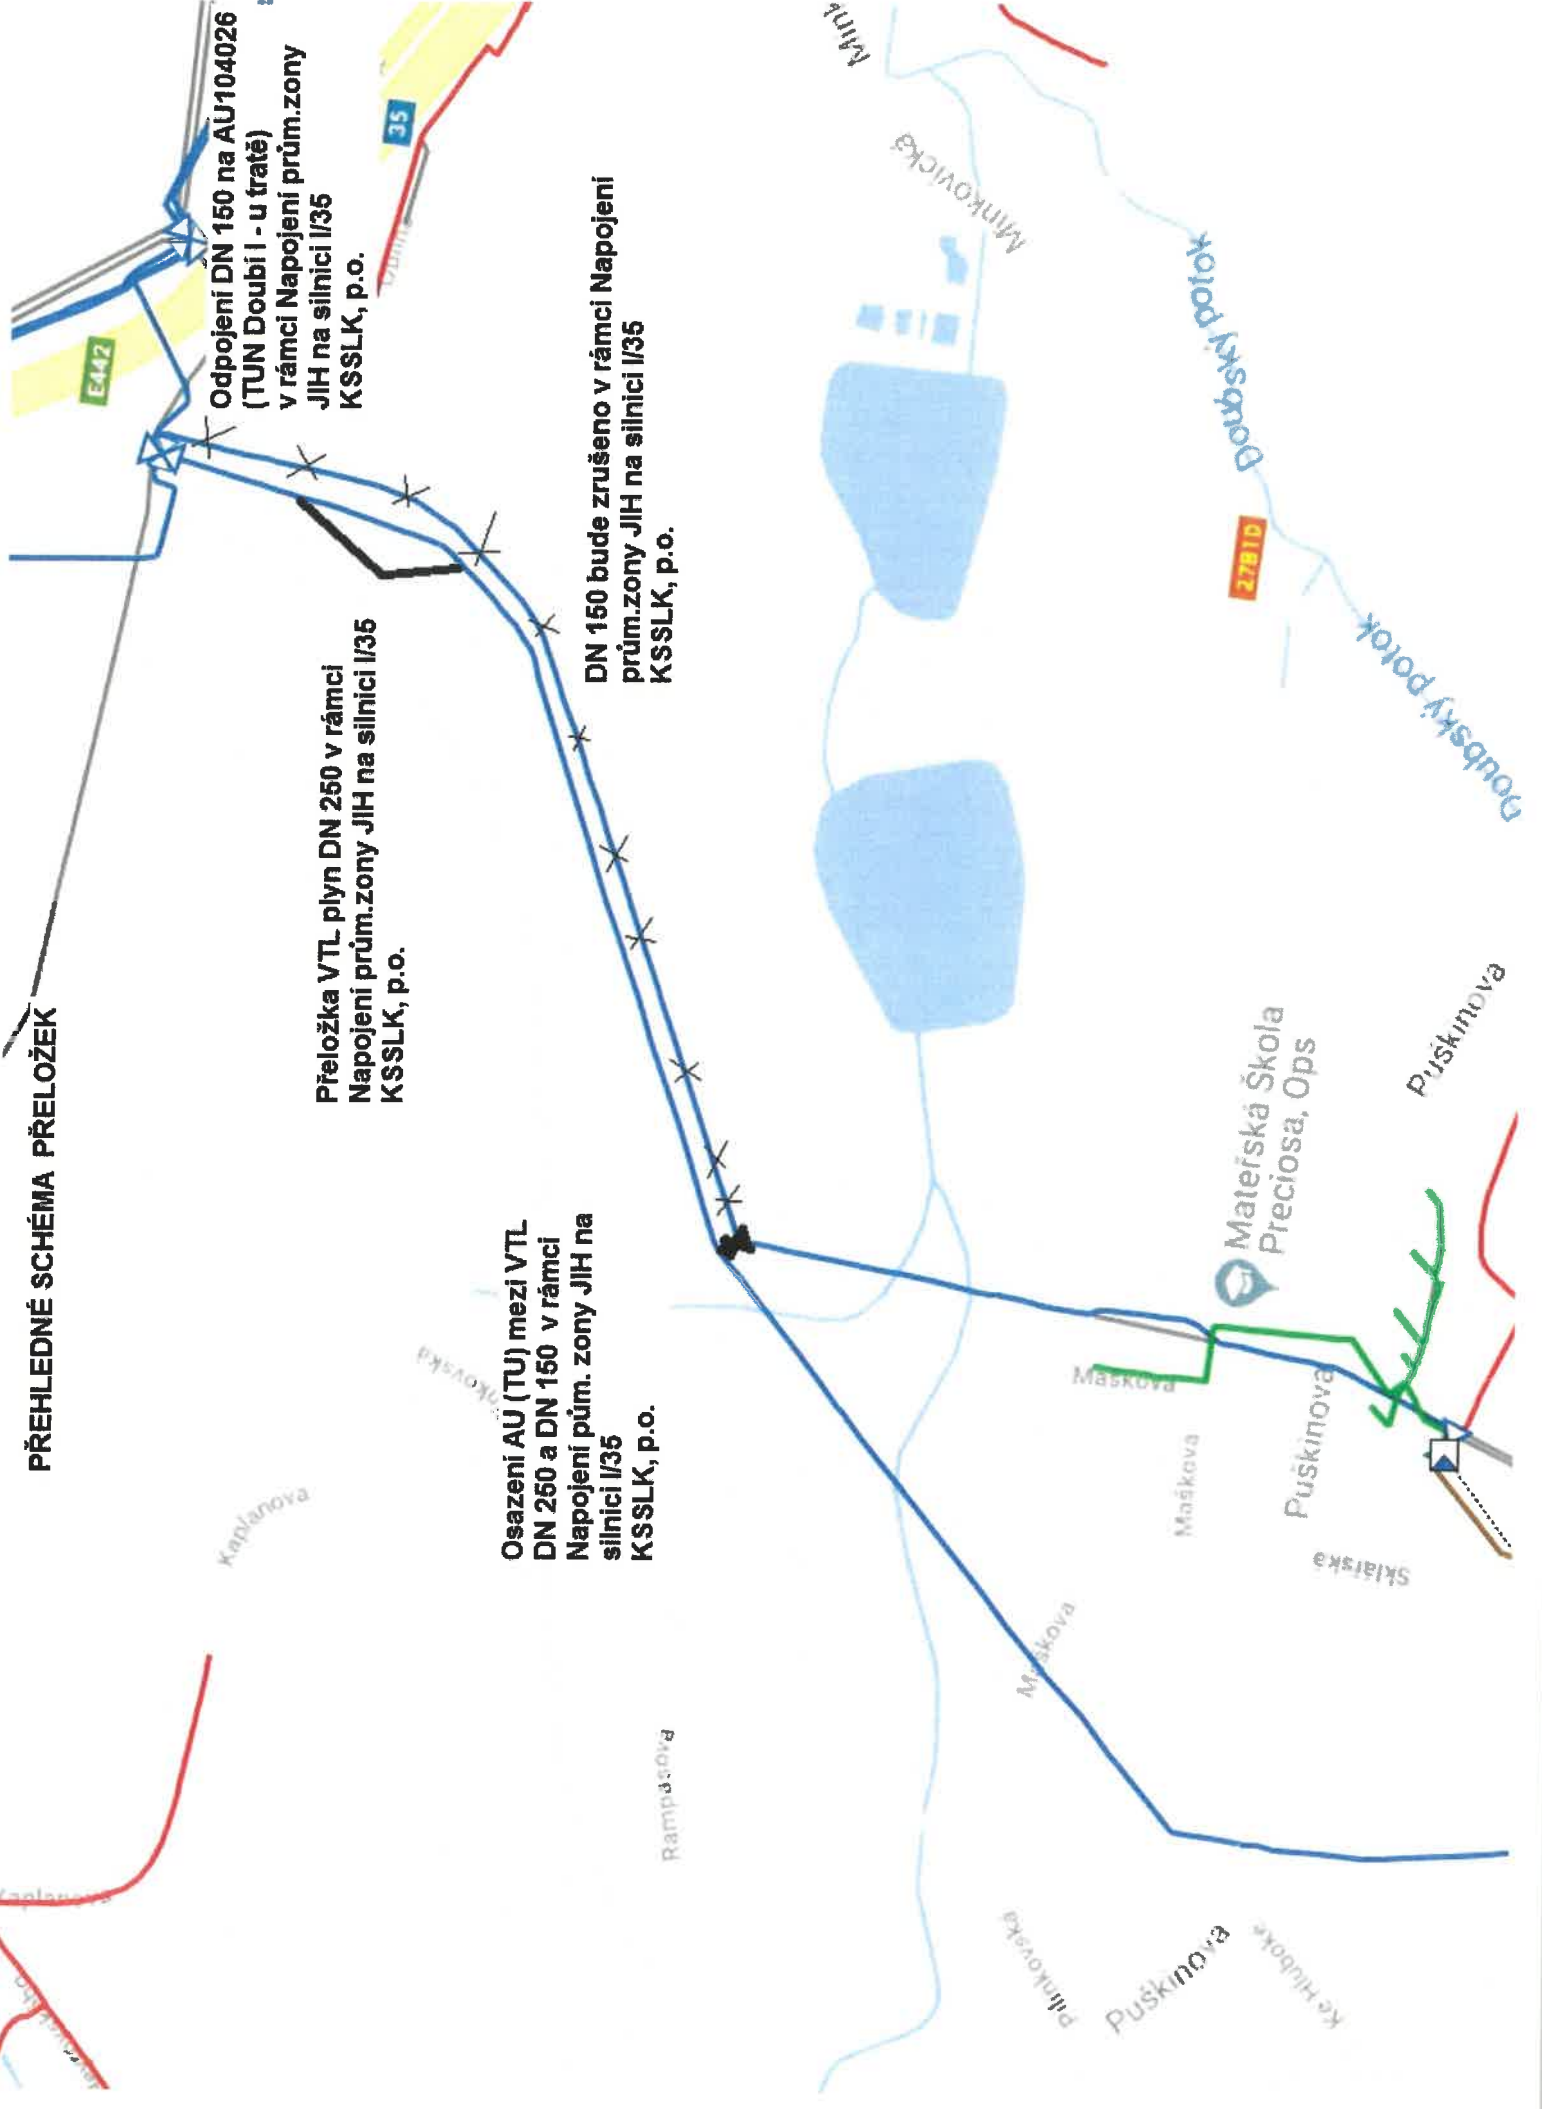

kuh. Douchi u. Liberec

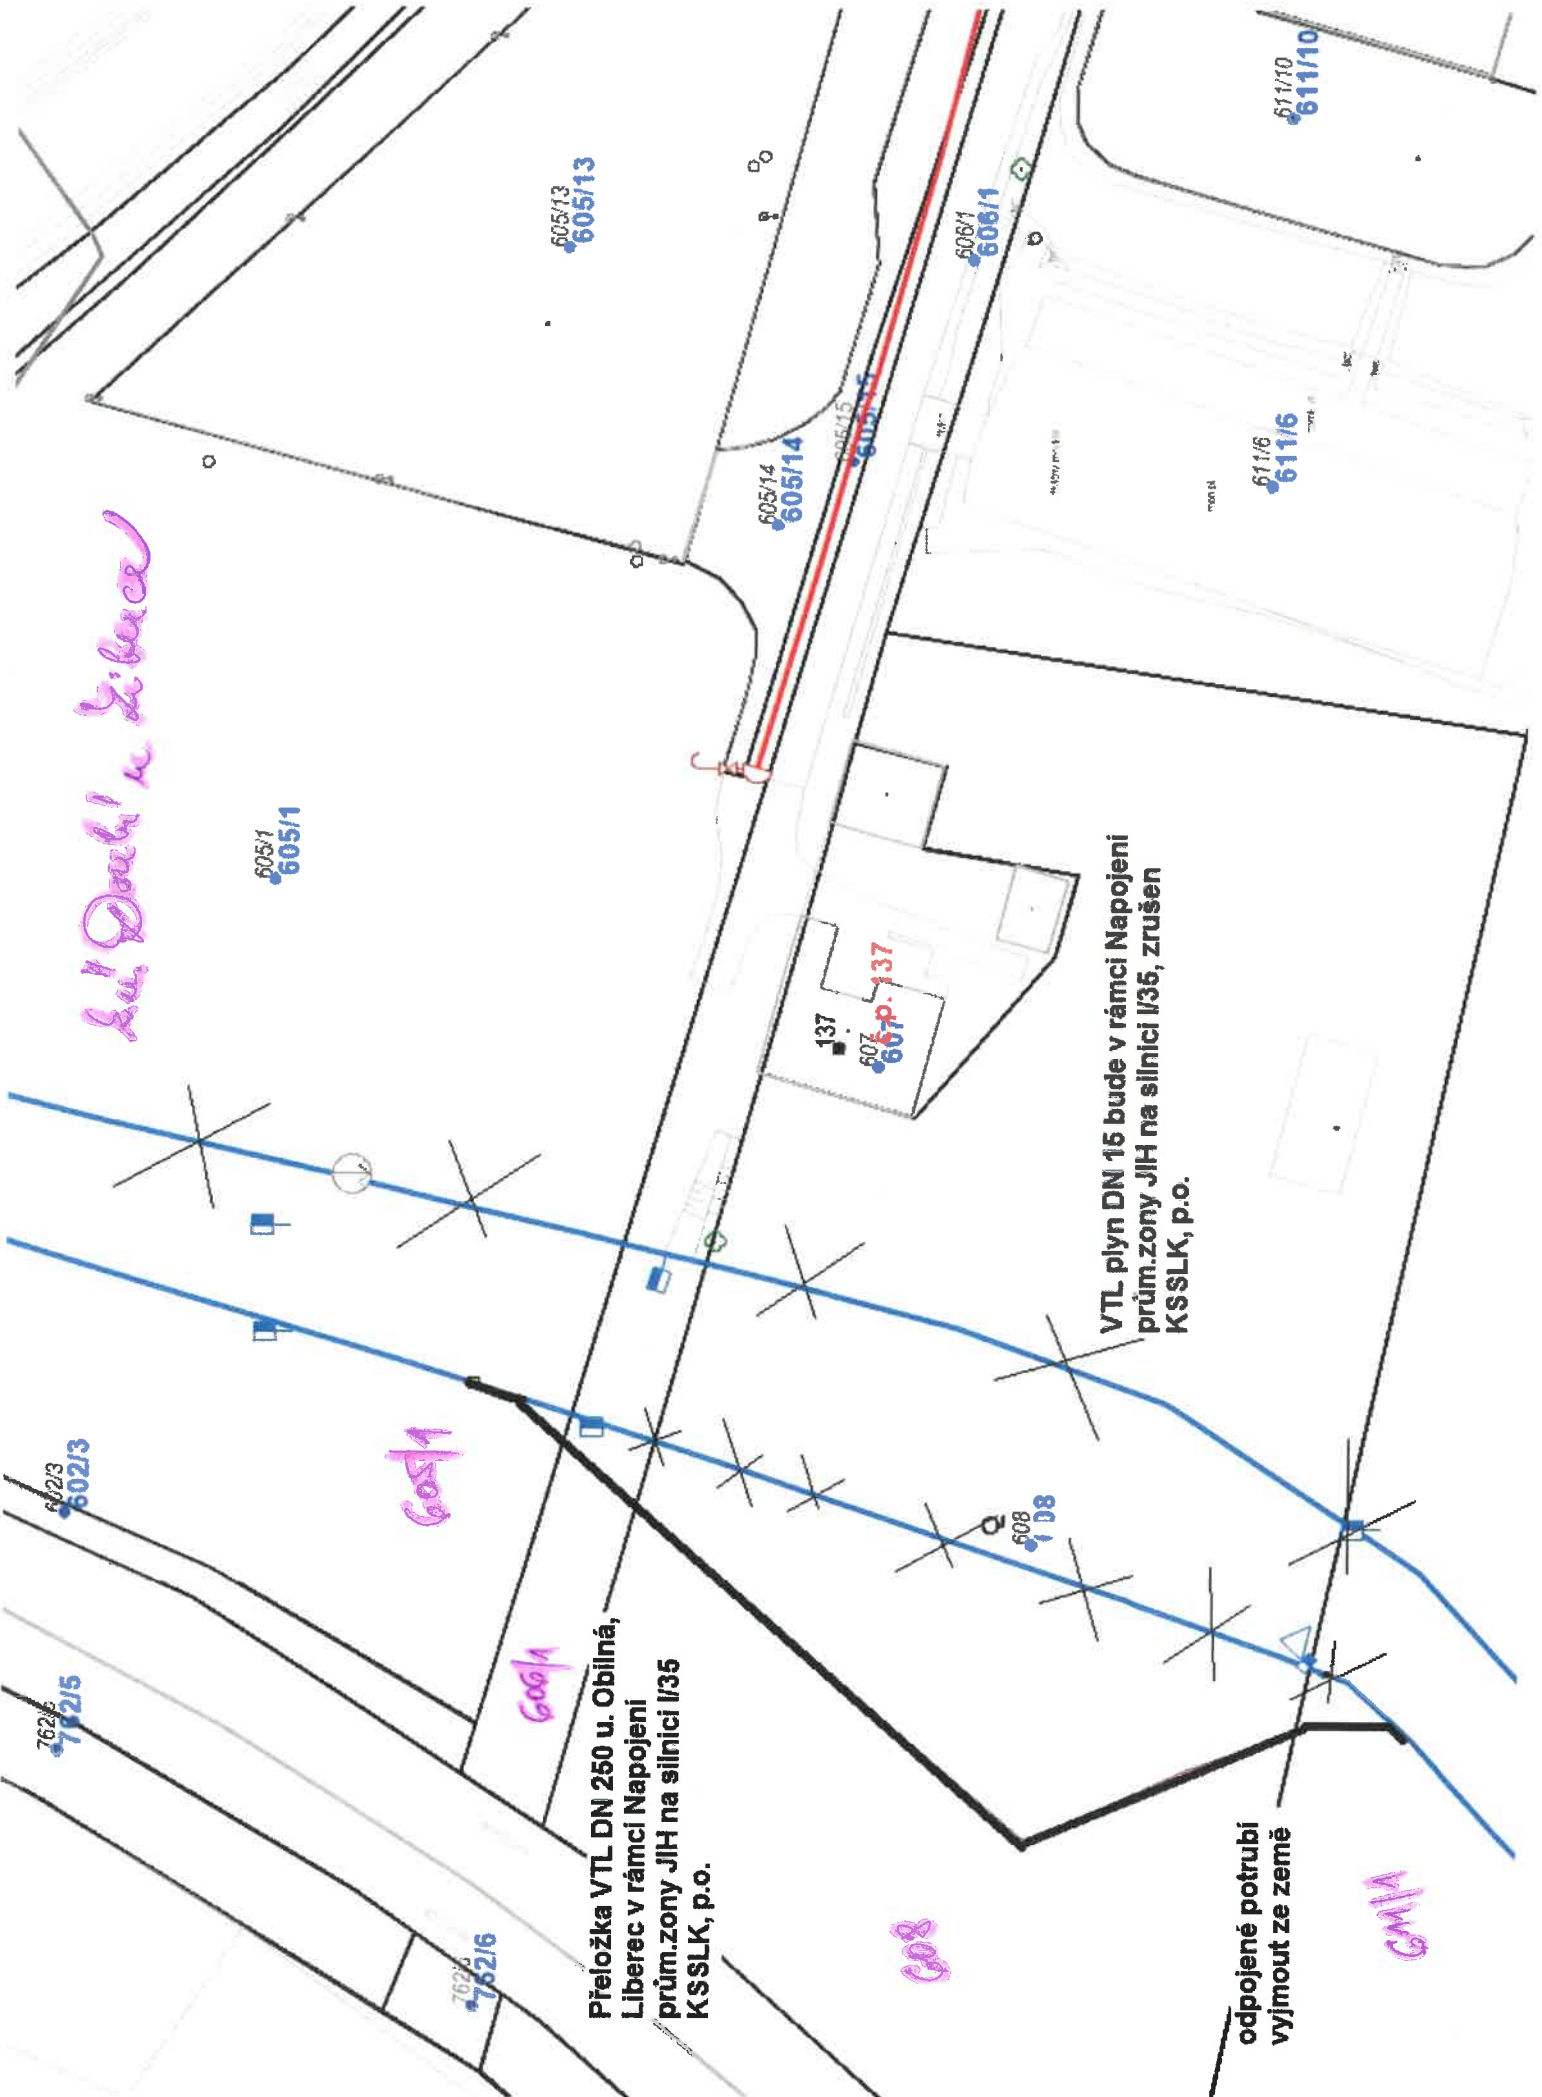

Přeložka VTL DN 250 u. Obilná,
Liberec v rámci Napojeni
prům.zony JIH na silnici I/35
KSSLK, p.o.

VTL plyn DN 16 bude v rámci Napojeni
prům.zony JIH na silnici I/35, zrušen
KSSLK, p.o.

odpojené potrubí
vyjmout ze země

605/1

605/1

608

608/1


729
729

723/1
723/1

Osazení AU (TK3) do VTL DN 250 v rámci v rámci Napojení prům.zony JIH na silnici I/35 KSSLK, p.o.

723/3
72:

DN 250

DN 150

725/1
725/1

725/4
725/4

