


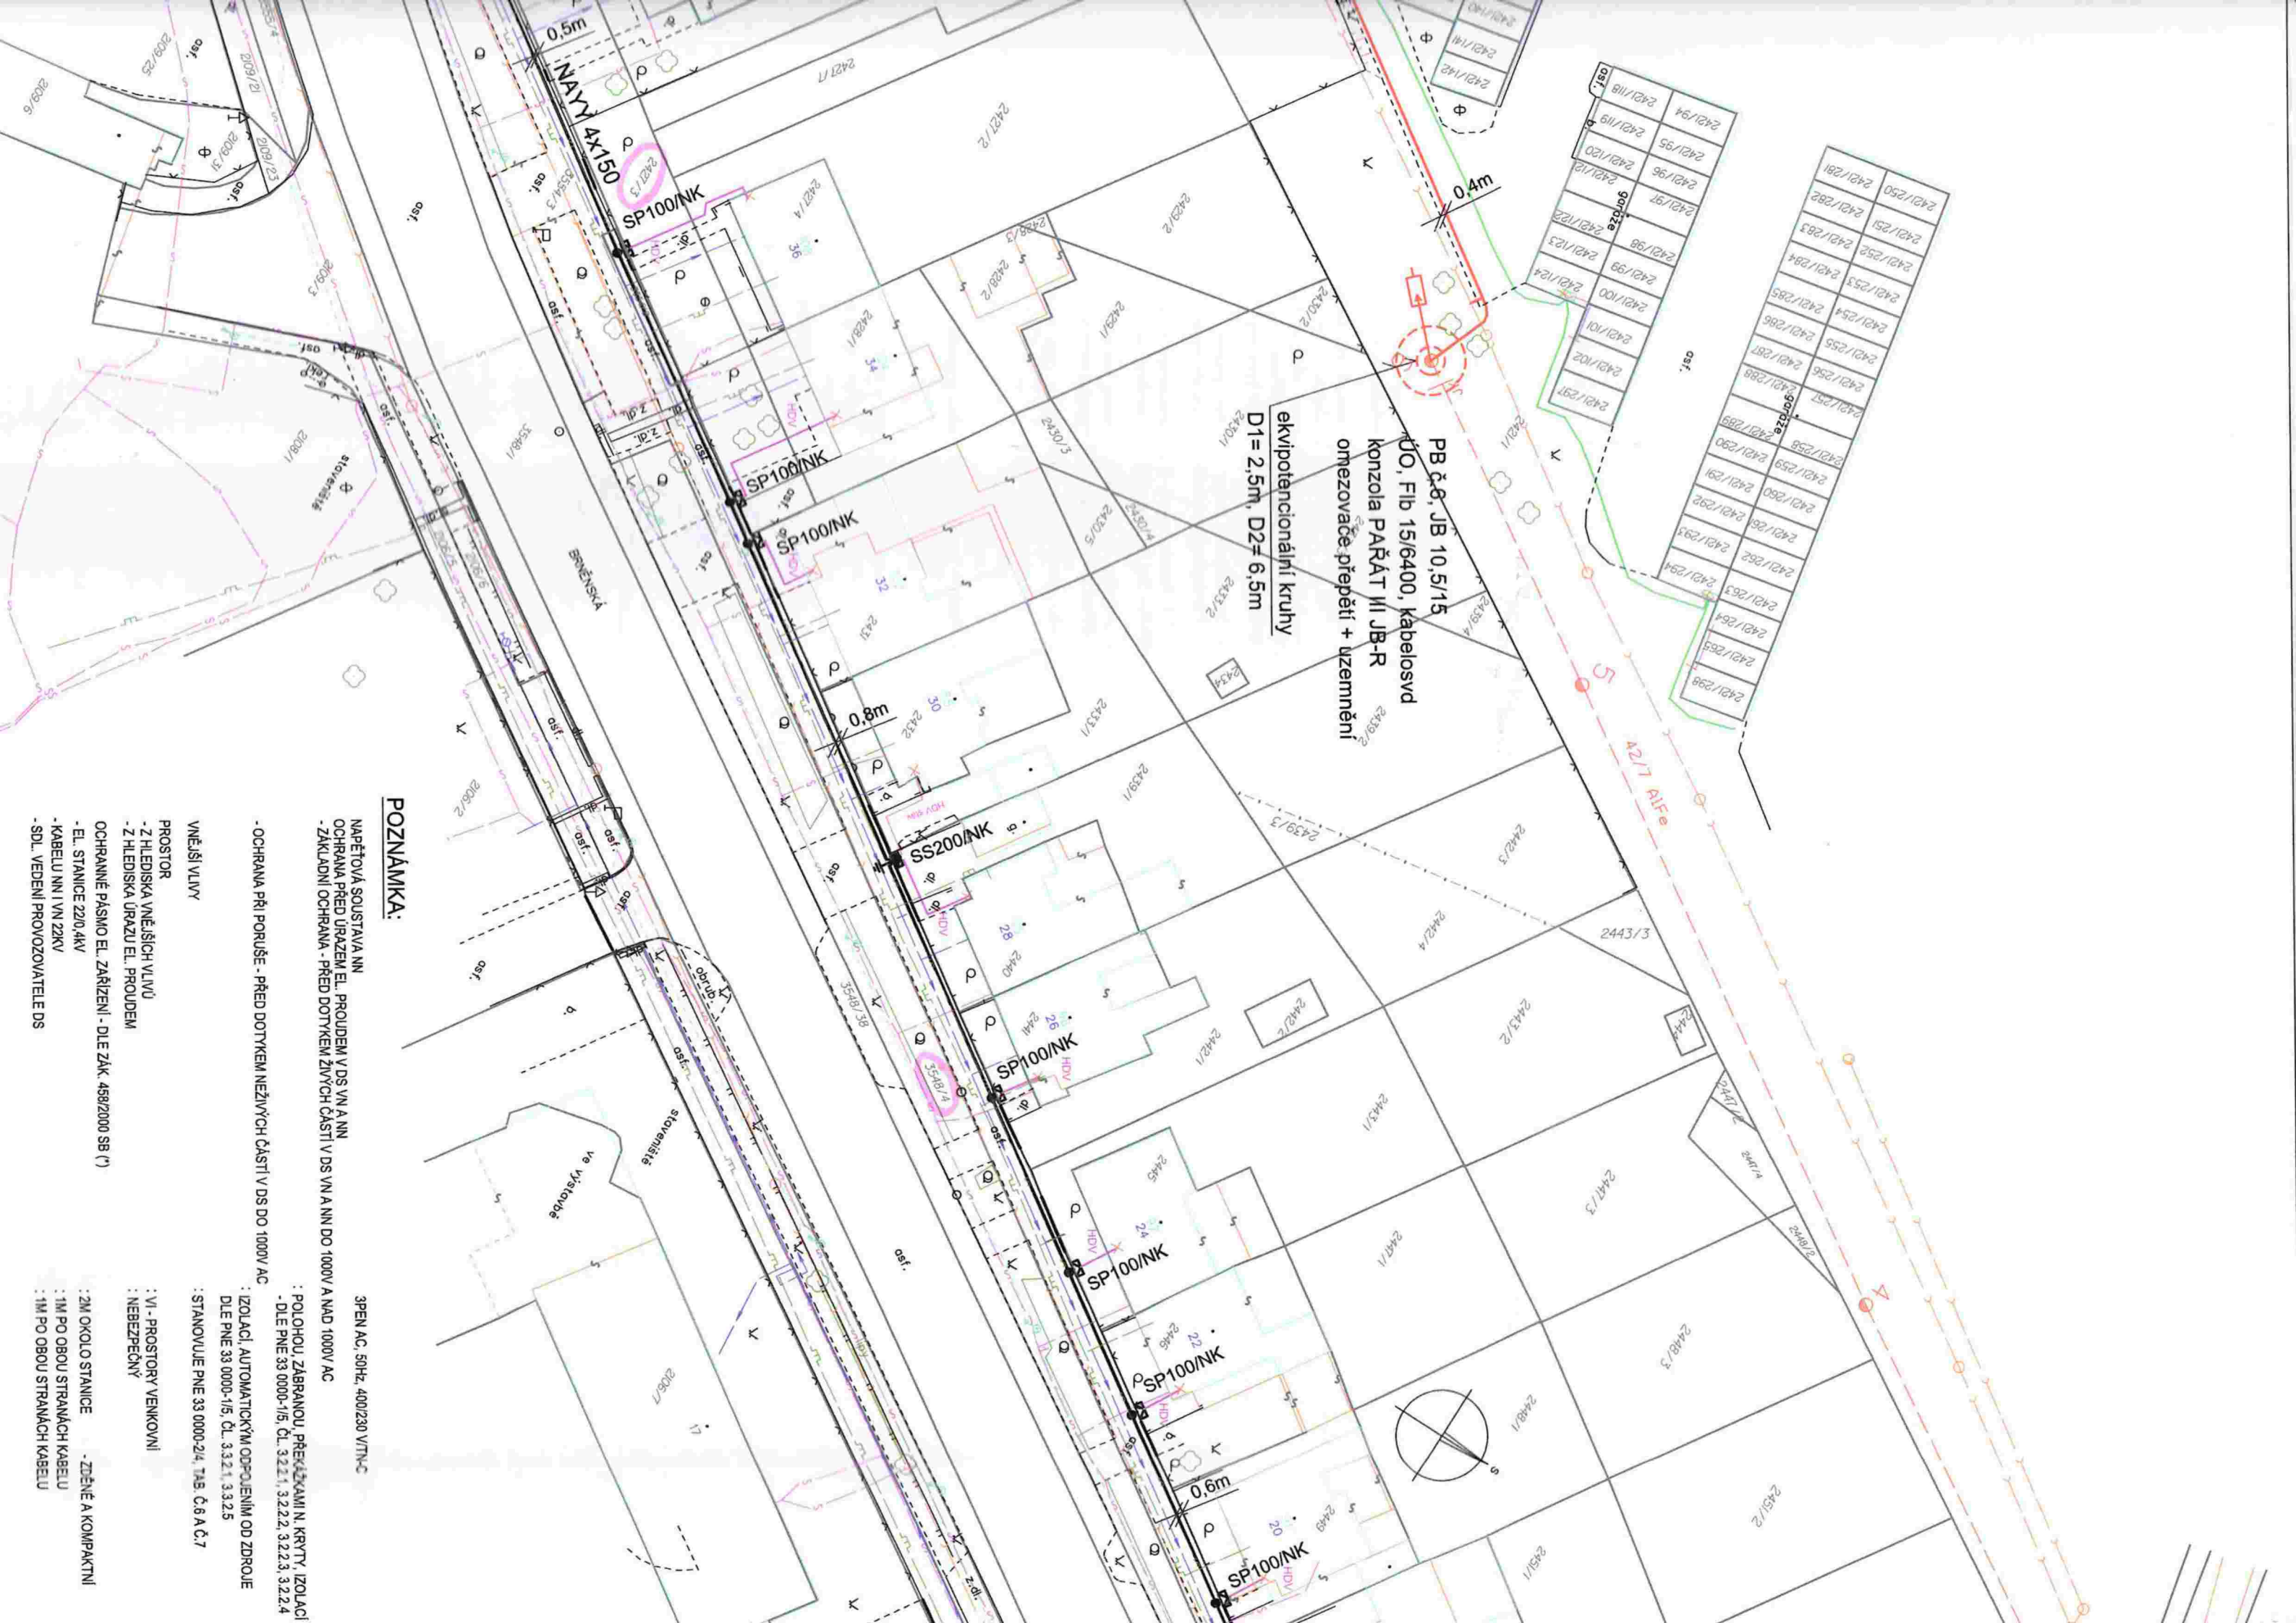



PB č.6, JB 10,5/15
KO, Fib 15/6400, kabelosvd
konzola PAŘÁT III JB-R
omezovač, přepětí + uzemnění

ekvipotenciální kruhy
D1 = 2,5m, D2 = 6,5m

POZNÁMKA:

- NAPĚŤOVÁ SOUSTAVA NN
- OCHRANA PŘED ÚRAZEM EL. PROUDEM V DS VN A NN
- ZÁKLADNÍ OCHRANA - PŘED DOTYKEM ŽIVÝCH ČÁSTÍ V DS VN A NN DO 1000V A NAD 1000V AC
- OCHRANA PŘI PORUŠE - PŘED DOTYKEM NEŽIVÝCH ČÁSTÍ V DS DO 1000V AC
- VNĚJŠÍ VLVY
- PROSTOR
- Z HLEDISKA VNĚJŠÍCH VLVŮ
- Z HLEDISKA ÚRAZU EL. PROUDEM
- OCHRANNÉ PÁSMO EL. ZAŘÍZENÍ - DLE ZÁK. 458/2000 SB (*)
- EL. STANICE 220 kV
- KABELU NN I VN 22kV
- SDL. VEDENÍ PROVOZOVATELE DS
- 3PEN AC, 50Hz, 400/230 V TN-C
- POLOHOU ZABRANOU PŘEKLÁDKAMI N. KRYTY, IZOLACÍ
- DLE PNE 33 0000-1/5, ČL. 3.2.2.1, 3.2.2.2, 3.2.2.3, 3.2.2.4
- IZOLACÍ, AUTOMATICKÝM ODPOJENÍM OD ZDROJE
- DLE PNE 33 0000-1/5, ČL. 3.3.2.1, 3.3.2.5
- STANOVUJE PNE 33 0000-2/4, TAB. Č.6 A Č.7
- VI - PROSTORY VENKOVNÍ
- NEBEZPEČNÝ
- 2M OKOLO STANICE
- ZDĚNÉ A KOMPAKTNÍ
- 1M PO OBOU STRANÁCH KABELU
- 1M PO OBOU STRANÁCH KABELU



LEGENDA ROZVODŮ:


- VN VENKOVNÍ ROZVODY VN AIF
- NN KABELOVÉ ROZVODY NN - S
- NN VENKOVNÍ ROZVODY NN AEF
- NN VENKOVNÍ ROZVODY NN AIF
- STÁVAJÍCÍ ROZVODY NN - H
- PODPĚRNÝ BOD - SLOUP - S
- ROZPOJOVACÍ SKŘÍŇ NN - S
- PŘÍPOJKOVÁ SKŘÍŇ NN - STÁ
- UZEMNĚNÍ - STÁVAJÍCÍ
- VN KABELOVÝ PŘÍVOD VN - NOV
- NN PODPĚRNÝ BOD - SLOUP - N
- NN KABELOVÉ ROZVODY NN - N
- ROZPOJOVACÍ SKŘÍŇ NN - N
- PŘÍPOJKOVÁ SKŘÍŇ NN - NOV
- UZEMNĚNÍ - NOVÉ

2. část 1. část

UPOZORNĚNÍ:

- INŽENÝRSKÉ SÍTĚ JSOU ZAKRESLENY ORIENTAČNĚ
- KABELOVÉ SÍTĚ VN A NN BYLY ZISKÁNY V DIGITÁLNÍ F
- VŠECHNY STÁVAJÍCÍ INŽENÝRSKÉ SÍTĚ MUSÍ BÝT PŘE
- SCHEMATICKÉ ZNAČKY PŘÍVŮ NN JSOU KVŮLI PŘEH

ZODPOV. PROJEKTANT:	AUTORIZOVANÝ INŽENÝR:	VPRAV:
MÍSTO STAVBY:	VYŠKOV	KRAJ:
INVESTOR, STAVEBNÍK:	E.ON DISTRIBUCE A.S., F.A. GERSTNER	
STAVBA:		
OBJEKT:	SO 01 - VENKOVNÍ VEDENÍ VN S	
	SO 02 - KABELOVÉ VEDENÍ VN S	
	SO 03 - TRAFOSTANICE S	
OBSAH VÝKRESU:	SITUACE - NOV	

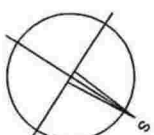

LEGENDA ROZVODŮ:

- VN

VENKOVNÍ ROZVODY VN A/F# - STÁVAJÍCÍ
- NN

KABELOVÉ ROZVODY NN - STÁVAJÍCÍ
- NN

VENKOVNÍ ROZVODY NN AES - STÁVAJÍCÍ
- NN

VENKOVNÍ ROZVODY NN A/F# - STÁVAJÍCÍ
- STÁVAJÍCÍ ROZVODY NN - HDV
- PODPĚRNÝ BOD - SLOUP - STÁVAJÍCÍ
- ROZPOJOVACÍ SKŘIŇ NN - STÁVAJÍCÍ
- PŘÍPOJKOVÁ SKŘIŇ NN - STÁVAJÍCÍ
- UZEMNĚNÍ - STÁVAJÍCÍ
- VN

KABELOVÝ PŘÍVOD VN - NOVÝ
- NN

PODPĚRNÝ BOD - SLOUP - NOVÝ
- NN

KABELOVÉ ROZVODY NN - NOVÉ
- ROZPOJOVACÍ SKŘIŇ NN - NOVÁ
- PŘÍPOJKOVÁ SKŘIŇ NN - NOVÁ
- UZEMNĚNÍ - NOVÉ

LEGENDA IS - STÁVAJÍCÍCH:

- STÁVAJÍCÍ VODOVOD
- STÁVAJÍCÍ KANALIZACE
- STÁVAJÍCÍ PLYNOVOD NTL
- STÁVAJÍCÍ TELEFON
- NEPROVOZOVANÁ TEL. SÍŤ
- AC VÝŠKOV - INTERNET MELNYK
- AC VÝŠKOV (MV 28009/2016/SÚMko)
- VEŘEJNÉ OSVĚTLENÍ
- INFOS (MV 49227/2014/SÚMko, MV 28600/2015/SÚMko)

2. část

1. část

UPOZORNĚNÍ:

- INŽENÝRSKÉ SÍTĚ JSOU ZAKRESLENY ENERGETICKÝMI PROJEKTY, JEJICHŽ ÚČINNOSTI JE NEPOVÍDÁNÍM VÝKRESU.
- KABELOVÉ SÍTĚ VN A NN BYLY ZISKÁNY V DIGITÁLNÍ FORMĚ OD MAJITELE SÍTĚ (E.ON DISTRIBUCE A.S.) Z EL. SERVERU GEOPORTÁL 04/2017
- VŠECHNY STÁVAJÍCÍ INŽENÝRSKÉ SÍTĚ MUSÍ BÝT PŘED ZAHÁJENÍM STAVBY VYTVOŘENY, DLE POŽADAVKŮ MAJITELŮ (SPRÁVČŮ) SÍTĚ
- SCHEMATICKÉ ZNAČKY PRVKŮ NN JSOU KVŮLI PŘEHLEDNOSTI ZVĚTŠENY, NEODPOVÍDAJÍ MĚŘITKU

SÍŤ Z PRACOVNÍSTĚ GIS V OBDOBÍ 04/2017

ZODPOV. PROJEKTANT:	AUTORIZOVANÝ INŽENÝR:	VYPRACOVAL:	KRESLIL:
MÍSTO STAVBY:	VÝŠKOV	KŘÍŽ:	JIHOMORAVSKÝ
INVESTOR STAVBY/NIK:	E.ON DISTRIBUCE A.S., F.A. GERSTNERA 2151/6		
STAVBA:			
VÝŠKOV, BRNĚNSKÁ, ST. ÚPRAVY NN DALŠÍ ETAPA			
OBJEKT:	SO 01 - VENKOVNÍ VEDENÍ VN	SO 04 - VENKOVNÍ VEDENÍ NN	
	SO 02 - KABELOVÉ VEDENÍ VN	SO 05 - KABELOVÉ VEDENÍ NN	
	SO 03 - TRAFOSTANICE	SO 06 - OPTOTRUBKA	
OBSAH VÝKRESU:			
SITUACE - NOVÝ STAV - 1.část			
MĚŘITKO:			
1:500		ČÍSLO VÝKRESU: D2.3.1	
ELINGCZ projektová inženýrská společnost Sitňalnice 22a, 628 00 Brno, DIČ CZ 277 52 810 tel.: 548 210 493, elingcz@elingcz.cz, www.elingcz.cz			
ČÍSLO STAVBY:	1040011869		
ZNAČKOVÉ ČÍSLO ELING:	074-2017		
ARCHIVNÍ ČÍSLO:			
DATUM:	06/2019		
FORMÁT:	10xA4		
STUPEŇ PR:	DŮR		