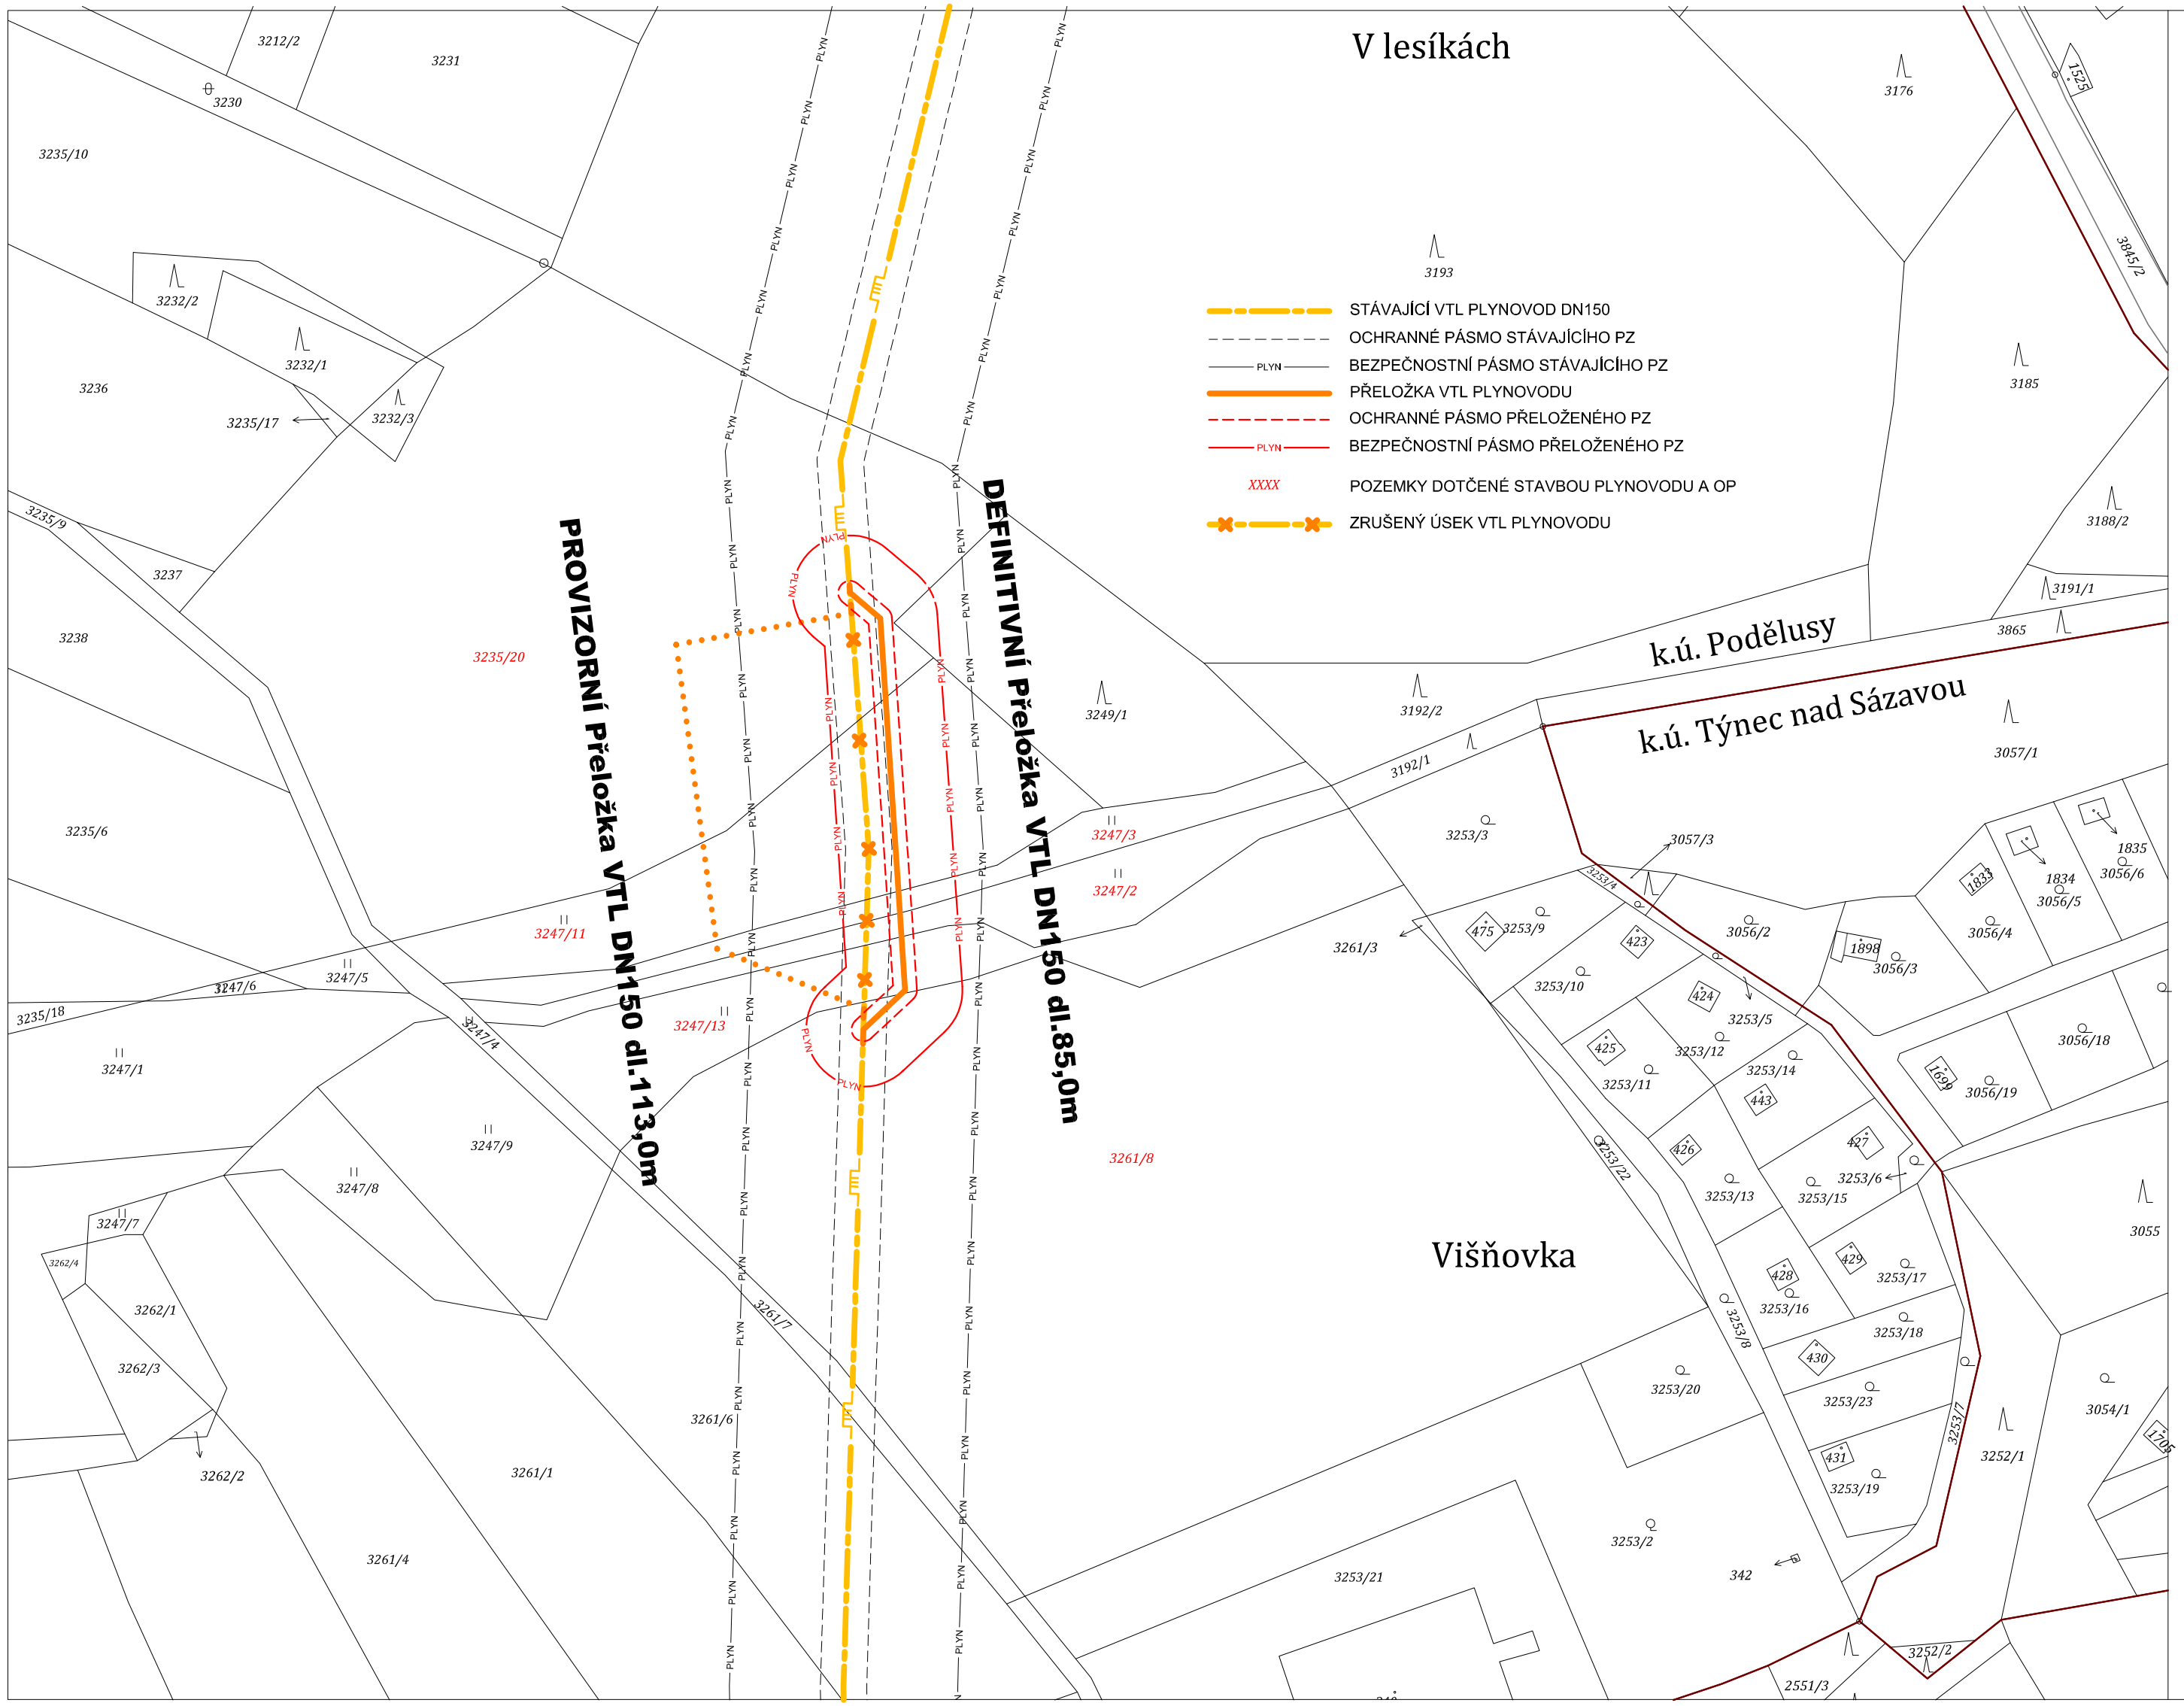

STAVBA: D3 0303 PŘIVADĚČ TÝNEC n. S.

OBJEDNATEL

ŘEDITELSTVÍ SILNIC A DÁLNIC ČR
NA PANKRÁCI 56, 140 00 PRAHA 4

STAVBU ZAJIŠŤUJE ZÁVOD PRAHA
Na Pankráci 546/56, 140 00 Praha 4

ŘEDITELSTVÍ SILNIC A DÁLNIC ČR

Projektant: SDRUŽENÍ PRAGOPROJEKT/ AMBERG/ MOTT MACDONALD - D3 0301 - 0303

Vedoucí účastník Sdružení:

PRAGOPROJEKT, a.s.
K Ryšánce 1668/16, 147 54 Praha 4

Účastníci Sdružení:

AMBERG Engineering Brno, a.s.
Ptašínského 10/313, 602 00 Brno

Mott MacDonald CZ, spol. s r.o.
Národní 984/15, 110 00 Praha 1

Zpracovatel části DUR:

D.5

Souřadnicový systém S-JTSK, Výškový systém Bpv

Ateliér Liberec - Dvořákova 623/10, 460 01 Liberec 1 - tel. 485 234 511, e-mail: mailbox@li.pragoprojekt.cz, ID datové schránky: 4kifr54

Navrhl/vypracoval: podpis:	Zodpovědný projektant: podpis:	Ředitel ateliéru Liberec: Ing. Milan STRNAD	Zhotovitel: PRAGOPROJEKT, a.s., K Ryšánce 1668/16, 147 54 Praha 4
Technická kontrola: podpis:	Hlavní inženýr projektu: Ing. Milan STRNAD podpis:		

Navrhl/vypracoval: Ing. Petr POPR podpis:	Zodpovědný projektant: Ing. Petr POPR podpis:	Podzhotovitel: PETR KARMAZÍN projektování staveb, Turistická 26, 466 06 Jablonec n.N. tel.483 317 150, e-mail: karmazinplyn@volny.cz
Technická kontrola: Ing. Petr POPR podpis:	Čís. zakázky:	

Kraj: STŘEDOČESKÝ		Čís. zakázky:	13-456-0
Obec:		Čís. akce:	06-259
Objednatel: ŘSD ČR, Na Pankráci 56, 140 00 Praha 4		Datum:	12.2016
Akce: D3 0303 PŘIVADĚČ TÝNEC n. S.		Formát:	3 x A4
		Měřítko:	1:1000
Část: D.5 OBJEKTY PLYNOVODŮ		Stupeň: DÚR	Souprava:
Příloha: ZÁKRES DO KATASTRU NEMOVITOSTÍ		Čís. přílohy: D.5.3	

c:\documents and settings\uživatel\dokumenty\autocad\v8_projekty\pragoprojekt\d3 praha-jižní\d3_týnec\dur\d.5.3-zákres do kn.dwg