


Příloha č.1

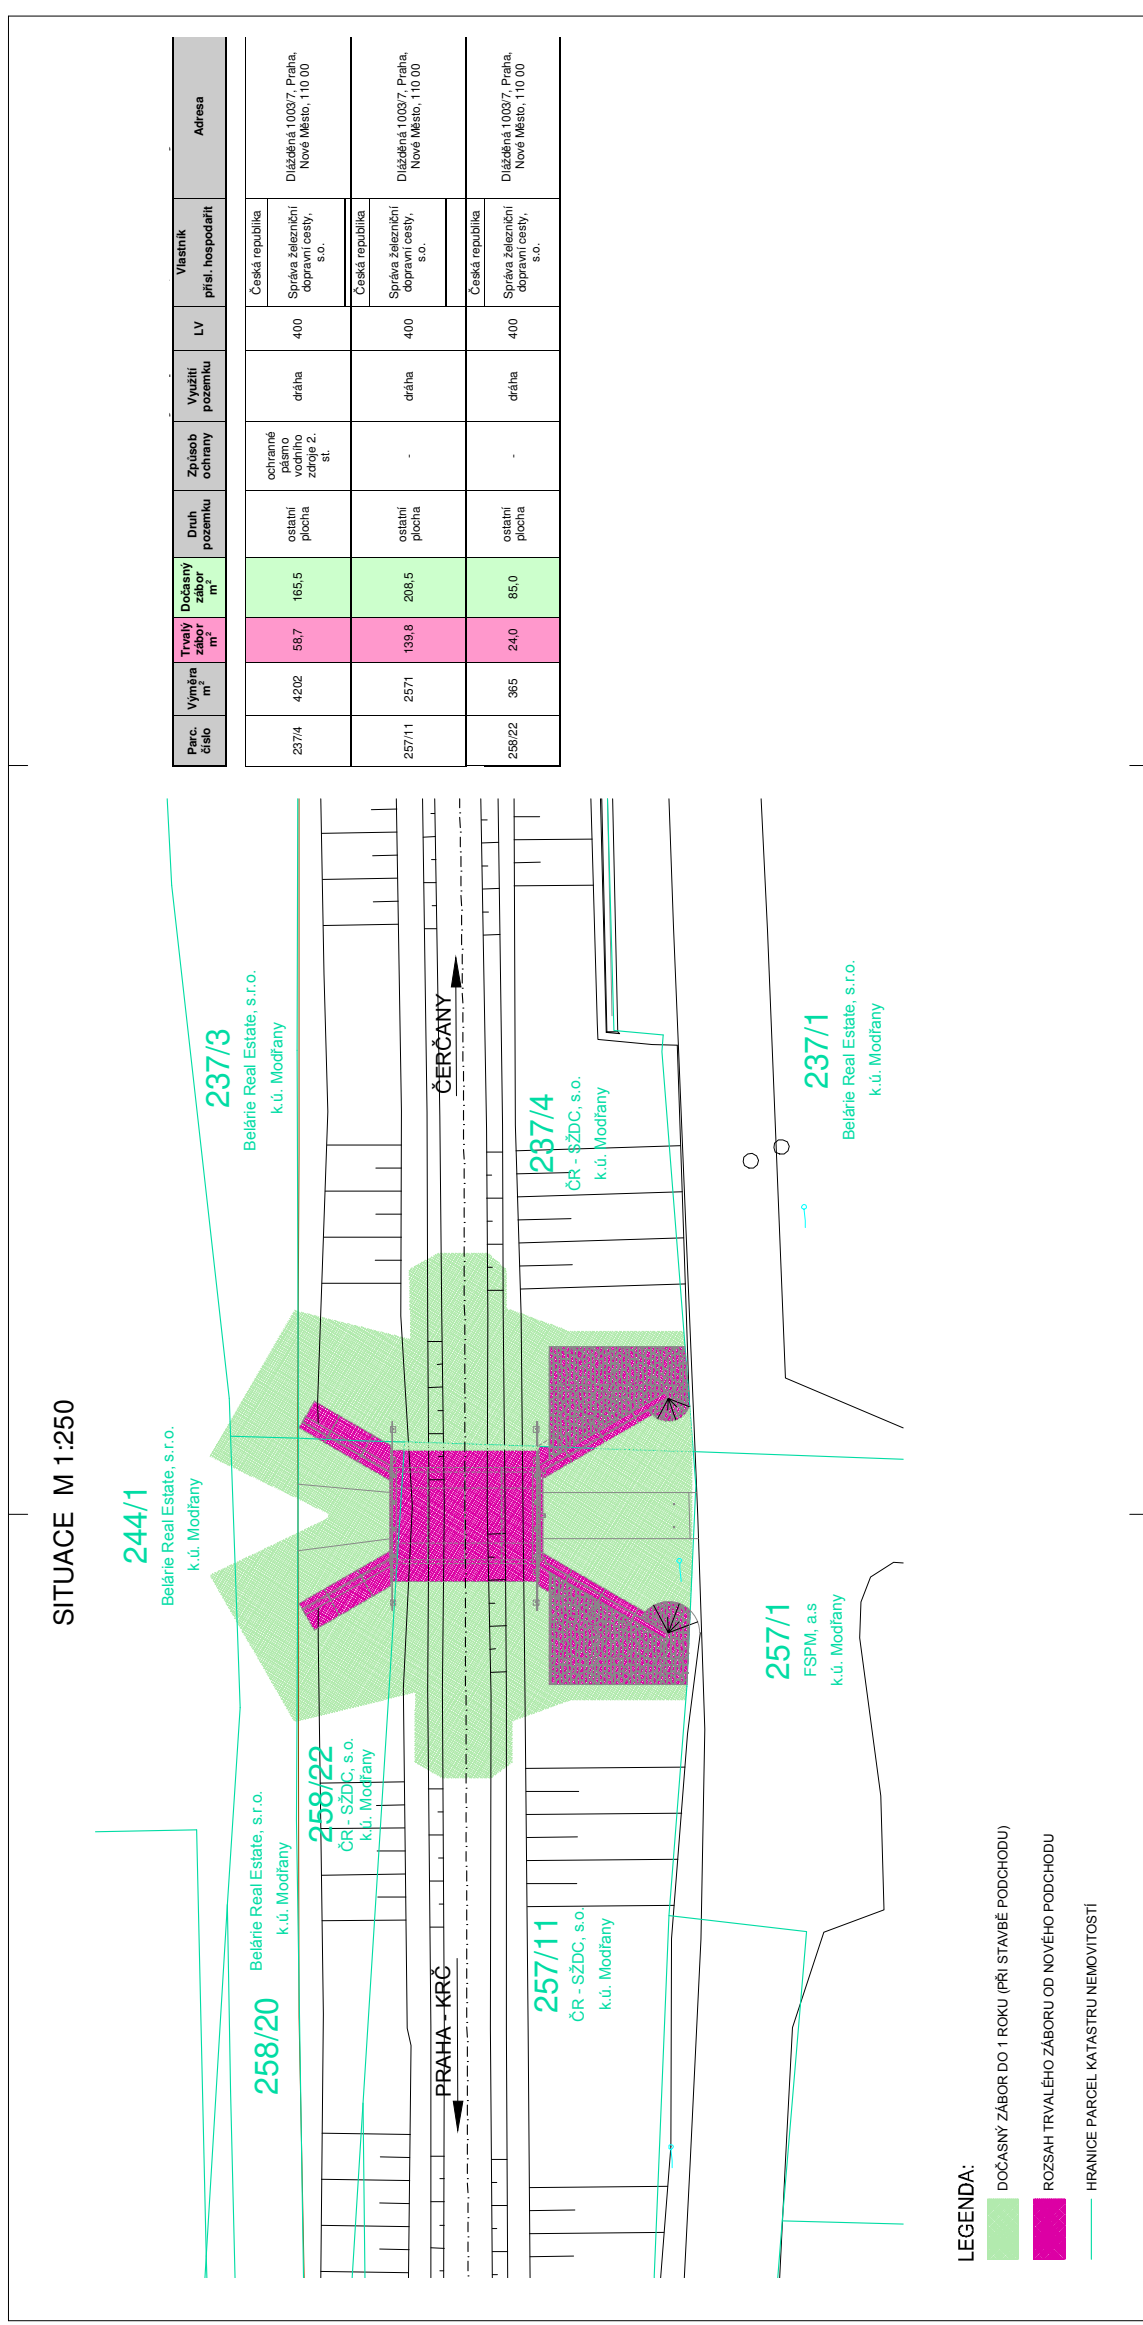

LEGENDA:

- DOČASNÝ ZÁBOR DO 1 ROKU (PŘI STAVBĚ PODCHODU)
- ROZSAH TRVALÉHO ZÁBORU OD NOVÉHO PODCHODU
- HRANICE PARCEL KATASTRU NEMOVITOSTÍ

Ověřovací doložka změny datového formátu dokumentu podle § 69a zákona č. 499/2004 Sb.

Doložka číslo: 637134

Původní datový formát: application/pdf

UUID původní komponenty: 34dff104-87ff-41ea-b746-62da70050f88

Jméno a příjmení osoby, která změnu formátu dokumentu provedla:

System ERMS (zpracovatel dokumentu Lucie BECHYŇOVÁ)

Subjekt, který změnu formátu provedl: Správa železnic, státní organizace

Datum vyhotovení ověřovací doložky: 20.03.2020 15:14:00



460e1f95-e3f6-4b06-9042-994c782fcedf