

ZMĚNOVÝ LIST (příloha dodatku SoD č. Spr. 2401/20'č.: **ZL46**

Dodatečné stavební práce zadané v "Jednacím řízení bez uveřejnění" (JBŘÚ) v souladu se Zákonem o zadávání veřejných zakázek č. 134/2016 Sb. Ve znění pozdějších právních předpisů

Stavba: Provedení stavebních prací v rámci rekonstrukce jednací síně č.7 a jejího zázer**Datum:** 18. 2. 2020

Předmět změny: Výměna plastového lapače střešních splavenin u garáže KSO.
 Dotčené místo: **Budova "A" - dvůr**
 Odkaz na výkresy: *relevantní části PD přiloženy u kalkulačních listů jednotlivých změn*
 Odkaz na rozpočtovou dokumentaci: *pro každou změnu zpracována samostatná kalkulace*
 Odkaz na jinou část smlouvy: ---
 Změna termínu dokončení stavby: **není**
 Dopad do ceny díla dle SOD: **přípočet** **2,720.00 Kč** (bez DPH)
 Změnu vyvolal: **dodavatel, v reakci na stav objektu**

Popis a odůvodnění změny:

Popis: Výměna plastového lapače střešních splavenin u garáže KSO.
 Důvod: S ohledem, že není možné osadit navrhovaný litinový gaiger dojde k výměně nevyhovujícího plastového gaigru za nový plastový gaiger.
 Výsledek: Dodávka a nová montáž lapače střešních splavenin.

Cena:

Přípočty: 2,720.00 Kč

Odpočty: 0.00 Kč

CENA CELKEM
 DPH
CENA VC. DPH

2,720.00 Kč
 571.20
3,291.20 Kč

(bez DPH)
 (DPH)
 (vč. DPH)

Přílohy:	Krycí list	1	listů
	Rekapitulace změn	1	listů
	Specifikace změn	1	listů

Stanovisko:**Architekt a Projektant:** Atelier 38 s.r.o.**Objednatel:** CR - Krajský soud v Ostravě**Dodavatel:** Stavos Stavba a.s.
Ing. Jan Hrdina**TDS:** Dozor koordinátor, s.r.o.Podpis *Alb* Datum: 20.2.2020souhlas *Alb* Datum: 20.2.2020souhlas *ANO* Datum: 20.2.2020souhlas *ANO* Datum: 20.2.2020

KRYCÍ LIST SOUPISU PRACÍ

Stavba:

KS Ostrava - Rekonstrukce jednací síně č.7 a jejího zázemí

Objekt:

ZL 2

Soupis:

46 - Výměna plastového lapače střešních splavenin u garáže KSO

KSO:

Místo:

CC-CZ:

Datum:

Zadavatel:

ČR-KS v Ostravě

IČ:

DIČ:

Zhotovitel:

Stavos Stavba a.s. Ostrava

IČ:

DIČ:

Projektant:

ateliér 38

IČ:

DIČ:

Zpracovatel:



IČ:

DIČ:

Poznámka:

Cena bez DPH

2,720.00

Projektant

Zpracovatel

Datum a podpis:

Razítko

Datum a podpis:

Razítko

Objednavatel

Zhotovitel

Datum a podpis:

Razítko

Datum a podpis:

Razítko

REKAPITULACE ČLENĚNÍ SOUPISU PRACÍ

Stavba:

KS Ostrava - Rekonstrukce jednací síně č.7 a jejího zázemí

Objekt:

ZL 2

Soupis:

46 - Výměna plastového lapače střešních splavenin u garáže KSO

Místo:

Zadavatel:

ČR-KS v Ostravě

Zhotovitel:

Stavos Stavba a.s. Ostrava

Datum:

Projektant:

ateliér 38

Zpracovatel:

Kód dílu - Popis

Cena celkem [CZK]

Náklady ze soupisu prací

2,720.00

721 - Vnitřní kanalizace

2,720.00

SOUPIS PRACÍ

Stavba:

KS Ostrava - Rekonstrukce jednací síně č.7 a jejího zázemí

Objekt:

ZL 2

Soupis:

46 - Výměna plastového lapače střešních splavenin u garáže KSO

Místo:

Datum:

Zadavatel:

ČR-KS v Ostravě

Projektant:

ateliér 38

Zhotovitel:

Stavos Stavba a.s. Ostrava

Zpracovatel:

██████████

PČ	Typ	Kód	Popis	MJ	Množství	J.cena [CZK]	Cena celkem [CZK]
----	-----	-----	-------	----	----------	--------------	-------------------

Náklady soupisu celkem

2,720.00

D 721

Vnitřní kanalizace

2,720.00

0	K	721242115	Lapač střešních splavenin z PP se zápachovou klapkou a lapacím košem DN 110	kus	1.00000	2,720.00	2,720.00
---	---	-----------	---	-----	---------	----------	----------

ZMĚNOVÝ LIST (příloha dodatku SoD č. Spr. 2401/20'č.: **ZL47**

Dodatečné stavební práce zadané v "Jednací řízení bez uveřejnění" (JBRÚ) v souladu se Zákonem o zadávání veřejných zakázek č. 134/2016 Sb. Ve znění pozdějších právních předpisů

Stavba: Provedení stavebních prací v rámci rekonstrukce jednací síně č.7 a jejího zázer**Datum:** 18. 2. 2020

Předmět změny: Změna dispozice toalet - veřejnost ženy.

Dotčené místo: **Budova "A" - 1.NP**

Odkaz na výkresy: *relevantní části PD přiloženy u kalkulačních listů jednotlivých změn*

Odkaz na rozpočtovou dokumentaci: *pro každou změnu zpracována samostatná kalkulace*

Odkaz na jinou část smlouvy: ---

Změna termínu dokončení stavby: **není**

Dopad do ceny díla dle SOD: **přípočet** **-23,648.09 Kč** (bez DPH)

Změnu vyvolal: **změna dispozice vyvolaná požadavkem KS Ostrava**

Popis a odůvodnění změny:

Popis: Změna dispozice toalet - veřejnost ženy.

Důvod: Na základě doměření skutečnosti po vybourání všech stav. konstrukcí v přízemí budovy "A". Došlo k optimalizaci navrhovaného řešení a tím ubráním jednoho WC vč. veškerého příslušenství.

Výsledek: Odpočet prací WC kabiny ženy (příčka, klozet, dveře, obklad keramický).

Cena:

Přípočty: 0 Kč

Odpočty: -23,648.09 Kč

CENA CELKEM	-23,648.09 Kč	(bez DPH)
DPH	-4,966.10	(DPH)
CENA VC. DPH	-28,614.19 Kč	(vč. DPH)

Přílohy:	Krycí list	1	listů
	Rekapitulace změn	1	listů
	Specifikace změn	1	listů

Stanovisko:**Architekt a Projektant:** Atelier 38 s.r.o.**Objednatel:** CR - Krajský soud v Ostravě**Dodavatel:** Stavos Stavba a.s.**TDS:** Dozor koordinátor, s.r.o.Podpis souhlas *AMO* Datum: 20.2.2020souhlas *AMO* Datum: 20.2.2020souhlas *AMO* Datum: 20.2.2020souhlas *AMO* Datum: 20.2.2020

KRYCÍ LIST SOUPISU PRACÍ

Stavba:

KS Ostrava - Rekonstrukce jednací síně č.7 a jejího zázemí

Objekt:

ZL 2

Soupis:

47 - Změna dispozice toalet - veřejnost ženy.

KSO:

Místo:

CC-CZ:

Datum:

Zadavatel:

ČR-KS v Ostravě

IČ:

DIČ:

Zhotovitel:

Stavos Stavba a.s. Ostrava

IČ:

DIČ:

Projektant:

ateliér 38

IČ:

DIČ:

Zpracovatel:

██████████

IČ:

DIČ:

Poznámka:

Cena bez DPH

-23,648.09

Projektant

Zpracovatel

Datum a podpis:

Razítko

Datum a podpis:

Razítko

Objednavatel

Zhotovitel

Datum a podpis:

Razítko

Datum a podpis:

Razítko

REKAPITULACE ČLENĚNÍ SOUPISU PRACÍ

Stavba:

KS Ostrava - Rekonstrukce jednací síně č.7 a jejího zázemí

Objekt:

ZL 2

Soupis:

47 - Změna dispozice toalet - veřejnost ženy.

Místo:

Zadavatel:

ČR-KS v Ostravě

Zhotovitel:

Stavos Stavba a.s. Ostrava

Datum:

Projektant:

ateliér 38

Zpracovatel:

Kód dílu - Popis

Cena celkem [CZK]

Náklady ze soupisu prací

-23,648.09

3 - Svislé a kompletní konstrukce

-401.02

99 - Staveništní přesun hmot

-75.79

725 - Zařizovací předměty

-13,937.60

766 - Konstrukce truhlářské

-7,300.00

781 - Obklady keramické

-1,933.68

SOUPIS PRACÍ

Stavba: KS Ostrava - Rekonstrukce jednací síně č.7 a jejího zázemí
Objekt: ZL 2
Soupis: 47 - Změna dispozice toalet - veřejnost ženy.

Místo:
Zadavatel: ČR-KS v Ostravě
Zhotovitel: Stavos Stavba a.s. Ostrava

Datum:
Projektant: ateliér 38
Zpracovatel: XXXXXXXXXX

PČ	Typ	Kód	Popis	MJ	Množství	J.cena [CZK]	Cena celkem [CZK]
----	-----	-----	-------	----	----------	--------------	-------------------

Náklady soupisu celkem

-23,648.09

D	3		Svislé a kompletní konstrukce				-401.02
8	K	317121047RT2	Překlad nenosný pórobeton, světlost otv. do 105 cm překlad nenosný 124 x 24,9 x 10 cm	kus	-1.00000	401.02	-401.02
D	99		Staveništní přesun hmot				-75.79
99	K	999281111R00	Přesun hmot pro opravy a údržbu do výšky 25 m	t	-0.12800	592.10	-75.79
D	725		Zařizovací předměty				-13,937.60
13	K	725102-WC	Klozet keramický, závěsný Dodávka+montáž	soubor	-1.00000	13,937.60	-13,937.60
D	766		Konstrukce truhlářské				-7,300.00
173	K	766-026.RXX	D+M dveře jednokřídlé vč. zárubně kování, mřížky 700x1970 mm	kus	-1.00000	7,300.00	-7,300.00
D	781		Obklady keramické				-1,933.68
222	K	781475116R00	Obklad vnitřní stěn keramický, do tmele vč. D+M rohových a ukončujících profilů	m2	-2.92000	409.20	-1,194.86
223	M	597813627	Obkládačka	m2	-3.21200	230.00	-738.76
224	K	998781202R00	Přesun hmot pro obklady keramické, výšky do 12 m	%	-0.01600	3.88	-0.06

ZMĚNOVÝ LIST (příloha dodatku SoD č. Spr. 2401/20'

č.: ZL48

Dodatečné stavební práce zadané v "Jednacím řízení bez uveřejnění" (JBŘÚ) v souladu se Zákonem o zadávání veřejných zakázek č. 134/2016 Sb. Ve znění pozdějších právních předpisů

Stavba: Provedení stavebních prací v rámci rekonstrukce jednací síně č.7 a jejího zázer

Datum: 18. 2. 2020

Předmět změny: Změna dispozice toalet - veřejnost muži.
Dotčené místo: **Bduova "A" - 1.NP**
Odkaz na výkresy: *relevantní části PD přiloženy u kalkulačních listů jednotlivých změn*
Odkaz na rozpočtovou dokumentaci: *pro každou změnu zpracována samostatná kalkulace*
Odkaz na jinou část smlouvy: ---
Změna termínu dokončení stavby: **není**
Dopad do ceny díla dle SOD: **přípočet** **-31,868.00 Kč** (bez DPH)
Změnu vyvolal: **změna dispozice vyvolaná požadavkem KS Ostrava**

Popis a odůvodnění změny:

Popis: Změna dispozice toalet - veřejnost muži.
Důvod: Na základě doměření skutečnosti po vybourání všech stav. konstrukcí v přízemí budovy "A" a také změně vedení VZT. Došlo k optimalizaci navrhovaného řešení a tím ubráním dvou pisoáru vč. *příslušenství!*
Výsledek: Odpočet dodávky a montáže dvou pisoáru.

Cena:

Přípočty: 0.00 Kč
Odpočty: -31,868.00 Kč

CENA CELKEM	-31,868.00 Kč	(bez DPH)
DPH	-6,692.28	(DPH)
CENA VC. DPH	-38,560.28 Kč	(vč. DPH)

Přílohy:	Krycí list	1	listů
	Rekapitulace změn	1	listů
	Specifikace změn	1	listů

Stanovisko:

Architekt a Projektant: Atelier 38 s.r.o.

Objednatel: CR - Krajský soud v Ostravě

Dodavatel: Stavos Stavba a.s.
Ing. Jan Hrdina

TDS: Dozor koordinátor, s.r.o.

odpis
souhlas *AWO* Datum: 20.2.2020
souhlas *AWO* Datum: 20.2.2020
souhlas *AWO* Datum: 20.2.2020
souhlas *AWO* Datum: 20.2.2020

KRYCÍ LIST SOUPISU PRACÍ

Stavba:

KS Ostrava - Rekonstrukce jednací síně č.7 a jejího zázemí

Objekt:

ZL 2

Soupis:

48 - Změna dispozice toalet - veřejnost muži.

KSO:

Místo:

CC-CZ:

Datum:

Zadavatel:

ČR-KS v Ostravě

IČ:

DIČ:

Zhotovitel:

Stavos Stavba a.s. Ostrava

IČ:

DIČ:


Projektant:

ateliér 38

IČ:

DIČ:

Zpracovatel:

 

IČ:

DIČ:

Poznámka:

Cena bez DPH

-31,868.00

Projektant

Zpracovatel

Datum a podpis:

Razítko

Datum a podpis:

Razítko

Objednavatel

Zhotovitel

Datum a podpis:

Razítko

Datum a podpis:

Razítko

REKAPITULACE ČLENĚNÍ SOUPISU PRACÍ

Stavba: KS Ostrava - Rekonstrukce jednací síně č.7 a jejího zázemí
Objekt: ZL 2
Soupis: **48 - Změna dispozice toalet - veřejnost muži.**

Místo:
Zadavatel: ČR-KS v Ostravě
Zhotovitel: Stavos Stavba a.s. Ostrava

Datum:
Projektant: ateliér 38
Zpracovatel: ██████████

Kód dílu - Popis

Cena celkem [CZK]

Náklady ze soupisu prací

-31,868.00

725 - Zařizovací předměty

-31,868.00

SOUPIS PRACÍ

Stavba:

KS Ostrava - Rekonstrukce jednací síně č.7 a jejího zázemí

Objekt:

ZL 2

Soupis:

48 - Změna dispozice toalet - veřejnost muži.

Místo:

Datum:

Zadavatel:

ČR-KS v Ostravě

Projektant:

ateliér 38

Zhotovitel:

Stavos Stavba a.s. Ostrava

Zpracovatel:

██████████

PČ	Typ	Kód	Popis	MJ	Množství	J.cena [CZK]	Cena celkem [CZK]
----	-----	-----	-------	----	----------	--------------	-------------------

Náklady soupisu celkem

-31,868.00

D 725

Zařizovací předměty

-31,868.00

18	K	725105-Pi	Pisoár keramický se senzor.pro splachování-modul Dodávka+montáž	soubor	-2.00000	15,934.00	-31,868.00
----	---	-----------	--	--------	----------	-----------	------------

ZMĚNOVÝ LIST (příloha dodatku SoD č. Spr. 2401/20'č.: **ZL49**

Dodatečné stavební práce zadané v "Jednácím řízení bez uveřejnění" (JBŘÚ) v souladu se Zákonem o zadávání veřejných zakázek č. 134/2016 Sb. Ve znění pozdějších právních předpisů

Stavba: Provedení stavebních prací v rámci rekonstrukce jednací síně č.7 a jejího zázer**Datum:** 18. 2. 2020

Předmět změny:	Vytvoření samostatného požárního úseku z SDK pro potrubí VZT m.č. 1.23		
Dotčené místo:	Budova "A" - 1.NP		
Odkaz na výkresy:	relevantní části PD přiloženy u kalkulačních listů jednotlivých změn		
Odkaz na rozpočtovou dokumentaci:	pro každou změnu zpracována samostatná kalkulace		
Odkaz na jinou část smlouvy:	---		
Změna termínu dokončení stavby:	není		
Dopad do ceny díla dle SOD:	přípočet	27,497.46 Kč	(bez DPH)
Změnu vyvolal:	dodavatel, v reakci na stav objektu		

Popis a odůvodnění změny:

Popis: Vytvoření samostatného požárního úseku z SDK pro potrubí VZT m.č. 1.23
Důvod: Z důvodu změny vedení VZT potrubí je potřeba vytvořit samostatný požární úsek opatřený dveřmi k možnosti případné výměny/úpravy požárních klapek v potrubí.
Výsledek: Zhotovení samostatného požárního úseku z SDK vč. pož. dveří.

Cena:

Přípočty: 27,497.46 Kč

Odpočty: 0.00 Kč

CENA CELKEM	27,497.46 Kč	(bez DPH)
DPH	5,774.47	(DPH)
CENA VC. DPH	33,271.93 Kč	(vč. DPH)

Přílohy:	Krycí list	1	listů
	Rekapitulace změn	1	listů
	Specifikace změn	1	listů

Stanovisko:**Architekt a Proiektant:** Atelier 38 s.r.o.odpis souhlas *ANO* Datum: 20.2.2020**Objednatel:** CR - Krajský soud v Ostravěsouhlas *ANO* Datum: 20.2.2020**Dodavatel:** Stavos Stavba a.s.
Ing. Jan Hrdinasouhlas *ANO* Datum: 20.2.2020**TDS:** Dozor koordinátor, s.r.o.souhlas *ANO* Datum: 20.2.2020

KRYCÍ LIST SOUPISU PRACÍ

Stavba:

KS Ostrava - Rekonstrukce jednací síně č.7 a jejího zázemí

Objekt:

ZL 2

Soupis:

**49 - Vytvoření samostatného požárního úseku z SDK pro potrubí VZT
m.č. 1.23**

KSO:

Místo:

Zadavatel:

ČR-KS v Ostravě

Zhotovitel:

Stavos Stavba a.s. Ostrava

Projektant:

ateliér 38

Zpracovatel:



Poznámka:

CC-CZ:

Datum:

IČ:

DIČ:

IČ:

DIČ:

IČ:

DIČ:

IČ:

DIČ:

Cena bez DPH

27,497.46

Projektant

Zpracovatel

Datum a podpis:

Razítko

Datum a podpis:

Razítko

Objednavatel

Zhotovitel

Datum a podpis:

Razítko

Datum a podpis:

Razítko

REKAPITULACE ČLENĚNÍ SOUPISU PRACÍ

Stavba:

KS Ostrava - Rekonstrukce jednací síně č.7 a jejího zázemí

Objekt:

ZL 2

Soupis:

**49 - Vytvoření samostatného požárního úseku z SDK pro potrubí VZT
m.č. 1.23**

Místo:

Datum:

Zadavatel:

ČR-KS v Ostravě

Projektant:

ateliér 38

Zhotovitel:

Stavos Stavba a.s. Ostrava

Zpracovatel:

██████████

Kód dílu - Popis

Cena celkem [CZK]

Náklady ze soupisu prací

27,497.46

766 - Konstrukce truhlářské

9,920.00

PSV - Práce a dodávky PSV

17,577.46

763 - Konstrukce suché výstavby

17,577.46

SOUPIS PRACÍ

Stavba:

KS Ostrava - Rekonstrukce jednacích síně č.7 a jejího zázemí

Objekt:

ZL 2

Soupis:

49 - Vytvoření samostatného požárního úseku z SDK pro potrubí VZT
m.č. 1.23

Místo:

Datum:

Zadavatel:

ČR-KS v Ostravě

Projektant:

ateliér 38

Zhotovitel:

Stavos Stavba a.s. Ostrava

Zpracovatel:

PČ	Typ	Kód	Popis	MJ	Množství	J.cena [CZK]	Cena celkem [CZK]
----	-----	-----	-------	----	----------	--------------	-------------------


Náklady soupisu celkem

27,497.46

D		766	Konstrukce truhlářské				9,920.00
6	K	766-008a.RXX	D+M dveře jednokřídlé EW 30 DP3+C vč. kování, samozavírač 600x1970 mm	kus	1.00000	9,920.00	9,920.00
D		PSV	Práce a dodávky PSV				17,577.46
D		763	Konstrukce suché výstavby				17,577.46
0	K	763111451	SDK příčka tl 135 mm profil CW+UW 75 desky 2xDF15 15 TI 60 mm EI 60 Rw 53 dB	m2	8.64000	1,403.00	12,121.92
0	K	763132222	SDK podhled samostatný požární předěl desky 2xDF15 TI60 mm EI Z/S 60/60 jednovrstvá spodní kce CD+UD	m2	1.82000	1,368.50	2,490.67
0	K	763181311	Montáž jednokřídlé kovové zárubně v do 2,75 m SDK příčka	kus	1.00000	750.95	750.95
0	M	55331322	zárubeň ocelová pro sádkartón s drážkou 150 600 L/P	kus	1.00000	1,518.00	1,518.00
5	K	998763303	Přesun hmot tonážní pro sádkartónové konstrukce v objektech v do 24 m	t	0.63499	1,095.95	695.92

Příloha č. 1 - ZL 49

vytvoreni požárního úseku a SDK pro potrubí VZT

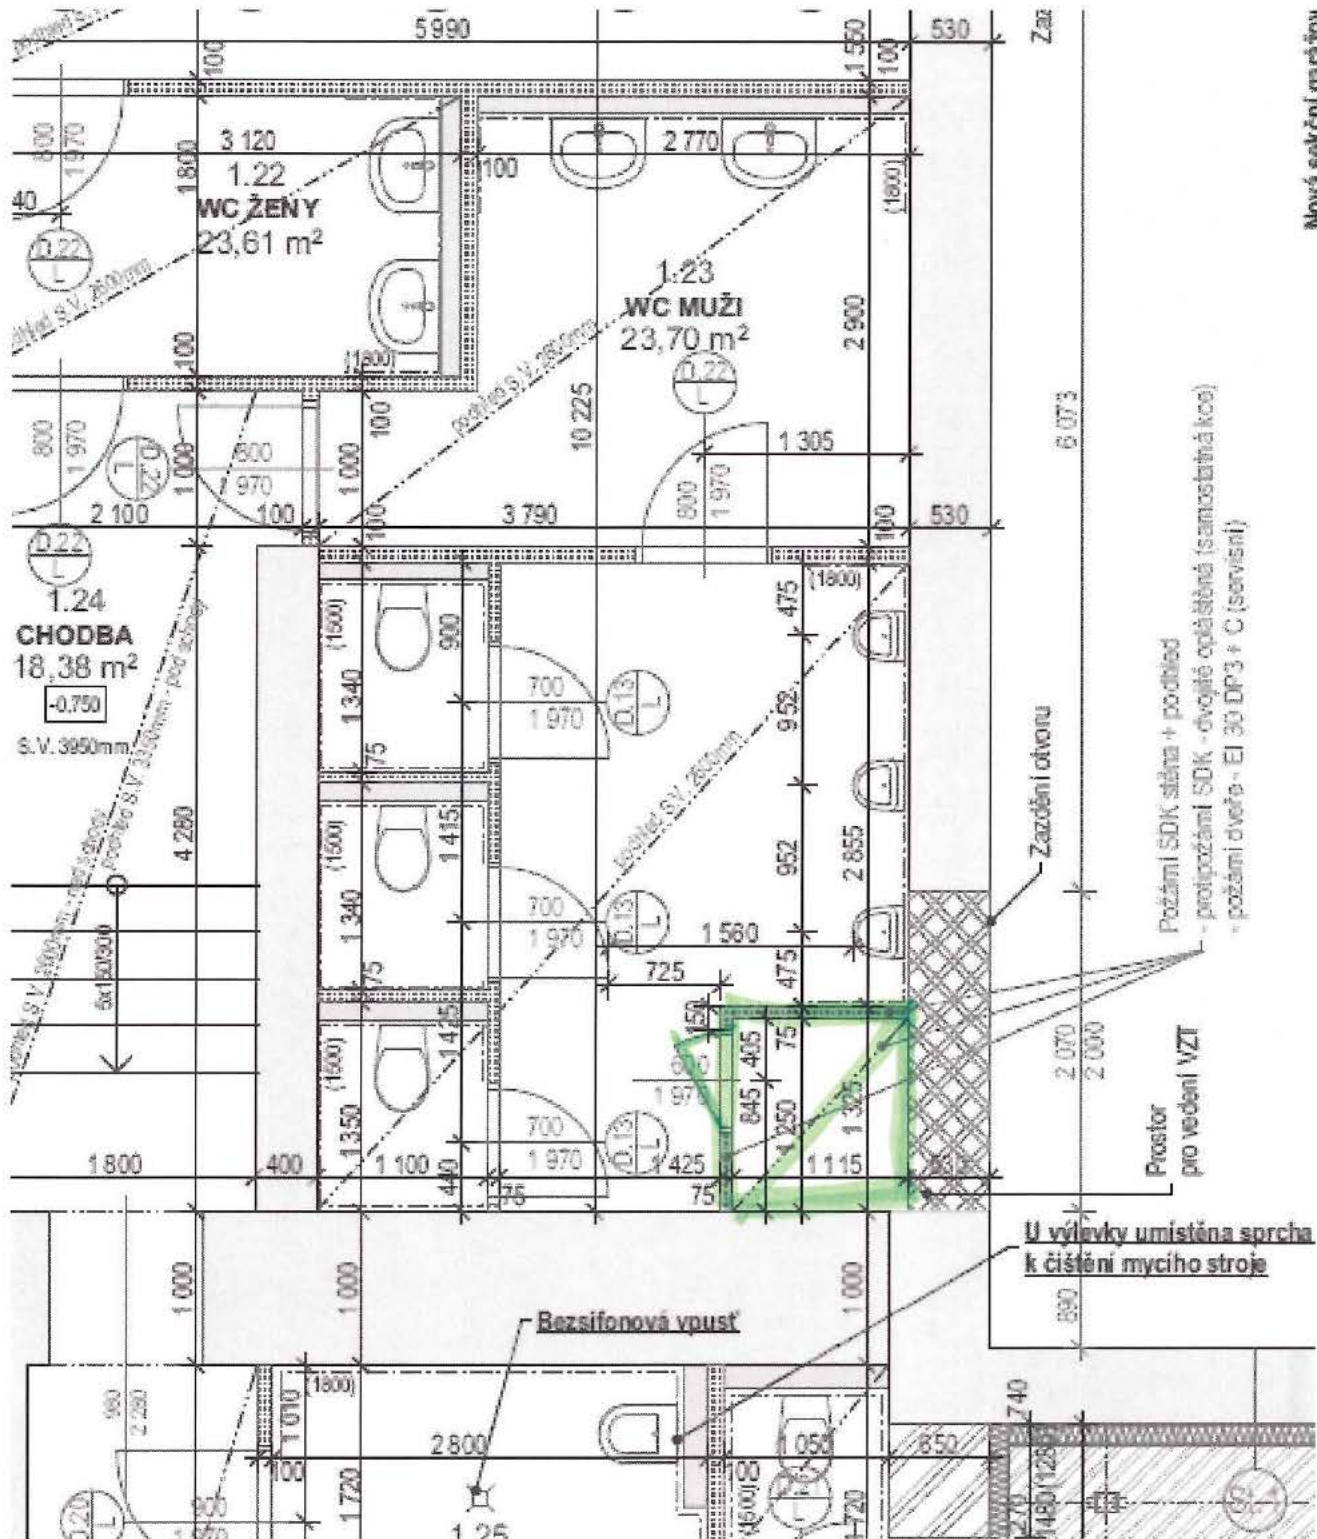

Prostor pro vedení VZT

Zacelení otvoru

Požární SDK stěna + podhled
 - protipožární SDK - dvojitě opláštěná (samostatná kce)
 - požární dveře - EI 30 DP3 + C (servisní)

Mnové označení střešní

ZMĚNOVÝ LIST (příloha dodatku SoD č. Spr. 2401/20'č.: **ZL50**

Dodatečné stavební práce zadané v "Jednací řízení bez uveřejnění" (JBŘÚ) v souladu se Zákonem o zadávání veřejných zakázek č. 134/2016 Sb. Ve znění pozdějších právních předpisů

Stavba: Provedení stavebních prací v rámci rekonstrukce jednací síně č.7 a jejího zázer**Datum:** 18. 2. 2020

Předmět změny: Změna povrchu soklové části ve dvoře KSO.
 Dotčené místo: **Budova "A" - dvůr**
 Odkaz na výkresy: *relevantní části PD přiloženy u kalkulačních listů jednotlivých změn*
 Odkaz na rozpočtovou dokumentaci: *pro každou změnu zpracována samostatná kalkulace*
 Odkaz na jinou část smlouvy: ---
 Změna termínu dokončení stavby: **není**
 Dopad do ceny díla dle SOD: **přípočet** **-9,060.03 Kč** (bez DPH)
 Změnu vyvolal: **dodavatel, v reakci na stav objektu**

Popis a odůvodnění změny:

Popis: Změna povrchu soklové části ve dvoře KSO.
 Důvod: S ohledem na dostupnost a možnost realizace v nedostupných místech došlo ke změně materiálu
 Výsledek: Odpočet povrchové vrstvy fasády (marmolit) a přípočet škrábané omítky.

Cena:

Přípočty: 14,928.50 Kč

Odpočty: -23,988.53 Kč

CENA CELKEM	-9,060.03 Kč	(bez DPH)
DPH	-1,902.61	(DPH)
CENA VC. DPH	-10,962.64 Kč	(vč. DPH)

Přílohy:	Krycí list	1	listů
	Rekapitulace změn	1	listů
	Specifikace změn	1	listů

Stanovisko:**Architekt a Projektant:** Atelier 38 s.r.o.**Objednatel:** CR - Krajský soud v Ostravě**Dodavatel:** Stavos Stavba a.s.
Ing. Jan Hrdina**TDS:** Dozor koordinátor, s.r.o.odpis
souhlas **AMO** Datum: 20.2.2020souhlas **AMO** Datum: 20.2.2020souhlas **AMU** Datum: 20.2.2020souhlas **AMU** Datum: 20.2.2020

KRYCÍ LIST SOUPISU PRACÍ

Stavba:

KS Ostrava - Rekonstrukce jednací síně č.7 a jejího zázemí

Objekt:

ZL 2

Soupis:

50 - Změna povrchu soklové části ve dvoře KSO.

KSO:

Místo:

CC-CZ:

Datum:

Zadavatel:

ČR-KS v Ostravě

IČ:

DIČ:

Zhotovitel:

Stavos Stavba a.s. Ostrava

IČ:

DIČ:

Projektant:

ateliér 38

IČ:

DIČ:

Zpracovatel:

██████████

IČ:

DIČ:

Poznámka:

Cena bez DPH

-9,060.03

Projektant

Zpracovatel

Datum a podpis:

Razítko

Datum a podpis:

Razítko

Objednavatel

Zhotovitel

Datum a podpis:

Razítko

Datum a podpis:

Razítko

REKAPITULACE ČLENĚNÍ SOUPISU PRACÍ

Stavba: KS Ostrava - Rekonstrukce jednací síně č.7 a jejího zázemí
Objekt: ZL 2
Soupis: **50 - Změna povrchu soklové části ve dvoře KSO.**

Místo:
Zadavatel: ČR-KS v Ostravě
Zhotovitel: Stavos Stavba a.s. Ostrava

Datum:
Projektant: ateliér 38
Zpracovatel: XXXXXXXXXX

Kód dílu - Popis

Cena celkem [CZK]

Náklady ze soupisu prací	-9,060.03
62 - Úpravy povrchů vnější	-23,988.53
HSV - Práce a dodávky HSV	14,928.50
6 - Úpravy povrchů, podlahy a osazování výplní	14,928.50

SOUPIS PRACÍ

Stavba: KS Ostrava - Rekonstrukce jednací síně č.7 a jejího zázemí
Objekt: ZL 2
Soupis: 50 - Změna povrchu soklové části ve dvoře KSO.

Místo:
Zadavatel: ČR-KS v Ostravě
Zhotovitel: Stavos Stavba a.s. Ostrava



Datum:
Projektant: ateliér 38
Zpracovatel: [REDACTED]

PČ	Typ	Kód	Popis	MJ	Množství	J.cena [CZK]	Cena celkem [CZK]
Náklady soupisu celkem							-9,060.03
D	62		Úpravy povrchů vnější				-23,988.53
55	K	622432112R00	Omítka stěn marmolit střednězrná	m2	-36.50000	657.22	-23,988.53
D	HSV		Práce a dodávky HSV				14,928.50
D	6		Úpravy povrchů, podlahy a osazování výplní				14,928.50
56	K	622332111	Škrábaná omítka (břizolitová) vnějších stěn nanášená ručně na omítnutý podklad	m2	36.50000	409.00	14,928.50



Pohledy - nový stav
M 1:100

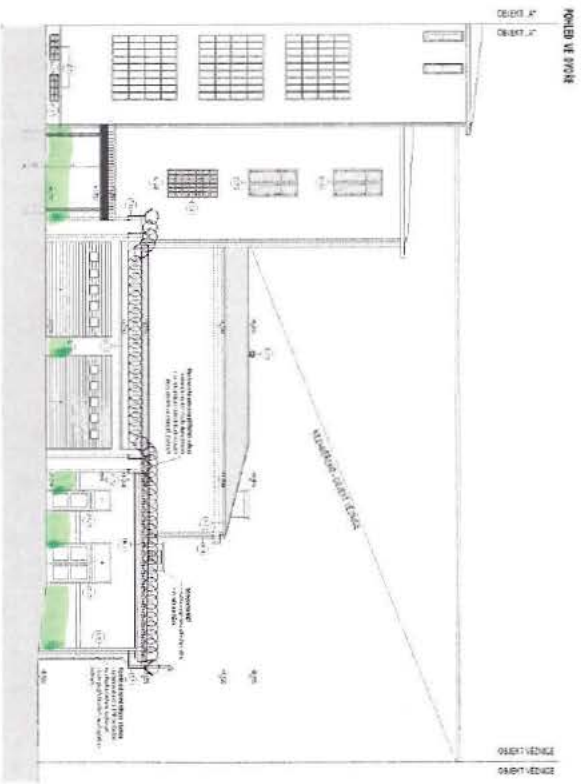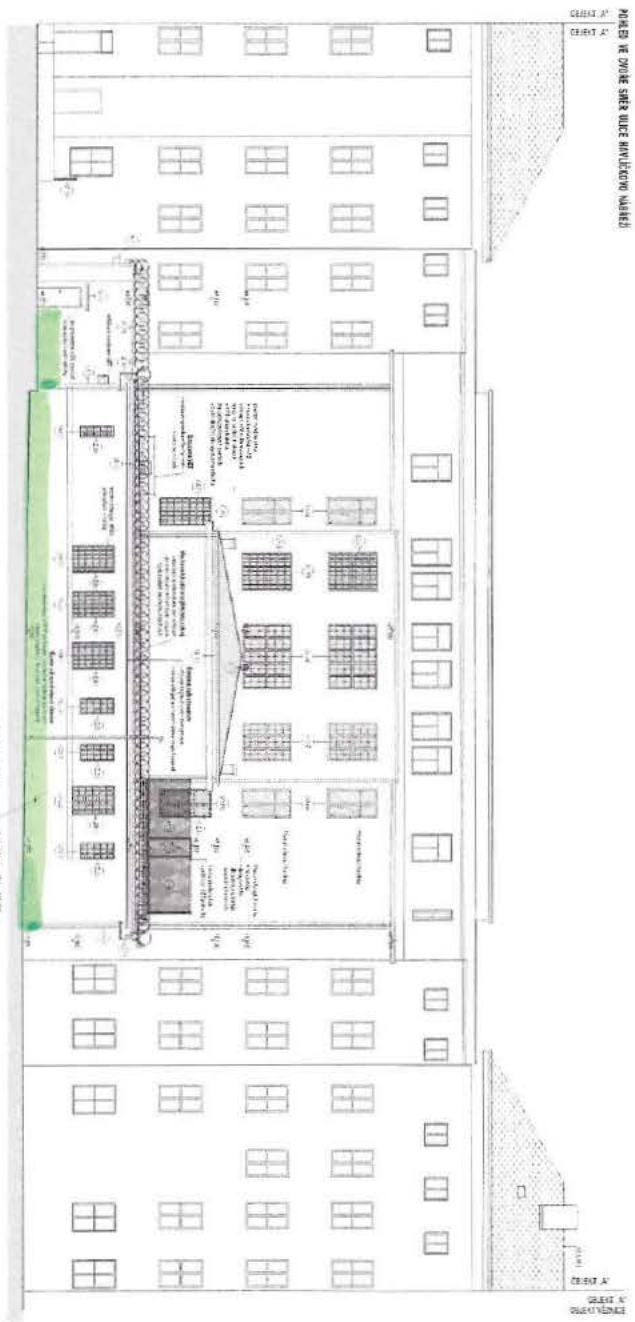



