






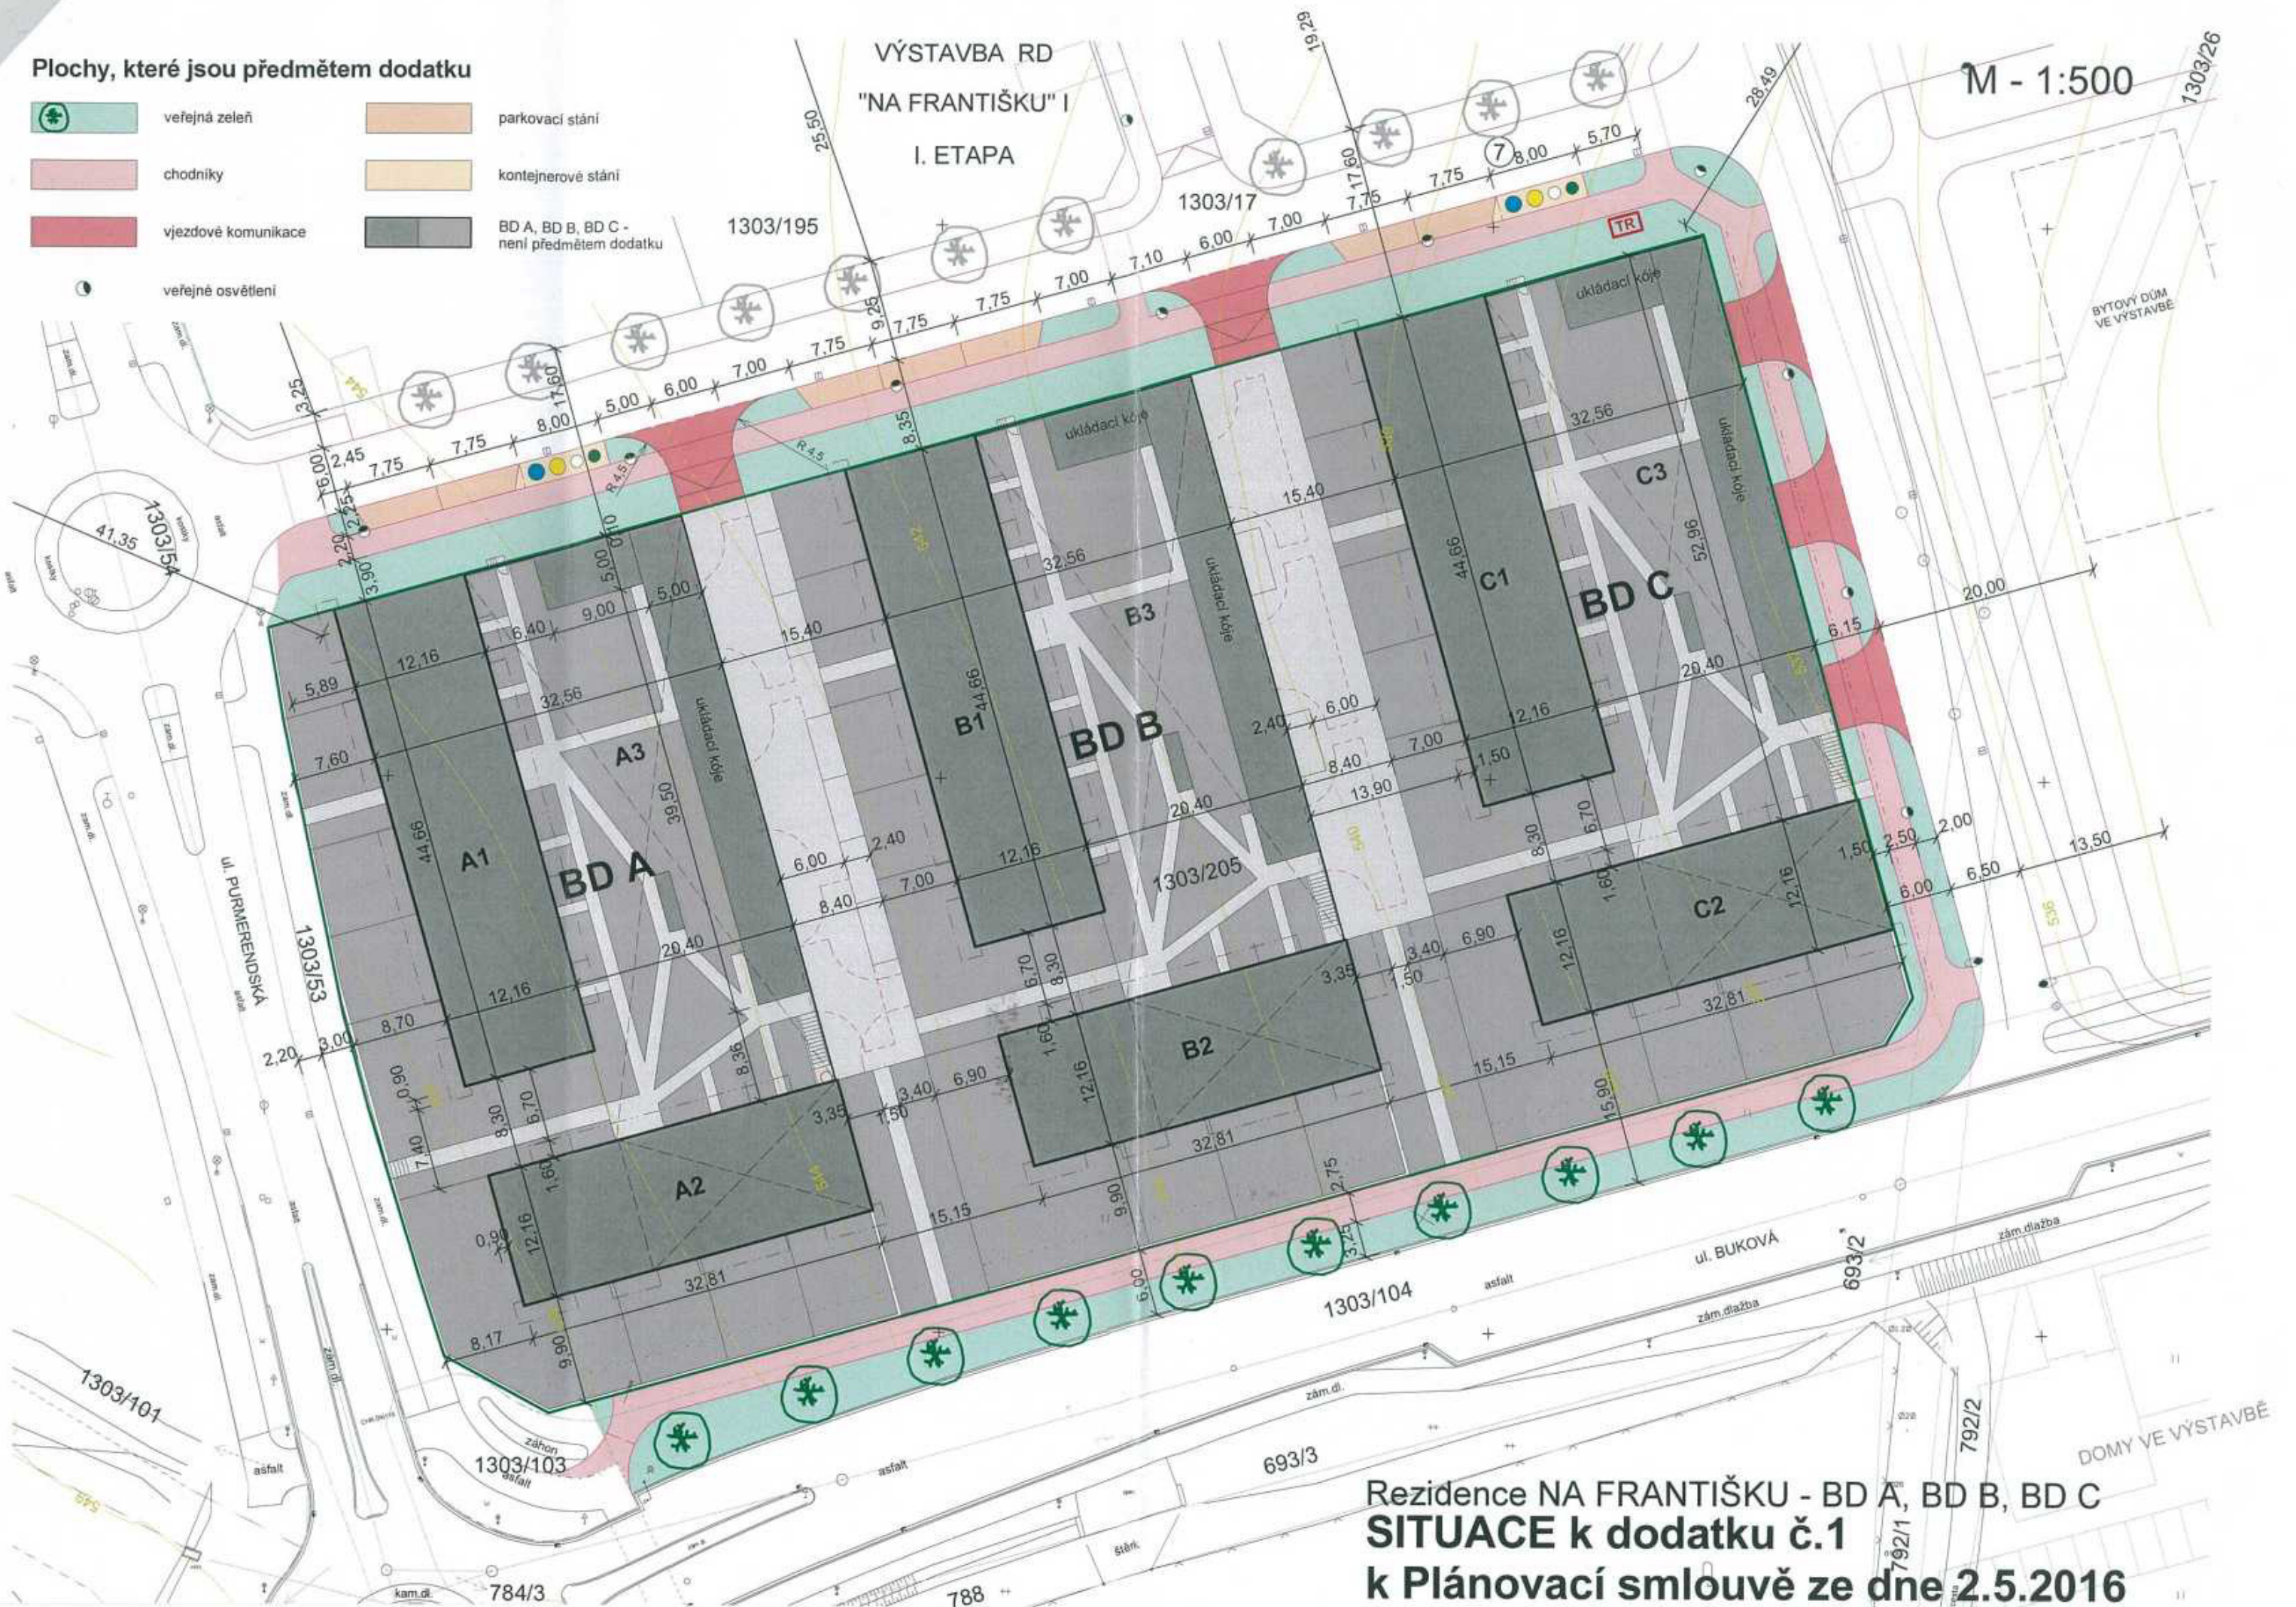


Plochy, které jsou předmětem dodatku

- | | | | |
|---|---------------------|---|---|
|  | veřejná zeleň |  | parkovací stání |
|  | chodníky |  | kontejnerové stání |
|  | vjezdové komunikace |  | BD A, BD B, BD C - není předmětem dodatku |
|  | veřejné osvětlení | | |

**VÝSTAVBA RD
"NA FRANTIŠKU" I
I. ETAPA**

M - 1:500



**Rezidence NA FRANTIŠKU - BD A, BD B, BD C
SITUACE k dodatku č.1
k Plánovací smlouvě ze dne 2.5.2016**

