



S00JP012HHQL

**Statutární město Zlín**

se sídlem:

IČO:

DIČ:

jehož jménem jedná:

ve věcech smluvních:

odpovědný útvar:

bankovní spojení:

číslo účtu:

variabilní symbol:

náměstí Míru 12, 760 01 Zlín

00283924

CZ00283924

Ing. et Ing. Jiří Korec, primátor

Mgr. Pavel Brada, náměstek primátora

odbor majetkové správy

Česká spořitelna, a. s.

3049002/0800

9314002209

**č. sml. 4000191071**

- dále jen pronajímatel

a

**AIP, spol. s r.o.**

se sídlem:

IČO:

jejímž jménem jedná

zapsaná:

bankovní spojení:

číslo účtu:

- dále jen nájemce

Zlín, Dlouhá 5617, PSČ 760 01

46902481

[redacted], jednatel

v obchodním rejstříku, vedeného u

Krajského soudu v Brně, oddíl C, vložka 5956

[redacted]

uzavírají

**Dodatek č. 1/20**

k nájemní smlouvě ze dne 27. 8. 2019

**Článek I.**

Smluvní strany uzavírají na základě projevu své svobodné a vážné vůle dodatek č. 1/20 k nájemní smlouvě č. 4000191071 ze dne 27. 8. 2019, jehož předmětem je změna trasy vedení teplovodní přípojky přes pozemek p. č. 1645/27 p. č. 1645/31 k. ú. Příluky u Zlína.

Mění se Čl. I. odst. 1. Předmět nájmu, Čl. II. odst. 1. a odst. 2. Účel nájmu, které nyní zní takto:

**Čl. I.****Předmět nájmu**

1. Pronajímatel je vlastníkem pozemků p. č. 1610/2, p. č. 1645/4, 1645/32, p. č. 1645/33, p. č. 1687, p. č. 1645/27, p. č. 1645/31 zapsaných v katastru nemovitostí u Katastrálního úřadu pro Zlínský kraj, se sídlem ve Zlíně, KP Zlín, na LV č. 10001 pro k. ú. Příluky u Zlína, obec Zlín (dále i jen „pozemky“).

**Čl. II.****Účel nájmu**

1. Nájemce prohlašuje, že bude investorem stavby kanalizace splaškové, kanalizace dešťové, přípojky teplovodní, přípojky VN včetně trafostanice a přípojek slaboproudu (dále jen „stavba“) v rámci realizace projektu „Rezidence Bartošova čtvrť, Zlín, bytový dům A a bytový dům B“ na

pozemku p. č. 1645/27 v k. ú. Příluky u Zlína, vedené přes pozemky p. č. 1610/2, p. č. 1645/4, 1645/32, p. č. 1645/33, p. č. 1687, p. č. 1645/27, p. č. 1645/31 k. ú. Příluky u Zlína, dle snímku katastrální mapy, který je součástí této smlouvy.

2. Pronajímatel pronajímá část pozemků p. č. 1610/2, p. č. 1645/4, p. č. 1645/32, p. č. 1645/33, p. č. 1687, p. č. 1645/27, p. č. 1645/31 k. ú. Příluky u Zlína o celkovém rozměru 1 x 503 bm za účelem stavby kanalizace splaškové (78 bm), kanalizace dešťové (78 bm), přípojky teplovodní (173 bm), přípojky VN (96 bm) a přípojek slaboproudu (Internext 26 bm, Cetin 52 bm).

#### Článek II.

Ostatní ujednání nájemní smlouvy zůstávají beze změny.

#### Článek III.

Dodatek č. 01/20 je sepsán v pěti stejnopisech, z nichž nájemce obdrží dvě vyhotovení a pronajímatel tři vyhotovení.

Tento dodatek je nedílnou součástí smlouvy, č. smlouvy 4000191071 ze dne 27. 8. 2019.

Smluvní strany souhlasí se zveřejněním tohoto dodatku v souladu s ust. zákona č. 106/1999 Sb., o svobodném přístupu k informacím, v platném znění.

Tento dodatek nabývá účinnosti dnem uveřejnění v registru smluv.

Obě strany po řádném přečtení dodatku č. 01/20, připojují na důkaz svého bezvýhradného souhlasu s obsahem své podpisy.

Příloha: snímek katastrální mapy

|                                                         |                                                                                         |
|---------------------------------------------------------|-----------------------------------------------------------------------------------------|
| Doložka ve smyslu § 41 zákona č. 128/2000 Sb., o obcích |                                                                                         |
| Doba zveřejnění:                                        | 3. 8. 1999 - 4. 9. 1999                                                                 |
| Schváleno orgánem obce:                                 | Rada města Zlína, Zastupitelstvo města Zlína                                            |
| Datum a číslo jednací:                                  | 23. 4. 2012, čj. 79/8R/2012, 21. 6. 2012, čj. 19/13Z/2012,<br>6. 4. 2020, čj. 6/7R/2020 |

Ve Zlíně

21. 04. 2020

Nájemce:

[Redacted signature of tenant]

AIP, spol. s r.o.

jednatel

Pronajímatel:

[Redacted signature of landlord]


Statutární město Zlín

Mgr. Pavel Brada

náměstek primátora

[Redacted area]



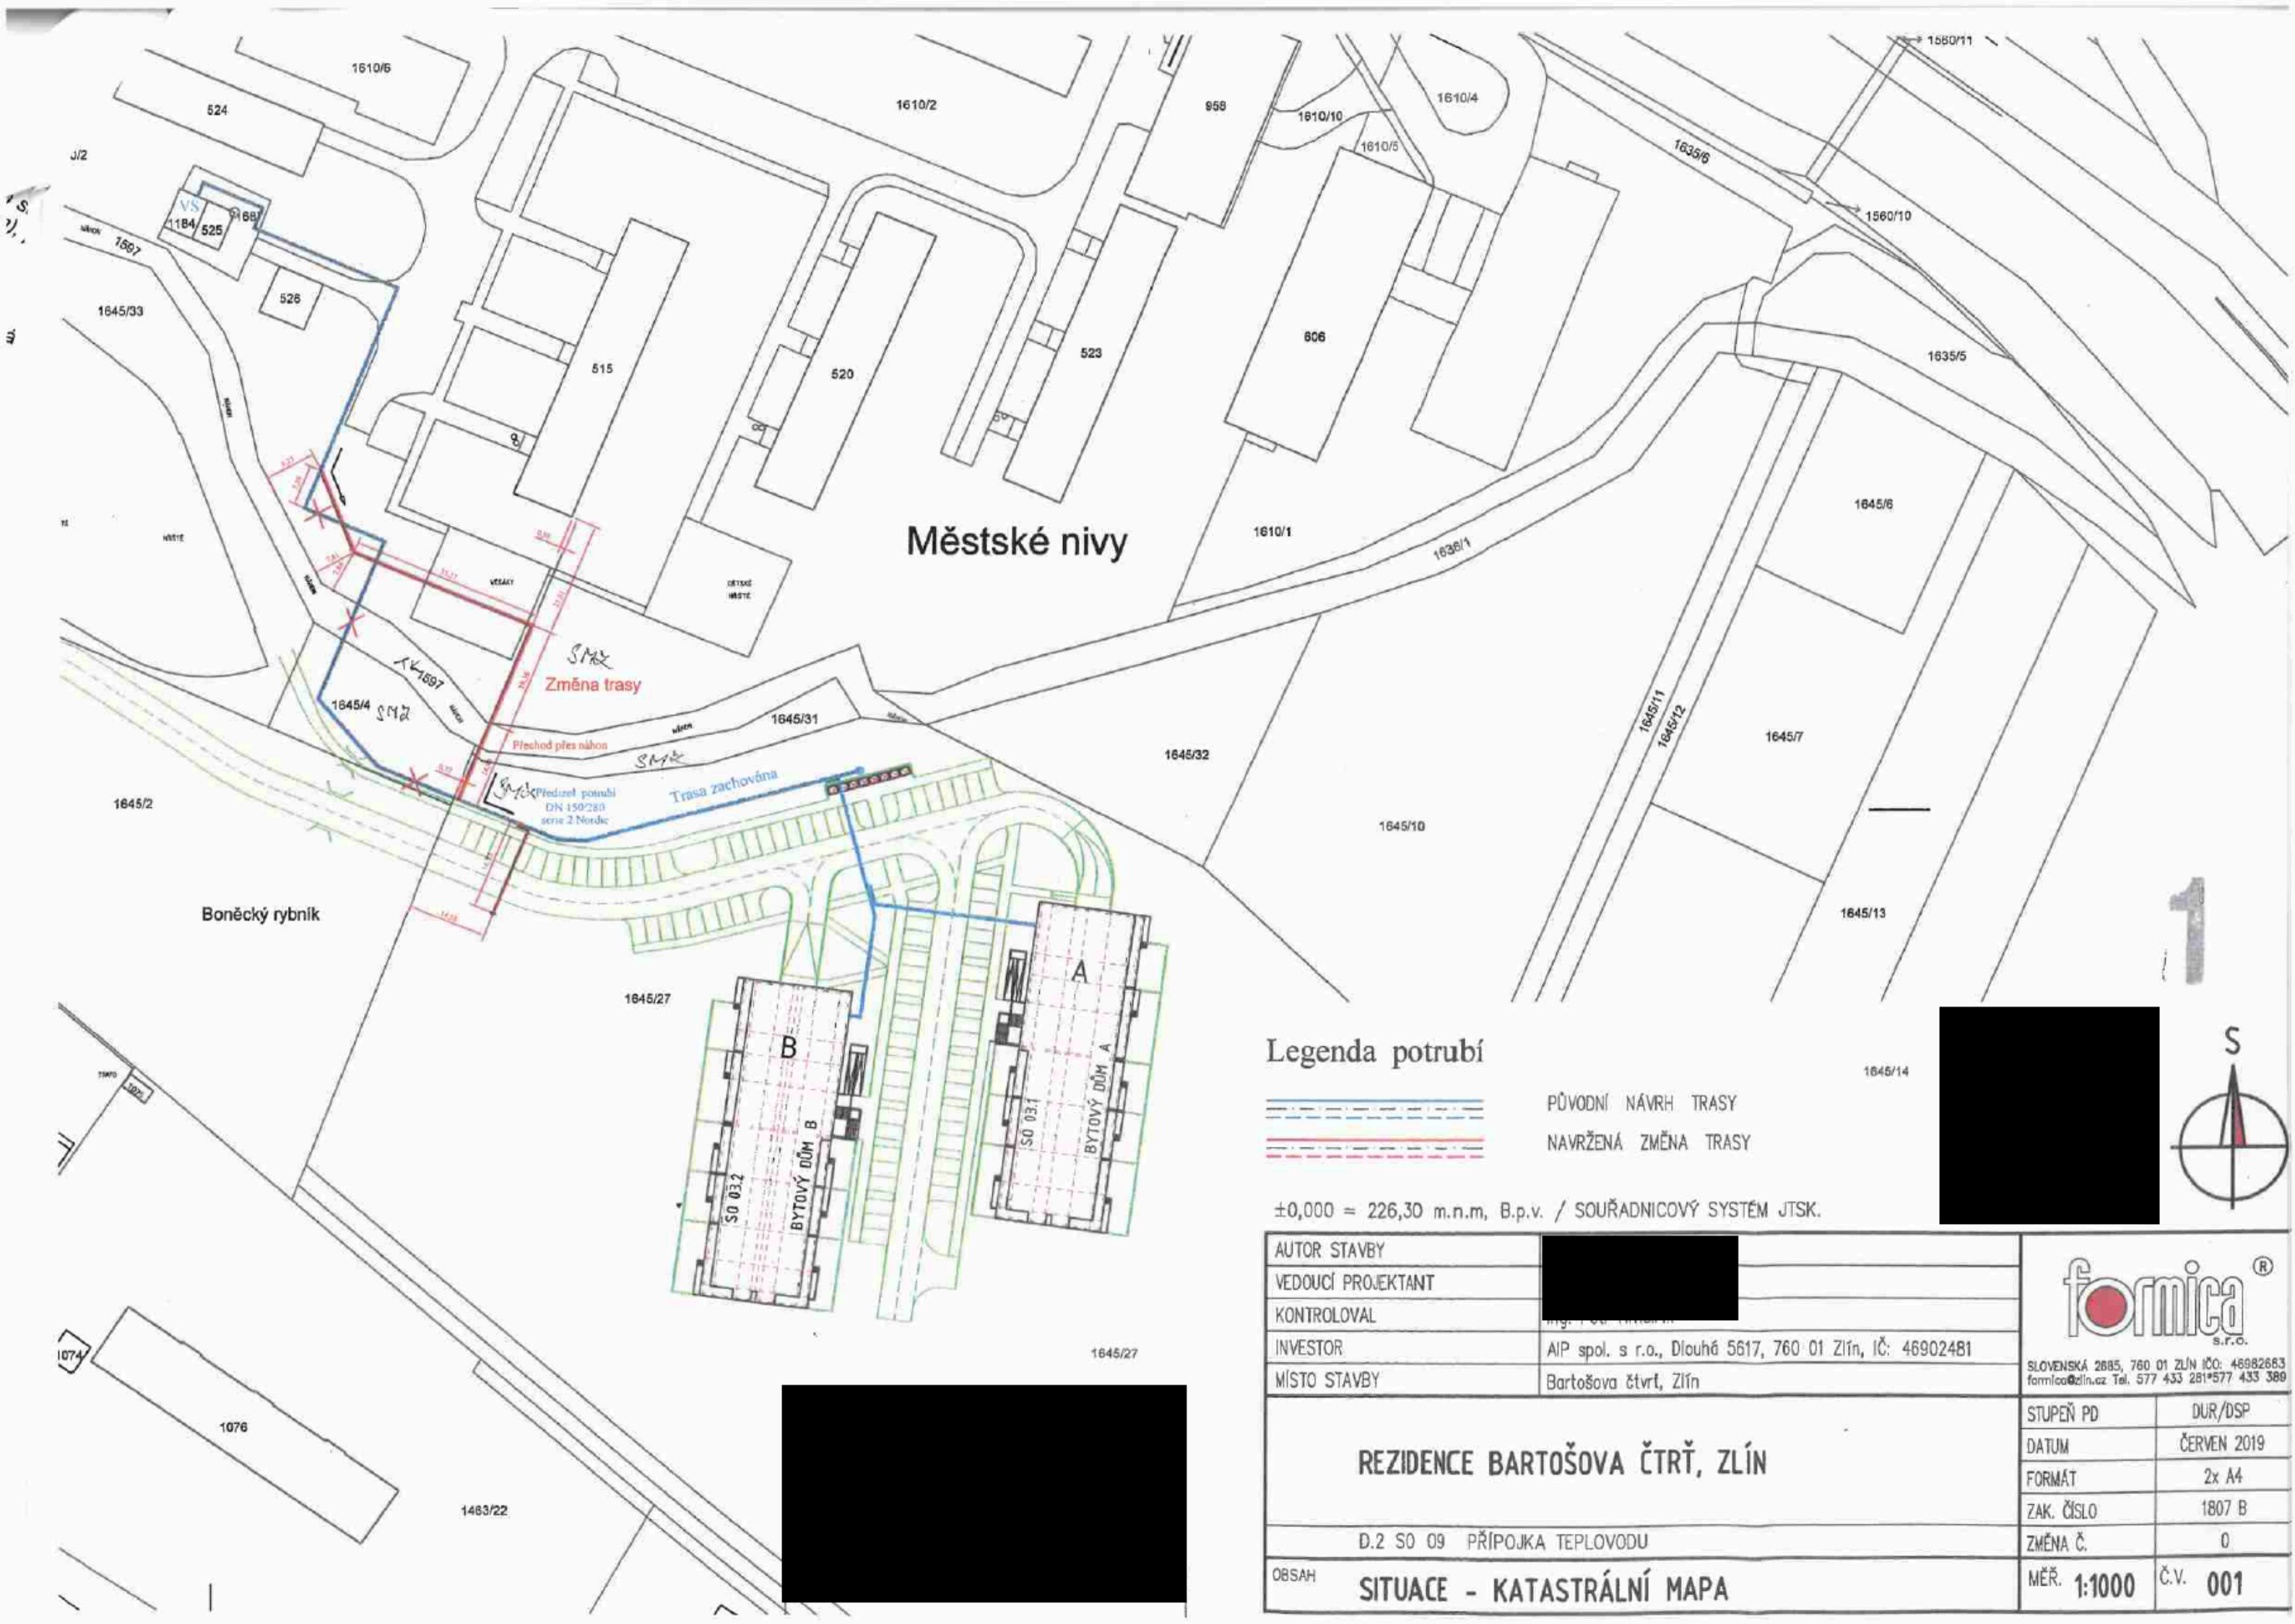

# Městské nivy

## Legenda potrubí

- PŮVODNÍ NÁVRH TRASY
- NAVRŽENÁ ZMĚNA TRASY

±0,000 = 226,30 m.n.m, B.p.v. / SOUŘADNICOVÝ SYSTÉM JTSK.

|                    |                                                          |
|--------------------|----------------------------------------------------------|
| AUTOR STAVBY       |                                                          |
| VEDOUcí PROJEKTANT |                                                          |
| KONTROLOVAL        |                                                          |
| INVESTOR           | AIP spol. s r.o., Dlouhá 5617, 760 01 Zlín, IČ: 46902481 |
| MÍSTO STAVBY       | Bartošova čtvrť, Zlín                                    |

|                                                                                           |  |
|-------------------------------------------------------------------------------------------|--|
| <b>formica</b> <sup>®</sup><br>s.r.o.                                                     |  |
| SLOVENSKÁ 2885, 760 01 ZLÍN IČO: 46982683<br>formica@zlin.cz Tel. 577 433 281*577 433 389 |  |

|                                       |  |
|---------------------------------------|--|
| <b>REZIDENCE BARTOŠOVA ČTRŤ, ZLÍN</b> |  |
| D.2 SO 09 PŘÍPOJKA TEPLOVODU          |  |
| <b>SITUACE - KATASTRÁLNÍ MAPA</b>     |  |

|             |             |
|-------------|-------------|
| STUPEŇ PD   | DUR/DSP     |
| DATUM       | ČERVEN 2019 |
| FORMÁT      | 2x A4       |
| ZAK. ČÍSLO  | 1807 B      |
| ZMĚNA Č.    | 0           |
| MĚŘ. 1:1000 | Č.V. 001    |