




5. NÁSTUPNÍŠTĚ - STĚNA St 4

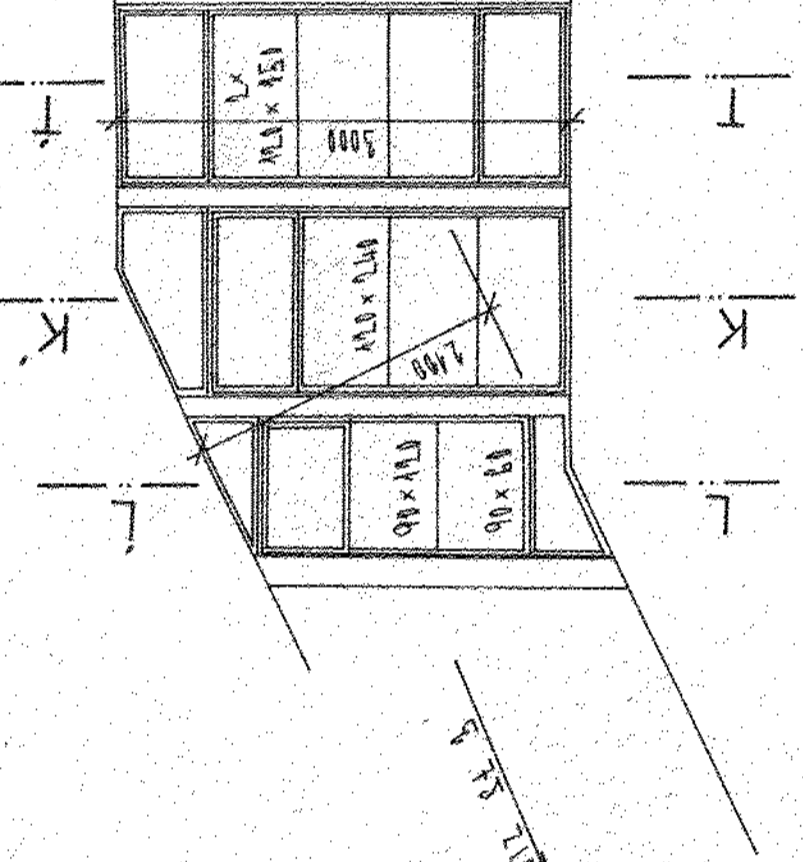


5. NÁSTUPNÍŠTĚ - STĚNA St 3

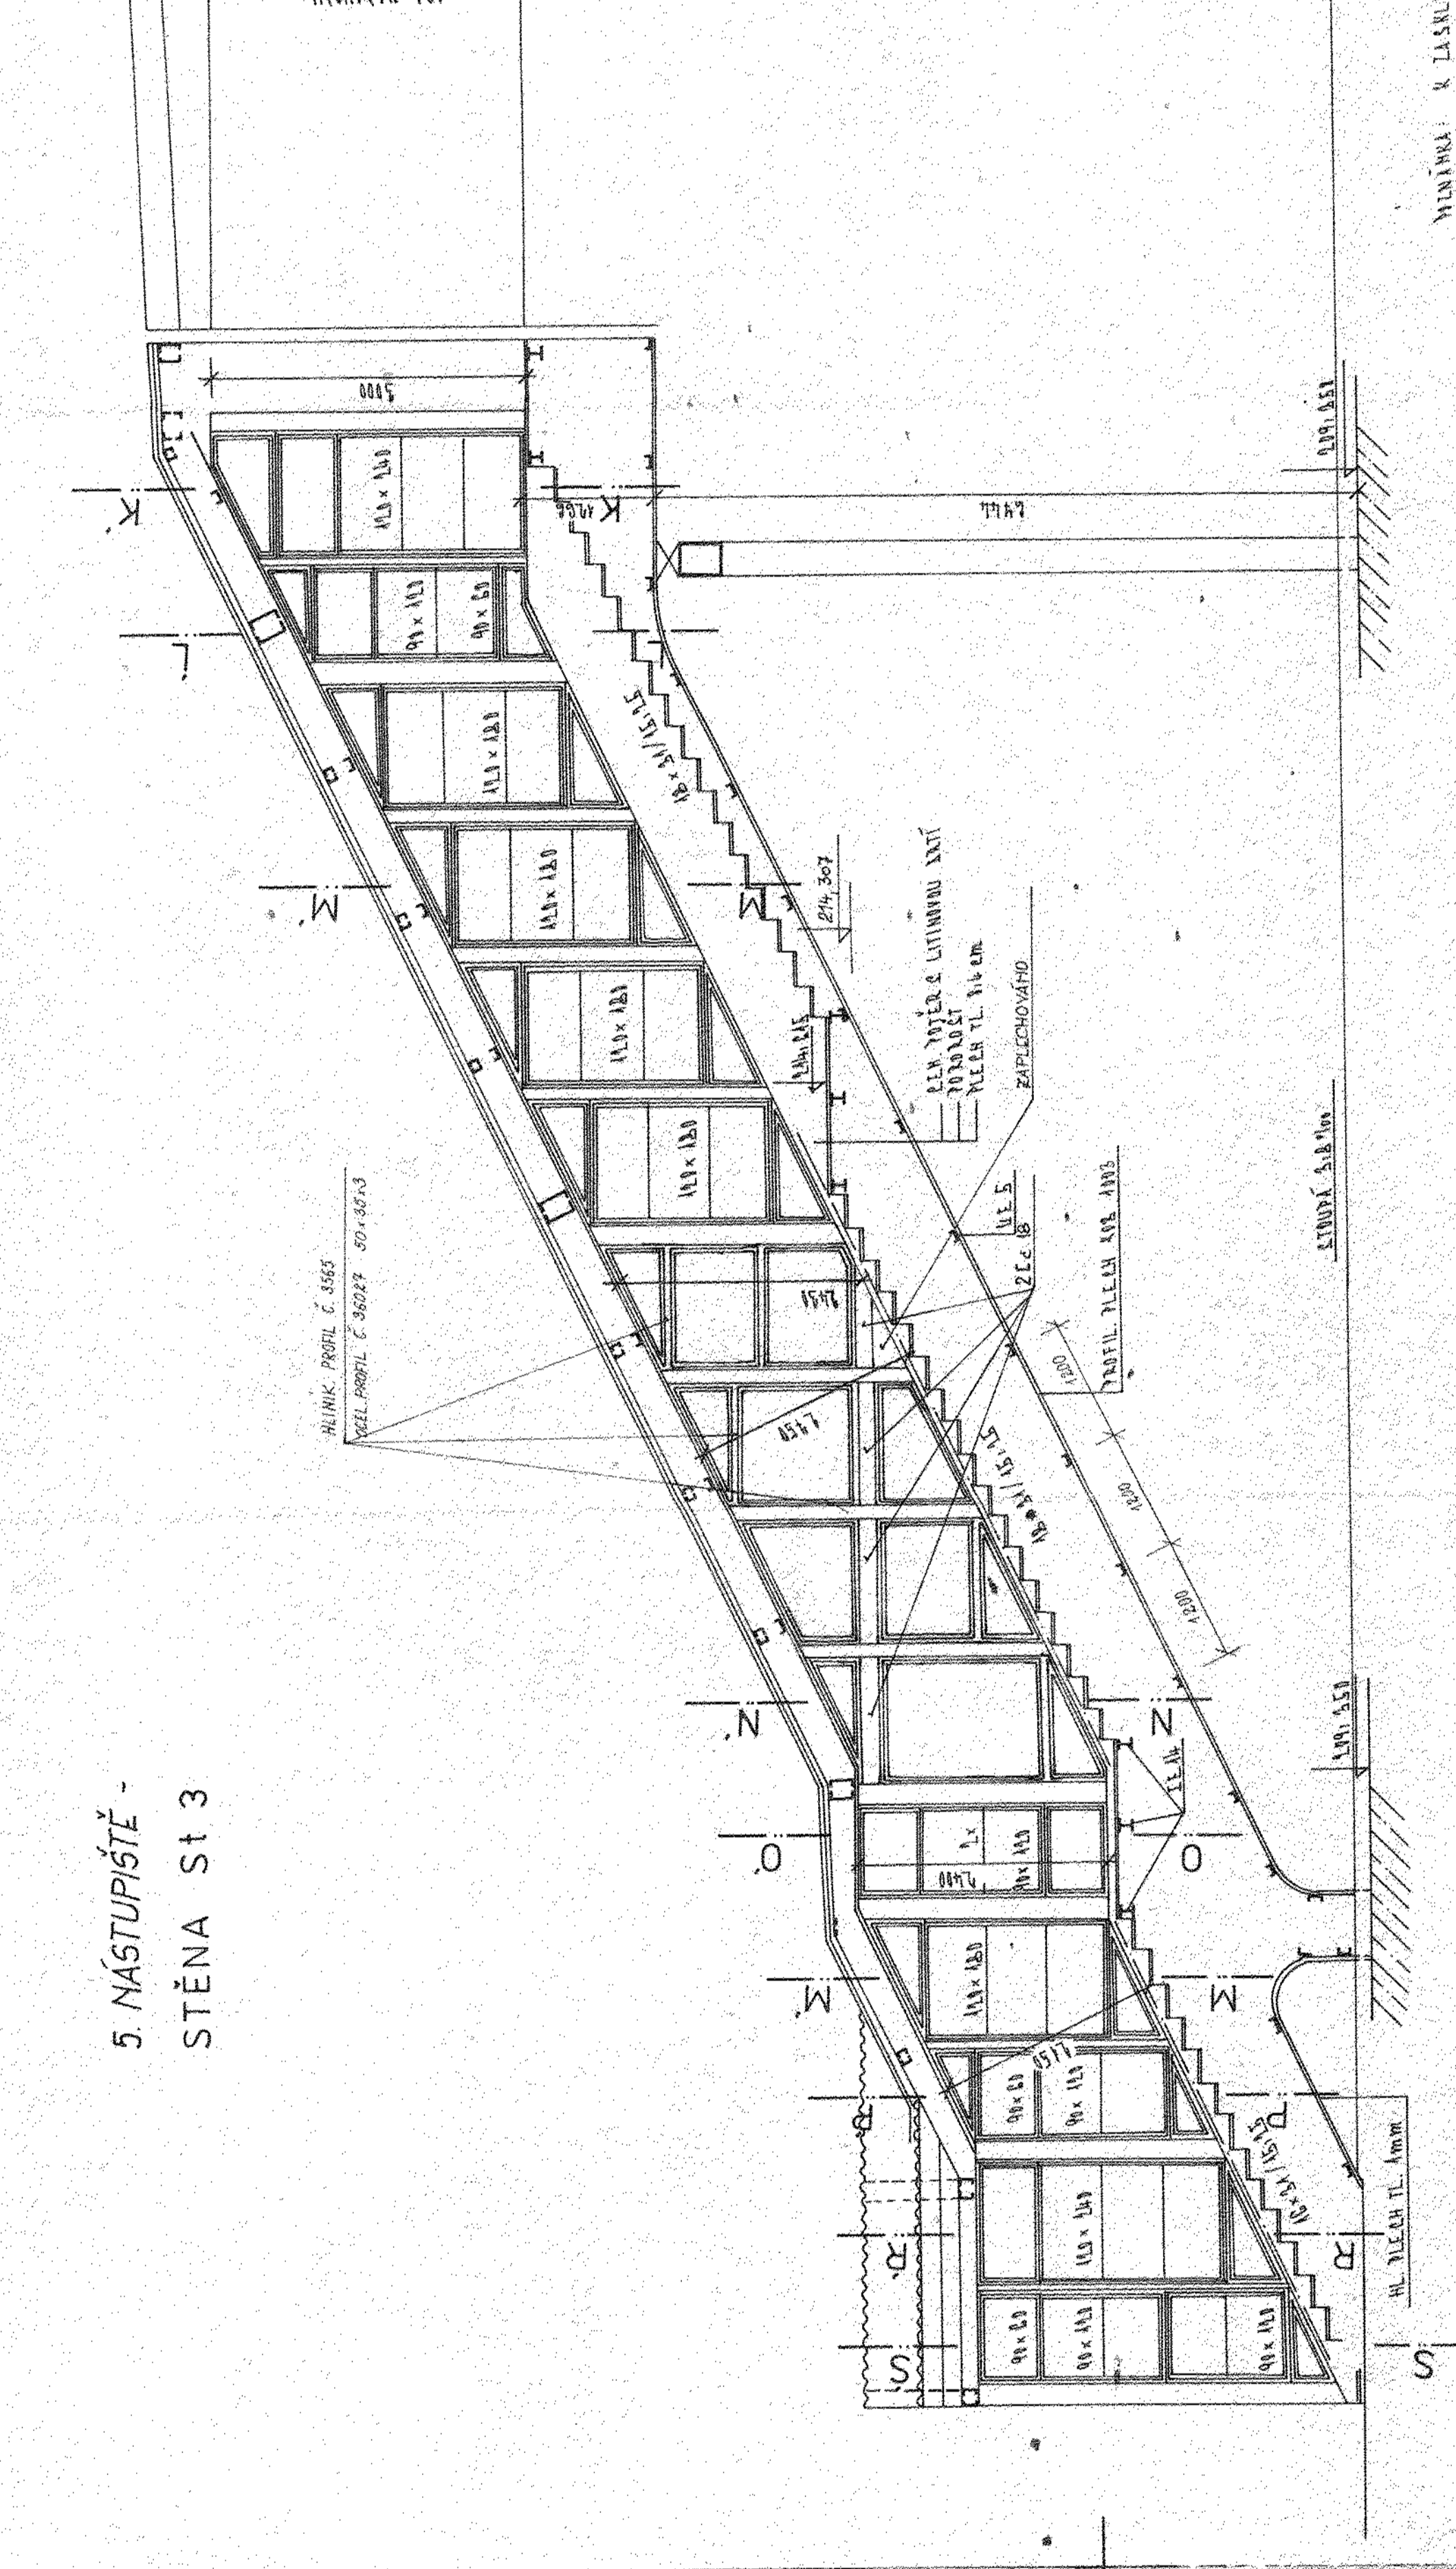


4. NÁSTUPNÍŠTĚ - STĚNA St 4

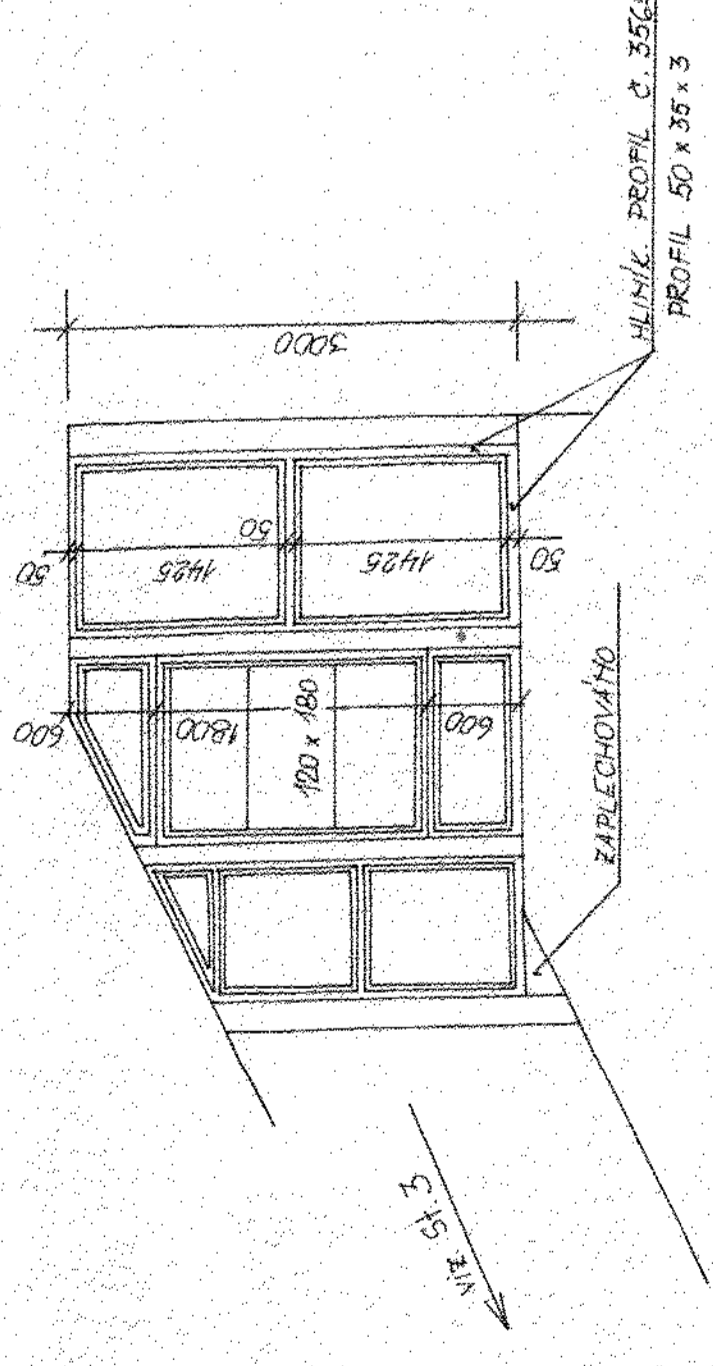


4. NÁSTUPNÍŠTĚ - STĚNA St 3

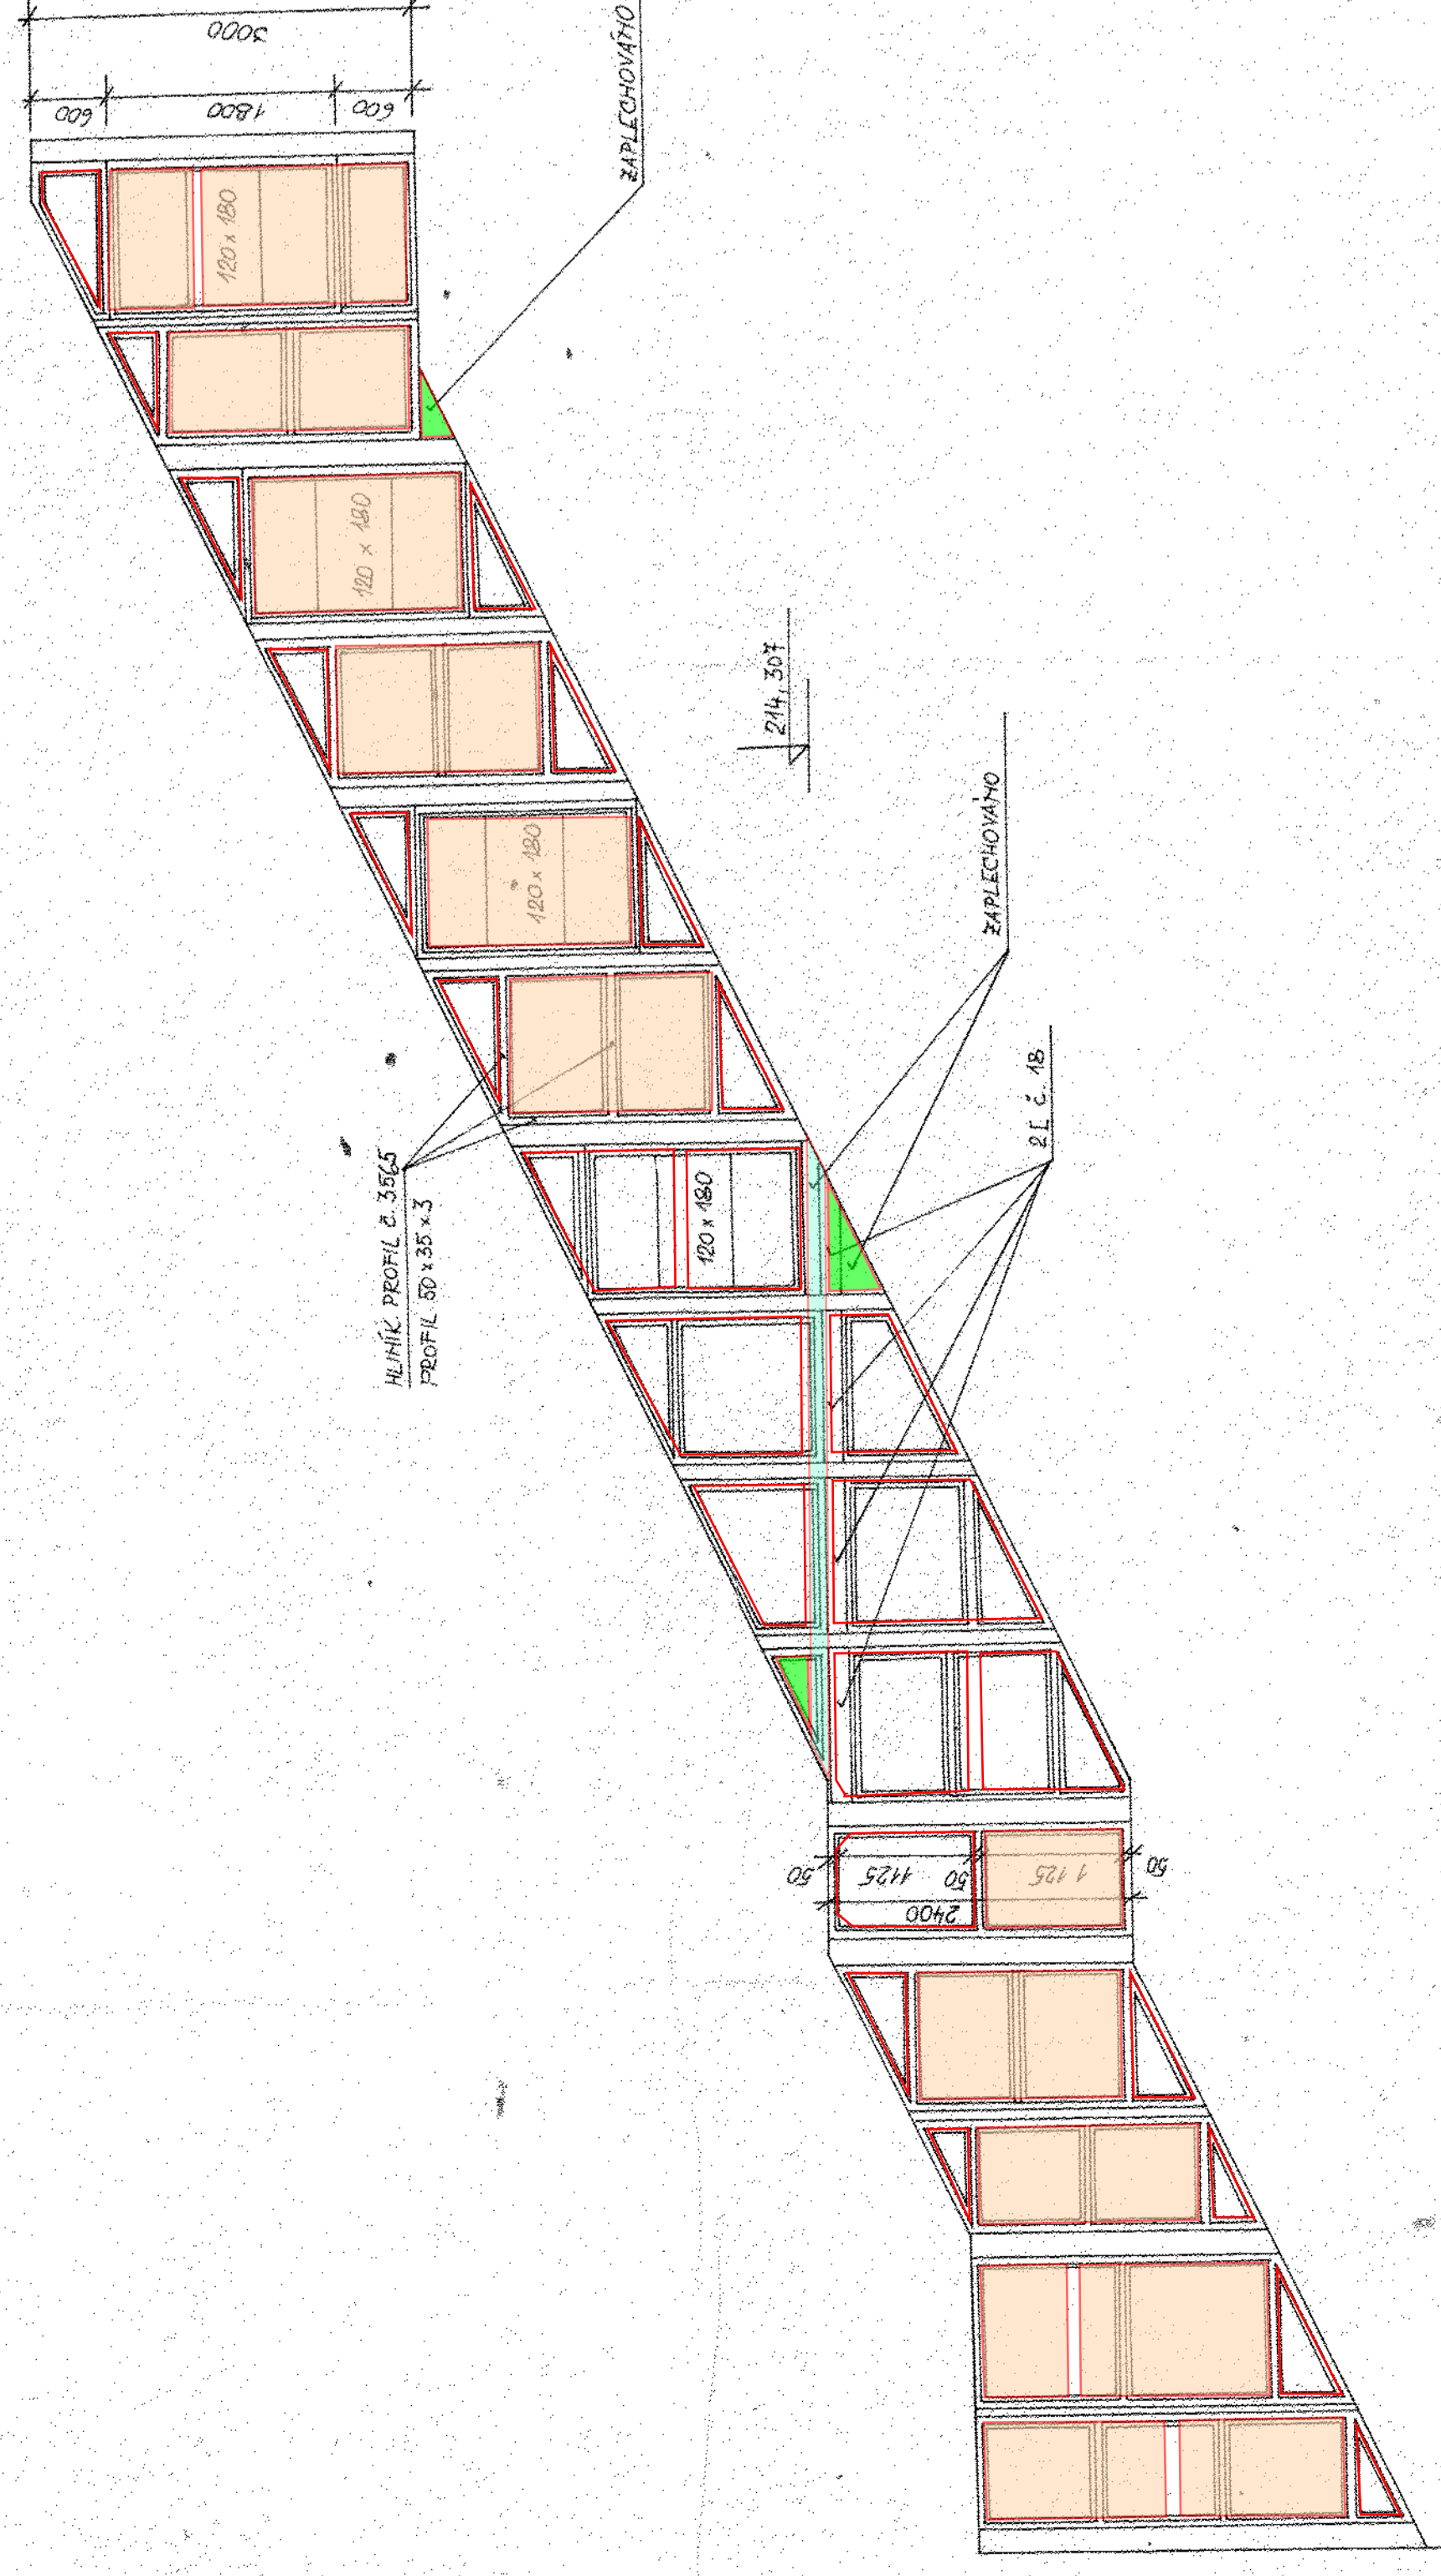


ŘEZ K-K'

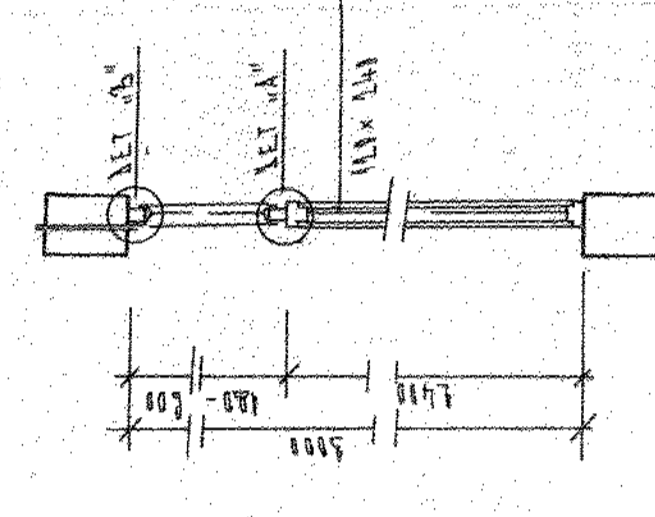


ŘEZ L-L'

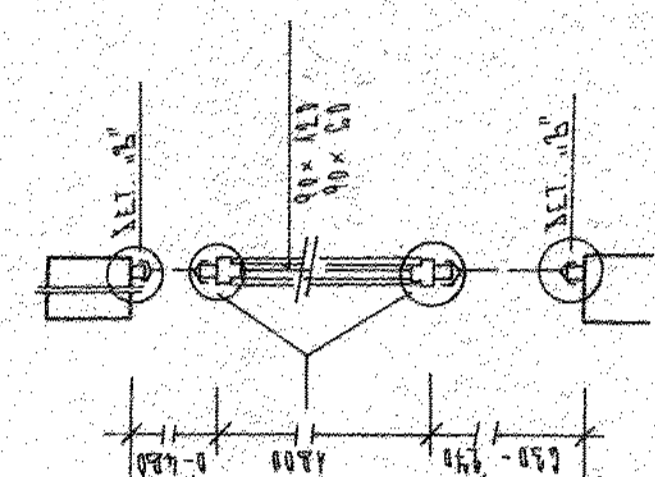


ŘEZ N-N'

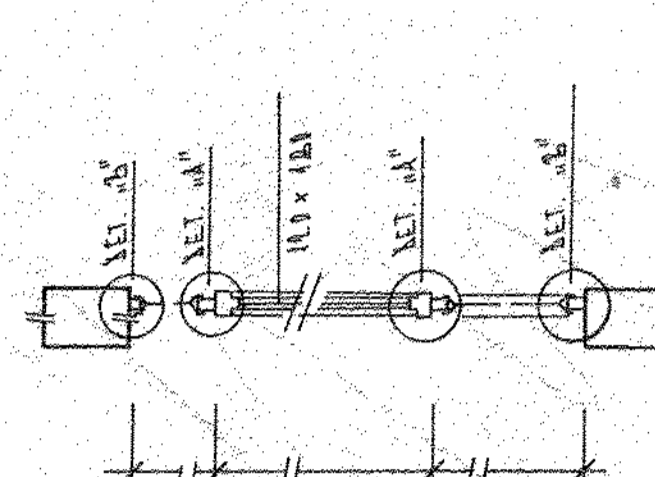


ŘEZ S-S'

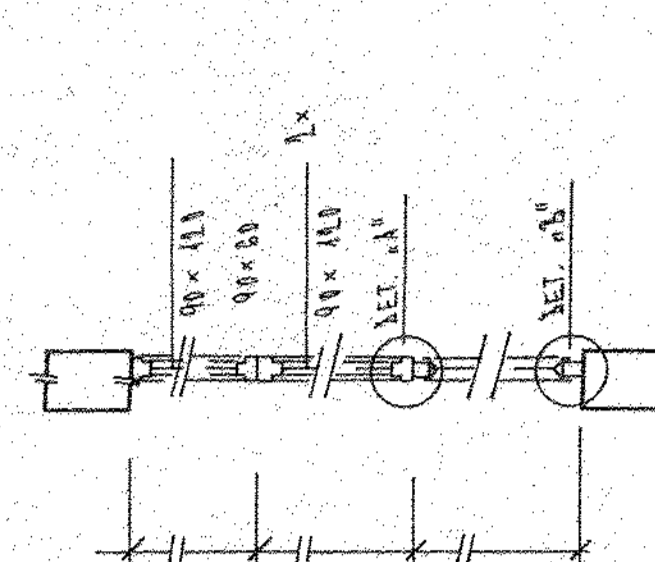


ŘEZ M-M'

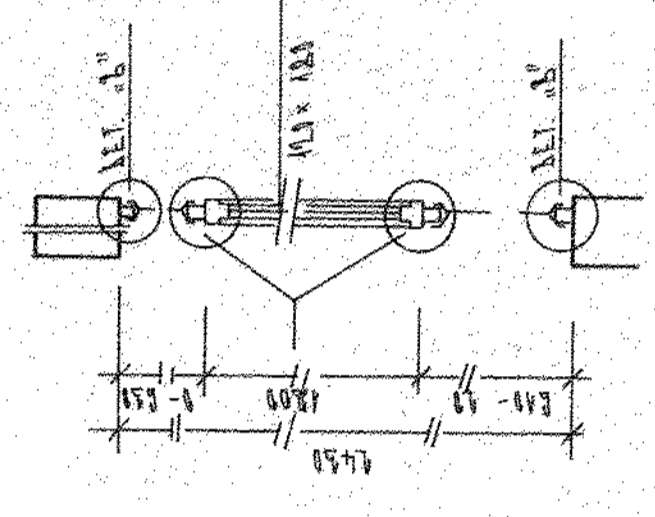


ŘEZ P-P'

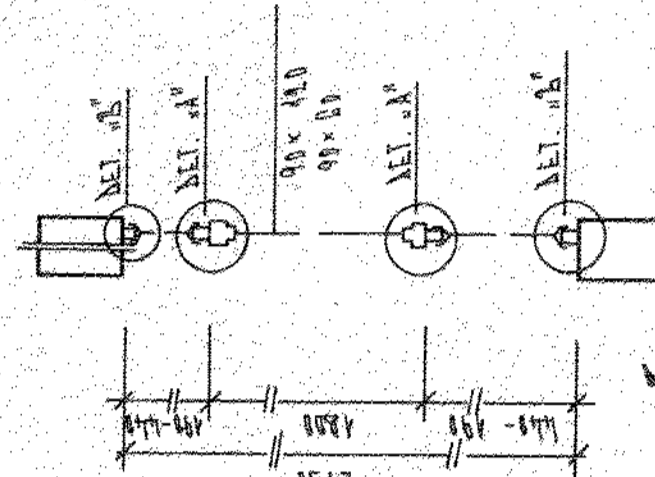


ŘEZ O-O'

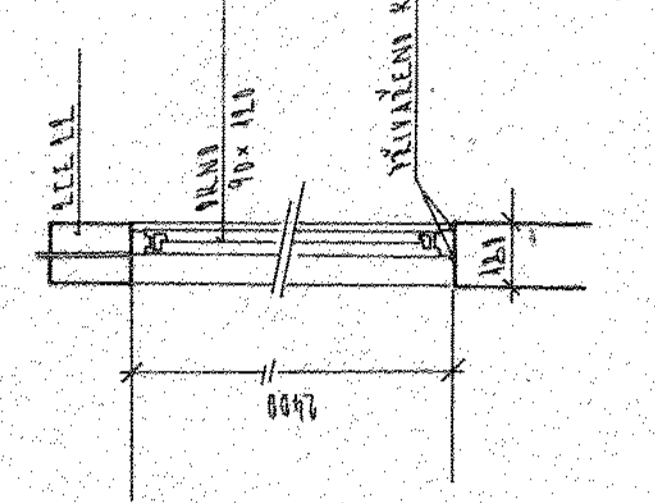


ŘEZ T-T'

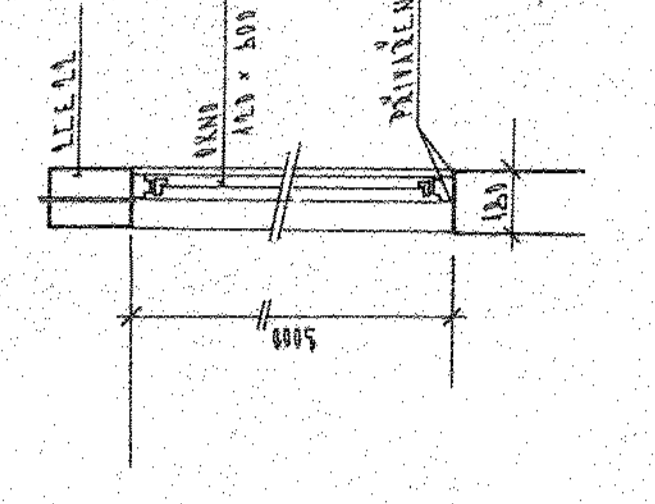

ŘEZ R-R'

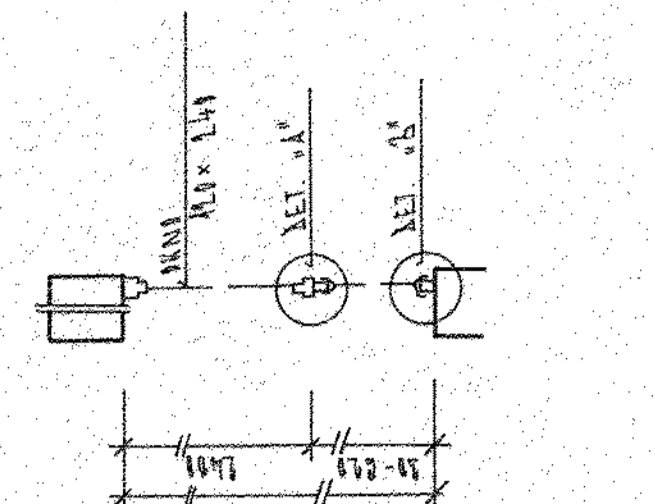

DETAIL SCHODŮ

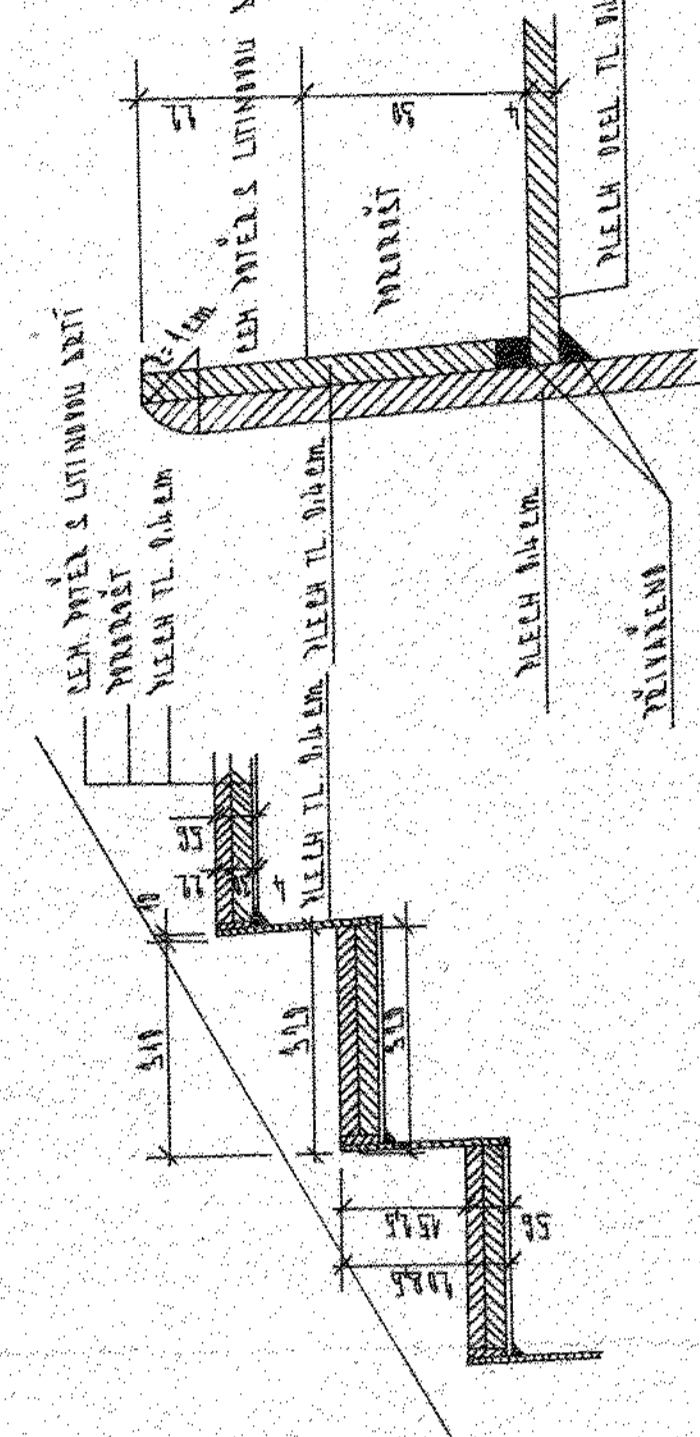

VLÍČEK V. 55 HL. VEŘEŠ. 5.4

OVĚŘENÝ MATERIÁL

VÝPIS MATERIÁLU
PRO UPRAVDNÝ ČER


ČSD - Střední Praha

OPRÁVNĚNÍ
PROJEKTOVÁNÍ

PROJEKTANT
J. V. P.








Ověřovací doložka změny datového formátu dokumentu podle § 69a zákona č. 499/2004 Sb.

Doložka číslo: 720383

Původní datový formát: application/pdf

UUID původní komponenty: 0e3a5c93-caef-4572-ab68-013f412a1840

Jméno a příjmení osoby, která změnu formátu dokumentu provedla:

System ERMS (zpracovatel dokumentu Pavlína BAUEROVÁ)

Subjekt, který změnu formátu provedl: Správa železnic, státní organizace

Datum vyhotovení ověřovací doložky: 23.04.2020 11:14:06



97458662-b784-4d86-8652-b247933634fc