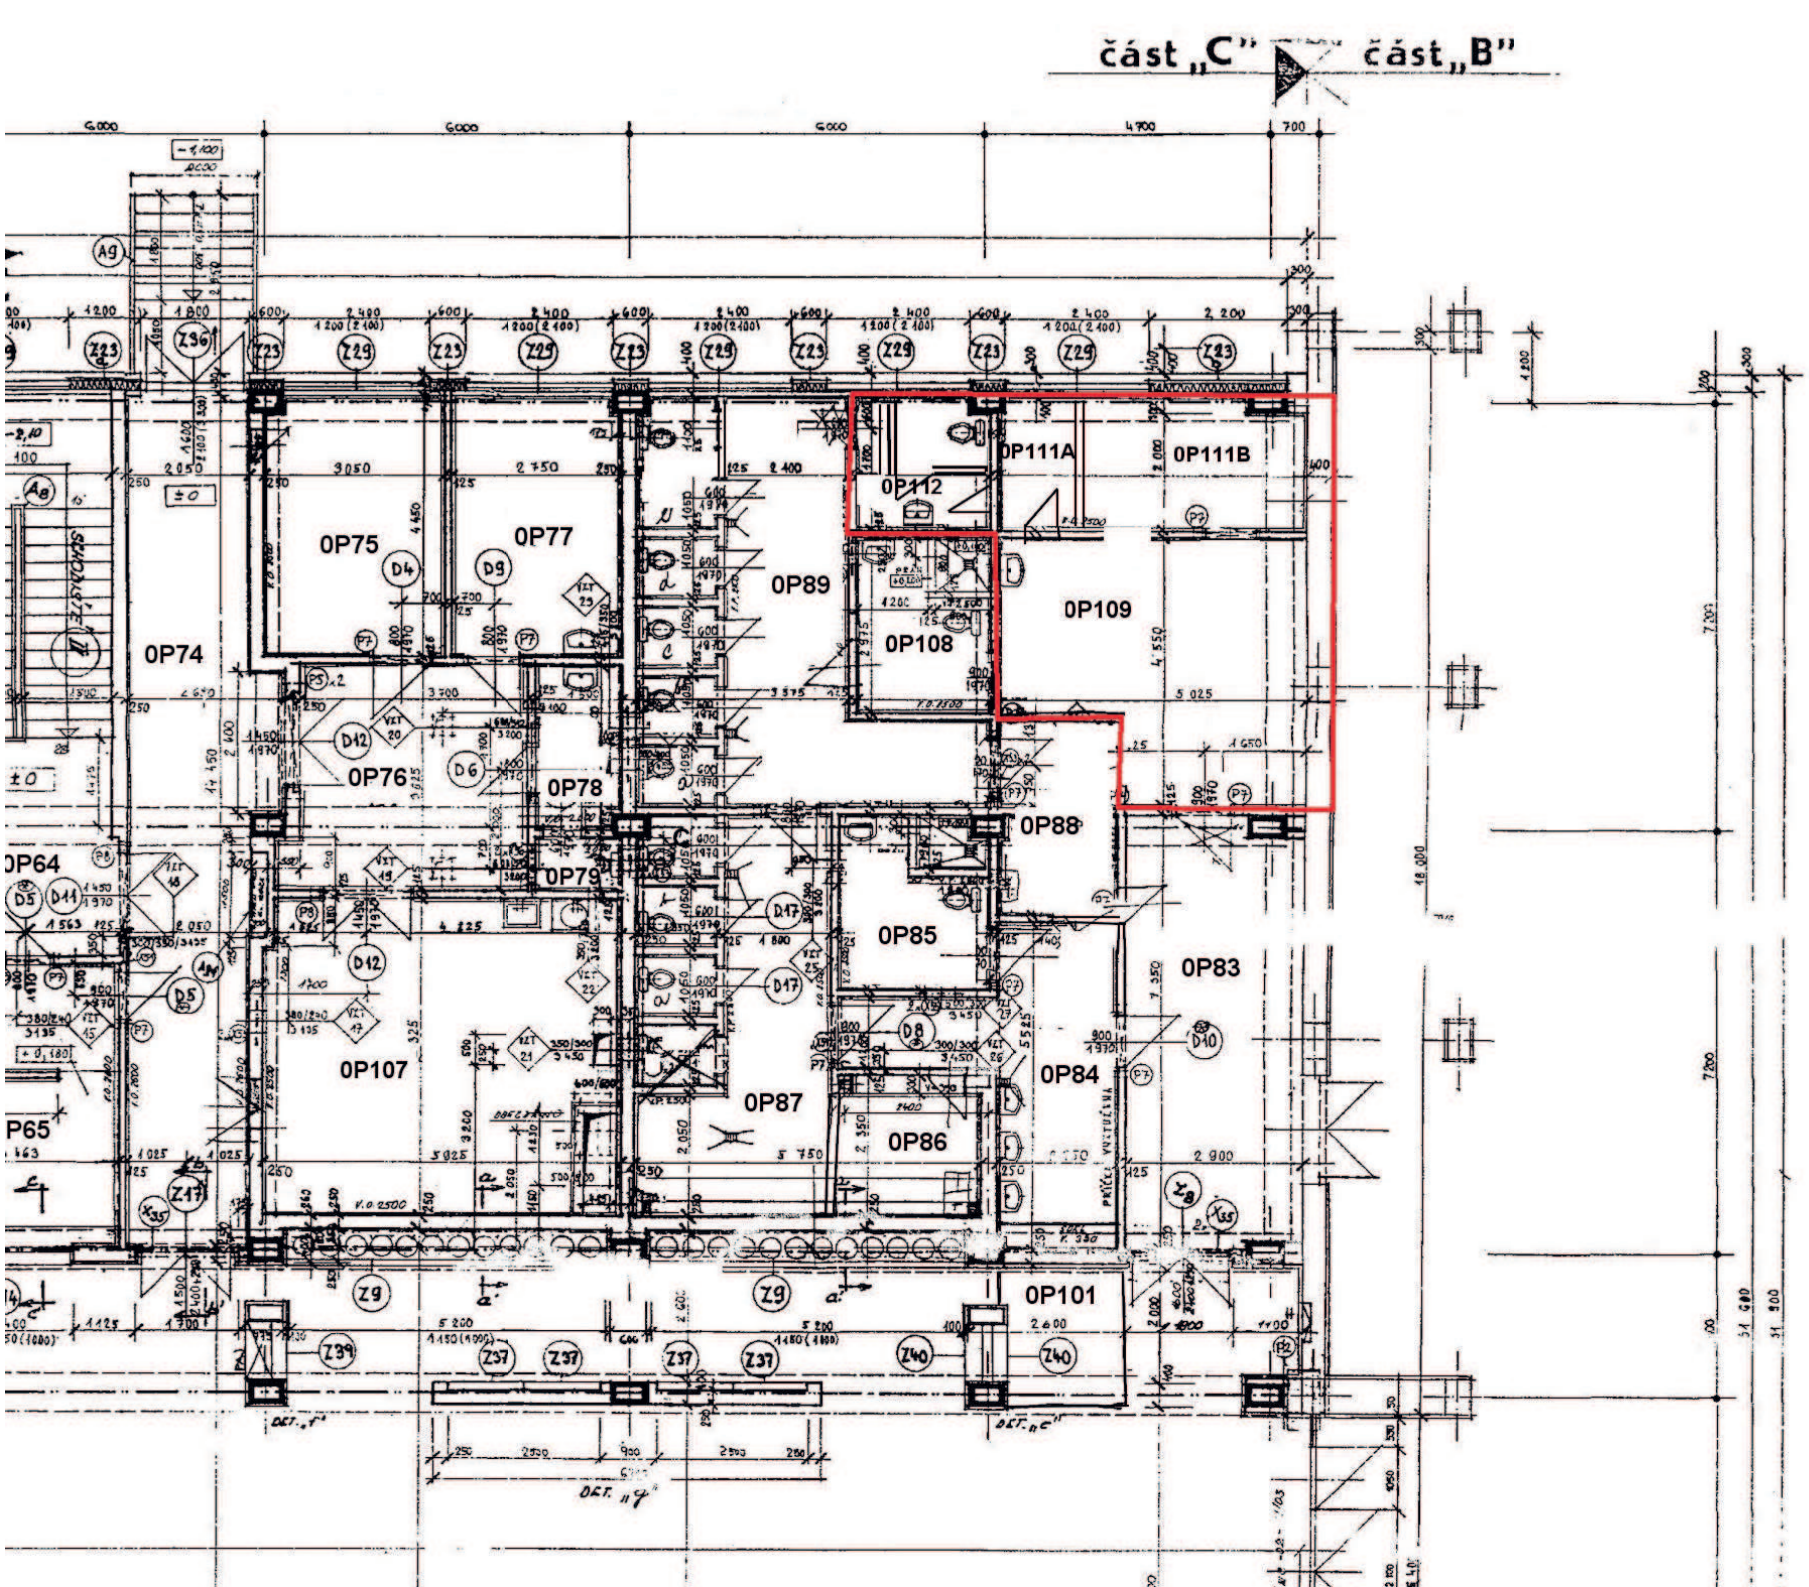
část „C"
část „B"
0P111A
0P111B
0P112
0P109
0P108
0P89
0P75
0P77
0P74
0P76
0P78
0P88
0P79
0P85
0P83
0P84
0P107
0P87
0P86
0P101
0P64
0P65
SCHODIŠTĚ II