

SMLOUVA O BUDOUCÍ SMLOUVĚ O ZŘÍZENÍ VĚCNÉHO BŘEMENE

kteřou dne, měsíce a roku níže uvedeného uzavřeli dle ust. § 50a zákona č. 40/1964 Sb., občanský zákoník, ve znění pozdějších předpisů,

Město Prostějov, se sídlem Prostějov, nám. T. G. Masaryka 12-14, PSČ 796 01, IČ: 002 88 659, DIČ CZ00288659, zastoupené místostarostou města Mgr. Vlastimilem Uchytilem,
(jako budoucí zavázaný z věcného břemene)

a

RIO Media a.s., se sídlem Praha 9, Libeň, Kovanecká 30/2124, PSČ 190 00, IČ: 282 16 733, DIČ CZ28216733, zastoupená Ing. Tomášem Wunschem, na základě plné moci ze dne 13.6.2008, zapsaná v obchodním rejstříku vedeném Městským soudem v Praze v oddíle B, vložka 13521,
(jako budoucí oprávněný z věcného břemene)

takto:

I.

Budoucí zavázaný z věcného břemene je výlučným vlastníkem pozemků p.č. 110/30, p.č. 242/1, p.č. 479/1, p.č. 238/2, p.č. 236/3, p.č. 454 a p.č. 233/2, vše v k.ú. Krasice, zapsaných v katastru nemovitostí Katastrálního úřadu pro Olomoucký kraj na LV č. 10001 pro k.ú. Krasice, obec Prostějov, a pozemků p.č. 2403/14, p.č. 8159, p.č. 2403/15, p.č. 2417/8, p.č. 2403/16, p.č. 2415/5, p.č. 2401/5, p.č. 2401/3, p.č. 2405/1, p.č. 6083/45, p.č. 6083/43, p.č. 6083/50, p.č. 6079/14, p.č. 6078/14, p.č. 6083/2, p.č. 3631/1, p.č. 3631/47, p.č. 6741/1, p.č. 3631/34, p.č. 3631/33, p.č. 3631/29, p.č. 3631/48, p.č. 6055/50, p.č. 6055/44, p.č. 6083/39, p.č. 6231/45, p.č. 2493/1, p.č. 2710/8 a p.č. 6736/8, vše v k.ú. Prostějov, zapsaných v katastru nemovitostí Katastrálního úřadu pro Olomoucký kraj na LV č. 10001 pro k.ú. Prostějov, obec Prostějov.

II.

Budoucí oprávněný z věcného břemene hodlá vybudovat na částech pozemků uvedených v čl. I této smlouvy stavbu podzemního komunikačního vedení veřejné komunikační sítě (optického kabelu + technologických skříní), která má být označena dle předložené projektové dokumentace jako „**RIO MEDIA Prostějov, upgrade – technologické skříně**“ a „**RIO MEDIA Prostějov, upgrade-přípojné vedení**“.
Plánované umístění podzemního komunikačního vedení veřejné komunikační sítě (optického kabelu + technologických skříní) je vyznačeno ve 12 situačních mapách, která jsou nedílnou součástí této smlouvy.

III.

Smluvní strany s vzájemně zavazují, že do 1 měsíce ode dne, kdy budoucí oprávněný z věcného břemene předloží budoucímu zavázanému z věcného břemene zastoupenému Odborem správy majetku města Městského úřadu v Prostějově geometrické plány, kterými bude vyznačen rozsah věcného břemene spočívajícího v právu zřídit a provozovat podzemní komunikační vedení veřejné komunikační sítě (optický kabel + technologické skříně) v souladu s ustanovením § 104 odst. 1 písm. a) zákona č. 127/2005 Sb., o elektronických komunikacích a o změně některých souvisejících zákonů (zákon o elektronických komunikacích), v platném znění, na pozemcích uvedených v čl. I této smlouvy (s tím, že rozsah věcného břemene bude zahrnovat i zakreslení ochranného pásma podzemního komunikačního vedení veřejné komunikační sítě), a znalecký posudek s oceněním výše uvedeného věcného břemene, uzavřou spolu smlouvu o zřízení věcného břemene následujícího znění:

Smlouva o zřízení věcného břemene

uzavřená dnešního dne, měsíce a roku dle § 151n a násl. zákona č. 40/1964 Sb., občanský zákoník, ve znění pozdějších předpisů, mezi následujícími smluvními stranami:

Město Prostějov, se sídlem Prostějov, nám. T. G. Masaryka 12-14, PSČ: 796 01, IČ: 002 88 659, DIČ CZ00288659, zastoupené místostarostou města Mgr. Vlastimilem Uchytilem,
(jako zavázaný z věcného břemene)

a

RIO Media a.s., se sídlem Praha 9, Libeň, Kovanecká 30/2124, PSČ 190 00, IČ: 282 16 733, DIČ CZ28216733, zastoupená Ing. Tomášem Wunschem, na základě plné moci ze dne 13.6.2008, zapsaná v obchodním rejstříku vedeném Městským soudem v Praze v oddíle B, vložka 13521
(jako oprávněný z věcného břemene)

I.

Zavázaný z věcného břemene je v souladu s nabývacími tituly uvedenými v části E LV č. 10001 pro k.ú. Krasice, obec Prostějov, výlučným vlastníkem pozemků p.č. 110/30, p.č. 242/1, p.č. 479/1, p.č. 238/2, p.č. 236/3, p.č. 454 a p.č. 233/2, vše v k.ú. Krasice, zapsaných v katastru nemovitostí Katastrálního úřadu pro Olomoucký kraj na LV č. 10001 pro k.ú. Krasice, obec Prostějov, a v souladu s nabývacími tituly uvedenými v části E LV č. 10001 pro k.ú. Prostějov, obec Prostějov, výlučným vlastníkem pozemků p.č. 2403/14, p.č. 8159, p.č. 2403/15, p.č. 2417/8, p.č. 2403/16, p.č. 2415/5, p.č. 2401/5, p.č. 2401/3, p.č. 2405/1, p.č. 6083/45, p.č. 6083/43, p.č. 6083/50, p.č. 6079/14, p.č. 6078/14, p.č. 6083/2, p.č. 3631/1, p.č. 3631/47, p.č. 6741/1, p.č. 3631/34, p.č. 3631/33, p.č. 3631/29, p.č. 3631/48, p.č. 6055/50, p.č. 6055/44, p.č. 6083/39, p.č. 6231/45, p.č. 2493/1, p.č. 2710/8 a p.č. 6736/8, vše v k.ú. Prostějov, zapsaných v katastru nemovitostí Katastrálního úřadu pro Olomoucký kraj na LV č. 10001 pro k.ú. Prostějov, obec Prostějov.

II.

Zavázaný z věcného břemene zřizuje touto smlouvou na částech pozemků uvedených v čl. I této smlouvy vyznačených geometrickými plány č. ze dne a č. ze dne, které jsou nedílnou součástí této smlouvy, věcné břemeno spočívající v právu zřídit a provozovat podzemní komunikační vedení veřejné komunikační sítě (optický kabel + technologické skříně) v souladu s ustanovením § 104 odst. 1 písm. a) zákona č. 127/2005 Sb., o elektronických komunikacích a o změně některých souvisejících zákonů (zákon o elektronických komunikacích), v platném znění, ve prospěch oprávněného z věcného břemene.

Oprávněný z věcného břemene právo odpovídající tomuto věcnému břemeni přijímá a zavázaný z věcného břemene je toto právo povinen strpět.

III.

1. Věcné břemeno uvedené v čl. II. této smlouvy se zřizuje na dobu neurčitou a úplatně za jednorázovou úhradu stanovenou znaleckým posudkem č. zpracovaným znalcem dne ve výši Kč (slovy:) navýšenou o daň z přidané hodnoty podle platné sazby ke dni uskutečnění zdanitelného plnění. Ke dni účinnosti této smlouvy činí sazba daně z přidané hodnoty 19 %.
2. Oprávněný z věcného břemene se zavazuje zaplatit úhradu za zřízení věcného břemene plus DPH v celkové výši Kč zavázanému z věcného břemene na jeho účet č.ú. 19-1505517309/0800, variabilní symbol, vedený u České spořitelny a.s., pobočka Prostějov, do 14 dnů ode dne podpisu této smlouvy. Za termín zaplacení se považuje den připsání finančních prostředků na účet zavázaného z věcného břemene. Po provedení úhradě bude zaslán oprávněnému z věcného břemene daňový doklad na přijatou platbu.
3. Datum uskutečnění zdanitelného plnění nastává u zřízení práva odpovídajícího věcnému břemeni ke dni provedení vkladu práva do katastru nemovitostí. Ke dni uskutečnění zdanitelného plnění bude oprávněnému z věcného břemene vystaven zavázaným z věcného břemene řádný daňový doklad.

IV.

1. Veškeré náklady spojené s umístěním a provozováním podzemního komunikačního vedení veřejné komunikační sítě (optického kabelu + technologických skříní) na pozemcích uvedených v čl. I této smlouvy a zajištěním běžné údržby, provozu a odstraňováním poruch na tomto zařízení se zavazuje hradit oprávněný z věcného břemene.
2. Oprávněný z věcného břemene je povinen písemně oznámit zavázanému z věcného břemene zastoupenému Odborem správy majetku města Městského úřadu v Prostějově každý vstup na jeho nemovitosti uvedené v čl. I této smlouvy, ke kterému je oprávněn z této smlouvy, a to před vstupem na tyto nemovitosti nebo bez zbytečného prodlení po vstupu na ně z důvodu odstranění havárie.
3. Oprávněný z věcného břemene se zavazuje šetřit co nejvíce majetek zavázaného z věcného břemene a v případě výkopových či jiných stavebních prací na pozemcích uvedených v čl. I této smlouvy v souvislosti s výstavbou, údržbou nebo opravami podzemního komunikačního vedení veřejné komunikační sítě (optického kabelu + technologických skříní) se zavazuje uvést tyto pozemky do stavu, v jakém byly před započatím prací, či do řádného stavu.
4. V případě porušení některé z podmínek uvedených v odst. 2 a 3 tohoto článku se oprávněný z věcného břemene zavazuje nahradit zavázanému z věcného břemene náklady spojené s uvedením pozemků uvedených v čl. I této smlouvy do řádného stavu a zaplatit smluvní pokutu ve výši 5.000 Kč v každém jednotlivém případě. Ujednání o smluvní pokutě nevylučuje uplatnění nároku zavázaného z věcného břemene na náhradu vzniklých škod v plné výši.
5. Zavázaný z věcného břemene se zavazuje na dotčených pozemcích v místě uložení komunikační sítě (optického kabelu + technologických skříní) a v jejím ochranném pásmu nezřizovat bez souhlasu oprávněného z věcného břemene, případně rozhodnutí příslušného stavebního úřadu (bude-li ho zákon vyžadovat), jakékoliv stavby, nevysazovat bez souhlasu oprávněného z věcného břemene trvalé porosty a nevykonávat jiné činnosti, které by podstatně omezily přístup ke stavbě podzemního komunikačního vedení veřejné komunikační sítě (optického kabelu + technologických skříní), nebo které by mohly ohrozit bezpečnost a spolehlivost jeho plynulého provozování.
6. Zavázaný z věcného břemene bere na vědomí, že oprávněný z věcného břemene je oprávněn výkon svých práv vyplývajících z věcného břemene zajišťovat prostřednictvím třetích osob.

V.

Oprávněný z věcného břemene nabude právo odpovídající věcnému břemenu dle této smlouvy vkladem do katastru nemovitostí Katastrálního úřadu pro Olomoucký kraj.

Správní poplatek spojený s podáním návrhu na povolení vkladu práva odpovídajícího věcnému břemenu dle této smlouvy do katastru nemovitostí Katastrálního úřadu pro Olomoucký kraj včetně nákladů na vyhotovení geometrických plánů, kterými jsou zaměřeny hranice věcného břemene dle této smlouvy, a náklady na zpracování znaleckého posudku na ocenění věcného břemene dle této smlouvy se zavazuje uhradit oprávněný z věcného břemene.

VI.

O uzavření této smlouvy rozhodl v souladu se zákonem č. 128/2000 Sb., o obcích (obecní zřízení), ve znění pozdějších předpisů, Odbor správy majetku města Městského úřadu v Prostějově na svém jednání konaném dne 20.03.2009 usnesením č. 2009/063. Působnost rozhodovat o tomto právním úkonu svěřila Odboru správy majetku města Městského úřadu v Prostějově Rada města Prostějova na své schůzi konané dne 04.11.2003 usnesením č. 3996.

VII.

1. Tato smlouva je vyhotovena v osmi vyhotoveních majících platnost originálu.
2. Všechny podepsané stejnopisy této smlouvy (na jednom vyhotovení budou úředně nebo notářsky ověřené podpisy zástupců oprávněného z věcného břemene) budou spolu se dvěma podepsanými návrhy na vklad v držení zavázaného z věcného břemene.
3. Zavázaný z věcného břemene předloží podepsanou smlouvu o zřízení věcného břemene ve čtyřech vyhotoveních Katastrálnímu úřadu pro Olomoucký kraj, Katastrálnímu pracovišti Prostějov, spolu s návrhem na vklad práva odpovídajícího věcnému břemenu dle této smlouvy do katastru nemovitostí, a to ve lhůtě do 10 pracovních dnů po připsání úhrady za zřízení věcného břemene dle této smlouvy na účet zavázaného z věcného břemene a předání kolkové známky v hodnotě správního poplatku oprávněným z věcného břemene zavázanému z věcného břemene.
4. Oprávněný z věcného břemene obdrží po podání návrhu na vklad práva odpovídajícího věcnému břemenu dle této smlouvy do katastru nemovitostí ze strany zavázaného z věcného břemene jedno vyhotovení této smlouvy a tři vyhotovení této smlouvy včetně návrhu na vklad opatřeného podacím razítkem Katastrálního úřadu pro Olomoucký kraj, Katastrálního pracoviště Prostějov, si ponechá zavázaný z věcného břemene.

VIII.

V případě, že úhrada za zřízení věcného břemene dle čl. III. této smlouvy nebude připsána na účet zavázaného z věcného břemene a kolkové známky v hodnotě správního poplatku nebudou předány zavázanému z věcného břemene ve lhůtě do 1 měsíce ode dne podpisu této smlouvy, pozbývá tato smlouva uplynutím výše uvedené lhůty platnosti a účinnosti.

IX.

Pokud není v této smlouvě výslovně uvedeno jinak, řídí se vzájemné smluvní vztahy účastníků této smlouvy Občanským zákoníkem.

Jakékoliv změny nebo doplňky této smlouvy lze činit jen písemnou dohodou obou smluvních stran.

Obě smluvní strany shodně prohlašují, že si tuto smlouvu před jejím podpisem přečetly a že byla uzavřena dobrovolně, po vzájemném projednání, na základě jejich pravé a svobodné vůle, určitě, vážně a srozumitelně, nikoliv pod nátlakem nebo v tisni za nápadně nevýhodných podmínek.


Tato smlouva nabývá platnosti a účinnosti dnem jejího podpisu oběma smluvními stranami.

Smluvní strany souhlasí s obsahem této smlouvy a na důkaz toho připojují níže své vlastnoruční podpisy.

V Prostějově dne

za město Prostějov:

za společnost RIO Media a.s.:

 

místostarosta města Prostějova

.....
Ing. Tomáš Wunsch
(na základě plné moci)

IV.

1. Budoucí oprávněný z věcného břemene se zavazuje předložit budoucímu zavázanému z věcného břemene na Odboru správy majetku města Městského úřadu v Prostějově geometrické plány, kterými bude vyznačen rozsah věcného břemene spočívajícího v právu zřídit a provozovat podzemní komunikační vedení veřejné komunikační sítě (optického kabelu + technologických skříní) v souladu s ustanovením § 104 odst. 1 písm. a) zákona č. 127/2005 Sb., o elektronických komunikacích a o změně některých souvisejících zákonů (zákon o elektronických komunikacích), v platném znění, na pozemcích uvedených v čl. I této smlouvy, nejpozději do 2 měsíců ode dne dokončení stavby podzemního komunikačního vedení veřejné komunikační sítě (optického kabelu + technologických skříní) uvedené v čl. II této smlouvy.
2. V případě prodlení budoucího oprávněného z věcného břemene se splněním závazku uvedeného v odst. 1 tohoto článku se budoucí oprávněný z věcného břemene zavazuje zaplatit budoucímu zavázanému z věcného břemene smluvní pokutu ve výši 3.000 Kč za každý měsíc prodlení.
3. Budoucí oprávněný z věcného břemene se zavazuje, že do 10 dnů od ukončení stavby podzemního komunikačního vedení veřejné komunikační sítě (optického kabelu + technologických skříní) uvedené v čl. II této smlouvy, oznámí budoucímu zavázanému z věcného břemene zastoupenému Odborem správy majetku města Městského úřadu v Prostějově datum ukončení prací.
4. V případě prodlení budoucího oprávněného z věcného břemene se splněním závazku uvedeného v odst. 3 tohoto článku se budoucí oprávněný z věcného břemene zavazuje zaplatit budoucímu zavázanému z věcného břemene smluvní pokutu ve výši 100 Kč za každý den prodlení.
5. Smluvní strany se zavazují, že smlouva o zřízení věcného břemene uvedená v čl. III této smlouvy bude uzavřena nejpozději do 3 měsíců ode dne dokončení stavby podzemního komunikačního vedení veřejné komunikační sítě (optického kabelu + technologických skříní) uvedené v čl. II této smlouvy.
6. Budoucí oprávněný z věcného břemene se zavazuje v případě, že nebude podmínka uvedená v odst. 5 tohoto článku splněna z důvodů na straně budoucího oprávněného z věcného břemene, zaplatit budoucímu zavázanému z věcného břemene smluvní pokutu ve výši 10.000 Kč.
7. Smluvní strany se dohodly, že jednorázová úplata za zřízení věcného břemene bude stanovena ve výši dle znaleckého posudku, jehož vyhotovení zajistí budoucí oprávněný z věcného břemene, plus DPH. Budoucí oprávněný z věcného břemene se zavazuje zaplatit celou úplatu za zřízení věcného břemene před podáním návrhu na vklad práva odpovídajícího věcnému břemenu do katastru nemovitostí.
8. Budoucí oprávněný z věcného břemene se zavazuje v případě, že dojde při výstavbě podzemního komunikačního vedení veřejné komunikační sítě (optického kabelu + technologických skříní) k uzavření smlouvy o převzetí investorské činnosti mezi budoucím oprávněným z věcného břemene a třetím subjektem, písemně informovat budoucího zavázaného z věcného břemene zastoupeného Odborem správy majetku města Městského úřadu v Prostějově nejpozději do 10 kalendářních dnů ode dne uzavření smlouvy o převodu investorské činnosti o této skutečnosti a zavazuje se smluvně zavázat v rámci smlouvy o převzetí investorské činnosti nového investora k uzavření smlouvy o zřízení věcného břemene spočívajícího v právu zřídit a provozovat předmětné podzemní komunikačního vedení veřejné komunikační sítě (optický kabel + technologické skříně) v souladu s ustanovením § 104 odst. 1 písm. a) zákona č. 127/2005 Sb., v platném znění, na pozemcích uvedených v čl. I této smlouvy s budoucím zavázaným z věcného břemene za podmínek uvedených ve smlouvě o zřízení věcného břemene uvedené v čl. III této smlouvy; v případě nesplnění některého ze závazků uvedených v tomto odstavci se budoucí oprávněný z věcného břemene zavazuje zaplatit budoucímu zavázanému z věcného břemene smluvní pokutu ve výši 5.000 Kč v každém jednotlivém případě.
9. Budoucí oprávněný z věcného břemene se zavazuje písemně informovat budoucího zavázaného z věcného břemene zastoupeného Odborem správy majetku města Městského úřadu v Prostějově nejpozději do 30 kalendářních dnů ode dne, kdy ke změně došlo, o změně své obchodní firmy, sídla nebo vlastníka komunikační sítě (optického kabelu + technologických skříní); v případě nesplnění některého ze závazků uvedených výše se budoucí oprávněný z věcného břemene zavazuje zaplatit budoucímu zavázanému z věcného břemene smluvní pokutu ve výši 1.000 Kč v každém jednotlivém případě.
10. Nebude-li podzemní komunikační vedení veřejné komunikační sítě (optického kabelu + technologických skříní) z jakýchkoliv důvodů na pozemcích uvedených v čl. I této smlouvy umístěno do 2 roků ode dne uzavření této smlouvy, závazek smluvních stran uzavřít smlouvu o zřízení věcného břemene uvedený v čl. III této smlouvy zanikne uplynutím výše uvedené lhůty.
11. Ujednání o smluvních pokutách uvedená v této smlouvě nevylučují uplatnění nároku budoucího zavázaného z věcného břemene na náhradu vzniklých škod v plné výši.

V.

1. O uzavření této smlouvy rozhodl v souladu se zákonem č. 128/2000 Sb., o obcích (obecní zřízení), ve znění pozdějších předpisů, Odbor správy majetku města Městského úřadu v Prostějově na svém jednání konaném dne 20.03.2009 usnesením č. 2009/063. Působnost rozhodovat o tomto právním úkonu svěřila Odboru správy majetku města Městského úřadu v Prostějově Rada města Prostějova na své schůzi konané dne 04.11.2003 usnesením č. 3996.
2. Pokud není v této smlouvě výslovně uvedeno jinak, řídí se vzájemné smluvní vztahy účastníků této smlouvy Občanským zákoníkem.
3. Jakékoliv změny nebo doplňky této smlouvy lze činit jen písemnou dohodou obou smluvních stran.

4. Smluvní strany shodně prohlašují, že si tuto smlouvu před jejím podpisem přečetly, že byla uzavřena dobrovolně, po vzájemném projednání, na základě jejich pravé a svobodné vůle, určitě, vážně a srozumitelně, nikoliv pod nátlakem nebo v tísní za nápadně nevýhodných podmínek.
5. Tato smlouva byla vyhotovena ve čtyřech vyhotoveních, z nichž jedno vyhotovení obdrží budoucí oprávněný z věcného břemene a tři vyhotovení budoucí zavázaný z věcného břemene.
6. Tato smlouva nabývá platnosti a účinnosti dnem jejího podpisu oběma smluvními stranami.
7. Znění smlouvy o zřízení věcného břemene uvedené v čl. III této smlouvy lze po dohodě smluvních stran změnit.
8. Podpisem této smlouvy oběma smluvními stranami vzniká budoucímu oprávněnému z věcného břemene právo zřídit podzemní komunikační vedení veřejné komunikační sítě (optický kabel + technologické skříně) na pozemcích uvedených v čl. I této smlouvy.
9. Práva a povinnosti vyplývající z této smlouvy přecházejí na právní nástupce smluvních stran.
10. Smluvní strany souhlasí s obsahem této smlouvy a na důkaz toho připojují níže své vlastnoruční podpisy.

V Prostějově dne0.1.-06-2009.....

za město Prostějov:

za společnost RIO Media a.s.:

.....
Mgr. Vlastimil Uchytíl
místostarosta města Prostějova

.....
Ing. Tomáš Wunsch
(na základě plné moci)

Plná moc

Culio Consulting a.s. založená a existující podle zákonů České republiky, se sídlem na adrese Olivova 4/2096, 110 00 Praha 1, Identifikační číslo 28216733, společnost zapsaná v obchodním rejstříku vedeném Městským soudem v Praze, oddíl B, vložce 13521 (dále „Zmocnitel“) jednající prostřednictvím jediného člena představenstva Daniela Zacha, tímto uděluje plnou moc panu:

Ing. Tomáši Wunschovi

bydliště: [REDACTED]

R.Č.: [REDACTED]

(dále „Zmocněnec“)

k zastupování Zmocnitel při jednání s dotčenými orgány státní správy a místní samosprávy a vlastníky nemovitostí souvisejícími s výstavbou telekomunikačních staveb a optických tras, zejména

- k zastupování Zmocnitel v územních řízeních, stavebních řízeních a kolaudačních řízeních na stavebních úřadech;
- k jednání s vlastníky dotčených nemovitostí ohledně zřízení věcných břemen, včetně uzavření příslušných smluv jménem Zmocnitel s vlastníky takových nemovitostí;
- k zastupování Zmocnitel v řízeních u katastrálních úřadů v souvislosti s vkladem příslušných věcných břemen do katastru nemovitostí;
- k převzetí veškerých souvisejících písemností pro Zmocnitel od orgánů státní správy a místní samosprávy, včetně avšak nejenom stavebních úřadů a katastrálních úřadů;
- k činění veškerých dalších potřebných úkonů při jednáních a řízeních, k podpisování a podávání veškerých nezbytných žádostí a návrhů a dalších listin, podávání opravných prostředků, přijímání pošty, vzdání se práva podat opravný prostředek, jakož i k dalším úkonům, které zmocněnec uzná za nezbytné a vhodné v souvislosti s výše popsaným zmocněním.

Zmocnitel uděluje tuto plnou moc podle § 33 zákona č. 500/2004 Sb., správní řád, v platném znění, pro období 15. 6. 2008 do 15.6. 2009.

Zmocněnec může k provedení jednotlivých úkonů v rozsahu této plné moci udělit odvozenou plnou moc další osobě.

V Praze dne 13.6.2008

Culio Consulting a.s.

[REDACTED]
Daniel Zach
Jediný člen představenstva

Tuto plnou moc přijímám v plném rozsahu
V Praze dne 13.6.2008

[REDACTED]
Ing. Tomáš Wunsch

Běžné číslo ověřovací knihy : 0 - 1196 / 2008
Ověřuji že: Daniel Zach, r.č. [redacted]

jehož osobní totožnost byla prokázána platným úředním
průkazem, tuto listinu přede mnou vlastnoručně podepsal.
V Praze dne : 13.6.2008

OVĚŘOVACÍ DOLOŽKA PRO VTDIMACI

Podle ověřovací knihy č. 0 - 1196 / 2008 z městské části Praha

počet stran 2/113/08

tematicky [redacted] /kopie*,

obsahuje 2

sepsáno v [redacted] latinou,

z čísla [redacted] je

je

osobní [redacted]*

o [redacted] se spisu*

je

o [redacted]

z čísla 17-06-2008


V. J. E. P. D. Z. G. H. O. V. A.

Podpis [redacted] vedla


(tato osoba) [redacted] podpis ověřující osoby

* Nekochá se s řádkem

DETAIL (M 1:200)

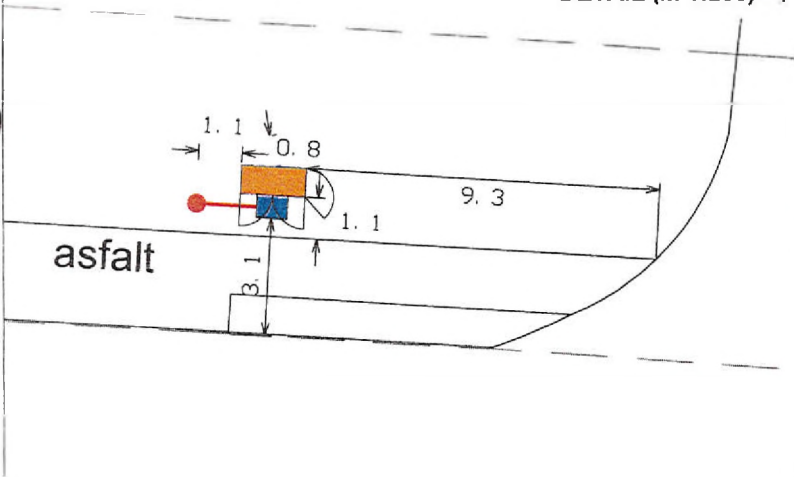

SITUAČNÍ VÝKRES

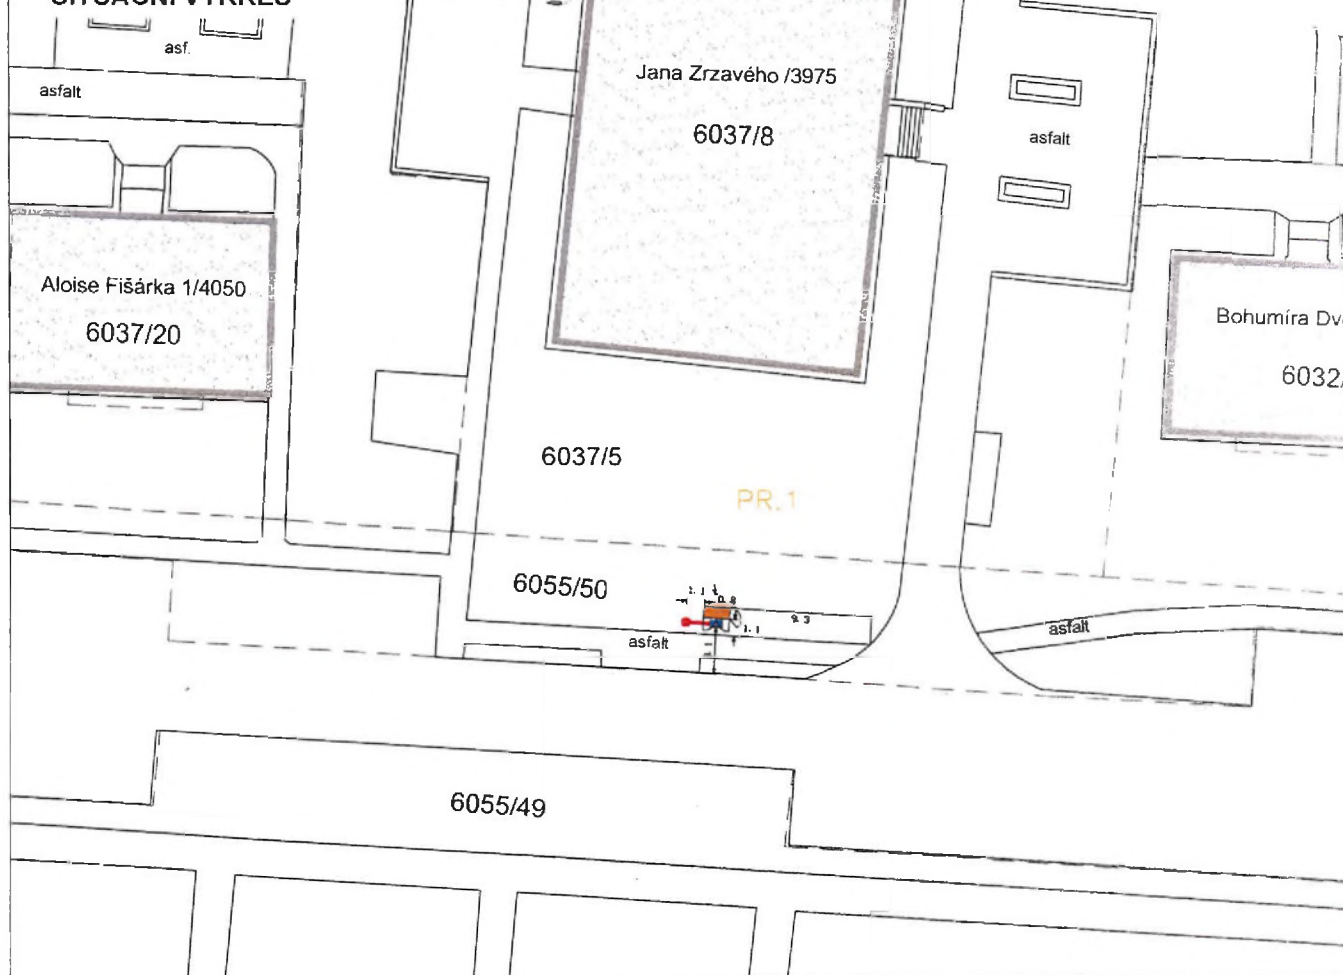



LEGENDA:

- KOMUNIKAČNÍ VEDENÍ (Telefonica O2, a.s.)
- KANALIZACE (Vodovody a kanalizace Prostějov, a.s.)
- VODOVOD (Vodovody a kanalizace Prostějov, a.s.)
- ELEKTRICKÉ VEDENÍ - NN (E.ON, a.s.)
- ELEKTRICKÉ VEDENÍ - VN (E.ON, a.s.)
- PLYNOVOD - NTL (RWE, a.s.)
- PLYNOVOD - STL (RWE, a.s.)
- TEPLLO (Domovní správa Prostějov, s.r.o.)
- VEŘEJNÉ OSVĚTLENÍ
- MAX (MAXPROGRES)
- JET (JETSYSTEMS, v.o.s.)
- INFOS (INFOS LEAS, spol. s r.o.)
- GTS (GTS NOVERA)
- PČR (POLICIE ČESKÉ REPUBLIKY)

- NOVÁ TECHNOLOGICKÁ SKŘIŇ - ELEKTROMĚROVÁ
- NOVÝ ZEMNÍ BOX (800 x 600 mm)
- NOVÁ TECHNOLOGICKÁ SKŘIŇ FIRST-CAB3
- MÍSTO NAPOJENÍ NA STÁVAJÍCÍ KABELOVÉ VEDENÍ (RIO MEDIA, a.s.)
- NOVÉ KABELOVÉ VEDENÍ (RIO MEDIA, a.s.)
- STÁVAJÍCÍ KABELOVÉ VEDENÍ (RIO MEDIA, a.s.)
- POLOHOPIS - komunikace, chodníky
- BUDOVOVY - obrys
- HRANICE PARCEL

VYPRACOVAL: PETR KOŠTÁL	SCHVÁLIL: PAVEL CHUDÁČEK	DATUM: PROSINEC 2008	 InfoTel, spol. s r.o., Novolišeňská 18, 628 00 B	
INVESTOR: RIO Media, a.s., Kovanecká 30/2124, Praha 9, 190 00		STUPEŇ PD: PD ÚS		
AKCE: MULTIFUNKČNÍ KABELOVÉ ROZVODY "RIO MEDIA PROSTĚJOV"			MĚŘITKO: 1:500	VÝKRES Č.: PR.01
VÝKRES: SITUACE - UMÍSTĚNÍ NOVÉ TECHNOLOGICKÉ SKŘIŇĚ (ul. B. DVORSKÉHO)				

Špály 1

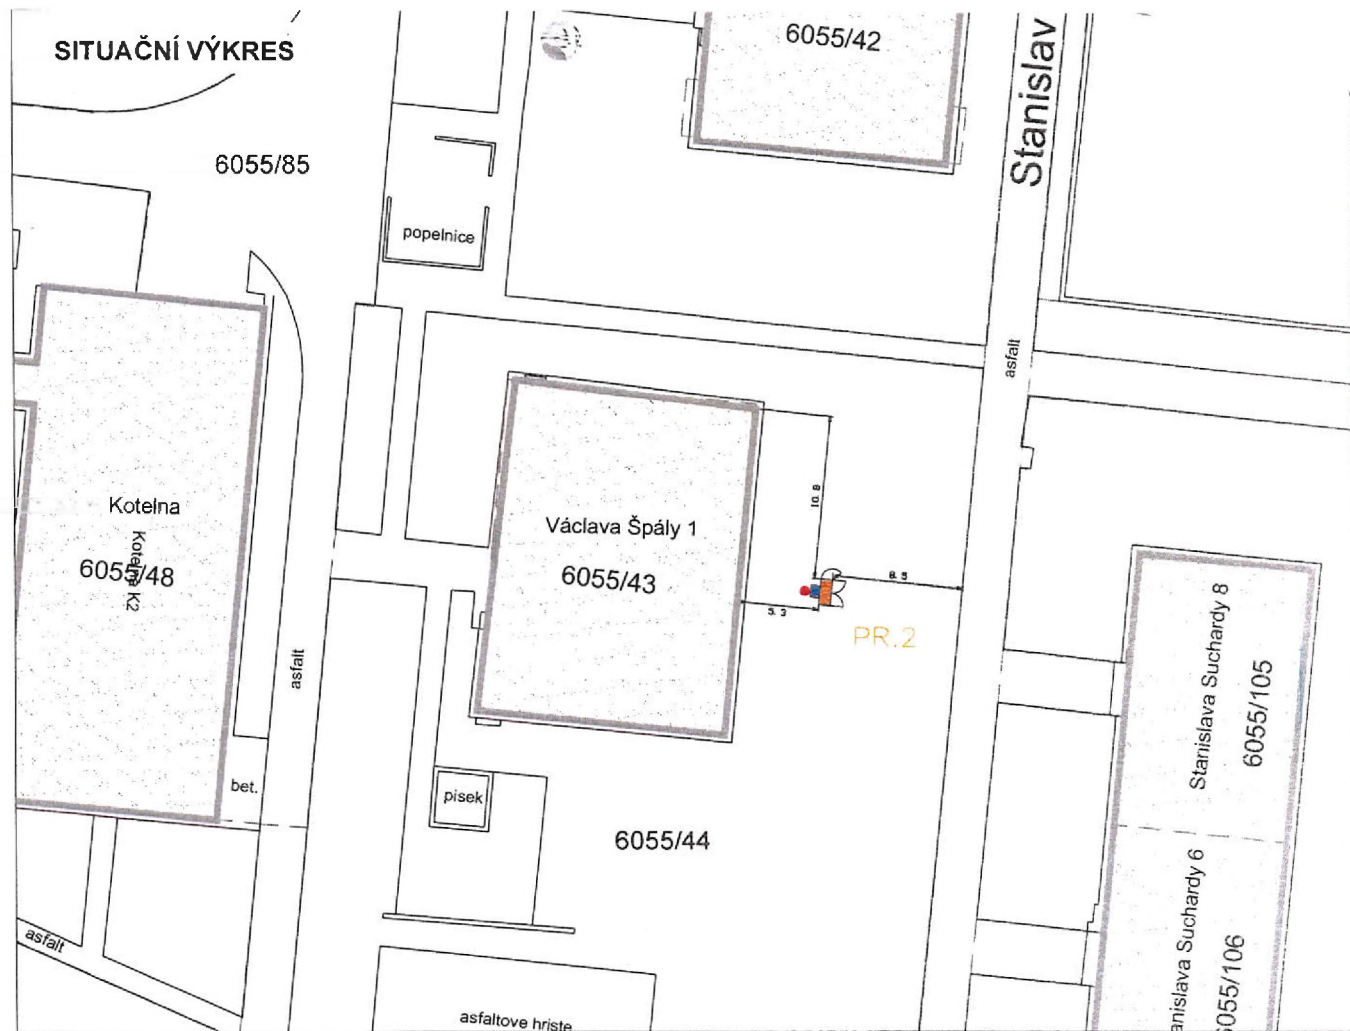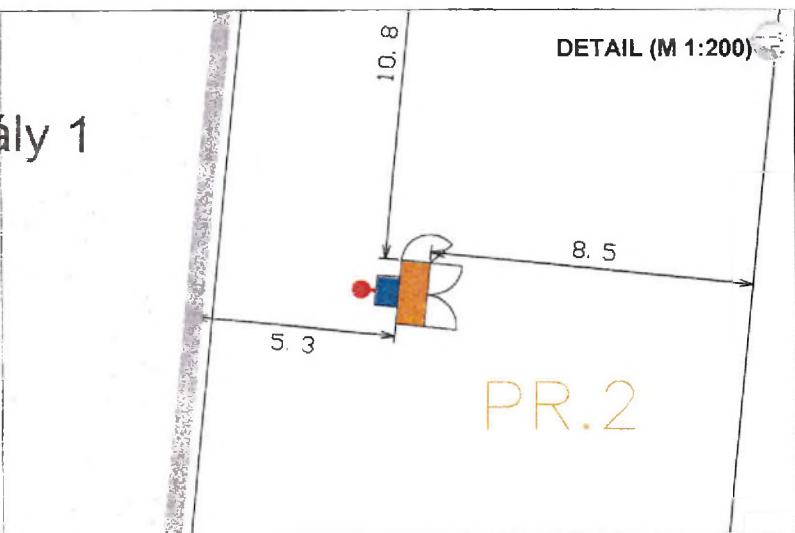

LEGENDA:

- KOMUNIKAČNÍ VEDENÍ (Telefonica O2, a.s.)
- KANALIZACE (Vodovody a kanalizace Prostějov, a.s.)
- VODOVOD (Vodovody a kanalizace Prostějov, a.s.)
- ELEKTRICKÉ VEDENÍ - NN (E.ON, a.s.)
- ELEKTRICKÉ VEDENÍ - VN (E.ON, a.s.)
- PLYNOVOD - NTL (RWE, a.s.)
- PLYNOVOD - STL (RWE, a.s.)
- TEPLŮVOD (Domovní správa Prostějov, s.r.o.)
- VEŘEJNÉ OSVĚTLENÍ
- MAXPROGRES
- JETSYSTEMS, v.o.s.
- INFOS LEAS, spol. s.r.o.
- GTS NOVERA
- POLICIE ČESKÉ REPUBLIKY

- NOVÁ TECHNOLOGICKÁ SKŘIŇ - ELEKTROMĚROVÁ
- NOVÝ ZEMNÍ BOX (800 x 600 mm)
- NOVÁ TECHNOLOGICKÁ SKŘIŇ FIRST-CAB3


- MÍSTO NAPOJENÍ NA STÁVAJÍCÍ KABELOVÉ VEDENÍ (RIO MEDIA, a.s.)
- NOVÉ KABELOVÉ VEDENÍ (RIO MEDIA, a.s.)
- STÁVAJÍCÍ KABELOVÉ VEDENÍ (RIO MEDIA, a.s.)
- POLOHOPIS - komunikace, chodníky
- BUDOVI - obrys
- HRANICE PARCEL

VYPRACOVAL: PETR KOŠTÁL	SCHVÁLIL: PAVEL CHUDÁČEK	DATUM: PROSINEC 2008	 InfoTel, spol. s r.o., Novaišeňska 18, 628 00 B	
INVESTOR: RIO Media, a.s., Kovanecká 30/2124, Praha 9, 190 00	STUPEŇ PD: PD ÚS	ZMĚNA: ---		
AKCE: MULTIFUNKČNÍ KABELOVÉ ROZVODY "RIO MEDIA PROSTĚJOV"			MĚŘITKO: 1:500	VÝKRES Č.: PR.02
VÝKRES: SITUACE - UMÍSTĚNÍ NOVÉ TECHNOLOGICKÉ SKŘIŇE (ul. VÁCLAVA ŠPÁLY I.)				



DETAIL (M 1:200)

SITUAČNÍ VÝKRES

asfalt

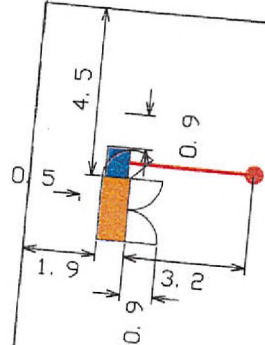

PR.3
110/30

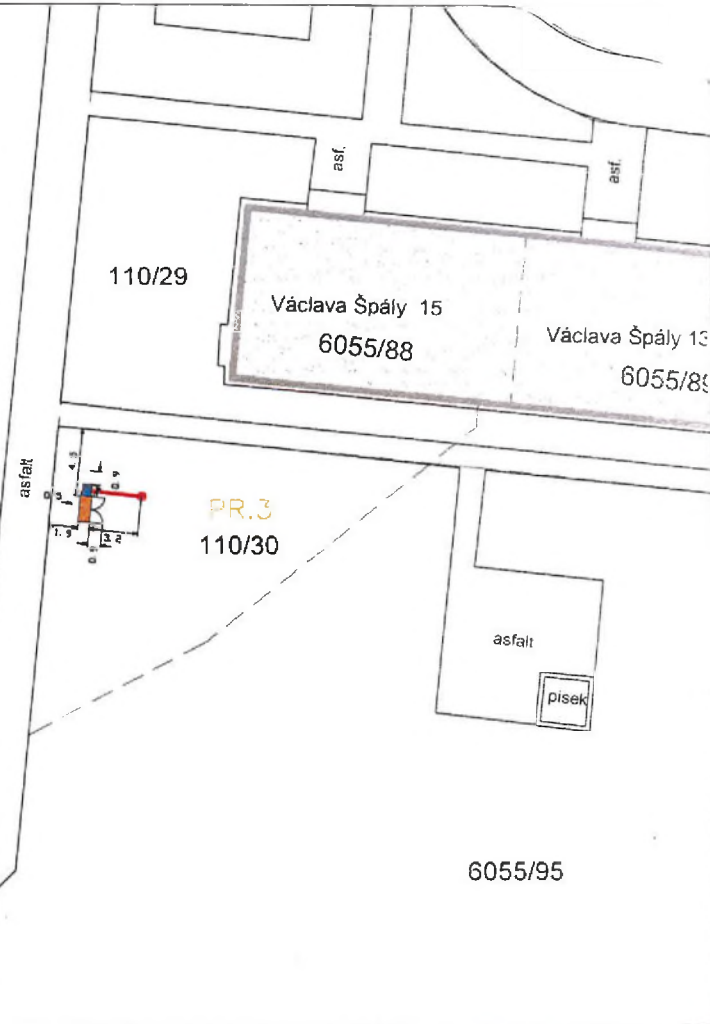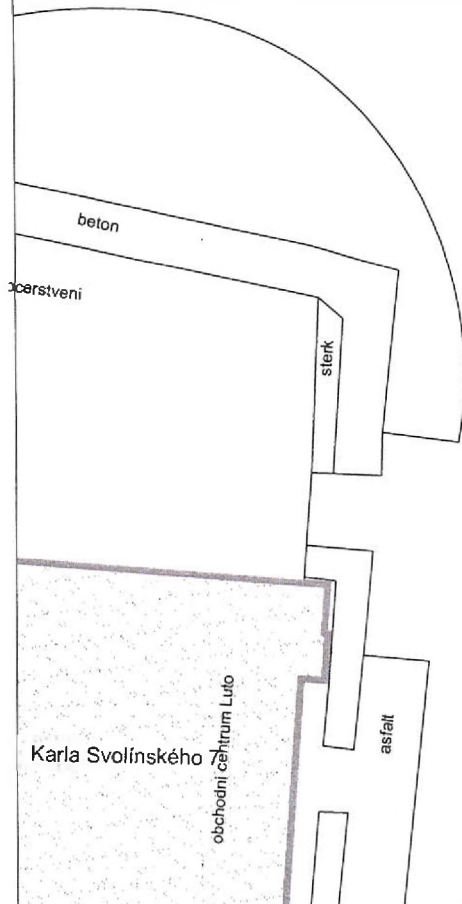

LEGENDA:

- KOMUNIKAČNÍ VEDENÍ (Telefonica O2, a.s.)
- KANALIZACE (Vodovody a kanalizace Prostějov, a.s.)
- VODOVOD (Vodovody a kanalizace Prostějov, a.s.)
- ELEKTRICKÉ VEDENÍ - NN (E.ON, a.s.)
- ELEKTRICKÉ VEDENÍ - VN (E.ON, a.s.)
- PLYNOVOD - NTL (RWE, a.s.)
- PLYNOVOD - STL (RWE, a.s.)
- TEPLO - TEPLOVOD (Domovní správa Prostějov, s.r.o.)
- VO - VEŘEJNÉ OSVĚTLENÍ
- MAX - MAXPROGRES
- JET - JETSYSTEMS, v.o.s.
- INFOS - INFOS LEAS, spol. s r.o.
- GTS - GTS NOVERA
- PCR - POLICIE ČESKÉ REPUBLIKY


- NOVÁ TECHNOLOGICKÁ SKŘÍŇ - ELEKTROMĚROVÁ
- NOVÝ ZEMNÍ BOX (800 x 600 mm)
- NOVÁ TECHNOLOGICKÁ SKŘÍŇ FIRST-CAB3

- MÍSTO NAPOJENÍ NA STÁVAJÍCÍ KABELOVÉ VEDENÍ (RIO MEDIA, a.s.)
- NOVÉ KABELOVÉ VEDENÍ (RIO MEDIA, a.s.)
- STÁVAJÍCÍ KABELOVÉ VEDENÍ (RIO MEDIA, a.s.)
- POLOHOPIS - komunikace, chodníky
- BUDOVY - obrys
- HRANICE PARCEL


VYPRACOVAL: PETR KOŠTÁL		SCHVÁLIL: PAVEL CHUDÁČEK		DATUM: PROSINEC 2008					
INVESTOR: RIO Media, a.s., Kovanecká 30/2124, Praha 9, 190 00				STUPEŇ PD: PD ÚS				InfoTel, spol. s r.o., Novolišeňská 18, 628 00 B	
AKCE: MULTIFUNKČNÍ KABELOVÉ ROZVODY "RIO MEDIA PROSTĚJOV"						ZMĚNA: ---		ZAKÁZKOVÉ Č.: 2008-42-002	
VÝKRES: SITUACE - UMÍSTĚNÍ NOVÉ TECHNOLOGICKÉ SKŘÍŇĚ (ul. VÁCLAVA ŠPÁLY II.)						MĚŘÍTKO: 1:500		VÝKRES Č.: PR.03	

DETAIL (M 1:200)

PR.5

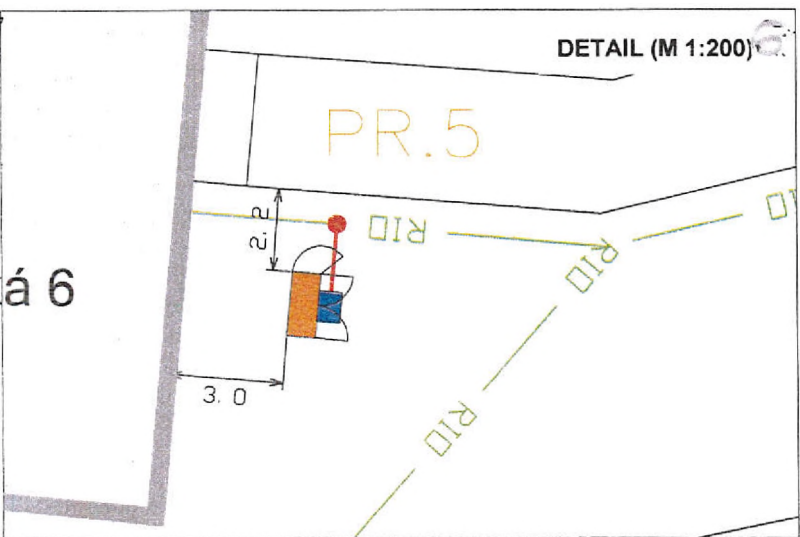

SITUAČNÍ VÝKRES


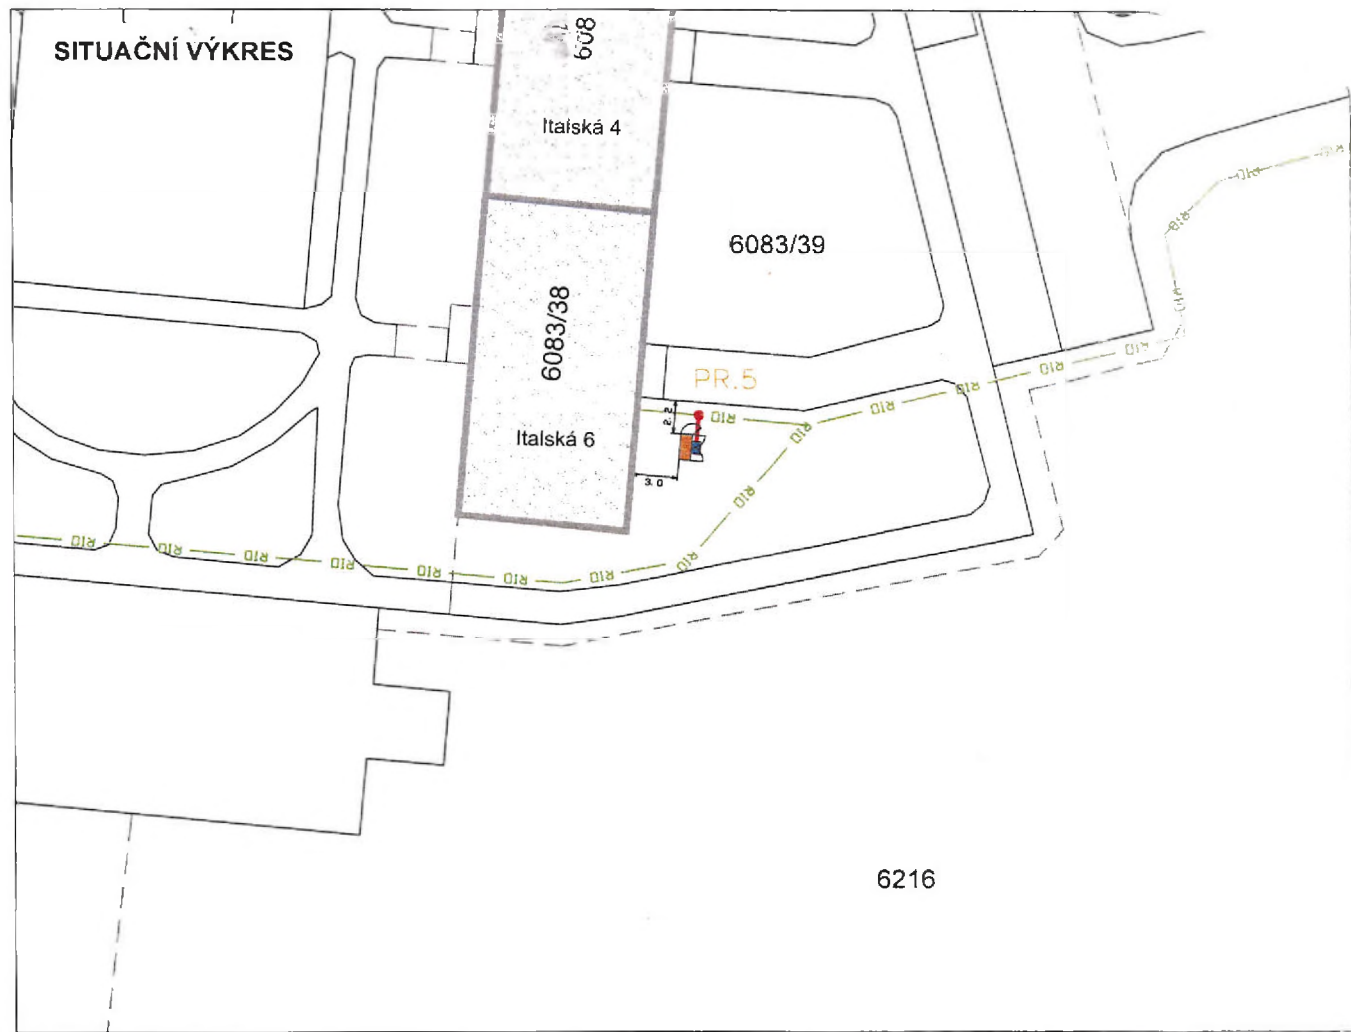


LEGENDA:

- KOMUNIKAČNÍ VEDENÍ (Telefonica O2, a.s.)
- KANALIZACE (Vodovody a kanalizace Prostějov, a.s.)
- VODOVOD (Vodovody a kanalizace Prostějov, a.s.)
- ELEKTRICKÉ VEDENÍ - NN (E.ON, a.s.)
- ELEKTRICKÉ VEDENÍ - VN (E.ON, a.s.)
- PLYNOVOD - NTL (RWE, a.s.)
- PLYNOVOD - STL (RWE, a.s.)
- TEPLOVOD (Domovní správa Prostějov, s.r.o.)
- VEŘEJNÉ OSVĚTLENÍ
- MAXPROGRES
- JETSYSTEMS, v.o.s.
- INFOS LEAS, spol. s r.o.
- GTS NOVERA
- POLICIE ČESKÉ REPUBLIKY

- NOVÁ TECHNOLOGICKÁ SKŘÍŇ - ELEKTROMĚROVÁ
- NOVÝ ZEMNÍ BOX (800 x 600 mm)
- NOVÁ TECHNOLOGICKÁ SKŘÍŇ FIRST-CAB3
- MÍSTO NAPOJENÍ NA STÁVAJÍCÍ KABELOVÉ VEDENÍ (RIO MEDIA, a.s.)
- NOVÉ KABELOVÉ VEDENÍ (RIO MEDIA, a.s.)
- STÁVAJÍCÍ KABELOVÉ VEDENÍ (RIO MEDIA, a.s.)
- POLOHOFIS - komunikace, chodníky
- BUDOVOVY - obrys
- HRANICE PARCEL

VYPRACOVAL: PETR KOŠTÁL	SCHVÁLIL: PAVEL CHUDÁČEK	DATUM: PROSINEC 2008	<p>InfoTel TELEKOMUNIKAČNÍ SLUŽBY</p> <p>InfoTel, spol. s r.o., Novolišeňská 18, 628 00 P</p>	
INVESTOR: RIO Media, a.s., Kovanecká 30/2124, Praha 9, 190 00		STUPEŇ PD: PD ÚS		
AKCE: MULTIFUNKČNÍ KABELOVÉ ROZVODY "RIO MEDIA PROSTĚJOV"			ZMĚNA: ---	ZAKÁZKOVÉ Č.: 2008-42-002
VÝKRES: SITUACE - UMÍSTĚNÍ NOVÉ TECHNOLOGICKÉ SKŘÍŇĚ (ul. ITALSKÁ)			MĚŘITKO: 1:500	VÝKRES Č.: PR.05

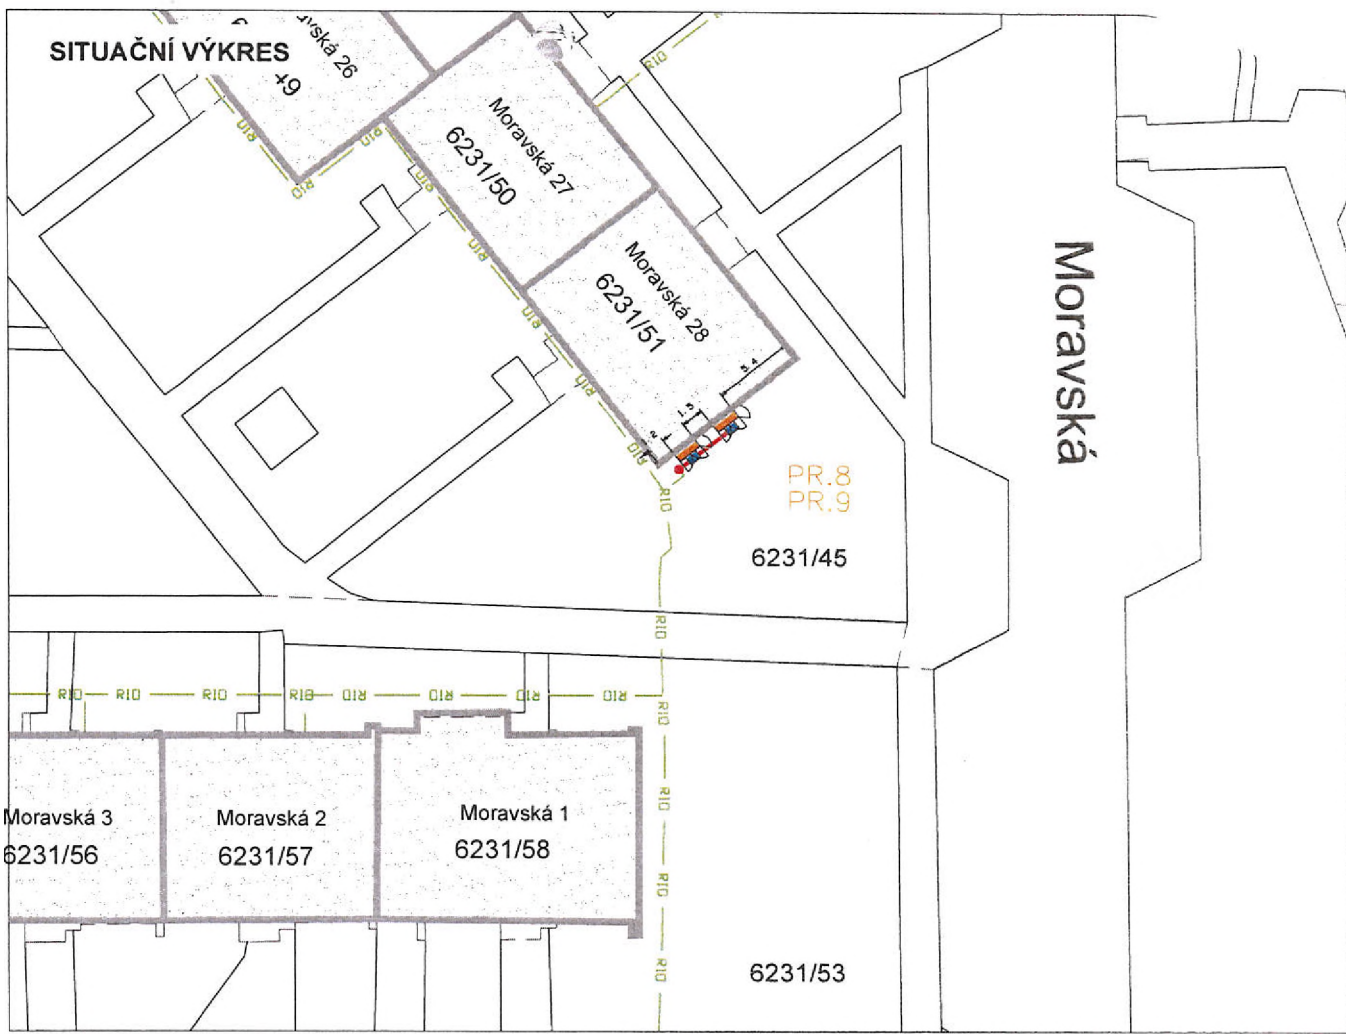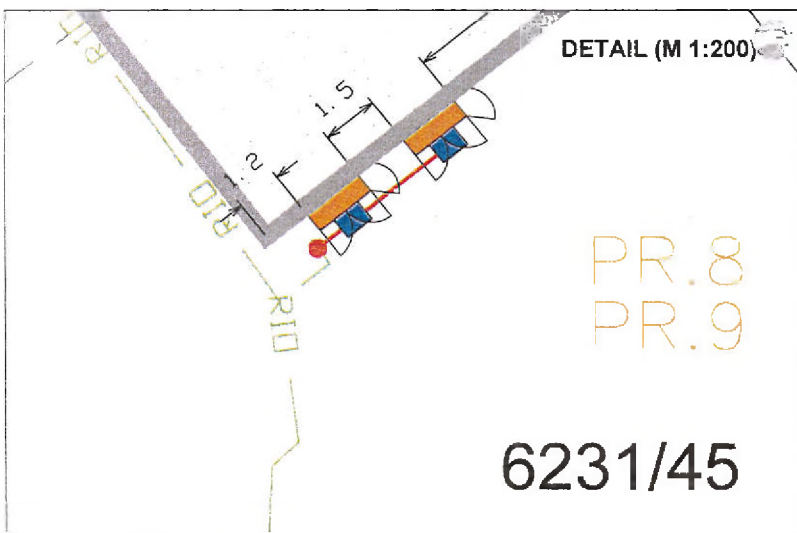


LEGENDA:

- KOMUNIKAČNÍ VEDENÍ (Telefonica O2, a.s.)
- KANALIZACE (Vodovody a kanalizace Prostějov, a.s.)
- VODOVOD (Vodovody a kanalizace Prostějov, a.s.)
- ELEKTRICKÉ VEDENÍ - NN (E.ON, a.s.)
- ELEKTRICKÉ VEDENÍ - VN (E.ON, a.s.)
- PLYNOVOD - NTL (RWE, a.s.)
- PLYNOVOD - STL (RWE, a.s.)
- TEPLLOVOD (Domovní správa Prostějov, s.r.o.)
- VEŘEJNÉ OSVĚTLENÍ
- MAXPROGRES
- JETSYSTEMS, v.o.s.
- INFOS LEAS, spol. s r.o.
- GTS NOVERA
- POLICIE ČESKÉ REPUBLIKY

- NOVÁ TECHNOLOGICKÁ SKŘÍŇ - ELEKTROMĚROVÁ
- NOVÝ ZEMNÍ BOX (800 x 600 mm)
- NOVÁ TECHNOLOGICKÁ SKŘÍŇ FIRST-CAB3
- MÍSTO NAPOJENÍ NA STÁVAJÍCÍ KABELOVÉ VEDENÍ (RIO MEDIA, a.s.)
- NOVÉ KABELOVÉ VEDENÍ (RIO MEDIA, a.s.)
- STÁVAJÍCÍ KABELOVÉ VEDENÍ (RIO MEDIA, a.s.)
- POLOHOPIIS - komunikace, chodníky
- BUDOVOVY - obrys
- HRANICE PARCEL

VYPRACOVAL: PETR KOŠTÁL	SCHVÁLIL: PAVEL CHUDÁČEK	DATUM: PROSINEC 2008	 InfoTel, spol. s r.o., Novolišeňská 18, 628 00 B
INVESTOR: RIO Media, a.s., Kovanecká 30/2124, Praha 9, 190 00		STUPEŇ PD: PD ÚS	
AKCE: MULTIFUNKČNÍ KABELOVÉ ROZVODY "RIO MEDIA PROSTĚJOV"			ZMĚNA: ---
VÝKRES: SITUACE - UMÍSTĚNÍ NOVÉ TECHNOLOGICKÉ SKŘÍŇĚ (ul. MORAVSKÁ)			ZAKÁZKOVÉ Č.: 2008-42-002
			MĚŘÍTKO: 1:500
			VÝKRES Č.: PR.08_09


PR.10
PR.11
PR.12

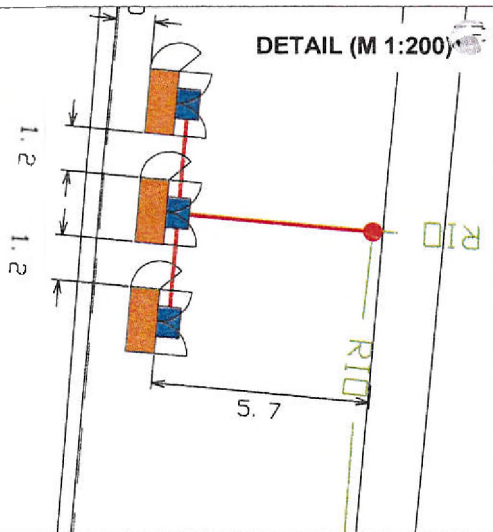

SITUAČNÍ VÝKRES

831

Stanislava Manharda

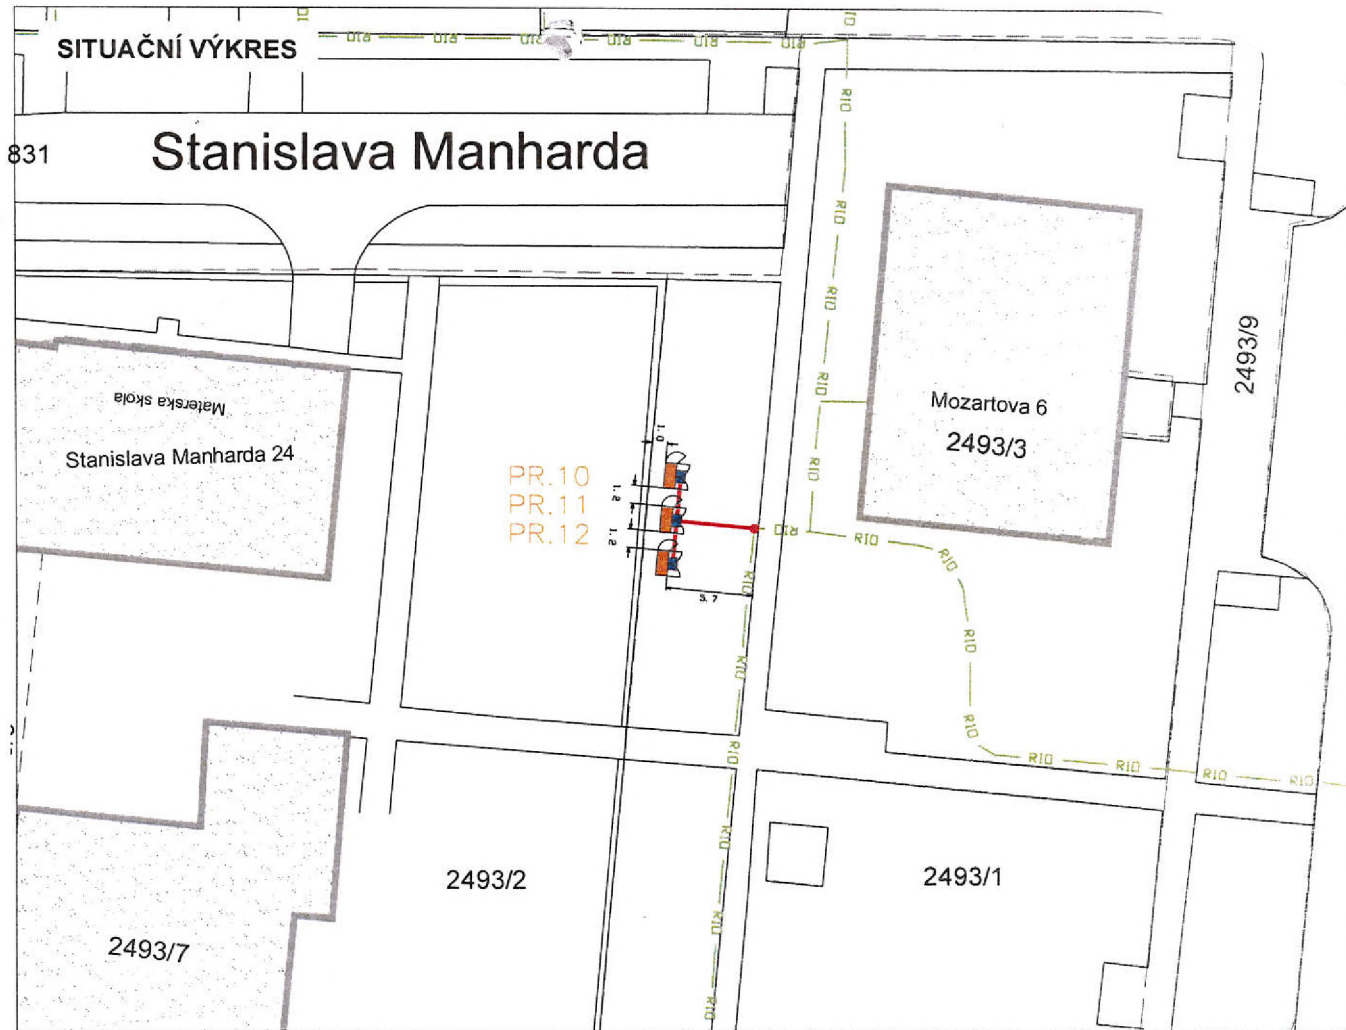

LEGENDA:


- KOMUNIKAČNÍ VEDENÍ (Telefonica O2, a.s.)
- KANALIZACE (Vodovody a kanalizace Prostějov, a.s.)
- VODOVOD (Vodovody a kanalizace Prostějov, a.s.)
- ELEKTRICKÉ VEDENÍ - NN (E.ON, a.s.)
- ELEKTRICKÉ VEDENÍ - VN (E.ON, a.s.)
- PLYNOVOD - NTL (RWE, a.s.)
- PLYNOVOD - STL (RWE, a.s.)
- TEPLLOVOD (Domovní správa Prostějov, s.r.o.)
- VEŘEJNÉ OSVĚTLENÍ
- MAXPROGRES
- JETSYSTEMS, v.o.s.
- INFOS LEAS, spol. s r.o.
- GTS NOVERA
- POLICIE ČESKÉ REPUBLIKY

- NOVÁ TECHNOLOGICKÁ SKŘÍŇ - ELEKTROMĚROVÁ
- NOVÝ ZEMNÍ BOX (800 x 600 mm)
- NOVÁ TECHNOLOGICKÁ SKŘÍŇ FIRST-CAB3
- MÍSTO NAPOJENÍ NA STÁVAJÍCÍ KABELOVÉ VEDENÍ (RIO MEDIA, a.s.)
- NOVÉ KABELOVÉ VEDENÍ (RIO MEDIA, a.s.)
- STÁVAJÍCÍ KABELOVÉ VEDENÍ (RIO MEDIA, a.s.)
- POLOHOPIS - komunikace, chodníky
- BUDOVOVY - obrys
- HRANICE PARCEL

VYPRACOVAL: PETR KOŠTÁL	SCHVÁLIL: PAVEL CHUDÁČEK	DATUM: PROSINEC 2008	 InfoTel, spol. s r.o., Novolíšeňská 18, 628 00 B	
INVESTOR: RIO Media, a.s., Kovanecká 30/2124, Praha 9, 190 00	STUPEŇ PD: PD ÚS	ZMĚNA: ---		
AKCE: MULTIFUNKČNÍ KABELOVÉ ROZVODY "RIO MEDIA PROSTĚJOV"			MĚŘITKO: 1:500	VÝKRES Č.: PR.10_11_12
VÝKRES: SITUACE - UMÍSTĚNÍ NOVÉ TECHNOLOGICKÉ SKŘÍŇE (ul. MOZARTOVA)				

PR.13
PR.14

DETAIL (M 1:200)

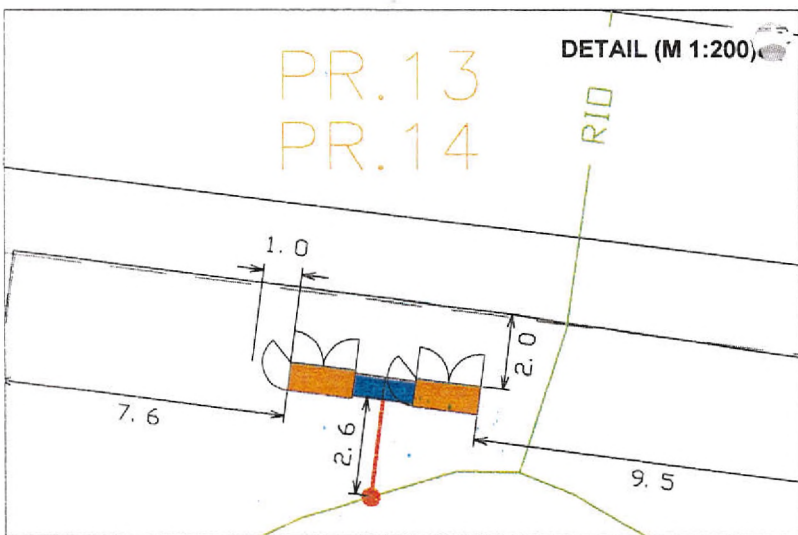



LEGENDA:

- KOMUNIKAČNÍ VEDENÍ (Telefonica O2, a.s.)
- KANALIZACE (Vodovody a kanalizace Prostějov, a.s.)
- VODOVOD (Vodovody a kanalizace Prostějov, a.s.)
- ELEKTRICKÉ VEDENÍ - NN (E.ON, a.s.)
- ELEKTRICKÉ VEDENÍ - VN (E.ON, a.s.)
- PLYNOVOD - NTL (RWE, a.s.)
- PLYNOVOD - STL (RWE, a.s.)
- TEPLLO - TEPLOVOD (Domovní správa Prostějov, s.r.o.)
- VO - VEŘEJNÉ OSVĚTLENÍ
- MAX - MAXPROGRES
- JET - JETSYSTEMS, v.o.s.
- INFOS - INFOS LEAS, spol. s r.o.
- GTS - GTS NOVERA
- PCR - POLICIE ČESKÉ REPUBLIKY


- NOVÁ TECHNOLOGICKÁ SKŘÍŇ - ELEKTROMĚROVÁ
- NOVÝ ZEMNÍ BOX (800 x 600 mm)
- NOVÁ TECHNOLOGICKÁ SKŘÍŇ FIRST-CAB3
- MÍSTO NAPOJENÍ NA STÁVAJÍCÍ KABELOVÉ VEDENÍ (RIO MEDIA, a.s.)
- NOVÉ KABELOVÉ VEDENÍ (RIO MEDIA, a.s.)
- STÁVAJÍCÍ KABELOVÉ VEDENÍ (RIO MEDIA, a.s.)
- RIO
- POLOHOPIS - komunikace, chodníky
- BUDOBY - obrys
- HRANICE PARCEL

SITUAČNÍ VÝKRES

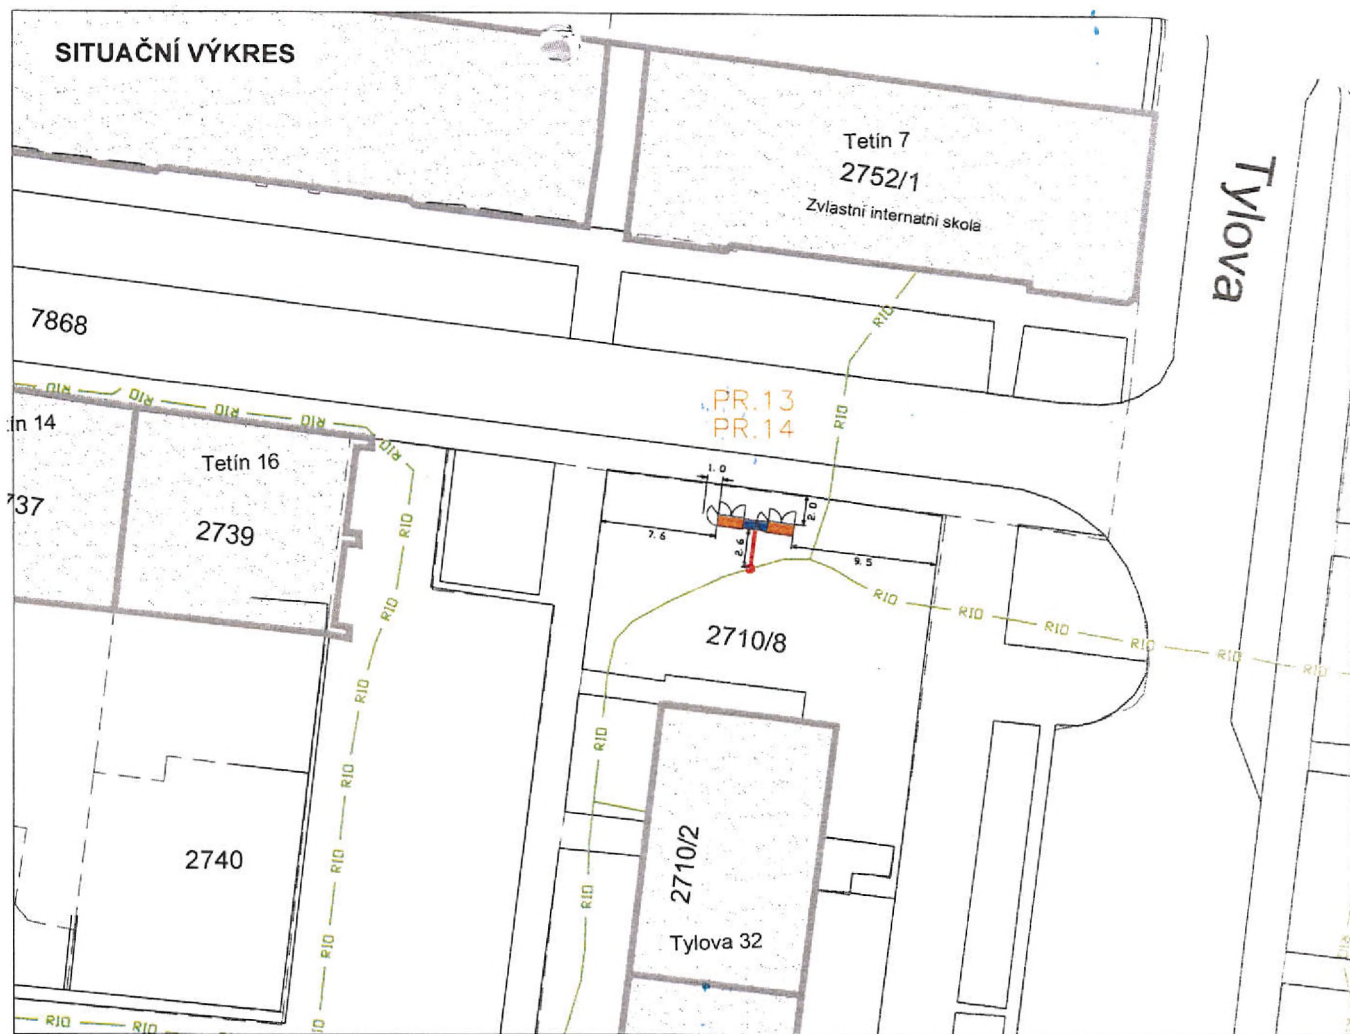


VYPRACOVAL: PETR KOŠTÁL	SCHVÁLIL: PAVEL CHUDÁČEK	DATUM: PROSINEC 2008	 InfoTel TELEKOMUNIKAČNÍ SLUŽBY InfoTel, spol. s r.o., Novolíšeňská 18, 628 00 B	
INVESTOR: RIO Media, a.s., Kovanecká 30/2124, Praha 9, 190 00	STUPEŇ PD: PD ÚS	ZMĚNA: ---		
AKCE: MULTIFUNKČNÍ KABELOVÉ ROZVODY "RIO MEDIA PROSTĚJOV"			MĚŘITKO: 1:500	VÝKRES Č.: PR.13_14
VÝKRES: SITUACE - UMÍSTĚNÍ NOVÉ TECHNOLOGICKÉ SKŘÍŇĚ (ul. TYLOVA)				

DETAIL (M 1:200)

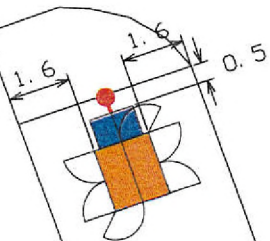

673618

SITUAČNÍ VÝKRES

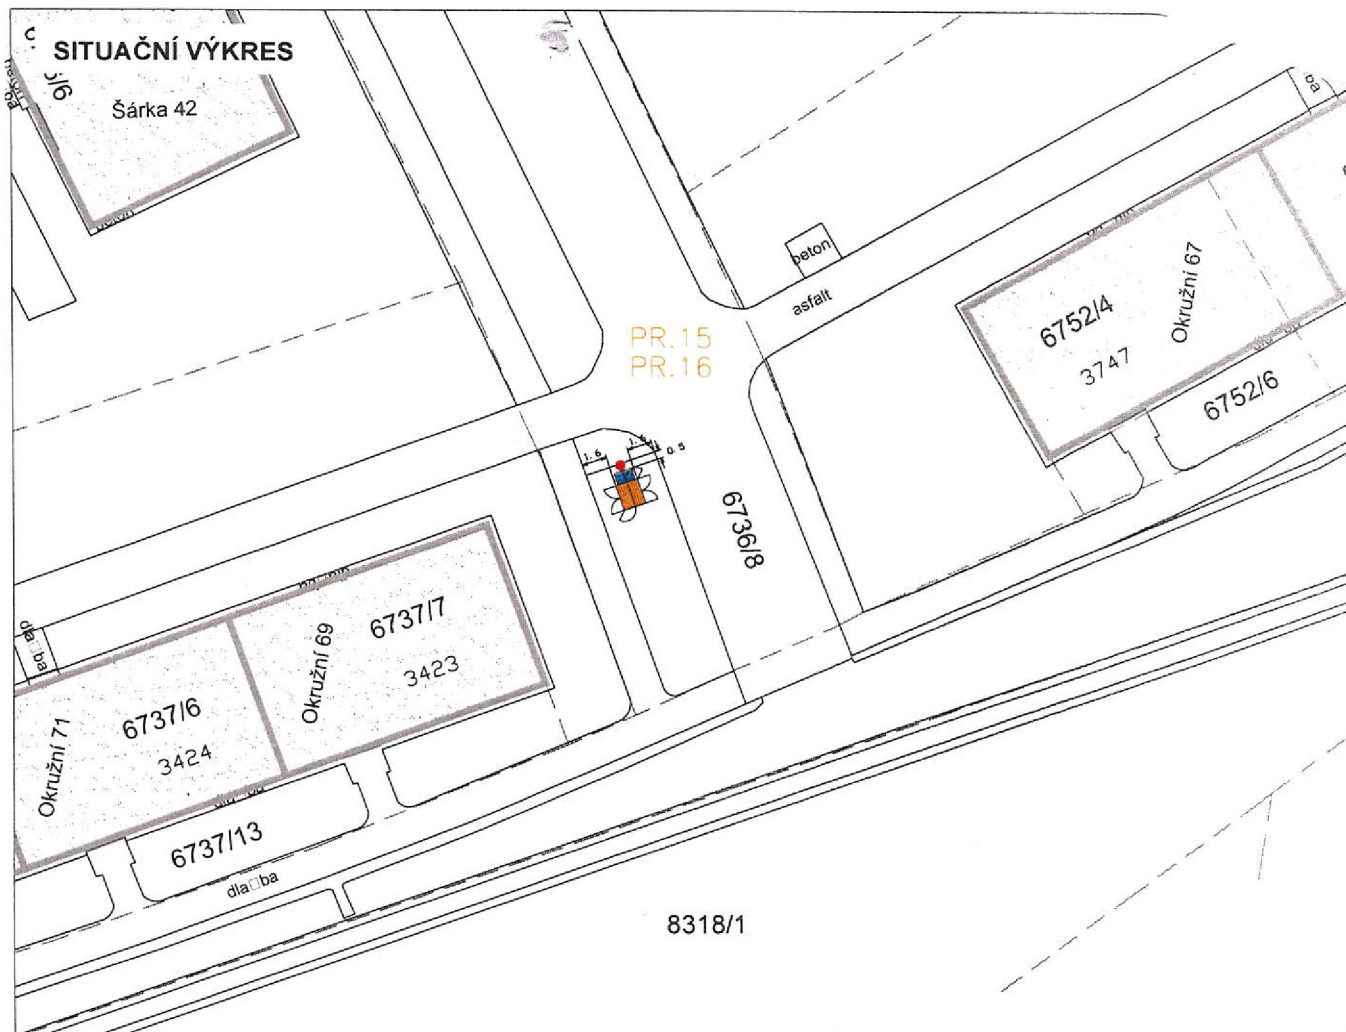

LEGENDA:

- KOMUNIKAČNÍ VEDENÍ (Telefonica O2, a.s.)
- KANALIZACE (Vodovody a kanalizace Prostějov, a.s.)
- VODOVOD (Vodovody a kanalizace Prostějov, a.s.)
- ELEKTRICKÉ VEDENÍ - NN (E.ON, a.s.)
- ELEKTRICKÉ VEDENÍ - VN (E.ON, a.s.)
- PLYNOVOD - NTL (RWE, a.s.)
- PLYNOVOD - STL (RWE, a.s.)
- TEPLLO - TEPLOVOD (Domovní správa Prostějov, s.r.o.)
- VO - VEŘEJNÉ OSVĚTLENÍ
- MAX - MAXPROGRES
- JET - JETSYSTEMS, v.o.s.
- INFOS - INFOS LEAS, spol. s r.o.
- GTS - GTS NOVERA
- PCR - POLICIE ČESKÉ REPUBLIKY

- NOVÁ TECHNOLOGICKÁ SKŘIŇ - ELEKTROMĚROVÁ
- NOVÝ ZEMNÍ BOX (800 x 600 mm)
- NOVÁ TECHNOLOGICKÁ SKŘIŇ FIRST-CAB3

- MÍSTO NAPOJENÍ NA STÁVAJÍCÍ KABELOVÉ VEDENÍ (RIO MEDIA, a.s.)
- NOVÉ KABELOVÉ VEDENÍ (RIO MEDIA, a.s.)
- STÁVAJÍCÍ KABELOVÉ VEDENÍ (RIO MEDIA, a.s.)
- POLOHOPIS - komunikace, chodníky
- BUDOVOVY - obrys
- HRANICE PARCEL

VYPRACOVAL: PETR KOŠTÁL		SCHVÁLIL: PAVEL CHUDÁČEK		DATUM: PROSINEC 2008		 InfoTel TELEKOMUNIKAČNÍ SLUŽBY InfoTel, spol. s r.o., Novolíšeňská 18, 628 00 B	
INVESTOR: RIO Media, a.s., Kovanecká 30/2124, Praha 9, 190 00				STUPEŇ PD: PD ÚS			
AKCE: MULTIFUNKČNÍ KABELOVÉ ROZVODY "RIO MEDIA PROSTĚJOV"						MĚŘITKO: 1:500	VÝKRES Č. : PR.15_16
VÝKRES: SITUACE - UMÍSTĚNÍ NOVÉ TECHNOLOGICKÉ SKŘIŇE (ul. OKRUŽNÍ)							




LEGENDA:

- KOMUNIKAČNÍ VEDENÍ (Telefonica O2, a.s.)
- KANALIZACE (Vodovody a kanalizace Prostějov, a.s.)
- VODOVOD (Vodovody a kanalizace Prostějov, a.s.)
- ELEKTRICKÉ VEDENÍ - NN (E.ON, a.s.)
- ELEKTRICKÉ VEDENÍ - VN (E.ON, a.s.)
- PLYNOVOD - NTL (RWE, a.s.)
- PLYNOVOD - STL (RWE, a.s.)
- TEPLLO (Domovní správa Prostějov, s.r.o.)
- VO
- MAX


- JET JETSYSTEMS, v.o.s.
- INFOS INFOS LEAS, spol. s r.o.
- GTS GTS NOVERA
- PČR POLICIE ČESKÉ REPUBLIKY
- MÍSTO NAPOJENÍ NA STÁVAJÍCÍ KABELOVÉ VEDENÍ (RIO MEDIA, a.s.)
- NOVÉ KABELOVÉ VEDENÍ (RIO MEDIA, a.s.)
- STÁVAJÍCÍ KABELOVÉ VEDENÍ (RIO MEDIA, a.s.)
- POLOHOPIS - komunikace, chodníky
- BUDOVY - obrys
- HRANICE PARCEL

VYPRACOVAL: PETR KOŠTÁL	SCHVÁLIL: PAVEL CHUDÁČEK	DATUM: PROSINEC 2008	 InfoTel TELEKOMUNIKAČNÍ SLUŽBY <small>(InfoTel, spol. s r.o., Novolíšeňská 18, 628 00 B)</small>	
INVESTOR: RIO Media, a.s., Kovanecká 30/2124, Praha 9, 190 00	STUPEŇ PD: PD ÚS	ZMĚNA: ---		ZAKÁZKOVÉ Č.: 2008-42-002
AKCE: MULTIFUNKČNÍ KABELOVÉ ROZVODY "RIO MEDIA Prostějov, upgrade - přípojné vedení"			MĚŘÍTKO: 1:1000	VÝKRES Č.: 3-01
VÝKRES: SITUACE - TRASA ul. KRASICKÁ, ZÁPADNÍ				

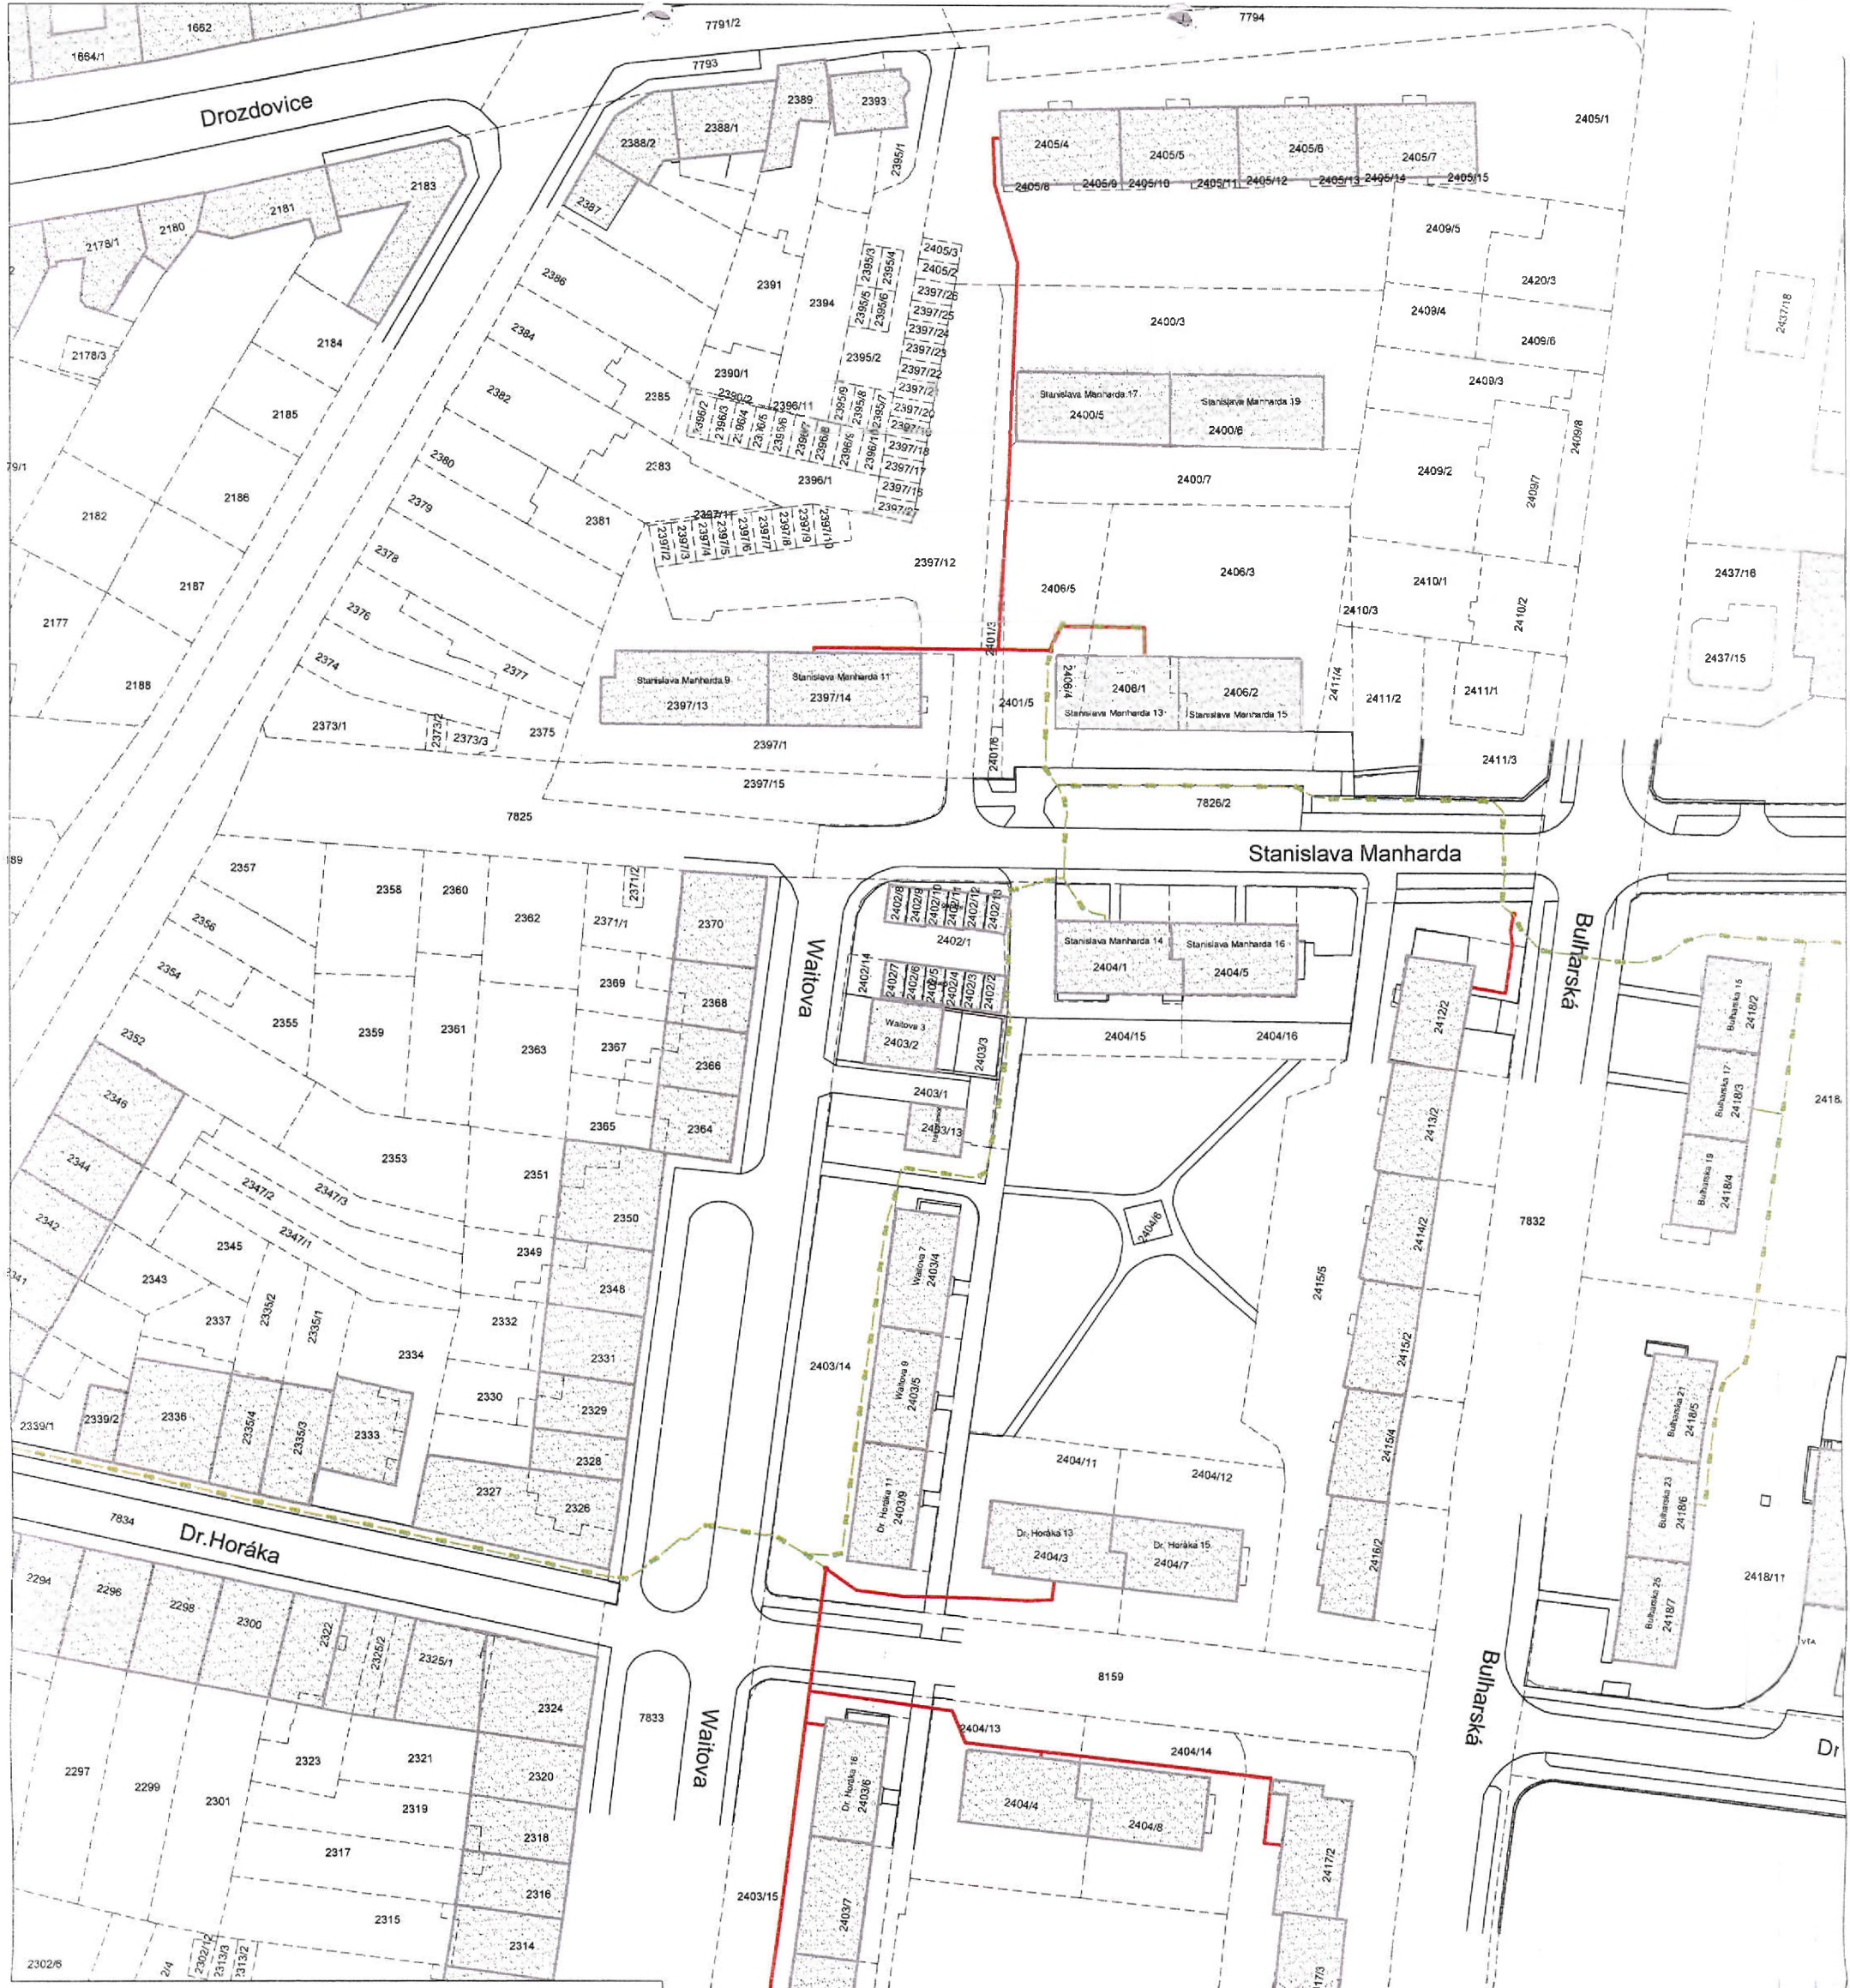

- LEGENDA:**
- KOMUNIKAČNÍ VEDENÍ (Telefonica O2, a.s.)
 - KANALIZACE (Vodovody a kanalizace Prostějov, a.s.)
 - VODOVOD (Vodovody a kanalizace Prostějov, a.s.)
 - ELEKTRICKÉ VEDENÍ - NN (E.ON, a.s.)
 - ELEKTRICKÉ VEDENÍ - VN (E.ON, a.s.)
 - PLYNOVOD - NTL (RWE, a.s.)
 - PLYNOVOD - STL (RWE, a.s.)
 - TEPLLO (Domovní správa Prostějov, s.r.o.)
 - VEŘEJNÉ OSVĚTLENÍ
 - MAXPROGRES
 - JETSYSTEMS, v.o.s.
 - INFOS LEAS, spol. s.r.o.
 - GTS NOVERA
 - PCR
 - MÍSTO NAPOJENÍ NA STÁVAJÍCÍ KABELOVÉ VEDENÍ (RIO MEDIA, a.s.)
 - NOVÉ KABELOVÉ VEDENÍ (RIO MEDIA, a.s.)
 - STÁVAJÍCÍ KABELOVÉ VEDENÍ (RIO MEDIA, a.s.)
 - POLOHOPIŠ - komunikace, chodníky
 - BUDOVY - obrys
 - HRANICE PARCEL


VYPRACOVAL: PETR KOŠTÁL	SCHVÁLIL: PAVEL CHUDÁČEK	DATUM: PROSINEC 2008		
INVESTOR: RIO Media, a.s., Kovanecká 30/2124, Praha 9, 190 00	AKCE: MULTIFUNKČNÍ KABELOVÉ ROZVODY "RIO MEDIA Prostějov, upgrade - přípojné vedení"	STUPEŇ PD: PD ÚS		InfoTel, spol. s r.o., Novolišeňská 18, 628 00 Brno
VÝKRES: SITUACE - TRASA ul. Dr.HORÁKA, ST. MANHARDA, BULHARSKÁ, WAITOVA			ZMĚNA: —	ZAKÁZKOVÉ Č.: 2008-42-002
			MĚŘITKO: 1:1000	VÝKRES Č.: 3-02

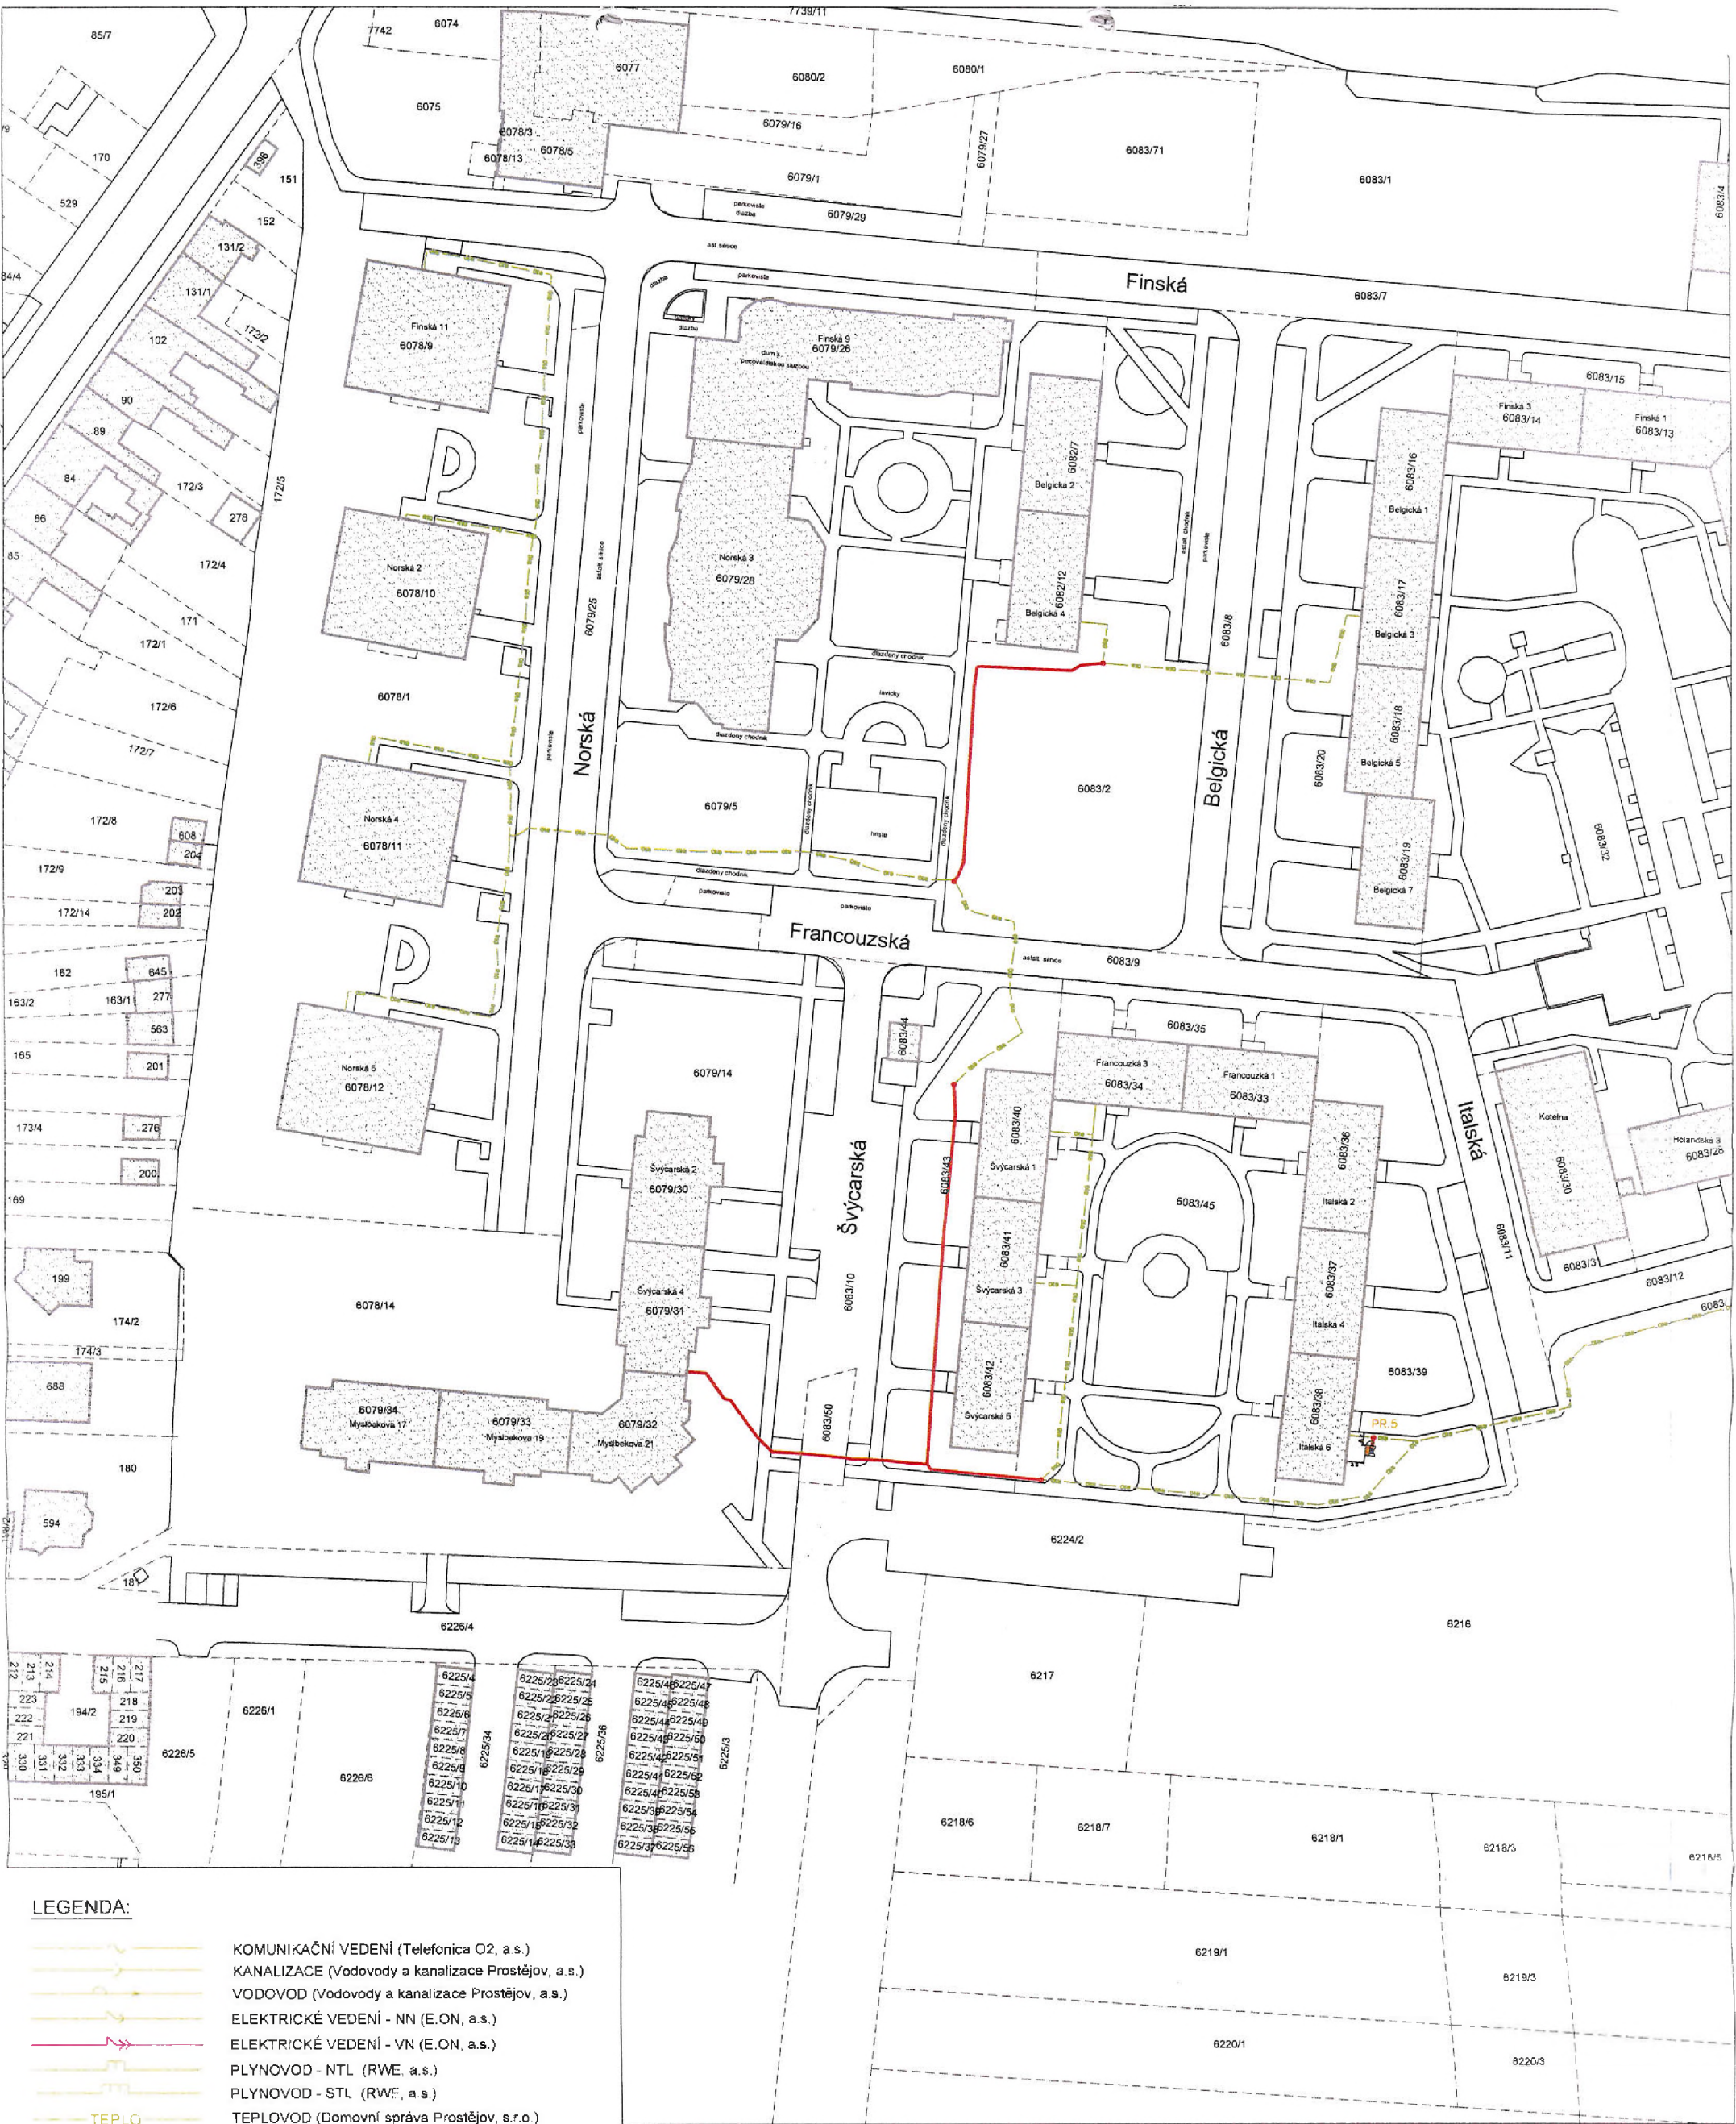

LEGENDA:

- KOMUNIKAČNÍ VEDENÍ (Telefonica O2, a.s.)
 - KANALIZACE (Vodovody a kanalizace Prostějov, a.s.)
 - VODOVOD (Vodovody a kanalizace Prostějov, a.s.)
 - ELEKTRICKÉ VEDENÍ - NN (E.ON, a.s.)
 - ELEKTRICKÉ VEDENÍ - VN (E.ON, a.s.)
 - PLYNOVOD - NTL (RWE, a.s.)
 - PLYNOVOD - STL (RWE, a.s.)
 - TEPLLO (TEPLOVOD (Domovní správa Prostějov, s.r.o.))
 - VO (VEREJNÉ OSVĚTLENÍ)
 - MAX (MAXPROGRES)
 - JET (JETSYSYSTEMS, v.o.s.)
 - INFOS (INFOS LEAS, spol. s r.o.)
 - GTS (GTS NOVERA)
 - PCR (POLICIE ČESKÉ REPUBLIKY)
-
- MÍSTO NAPOJENÍ NA STÁVAJÍCÍ KABELOVÉ VEDENÍ (RIO MEDIA, a.s.)
 - NOVÉ KABELOVÉ VEDENÍ (RIO MEDIA, a.s.)
 - STÁVAJÍCÍ KABELOVÉ VEDENÍ (RIO MEDIA, a.s.)
 - POLOHOPIŠ - komunikace, chodníky
 - BUDOVY - obrys
 - HRANICE PARCEL

VYPRACOVAL: PETR KOŠTÁL	SCHVÁLIL: PAVEL CHUDÁČEK	DATUM: PROSINEC 2008	
INVESTOR: RIO Media, a.s., Kovanecká 30/2124, Praha 9, 190 00		STUPEŇ PD: PD ÚS	
AKCE: MULTIFUNKČNÍ KABELOVÉ ROZVODY "RIO MEDIA Prostějov, upgrade - přípojně vedení"			InfoTel, spol. s r.o., Novolíšeňská 18, 628 00 Brno
VÝKRES: SITUACE - TRASA ul. ŠVÝCARSKÁ, FRANCOUZSKÁ, BELGICKÁ			ZMĚNA: --- ZAKÁZKOVÉ Č.: 2008-42-002
			MĚŘITKO: 1:1000 VÝKRES Č.: 3-03

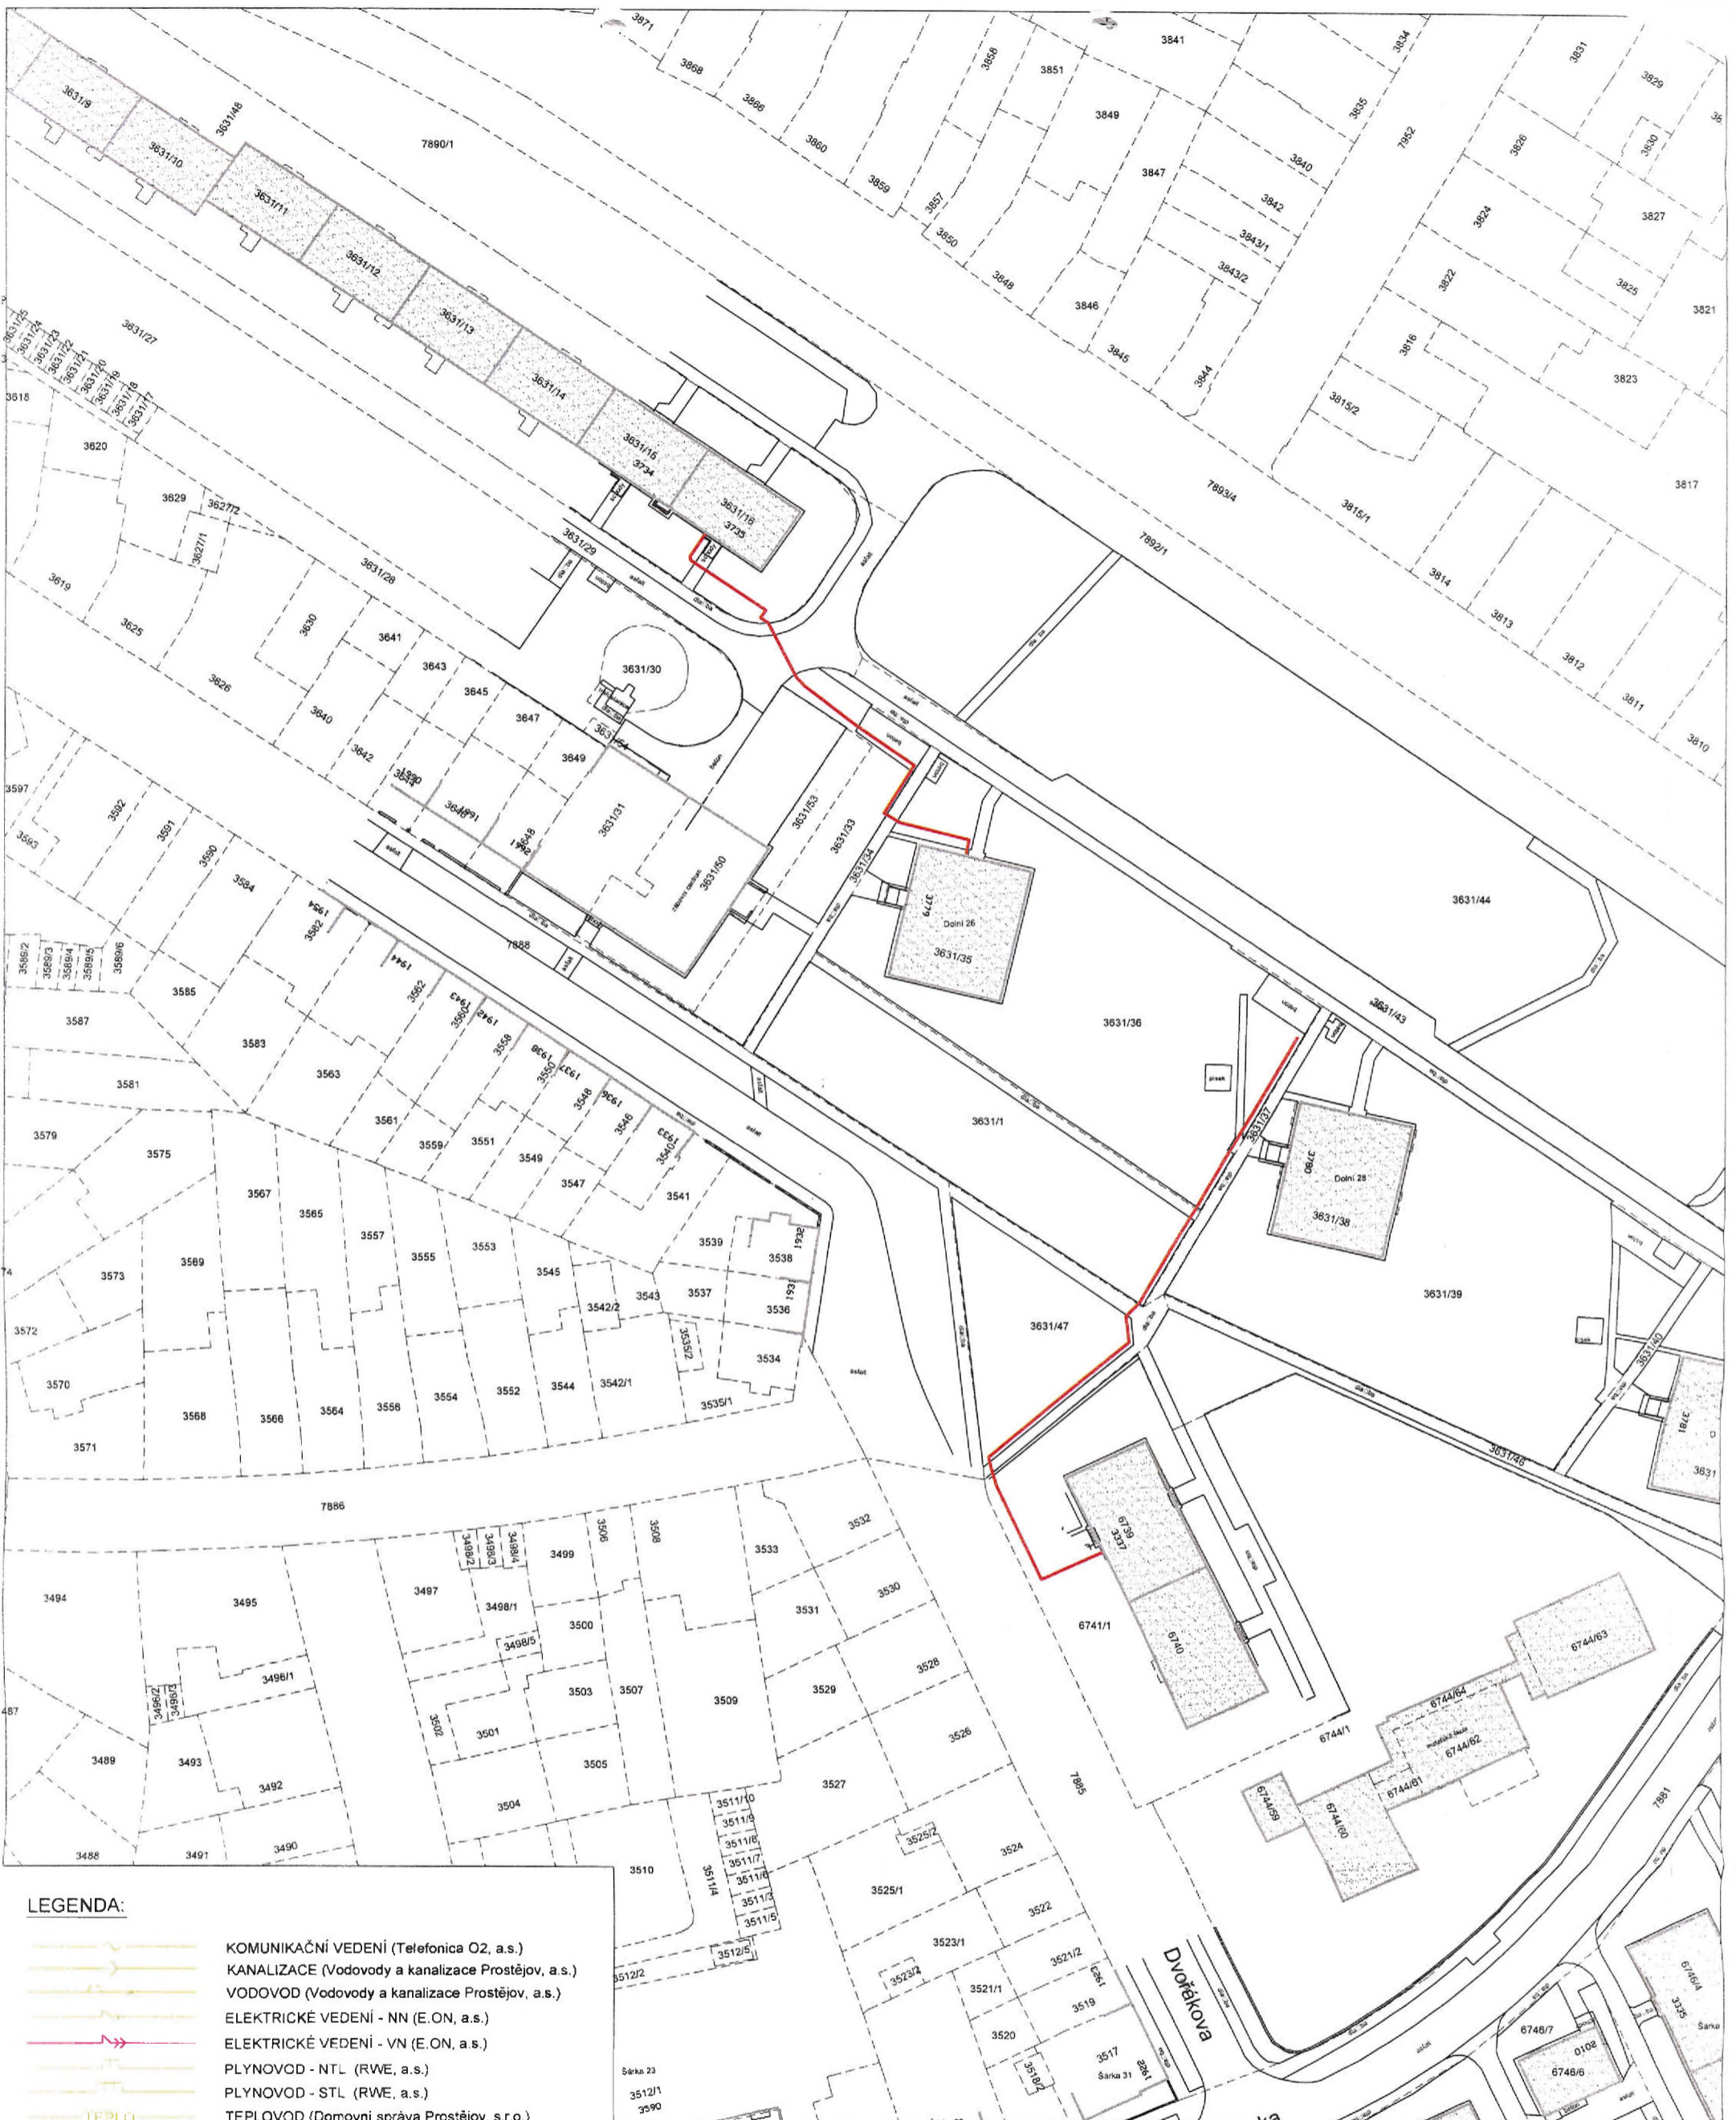

- LEGENDA:**
- KOMUNIKAČNÍ VEDENÍ (Telefonica O2, a.s.)
 - KANALIZACE (Vodovody a kanalizace Prostějov, a.s.)
 - VODOVOD (Vodovody a kanalizace Prostějov, a.s.)
 - ELEKTRICKÉ VEDENÍ - NN (E.ON, a.s.)
 - ELEKTRICKÉ VEDENÍ - VN (E.ON, a.s.)
 - PLYNOVOD - NTL (RWE, a.s.)
 - PLYNOVOD - STL (RWE, a.s.)
 - TEPLA TEPLOVOD (Domovní správa Prostějov, s.r.o.)
 - VO VEŘEJNÉ OSVĚTLENÍ
 - MAX MAXPROGRES
 - JET JETSYSTEMS. v.o.s.
 - INFOS INFOS LEAS, spol. s r.o.
 - GTS GTS NOVERA
 - PCR POLICIE ČESKÉ REPUBLIKY
-
- MÍSTO NAPOJENÍ NA STÁVAJÍCÍ KABELOVÉ VEDENÍ (RIO MEDIA, a.s.)
 - NOVÉ KABELOVÉ VEDENÍ (RIO MEDIA, a.s.)
 - RIO STÁVAJÍCÍ KABELOVÉ VEDENÍ (RIO MEDIA, a.s.)
 - POLOHOPIS - komunikace, chodníky
 - BUDOVOVY - obrys
 - HRANICE PARCEL

VYPRACOVAL: PETR KOŠTÁL	SCHVÁLIL: PAVEL CHUDÁČEK	DATUM: PROSINEC 2008	
INVESTOR: RIO Media, a.s., Kovanecká 30/2124, Praha 9, 190 00	STUPEŇ PD: PD ÚS	InfoTel, spol. s r.o., Novolíšeňská 18, 628 00 Brno	
AKCE: MULTIFUNKČNÍ KABELOVÉ ROZVODY "RIO MEDIA Prostějov, upgrade - přípojné vedení"			ZMĚNA: 2008-42-002
VÝKRES: SITUACE - TRASA ul. DOLNÍ, DVOŘÁKOVA			MĚŘITKO: 1:1000
			VÝKRES Č.: 3-04