

Číslo smlouvy objednatele: D/2465/2020/INV

Číslo smlouvy zhotovitele:

SMLOUVA O DÍLO

Stavební úpravy pavilonu D objektu sociálních služeb Salašská č.p. 61, Velehrad

uzavřená dle § 2586 a násl. zákona č. 89/2012 Sb., občanský zákoník, v platném znění

Článek I. Smluvní strany

Zhotovitel: **STAVSPEKTRUM s.r.o.**
se sídlem: Sokolovská 758, 686 01 Uherské Hradiště
zastoupená:
ve věcech smluvních: XXXXXXXXXXXX
ve věcech technických: XXXXXXXXXXXX

IČO: 25526863
DIČ: CZ25526863
bankovní spojení: XXXXXXXXXXXX
Zapsán v obchodním rejstříku, vedeném Krajským soudem v Brně, spisová značka C 30584

Objednatel: **Zlínský kraj**
se sídlem: Třída Tomáše Bati 21
Zástupce: Jiří Čunek - hejtman
Osoby oprávněné jednat:
ve věcech smluvních: XXXXXXXXXXXX
ve věcech technických: XXXXXXXXXXXX

IČO: 70891320
DIČ: CZ70891320
bankovní spojení: XXXXXXXXXXXX
Jsme plátcí DPH.

Článek II. Základní ustanovení

1. Zhotovitel se zavazuje provést v rozsahu a za podmínek dohodnutých v této smlouvě, na svůj náklad a své nebezpečí a v níže uvedeném termínu pro objednatele dílo, specifikované v článku III. této smlouvy.

- Objednatel se zavazuje, že dokončené dílo, které je předmětem této smlouvy převezme a zaplatí za jeho zhotovení dohodnutou cenu.
- Objednatel se zavazuje, že předmět plnění poskytne řádně a včas, v požadované výborné kvalitě, která je vymezená obecně platnými právními předpisy, včetně norem a podzákonných právních předpisů. Pokud porušením těchto předpisů vznikne škoda objednateli nebo třetím osobám, nese ji pouze zhotovitel.

Článek III. Předmět smlouvy

- Zhotovitel se touto smlouvou zavazuje provádět pro zprovoznění objektu pro pobytovou sociální službu související s opatřeními v souvislosti s epidemií Covid – 19 stavební úpravy pavilonu D objektu sociálních služeb Salašská č.p. 61, Velehrad:
 - Rozdělení stávajících místností jídelny v 1. a 2. NP na dvě samostatné místnosti se samostatným vstupem z chodby
 - Úpravu prostoru stávajících umýváren v 1. a 2. NP na samostatné umývací boxy
 - Specifikace prací je dána cenovou nabídkou, která je přílohou č. 1 této smlouvy.
- Místo provedení:
 - Velehrad, Salašská 61
- Termín dokončení díla:
 - do 28.4.2020
- Překročení termínu je možné jen při nevhodných klimatických podmínkách, které musejí být potvrzeny objednatelem.

Článek IV. Cena


- Cena za provedení činností podle čl. III. této smlouvy je stanovena:

Cena celková bez DPH: 276 180,91 Kč

15 % DPH: 41 427,14 Kč

Cena vč. 15 % DPH: 317 608,05 Kč

- Cena díla podle odst. 1 je cenou nejvýše přípustnou a může být změněna jen dodatkem smlouvy z níže uvedených důvodů:
 - před nebo v průběhu realizace díla dojde ke změnám daňových předpisů majících vliv na cenu díla; v takovém případě bude cena upravena dle sazeb daně z přidané hodnoty platných ke dni zdanitelného plnění,
 - v případě víceprací požadovaných objednatelem
 - v případě méněprací
- Stavební a montážní práce, které jsou předmětem IZ, budou používány pro výkon veřejnoprávní činnosti. Z toho důvodu nebude uplatněna přenesená daňová povinnost.

 

Článek V. Záruční doba

1. Záruční doba na provedení díla činí 24 měsíců ode dne předání a převzetí díla.
2. Vady zjevné je objednatel povinen označit ihned při předání a převzetí a uplatnit nároky z vad. Nebudou-li nároky ze zjevných vad uplatněny při předání a převzetí díla, zanikají.
3. Práva a povinnosti při uplatňování vad díla se řídí příslušnými ustanoveními zákona č. 89/2012 Sb., občanský zákoník, v platném znění (dále jen „občanský zákoník“.)
4. Zjistí-li objednatel během záruční doby, že dílo vykazuje vady nebo neodpovídá podmínkám této smlouvy, vyzve písemně zhotovitele k jejich bezplatnému odstranění. Zhotovitel je povinen písemně se vyjádřit k reklamaci do 5 pracovních dnů od jejího obdržení a do dalších 3 pracovních dnů zajistit odstranění vad. V případě, že charakter a závažnost vady neumožní zhotoviteli dodržet shora uvedenou lhůtu, dohodnou si strany písemně lhůtu delší. V případě opodstatněné neuznané vady provede zhotovitel její odstranění za úhradu. Zhotovitel se zavazuje nést veškeré náklady s dostavením se na místo a odborným posouzením všech reklamovaných vad.

Článek VI. Fakturace a platební podmínky

1. Úhrada bude provedena na základě zhotovitelem vystavené faktury. Nedílnou součástí faktury je protokol o předání a převzetí díla. Tento protokol bude odsouhlasen osobou pověřenou objednatelem jednat ve věcech technických.
2. Odsouhlasená faktura musí být předána zhotovitelem objednateli nejpozději 13. kalendářní den ode dne uskutečnění zdanitelného plnění a řádně doložena nezbytnými doklady, které umožní objednateli provést jejich kontrolu.
3. Splatnost faktury je 30 dní od doručení faktury objednateli.
4. Objednatel neposkytuje zhotoviteli zálohy.
5. Faktura musí splňovat náležitosti daňového dokladu podle zákona o DPH.
6. Objednatel se zavazuje uhradit veškeré náklady, které vzniknou zhotoviteli, pokud jím učiněné prohlášení uvede zhotovitele v omyl.

Článek VII. Spolupůsobení objednatele, nutné ke splnění závazku zhotovitele

1. Požadavky na místo provedení díla:

- a. Objednatel odevzdá zhotoviteli místo provedení díla v celém rozsahu a bez právních a faktických závad, o čemž bude sepsán zápis, který bude podepsán zástupci obou smluvních stran.

Článek VIII.

Způsob provedení díla, předání a převzetí díla

1. Objednatel je oprávněn průběžně kontrolovat provádění díla ve smyslu § 2593 občanského zákoníku, tedy:

- a. zda jsou práce prováděny v souladu se smluvními podmínkami, příslušnými normami a obecnými právními předpisy
 - b. upozorňovat na zjištěné nedostatky
 - c. dát pracovníkům zhotovitele příkaz k zastavení prací v případě, že zástupce zhotovitele není dosažitelný a je-li ohrožena bezpečnost prováděného díla, život nebo zdraví, nebo hrozí-li jiné vážné škody.
2. Zhotovitel zodpovídá za to, že předmět této smlouvy bude zhotovený podle uzavřené smlouvy a že po dobu záruky bude mít vlastnosti dojednané v této smlouvě. Odpovědnost za vady bude řešena podle § 2615 a násl. občanského zákoníku.
3. Zhotovitel nese do předání předmětu smlouvy objednateli veškerou odpovědnost za škodu na realizovaném díle, materiálu, zařízení, jiných věcech určených do objektu nebo zajišťovaných zhotovitelem, jakož i za škody způsobené v důsledku svého zavinění třetím osobám.
4. Zhotovitel zodpovídá za bezpečnost a ochranu zdraví všech osob v prostoru provádění činností, dodržování bezpečnostních, hygienických a požárních předpisů.
5. Zhotovitel se zavazuje udržovat pořádek a čistotu, na svůj náklad a na svou odpovědnost odstraňovat odpady a nečistoty vzniklé jeho činností, a to v souladu s příslušnými předpisy, zejména ekologickými a v souladu se zákonem o odpadech.
6. Zhotovitel splní svoji povinnost provést plnění jeho řádným ukončením a předáním objednateli.
7. Zhotovitel oznámí termín dokončení plnění, určí datum a hodinu kdy plnění předá. Za účasti obou smluvních stran bude provedeno převzetí díla zástupcem objednatele, o čemž bude sepsán protokol ve formě zápisu o předání a převzetí dokončeného plnění.
8. Objednatel je povinen dílo převzít pouze v případě, že na něm nebudou v době převzetí zjištěny žádné podstatné vady a nedodělky či jiné nedostatky bránící řádnému využívání díla. Tyto definované vady a nedodělky budou uvedeny v protokolu o předání díla spolu s dohodnutými termíny odstranění těchto nedodělků.


Článek IX.

Smluvní pokuty a sankce

1. Za nesplnění závazků z této smlouvy vyplývajících a v ní stanovených se sjednávají následující pokuty:
 - a. za prodlení se splněním povinnosti provést předmět díla vyúčtuje objednatel zhotoviteli za každý den prodlení 0,05%.
 - b. za prodlení s placením faktury se stanovuje úrok ve výši 0,05% dlužné částky za každý den prodlení.
2. Zhotovitel nahradí škodu, která vznikla vystavením daňového dokladu v rozporu s obecně závaznou právní úpravou nebo pozdním předáním daňového dokladu objednateli, a to ve výši, která přesahuje hodnotu uhrazených smluvních pokut zajišťujících porušenou povinnost zhotovitele.
3. Zhotovitel v případě vystavení daňového dokladu, který bude v rozporu se zákonem o DPH a tím způsobení nesprávného odvodu daně příslušnému správci daně objednatel, uhradí objednateli jednorázovou smluvní pokutu ve výši 5.000,- Kč.
4. Zhotovitel v případě pozdního předání daňového dokladu Objednateli uhradí jednorázovou smluvní pokutu ve výši 5.000,- Kč. Za pozdní předání daňového dokladu se považuje předání daňového dokladu později než 13. den po uskutečnění zdanitelného plnění.
5. Smluvní strany se dohodly na možnosti zápočtu pohledávky Objednatele na zaplacení smluvní pokuty a náhrady škody na splatné i nesplatné pohledávky Zhotovitele za Objednatel.

Článek X. Zánik smlouvy

1. Smluvní strany se dohodly, že tato smlouva zanikne:
 - a) splněním závazku dle ust. § 1908 občanského zákoníku
 - b) dohodou smluvních stran při vzájemném vyrovnání
 - c) jednostranným odstoupením objednatel od smlouvy
2. Objednatel má právo odstoupit od smlouvy, ohrozí-li nebo zmaří zhotovitel realizaci díla, jenž je předmětem této smlouvy, zejména pak

 

- a) pro soustavné nebo zvlášť hrubé porušení podmínek jakosti díla,
 - b) prodlení zhotovitele delší než 30 dnů s dokončením díla, vyjma případu, ošetřeném v této smlouvě v čl. III. odst. 4.
3. Účinky odstoupení od této smlouvy se řídí ustanoveními § 2001 a násl. občanského zákoníku, v platném znění.

Článek XI. Zvláštní ujednání

1. Smluvní strany se dohodly, že Zlínský kraj v zákonné lhůtě odešle smlouvu k řádnému uveřejnění do registru smluv vedeného Ministerstvem vnitra ČR.
2. Tato smlouva nabývá platnosti dnem uzavření smlouvy, tj dnem podpisu obou smluvních stran, nebo osobami jimi zmocněnými. Tato smlouva nabývá účinnosti dnem jejího uveřejnění v registru smluv dle § 6 zákona č. 340/2015 Sb. o zvláštních podmínkách účinnosti některých smluv, zveřejňování těchto smluv a o registru smluv, v platném znění (dále jen zákon o registru smluv).
3. Případná neplatnost některého ustanovení této smlouvy nemá za následek neplatnost ostatních ustanovení.
4. Všechny právní vztahy, které vzniknou při realizaci závazků vyplývajících z této smlouvy, se řídí platným českým právním řádem. Právní vztahy neupravené touto smlouvou se řídí ustanovením občanského zákoníku.
5. Tuto smlouvu lze měnit pouze formou písemných dodatků odsouhlasených oběma smluvními stranami, které se stanou nedílnou součástí této smlouvy.
6. Obě strany prohlašují, že došlo k dohodě o celém rozsahu této smlouvy.
7. Objednatel i zhotovitel potvrzují správnost svých údajů, které jsou uvedeny v čl. 1. této smlouvy. V případě, že dojde v průběhu smluvního vztahu ke změnám uvedených údajů, zavazují se strany oznámit druhé straně bez zbytečného odkladu aktualizaci těchto údajů.
8. Smlouva je vyhotovena ve čtyřech vyhotoveních, z nichž objednatel obdrží tři vyhotovení a zhotovitel jedno.


Příloha: č. 1 Cenová nabídka
Příloha: č. 2 situační plán

V Uherském Hradišti dne

Ve Zlíně dne

.....
zhotovitel
XXXXXXXXXX

.....
objednatel
XXXXXXXXXX

 

Položkový rozpočet stavby

Stavba: CN 18/20 Stavební úpravy v objektu Salašská č.p.61, Velehrad
Objekt: SO 01 Stavební část
Rozpočet: 1 Stavební úpravy - umývárny v 1.NP a 2.NP, SDK dělicí příčka 2 ks, nové dveře - 2 ks
Objednatel: Sociální služby Uherské Hradiště, příspěvková organizace IČO: 00092096
 Štěpnická 1139 DIČ: CZ00092096
 68606 Uherské Hradiště
Zhotovitel: STAVSPEKTRUM s.r.o. IČO: 25526863
 Sokolovská 758 DIČ: CZ25526863
 68601 Uherské Hradiště

Vypracoval: Ing. L. Sproch

Rozpis ceny	Celkem
HSV	134 704,66
PSV	126 001,42
MON	10 000,00
Vedlejší náklady	5 474,83
Ostatní náklady	0,00
Celkem	276 180,91

Rekapitulace daní

Základ pro sníženou DPH	15 %	0,00 CZK
Snížená DPH	15 %	0,00 CZK
Základ pro základní DPH	21 %	276 180,91 CZK
Základní DPH	21 %	57 998,00 CZK

Zaokrouhlení 0,09 CZK

Cena celkem s DPH 334 179,00 CZK

v



 STAVSPEKTRUM s.r.o.
 Sokolovská 758
 Uherské Hradiště
 686 01
 DIČ: CZ25526863, IČ: 255 26863
 tel.: 777 822 220, zázn. / fax: 572 555 324

dne

9.4.2020

Za zhotovitele

Za objednatele

Rekapitulace dílů

Číslo	Název	Typ dílu			Celkem	%
3	Svislé a kompletní konstrukce	HSV			61 328,91	22
61	Úpravy povrchů vnitřní	HSV			3 787,97	1
63	Podlahy a podlahové konstrukce	HSV			1 742,25	1
64	Výplně otvorů	HSV			30 768,20	11
94	Lešení a stavební výtahy	HSV			1 419,67	1
95	Dokončovací konstrukce na pozemních stavbách	HSV			7 201,80	3
96	Bourání konstrukcí	HSV			14 430,98	5
99	Staveništní přesun hmot	HSV			3 749,96	1
711	Izolace proti vodě	PSV			8 133,13	3
721	Vnitřní kanalizace	PSV			14 108,16	5
725	Zařizovací předměty	PSV			928,83	0
766	Konstrukce truhlářské	PSV			26 351,27	10
771	Podlahy z dlaždic a obklady	PSV			31 366,46	11
781	Obklady keramické	PSV			37 157,96	13
783	Nátěry	PSV			1 611,46	1
784	Malby	PSV			6 344,15	2
M21	Elektromontáže	MON			10 000,00	4
D96	Přesuny suti a vybouraných hmot	PSU			10 274,92	4
VN	Vedlejší náklady	VN			5 474,83	2
Cena celkem					276 180,91	100

Položkový rozpočet

S:	CN 18/20	Stavební úpravy v objektu Salašská č.p.61, Velehrad
O:	SO 01	Stavební část
R:	1	Stavební úpravy - umývárny v 1.NP a 2.NP, SDK dělicí příčka 2 ks, nové dveře - 2 ks

P.č.	Číslo položky	Název položky	MJ	Množství	Cena / MJ	Celkem
Díl: 3		Svislé a kompletní konstrukce				61 328,91
1	342261113RS3	Příčka sádrokarton. ocel.kce, 1x oplášt. tl.125 mm desky standard impreg.tl. 12,5 mm umývárna v 1.NP - výšky 2,3m : 2,3*(5,2+1,3)-2*1,1*1,97 v 2.NP : 2,3*(5,15+0,45)	m2	23,49600 10,61600 12,88000	1 084,90	25 490,81
2	342261113RS1	Příčka sádrokarton. ocel.kce, 1x oplášt. tl.125 mm desky standard tl.12,5 mm, izol. minerál tl.8 cm 2 příčky : 2*5,2*3,1	m2	32,24000 32,24000	1 001,30	32 281,91
3	622300172RT2	Těsnění napojovacích spár tmelem včetně dodávky tmelu napojení SDK na stávající k-ce : (2*2*2,3+2*1,75)+(2*2*2,3+2*1,75)+4*(2+1,1*2)	m	42,20000 42,20000	84,27	3 556,19
Díl: 61		Úpravy povrchů vnitřní				3 787,97
4	612421626R00	Omítka vnitřní zdiva, MVC, hladká podklad pod nový obklad - 1.NP : 2*0,8*0,75 2.NP : (0,25*0,75+2*0,75*1,5)+(0,25*1,1+2*0,75*1,5+0,9)	m2	7,06250 1,20000 5,86250	307,33	2 170,52
5	610991111R00	Zakrývání podlahy před znečištěním a poškozením 5,15*3,5+5,2*3,5	m2	36,22500 36,22500	44,65	1 617,45
Díl: 63		Podlahy a podlahové konstrukce				1 742,25
6	631312141R00	Doplnění rýh betonem v dosavadních mazaninách	m3	0,43000	4 051,75	1 742,25
Díl: 64		Výplně otvorů				30 768,20
7	642942213R00	Osazení zárubně do sádrokarton. příčky tl. 125 mm umývárna 1 .NP : 2 2.NP : 2	kus	4,00000 2,00000 2,00000	490,20	1 960,80
8	642942111RT6	Osazení zárubní dveřních ocelových, pl. do 2,5 m2 včetně dodávky zárubně 110 x 197 x 11 cm pro nové dveře ve zdi tl.0,3m : 2	kus	2,00000 2,00000	1 971,25	3 942,50
9	642200011RAB	Vybour. otvoru dveře 1kř, překlad, zárubeň, práh zeď tloušťky 30 cm otvor pro ocel zárubeň 1100/1970mm : 2	kus	2,00000 2,00000	8 508,00	17 016,00
10	5533302240R	Zárubeň ocelová SH 125/1970/1100 , pravá pro sádrokartonové příčky, s pevnými závěsy	kus	4,00000	1 422,15	5 688,60
11	5533300040R	Zárubeň ocelová ZH 95/1970/1100 pro cihelné zdivo, s pevnými závěsy otevírání upřesnit : 2	kus	2,00000 2,00000	1 080,15	2 160,30
Díl: 94		Lešení a stavební výtahy				1 419,67
12	941955001R00	Lešení lehké pomocné, výška podlahy do 1,2 m SDK příčky umývárky : 0,6*(5,15+5,2+0,6+1,5) SDK - dělicí příčky : 2*0,6*5,2	m2	13,71000 7,47000 6,24000	103,55	1 419,67
Díl: 95		Dokončovací konstrukce na pozemních stavbách				7 201,80
13	952901111R00	Vyčištění budov o výšce podlaží do 4 m včetně průběžného úklidu 5,2*5,8+5,15*5,8+60	m2	120,03000 120,03000	60,00	7 201,80
Díl: 96		Bourání konstrukcí				14 430,98
14	965081713RT1	Bourání dlažeb keramických tl.10 mm, nad 1 m2 ručně, dlaždice keramické 1.NP-pro novou sprchu : 2*1,5*1,5	m2	4,50000 4,50000	81,04	364,68
15	STAV_965043321	Bourání podkladů pod dlažby mazanin betonových tloušťky do 100 mm	ks	2,00000	875,51	1 751,02

Položkový rozpočet

S:	CN 18/20	Stavební úpravy v objektu Salašská č.p.61, Velehrad
O:	SO 01	Stavební část
R:	1	Stavební úpravy - umývárny v 1.NP a 2.NP, SDK dělicí příčka 2 ks, nové dveře - 2 ks

P.č.	Číslo položky	Název položky	MJ	Množství	Cena / MJ	Celkem
		pod nové sprchy v 1.NP : 1+1		2,00000		
16	STAV_962031116	Bourání příček z cihel pálených plných tl. 140 mm koupelna v 1.NP-podezdívka vany-2ks : 2 v 2.NP- vany-2ks : 2	ks	4,00000	975,00	3 900,00
17	STAV_962032231	Bourání zdiva z cihel pálených na MVC koupelna v 1.NP - schodek k vanám : 1 v 2.NP - schodky k vanám : 1+1	ks	3,00000	1 407,00	4 221,00
18	STAV_96126	Odstranění stávajících prvků-zrcadla, dvířka vanová 1.NP+2.NP : 3+2	ks	5,00000	176,00	880,00
19	970241100R00	Řezání prostého betonu hl. řezu 100 mm 2*2*0,8	m	3,20000	535,80	1 714,56
20	970051080R00	Vrtání jádrové do ŽB do D 80 mm otvor ve stropě pro nový odpad sprchy- 2.NP : 2*0,25	m	0,50000	2 132,75	1 066,38
21	974042554R00	Vysekání rýh v podlaze betonové, 10x15 cm úprava odtoku -1.NP : 2*0,8	m	1,60000	297,35	475,76
22	968061126R00	Vyvěšení dřevěných dveřních křidel pl. nad 2 m2	kus	2,00000	28,79	57,58
Díl: 99 Staveništní přesun hmot						3 749,96
23	999281148R00	Přesun hmot pro opravy a údržbu do v. 12 m,nošením	t	3,04578	1 231,20	3 749,96
Díl: 711 Izolace proti vodě						8 133,13
24	711212002RT3	Hydroizolační povlak - nátěr nebo stěrka Mapelastic, pružná hydroizolace tl. 2mm	m2	13,78290	505,40	6 965,88
25	711212000RU1	Penetrace podkladu pod hydroizolační nátěr,vč.dod. Primer G plocha-1.NP+2.NP : 13,7829	m2	13,78290	62,32	858,95
26	998711202R00	Přesun hmot pro izolace proti vodě, výšky do 12 m	%	78,24830	3,94	308,30
Díl: 721 Vnitřní kanalizace						14 108,16
27	721170953R00	Oprava-vsazení odbočky, potrubí PVC hrdlové D 75	kus	2,00000	664,05	1 328,10
28	721176104R00	Potrubí HT přípojovací D 75 x 1,9 mm dopojení pod podlahou 2.NP : 2*1,7	m	3,40000	323,95	1 101,43
29	STAV_721-1	Stavební výpomoci pro vnitřní kanalizaci	kpl	1,00000	5 632,00	5 632,00
30	721223426RT1	Vpust' podlahová se zápachovou uzávěrkou HL80.1H s živičným límcem, mířka nerez 115x115 mm	kus	2,00000	2 702,75	5 405,50
31	721194107R00	Vyvedení odpadních výpustek D 75 x 1,9	kus	4,00000	99,28	397,12
32	998721202R00	Přesun hmot pro vnitřní kanalizaci, výšky do 12 m	%	138,64150	1,76	244,01
Díl: 725 Zařizovací předměty						928,83
33	725220841R00	Demontáž ocelové vany	soubor	2,00000	159,13	318,26
34	725220831R01	Demontáž vany rohové	soubor	2,00000	276,00	552,00
35	725860811R00	Demontáž uzávěrek zápachových jednoduchých	kus	4,00000	13,97	55,88
36	998725202R00	Přesun hmot pro zařizovací předměty, výšky do 12 m	%	9,26140	0,29	2,69
Díl: 766 Konstrukce truhlářské						26 351,27
37	611601052R	Dveře vnitřní hladké plně 1kř. 110x197 bílé	kus	6,00000	2 365,50	14 193,00
38	54914597R	Klika se štítem 804 FAB/90 Cr	kus	6,00000	776,00	4 656,00
39	766661122R00	Montáž dveří do zárubně,otevřavých 1kř.nad 0,8 m	kus	6,00000	642,20	3 853,20
40	766670021R00	Montáž kliky a rozety	kus	6,00000	364,33	2 185,98
41	54926047R	Zámek stavební vložkový typ 24026 (80 mm) L/P PP	kus	6,00000	181,93	1 091,58
42	998766202R00	Přesun hmot pro truhlářské konstr., výšky do 12 m	%	259,79760	1,43	371,51

Položkový rozpočet


S:	CN 18/20	Stavební úpravy v objektu Salašská č.p.61, Velehrad
O:	SO 01	Stavební část
R:	1	Stavební úpravy - umývárny v 1.NP a 2.NP, SDK dělící příčka 2 ks, nové dveře - 2 ks

P.č.	Číslo položky	Název položky	MJ	Množství	Cena / MJ	Celkem
Díl: 771 Podlahy z dlaždic a obklady						31 366,46
43	597643001R	Dlaždice keramická dle stávající specifikace	m2	17,25348	543,40	9 375,54
		plocha-1.NP+2.NP : 13,7829		13,78290		
		Mezisosoučet		13,78290		
		sokl : 5,95*0,1		0,59500		
		Mezisosoučet		0,59500		
		Mezisosoučet				
		Začátek provozního součtu				
		13,7829+0,595		14,37790		
		Konec provozního součtu				
		prořez, ztratné : 14,3779*0,2		2,87558		
44	771575107R00	Montáž podlah keram.,rezné hladké, tmel, 20x20 cm	m2	13,78290	537,70	7 411,07
		1.NP : 0,7*1,7*2+0,42*3,22+2*1,5*1,5		8,23240		
		2.NP : 1,1*1,08+1,9+0,75*0,75+1,9		5,55050		
45	771130111R00	Obklad soklíků rovných do tmele výšky do 100 mm	m	5,95000	112,10	667,00
		jedna strana SDK příčky -1.NP+2.NP : 5,15+5,2-2*1,1		5,95000		
46	771101210R00	Penetrace podkladu pod dlažby	m2	13,78290	45,32	624,64
47	771589794R00	Příplatek za spárování epoxidovou pryskyřicí	m2	13,78290	300,20	4 137,63
48	771579791R00	Příplatky k položkám montáže podlah keramických příplatek za plochu podlah keramických do 5 m2 jednotlivě	m2	13,78290	14,25	196,41
49	771479001R00	Řezání dlaždic keramických pro soklíky	m	5,95000	89,11	530,20
50	771578011R00	Spára podlaha - stěna, silikonem	m	42,39000	52,63	2 230,99
		1.NP : 2*(1,5+0,8)+0,75+0,4+2*(1,97*2+1,1)		15,83000		
		2.NP :		20,61000		
		(0,6+1,5+1,5+0,75)+(2*0,25+0,75+1,08+0,25+0,6+1,5+1,5)+2*(1,97*2+1,1)				
		sokl v 1.NP+2.NP : (5,2-2*1,1)+(5,15-2*1,1)		5,95000		
51	771100010RAB	Vyrovnaní podk.samoniv.hmotou Planolit 315 inter. nivelační hmota tl. 6 mm, penetrace	m2	13,78290	332,98	4 589,43
52	998771202R00	Přesun hmot pro podlahy z dlaždic, výšky do 12 m	%	251,73480	6,37	1 603,55
Díl: 781 Obklady keramické						37 157,96
53	781415015R00	Montáž obkladů stěn, porovin.,tmel, 20x25 cm	m2	22,36750	614,65	13 748,18
		zapravení po bourání :				
		nový obklad - 1.NP : 2*0,8*0,75+0,4*0,42		1,36800		
		2.NP : (0,25*0,75+2*0,75*1,5)+(0,25*1,1+2*0,75*1,5+0,9)		5,86250		
		nový obklad SDK na vnitřní straně 1.NP+2.NP :		15,13700		
		2,3*(5,15+5,2)-2*2*1,1*1,97				
54	597813650R	Obkládačka 15x20 bílá dle stávající specifikace	m2	49,20960	363,50	17 887,69
		plocha : 22,368		22,36800		
		prořez,ztratné : 22,368*1,2		26,84160		
55	781101210R00	Penetrace podkladu pod obklady	m2	22,36750	45,32	1 013,70
56	781419711R00	Příplatek k obkladu stěn za plochu do 10 m2 jedntl	m2	22,36750	47,41	1 060,44
57	771589794R00	Příplatek za spárování epoxidovou pryskyřicí	m2	7,23050	300,20	2 170,60
58	998781202R00	Přesun hmot pro obklady keramické, výšky do 12 m	%	358,80610	3,56	1 277,35
Díl: 783 Nátěry						1 611,46
59	783225600R00	Nátěr syntetický kovových konstrukcí 2x email	m2	6,80400	170,53	1 160,29
		zárubeň - 6 ks : 6*(2*1,97+1,1)*(0,125+2*0,05)		6,80400		

Položkový rozpočet

S:	CN 18/20	Stavební úpravy v objektu Salašská č.p.61, Velehrad
O:	SO 01	Stavební část
R:	1	Stavební úpravy - umývárny v 1.NP a 2.NP, SDK dělicí příčka 2 ks, nové dveře - 2 ks

P.č.	Číslo položky	Název položky	MJ	Množství	Cena / MJ	Celkem
60	783226100R00	Nátěr syntetický kovových konstrukcí základní	m2	6,80400	66,31	451,17
Díl: 784		Malby				6 344,15
61	784165512R00	Malba HET Klasik, bílá, bez penetrace, 2 x	m2	78,58200	62,61	4 920,02
		nátěr SDK-1.NP+2.NP jedna strana : 2,2*5,15+2,2*5,2-4*1,1*1,97		14,10200		
		dělicí stěna - 2ks : 2*(2*5,2*3,1)		64,48000		
62	784161401R00	Penetrace podkladu nátěrem HET, Klasik, 1 x	m2	46,34200	20,71	959,74
63	784011222RT2	Zakrytí podlah včetně papírové lepenky	m2	31,12500	14,92	464,39
		1,5*(5,15+5,2)+2*1,5*5,2		31,12500		
Díl: M21		Elektromontáže				10 000,00
64	STAV_EL-1	Úprava elektroinstalce k dělicím příčkám	kpl	2,00000	5 000,00	10 000,00
Díl: D96		Přesuny suti a vybouraných hmot				10 274,92
65	979081111R00	Odvoz suti a vybour. hmot na skládku do 1 km	t	4,70000	215,65	1 013,56
66	979081121R00	Příplatek k odvozu za každý další 1 km	t	32,90000	15,11	497,12
		4,7*7		32,90000		
67	979087392R00	Příplatek za nošení vyb. hmot každých dalších 10 m	t	14,10000	132,05	1 861,91
		4,7*3		14,10000		
68	979011211R00	Svislá doprava suti a vybour. hmot za 2.NP nošením	t	4,70000	643,15	3 022,81
69	979087312R00	Vodorovné přemístění vyb. hmot nošením do 10 m	t	4,70000	305,43	1 435,52
70	979999999R00	Poplatek za skládku	t	4,70000	520,00	2 444,00
Díl: VN		Vedlejší náklady				5 474,83
71	005124010R	Koordinační činnost	Soubor	1,00000	5 474,83	5 474,83
72	005121010R	Vybudování, provoz, odstranění zařízení staveniště	Soubor	1,00000	0,00	0,00
		v případě realizace bude použito Z.S : 1		1,00000		
		akce " Stojanova " - neučtujeme :				

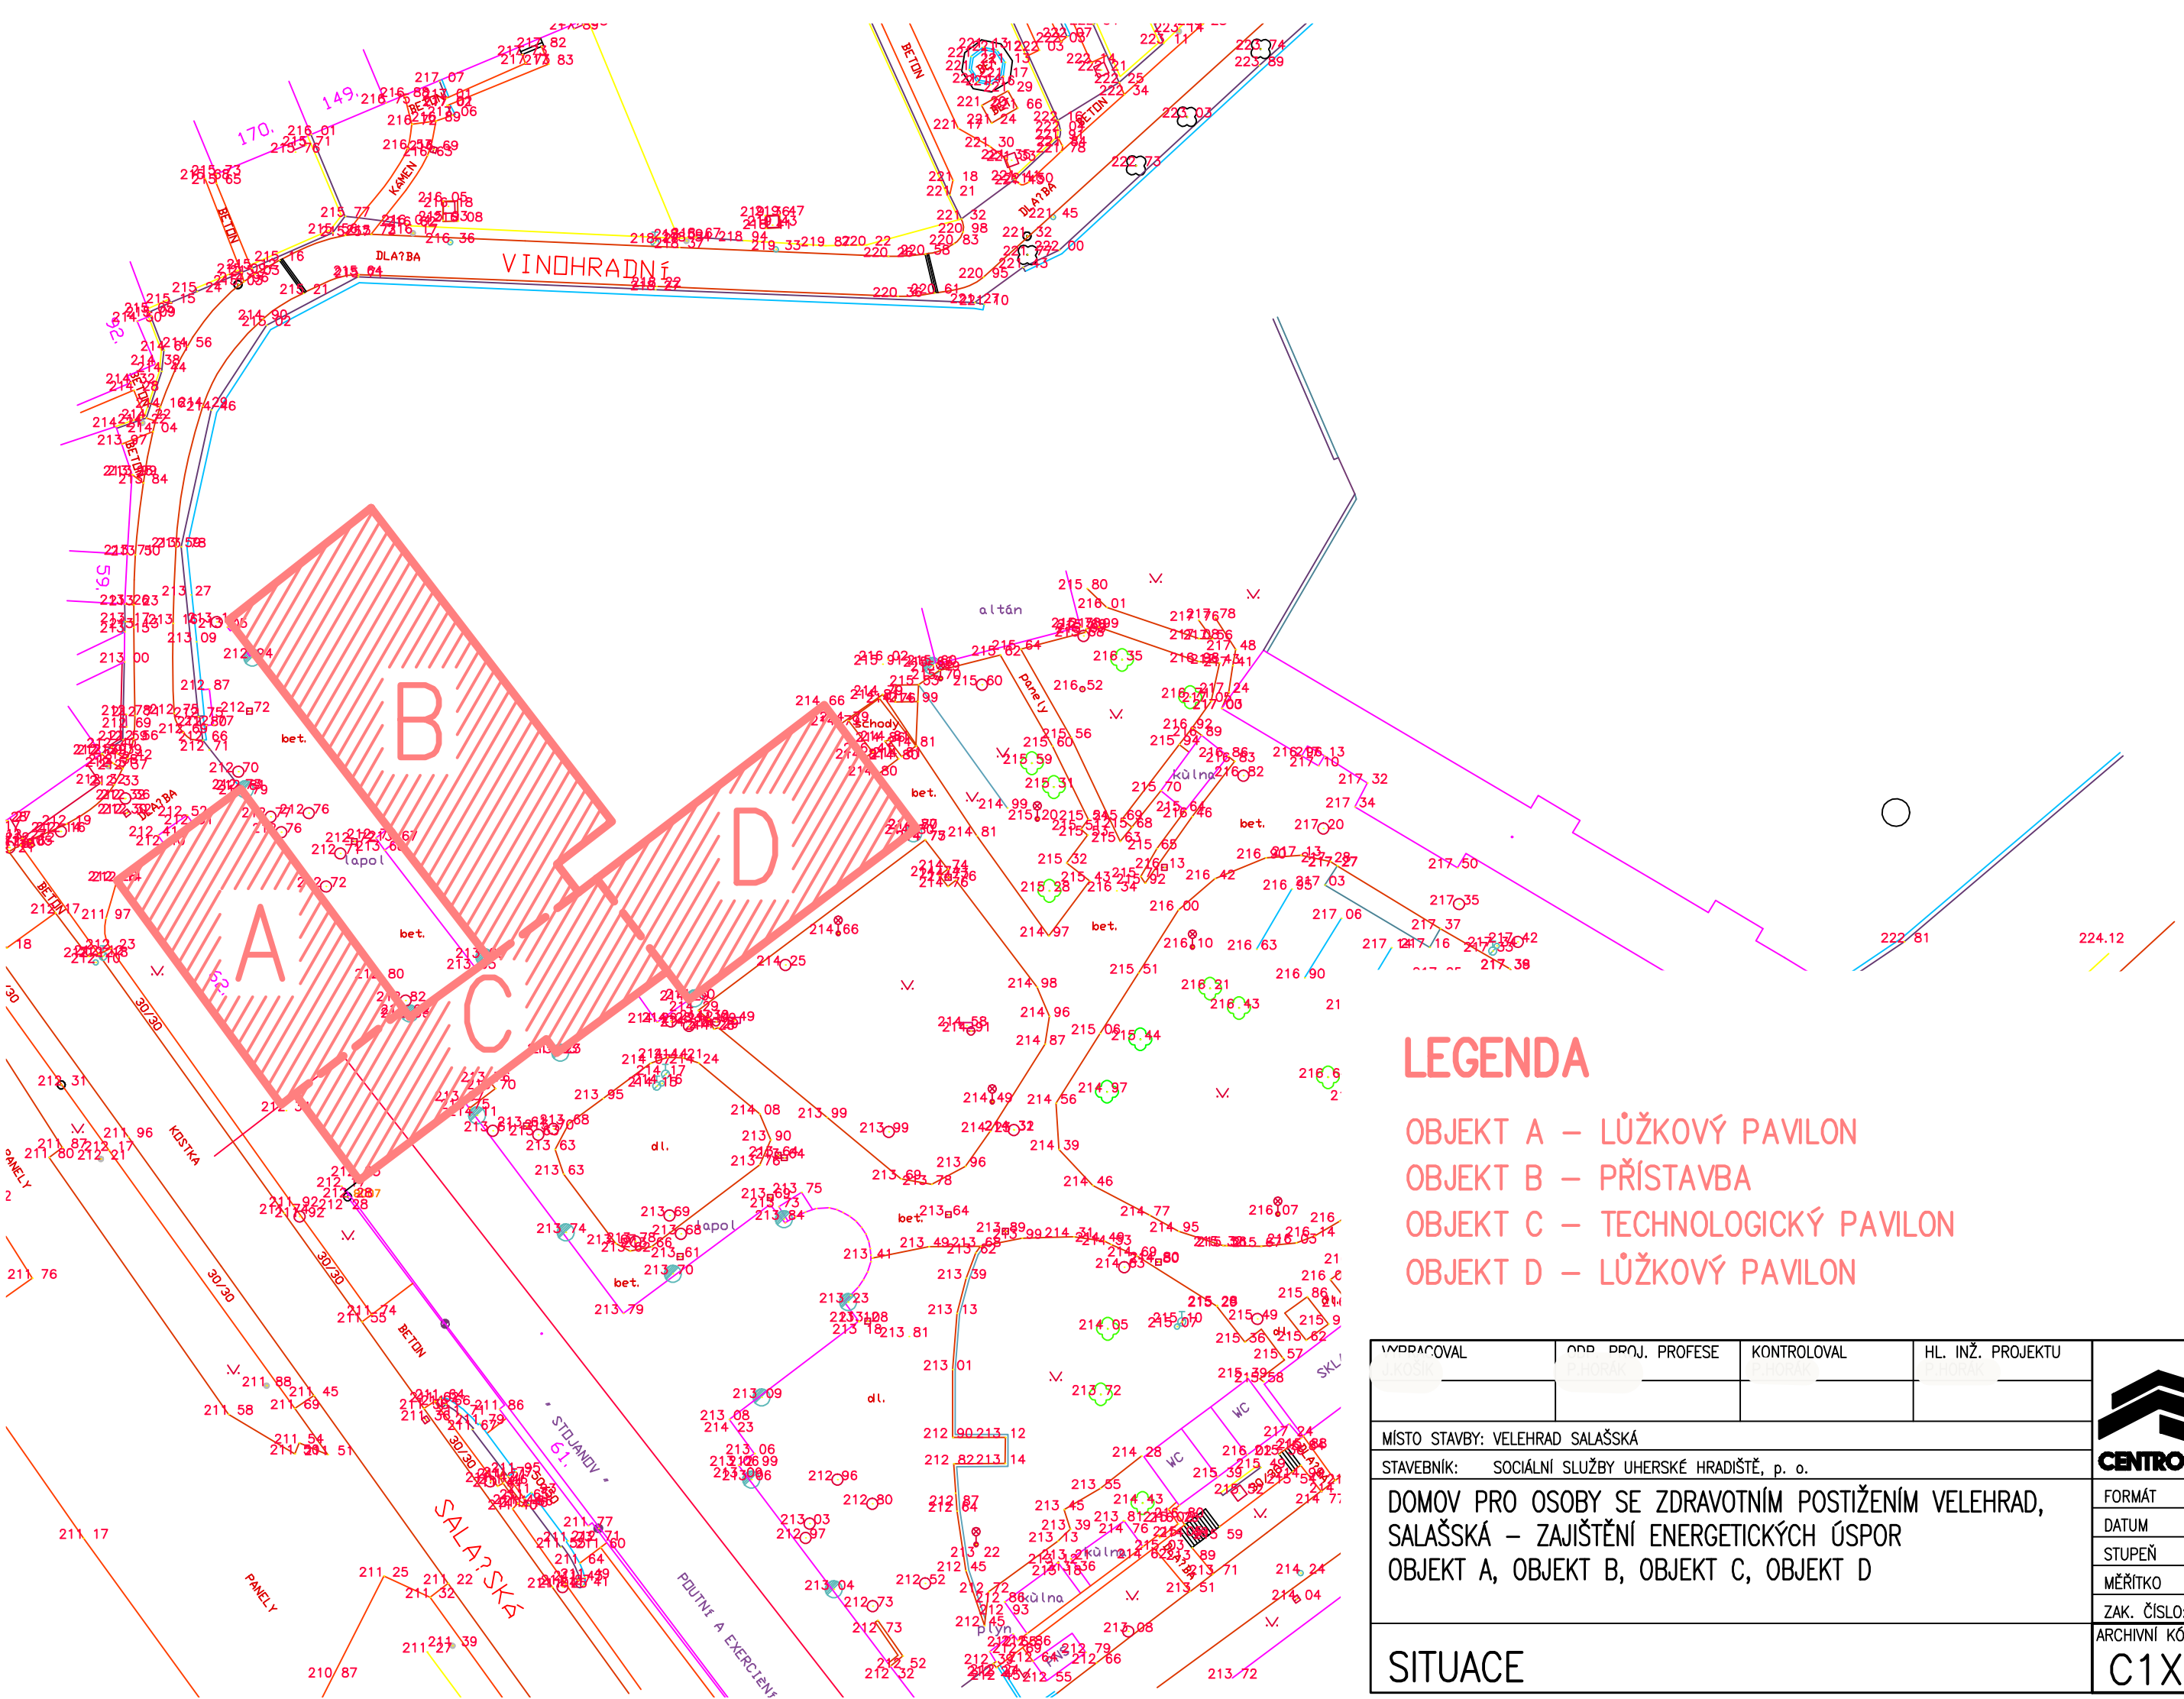

LEGENDA

- OBJEKT A – LŮŽKOVÝ PAVILON
- OBJEKT B – PŘÍSTAVBA
- OBJEKT C – TECHNOLOGICKÝ PAVILON
- OBJEKT D – LŮŽKOVÝ PAVILON

<table border="1"> <tr> <td>VLADIMÍR KOŠKÍK</td> <td>ONDŘEJ PLOCHÁK</td> <td>PLOCHÁK</td> <td>PLOCHÁK</td> </tr> <tr> <td>NAVROUČIL</td> <td>ODP. PROJ. PROFESE</td> <td>KONTROLOVAL</td> <td>HL. INŽ. PROJEKTU</td> </tr> </table>	VLADIMÍR KOŠKÍK	ONDŘEJ PLOCHÁK	PLOCHÁK	PLOCHÁK	NAVROUČIL	ODP. PROJ. PROFESE	KONTROLOVAL	HL. INŽ. PROJEKTU	CENTROPROJEKT a.s. ŠTEFÁNIKOVA 167 760 30 ZLÍN	
VLADIMÍR KOŠKÍK	ONDŘEJ PLOCHÁK	PLOCHÁK	PLOCHÁK							
NAVROUČIL	ODP. PROJ. PROFESE	KONTROLOVAL	HL. INŽ. PROJEKTU							
CENTROPROJEKT										
MÍSTO STAVBY: VELEHRAD SALAŠSKÁ STAVEBNÍK: SOCIÁLNÍ SLUŽBY UHERSKÉ HRADIŠTĚ, p. o.										
DOMOV PRO OSOBY SE ZDRAVOTNÍM POSTIŽENÍM VELEHRAD, SALAŠSKÁ – ZAJIŠTĚNÍ ENERGETICKÝCH ÚSPOR OBJEKT A, OBJEKT B, OBJEKT C, OBJEKT D										
FORMÁT		2x44								
DATUM		ČERVEN 2009								
STUPEŇ		DSP								
MĚŘÍTKO		1:500								
ZAK. ČÍSLO: 091402										
ARCHIVNÍ KÓD	PROF. ČÍS. VÝKRESU	DOD.								
C1X	D	003								
SITUACE										