


VÝKAZ DOSAVADNÍHO A NOVÉHO STAVU ÚDAJŮ KATASTRU NEMOVITOSTÍ														
Dosavadní stav					Nový stav									
Označení pozemku parc. číslem	Výměra parcely		Druh pozemku	Označení pozemku parc. číslem	Výměra parcely		Druh pozemku	Typ stavby	Způsob určení výměr	Porovnání se stavem evidence právních vztahů				
	ha	m ²	Způsob využití		ha	m ²	Způsob využití	Způsob využití		Díl přechází z pozemku označeného v katastru nemovitostí	dřívější poz. evidenci	Číslo listu vlastnictví	Výměra dílu	
												ha	m ²	
663/7										663/7				1346
663/16										663/16				1400
663/17										663/17				1400
663/128										663/128				1400
663/130										663/130				10001
663/141										663/141				10001
663/144										663/144				10001
665/3										665/3				10001
665/6										665/6				10001
666/1										666/1				10001
667/4										667/4				1400
667/9										667/9				10001
936/2										936/2				1945
936/3										936/3				10001
936/4										936/4				10001
943/1										943/1				10001
956/9										956/9				10001
966/14										966/14				10001
1007/1										1007/1				4812
1007/35										1007/35				656

Druh věcného břemene: Právo dle listiny.
 Oprávněný: Dle listiny.

GEOMETRICKÝ PLÁN pro vymezení rozsahu věcného břemene k části pozemku	Geometrický plán ověřil úředně oprávněný zeměměřický inženýr		Stejnopis ověřil úředně oprávněný zeměměřický inženýr:		
	Jméno, příjmení:	Ing. Petr Žváček		Jméno, příjmení:	
	Číslo položky seznamu úředně oprávněných zeměměřických inženýrů	1918/2000		Číslo položky seznamu úředně oprávněných zeměměřických inženýrů	
	Dne:	15.1.2020	Číslo:	24/2020	Dne:
Náležitosti a přesnosti odpovídá právním předpisům.	Katastrální úřad souhlasí s očíslováním parcel.		Tento stejnopis odpovídá geometrickému plánu v elektronické podobě uloženému v dokumentaci katastrálního úřadu.		
Vyhotovitel: ValMez geo s.r.o. IČO 04410793 Hranická 93 75701 Valašské Meziříčí			Ověření stejnopisu geometrického plánu v listinné podobě.		
Číslo plánu: 3099-7342/2019					
Okres: Vsetín					
Obec: Valašské Meziříčí					
Kat. území: Krásno nad Bečvou					
Mapový list: DKM					
Dosavadním vlastníkům pozemků byla poskytnuta možnost seznámit se v terénu s průběhem navrhovaných nových hranic, které byly označeny předepsaným způsobem:					
viz. seznam souřadnic					

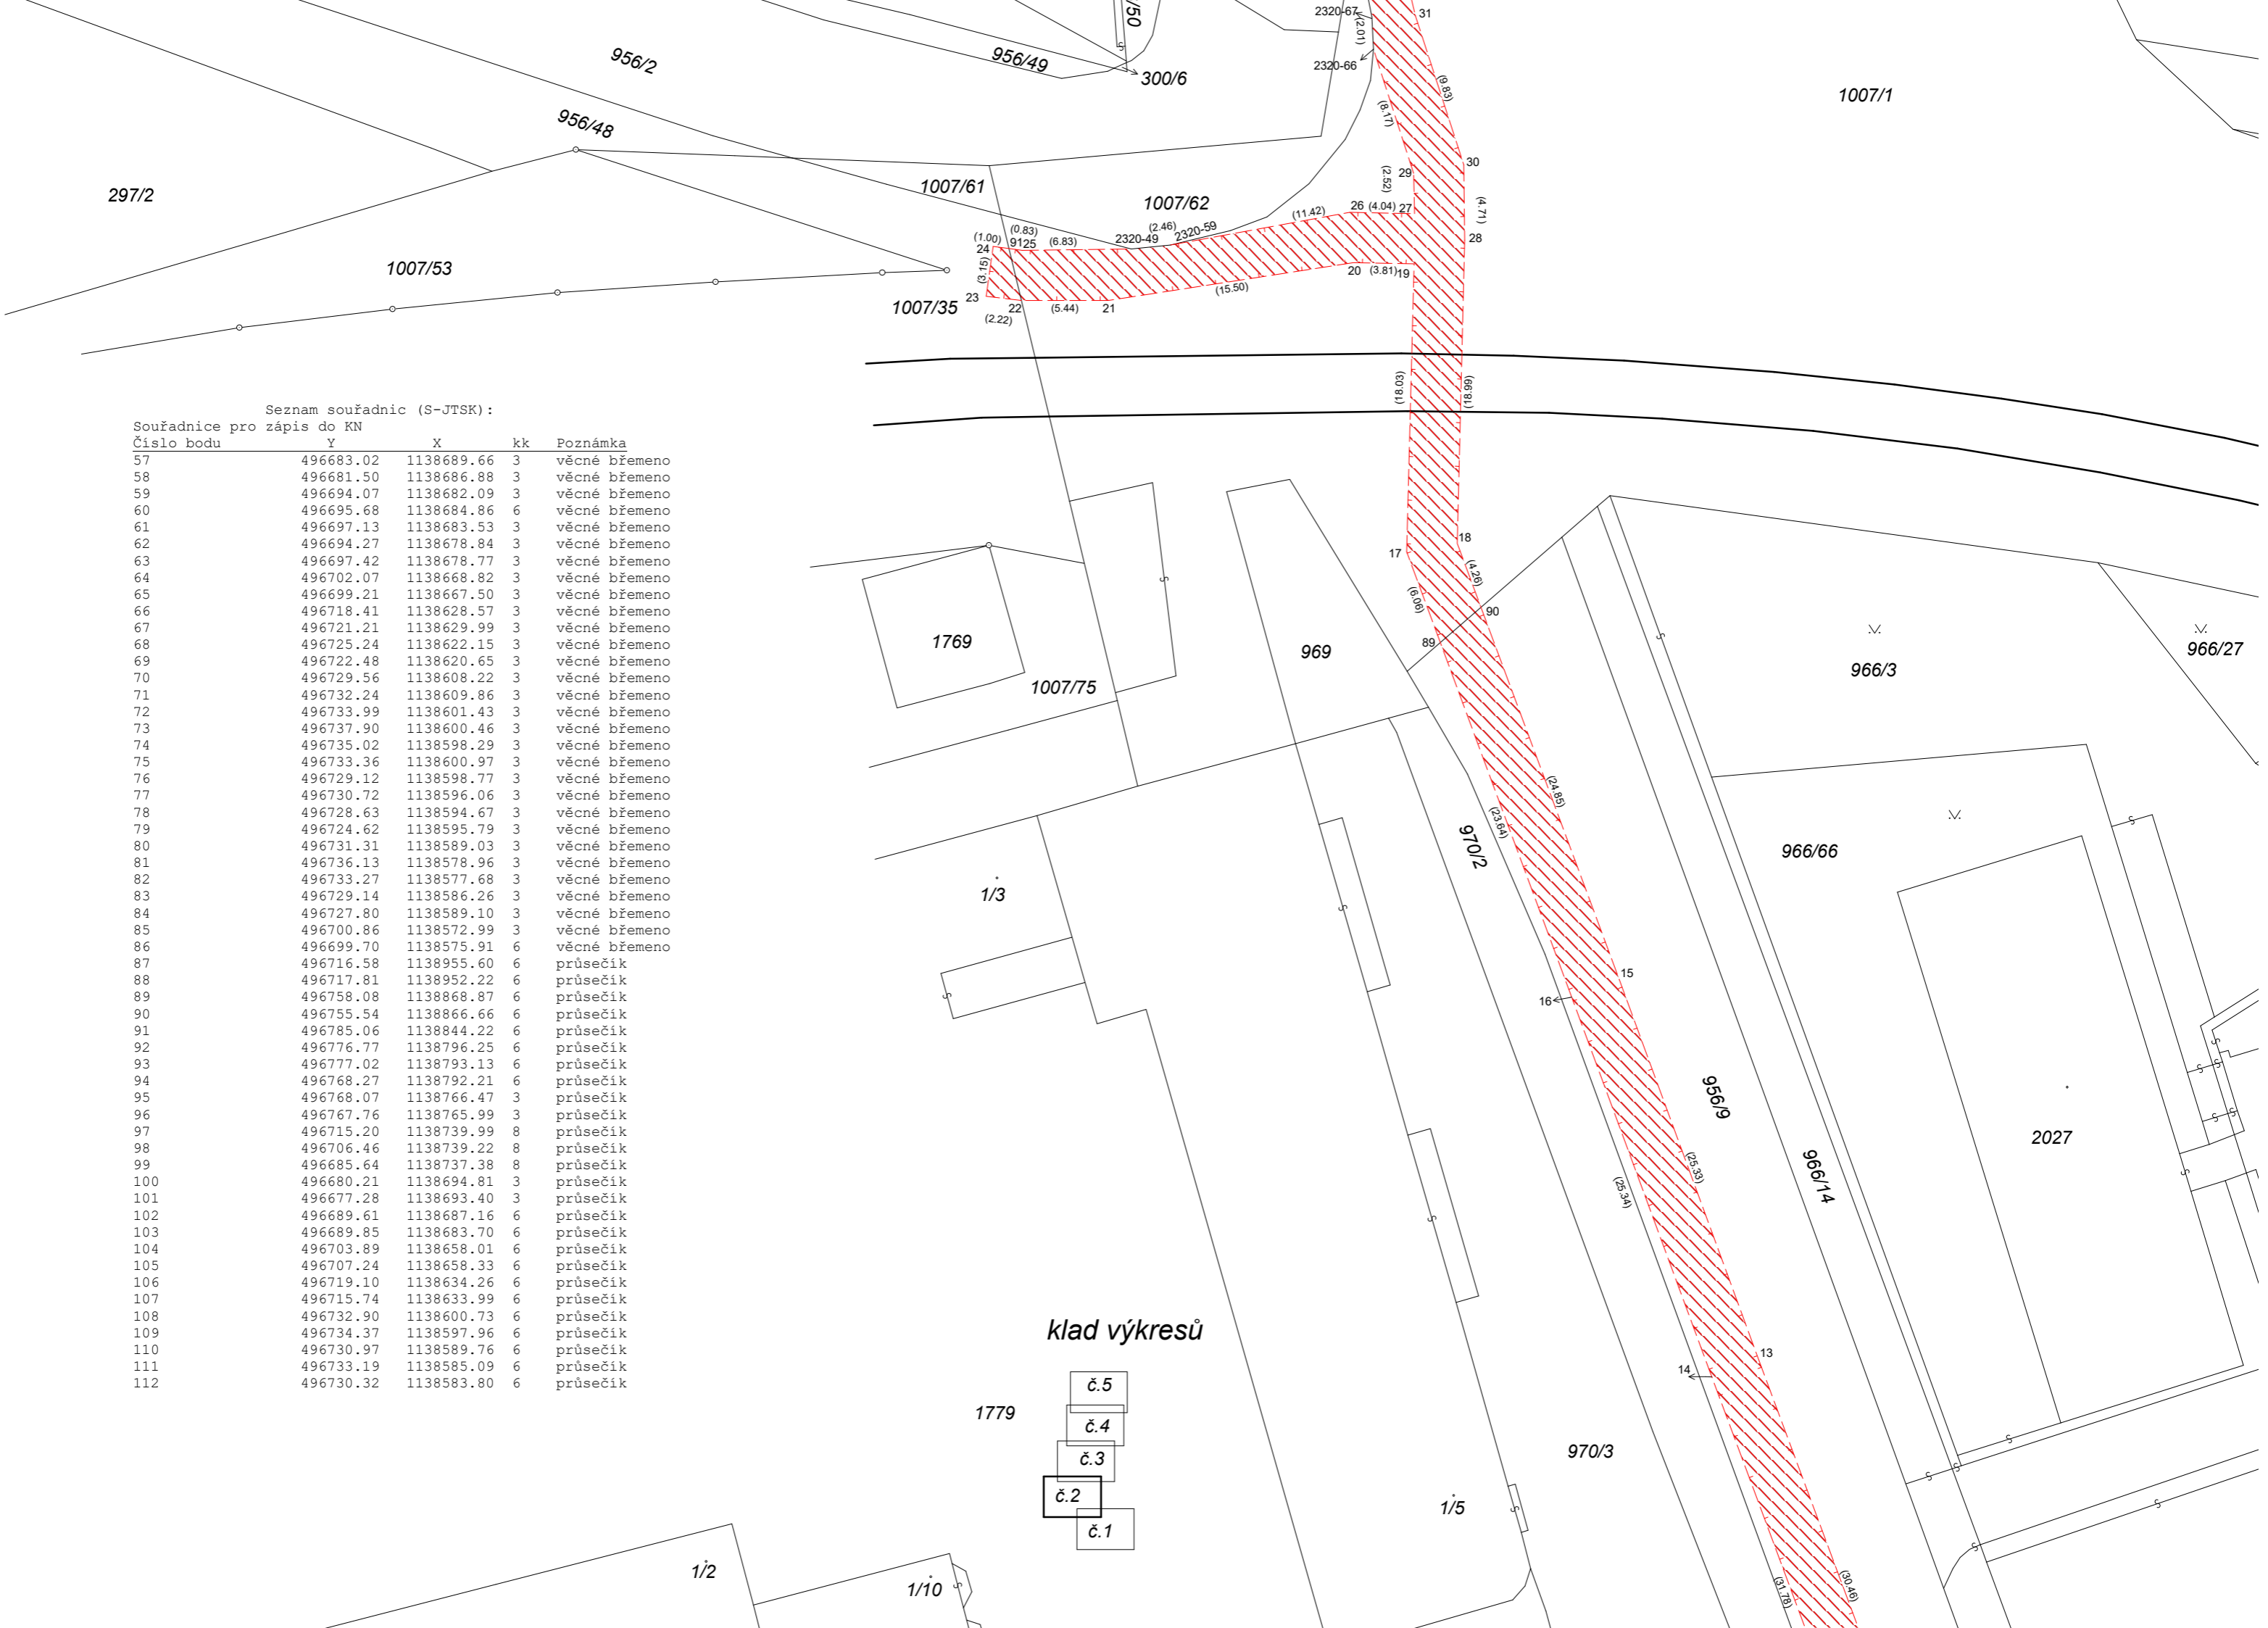



Seznam souřadnic (S-JTSK):

Souřadnice pro zápis do KN

Číslo bodu	Y	X	kk	Poznámka
57	496683.02	1138689.66	3	věcné břemeno
58	496681.50	1138686.88	3	věcné břemeno
59	496694.07	1138682.09	3	věcné břemeno
60	496695.68	1138684.86	6	věcné břemeno
61	496697.13	1138683.53	3	věcné břemeno
62	496694.27	1138678.84	3	věcné břemeno
63	496697.42	1138678.77	3	věcné břemeno
64	496702.07	1138668.82	3	věcné břemeno
65	496699.21	1138667.50	3	věcné břemeno
66	496718.41	1138628.57	3	věcné břemeno
67	496721.21	1138629.99	3	věcné břemeno
68	496725.24	1138622.15	3	věcné břemeno
69	496722.48	1138620.65	3	věcné břemeno
70	496729.56	1138608.22	3	věcné břemeno
71	496732.24	1138609.86	3	věcné břemeno
72	496733.99	1138601.43	3	věcné břemeno
73	496737.90	1138600.46	3	věcné břemeno
74	496735.02	1138598.29	3	věcné břemeno
75	496733.36	1138600.97	3	věcné břemeno
76	496729.12	1138598.77	3	věcné břemeno
77	496730.72	1138596.06	3	věcné břemeno
78	496728.63	1138594.67	3	věcné břemeno
79	496724.62	1138595.79	3	věcné břemeno
80	496731.31	1138589.03	3	věcné břemeno
81	496736.13	1138578.96	3	věcné břemeno
82	496733.27	1138577.68	3	věcné břemeno
83	496729.14	1138586.26	3	věcné břemeno
84	496727.80	1138589.10	3	věcné břemeno
85	496700.86	1138572.99	3	věcné břemeno
86	496699.70	1138575.91	6	věcné břemeno
87	496716.58	1138955.60	6	průsečík
88	496717.81	1138952.22	6	průsečík
89	496758.08	1138868.87	6	průsečík
90	496755.54	1138866.66	6	průsečík
91	496785.06	1138844.22	6	průsečík
92	496776.77	1138796.25	6	průsečík
93	496777.02	1138793.13	6	průsečík
94	496768.27	1138792.21	6	průsečík
95	496768.07	1138766.47	3	průsečík
96	496767.76	1138765.99	3	průsečík
97	496715.20	1138739.99	8	průsečík
98	496706.46	1138739.22	8	průsečík
99	496685.64	1138737.38	8	průsečík
100	496680.21	1138694.81	3	průsečík
101	496677.28	1138693.40	3	průsečík
102	496689.61	1138687.16	6	průsečík
103	496689.85	1138683.70	6	průsečík
104	496703.89	1138658.01	6	průsečík
105	496707.24	1138658.33	6	průsečík
106	496719.10	1138634.26	6	průsečík
107	496715.74	1138633.99	6	průsečík
108	496732.90	1138600.73	6	průsečík
109	496734.37	1138597.96	6	průsečík
110	496730.97	1138589.76	6	průsečík
111	496733.19	1138585.09	6	průsečík
112	496730.32	1138583.80	6	průsečík

klad výkresů

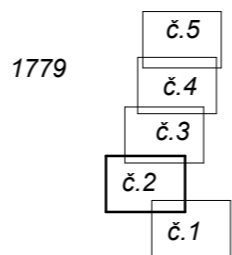


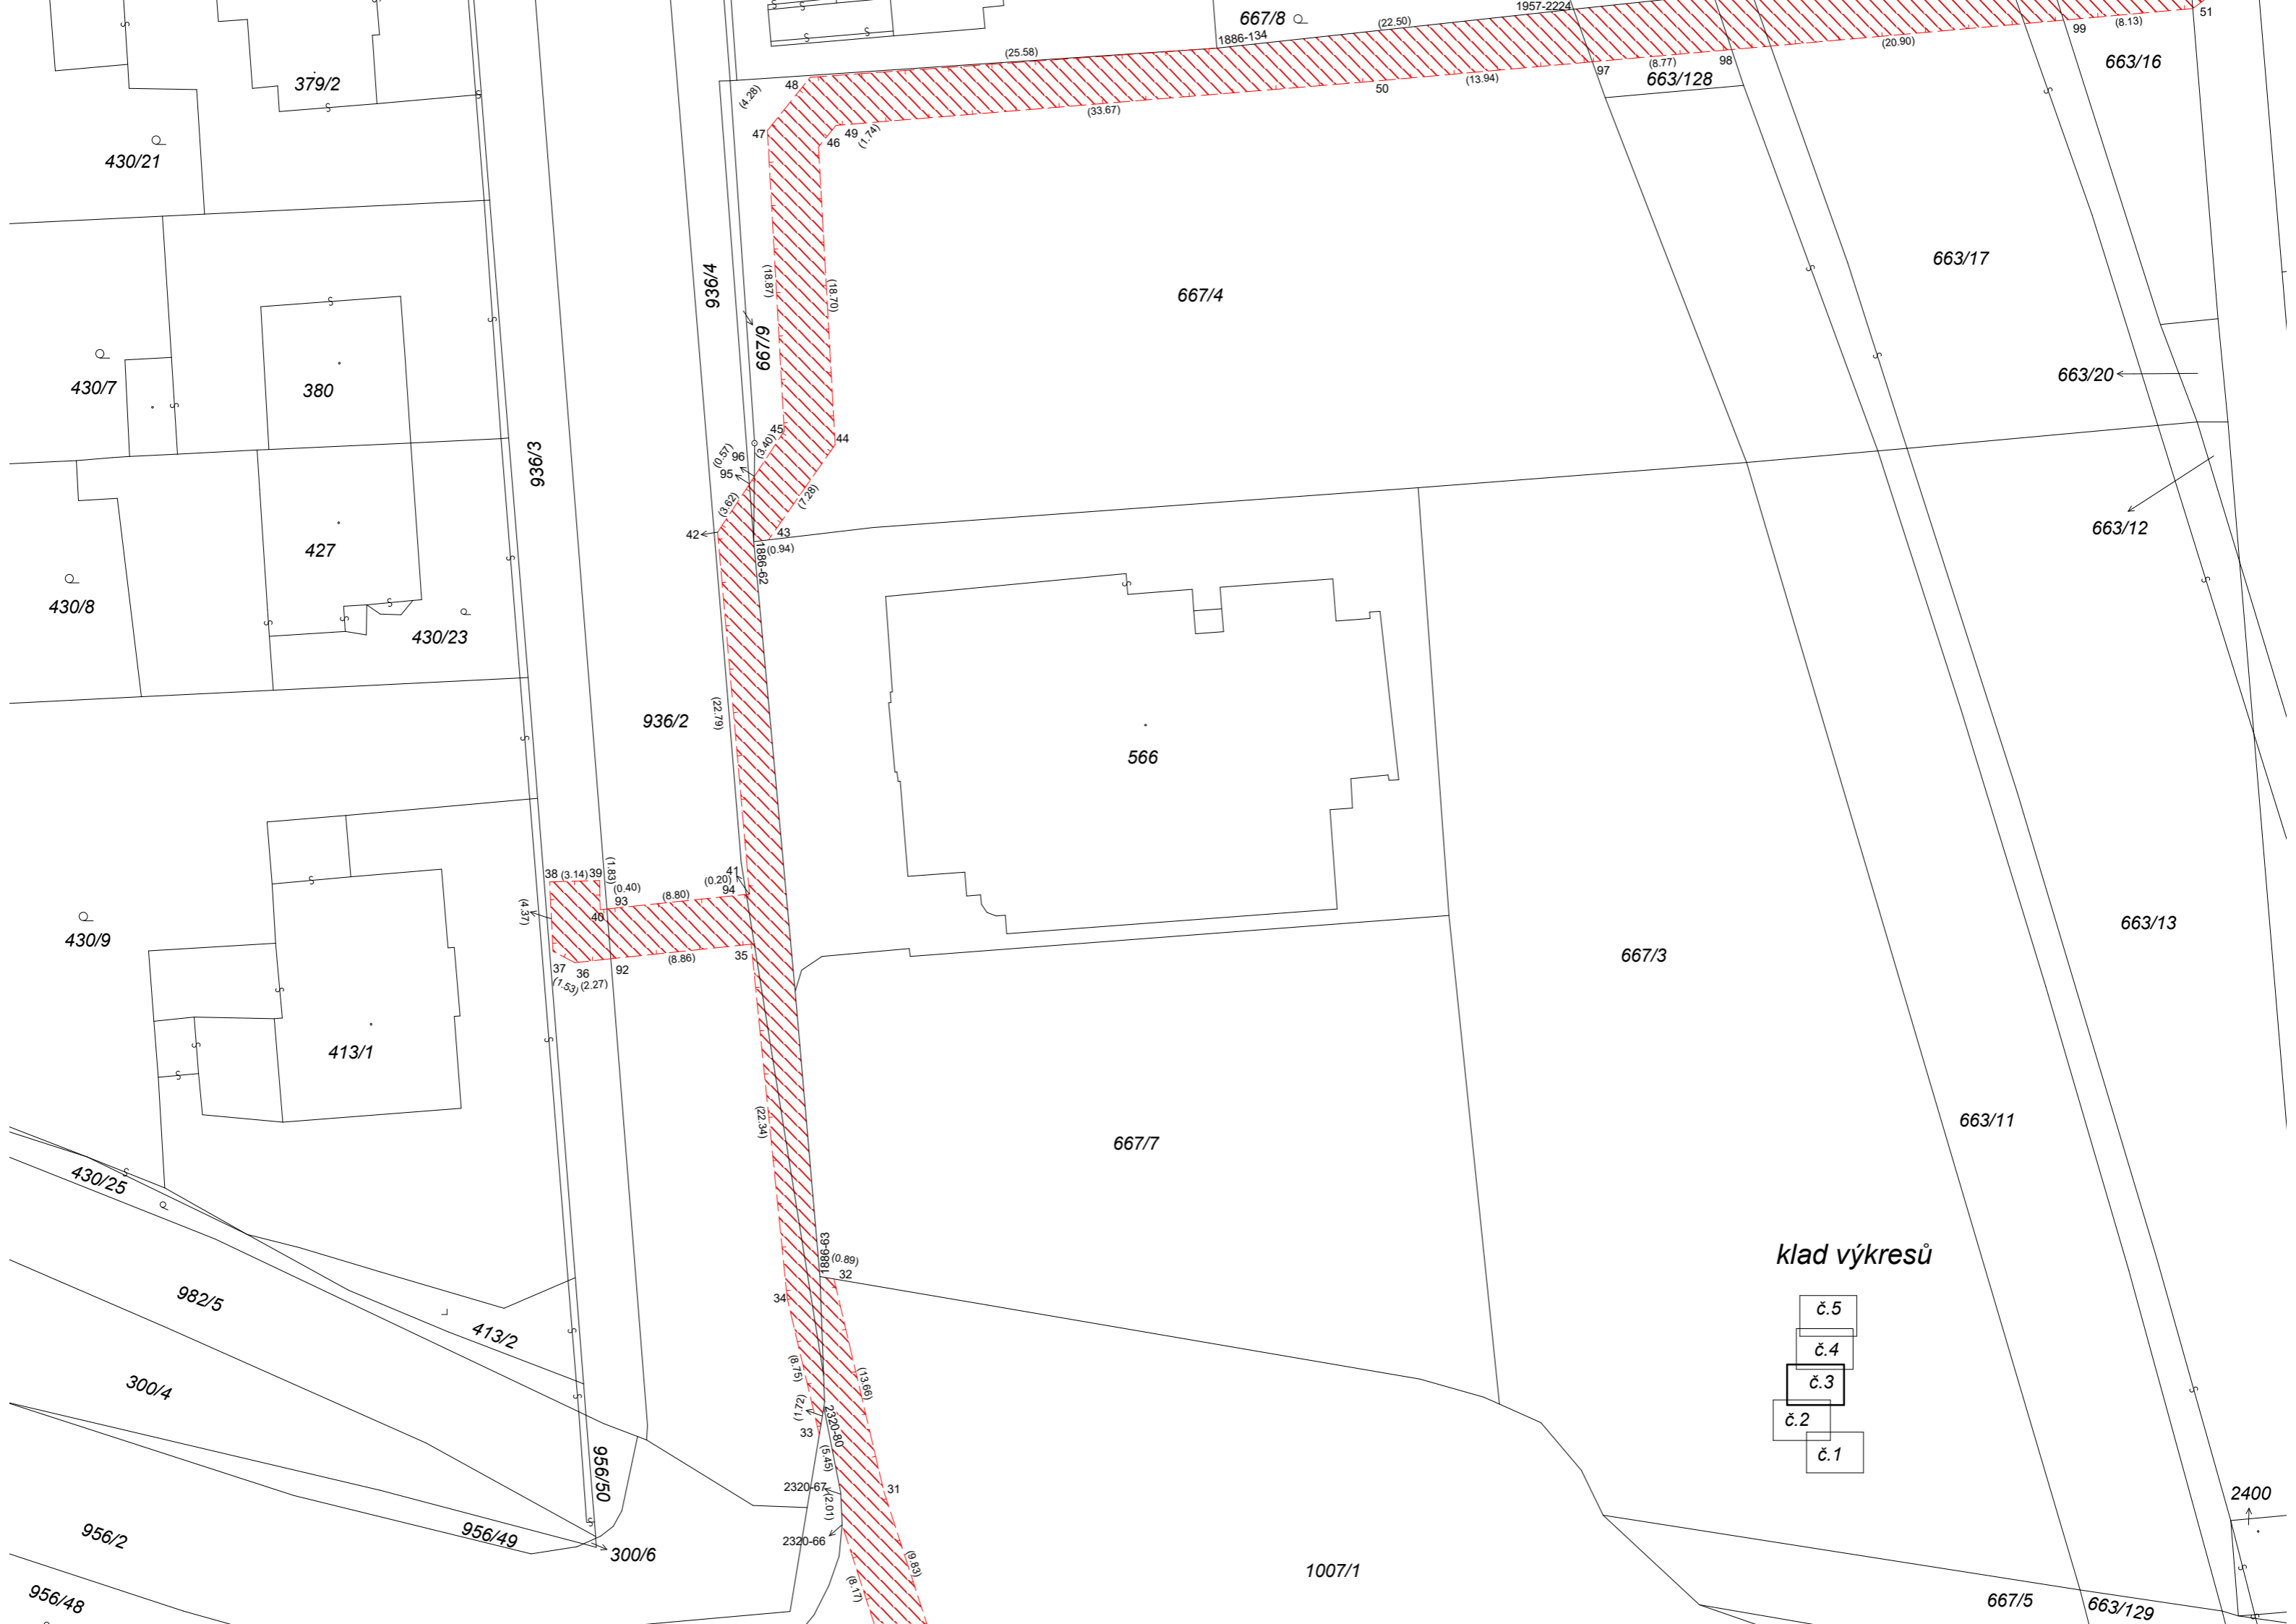

klad výkresů

- č.5
- č.4
- č.3
- č.2
- č.1

2400

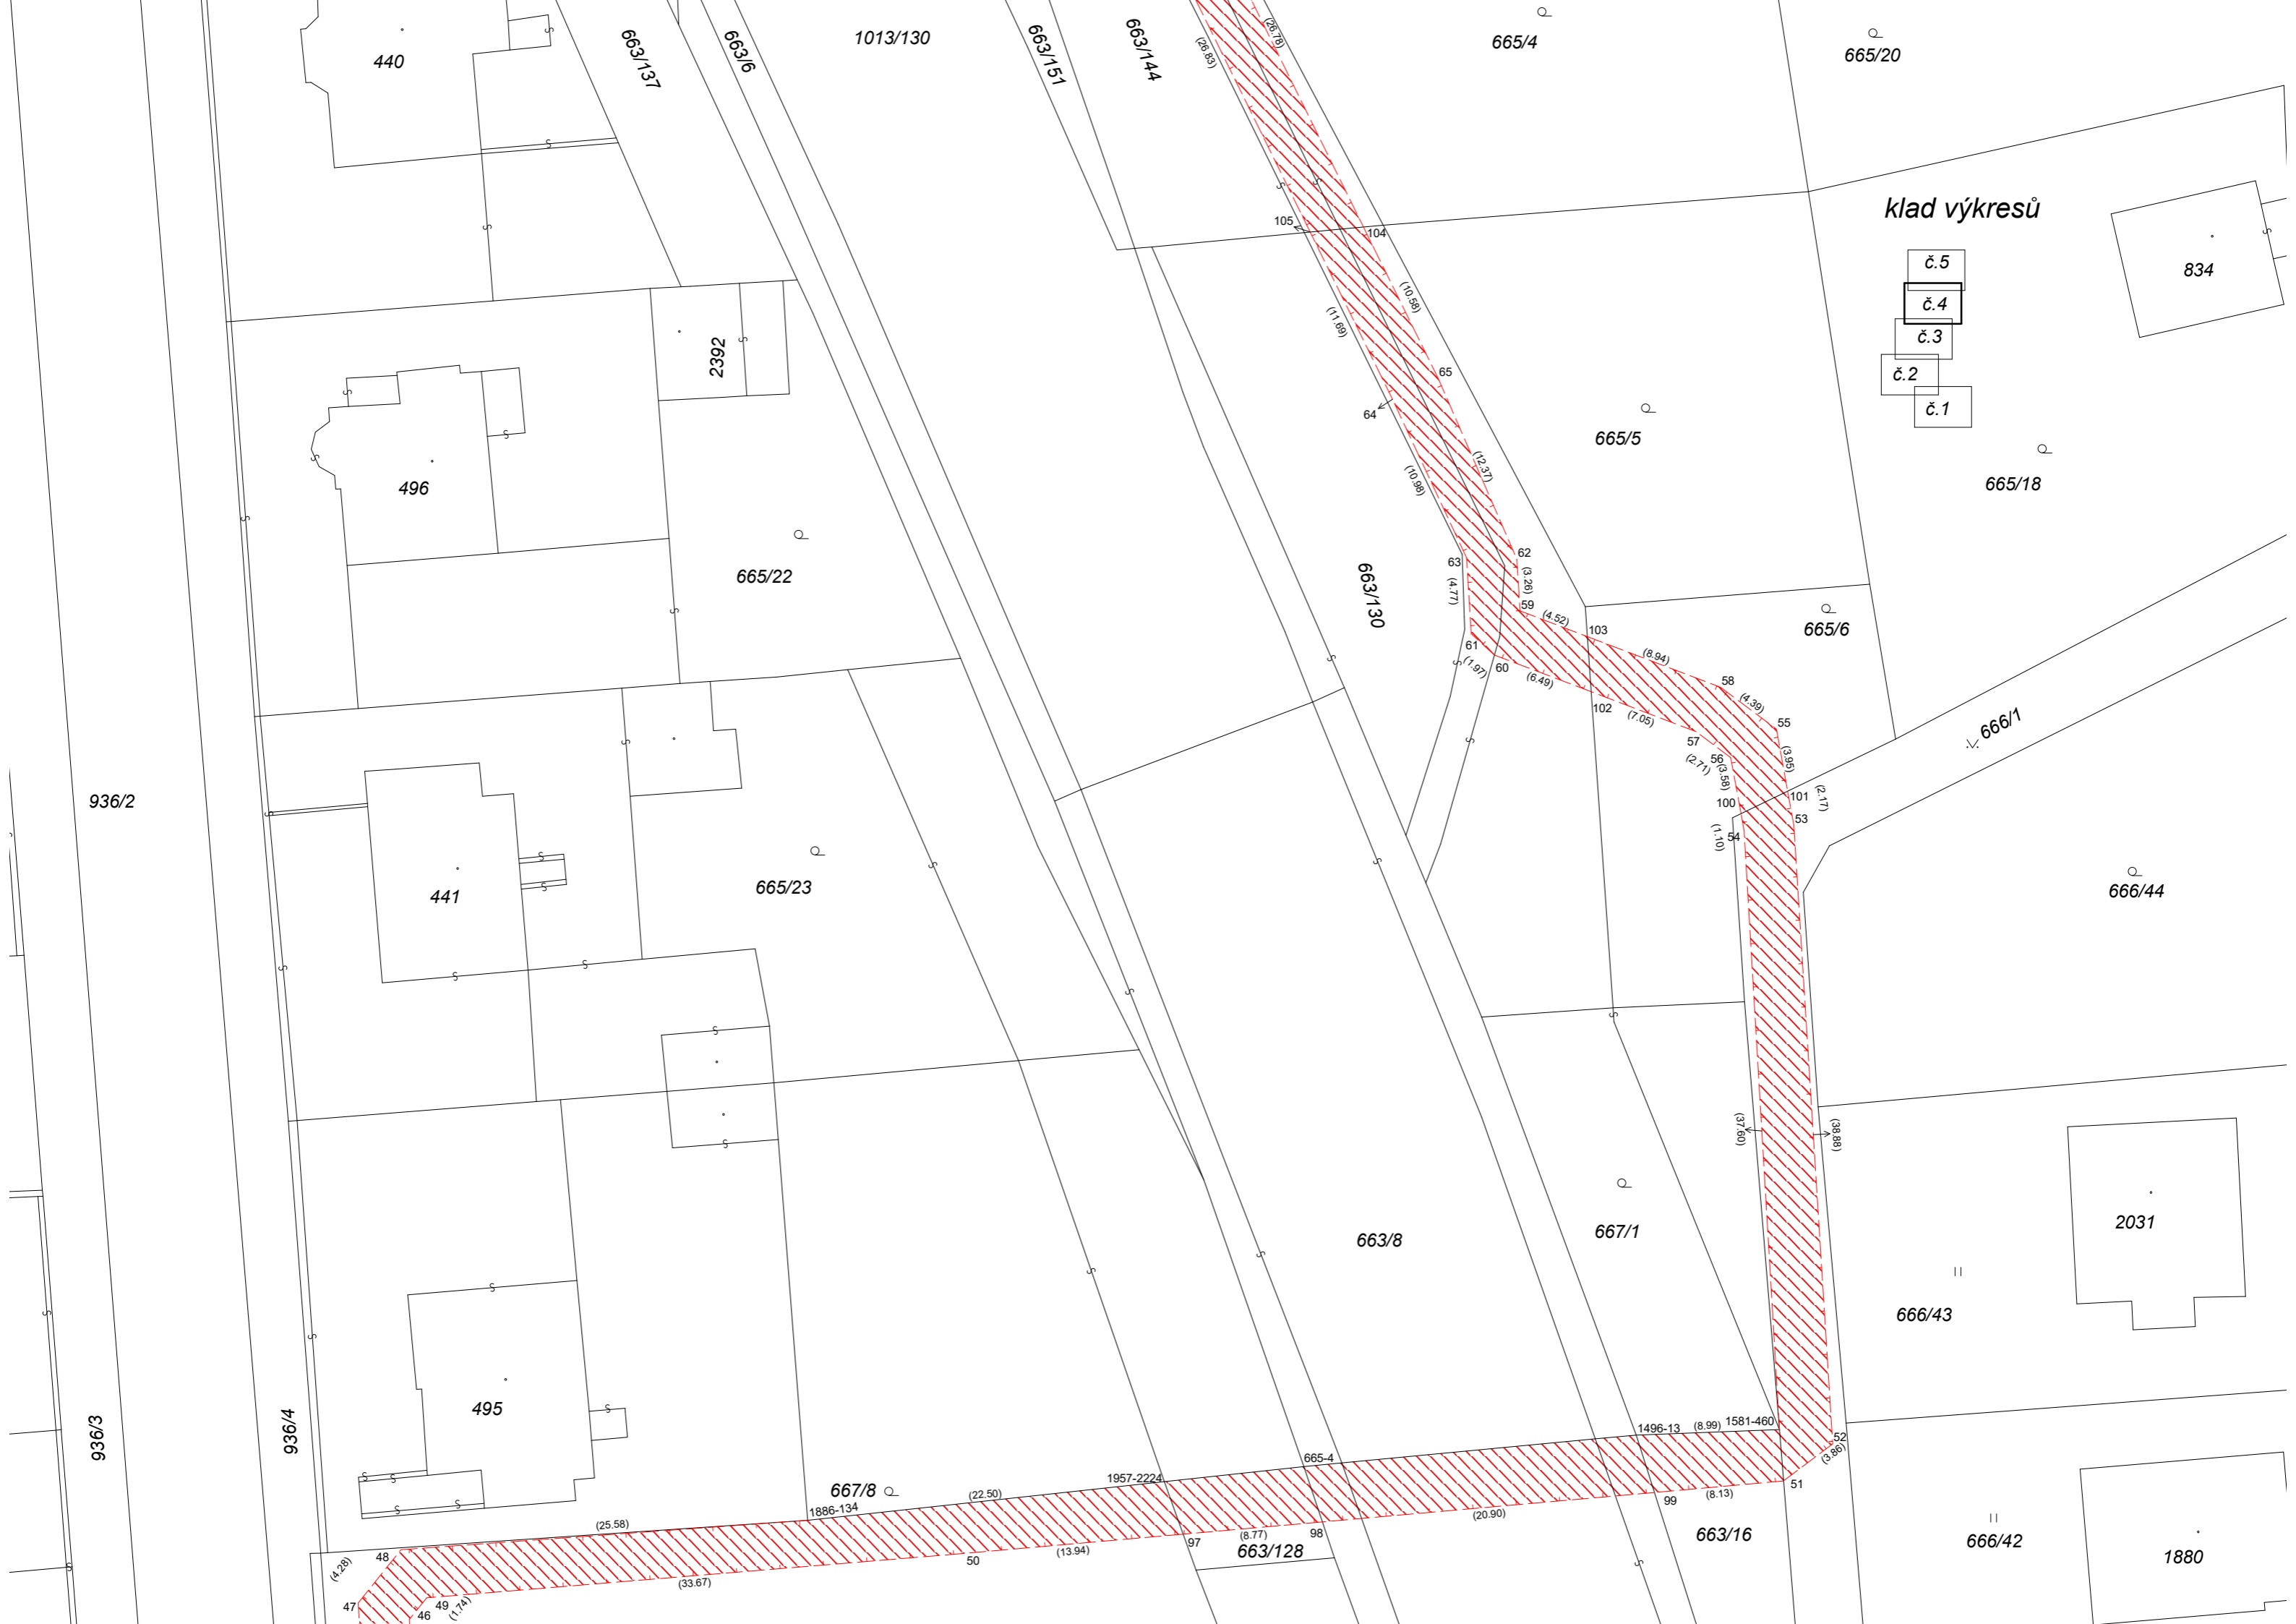

klad výkresů

- č. 5
- č. 4
- č. 3
- č. 2
- č. 1

936/2

936/3

936/4

440

496

441

495

2392

665/22

665/23

667/8

663/128

663/16

663/8

667/1

666/43

666/42

2031

1880

834

665/18

665/5

665/6

666/1

665/4

665/20

1013/130

663/144

663/151

663/137

663/136

663/130

1957-2224

665-4

1496-13 (8.99) 1581-460

1886-134

(22.50)

(13.94)

(20.90)

(8.13)

(4.28)

(1.74)

(33.67)

(8.77)

(20.90)

(35.88)

(37.60)

(1.10)

(2.7)

(3.58)

(7.05)

(8.94)

(4.52)

(6.49)

(1.97)

(4.77)

(3.28)

(10.88)

(10.88)

(11.89)

(10.88)

(23.37)

(26.83)

(25.78)





























































- č. 5
- č. 4
- č. 3
- č. 2
- č. 1

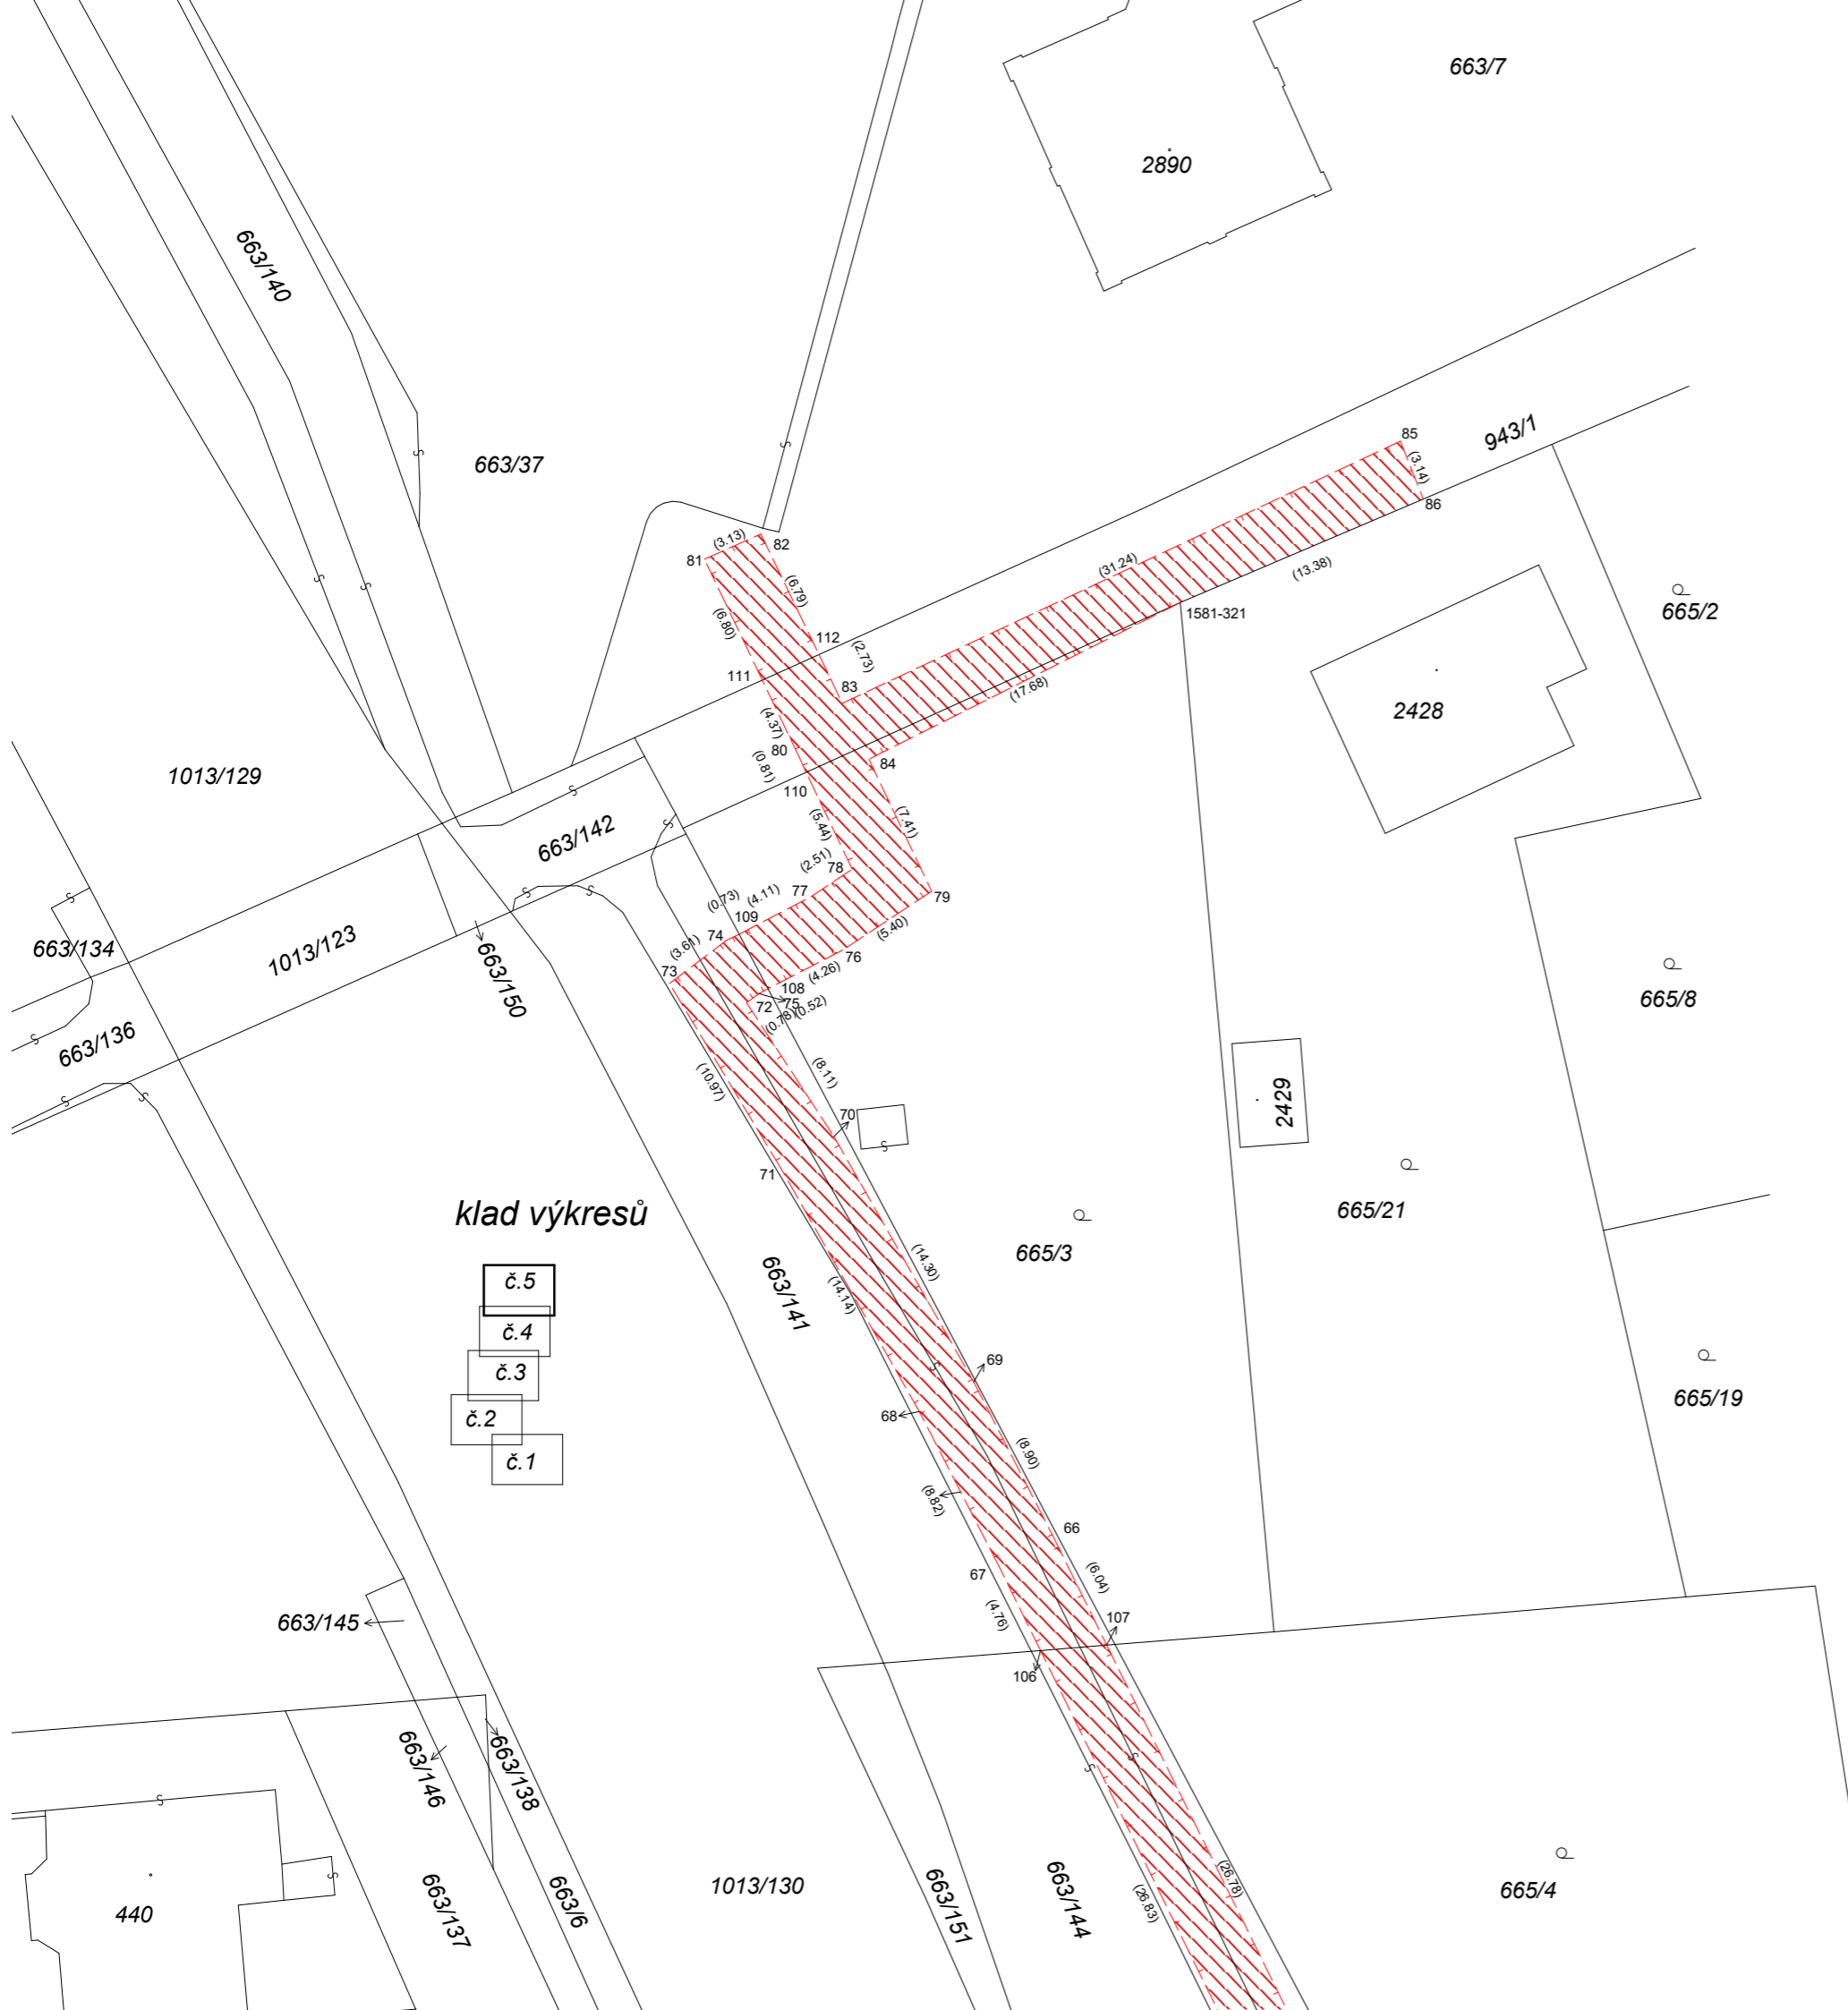

Seznam souřadnic (S-JTSK):

Souřadnice pro zápis do KN

Číslo bodu	Y	X	kk	Poznámka
665-4	496707.62	1138735.75	8	
1496-13	496686.78	1138733.78	3	
1581-321	496712.01	1138581.15	3	
1581-460	496677.80	1138733.43	3	
1886-62	496767.80	1138770.08	3	
1886-63	496763.65	1138816.18	3	
1886-134	496738.75	1138739.13	3	
1957-2224	496716.38	1138736.70	6	
1968-181	496713.78	1138953.84	6	
2320-49	496777.41	1138844.25	3	
2320-59	496774.96	1138844.00	3	
2320-66	496762.26	1138831.74	3	
2320-67	496762.35	1138829.73	3	
2320-80	496763.41	1138824.38	6	
1	496714.54	1138958.56	3	věcné břemeno
2	496712.35	1138957.73	6	věcné břemeno
3	496715.55	1138955.94	3	věcné břemeno
4	496714.01	1138953.22	6	věcné břemeno
5	496715.47	1138952.60	3	věcné břemeno
6	496716.31	1138955.64	3	věcné břemeno
7	496725.32	1138954.17	3	věcné břemeno
8	496723.86	1138951.23	3	věcné břemeno
9	496724.52	1138950.61	3	věcné břemeno
10	496727.22	1138952.37	3	věcné břemeno
11	496727.55	1138942.29	3	věcné břemeno
12	496730.01	1138944.60	3	věcné břemeno
13	496738.15	1138913.73	3	věcné břemeno
14	496741.09	1138914.81	3	věcné břemeno
15	496746.88	1138889.95	3	věcné břemeno
16	496749.86	1138891.04	3	věcné břemeno
17	496760.18	1138863.19	3	věcné břemeno
18	496757.02	1138862.67	3	věcné břemeno
19	496759.71	1138845.17	3	věcné břemeno
20	496763.52	1138845.10	3	věcné břemeno
21	496778.84	1138847.46	3	věcné břemeno
22	496784.28	1138847.47	6	věcné břemeno
23	496786.48	1138847.20	3	věcné břemeno
24	496786.05	1138844.08	3	věcné břemeno
25	496784.24	1138844.33	3	věcné břemeno
26	496763.73	1138841.95	3	věcné břemeno
27	496759.69	1138842.03	3	věcné břemeno
28	496756.55	1138843.69	3	věcné břemeno
29	496759.74	1138839.51	3	věcné břemeno
30	496756.61	1138838.98	3	věcné břemeno
31	496759.64	1138829.63	3	věcné břemeno
32	496762.77	1138816.33	3	věcné břemeno
33	496763.69	1138826.08	6	věcné břemeno
34	496765.70	1138817.56	3	věcné břemeno
35	496767.96	1138795.33	3	věcné břemeno
36	496779.03	1138796.49	3	věcné břemeno
37	496780.39	1138795.78	3	věcné břemeno
38	496780.61	1138791.42	3	věcné břemeno
39	496777.47	1138791.34	3	věcné břemeno
40	496777.42	1138793.17	3	věcné břemeno
41	496768.07	1138792.19	3	věcné břemeno
42	496770.06	1138769.49	3	věcné břemeno
43	496766.87	1138769.97	3	věcné břemeno
44	496762.69	1138764.01	3	věcné břemeno
45	496765.89	1138763.15	3	věcné břemeno
46	496763.74	1138745.34	3	věcné břemeno
47	496766.94	1138744.31	3	věcné břemeno
48	496764.26	1138740.97	3	věcné břemeno
49	496762.65	1138743.99	3	věcné břemeno
50	496729.09	1138741.22	3	věcné břemeno
51	496677.54	1138736.66	8	věcné břemeno
52	496674.46	1138734.33	3	věcné břemeno
53	496676.89	1138695.53	3	věcné břemeno
54	496680.01	1138695.89	3	věcné břemeno
55	496677.98	1138689.51	3	věcné břemeno
56	496680.85	1138691.29	3	věcné břemeno