


3


1:1000
2

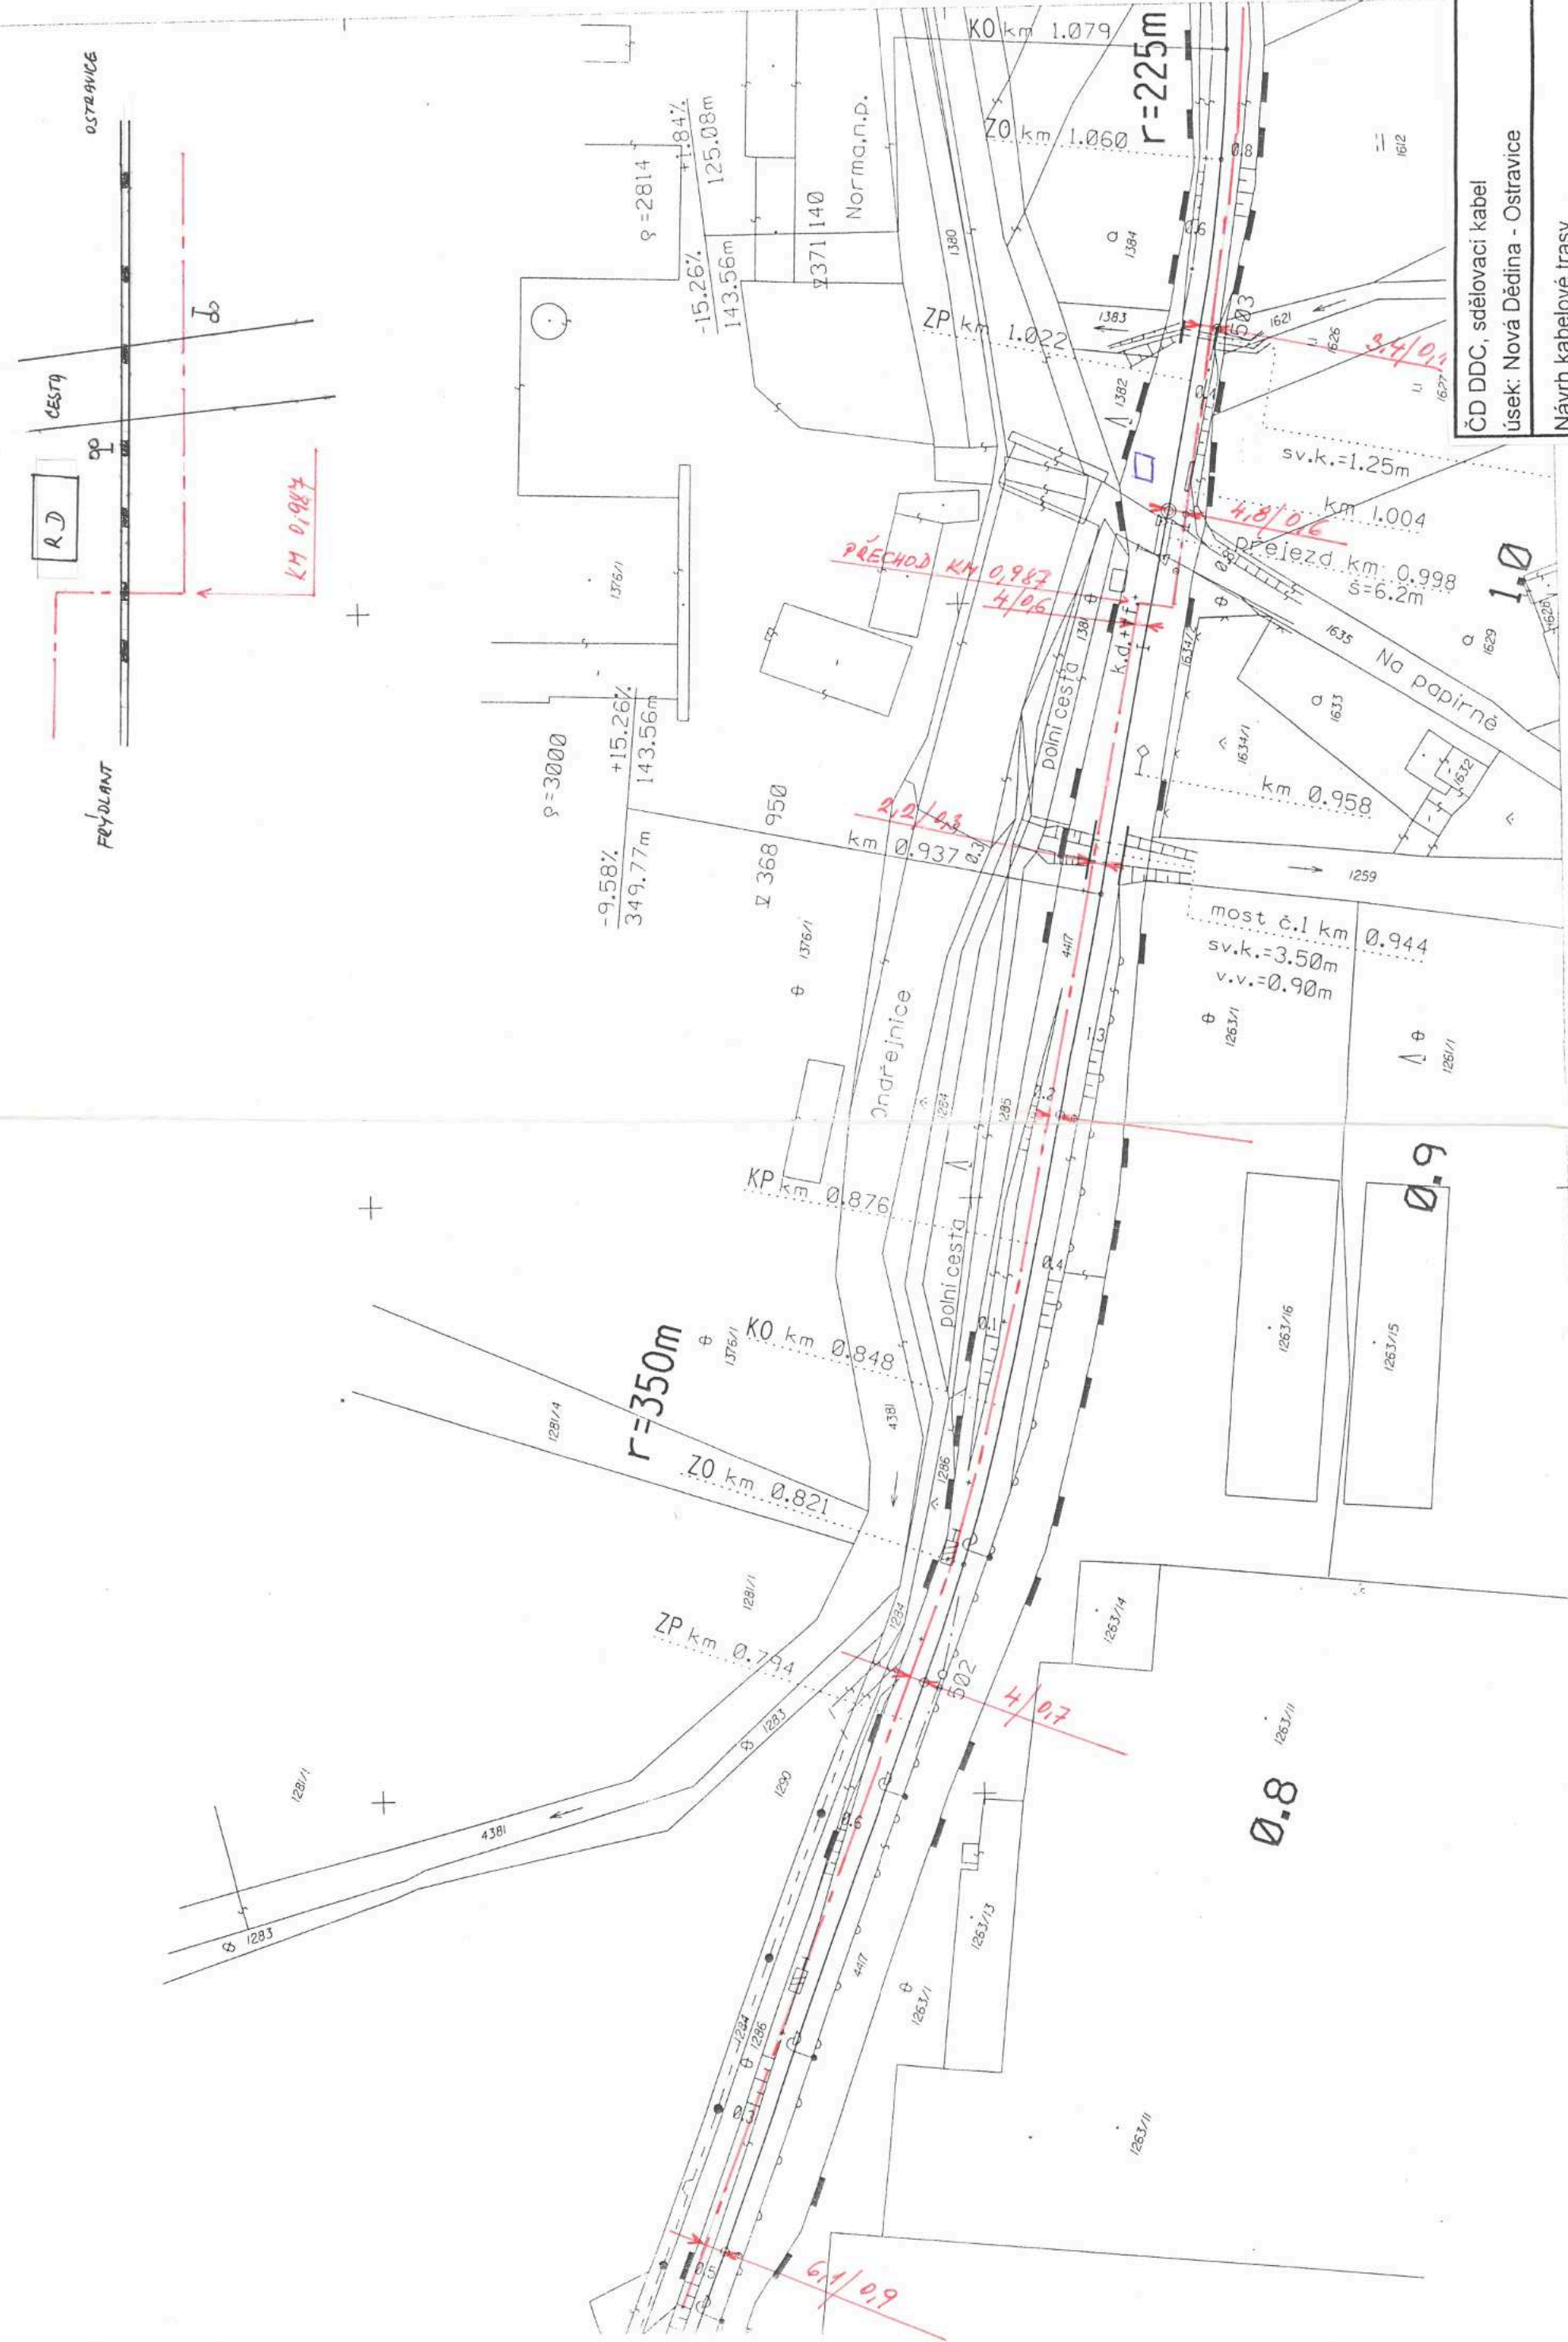

ČD DDC, sdělovací kabel
 úsek: Nová Dědina - Ostravice
 Návrh kabelové trasy

10

6

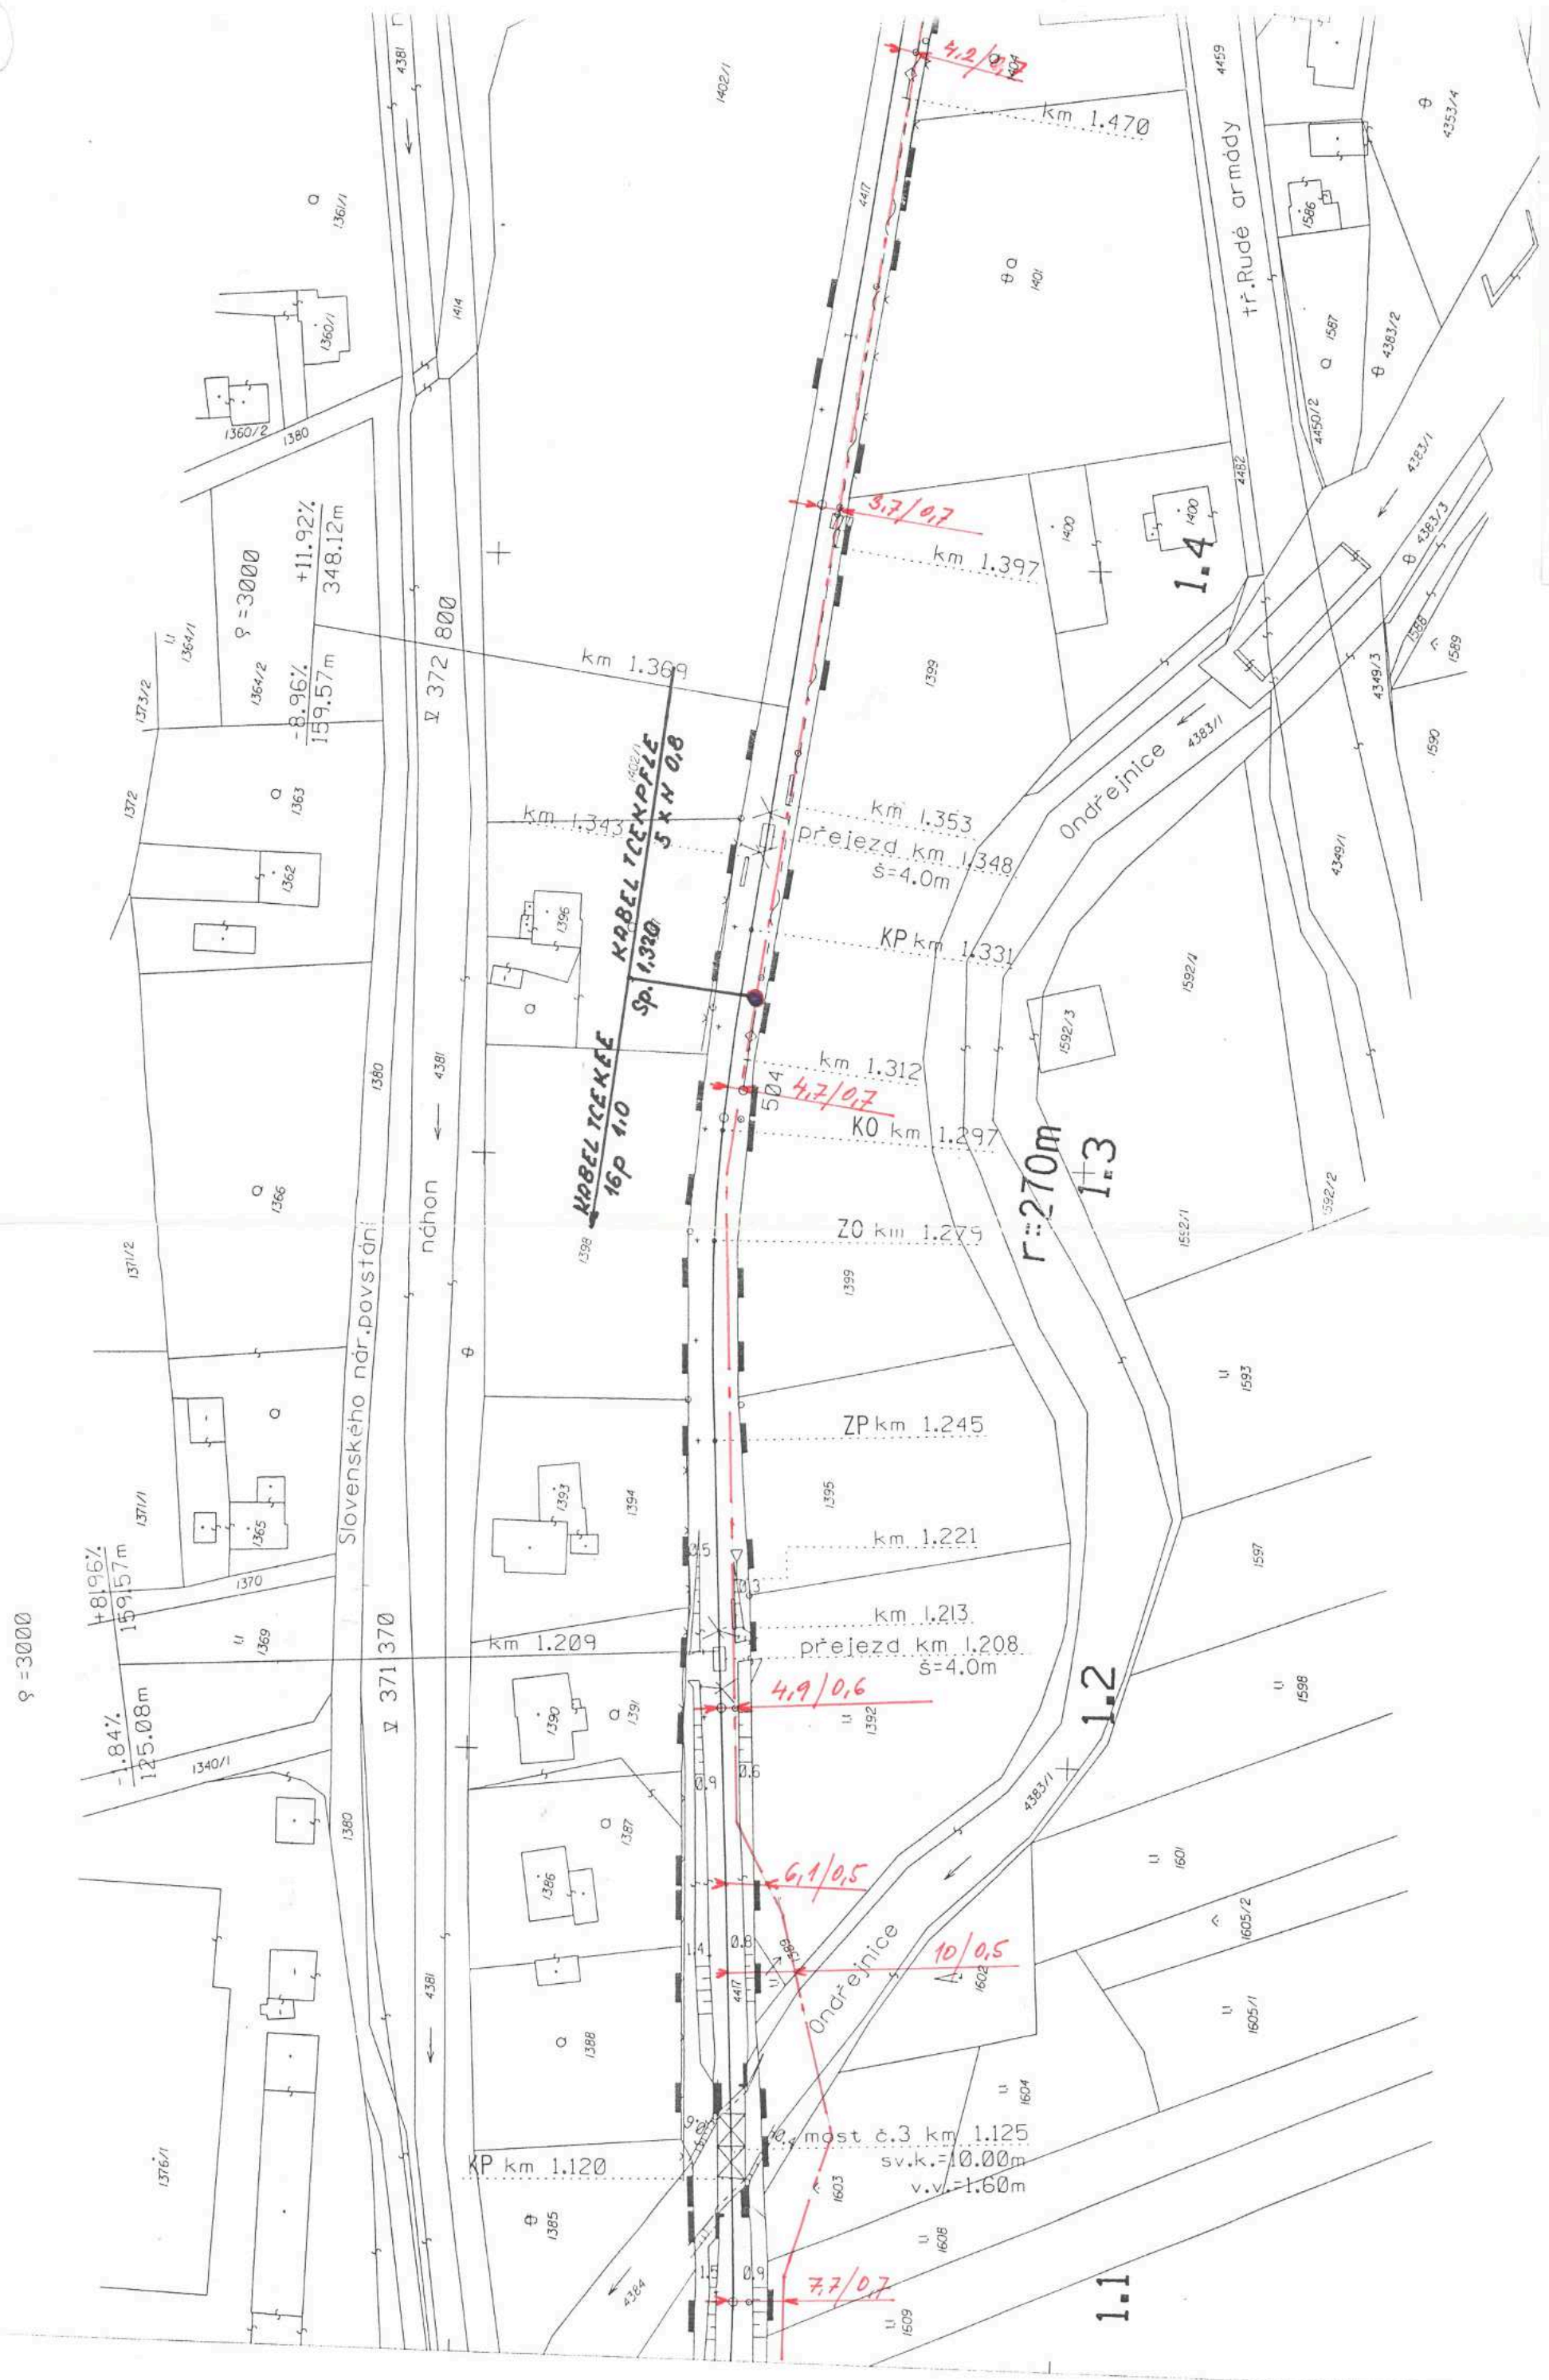

φ = 3000

+8.95%
159.57m
-1.84%
125.08m

φ = 3000
+11.92%
348.12m
-8.96%
159.57m

Slovenského nár. povstání

371 370

372 800

KABEL ICEKKEE
16p 1.0
Sp. 1.320

KABEL TCEKPFLE
5 x N 0,8
Sp. 1.320

4.9/0,6

6.1/0,5

10/0,5

7.7/0,4

4.7/0,7

504

3.7/0,7

4.2/0,7

KP km 1.120

most č.3 km 1.125
sv.k. = 10.00m
v.v. = 1.60m

prejezd km 1.208
š = 4.0m

prejezd km 1.348
š = 4.0m

KO km 1.297

ZP km 1.245

KP km 1.331

km 1.353

km 1.369

km 1.397

km 1.470

1.2

1.1


r = 270m
1:3

1.4

Ondřejnice

tr. Rudé armády

ČD DDC, sdělovací kabel
úsek: Nová Dědina - Ostravice
Návrh kabelové trasy

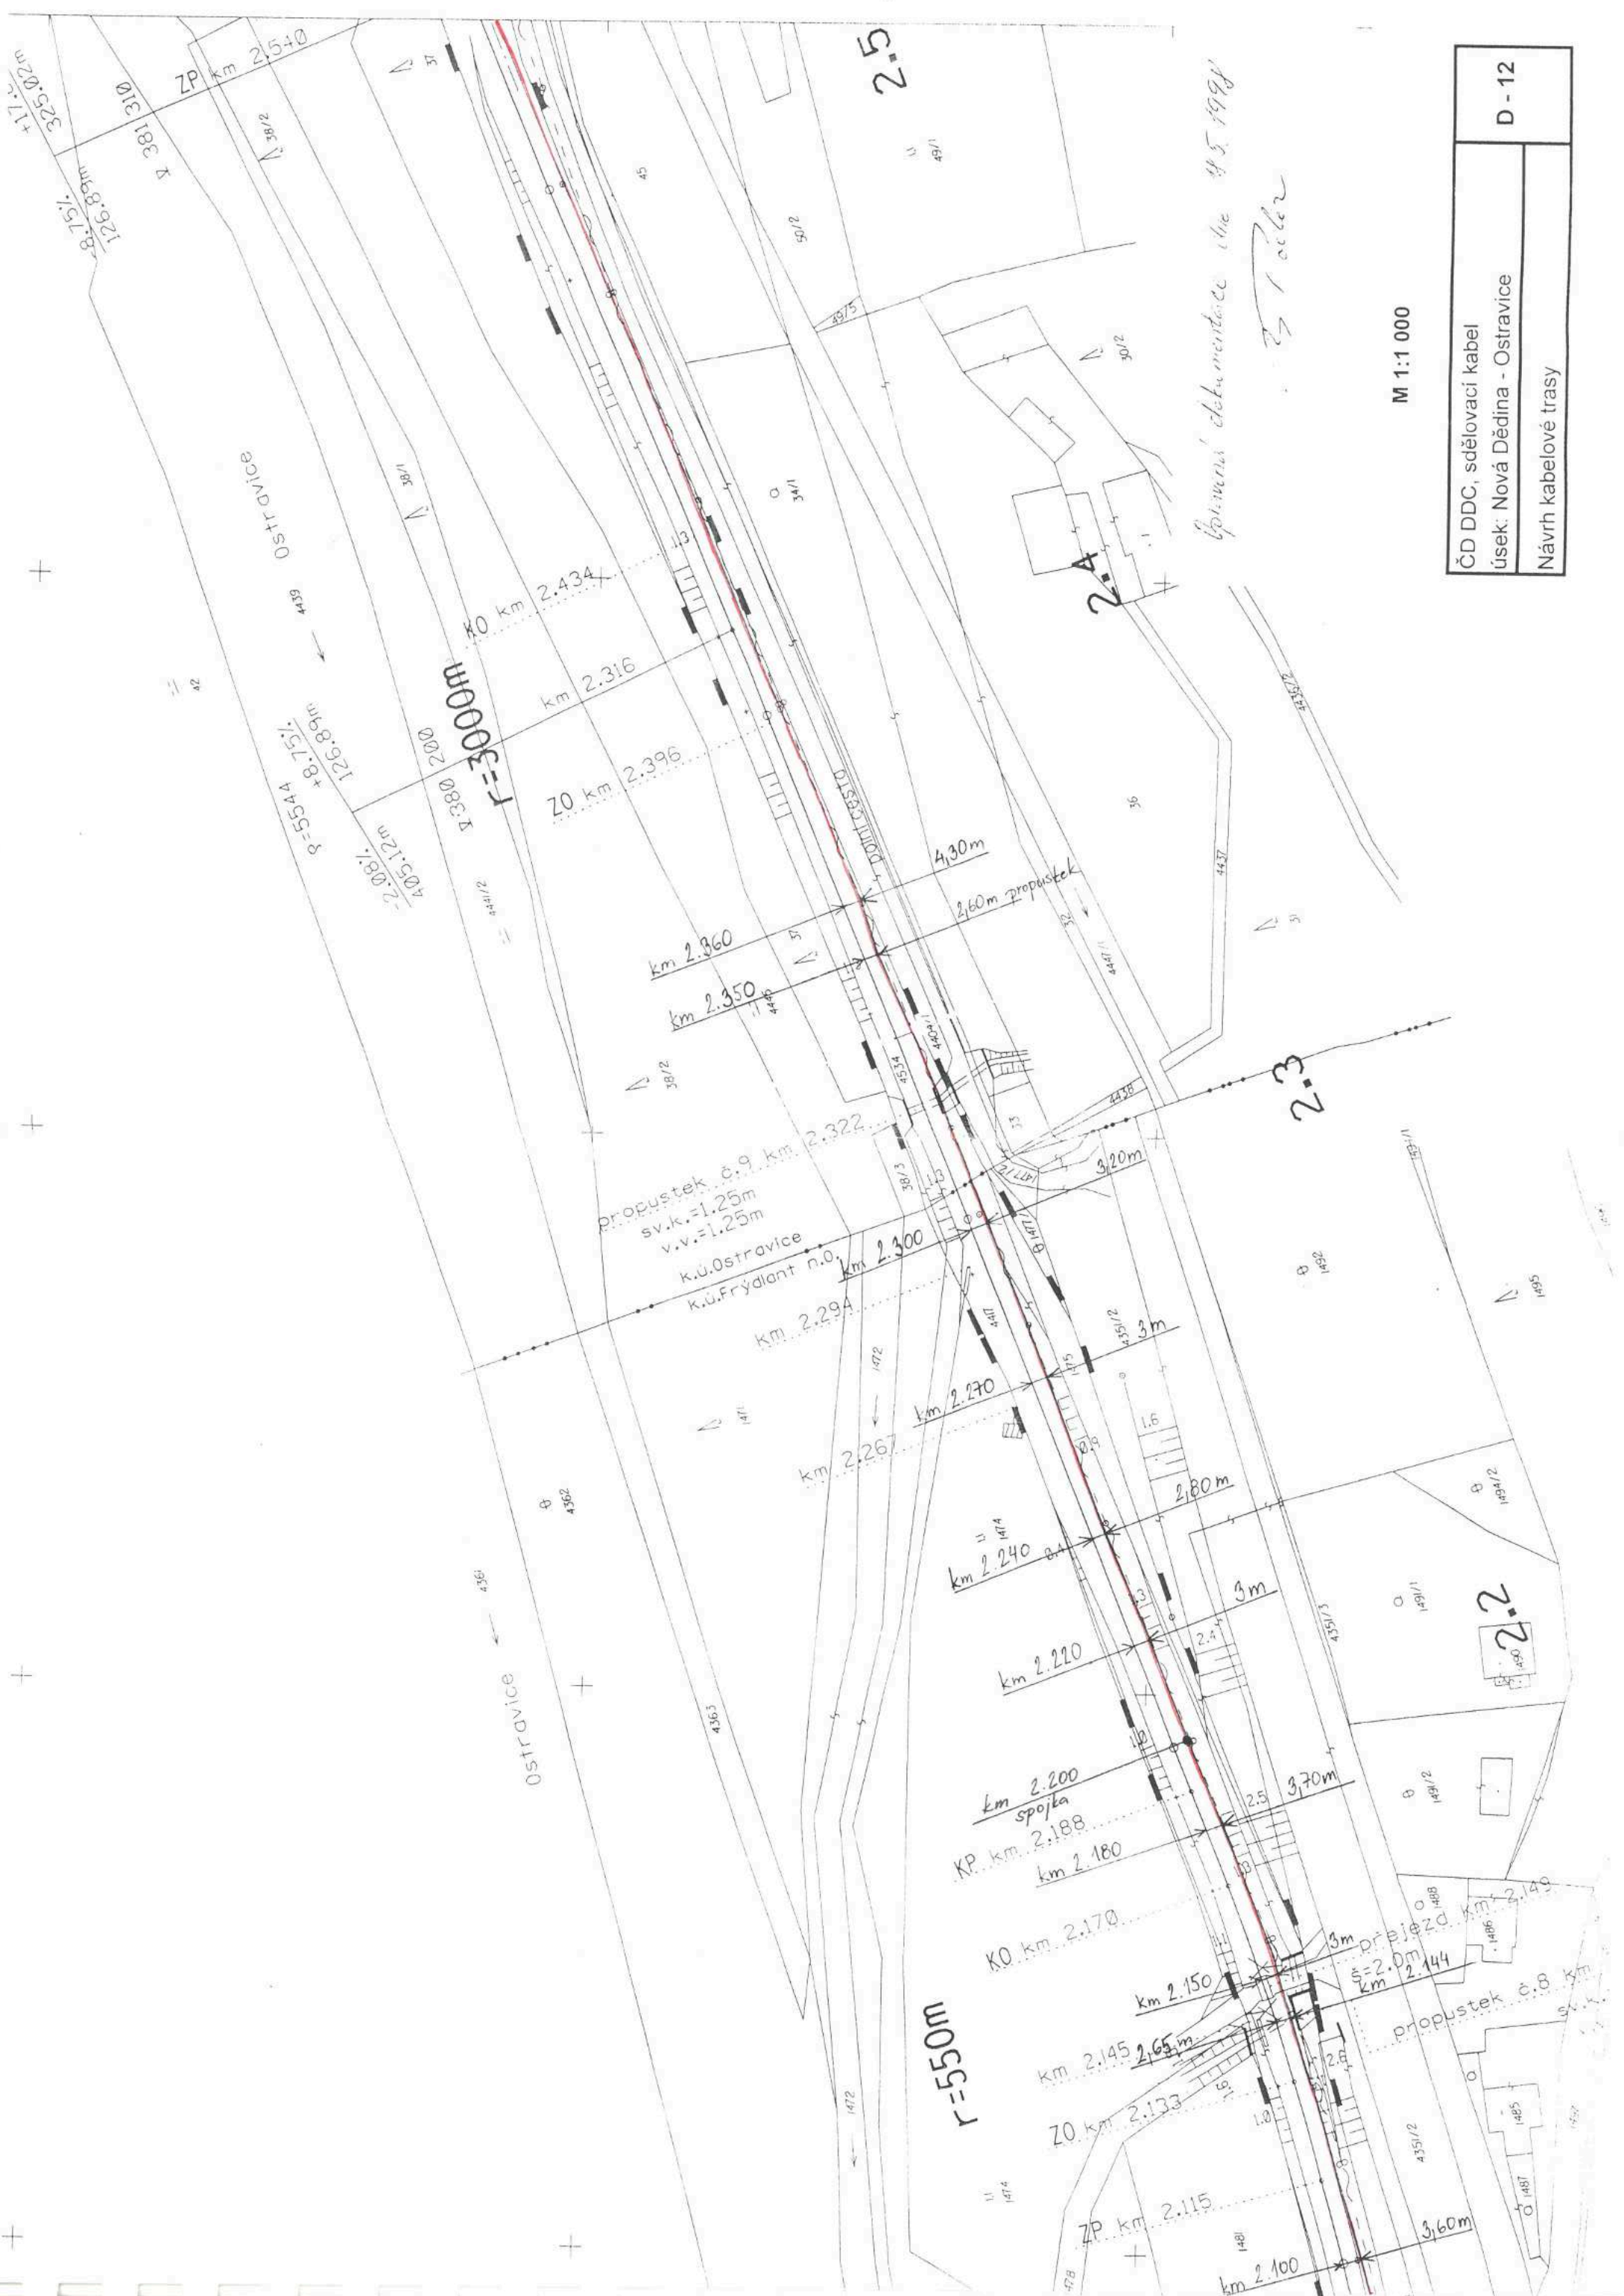

M 1:1 000

ČD DDC, sdělovací kabel	D - 12
úsek: Nová Dědina - Ostravice	
Návrh kabelové trasy	

formální dokumentace dne 15. 1998


2.5

2.2

2.3

r=350m


r=300m

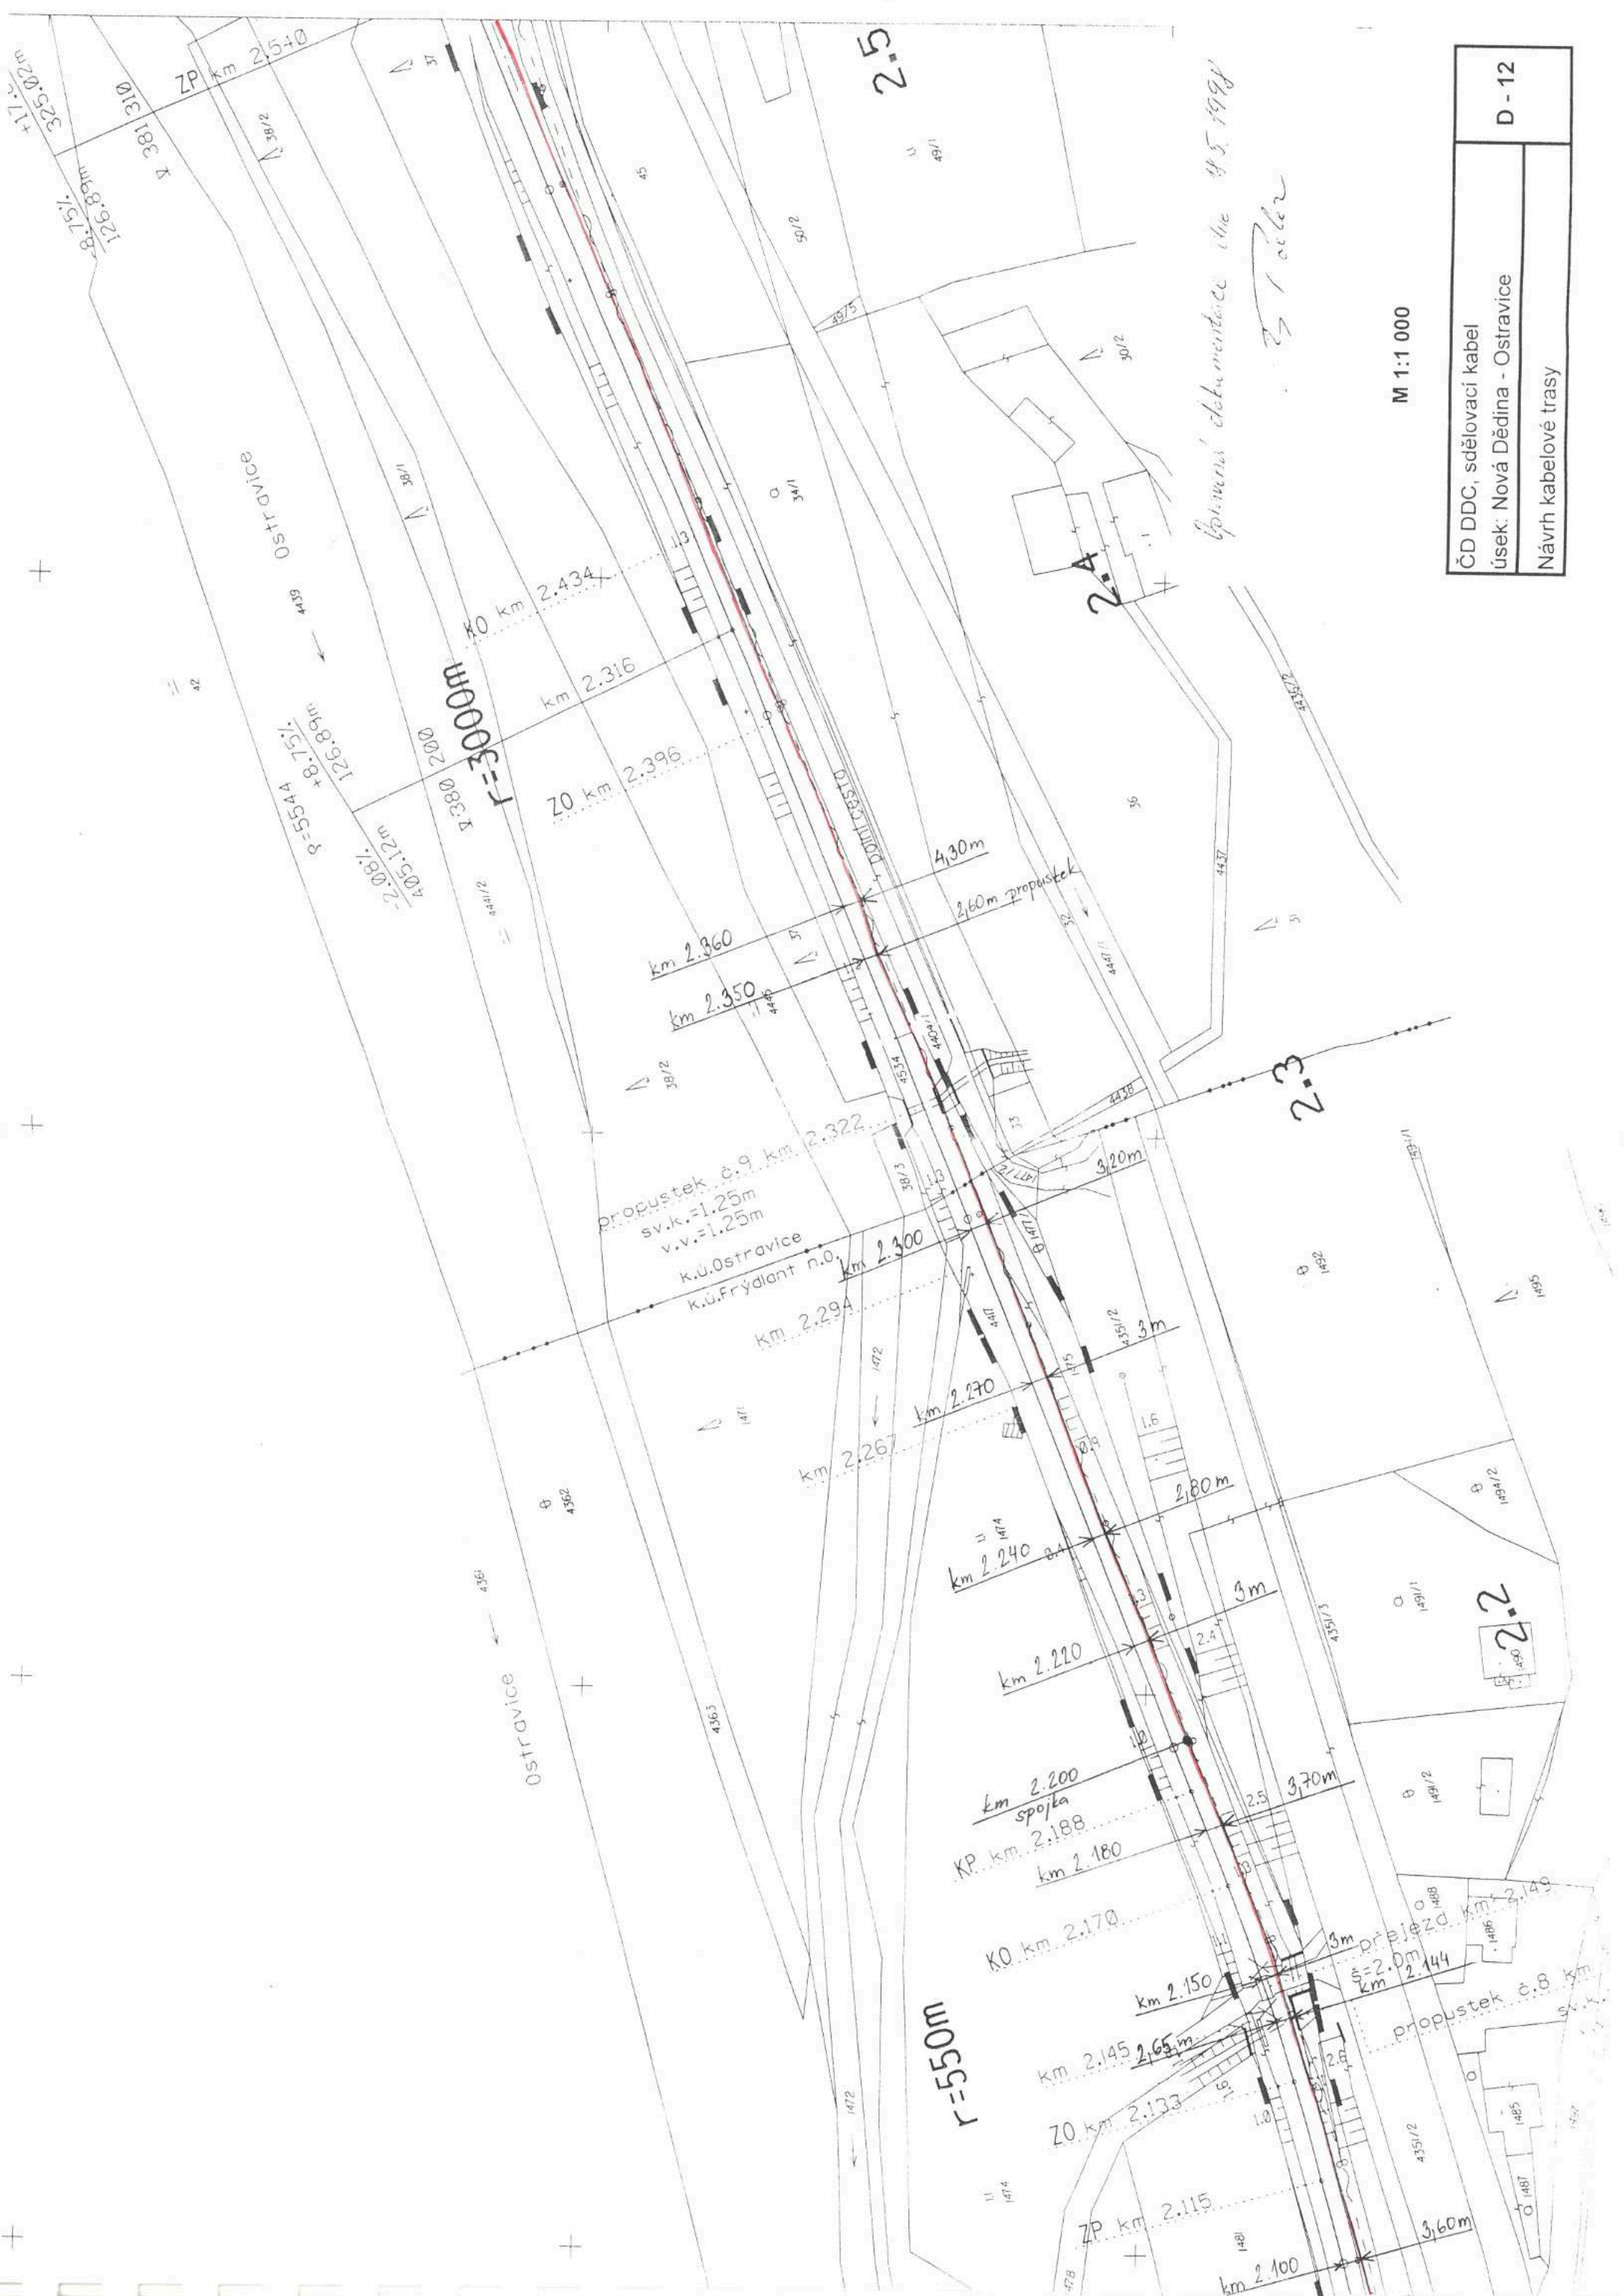

ČD DDC, sđelovací kabel
 úsek: Nová Dědina - Ostravice
 Návrh kabelové trasy
 D - 13

M 1:1 000

*úprava dokumentace č. 48.5.1998
 27.10.98*

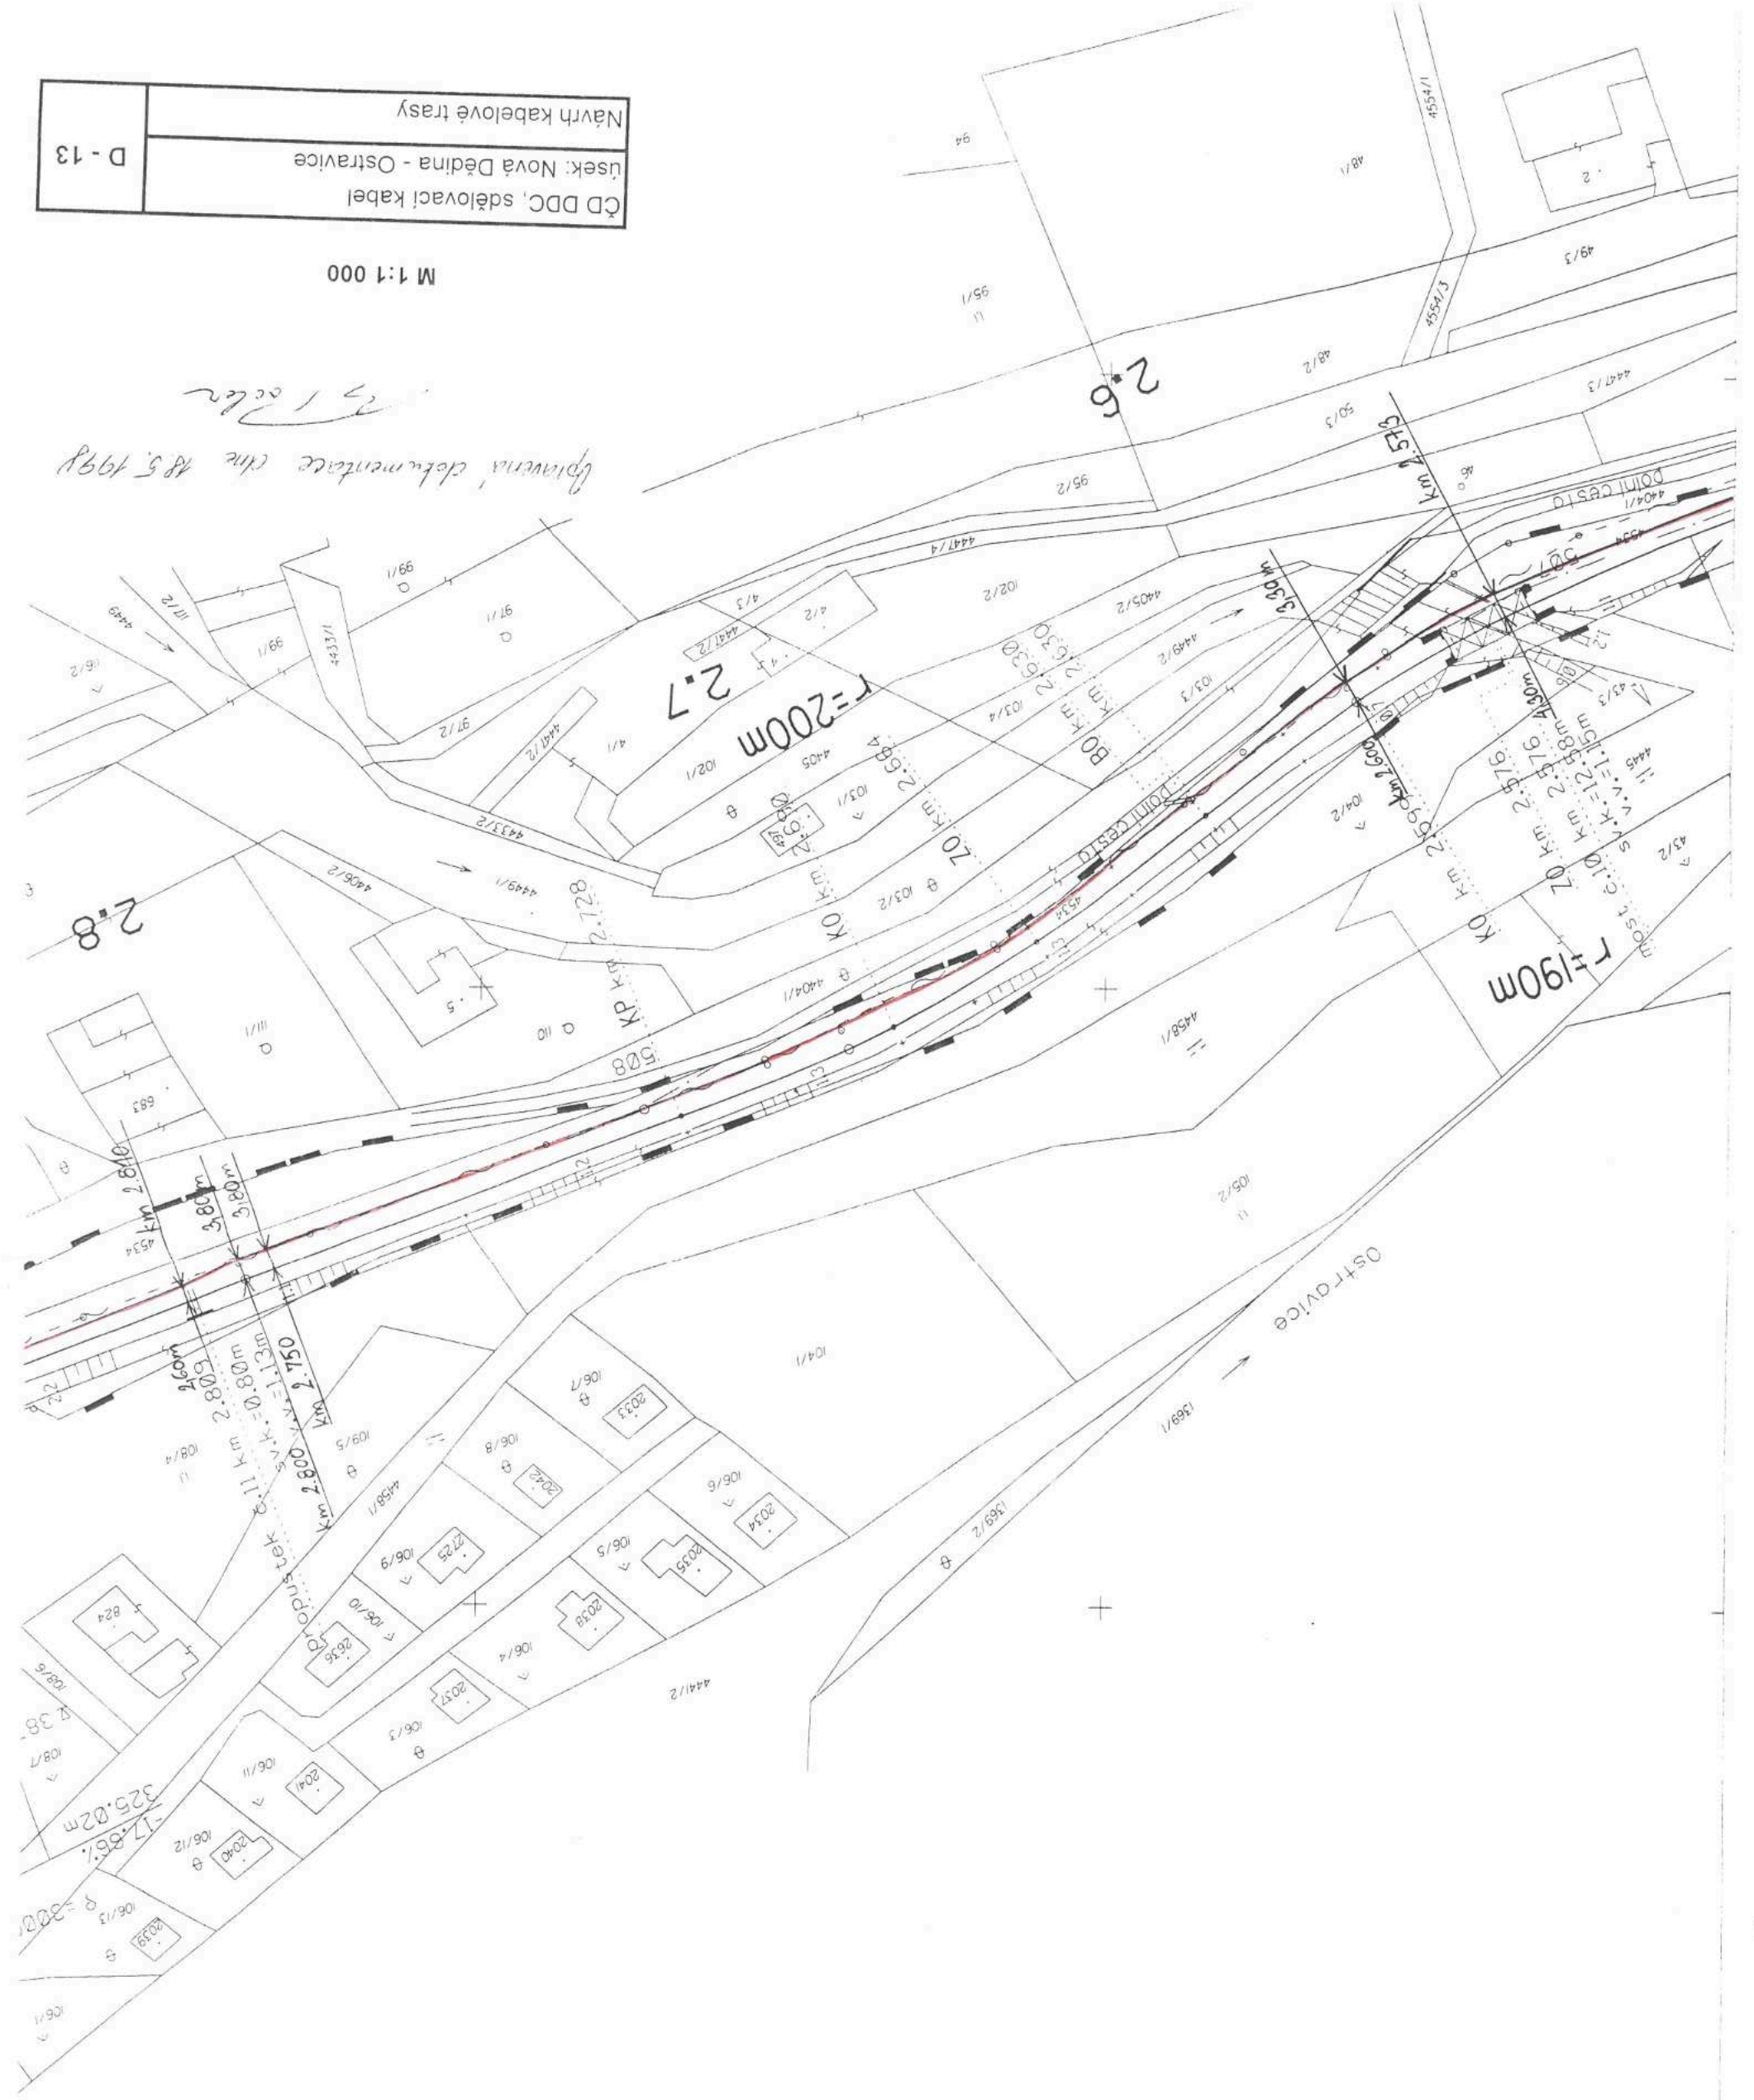

ČD DDC, sdělovací kabel
 úsek: Nová Dědina - Ostravice
 Návrh kabelové trasy
 D - 23

M 1:1 000


Opisná dokumentace č. 185/1998



ČD DDC, sdělovací kabel	Návrh kabelové trasy
úsek: Nová Dědina - Ostravice	
D - 24	

M 1:1 000

*Úprava dokumentace č. 18.5.1998
S. Jelen*

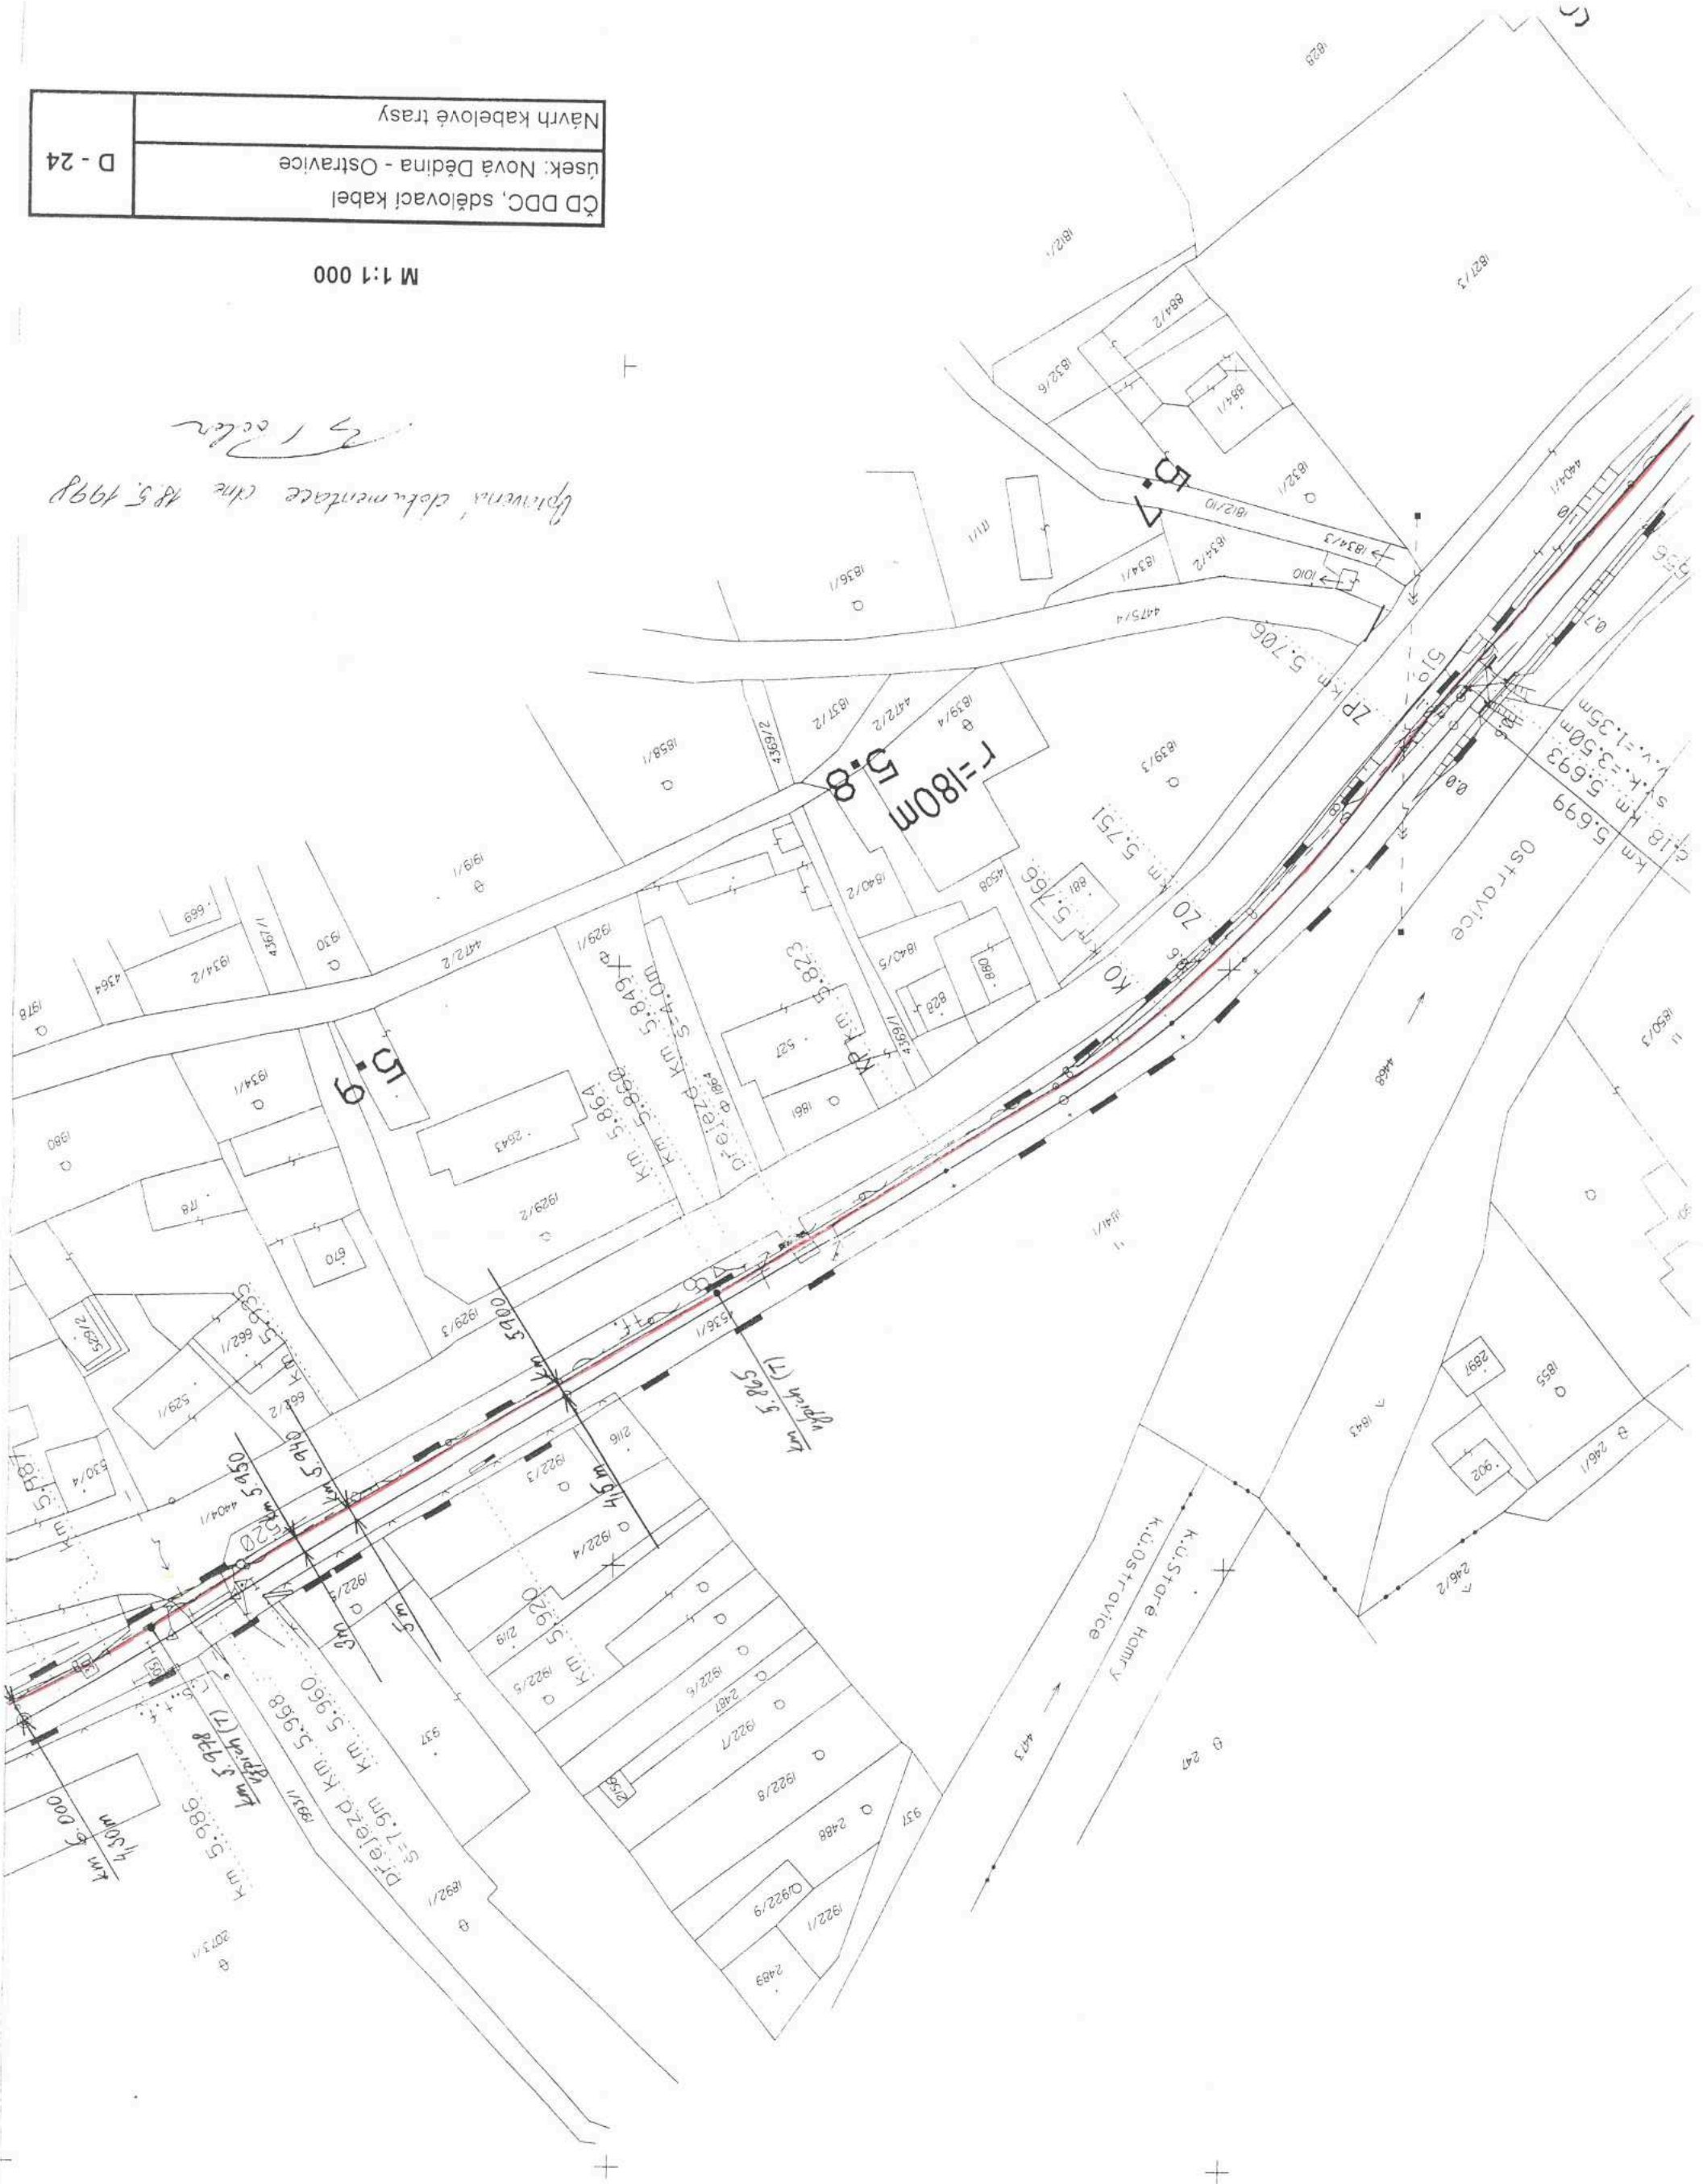

Ověřovací doložka změny datového formátu dokumentu podle § 69a zákona č. 499/2004 Sb.

Doložka číslo: 731311

Původní datový formát: application/pdf

UUID původní komponenty: 1779ff46-95a3-4ea8-955e-106da9595f73

Jméno a příjmení osoby, která změnu formátu dokumentu provedla:

System ERMS (zpracovatel dokumentu Antonín VÍTEK)

Subjekt, který změnu formátu provedl: Správa železnic, státní organizace

Datum vyhotovení ověřovací doložky: 04.05.2020 12:53:00



82a0a0ed-2239-4139-beba-4a1f1b6a06b7