


# SITUACE M 1:1000

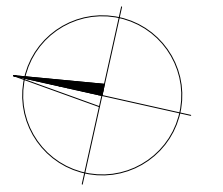


### LEGENDA:

- STÁVAJÍCÍ STAV
- STÁVAJÍCÍ INŽENÝRSKÉ SÍTĚ - SILNOPROUD
- STÁVAJÍCÍ INŽENÝRSKÉ SÍTĚ - SDĚLOVACÍ KABELY
- KATASTRÁLNÍ HRANICE
- OPRAVA KOLEJOVÉHO SVRŠKU
- SMĚROVÁ A VÝŠKOVÁ ÚPRAVA KOLEJE
- NAVAZUJÍCÍ PROJEKTOVÉ DOKUMENTACE

### SOUVISEJÍCÍ STAVEBNÍ OBJEKTY:

SO02 MOST V km 1,972

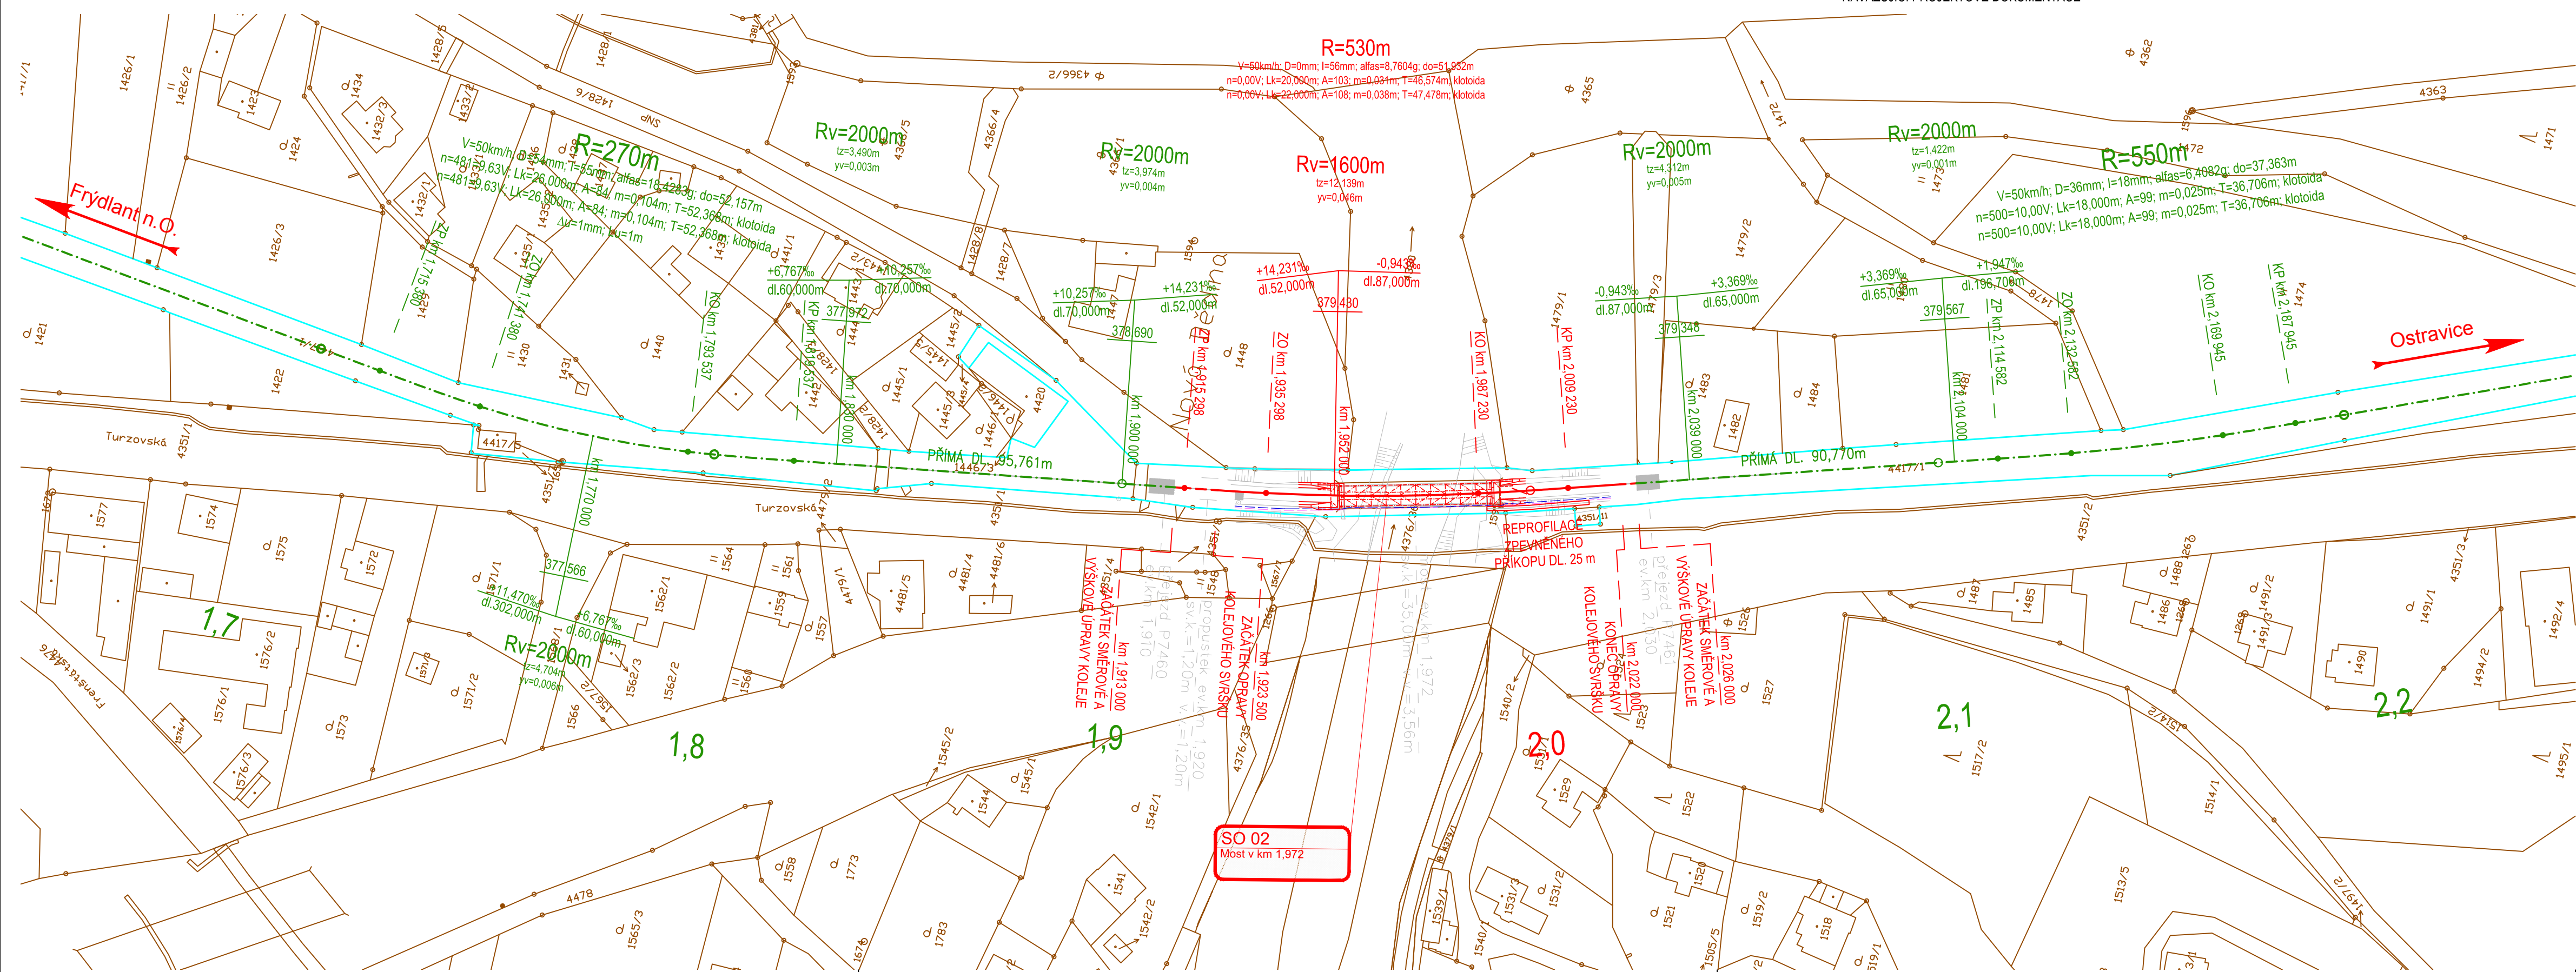

			ČÍSLO SOUPRAVY:
REVIZE Č.	DATUM	ZMĚNA	

**SUDOP BRNO** SUDOP BRNO, spol. s r.o.  
Kounicova 26  
611 36 Brno

OBJEDNAVATEL:	Správa železnic, s.o., Dílžďená 1003/7, 110 00 Praha 1		tel. : +420 972 625 804
	Oblastní ředitelství Ostrava		E-mail: sudop@sudop-brno.cz
PROFESNÍ SKUPINA:	12 Mosty	VEDOUcí PROF. SKUPINY Ing. Karel Pukl	GENERÁLNÍ ŘEDITEL Ing. Kamil Chmela
ODPOVĚDNÝ PROJ. ZAKÁZKY	ODPOVĚDNÝ PROJ. PS, SO	NAVRHL, VYPRACOVAL	KONTROLOVAL
Ing. Radomír Hanák	Ing. Tomáš Vachutka	Ing. Tomáš Vachutka	Ing. Tomáš Vachutka
KRAJ: Moravskoslezský	POVĚŘENÝ OÚ: FRÝDLANT NAD OSTRAVICÍ		STUPEŇ: DSP
Most v km 1,972 na trati Frýdlant nad Ostravicí - Ostravice			ZAK. ČÍSLO ARCH. ČÍSLO
SO 01 Úprava koleje			19103-01-0520 2019120057
			MĚŘITKO POČET FORMÁTŮ
			1:1000 4 A4
			DATUM: 02/2020
Situace		ČÁST DOKUM.	PŘÍLOHA
		D.2.1.1.1	2

**Ověřovací doložka změny datového formátu dokumentu podle § 69a zákona č. 499/2004 Sb.**

**Doložka číslo:** 732410

**Původní datový formát:** application/pdf

**UUID původní komponenty:** 795e7fe9-92c4-4c21-82b8-09a3feff3246

**Jméno a příjmení osoby, která změnu formátu dokumentu provedla:**

System ERMS (zpracovatel dokumentu Antonín VÍTEK)

**Subjekt, který změnu formátu provedl:** Správa železnic, státní organizace

**Datum vyhotovení ověřovací doložky:** 05.05.2020 08:26:03

