

# KOLEJOVÝ PLÁN M 1:200





## LEGENDA:

- OPRAVA KOLEJOVÉHO SVRŠKU
- SMĚROVÁ A VÝŠKOVÁ ÚPRAVA KOLEJE
- OSA KOLEJE - KOLEJ BEZ ÚPRAV
- KOLEJICOVÉ PÁSY
- NOVÝ DŘEVĚNÝ PRAŽEC
- NOVÝ BETONOVÝ PRAŽEC
- SVAR KOLEJNIC
- KOLEJICOVÝ STYK

**R=530m**

V=50km/h; D=0mm; L=50mm; dk=5; 790kg; dcs=1,92m  
 n=0,00%; L1=0,000m; A=103; m=0,031m; T=46,574m; K=0,048  
 n=0,00%; L1=2,000m; A=108; m=0,038m; T=47,478m; K=0,048

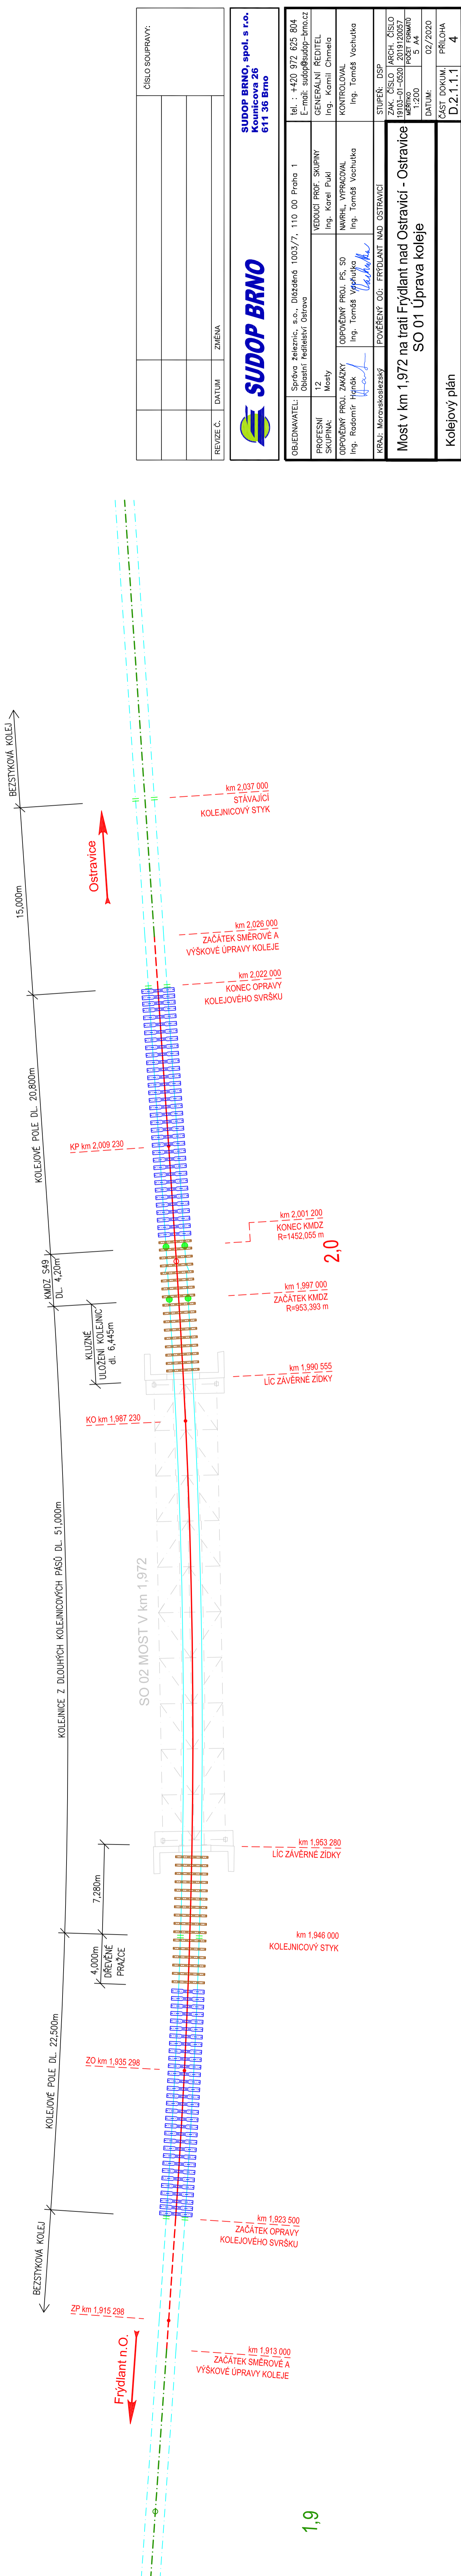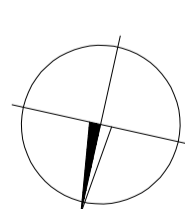

**Ověřovací doložka změny datového formátu dokumentu podle § 69a zákona č. 499/2004 Sb.**

**Doložka číslo:** 732409

**Původní datový formát:** application/pdf

**UUID původní komponenty:** f0814196-72dd-435c-93eb-55fcc2ade570

**Jméno a příjmení osoby, která změnu formátu dokumentu provedla:**

System ERMS (zpracovatel dokumentu Antonín VÍTEK)

**Subjekt, který změnu formátu provedl:** Správa železnic, státní organizace

**Datum vyhotovení ověřovací doložky:** 05.05.2020 08:26:03



e2b83e8f-8a14-46e8-88b1-69c12ba8435d