

Číslo smlouvy CETIN: VPI/MS/2020/00018
Číslo smlouvy Stavebníka: 0046/2020/ORM

SAP S/4 Hana: 803 000 1243
Registr smluv: ANO

**SMLOUVA O REALIZACI PŘEKLÁDKY
SÍTĚ ELEKTRONICKÝCH KOMUNIKACÍ
č. VPI/MS/2020/00018**

mezi

CETIN a.s.

a

Město Rožnov pod Radhoštěm

CETIN a.s.

se sídlem Českomoravská 2510/19, Libeň, 190 00 Praha 9

IČO: 04084063

DIČ: CZ04084063

zapsaná v obchodním rejstříku vedeném u Městského soudu v Praze pod sp. zn. B 20623

zastoupená na základě pověření ze dne 25.7.2019

Výstavba pevné přístupové sítě

bankovní spojení: PPF banka a.s.

číslo účtu: 2019160003/6000

(dále jen „**CETIN**“)

a

Město Rožnov pod Radhoštěm

se sídlem Masarykovo nám. 128, 756 61 Rožnov pod Radhoštěm

IČO: 00304271

DIČ: CZ00304271

zastoupené Ing. Radimem Holišem, starostou města Rožnov pod Radhoštěm

bankovní spojení: ČSOB, a.s., Rožnov p.R.

číslo účtu: 249738406/0300

(dále jen „**Stavebník**“)

CETIN a Stavebník dále společně označování jako „**Smluvní strany**“ a jednotlivě jako „**Smluvní strana**“,

uzavřely níže uvedeného dne, měsíce a roku dle ustanovení § 1746 odst. 2 zákona č. 89/2012 Sb., občanský zákoník, v účinném znění (dále jen „**občanský zákoník**“) a dle ustanovení § 104 odst. 17 zákona č. 127/2005 Sb., o elektronických komunikacích a o změně některých souvisejících zákonů, v účinném znění (dále jen „**Zákon o elektronických komunikacích**“) tuto

Smlouvu o realizaci překládky sítě elektronických komunikací
(dále jen „**Smlouva**“)

DEFINICE

Výrazy označené ve Smlouvě počátečním velkým písmenem mají pro účely Smlouvy níže uvedený význam, není-li Smlouvou výslovně stanoveno jinak:

CTN je cenový a technický návrh, který je Přílohou č. 1 Smlouvy;

Překládka je stavba v k.ú. Rožnov pod Radhoštěm spočívající ve změně trasy komunikačního vedení SEK ve vlastnictví společnosti CETIN, jejíž rozsah je specifikován v CTN;

Projekt je realizační projektová dokumentace Překládky;

Příprava Překládky jsou přípravné činnosti s Překládkou související, nezbytné pro vlastní realizaci Překládky, a to zpracování CTN, zpracování Projektu a další činnosti uvedené v odst. 4.1 písmeno (a) Smlouvy;

Předpoklady pro realizaci Překládky mají význam uvedený v odst. 3.2 Smlouvy;

SEK je síť elektronických komunikací, kterou se rozumí přenosové systémy, popřípadě spojovací nebo směrovací zařízení a jiné prostředky, včetně prvků sítě, které nejsou aktivní, které umožňují přenos signálů po vedení, rádiovými, optickými nebo jinými elektromagnetickými prostředky, včetně družicových sítí, pevných sítí s komutací okruhů nebo paketů a mobilních zemských sítí, sítí pro rozvod elektrické energie v rozsahu, v jakém jsou používány pro přenos signálů, sítí pro rozhlasové a televizní vysílání a sítí kabelové televize, bez ohledu na druh přenášené informace;

Vyjádření o existenci SEK je „*Vyjádření o existenci sítě elektronických komunikací společnosti CETIN a.s.*“ ze dne 14.11.2019 vydané pod čj. 808453/19, jehož nedílnou součástí jsou Všeobecné podmínky ochrany SEK společnosti CETIN, které si vyžádal a obdržel Stavebník;

„**Zákon o vyvlastnění**“ je zákon č. 184/2006 Sb., o odnětí nebo omezení vlastnického práva k pozemku nebo ke stavbě, v účinném znění.

1. ÚVODNÍ USTANOVENÍ

- 1.1 CETIN je vlastníkem SEK, jež má být přeložena na základě Smlouvy.
- 1.2 Stavebník dle Vyjádření o existenci SEK vyvolává Překládku dotčené části SEK dle ustanovení § 104 odst. 17 Zákona o elektronických komunikacích.
- 1.3 Překládka dle Smlouvy je vedena u společnosti CETIN pod označením „**VPIC Rožnov p.R., Svazarmovská, úprava ul.**“.

2. PŘEDMĚT SMLOUVY

- 2.1 Předmětem Smlouvy je závazek společnosti CETIN zajistit Překládku a s ní související záležitosti v rozsahu Projektu a za podmínek stanovených Smlouvou a závazek Stavebníka, který Překládku vyvolal, společnosti CETIN uhradit všechny nezbytné náklady spojené s Překládkou, které by společnosti CETIN nevznikly, kdyby Překládka nebyla Stavebníkem vyvolána.

3. PŘEKLÁDKA A JEJÍ PODMÍNKY

- 3.1 Překládka bude realizována v rozsahu (územním a stavebnětechnickým) a na nemovitostech specifikovaných v CTN, tedy v pozemcích p. č. 1040/12 a 3603/8, vše v k. ú. Rožnov pod Radhoštěm, které jsou ve vlastnictví stavebníka
- 3.2 Předpoklady (podmínky) pro realizaci Překládky jsou:
 - (a) zajištění pravomocného územního rozhodnutí – rozhodnutí o umístění stavby Překládky,
 - (b) zajištění práv k užívání Překládkou dotčených nemovitostí, a to uzavřením smlouvy o smlouvě budoucí o zřízení služebnosti s vlastníky Překládkou dotčených nemovitostí nebo vyvlastnění takového práva.(vše dále jen „**Předpoklady pro realizaci Překládky**“).

3.3 Společnost CETIN není povinna zahájit realizaci Překládky dříve, než jsou zajištěny Předpoklady pro realizaci Překládky; bez zajištění Předpokladů pro realizaci Překládky nebude Překládka realizována.

3.4 Vlastníkem SEK, přeložené na základě Smlouvy, zůstává společnost CETIN.

3.5 Společnost CETIN je oprávněna realizaci Překládky pověřit jinou osobu. Je-li realizaci Překládky a/nebo jednotlivými úkony Překládky pověřena jiná osoba, odpovídá společnost CETIN Stavebníkovi tak, jako by Překládku realizovala sama.

4. ZÁVAZKY SMLUVNÍCH STRAN

4.1 Společnost CETIN se zavazuje

(a) před realizací Překládky:

- (i) zajistit zpracování Projektu,
- (ii) uzavřít se Stavebníkem smlouvu o smlouvě budoucí o zřízení služebnosti k Překládkou dotčeným nemovitostem
- (iii) pokusit se uzavřít smlouvu o smlouvě budoucí o zřízení služebnosti a/nebo jinou smlouvu s vlastníky Překládkou dotčených nemovitostí, tzn. prokazatelně učinit vlastníkům Překládkou dotčených nemovitostí návrh takové smlouvy.

(b) po realizaci Překládky:

- (i) zajistit pro své potřeby dokumentaci skutečného provedení Překládky; dokumentace skutečného provedení Překládky nebude dokumentací skutečného provedení s náležitostmi dle vyhlášky č. 499/2006 Sb., o dokumentaci staveb, v účinném znění;
- (ii) zajistit vyhotovení geometrického plánu s vyznačením rozsahu služebnosti k Překládkou dotčeným nemovitostem;
- (iii) zajistit uzavření smluv o zřízení služebnosti se Stavebníkem nebo s dalšími vlastníky Překládkou dotčených nemovitostí ve smyslu bodu 4.1 písm. a) odst. iii) Smlouvy a vklad služebnosti dle smluv o zřízení služebnosti s vlastníky Překládkou dotčených nemovitostí do katastru nemovitostí.

4.2 Stavebník se zavazuje, před realizací Překládky:

- (i) zajistit územní rozhodnutí – rozhodnutí o umístění stavby Překládky;
- (ii) zajistit geodetické vytýčení hranic pozemků související s Překládkou;
- (iii) po splnění Předpokladů pro realizaci Překládky, nejdříve však deset (10) měsíců od uzavření Smlouvy, vyzvat písemně společnost CETIN k realizaci Překládky a oznámit společnosti CETIN stavební připravenost (dále jen „Kvalifikovaná výzva“).

Stavebník se zavazuje, nejpozději do třiceti (30) dnů od nabytí právní moci územního rozhodnutí – rozhodnutí o umístění stavby Překládky uzavřít se společností CETIN Dohodu o převodu některých práv a povinností ze správního rozhodnutí, jejíž vzor je uveden v Příloze č. 3 Smlouvy a převést na společnost CETIN práva a povinnosti z územního rozhodnutí – rozhodnutí o umístění stavby Překládky. Ve lhůtě dle předchozího odstavce je Stavebník povinen předat společnosti CETIN územní rozhodnutí – rozhodnutí o umístění stavby Překládky.

4.3 Společnost CETIN se zavazuje zajistit realizaci Překládky do tří (3) měsíců ode dne, kdy bude splněna poslední z následujících podmínek:

(a) společnosti CETIN je doručena Kvalifikovaná výzva;

- (b) Stavebník uhradil náklady na Přípravu Překládky dle odst. 6.1 písm. (a) Smlouvy;
- (c) Stavebník splnil povinnosti dle odst. 4.2 Smlouvy;
- (d) na společnost CETIN jsou převedena práva a povinnosti z územního rozhodnutí – rozhodnutí o umístění stavby (Překládky).

- 4.4 Stavebník bere na vědomí, že mezi společnostmi CETIN a vlastníky Překládkou dotčených nemovitostí musí dojít s ohledem na ustanovení § 104 Zákona o elektronických komunikacích k úpravě vzájemných právních vztahů v podobě uzavření písemné smlouvy o budoucí smlouvě o zřízení služebnosti a po realizaci Překládky k uzavření smlouvy o zřízení služebnosti případně ke zřízení takového práva ve vyvlastňovacím řízení. Náhrady za zřízení služebností, které společnost CETIN vlastníkům Překládkou dotčených nemovitostí uhradí, bude Stavebník s ohledem na ustanovení § 104 odst. 17 Zákona o elektronických komunikacích povinen uhradit společnosti CETIN jako náklady vzniklé společnosti CETIN v souvislosti s Překládkou. Stejně tak bude Stavebník povinen uhradit společnosti CETIN náklady za uhrazení správních poplatků za vklad služebností do katastru nemovitostí, případně náklady vzniklé společnosti CETIN v souvislosti s vyvlastňovacím řízením.
- 4.5 Stavebník se zavazuje poskytnout společnosti CETIN při uzavírání smluv o budoucí smlouvě o zřízení služebnosti a po realizaci Překládky při uzavírání smluv o zřízení služebnosti potřebnou součinnost.
- 4.6 Jakákoliv lhůta dle odst. 4.3 Smlouvy sjednaná k realizaci Překládky a/nebo sjednaná Smluvními stranami na základě Smlouvy se prodlužuje o dobu, po kterou je v prodlení Stavebník s plněním povinnosti dle Smlouvy a/nebo po kterou byla realizace Překládky přerušena nebo nemohla být zahájena z důvodu nikoliv na straně společnosti CETIN, a o další dobu, o kterou je lhůta k realizaci Překládky třeba prodloužit v důsledku prodlení Stavebníka.
- 4.7 Dnem ukončení realizace Překládky je den, kdy je Stavebníkovi doručeno na adresu uvedenou v hlavičce Smlouvy nebo na adresu elektronické pošty uvedenou v čl. 8 Smlouvy oznámení o ukončení realizace Překládky. Smluvní strany ujednaly a souhlasí, že oznámení dle předchozí věty budou považovat za doručené pátým (5.) dnem od odeslání oznámení na adresu uvedenou v hlavičce Smlouvy nebo na adresu elektronické pošty uvedenou v čl. 8 Smlouvy.

5. NÁKLADY SPOJENÉ S PŘEKLÁDKOU

- 5.1 Stavebník je dle ustanovení § 104 odst. 17 Zákona o elektronických komunikacích povinen nést náklady Překládky dotčeného úseku SEK, přičemž takovými náklady jsou všechny nezbytné náklady vlastníka SEK, které mu v souvislosti s Překládkou vzniknou a které by mu nevznikly, kdyby Překládka nebyla Stavebníkem vyvolána.
- 5.2 Výše nákladů Překládky stanovených na základě CTN činí ke dni uzavření Smlouvy **635.740,- Kč** (slovy: šest set třicet pět tisíc sedm set čtyřicet korun českých). Specifikace těchto nákladů je uvedena v CTN. Stavebník bere na vědomí, že tato výše nákladů byla stanovena před vyhotovením Projektu na základě měrných nákladů společnosti CETIN (tj. je pouze orientační). Překládka dle Zákona o elektronických komunikacích je mimo předmět daně z přidané hodnoty.
- 5.3 Výše nákladů Překládky bude stanovena po vyhotovení Projektu, na jeho základě (dále jen „**Náklady Překládky stanovené na základě Projektu**“). Společnost CETIN do devíti (9) měsíců od uzavření Smlouvy písemně oznámí Stavebníkovi výši Nákladů Překládky stanovených na základě Projektu a ve stejné lhůtě předloží Stavebníkovi Projekt.

5.4 V případě, že v souvislosti s realizací Překládky společnosti CETIN vzniknou další nezbytné náklady na Překládku, které nejsou vyčísleny v odst. 5.2 Smlouvy, Stavebník se zavazuje je společnosti CETIN uhradit, za předpokladu, že nebudou zahrnuty v Nákladech Překládky stanovených na základě Projektu.

Může se jednat zejména, nikoliv však výlučně o:

- (a) náklady na náhrady za omezení vlastnického práva vlastníků Překládkou dotčených nemovitostí dle uzavřených smluv o služebnosti a/nebo dle pravomocného rozhodnutí příslušného vyvlastňovacího úřadu o omezení vlastnického práva zřízením služebnosti rozhodnutím,
 - (b) náklady související se zrušením a následným výmazem služebnosti (vázanoucí na nemovitostech dotčených původní, překládanou SEK) z katastru nemovitostí,
 - (c) náklady na náhrady za omezené užívání lesního a půdního fondu včetně nákladů na vypracování výpočtu,
 - (d) hydrogeologický, geologický, dendrologický a ostatní odborné posudky zpracované subjekty k tomu určenými,
 - (e) náklady na koordinační výkresy, povodňové plány a zaměření, vyžadované dotčenými subjekty,
 - (f) náklady na identifikaci parcel,
 - (g) náklady na správní poplatky dle zákona č. 634/2004 Sb. o správních poplatcích, v účinném znění, které vzniknou společnosti CETIN v důsledku získávání potřebných správních rozhodnutí – povolení, které jsou nezbytné k realizaci Překládky,
 - (h) náklady související se zvláštním užíváním veřejného prostranství, vyměřené v souvislosti s realizací Překládky podle zákona č. 565/1990 Sb., o místních poplatcích v platném znění, a obecně závazné vyhlášky města Rožnova pod Radhoštěm, o místních poplatcích,
 - (i) náklady související se zvláštním užíváním dle ustanovení § 25 zákona č. 13/1997 Sb., o pozemních komunikacích, v účinném znění,
 - (j) náklady na peněžité plnění plynoucí z nájemních smluv, jejichž uzavření je nutné pro realizaci Překládky,
 - (k) náklady související s majetkovými újmami, způsobenými na zemědělských plodinách v souvislosti s realizací Překládky,
 - (l) náklady na ochranu komunikačních vedení a zařízení před přepětím a nadproudem, včetně odborného výpočtu a návrhu,
 - (m) náklady související se záchranným archeologickým dohledem.
- 5.5 Výše nákladů na Překládku, bez ohledu na to, zda se jedná o náklady Překládky stanovené na základě CTN nebo o Náklady Překládky stanovené na základě Projektu se změní písemným oznámením společnosti CETIN o změně výše nákladů na Překládku doručeným Stavebníkovi (dále jen „**Oznámení o změně výše nákladů**“). Společnost CETIN je oprávněna Oznámení o změně výše nákladů učinit v každém kalendářním roce, ve kterém je Smlouva účinná, vždy však pouze jednou (1) za příslušný kalendářní rok. Společnost CETIN není povinna za trvání účinnosti Smlouvy učinit žádné Oznámení o změně výše nákladů.

6. PLATEBNÍ PODMÍNKY

6.1 Náklady spojené s Překládkou ve výši skutečně provedených prací a skutečně vynaložených nákladů dle odst. 5.3 a/nebo odst. 5.5 Smlouvy je Stavebník povinen uhradit na základě jednotlivých daňových dokladů (dále jen „**Faktura**“). Faktury budou společností CETIN vystaveny takto:

- (a) Faktura za Přípravu Překládky ve výši **37.477,- Kč** (slovy: třicet sedm tisíc čtyři sta sedmdesát sedm korun českých) bude společností CETIN vystavena do patnácti (15) dnů od předložení Projektu Stavebníkovi dle odst. 5.3 Smlouvy,
 - (b) Faktura na doplatek nákladů souvisejících s Překládkou do patnácti (15) dnů od ukončení realizace Překládky dle odst. 4.7 Smlouvy.
- 6.2 Náklady společnosti CETIN uvedené v odst. 5.4 Smlouvy budou hrazeny Stavebníkem odděleně na základě samostatných Faktur vystavených společností CETIN.
- 6.3 Jakoukoliv Fakturu vystavenou společností CETIN dle Smlouvy a v souladu se Smlouvou je Stavebník povinen uhradit ve lhůtě třiceti (30) dnů ode dne doručení Faktury.
- 6.4 Faktury budou Stavebníkovi zasílány na adresu uvedenou v hlavičce Smlouvy.
- 6.5 Náklady dle Smlouvy budou Stavebníkem hrazeny na účet společnosti CETIN uvedený v hlavičce Smlouvy, pokud nebude Fakturou vystavenou společností CETIN stanoveno jinak.
- 6.6 Stavebník se dostane do prodlení s uhrazením Faktury, pokud řádně a v souladu se Smlouvou účtovaná částka nebude nejpozději poslední den splatnosti Faktury připsána ve prospěch účtu společnosti CETIN.

7. SANKCE

- 7.1 Pro případ, že Stavebník bude v prodlení s úhradou některé částky, k jejíž úhradě je dle Smlouvy povinen, je povinen uhradit společnosti CETIN smluvní pokutu ve výši 0,1 % z dlužné částky za každý započatý den prodlení.
- 7.2 Nesplní-li společnost CETIN povinnosti, ke kterým se zavázala v odstavcích 4.1 a 4.3 Smlouvy, je povinna zaplatit Stavebníkovi smluvní pokutu ve výši 500 Kč za každý den prodlení, kterou si smluvní strany pro tento případ sjednávají. Zaplacením smluvní pokuty nezaniká povinnost společnosti CETIN odčinit závadný stav – splnit závazky, ke kterým se v této Smlouvě zavázala.
- 7.3 Smluvní pokuta je splatná do deseti (10) dnů ode dne doručení písemné výzvy příslušné Smluvní straně k její úhradě.
- 7.4 Zaplacením smluvní pokuty dle Smlouvy není dotčen nárok příslušné Smluvní strany na náhradu skutečné škody a ušlého zisku v celém rozsahu způsobené škody.

8. KONTAKTNÍ A ODPOVĚDNÉ OSOBY SMLUVNÍCH STRAN

8.1 Za společnost CETIN:

ve věcech smluvních: [REDACTED]

funkce: [REDACTED]

e-mail: [REDACTED]

ve věcech technických: [REDACTED]

funkce: [REDACTED]

e-mail: [REDACTED]

8.2 Za Stavebníka:

ve věcech smluvních: Ing. Radim Holíš

funkce: starosta města

e-mail: [REDACTED] tel.: [REDACTED]

ve věcech technických: [REDACTED]

funkce: [REDACTED]

e-mail: [REDACTED]

ve věcech technických: [REDACTED]

funkce: [REDACTED]

e-mail: [REDACTED]

9. Odstoupení od smlouvy

- 9.1 Společnost CETIN je oprávněna, aniž by tím omezila jakákoli svá jiná práva nebo možnosti nápravy dle Smlouvy, odstoupit od Smlouvy v případech stanovených v odst. 9.2 Smlouvy tím, že doručí Stavebníkovi písemné oznámení o odstoupení. Odstoupení je účinné okamžikem jeho doručení Stavebníkovi, není-li v odstoupení stanoveno pozdější datum jeho účinnosti.
- 9.2 Dostane-li se Stavebník do prodlení s úhradou jakékoliv platby dle Smlouvy a toto prodlení trvá déle než třicet (30) dnů, je společnost CETIN oprávněna od Smlouvy odstoupit.
- 9.3 Odstoupí-li společnost CETIN dle odst. 9.2 Smlouvy, je Stavebník povinen uhradit společnosti CETIN veškeré náklady společnosti CETIN již vzniklé v souvislosti s plněním ze Smlouvy.
- 9.4 Stavebník je oprávněn od Smlouvy odstoupit v případě, že výše Nákladů Překládky stanovených na základě Projektu bude vyšší o více jak 10 % než výše nákladů Překládky stanovených na základě CTN.
- 9.5 Odstoupí-li Stavebník od Smlouvy dle odst. 9.4 Smlouvy, je Stavebník povinen uhradit společnosti CETIN veškeré náklady společnosti CETIN již vzniklé v souvislosti s plněním ze Smlouvy.
- 9.6 Pokud ve Smlouvě není výslovně stanoveno jinak, Smluvní strany sjednávají, že odstoupit od Smlouvy lze pouze způsobem a z důvodů stanovených ve Smlouvě, čímž Smluvní strany výslovně vylučují příslušná ustanovení občanského zákoníku, která upravují možnosti odstoupení od Smlouvy.
- 9.7 Odstoupením od Smlouvy nezanikají zejména případné nároky Smluvních stran na zaplacení úroků z prodlení, smluvních pokut, náhradu škody a dalších nákladů vzniklých na základě Smlouvy či v souvislosti s ní; dále nezanikají ustanovení Smlouvy, která vzhledem ke své povaze mají trvat i po ukončení Smlouvy.

10. Rozvazovací podmínka

- 10.1 Kvalifikovaná výzva musí být doručena společnosti CETIN nejpozději do dvou (2) let od uzavření Smlouvy. Marné uplynutí této lhůty je rozvazovací podmínkou platnosti a účinnosti Smlouvy dle ustanovení § 548 odst. 2 občanského zákoníku.

- 10.2 Smlouva zanikne prvním dnem následujícím po uplynutí dvou (2) let od uzavření Smlouvy, aniž by v této lhůtě byla společnosti CETIN doručena řádná Kvalifikovaná výzva učiněná za splnění podmínek uvedených v odst. 4.2 Smlouvy.
- 10.3 Zanikne-li Smlouva rozvazovací podmínkou, je Stavebník povinen uhradit společnosti CETIN veškeré náklady společnosti CETIN již vzniklé v souvislosti s plněním Smlouvy do doby zániku Smlouvy rozvazovací podmínkou.
- 10.4 Zánikem Smlouvy touto rozvazovací podmínkou nezanikají případné nároky Smluvních stran na zaplacení úroků z prodlení, smluvních pokut, náhradu škody a dalších nákladů vzniklých na základě Smlouvy či v souvislosti s ní; dále nezanikají ustanovení Smlouvy, která vzhledem ke své povaze mají trvat i po zániku Smlouvy.

11. OCHRANA OSOBNÍCH ÚDAJŮ

- 11.1 Za účelem plnění práv a povinností vyplývajících ze Smlouvy nebo vzniklých v souvislosti se Smlouvou si Smluvní strany navzájem předávají nebo mohou předávat osobní údaje (dále jen „Osobní údaje“) ve smyslu čl. 4 odst. 1 Nařízení Evropského parlamentu a Rady (EU) č. 2016/679 ze dne 27. dubna 2016, o ochraně fyzických osob v souvislosti se zpracováním osobních údajů a o volném pohybu těchto údajů a o zrušení směrnice 95/46/ES (obecné nařízení o ochraně osobních údajů) (dále jen „GDPR“) subjektů údajů, kterými jsou zejména zástupci, zaměstnanci nebo zákazníci druhé Smluvní strany či jiné osoby pověřené druhou Smluvní stranou k výkonu či plnění práv a povinností vyplývajících ze Smlouvy nebo vzniklých v souvislosti se Smlouvou. Přejímající Smluvní strana je tak vzhledem k předávaným Osobním údajům v pozici správce.
- 11.2 Účelem předání Osobních údajů je plnění Smlouvy. Smluvní strany prohlašují, že předávané Osobní údaje budou zpracovávat pouze k naplnění tohoto účelu, a to v souladu s platnými právními předpisy, zejména v souladu s GDPR.
- 11.3 Smluvní strany prohlašují, že pro předání Osobních údajů druhé Smluvní straně disponují platným právním titulem v souladu s čl. 6 odst. 1 GDPR.
- 11.4 Smluvní strany berou na vědomí, že za účelem plnění Smlouvy může docházet k předání Osobních údajů z přejímající Smluvní strany třetí osobě, zejména osobě, prostřednictvím které přejímající Smluvní strana vykonává či plní práva a povinnosti vyplývající ze Smlouvy nebo vzniklá v souvislosti se Smlouvou. Za plnění povinností ze Smlouvy se považuje zejména provádění Překládky a s ní souvisejících záležitostí v rozsahu a za podmínek stanovených Smlouvou.
- 11.5 Předávající Smluvní strana zajistila nebo zajistí splnění veškerých zákonných podmínek nezbytných pro předání Osobních údajů vůči subjektům údajů, zejména informuje subjekty údajů o skutečnosti, že došlo k předání konkrétních Osobních údajů přejímající Smluvní straně, a to za účelem plnění Smlouvy. V případě, že přejímající Smluvní stranou je společnost CETIN, předávající Smluvní strana seznámí subjekty údajů rovněž i s podmínkami zpracování Osobních údajů, včetně rozsahu zvláštních práv subjektu údajů, které jsou uvedeny v Zásadách zpracování osobních údajů dostupných na adrese <https://www.cetin.cz/zasady-ochrany-osobnich-udaju>. Splnění povinností uvedené v tomto odstavci je předávající Smluvní strana povinna přejímající Smluvní straně na výzvu písemně doložit.

12. ZÁVĚREČNÁ USTANOVENÍ

- 12.1 Smlouva nabývá platnosti dnem podpisu oběma Smluvními stranami a účinnosti dnem následujícím po dni jejího uveřejnění dle zákona č. 340/2015 Sb., o zvláštních

- podmínkách účinnosti některých smluv, uveřejňování těchto smluv a o registru smluv (zákon o registru smluv), v účinném znění (dále jen „**Zákon o registru smluv**“). Stavebník se zavazuje nejpozději do dvaceti (20) dnů od uzavření Smlouvy uveřejnit její obsah a tzv. metadata a splnit další povinnosti v souladu se Zákonem o registru smluv. Stavebník se zavazuje odeslat společnosti CETIN potvrzení o uveřejnění Smlouvy dle Zákonu o registru smluv vydané správcem registru smluv nejpozději následující den po jeho obdržení. Nebude-li Smlouva uveřejněna v souladu se Zákonem o registru smluv ani do tří (3) měsíců od jejího uzavření, zavazuje se Stavebník uzavřít se společností CETIN novou smlouvu, která svým obsahem bude hospodářsky odpovídat znění Smlouvy (přičemž určení lhůt, dob a termínů bude odpovídat tomuto principu a časovému posunu), a to do třiceti (30) dnů od doručení výzvy společnosti CETIN Stavebníkovi. Ujednání tohoto odstavce nabývá účinnosti dnem uzavření Smlouvy.
- 12.2 Smluvní strany berou na vědomí, že podle zákona č. 106/1999 Sb., o svobodném přístupu k informacím, ve znění pozdějších předpisů, může být tato smlouva nebo informace v ní uvedené zveřejněny, a to v rozsahu a postupem a v souladu s uvedeným právním předpisem. CETIN je srozuměn se zveřejněním (včetně zpracování) této Smlouvy, případně všech údajů uvedených v této Smlouvě a jejích případných přílohách a dodatcích, na webových stránkách Stavebníka a v informačních a organizačních systémech Stavebníka, případně systémech/ registrech dle platných právních předpisů.
- 12.3 Vztahy ze Smlouvy vyplývající i vztahy Smlouvou neupravené se řídí právním řádem České republiky, zejména občanským zákoníkem.
- 12.4 Písemným stykem či pojmem „**písemně**“ se pro účely Smlouvy rozumí předání zpráv jedním z těchto způsobů:
- (a) v listinné podobě;
 - (b) e-mailovou zprávou s uznávaným elektronickým podpisem dle zák. č. 297/2016 Sb., o službách vytvářejících důvěru pro elektronické transakce, v účinném znění;
 - (c) e-mailovou zprávou zaslou na adresu kontaktních osob, tak jak jsou specifikovány v čl. 8 Smlouvy.
- Smluvní strany ujednaly, že pro případ změny Smlouvy dle odst. 12.7 Smlouvy, věta první a pro případ odstoupení od Smlouvy se nepoužije způsob uvedený pod písmenem (b) a (c).
- 12.5 Smluvní strany se zavazují vyvinout maximální úsilí k odstranění vzájemných sporů, vzniklých na základě Smlouvy nebo v souvislosti se Smlouvou, a k jejich vyřešení zejména prostřednictvím jednání odpovědných osob nebo jiných pověřených subjektů. Nedohodnou-li se Smluvní strany na způsobu řešení vzájemného sporu, má každá ze Smluvních stran právo uplatnit svůj nárok u příslušného soudu České republiky.
- 12.6 Smluvní strany si nepřejí, aby nad rámec ustanovení Smlouvy byla jakákoliv práva a povinnosti dovozovány z dosavadní či budoucí praxe zavedené mezi Smluvními stranami či zvyklostí zachovávaných obecně či v odvětví týkajícím se předmětu plnění Smlouvy, ledaže je ve Smlouvě výslovně sjednáno jinak. Vedle shora uvedeného si Smluvní strany potvrzují, že si nejsou vědomy žádných dosud mezi nimi zavedených obchodních zvyklostí či praxe.
- 12.7 Smlouva může být měněna pouze písemně, a to právními jednáními Smluvních stran výslovně označenými za dodatky ke Smlouvě s podpisy osob oprávněných jednat za Smluvní strany na téže listině; změna jinou formou je vyloučena. Smluvní strany ujednaly a souhlasí, že ujednání věty předchozí, část za středníkem se neuplatní pro případ Oznámení o změně výše nákladů dle odst. 5.5 Smlouvy.

12.8 Smluvní strany se dohodly na vyloučení aplikace následujících ustanovení občanského zákoníku:

- § 557;
- § 1767 odst. 2;
- § 1740 odst. 2 druhá věta a odst. 3; a
- § 1743.

12.9 Smluvní strany na sebe v souladu s § 1765 odst. 2 občanského zákoníku přebírají nebezpečí změny okolností.

12.10 S odkazem na příslušná ustanovení občanského zákoníku, zejména ustanovení § 1881 a § 1895 občanského zákoníku, není kterákoli smluvní strana oprávněn převést či postoupit Smlouvu ani jakákoli svá práva nebo povinnosti ze Smlouvy nebo z její části třetí osobě bez předchozího písemného souhlasu druhé smluvní strany. Za písemnou formu nebude pro tento účel považována výměna e-mailových či jiných elektronických zpráv.

12.11 Smlouva obsahuje úplné ujednání o předmětu Smlouvy a všech náležitostech, které Smluvní strany měly a chtěly ve Smlouvě ujednat, a které považují za důležité pro závaznost Smlouvy. Žádný projev Smluvních stran učiněný při jednání o Smlouvě ani projev učiněný po uzavření Smlouvy nesmí být vykládán v rozporu s výslovnými ustanoveními Smlouvy a nezakládá žádný závazek žádné ze Smluvních stran.

12.12 Smluvní strany souhlasí a potvrzují si, že údaje uvedené ve Smlouvě nejsou předmětem obchodního tajemství a zároveň nejsou informacemi požívajícími ochrany důvěrnosti majetkových poměrů.

12.13 Společnost CETIN přijala a dodržuje interní korporátní compliance program navržený tak, aby byl zajištěn soulad činnosti společnosti CETIN s pravidly etiky, morálky, platnými právními předpisy a mezinárodními smlouvami, včetně opatření, jejichž cílem je předcházení a odhalování jejich porušování (program Corporate Compliance - <https://www.cetin.cz/corporate-compliance>). Stavebník (a jakákoliv fyzická nebo právnická osoba, která s ním spolupracuje a kterou využívá pro plnění povinností ze Smlouvy nebo v souvislosti s jejím uzavřením a realizací, tj. zaměstnanci, zástupci nebo externí spolupracovníci) ctí a dodržuje platné právní předpisy včetně mezinárodních smluv, základní morální a etické principy. Stavebník odmítá jakékoliv deliktivní jednání a tohoto se zdržuje. Stavebník zejména nedopustí, neschválí ani nepovolí žádné přímé nebo zprostředkované jednání, které by způsobilo, že by Stavebník nebo jakýkoliv jeho zaměstnanec, zástupce nebo externí spolupracovník porušil jakékoliv platné právní předpisy týkající se úplatkářství nebo korupce. Tato povinnost se vztahuje zejména nikoli však výlučně i na jakékoliv nezákonné ovlivnění, neoprávněné platby/platby bez právního titulu nebo plnění takové povahy ve vztahu ke státním úředníkům, zástupcům veřejných orgánů, rodinám nebo blízkým přátelům. Vystupuje-li Stavebník pro společnost CETIN nebo jeho jménem, dává dodržování uvedených zásad najevo.

12.14 Smlouva je vyhotovena ve dvou (2) vyhotoveních, z nichž každé má platnost originálu. Každá ze Smluvních stran obdrží jedno (1) vyhotovení.

12.15 Součástí Smlouvy jsou následující Přílohy:

- Příloha č. 1 - Cenový a technický návrh překládky (CTN)
- Příloha č. 2 – Specifikace nákladů překládky

Číslo smlouvy CETIN: VPI/MS/2020/00018
Číslo smlouvy Stavebníka: 0046/2020/ORM

SAP S/4 Hana:
Registr smluv: ANO

- Příloha č. 3 - Dohoda o převodu některých práv a povinností z rozhodnutí o umístění stavby – vzor
Příloha č.4 - Pověření ze dne 25.7.2019 pro [redacted] společnosti CETIN a.s.

Doložka

Tato smlouva byla schválena Radou města Rožnov pod Radhoštěm na svém⁴⁹..... zasedání, dne^{3.4.}.....2020 pod číslem usnesení...^{1002/49}.....

CETIN:

Stavebník:

V [redacted] 2020

V Rožnově pod Radh. dne 7.4.2020

Za společnost
CETIN a.s.

Za město Rožnov pod Radhoštěm
Ing. Radim Holíš
starosta města

Specifikace nákladů - VPIC Rožnov p.R.,Svazarmovská,úprava ul.

PPD - Propočet projektové dokumentace

Ceník: VP-Morava 2018 -VEG - STAND. - 2020.02

Položková i 2020.02

Název stavby: VPIC Rožnov p.R.,Svazarmovská,úprava ul.

Číslo SPP prvku:

Zhotovitel PD:

KPO:

HOST:

VUJ:

Rekapitulace nákladů:

PŘÍPRAVA	35 419,28 Kč
ZEMNÍ PRÁCE	103 854,88 Kč
MONTÁŽ	241 484,15 Kč
GEODETICKÉ PRÁCE PŘÍPRAVA	6 790,27 Kč
GEODETICKÉ PRÁCE REALIZACE	13 327,79 Kč
VĚCNÁ BŘEMENA PŘÍPRAVA	2 057,99 Kč
VĚCNÁ BŘEMENA REALIZACE	5 762,30 Kč
PROVOZNÍ PRÁCE	0,00 Kč
MATERIÁL DOD. CETIN	0,00 Kč
MATERIÁL VYŘAZENÝ	0,00 Kč
MATERIÁL ZHOTOVITELE - Vykazov	227 043,09 Kč
MATERIÁL ZHOTOVITELE - Nevyka	0,00 Kč
POPLATKY	0,00 Kč

Celkové náklady: 635 739,75 Kč

STAVEBNÍ ČINNOST 585 709,91 Kč

NESTAVEBNÍ ČINNOST 50 029,84 Kč

Seznam položek

Číslo SAP	Stavební činnost	Název položky	Množství	Celková cena
PŘÍPRAVA				
958210		Návrh cenový a technický bez projednání	1.00 ks	5 737,40 Kč
953634		Projekt tlkm liniové metalické sítě	1.00 ks	20 488,52 Kč
953635		Projekt tlkm liniové optické sítě	1.00 ks	9 193,36 Kč
ZEMNÍ PRÁCE				
951624 S		Čištění stáv.kab.prost.bez kom. - stavb	10.00 m	489,00 Kč
954970 S		Pokládka PE nebo vrapované chráničky	250.00 m	4 582,50 Kč
952368 S		Pokládka žlabů TK2,T2N	5.00 m	458,40 Kč
955265 S		Práce zemní pro podzemní tratě síťové	2480.00 JV	2 480,00 Kč
obetonování přechodů z PE na SYSPRO				
955551 S		Prohloubení rýhy š. 35cm o hl.10cm	25.00 m	1 344,00 Kč
952346 S		Rýha v chodníku l.asf.35/50-70rozš.o1(24.00 m	5 657,52 Kč
954951 S		Rýha v chodníku litý asfalt 35/50-70	8.00 m	6 495,84 Kč

952345 S	Rýha v trávě 35/70-100	155.00 m	53 048,75 Kč
954958 S	Rýha v trávě 35/70-100 rozšíření o 10	153.00 m	14 961,87 Kč
954955 S	Rýha vjezd litý asphalt 35/70-90	10.00 m	11 131,80 Kč
955053 S	Vytyčení trasy v zastavěném terénu	165.00 m	1 811,70 Kč
954972 S	Znovuosazení obrubníků chodníkůvých	6.00 m	1 393,50 Kč
MONTÁŽ			
958294 S	Demontáž kab. v rozv. nebo OCEF skřín	1.00 ks	208,05 Kč
955117 S	Demontáž optického kabelu v budovac	30.00 m	827,10 Kč
955010 S	Demontáž úložné trubky	90.00 m	932,40 Kč
955031 S	Demontáž úložných kabelů do 300 XN	31.00 m	986,11 Kč
955030 S	Demontáž úložných kabelů do 50 XN	25.00 m	548,75 Kč
955824 S	Instal.metal. kab. do stávajících trubek	56.00 m	2 738,40 Kč
952706 S	Instalace optického kabelu v budovách	30.00 m	1 156,20 Kč
958306 S	Kalibrace a tlaková zkouška trubky - st	800.00 m	2 896,00 Kč
958310 S	Měření oboustranné OTDR (1310, 155)	24.00 ks	8 941,68 Kč
958314 S	Měření přímou metodou (1310, 155)	24.00 ks	1 850,16 Kč
952649 S	Měření stejnosměrné během stavby- p	3.00 ks	476,73 Kč
952650 S	Měření stejnosměrné během stavby -	347.00 ks	12 727,96 Kč
952644 S	Měření střídavé během stavby - další	č 347.00 ks	8 487,62 Kč
952643 S	Měření střídavé během stavby - první	č 3.00 ks	256,71 Kč
952647 S	Měření útlumu během stavby- první	čt 3.00 ks	476,73 Kč
954999 S	Montáž jedné čtyřky s jednostr.číslová	600.00 ks	14 676,00 Kč
955282 S	Montáž spojky smrštitelné nad 50	čtyř 4.00 ks	6 845,00 Kč
955284 S	Montáž spojky, redukce mechanické	rc 22.00 ks	1 042,80 Kč
952602 S	Montáž trubky úložné	790.00 m	9 361,50 Kč
954992 S	Montáž úložných kabelů do 300 XN	304.00 m	11 150,72 Kč
955257 S	Přípevnění kab. v rozv. nebo OCEF skřín	1.00 ks	236,36 Kč
958557 S	Realizace optické akce-ostatní činnosti	1.00 ks	16 443,88 Kč
957753 S	Realizace tratě síťové dohodou	24800.00 J'	24 800,00 Kč
rozpočtová rezerva			
958331 S	Svaření jednotlivého vlákna v transpor	24.00 ks	9 249,60 Kč
955306 S	Úprava spojky	1.00 ks	1 576,79 Kč
958469 S	Uvedení stavby do provozu	3778.28 JV	3 778,28 Kč
kolaudace			
955630 S	Vyhledání průběhu tlk. kabelu při výsta	1.00 ks	1 090,36 Kč
958336 S	Zafukování/vyfukování OK do 144 vl. d	5140.00 m	89 179,00 Kč
958558 S	Zkouška trhací	1.00 ks	1 541,62 Kč
958556 S	Zpracování dok. skut. provedení nad 5	č 2.00 ks	5 388,18 Kč
955066 S	Zrušení spojky smrštitelné do 50	čtyř. 2.00 ks	1 613,46 Kč
GEODETIKÉ PRÁCE PŘÍPRAVA			
956280	Předměření trasy nad 100 m do 1km	73.00 m	1 302,32 Kč
956279	Předměření trasy nad 100 m do 1km p	1.00 ks	5 487,95 Kč
GEODETIKÉ PRÁCE REALIZACE			
955198 S	Plán geom.pro VBŘ do 200m vč.(kus=1	2.00 ks	6 036,74 Kč
956286 S	Zaměření trasy pro stavbu nad 100 m	č 73.00 m	1 803,10 Kč
956285 S	Zaměření trasy pro stavbu nad 100 m	č 1.00 ks	5 487,95 Kč
VĚCNÁ BŘEMENA PŘÍPRAVA			
955313	Uzavření sml. o SB o VBŘ	1.00 ks	2 057,99 Kč
VĚCNÁ BŘEMENA REALIZACE			
954830	Projednání Smlouvy o zřízení věcného	200.00 JV	200,00 Kč

955315	Uzavření sml.na zákl.SSB a přípr.vkl.VB	1.00 ks	2 469,58 Kč
958085	Zajištění vkladu/výmazu věcného břem	1.00 ks	3 092,72 Kč

Limitka materiálu

Číslo SAP	Stavební činnost	Název položky	Množství	Celková cena
MATERIÁL ZHOTOVITELE - Vykazovaný				
303918 S		Deska krycí plast. 300x1000 mm	222.00 ks	8 440,44 Kč
303813 S		Fólie výstražná 330mm PE oranžová	232.00 m	1 025,44 Kč
300122 S		Kabel plastový TCEPKPFLE 100x4x0,6	152.00 m	55 072,64 Kč
300123 S		Kabel plastový TCEPKPFLE 200x4x0,6	152.00 m	111 672,88 Kč
302532 S		Mini Marker 1255 80-6102-2191-5	8.00 ks	1 846,56 Kč
312425 S		Modul konektor. 9700-10P	120.00 ks	2 767,20 Kč
323051 S		Ochrana svarů trubičková PSS60-1, 60r	24.00 ks	146,64 Kč
303251 S		Průchodka těsnící D 40mm Jackmoon	1.00 ks	95,86 Kč
407578 S		Souprava čistící 4413L	1.00 ks	638,68 Kč
303501 S		Spojka plastová 110/94 mm	8.00 ks	278,08 Kč
316166 S		Spojka plastová 125/107mm	12.00 ks	469,32 Kč
320299 S		Spojka smršťovací XAGA 550 92/25-50	4.00 ks	4 521,96 Kč
303003 S		Spojka trubky HDPE 40mm Plasson	22.00 ks	4 749,36 Kč
319184 S		Spona trubkySYSPRO	30.00 ks	611,10 Kč
319209 S		Trubka dělená SYSPRO 160/110	5.00 m	2 308,15 Kč
300027 S		Trubka HDPE 40/33 černá -2x bílé pruh	140.00 m	3 593,80 Kč
300023 S		Trubka HDPE 40/33 černá	140.00 m	3 593,80 Kč
300036 S		Trubka HDPE 40/33 oranž. -2x bílé pruh	140.00 m	3 593,80 Kč
300035 S		Trubka HDPE 40/33 oranž. -2x černé pruh	140.00 m	3 593,80 Kč
300030 S		Trubka HDPE 40/33 oranžová	140.00 m	3 593,80 Kč
302655 S		Trubka PE 110/3,5/6000mm	5.00 ks	2 566,15 Kč
302752 S		Trubka PE 125/7,1/6000mm	3.00 ks	3 103,80 Kč
302423 S		Trubka vrapovaná 110/94 s lankem	210.00 m	8 582,70 Kč
308513 S		Ubrousek čistící pro opt. vlákno 34155	1.00 ks	177,13 Kč
MATERIÁL ZHOTOVITELE - Nevykazovaný				
304517 S		Pásek vázací 400x7,6 mm	100.00 ks	0,00 Kč
304267 S		Páska lepicí iz. 19mmx20mx0,15mm če	1.00 ks	0,00 Kč
301685 S		Páska pryž. izolační 19mmx10m Rotun	1.00 ks	0,00 Kč

CETIN a.s.

Českomoravská 2510/19, 190 00 Praha 9 - Libeň

Technické řešení I.

INVESTIČNÍ AKCE

Kategorie AN – Přístupová síť
Podkategorie VPI - metalické kabelové přístupové síť
Číslo SAP
Číslo interní
Schvalování akce 2-kolové schvalování
Název

VPIC Rožnov p.R., Svazarmovská, úprava ul.

Budoucí uživatel NO-OS Zlínsko

Zpracovatel [REDACTED]

Předkladatel [REDACTED]

Schvaluje

Obsah:**1 Souhrnná zpráva**

- 1.1 Základní údaje
- 1.2 Účel stavby

2 Technická zpráva

- 2.1 Vstupní podklady
- 2.2 Navrhované řešení
- 2.3 Popis tras
- 2.4 Použitá technologie
- 2.5 Použité předpisy
- 2.6 Koordinace
- 2.7 Ostatní

3 Podmiňující a související stavby**4 Vyjádření a záznamy**

1. Souhrnná zpráva

1.1 Základní údaje

Identifikační údaje

Název:	VPIC Rožnov p.R.,Svazarmovská,úprava ul.
Kategorie:	AN - Přístupová síť
Podkategorie:	VPI - Metal. kab přístupová síť
Typ investice:	
Důvod 1:	
Číslo interní:	
Prvek SPP:	
ABC:	
HOST:	
ATÚ:	

Kapacitní údaje

		Průměrný náklad na:
100800_Délka HDPE trubek pro OK	0.700 km	kmp mk
100200_Délka metalických kabelů	0,304 km	kmk mk
100700_Délka nadzemní tratě	0 km	km vyk
100100_Délka párů v metalických kabelech	91,200 km	km kv
100300_Délka výkopů vč.podvrtů a přechodů	0.173 km	kmo kv
Páry vyvedené na hlavní rozvaděč ústř.	0 pár	b.j.
100400_Páry zakončené v účast. rozvaděčích	0 pár	
100900_Počet bytových domů	0 BD	
101100_Počet bytových jednotek v bytových domech	0 bj	
100500_Počet rodinných domů	0 RD	
100600_Počet bytových jednotek v rodinných domech	0 bj	

Požadavky:

Název polygonu: VPIC Rožnov p.R.,Svazarmovská,úprava ul.

K akci nejsou evidovány žádné požadavky

Termíny:

Platnost ÚR od:	ÚR na přeložku CETIN zajistí investor.
Platnost ÚR do:	
Plánované zahájení přípravy:	
Plánované ukončení přípravy:	
Plánované zahájení realizace:	Pravděpodobně v roce 2022.
Plánované ukončení realizace:	
Nabídka k převímce (Plán):

1.2 Účel stavby:

Akce řeší přeložku telefonních kabelů na ulici Svazarmovská v Rožnově pod Radhoštěm. V dané lokalitě dojde k výstavbě nových komunikací a parkovišť na stávajících kabelech společnosti CETIN. Územní rozhodnutí na přeložku vyhotoví investor v rámci svého stavebního povolení na celou stavbu.

2 Technická zpráva

2.1 Vstupní podklady:

Objednávka CETIN, podklady TEDO a situace projektu.

2.2 Navrhované řešení:

- Překládka začíná v bodě 1. Od bodu 1 v délce cca 8m, budou stávající 2xHDPE 40mm (4xVolná HDPE a 1xHDPE 40 O obsazena OK č. 757 081 09 typu Samsung 24f +CU) a metalický kabel TCEKE 100XN0,6 odkopány a stranově přesunuty do bodu 2. Kabel TCEKE 200XN0,6 vedoucí přes ulici bude doochráněn pomocí SYSPRO do bodu 2. Přechod z PE na SYSPRO bude obetonován.
- V bodě 2 budou na kabelech instalovány nové rovné spojky, na HDPE spojky Plasson. Překládka OK je pospána v samostatném odstavci níže. Z bodu 2 bude nová trasa 5xHDPE40mm a kabelů PPFL 200XN0,6 a PPFL 100XN0,6 vedena v trávniku, minimálně 0,5m od hrany obrub a jiných pevných prvků chodníku, až do bodu 3. Zde budou HDPE napojeny na stáv. HDPE 40mm pomocí spojek Plasson, ze stáv. PE trubek budou vytaženy stáv. metalické kabely a tyto budou nahrazeny novými kabely. Pokud nebude možné kabely demontovat, bude komunikace překopána a kabely uloženy do PE110. Po přechodu komunikace budou na stáv. HDPE napojeny nové HDPE trubky pomocí spojek Plasson. Trasa následně pokračuje do bodu 5. V celé délce bude vedení ochráněno pomocí trubky VRAP125 a v místě křížení opěrné zídky pomocí PE125. V bodě 5 budou HDPE propojeny spojkami Plasson a metalické kabely pomocí rovných spojek XAGA.
- Od bodu 6 směrem k bodu 5 v délce cca 8m, budou stávající 2xHDPE 40mm (4xVolná HDPE a 1xHDPE 40 O obsazena OK č. 757 081 09 typu Samsung 24f +CU) a metalické kabely TCEKE 100XN0,6 a TCEKE 200XN0,6 odkopány a stranově přesunuty do bodu 5.
- Od bodu 6 až po dělicí spojku na kabelu PPFL 50XN0,4 bude tento kabel odkopán a přiložen do nové trasy.

Postup překládky OK:

- Dojde k pokládce nových HDPE mezi body 2 a 5.
- OK bude přerušen v OCEF spojce v RSU Rožnov p. R. a vyfouknut do bodu 5
- Dojde ke stranové překládce HDPE mezi body 1 a 2 a mezi body 5 a 6
- Trasa HDPE pro OK bude propojeny pomocí spojek Plasson
- OK bude zafouknout novou trasou zpět do OCEF.
- Dojde k provaření vláken v OCEF.
- Vláčna na OK budou proměřena.
- **Měření optických vláken**
 - Oboustranné měření celkového útlumu všech vláken přímou metodou IEC 86 A-1 ve třech přenosových oknech (1310 nm, 1550 nm a 1625 nm).
 - U stranově přeložených kabelů dojde ke změření pouze vláken bez provozu a to před samotnou překládkou a po provedení překládky. Měření bude provedeno jednostranným měřením reflektometrem (OTDR) s vyhodnocením útlumu případných spojek a jednotlivých měřných úseků. Vyhodnocení bude provedeno v software pomocí rozdílové křivky. Provádí se při vhodné délce impulzu podle charakteru a délky trasy v přenosovém okně 1625 nm.
- Před záhozem po odkrytí vedení a po uložení vedení do SYSPRO je zhotovitel povinen přizvat správce sítě ke kontrole, se zápisem o povolení záhozu do SD.
- Při realizaci je nutné koordinovat trasu a to i výškově s geodetem stavby (případně stavbyvedoucím), tak, aby byla trasa uložena dle norem CETIN od konečného terénu. Toto není možné v projektu určit, jelikož investorem nebyly dodány „Z“ souřadnice a také nebylo zřejmé, v jakém stádiu výstavby bude překládka CETIN realizována (zda již dojde ke změně stáv. terénu stavbou).
- V rámci této akce budou prováděny montážní práce na vedení, které již zajišťuje telekomunikační provoz. Před započatím prací je nutno v dostatečném předstihu požádat o PEW pracovníky údržby kabelů.

2.3 Popis tras

viz polohopis
VVN: ne
El. trakce: ne
Vodní toky: ne

2.4 Použitá technologie:

Spojky XAGA budou označeny Minimarkerem 3M , typ 1255.

2.5 Použité předpisy:

TPP 2001-1 (TP 69 a) - Výstavba přístupových sítí č. I
TPP 2001-1 (TP 69 b) - Výstavba přístupových sítí č. II
TPP 2001-1 (TP 69 c) - Výstavba přístupových sítí č. III
TPP 2002 (TP 117) - Výstavba přístupových sítí - Optické kabely
TM000072 - Technické řešení překládek a oprav poruch stávajících metalických kabelů kabelovou vložkou
TA 10 (I.-III) - Stavba nadzemních sítí
ČSN 736005 - Prostorové uspořádání sítí technického vybavení
ČSN 33405 - Podzemní sdělovací vedení
ČSN 341100 - Křižovatky a souběhy vedení
POS 65-2001
Po ukončení stavby je nutno provést závěrečné měření dle TPP 2001-3B; TPP 2001-4A kap.7. Dokumentace skutečného provedení bude zpracována dle směrnice TD000002 v aktuální verzi včetně geodetického zaměření.

2.6 Koordinace:

Realizace přeložky bude koordinována s realizací výstavby parkovišť a komunikací.

2.7 Ostatní:

Kontakty:

Projektový koordinátor CETIN: [REDACTED]

Zpracovatel CTN [REDACTED]

Investor:

Město Rožnov pod Radhoštěm, Masarykovo náměstí 128, 75661 Rožnov pod Radhoštěm

zastoupený: Ing. Radimem Holišem - starostou, tel. [REDACTED]

Kontaktní osoba [REDACTED]

projektant [REDACTED]

Při provádění prací je třeba dodržovat zákon č. 251/2005 o inspekci práce, směrnici BOZP č. 595 a stavební zákon č. 183/2006 a jeho prováděcí předpisy.

3. Podmiňující, související a navazující stavby:

Podmiňující akce - vložené: nejsou

Interní číslo	SAP	Název projektu:	Stav:
---------------	-----	-----------------	-------

Navazující akce - vložené:

Interní číslo	SAP	Název projektu:	Stav:
---------------	-----	-----------------	-------

4. Vyjádření a záznamy – viz. příloha

MÍSTO VÝDUKU OK

MÍSTO PŘEKLÁDKY VEDENÍ.


TRASA VÝFUKU/ZÁFUKU OK.
DĚLKA HDPE 2550m.


STAVBA: VPIC Rožnov p.R., Svazarmovská, úprava ul.		KVZ-3400/20
PŘEHLEDNÁ SITUACE STAVBY		DATUM: 01/2020
INVESTOR: Město Rožnov pod Radhoštěm, Masarykovo náměstí 128		MĚŘÍTKO: 1:3 500
		C1

- STÁVAJÍCÍ TRASA OK
- RUŠENÁ TRASA
- PROJEKTOVANÁ TRASA PŘEKLÁDKY



RSU ROŽNOV P. RADHOŠTĚM
Náměstí Míru 2202
Rožnov pod Radhoštěm
ROPR:BS:1

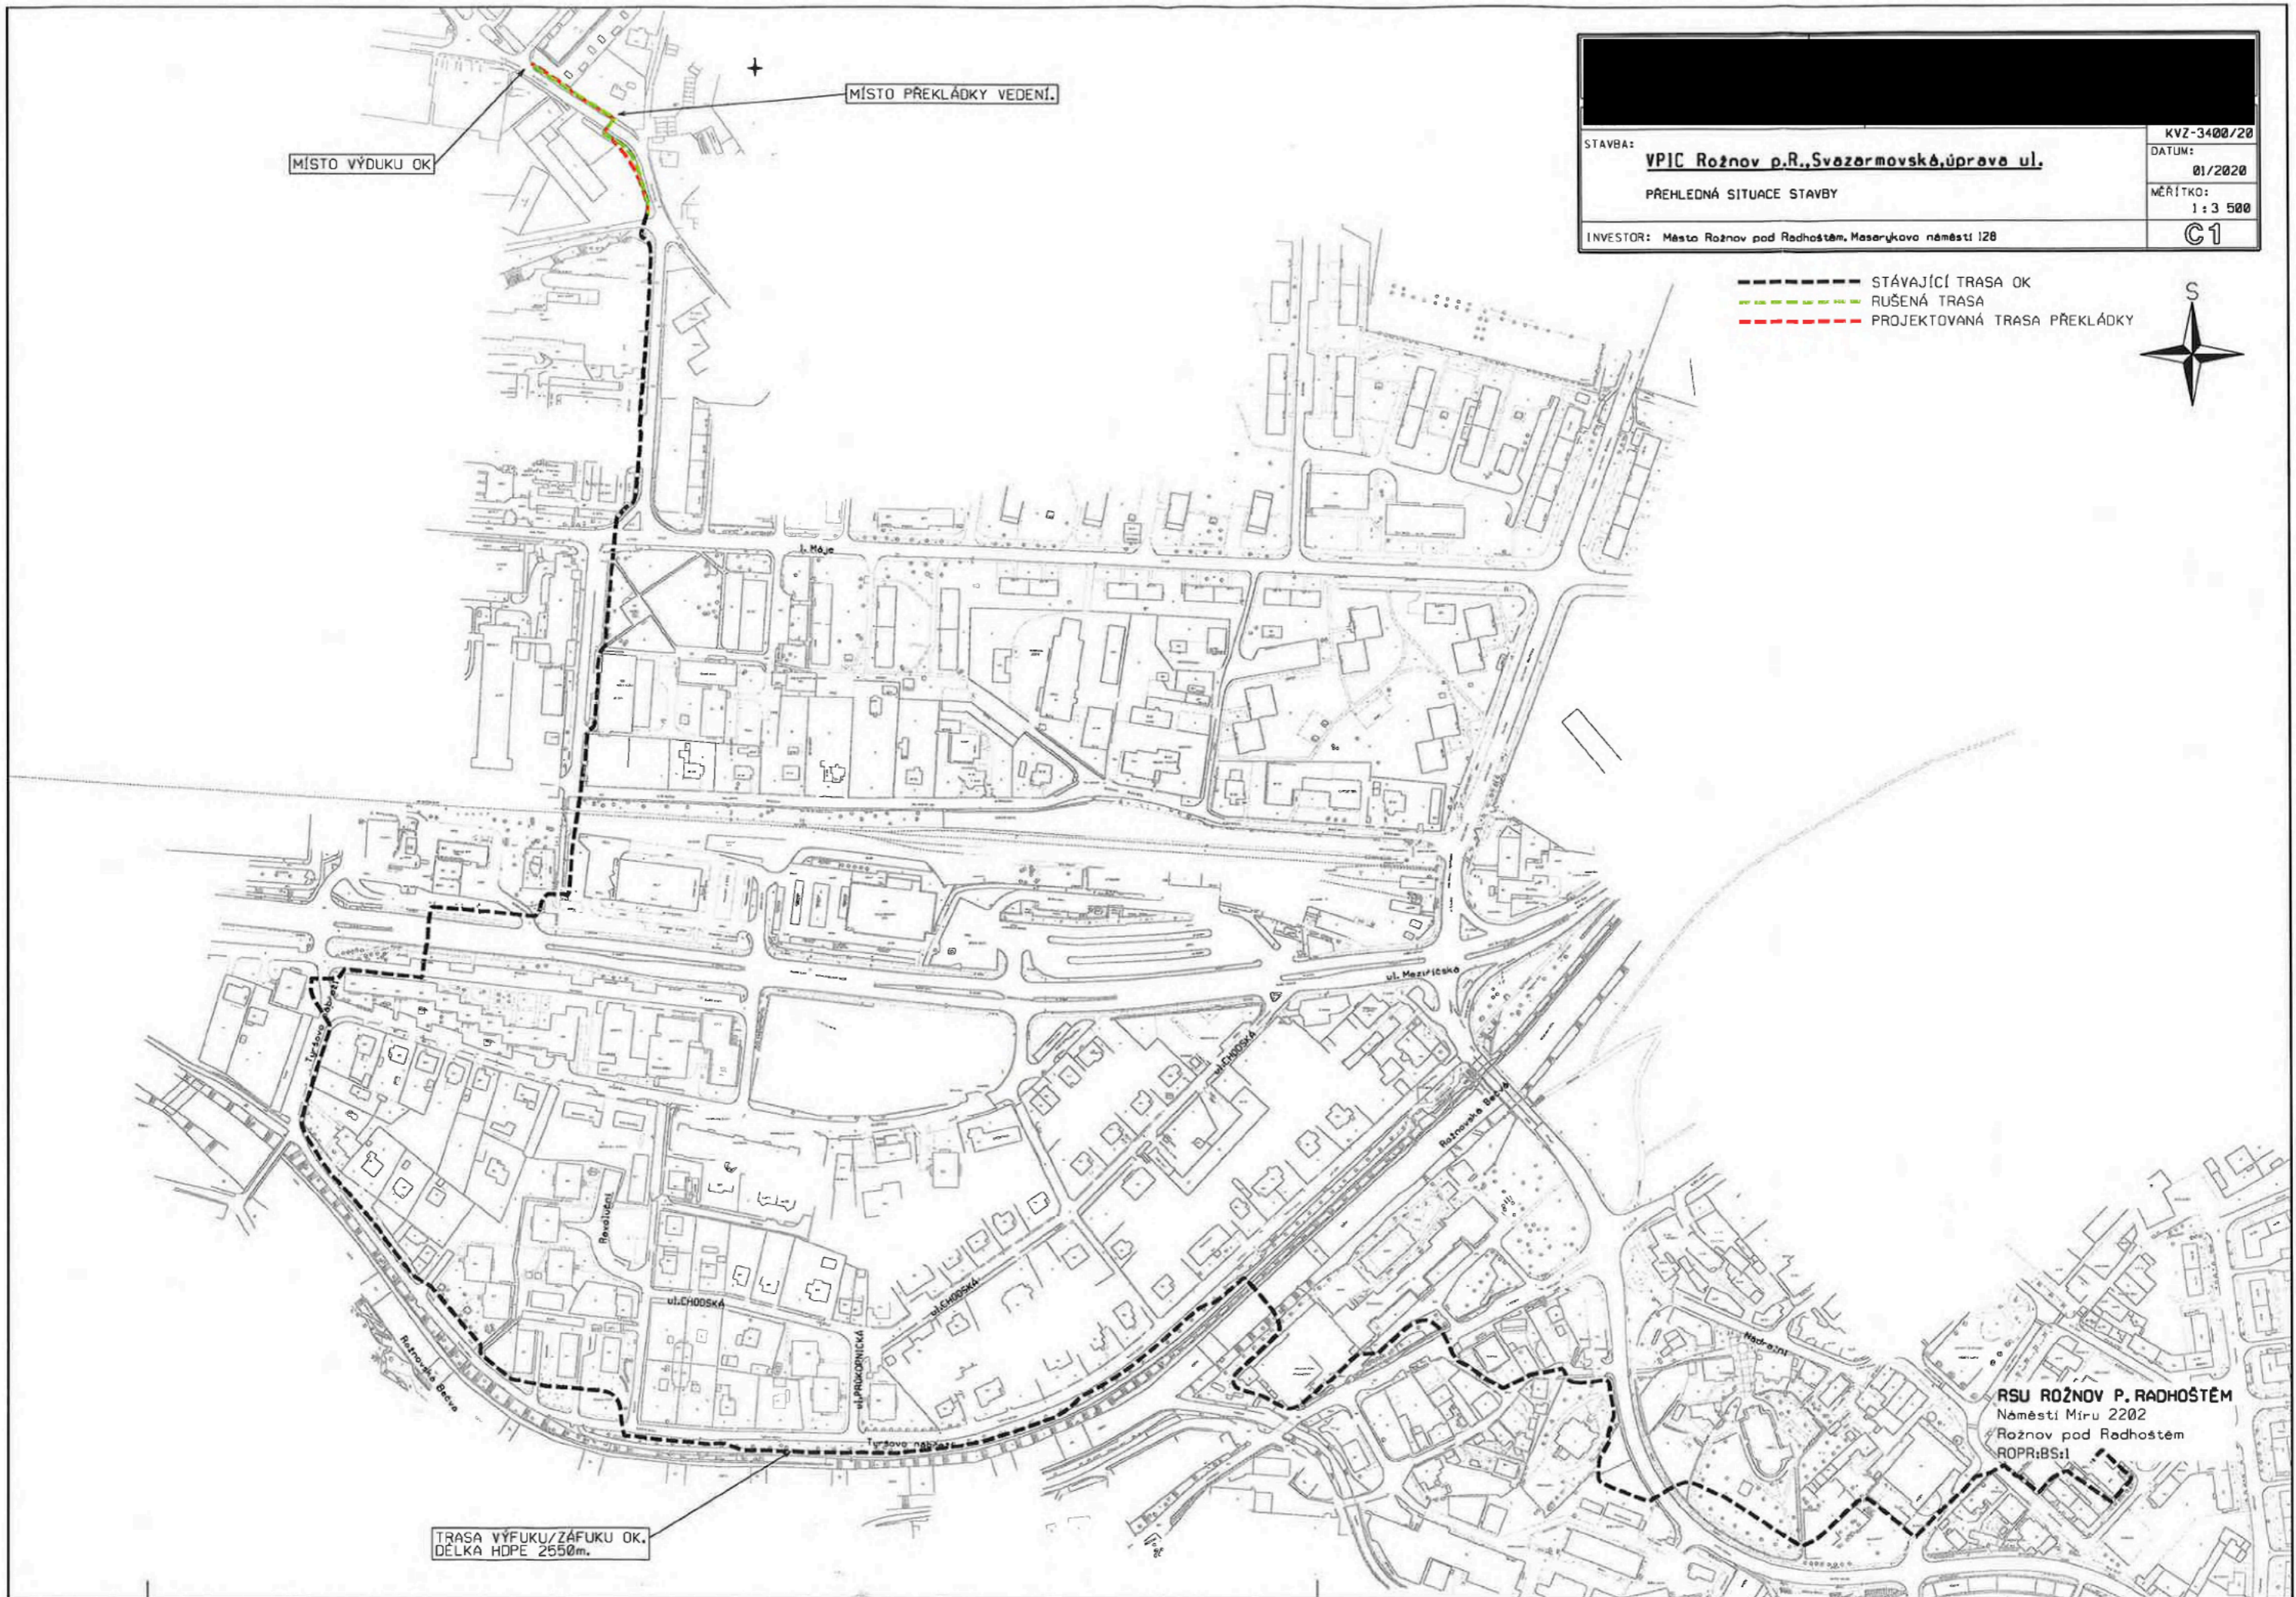

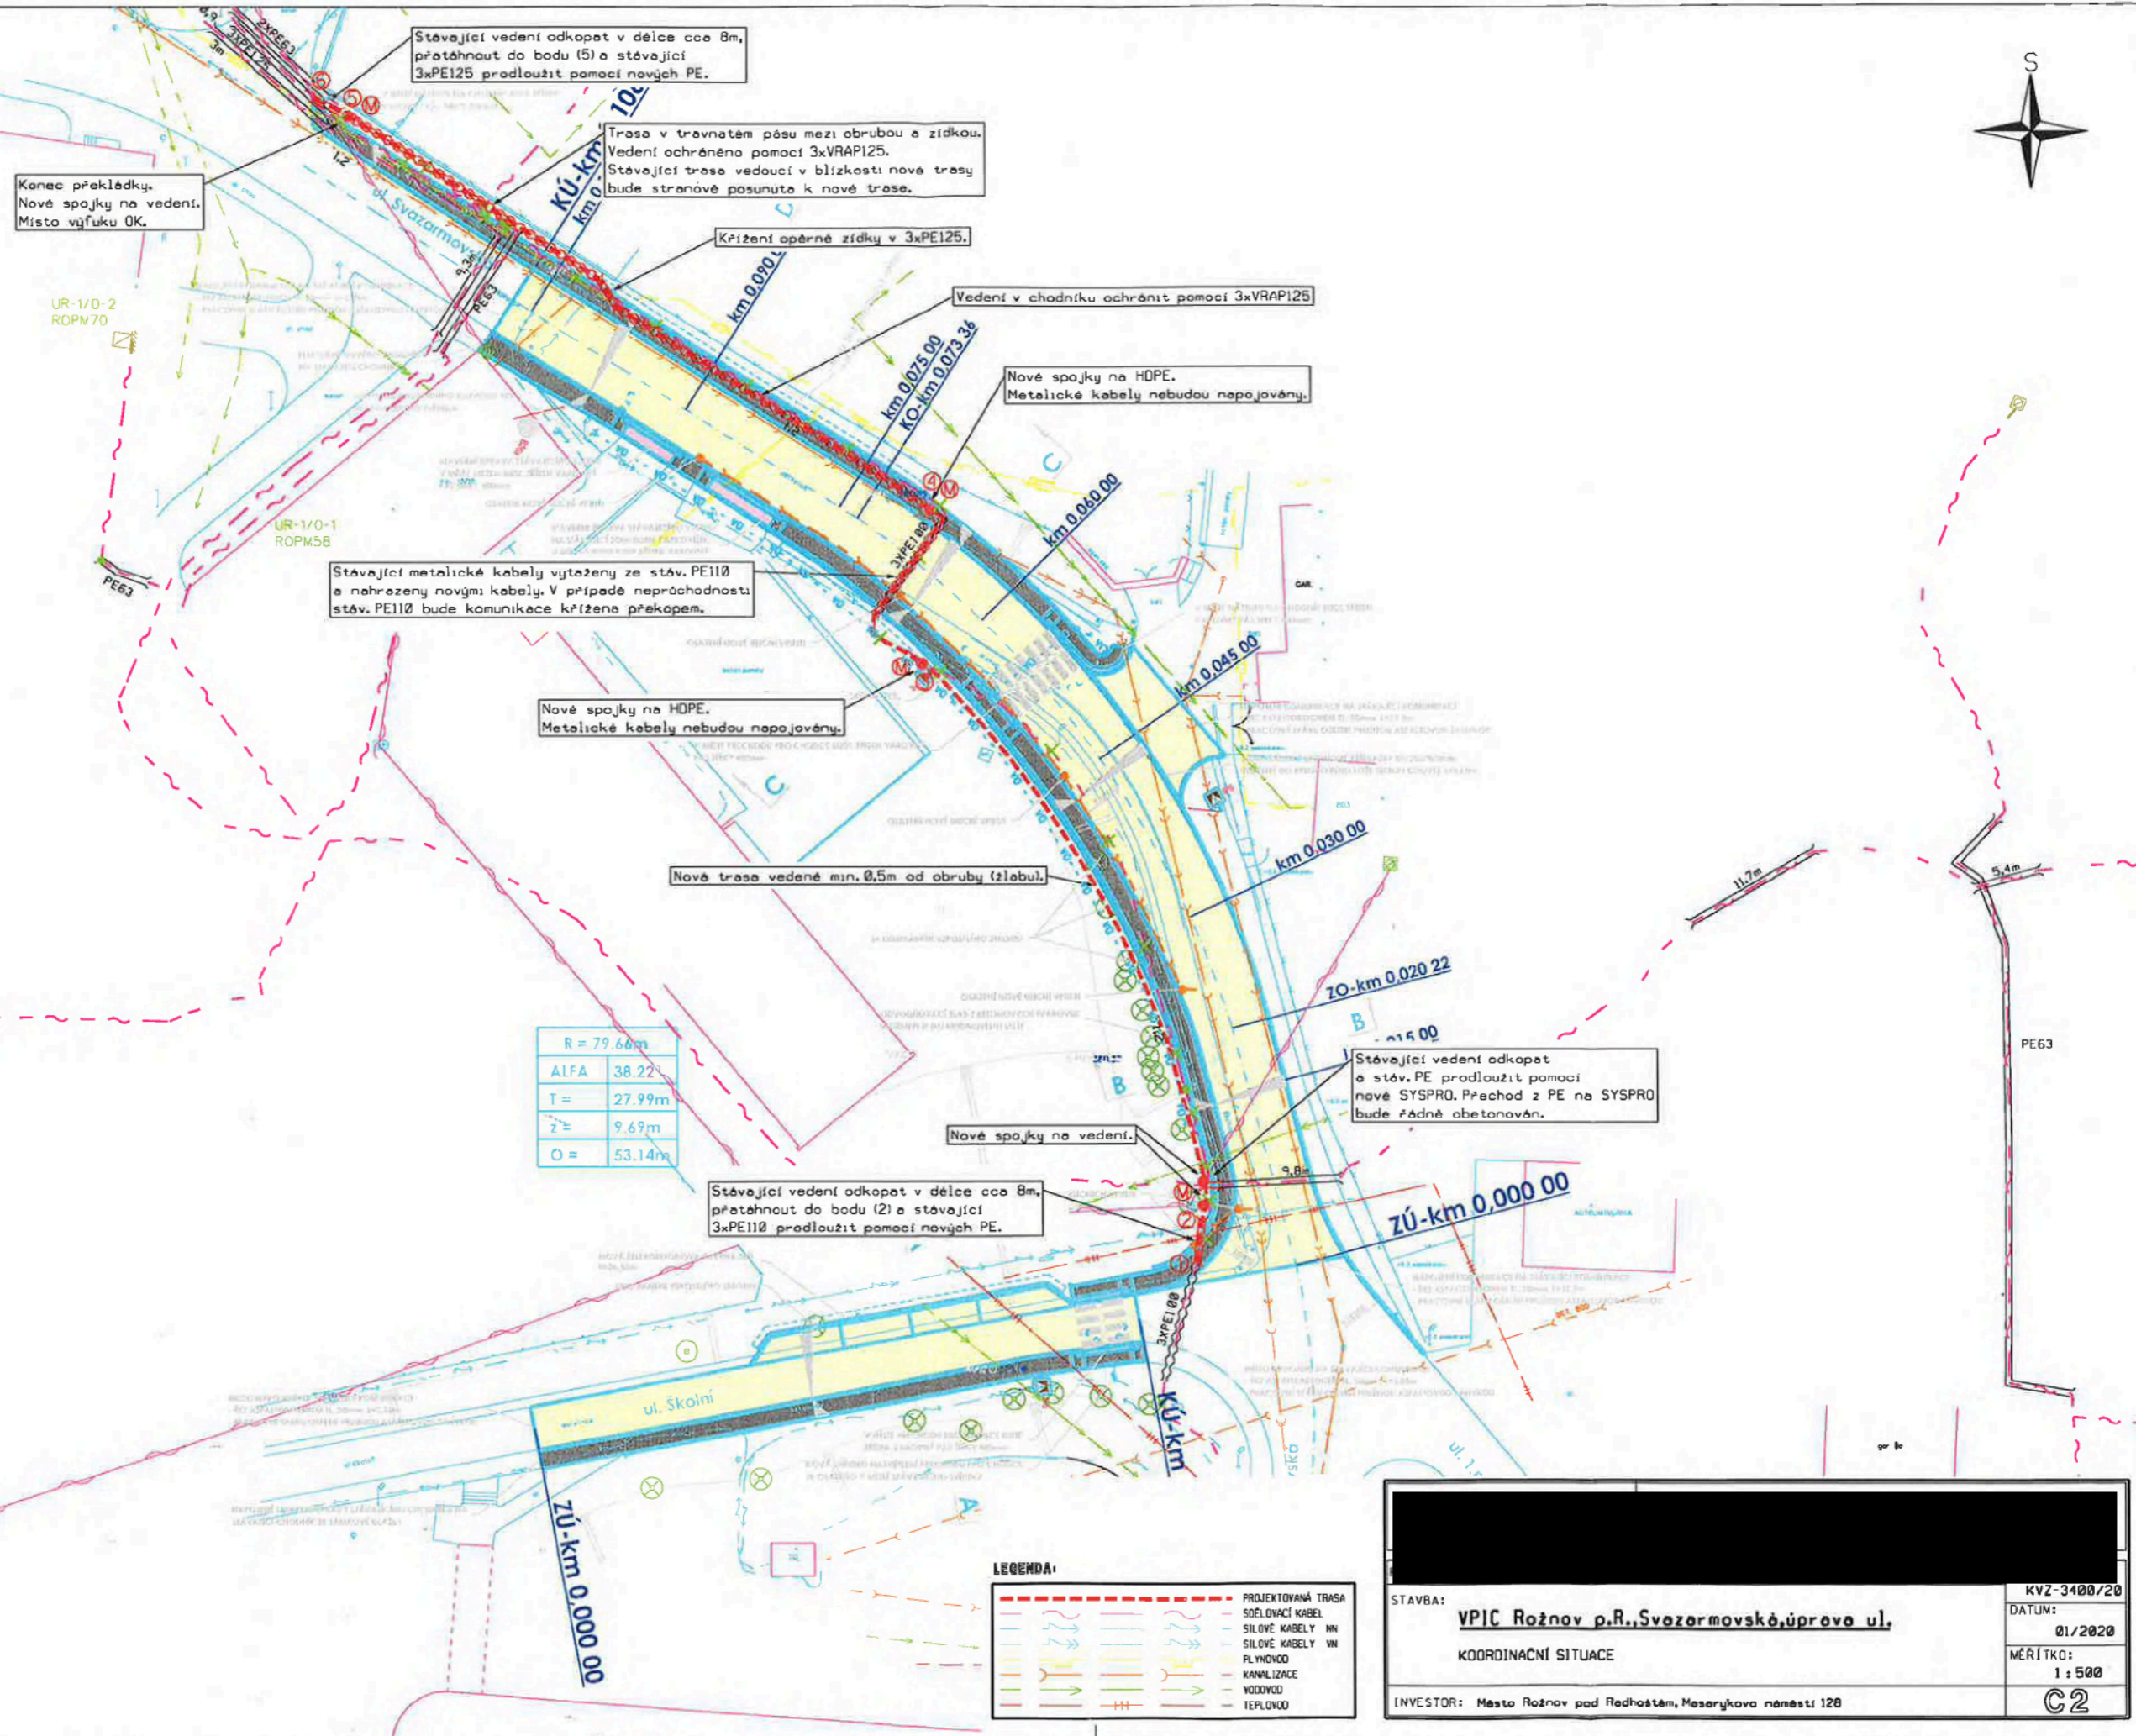

Konec překládky.
Nové spočky na vedení.
Místo výfuku OK.

Stávající vedení odkopat v délce cca 8m,
přetáhnout do bodu (5) a stávající
3xPE125 prodloužit pomocí nových PE.

Trasa v travnatém pásu mezi obrubou a zídou.
Vedení ochráněno pomocí 3xVRAPI25.
Stávající trasa vedoucí v blízkosti nové trasy
bude stranově posunuta k nové trase.

Křížení opěrné zídky v 3xPE125.

Vedení v chodníku ochránit pomocí 3xVRAPI25

Nové spočky na HDPE.
Metalické kabely nebudou napojovány.

Stávající metalické kabely vytaženy ze stáv. PE110
a nahrazeny novými kabely. V případě neprůchodnosti
stáv. PE110 bude komunikace křížena překopem.

Nové spočky na HDPE.
Metalické kabely nebudou napojovány.

Nová trasa vedení min. 0,5m od obruby (žlabu).

R =	79.68m
ALFA	38.22
T =	27.99m
z =	9.69m
O =	53.14m

Stávající vedení odkopat v délce cca 8m,
přetáhnout do bodu (2) a stávající
3xPE110 prodloužit pomocí nových PE.


Nové spočky na vedení.

Stávající vedení odkopat
a stáv. PE prodloužit pomocí
nové SYSPRO. Přechod z PE na SYSPRO
bude řádně obetonován.

LEGENDA:

	PROJEKTOVANÁ TRASA
	SOELOVACÍ KABEL
	SILOVÉ KABELY NN
	SILOVÉ KABELY VN
	FLYNOVOD
	KANALIZACE
	VODOVOD
	TEPLOVOD


STAVBA: VPIE Rožnov p.R., Svazarmovská, úprava ul.		KVZ-3400/20
KOORDINAČNÍ SITUACE		DATUM: 01/2020
INVESTOR: Město Rožnov pod Radhoštěm, Masarykovo náměstí 128		MÉRÍTKO: 1:500
		C2

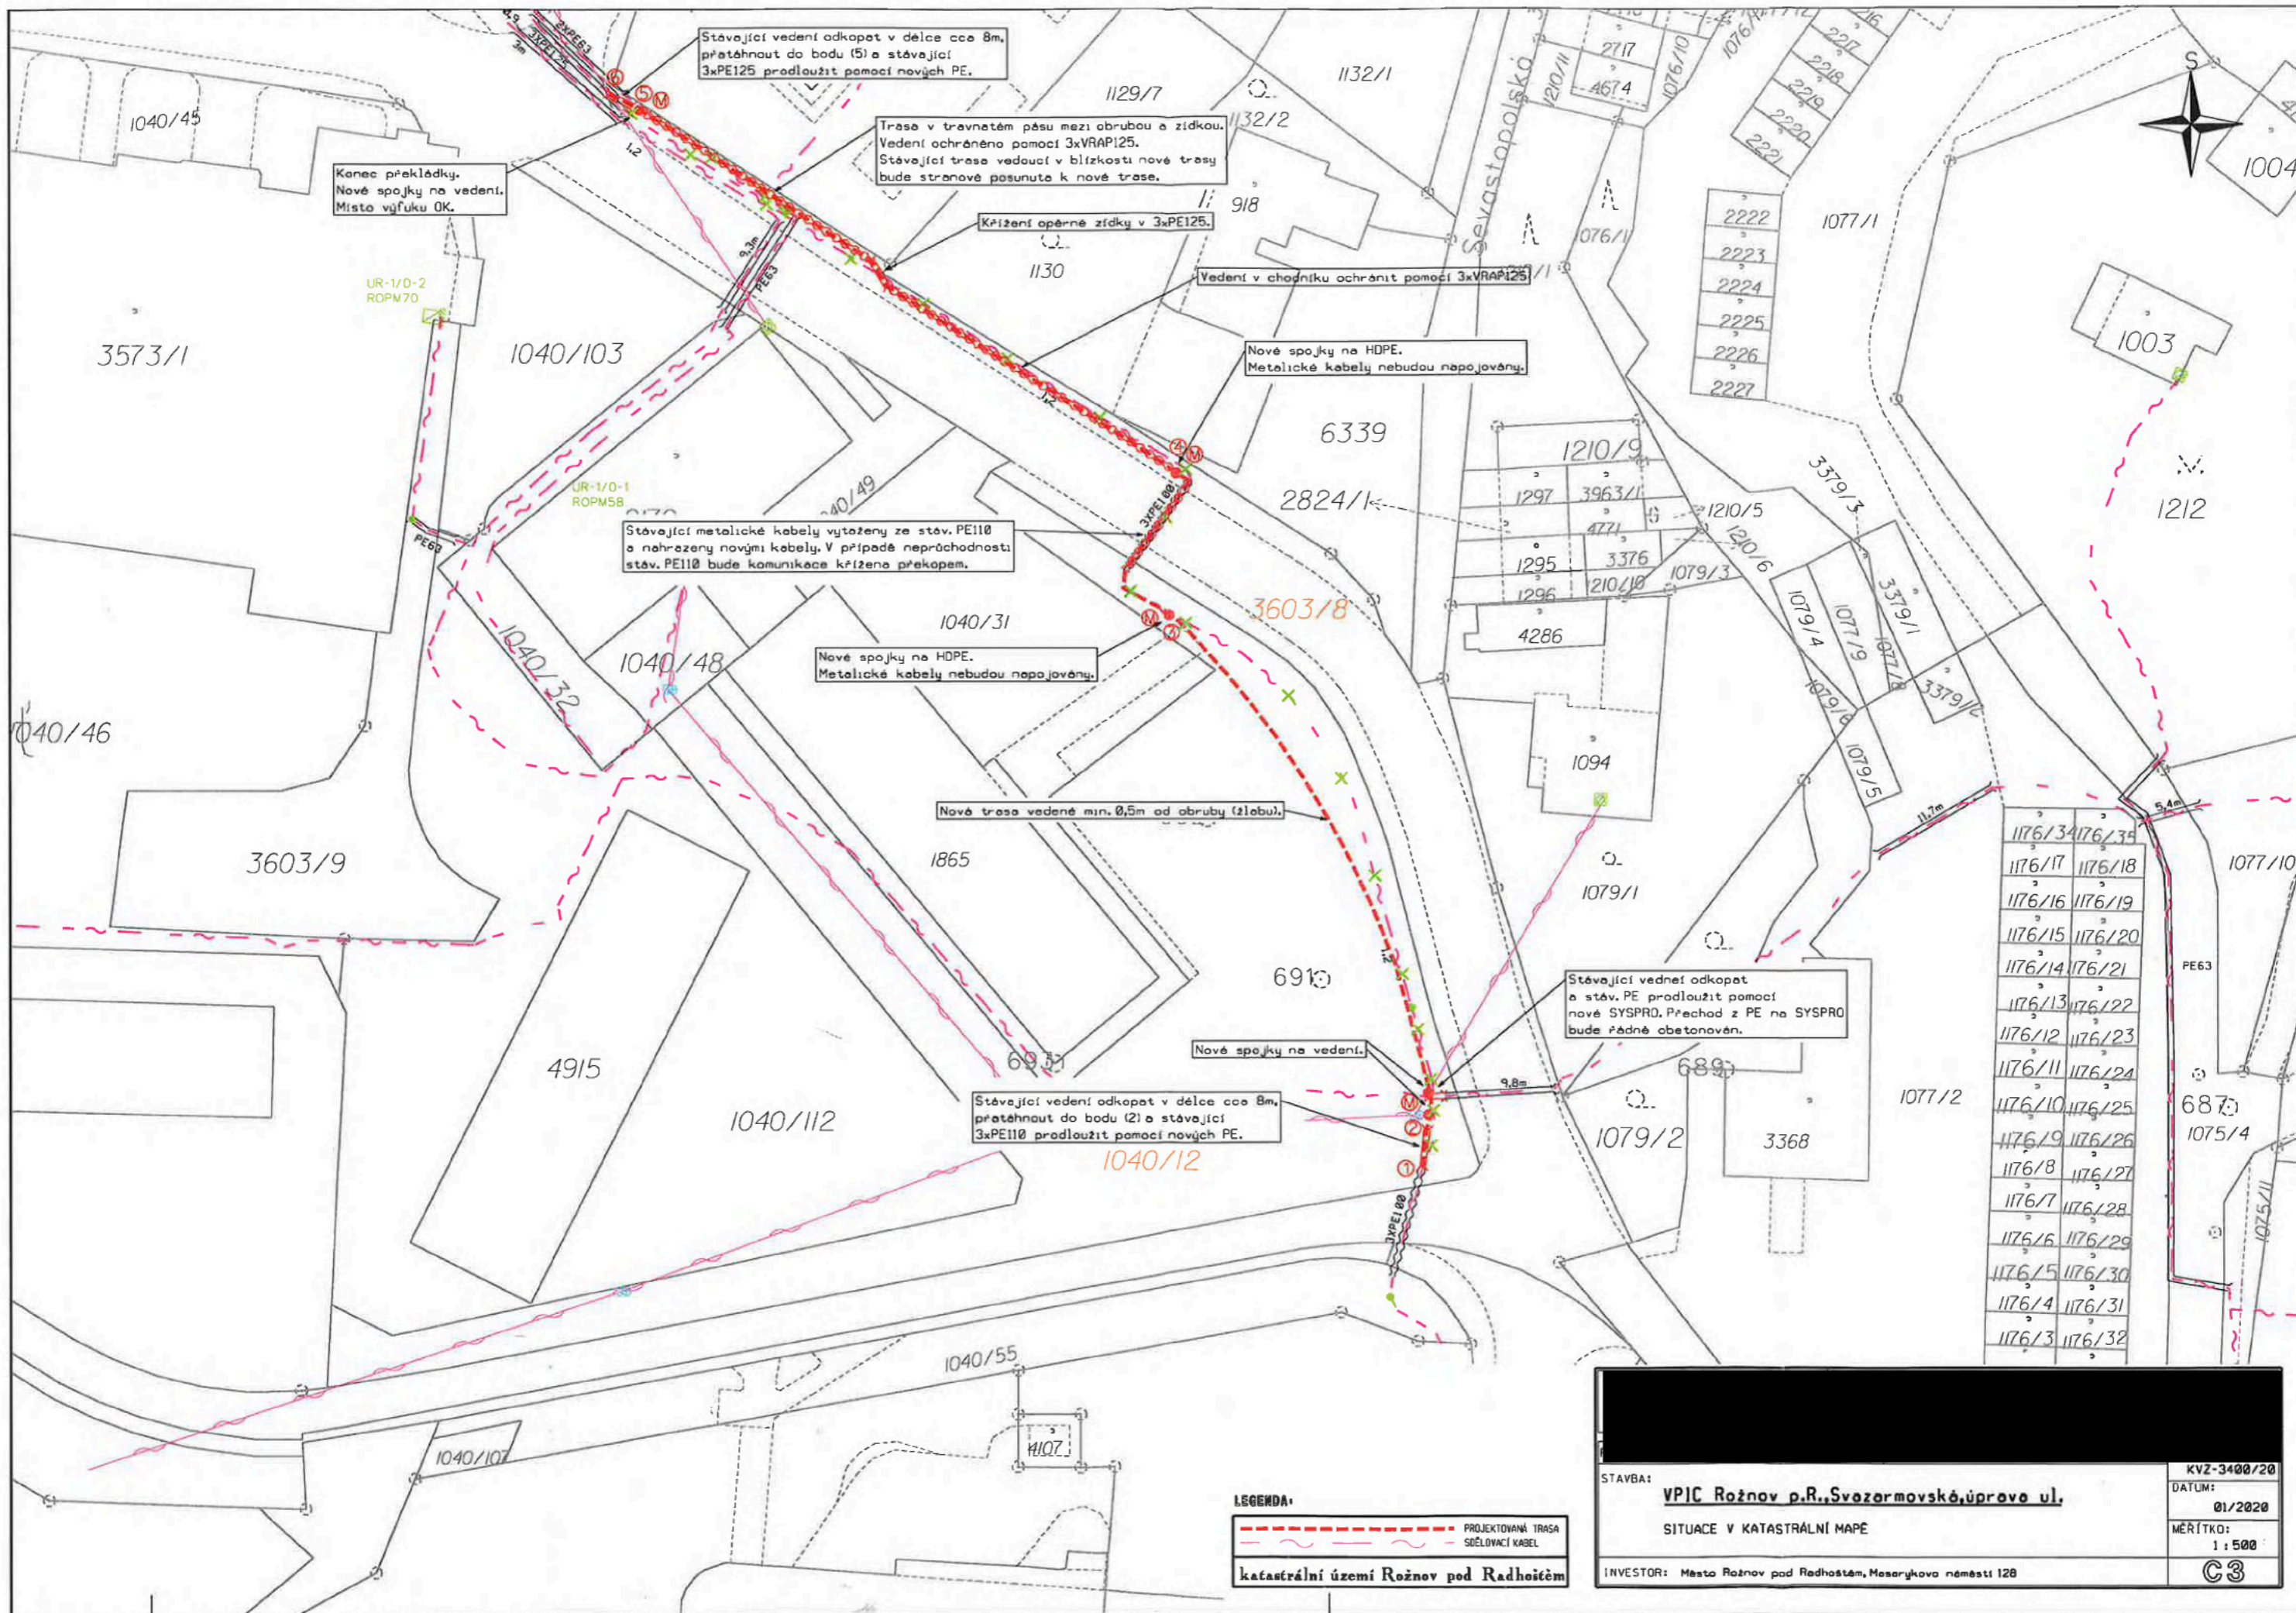

UR-1/0-3
RDPM682
RDPM 1/2, 1/71-90
1400 C 144 134 131
1400 C 144 134 131
1400 C 144 134 131
1400 C 144 134 131
1400 C 144 134 131
Roznov pod Radhoštěm

- Legenda:
- STÁVJÍCÍ ZARÍZENÍ
 - RUŠENÉ ZARÍZENÍ
 - NOVÉ ZARÍZENÍ
 - UPRAVOVANÉ ZARÍZENÍ
 - PODMIŇUJÍ STAVBA
 - NAVAZUJÍCÍ STAVBA

STAVBA:	KVZ-3400/20
VPIC Rožnov p.R., Svazarmovská, úprava ul.	DATUM:
SCHÉMA HDPE A MET. VEDENÍ	01/2020
INVESTOR: Město Rožnov pod Radhoštěm, Masarykova náměstí 128	MĚŘÍTKO:
	D1

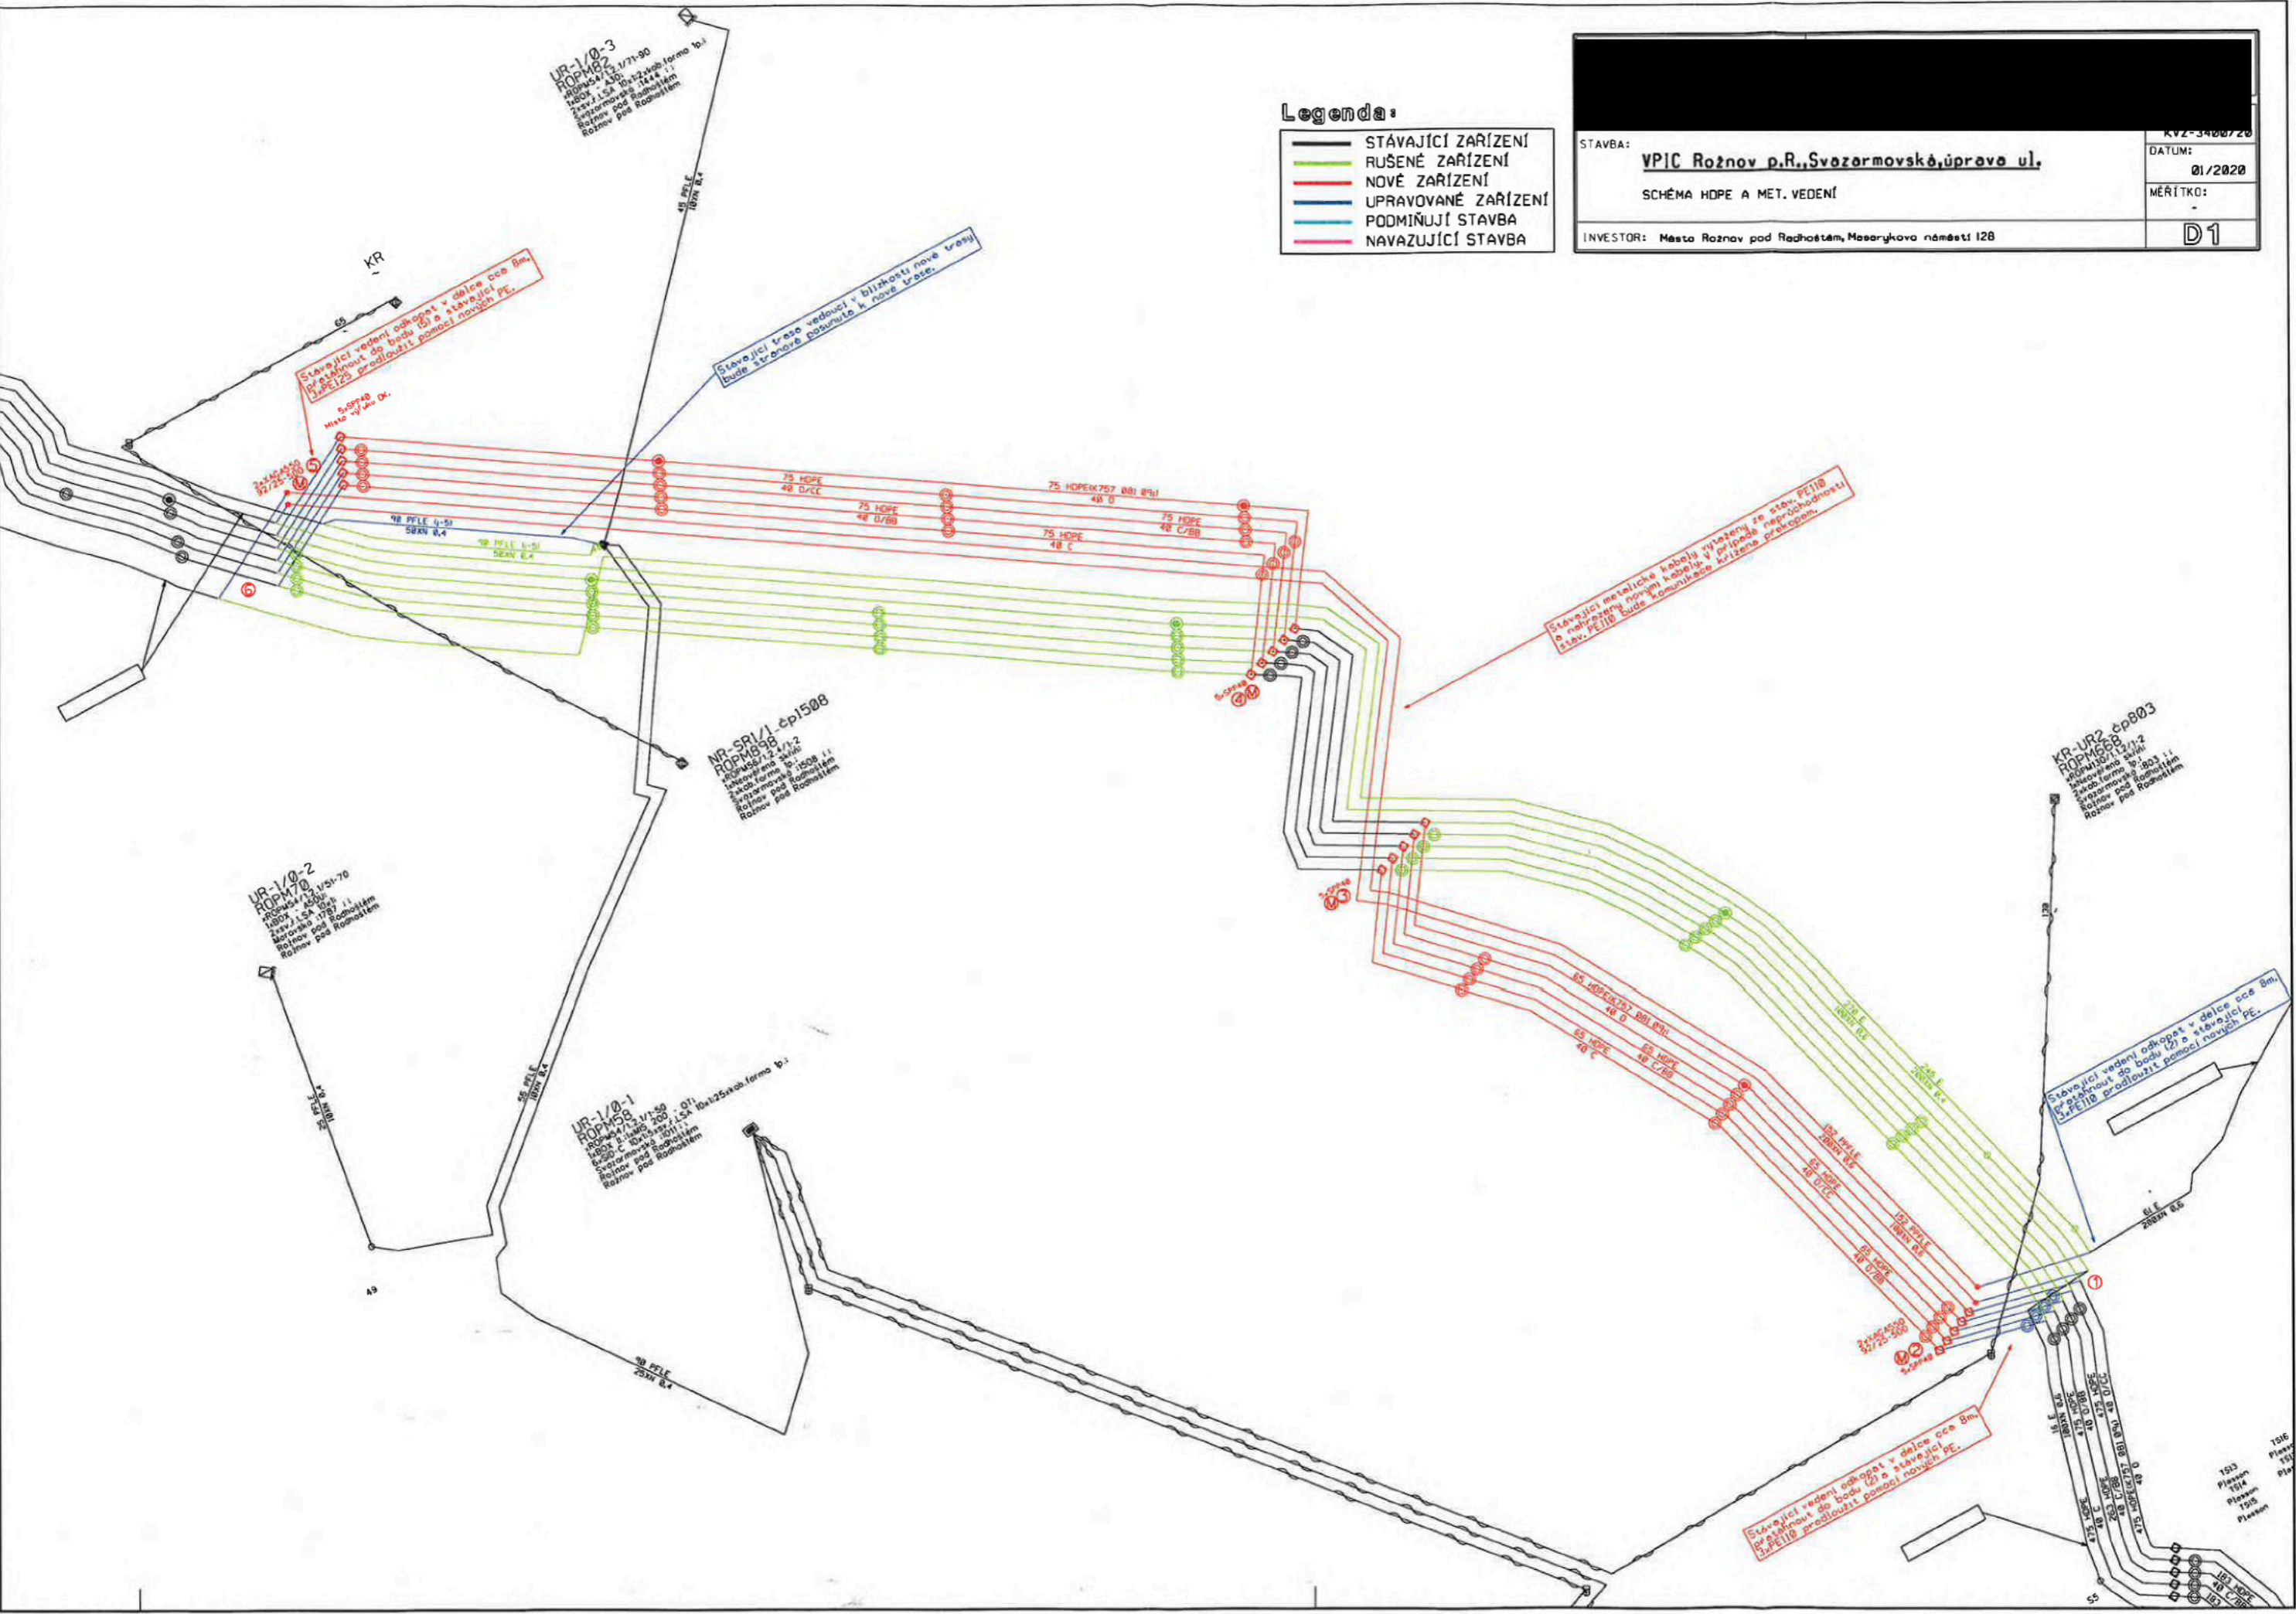

DOHODA O PŘEVODU NĚKTERÝCH PRÁV A POVINNOSTÍ ZE SPRÁVNÍHO ROZHODNUTÍ

CETIN a.s.

se sídlem: Českomoravská 2510/19, Libeň, 190 00 Praha 9
zapsaná v obchodním rejstříku vedeném u Městského soudu v Praze pod sp. zn. B 20623
IČO: 04084063
DIČ: CZ04084063
zastoupená na základě pověření [REDAKCE]

(dále jen „**Nabyvatel**“)

a

Město Rožnov pod Radhoštěm

se sídlem Masarykovo nám. 128, 756 61 Rožnov pod Radhoštěm
IČO: 00304271
DIČ: CZ00304271
zastoupené Ing. Radimem Holišem, starostou města Rožnov pod Radhoštěm

(dále jen „**Převodce**“)

Nabyvatel a Převodce dále společně jako „**Smluvní strany**“ a jednotlivě jako „**Smluvní strana**“,

dne, měsíce a roku níže uvedeného, dle příslušných ustanovení zákona č. 89/2012 Sb., občanský zákoník, v účinném znění (dále jen „**Občanský zákoník**“) uzavírají tuto

DOHODA O PŘEVODU NĚKTERÝCH PRÁV A POVINNOSTÍ ZE SPRÁVNÍHO ROZHODNUTÍ

(dále jen „**Dohoda**“)

1. PŘEDMĚT DOHODY

- 1.1 Převodce je na základě rozhodnutí o umístění stavby „**Úprava tvaru ulice Svazarmovská v Rožnově pod Radhoštěm**“, které bylo vydáno dne [•], [KÝM] pod čj. [•] a nabylo právní moci dne [•] (dále jen „**Rozhodnutí o umístění stavby**“) oprávněn k umístění „**VPIC Rožnov p.R., Svazarmovská, úprava ul.**“ (dále jen „**Stavba**“). Rozhodnutí o umístění stavby je Přílohou č. 1 Dohody.
- 1.2 Předmětem převodu jsou některá práva a povinnosti z Rozhodnutí o umístění stavby, a to právo k umístění Stavby za podmínek v citovaném rozhodnutí stanovených, a dále s ním související práva a povinnosti, která plynou ze stanovisek dotčených orgánů státní správy, správců inženýrských sítí a účastníků řízení pro umístění Stavby, tak jak jsou stanoveny v Rozhodnutí o umístění stavby.

2. PŘEVOD PRÁV

- 2.1 Převodce uzavřením Dohody, s účinností ke dni uzavření Dohody, převádí na Nabyvatele některá práva a povinnosti z Rozhodnutí o umístění stavby, a to toliko právo k umístění Stavby za podmínek v Rozhodnutí o umístění stavby stanovených, a dále související práva a povinnosti, která plynou ze stanovisek dotčených orgánů státní správy, správců inženýrských sítí a účastníků řízení, tak jak jsou v Rozhodnutí o umístění stavby

stanoveny.

- 2.2 Převodce se zavazuje postoupení písemně oznámit Správnímu orgánu nejpozději do třiceti (30) pracovních dnů ode dne uzavření Dohody.

3. ZÁVĚREČNÁ USTANOVENÍ

- 3.1 Dohoda, a práva a povinnosti Smluvních stran z Dohody vyplývající, se řídí právními předpisy České republiky, zejména Občanským zákoníkem, a případné spory budou řešeny příslušnými soudy České republiky.
- 3.2 Žádný projev Smluvních stran učiněný při jednání o Dohodě ani projev učiněný po uzavření Dohody, jež není v Dohodě uveden, nesmí být vykládán v rozporu s výslovnými ustanoveními Dohody a nezakládá žádný závazek ani jedné ze Smluvních stran.
- 3.3 Dohoda může být měněna nebo zrušena pouze písemně; změna jinou formou je vyloučena. Za písemnou formu nebude pro tento účel považována výměna e-mailových či jiných elektronických zpráv.
- 3.4 Smluvní strany si nepřejí, aby nad rámec ustanovení Dohody byla jakákoliv práva a povinnosti dovozovány z dosavadní či budoucí praxe zavedené mezi Smluvními stranami či zvyklostí zachovávaných obecně či v odvětví týkajícím se předmětu plnění Dohody, ledaže je v Dohodě výslovně sjednáno jinak. Vedle shora uvedeného si Smluvní strany potvrzují, že si nejsou vědomy žádných dosud mezi nimi zavedených obchodních zvyklostí či praxe.
- 3.5 Tato dohoda nabývá platnosti dnem podpisu oběma Smluvními stranami a účinnosti dnem následujícím po dni jejího uveřejnění dle zákona č. 340/2015 Sb., o zvláštních podmínkách účinnosti některých smluv, uveřejňování těchto smluv a o registru smluv (zákon o registru smluv), v platném znění („**Zákon o registru smluv**“).
- 3.6 Nabyvatel bere na vědomí, že podle zákona č. 106/1999 Sb., o svobodném přístupu k informacím, ve znění pozdějších předpisů, může být tato dohoda nebo informace v ní uvedené zveřejněny, a to v rozsahu a postupem a v souladu s uvedeným právním předpisem. Nabyvatel je srozuměn se zveřejněním (včetně zpracování) této Smlouvy, případně všech údajů uvedených v této Smlouvě a jejích případných přílohách a dodatcích, na webových stránkách Převodce a v informačních a organizačních systémech Převodce, případně systémech/ registrech dle platných právních předpisů. Nabyvatel prohlašuje, že údaje uvedené v této smlouvě nejsou předmětem obchodního tajemství a zároveň nejsou informacemi požívajícími ochrany důvěrnosti majetkových poměrů
- 3.7 Dohoda je vyhotovena ve dvou (2) vyhotoveních, z nichž každé má platnost originálu. Každá ze Smluvních stran obdrží jedno (1) vyhotovení.
- 3.8 Uzavření této dohody bylo schváleno Radou města Rožnov pod Radhoštěm, dne 3.4.2020 usnesením č.: 1003/149. Tato dohoda je uzavřena v souladu se zákonem č.128/2000 Sb., o obcích, ve znění pozdějších předpisů a byly splněny podmínky pro její uzavření stanovené § 41.
- 3.9 Následující Přílohy jsou nedílnou součástí Dohody:


Příloha č. 1 – Rozhodnutí o umístění stavby č.j.:

Nabyvatel:

Převodce:

V _____ dne 14-05-2020


V Rožnově pod Radh. dne 7.4.2020

 

**Za společnost
CETIN a.s.**



Za Město Rožnov pod Radhoštěm
Ing. Radim Holíš
starosta města

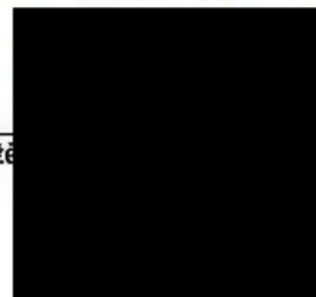



POVĚŘENÍ

Obchodní korporace **Česká telekomunikační infrastruktura a.s.**, se sídlem Olšanská 2681/6, Žižkov, 130 00 Praha 3, IČ 04084063, zapsaná v obchodním rejstříku vedeném Městským soudem v Praze, spisová značka B 20623 („Společnost“), zastoupená níže podepsanými členy představenstva, tímto pověřuje zaměstnance pana



(„Zaměstnanec“)

adresa pro doručování: Česká telekomunikační infrastruktura a.s., se sídlem Olšanská 2681/6, 130 00 Praha 3 - Žižkov, ID datové schránky: qa7425t

k tomu, aby za Společnost:

- činil jednání týkající se zřizování a provozování veřejné komunikační sítě ve smyslu zákona č. 127/2005 Sb., o elektronických komunikacích a o změně některých souvisejících zákonů, jednal s příslušnými orgány státní správy a samosprávy, s orgány činnými v trestním řízení, s pojišťovnami a likvidátory škod, stavebními úřady a s vlastníky nemovitostí dotčených výstavbou a provozem veřejné telekomunikační sítě, případně majetkovými správci či uživateli těchto nemovitostí, zastupoval Společnost v souvisejících správních řízeních,
- uzavíral smlouvy o budoucích smlouvách o zřízení věcného břemene dle ustanovení § 1785 a násl. občanského zákoníku a smlouvy o zřízení (nebo zániku) práv odpovídajících věcnému břemenu dle ustanovení § 1257 a násl. občanského zákoníku v návaznosti na ustanovení § 104 odst. 3 zákona č. 127/2005 Sb.,
- podepisoval a podával návrhy na vklad (nebo výmaz) práv odpovídajících věcným břemenům do katastrů nemovitostí dle § 6 a násl. zákona č. 256/2013 Sb., o katastru nemovitostí (katastrální zákon) a následně Společnost zastupoval v řízení o povolení vkladu (nebo výmazu) práv odpovídajících věcným břemenům do katastru nemovitostí,
- podepisoval a podával návrhy na zahájení řízení o omezení vlastnického práva k pozemkům a stavbám zřízením věcného břemene rozhodnutím stavebního úřadu ve smyslu § 104 odst. 4 zákona č. 127/2005 Sb., a § 18 a násl. zákona č. 184/2006 Sb., zákon o vyvlastnění a následně Společnost v těchto řízeních a zřízení věcného břemene zastupoval,
- uzavíral smlouvy o umístění zařízení veřejné komunikační sítě, smlouvy nájemní a podnájemní k cizím nemovitostem pro účely výstavby, umístění a provozu veřejné komunikační sítě,
- uzavíral smlouvy o nájmu prostor za účelem umístění komunikačního vedení a zařízení ve vlastnictví Společnosti, např. rozvaděč typu ÚR+SR a kabelové lávky nebo žlaby,
- projednával a uzavíral smlouvy kupní, jejichž předmětem je koupě či prodej veřejné komunikační sítě,
- uzavíral smlouvy o realizaci, jejichž předmětem je provedení překládky veřejné komunikační sítě ve smyslu ustanovení § 104 odst. 17 zák. č. 127/2005 (dále jen „Překládka“) Společnosti pro stavebníka bez limitu,
- projednával jiné smlouvy, jejichž předmětem je zajištění všech zákonných předpokladů pro provedení Překládky a dále zajištění práv a zájmů Společnosti, jako vlastníka překládané veřejné komunikační sítě, v souvislosti s provedením Překládky pro stavebníka třetí osobou,

IČO: 04084063, DIČ: CZ04084063

Bankovní spojení: PPF banka, Evropská 2690/17, Praha 6, č. ú 2019160003/6000

Česká telekomunikační infrastruktura a. s. se sídlem Olšanská 2681/6, Žižkov, 130 00 Praha 3

reg. u Městského soudu v Praze spis. zn. B 20623

www.cetin.cz

- projednával smlouvy o pronájmu komunikačních vedení v prostorách a majetku jiných subjektů,
- projednával smlouvy o využití podpěr ve vlastnictví třetích osob pro nadzemní komunikační síť Společnosti,
- zastupoval Společnost ve správních řízeních, včetně veškerých rozhodnutích ve věci odvolacího řízení, souvisejících se zajišťováním sítí, poskytováním služeb a provozováním přístrojů elektronických komunikací,
- uzavíral nájemní nebo podnájemní smlouvy na užívání anténních stožárů nebo nosičů (konstrukcí) veřejné komunikační sítě náležející Společnosti za účelem umístění technologických prvků třetí osoby bez možnosti přístupu k síti nebo službám elektronických komunikací Společnosti,
- uzavíral veřejnoprávní smlouvy nahrazující správní rozhodnutí v oblasti výstavby sítí elektronických komunikací,

a to vše včetně jednání, která mají za následek změnu nebo ukončení shora uvedených právních vztahů.

Zaměstnanec je ve výše uvedených záležitostech oprávněn Společnost zavazovat. Maximální hodnota závazku, který může pověřený za Společnost převzít, činí v každém případě částku **1.000.000,- Kč** (slovy: jeden milion korun českých).

Zaměstnanec je dále oprávněn jednat a uzavírat smlouvy o nájmu nebo nákupu sítí elektronických komunikací od jiných osob. Maximální hodnota závazku, který může pověřený za Společnost převzít, činí v každém případě částku **5.000.000,- Kč** (slovy: pět milionů korun českých).

Finanční limit se posuzuje dle následujících kritérií:

- a) dle konkrétní částky uvedené ve smlouvě, kterou má dle smlouvy jednorázově uhradit Společnost nebo
- b) dle souhrnné částky, kterou se Společnost zavazuje hradit po dobu, po kterou má smlouva trvat nebo po níž smlouvu nelze vypovědět anebo
- c) dle nejvyšší částky připadající na období jakéhokoli 1 roku v průběhu předpokládané platnosti smlouvy.

V případě možnosti rozdílných výkladů se smlouva vždy posuzuje podle výkladu, jehož výsledkem je vyšší částka. V případě změny výše uvedených právních vztahů se splnění výše uvedeného finančního limitu určuje dle peněžitě částky odpovídající závazku přijatému Společností či novým způsobem upravenému v dohodě o změně smlouvy (dodatku) za dobu trvání závazku počínaje účinností dodatku. Pro účely zrušení výše uvedených právních vztahů se splnění výše uvedeného finančního limitu určuje dle peněžitě částky odpovídající zrušenému závazku.


Zaměstnanec je dále oprávněn v souvislosti s výše uvedeným nahlížet do veškerých souvisejících spisů a dokumentace v držení jak orgánů veřejné moci, tak i soukromých osob, a pořizovat z takových spisů a dokumentace výpisy a opisy, jakož i činit další úkony, včetně přijímání písemností, nezbytné k zabezpečení práv a povinností Společnosti a to na území České republiky.

Toto pověření je platné do 31.7.2020. Jeho platnost rovněž končí ukončením pracovního poměru.

V Praze dne 25.7.2019

Česká telekomunikační infrastruktura a.s.

Představenstvo

 

Ověření – legalizace

Běžné číslo ověřovací knihy: OT/1228, 1258/2019
Ověřuji, že:



_____ před notářem vlastnoručně podepsali tuto listinu-----
Totožnost byla prokázána platnými úředními průkazy ----
V Praze dne 25.7.2019-----

