



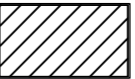
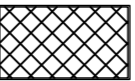
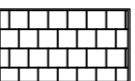

# SITUAČNÍ VÝKRES ŠIRŠÍCH VZTAHŮ

M 1:500

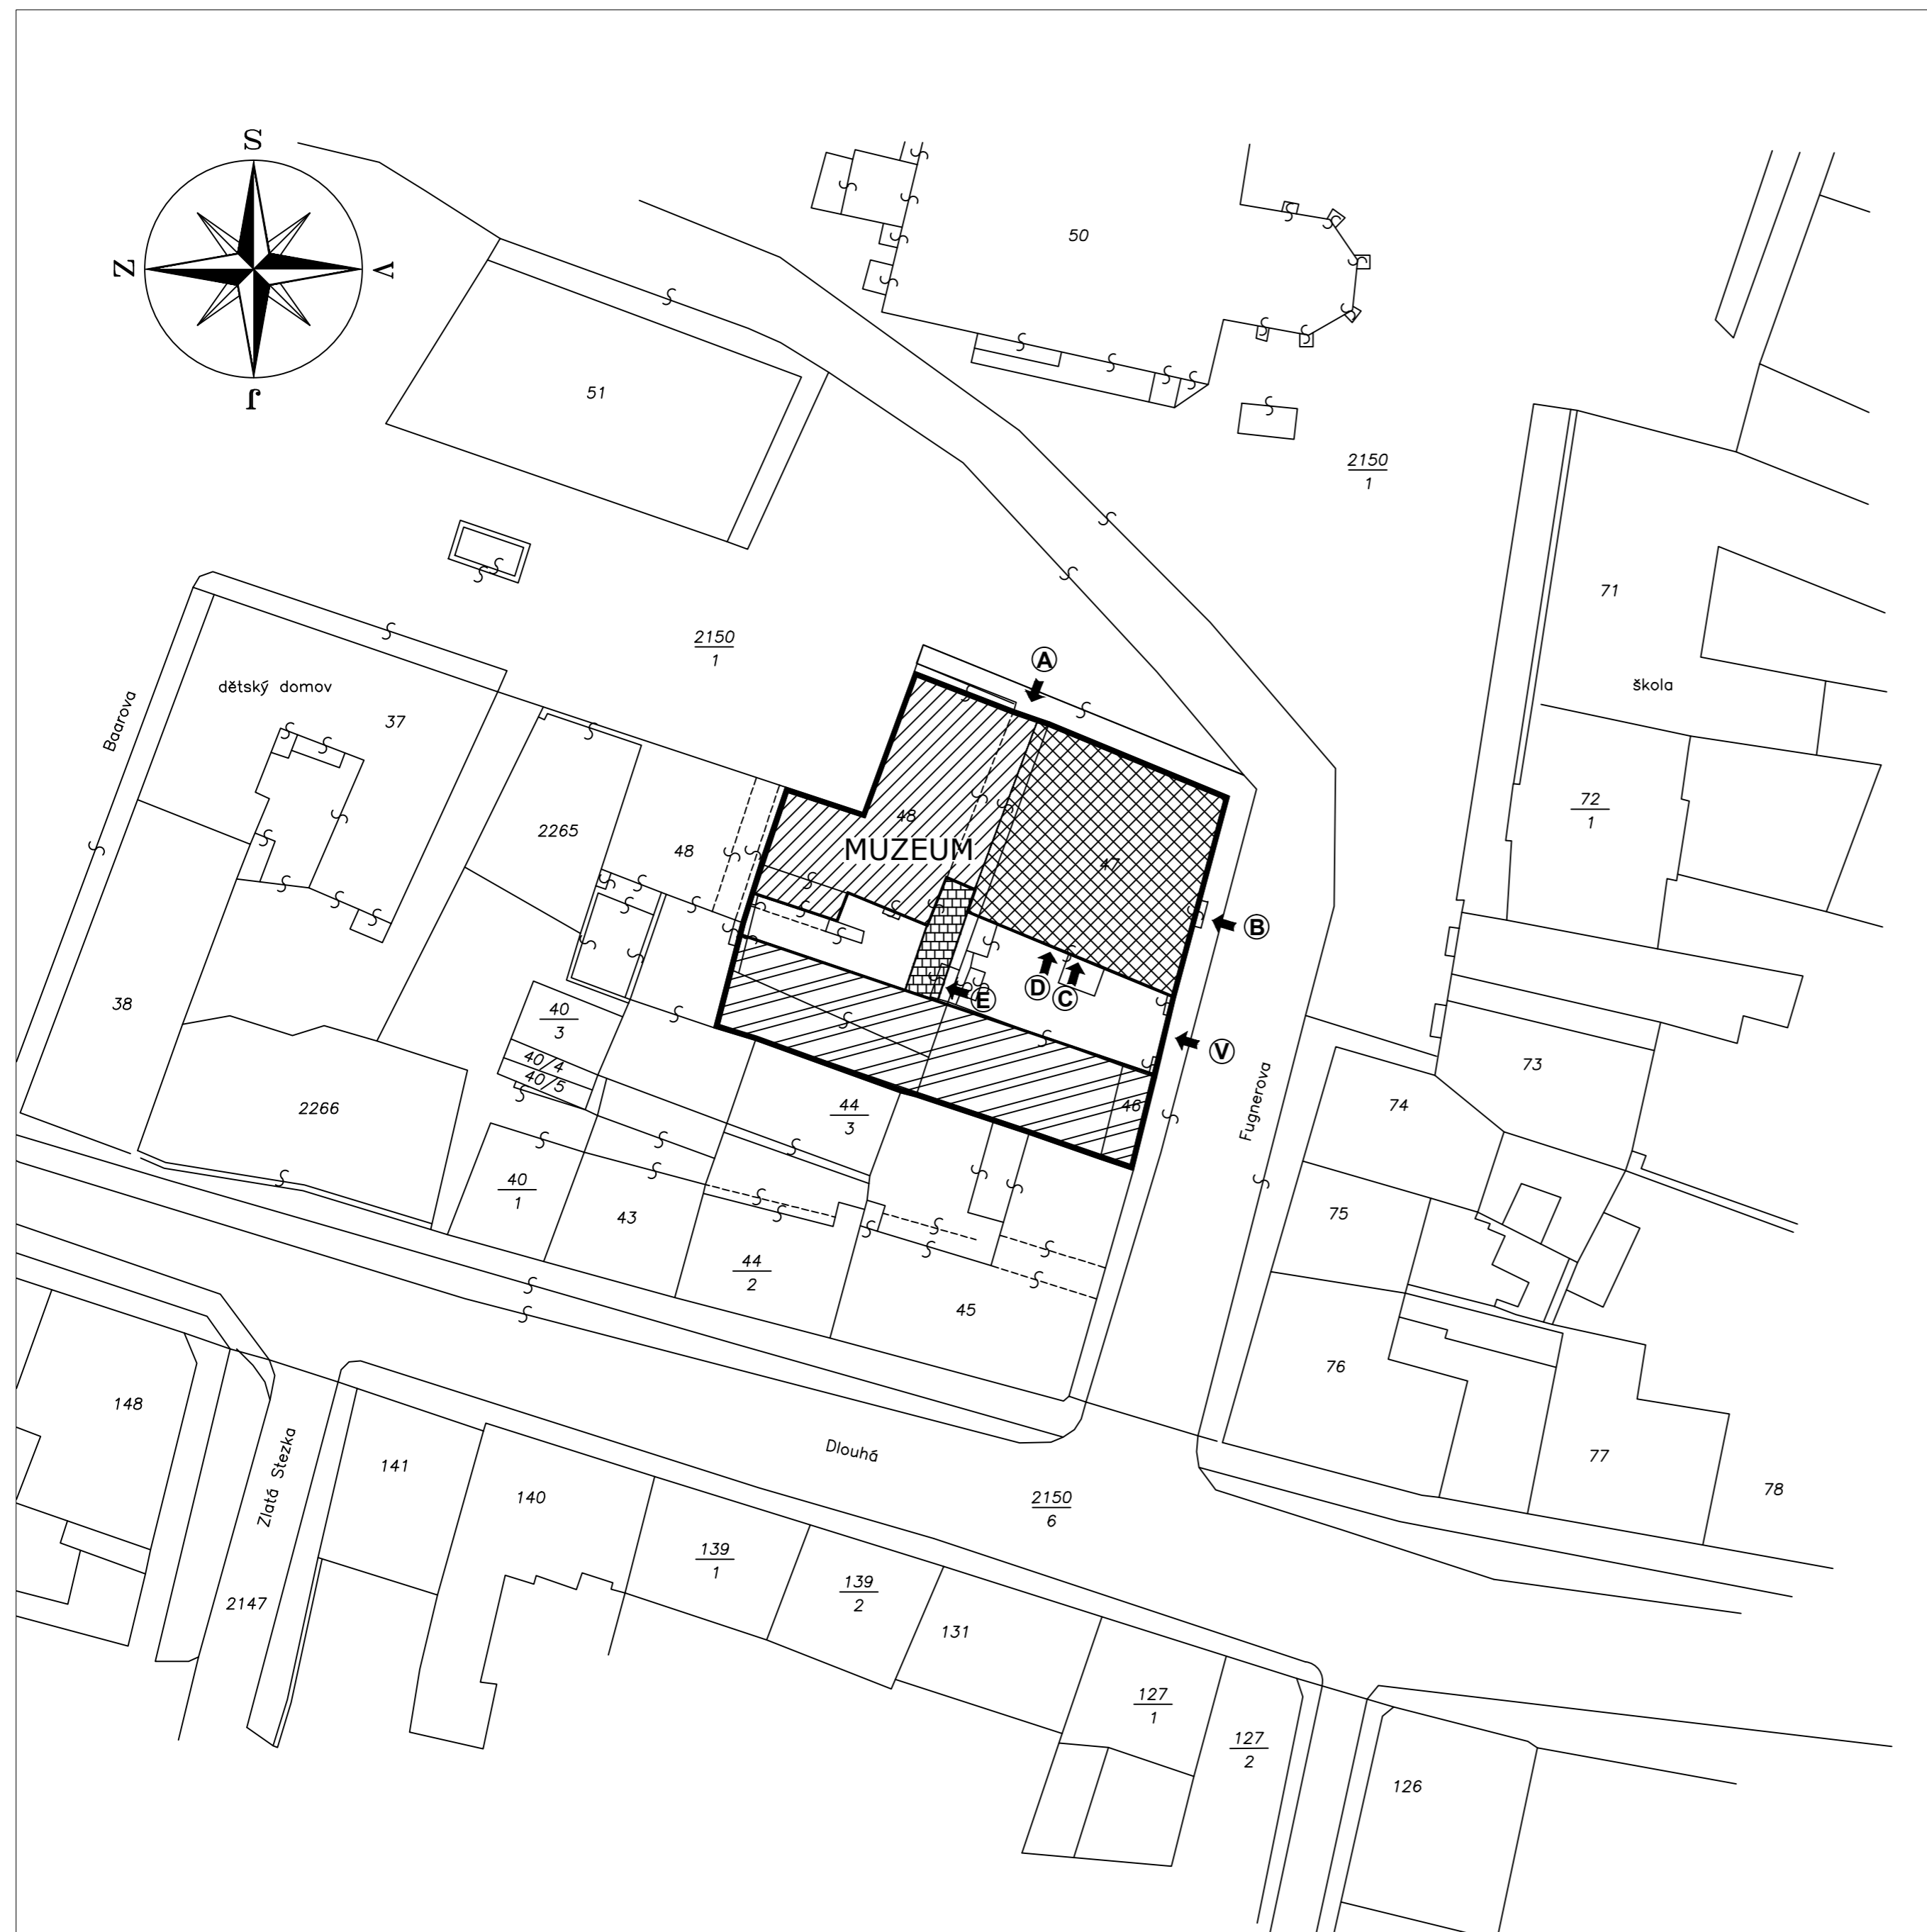


# MUZEUM KAŠPERSKÉ HORY III. ETAPA - PODETAPA A. STAVEBNÍ ÚPRAVY

## LEGENDA PLOCH:

-  STÁVAJÍCÍ OBJEKT Č.P.189 - PROVEDENO V I. ETAPĚ VÝSTAVBY
-  STÁVAJÍCÍ OBJEKT Č.P.141 - PROVEDENO VE II. ETAPĚ VÝSTAVBY
-  STÁVAJÍCÍ OBJEKT Č.P.140 - NOVĚ PROVÁDĚNÉ STAVEBNÍ ÚPRAVY
-  STÁVAJÍCÍ SPOJOVACÍ CHODBA MEZI OBJEKTEM Č.P.141 A OBJEKTEM Č.P.189
-  AREÁL MUZEA ŠUMAVY KAŠPERSKÉ HORY

## LEGENDA VSTUPŮ:

- (A)** HLAVNÍ VCHOD DO AREÁLU MUZEA
- (B)** VEDLEJŠÍ VCHOD DO OBJEKTU Č.P. 140
- (C)** VEDLEJŠÍ VCHOD DO OBJEKTU Č.P. 140
- (D)** VEDLEJŠÍ VCHOD DO OBJEKTU Č.P. 140
- (E)** VEDLEJŠÍ VCHOD DO OBJEKTU Č.P. 141 A Č.P. 189
- (V)** VJEZD DO DVORA

část dokumentace:		<b>C</b> SITUAČNÍ VÝKRESY		autorizace:	paré:
hlavní architekt, autor :	hlavní inženýr projektu:	zodpovědný projektant:	projektant:		
Ing. arch. Pavel LEJSEK	Ing. Pavel VINICKÝ	Ing. Pavel VINICKÝ	Ing. Pavel VINICKÝ		
stavebník :	MUZEUM ŠUMAVY SUŠICE, náměstí Svobody 40, 34201 Sušice				
místo stavby :	AREÁL MUZEA ŠUMAVY KAŠPERSKÉ HORY, objekt č.p. 141 a 140, st. parc. č. 47 a 48 v k.ú. Kašperské Hory				
název akce:	<b>MUZEUM KAŠPERSKÉ HORY - III. ETAPA - PODETAPA B. STAVEBNÍ ÚPRAVY</b>			formát :	4 A4
výkres :	<b>SITUAČNÍ VÝKRES ŠIRŠÍCH VZTAHŮ</b>			datum :	ŘÍJEN 2017
				stupeň PD :	DPS
				číslo zakázky :	04/17/DPS
				archivní číslo :	04/06/DPS
				archiv PC :	SITU_MŠKH_III B
				měřítko :	1:500
				č. výkresu :	C.1