


# PŮDORYS 1.PP - STÁVAJÍCÍ STAV

OBJEKT Č.P. 141    OBJEKT Č.P. 140

# MUZEUM KAŠPERSKÉ HORY III. ETAPA - PODETAPA B. STAVEBNÍ ÚPRAVY

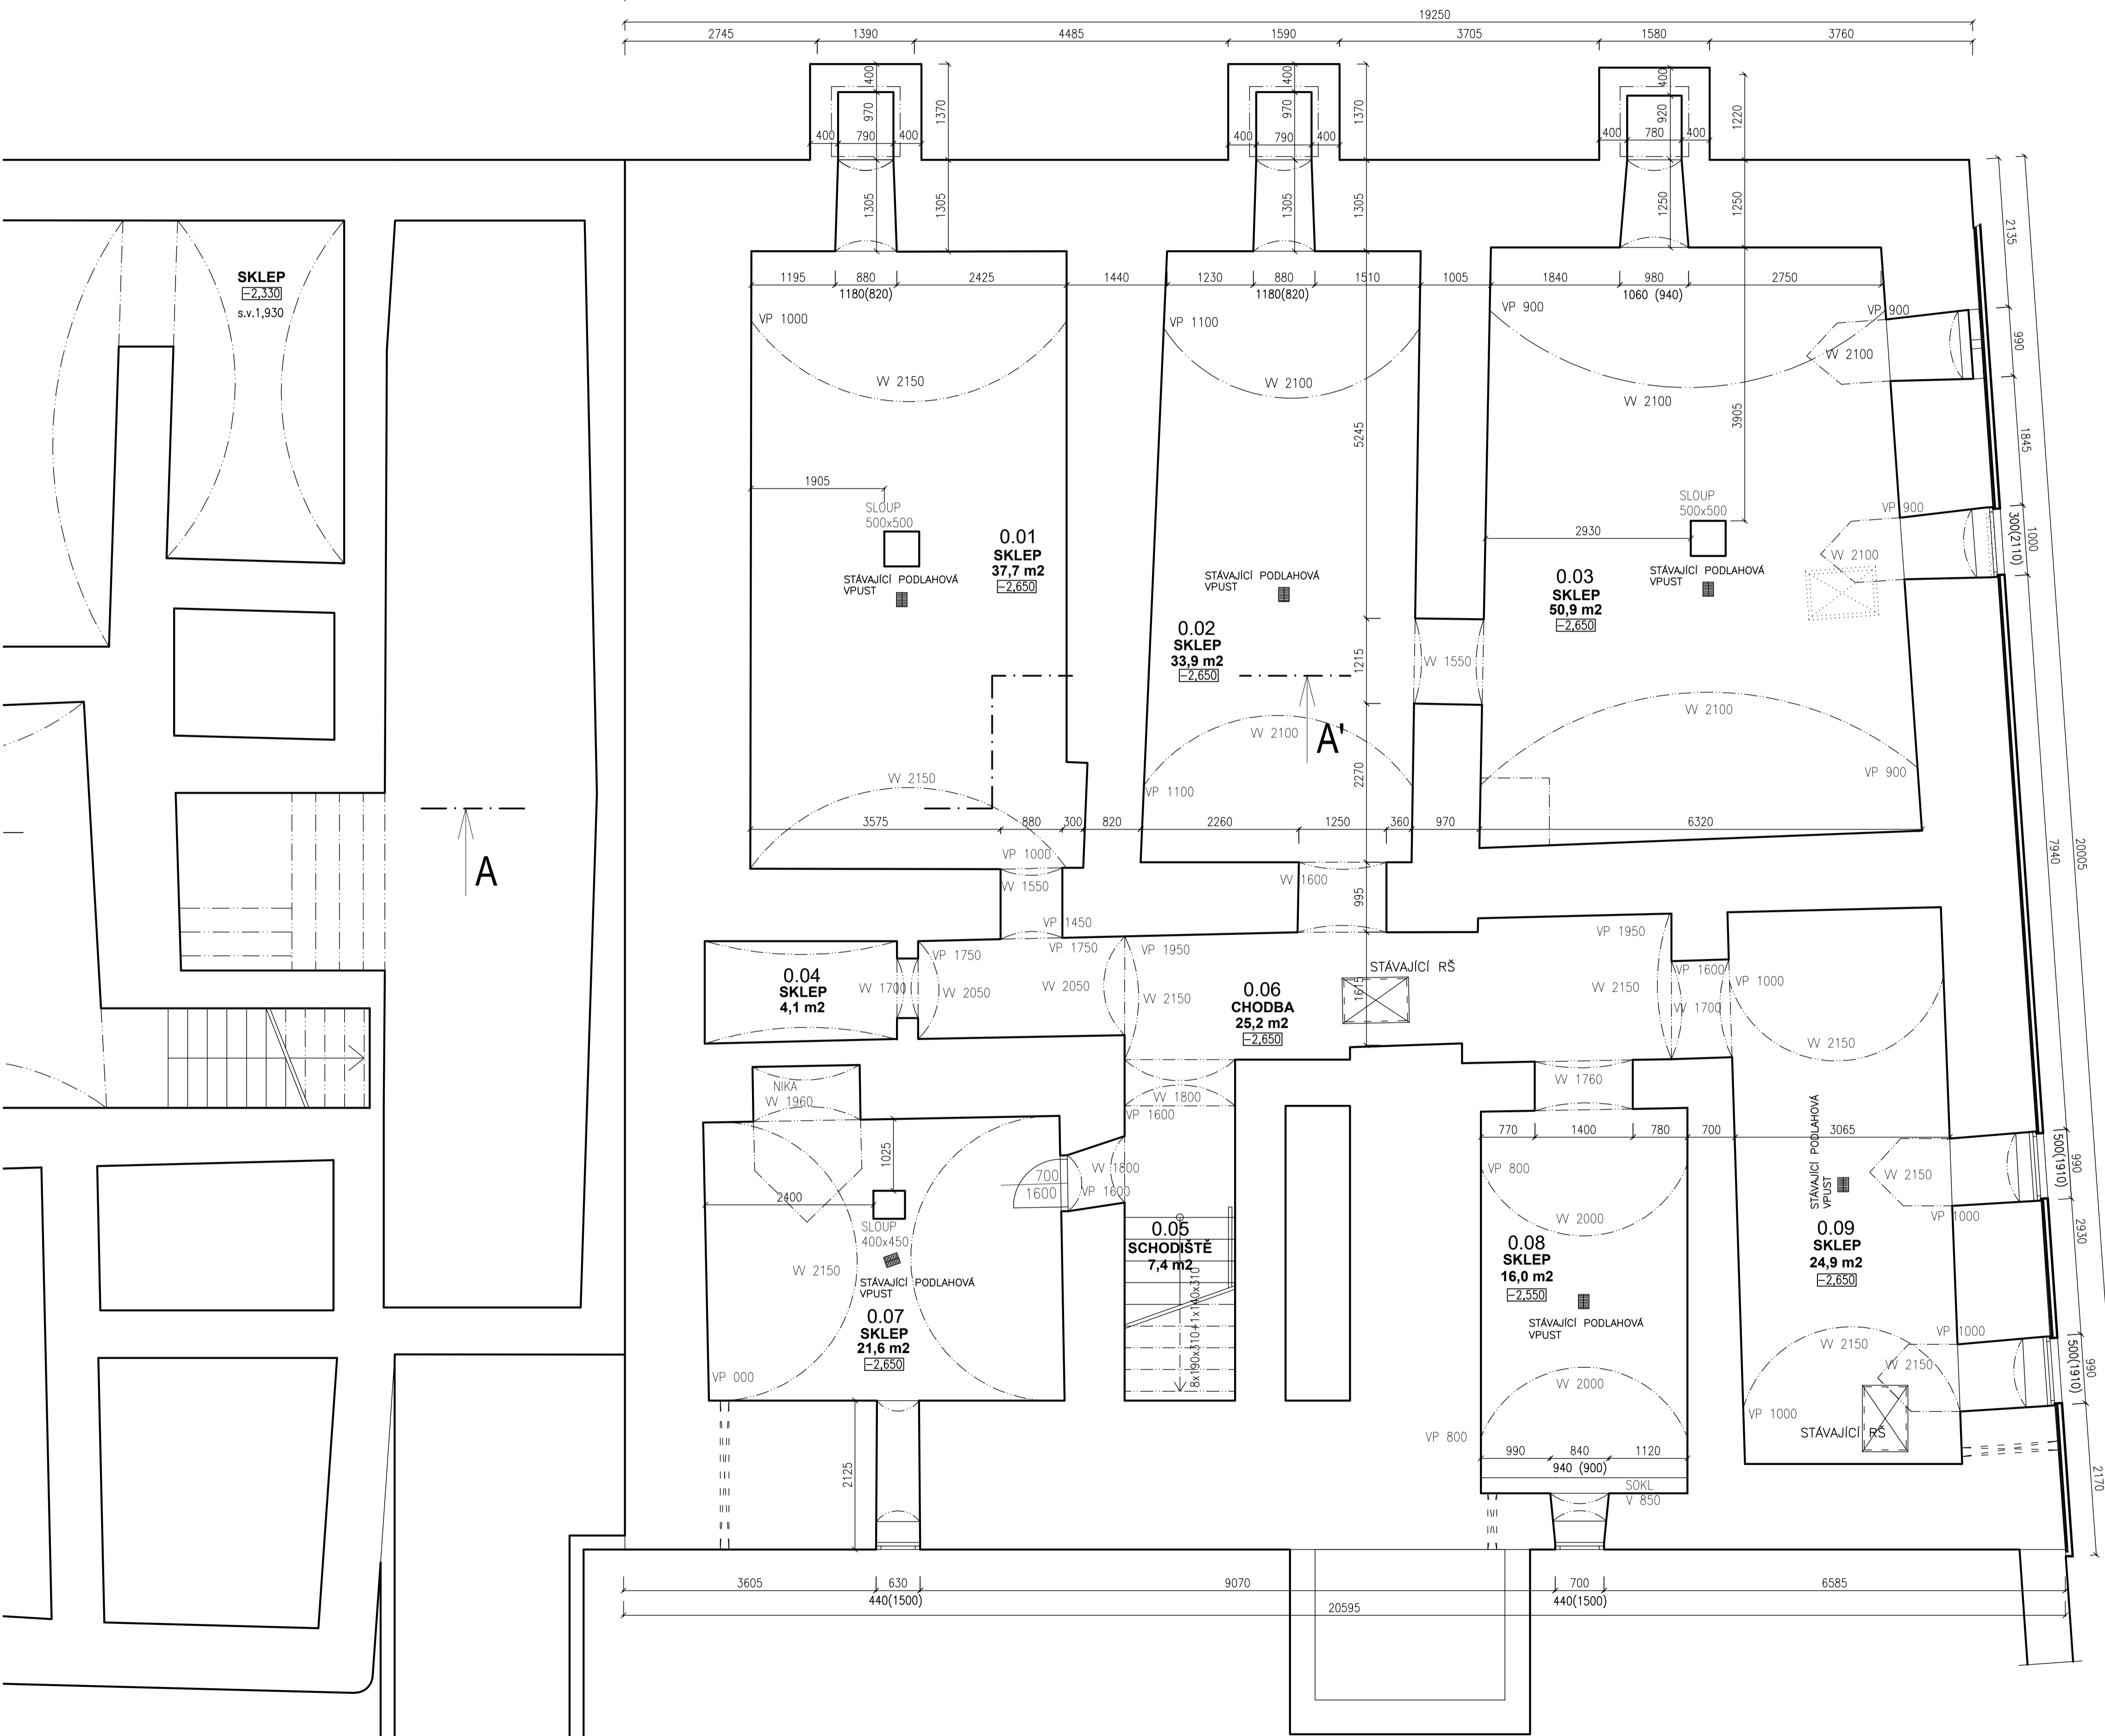

část dokumentace:		autorizace:		paré:	
<b>D.</b>		<b>DOKUMENTACE OBJEKTŮ A TECHNICKÝCH A TECHNOLOGICKÝCH ZAŘÍZENÍ</b>			
<b>D.1</b>		<b>DOKUMENTACE STAVEBNÍHO A INŽENÝRSKÉHO OBJEKTU</b>			
<b>D.1.1</b>		<b>ARCHITECTONICKO STAVEBNÍ ŘEŠENÍ</b>			
hlavní architekt, autor:		hlavní inženýr projektu:		zodpovědný projektant:	
Ing. arch. Pavel LEJSEK		Ing. Pavel VINICKÝ		Ing. Pavel VINICKÝ	
stavěbník:		místo stávků:		dátum:	
MUZEUM ŠUMAVY SUŠICE, náměstí Svobody 40, 34201 Sušice		AREÁL MUZEA ŠUMAVY KAŠPERSKÉ HORY, objekt č.p. 141 a 140, st. parc. č. 47 a 48 v k.ú. Kašperské Hory		RŮJEN 2017	
název díla:		číslo základů:		archivní číslo:	
MUZEUM KAŠPERSKÉ HORY - III. ETAPA - PODETAPA B. STAVEBNÍ ÚPRAVY		01/17/DPS		04/06/DPS	
výkres:		mřížka:		č. výkresu:	
PŮDORYS 1.PP - STÁVAJÍCÍ STAV		1:50		D.1.1.2	

