


# PŮDORYS 1.NP - STÁVAJÍCÍ STAV

OBJEKT Č.P. 141    OBJEKT Č.P. 140

# MUZEUM KAŠPERSKÉ HORY III. ETAPA - PODETAPA B. STAVEBNÍ ÚPRAVY

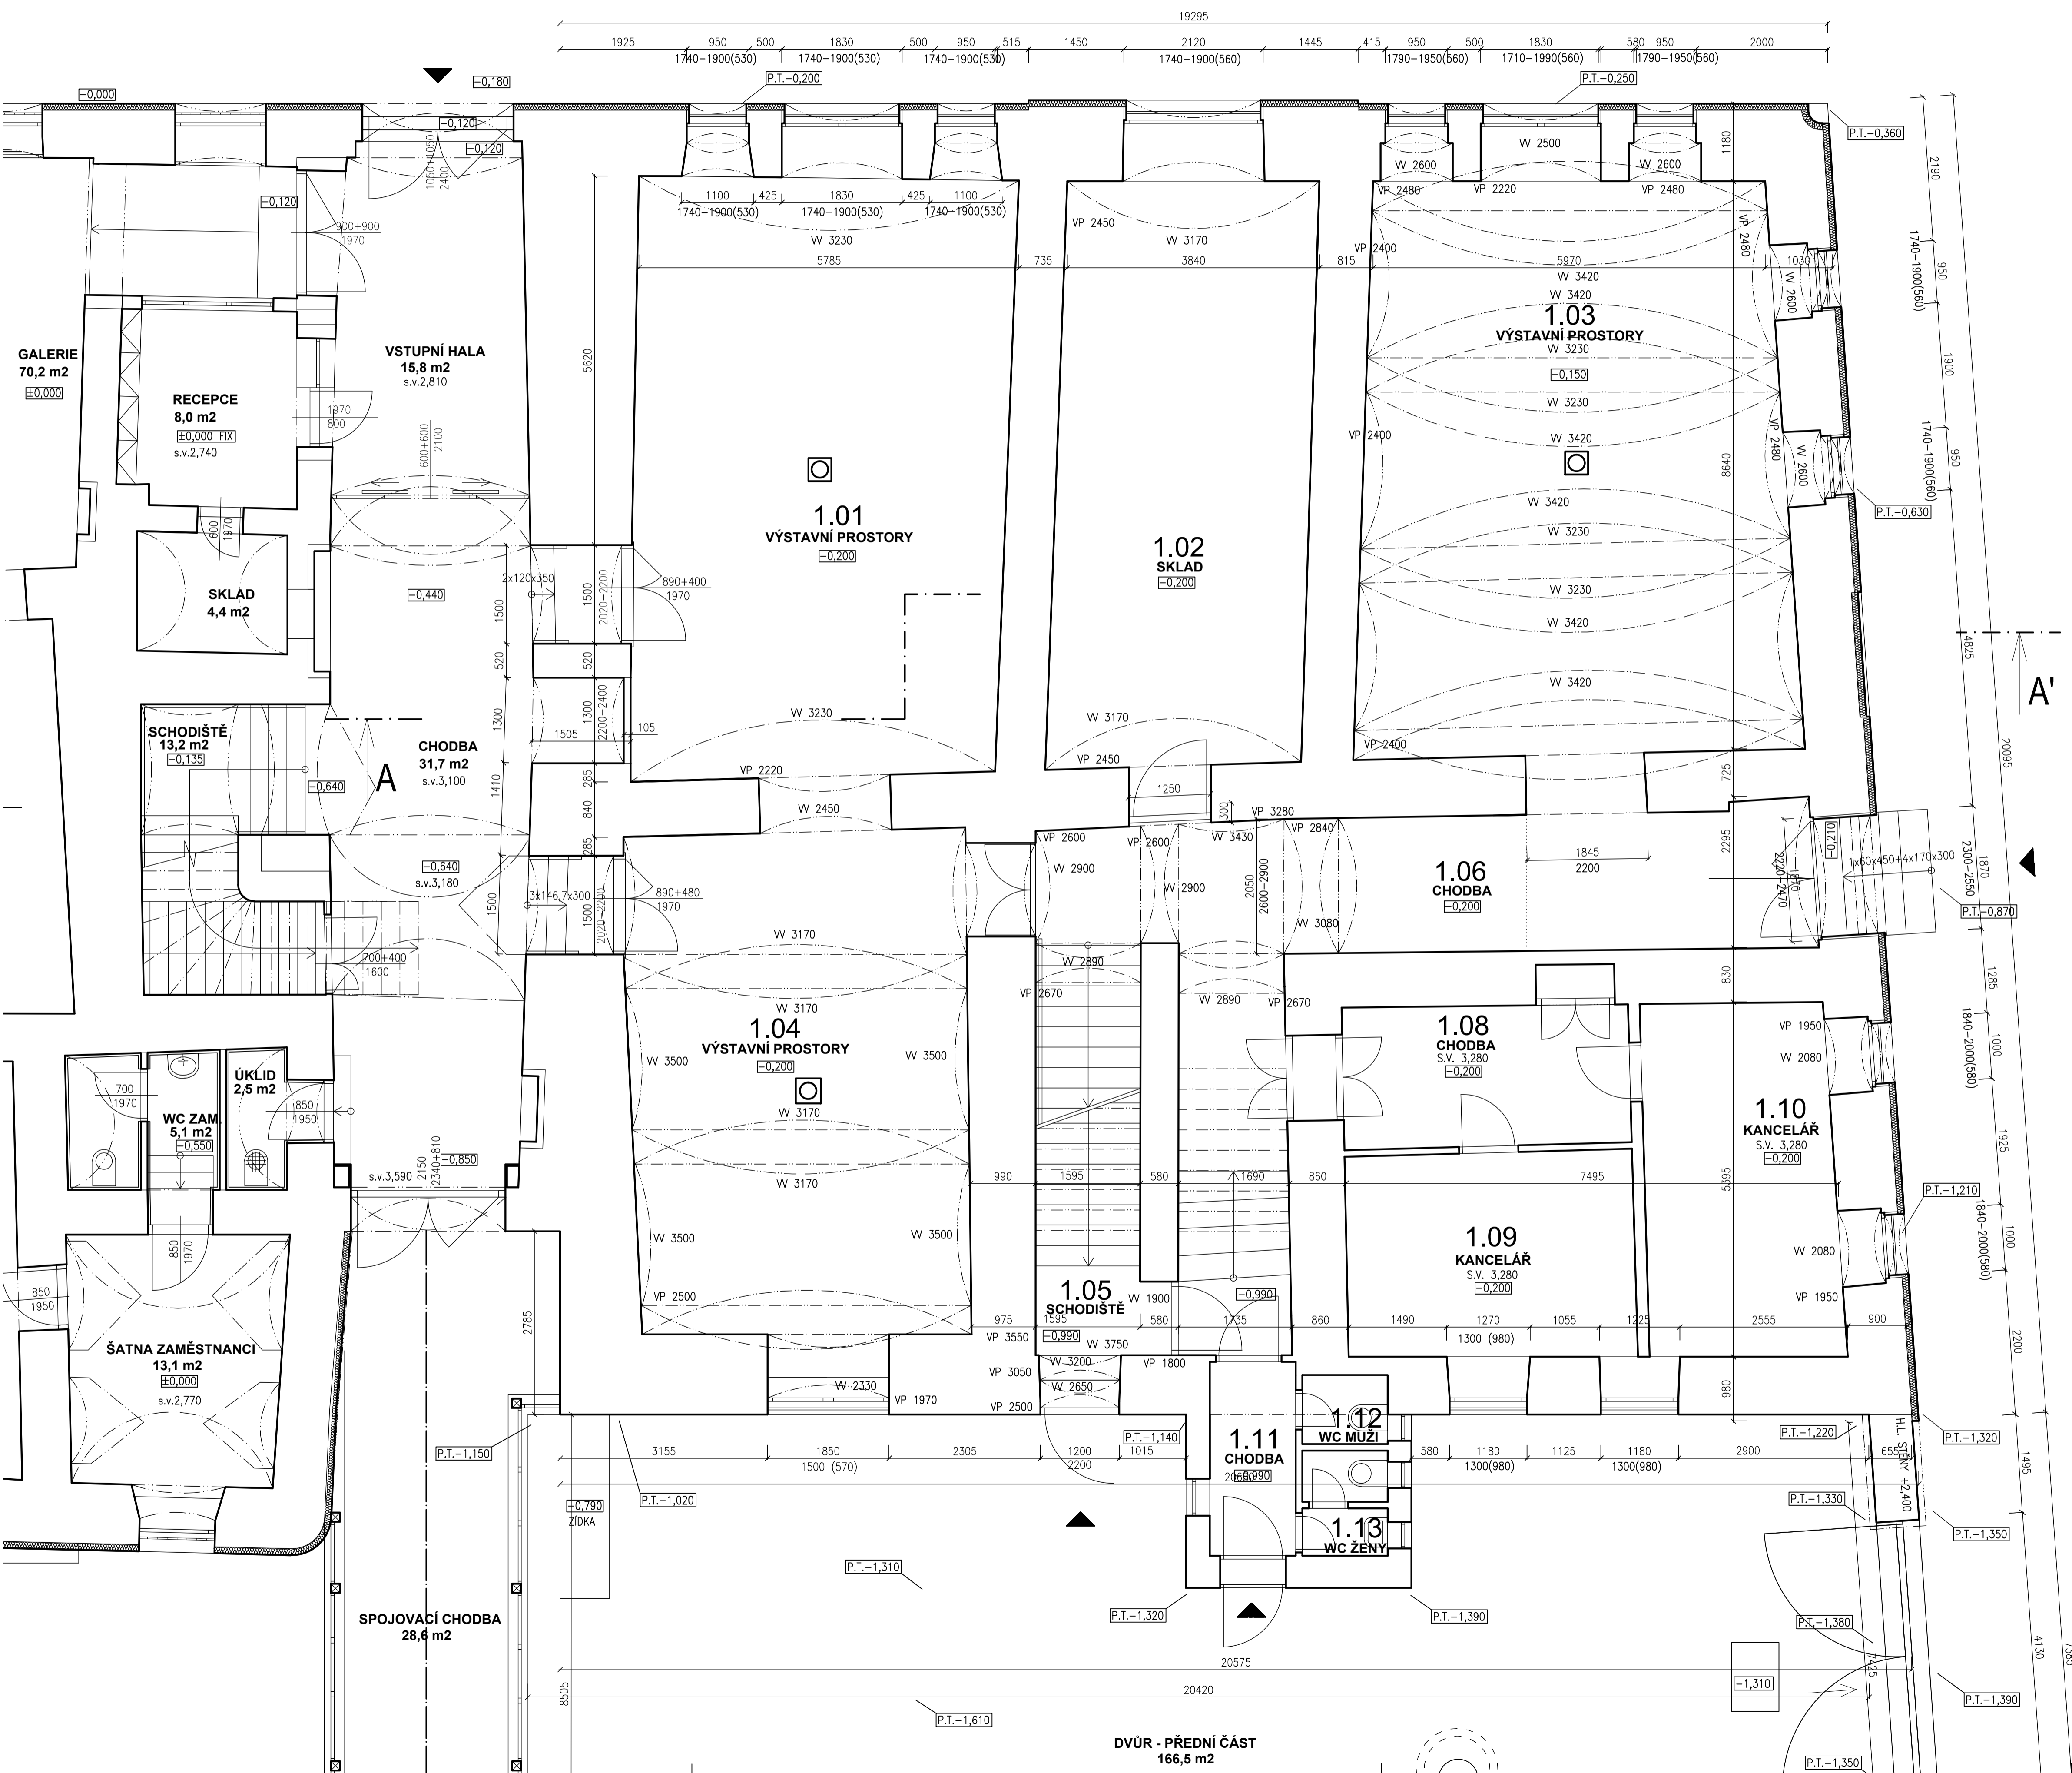

část dokumentace: <b>D.</b>		dokumentace objektů a technických a technologických zařízení	
<b>D.1</b>		dokumentace stavebního a inženýrského objektu	
<b>D.1.1</b>		architektonicko-stavební řešení	
hlavní architekt, autor: Ing. arch. Pavel LEJSEK	hlavní inženýr projektu: Ing. Pavel VINICKÝ	zodpovědný projektant: Ing. Pavel VINICKÝ	projektant: Ing. Pavel VINICKÝ
stavěbník: MUZEUM ŠUMAVY SUŠICE, náměstí Svobody 40, 34201 Sušice			
místo stáby: AREÁL MUZEA ŠUMAVY KAŠPERSKÉ HORY, objekt č.p. 141 a 140, st. parc. č. 47 a 48 v k.ú. Kašperské Hory			
název díla: MUZEUM KAŠPERSKÉ HORY - III. ETAPA - PODETAPA B. STAVEBNÍ ÚPRAVY			
výkres: PŮDORYS 1.NP - STÁVAJÍCÍ STAV		formát: B A4 datum: ŘÍJEN 2017 stávek PD: DPS číslo základů: 01/17/DPS archivní číslo: 04/06/DPS archivní PC: STAV_MŠKH_III_B měřítko: č. výkresu:	
1:50		D.1.1.3	