


# PŮDORYS 3.NP - STÁVAJÍCÍ STAV

OBJEKT Č.P. 141    OBJEKT Č.P. 140

# MUZEUM KAŠPERSKÉ HORY III. ETAPA - PODETAPA B. STAVEBNÍ ÚPRAVY

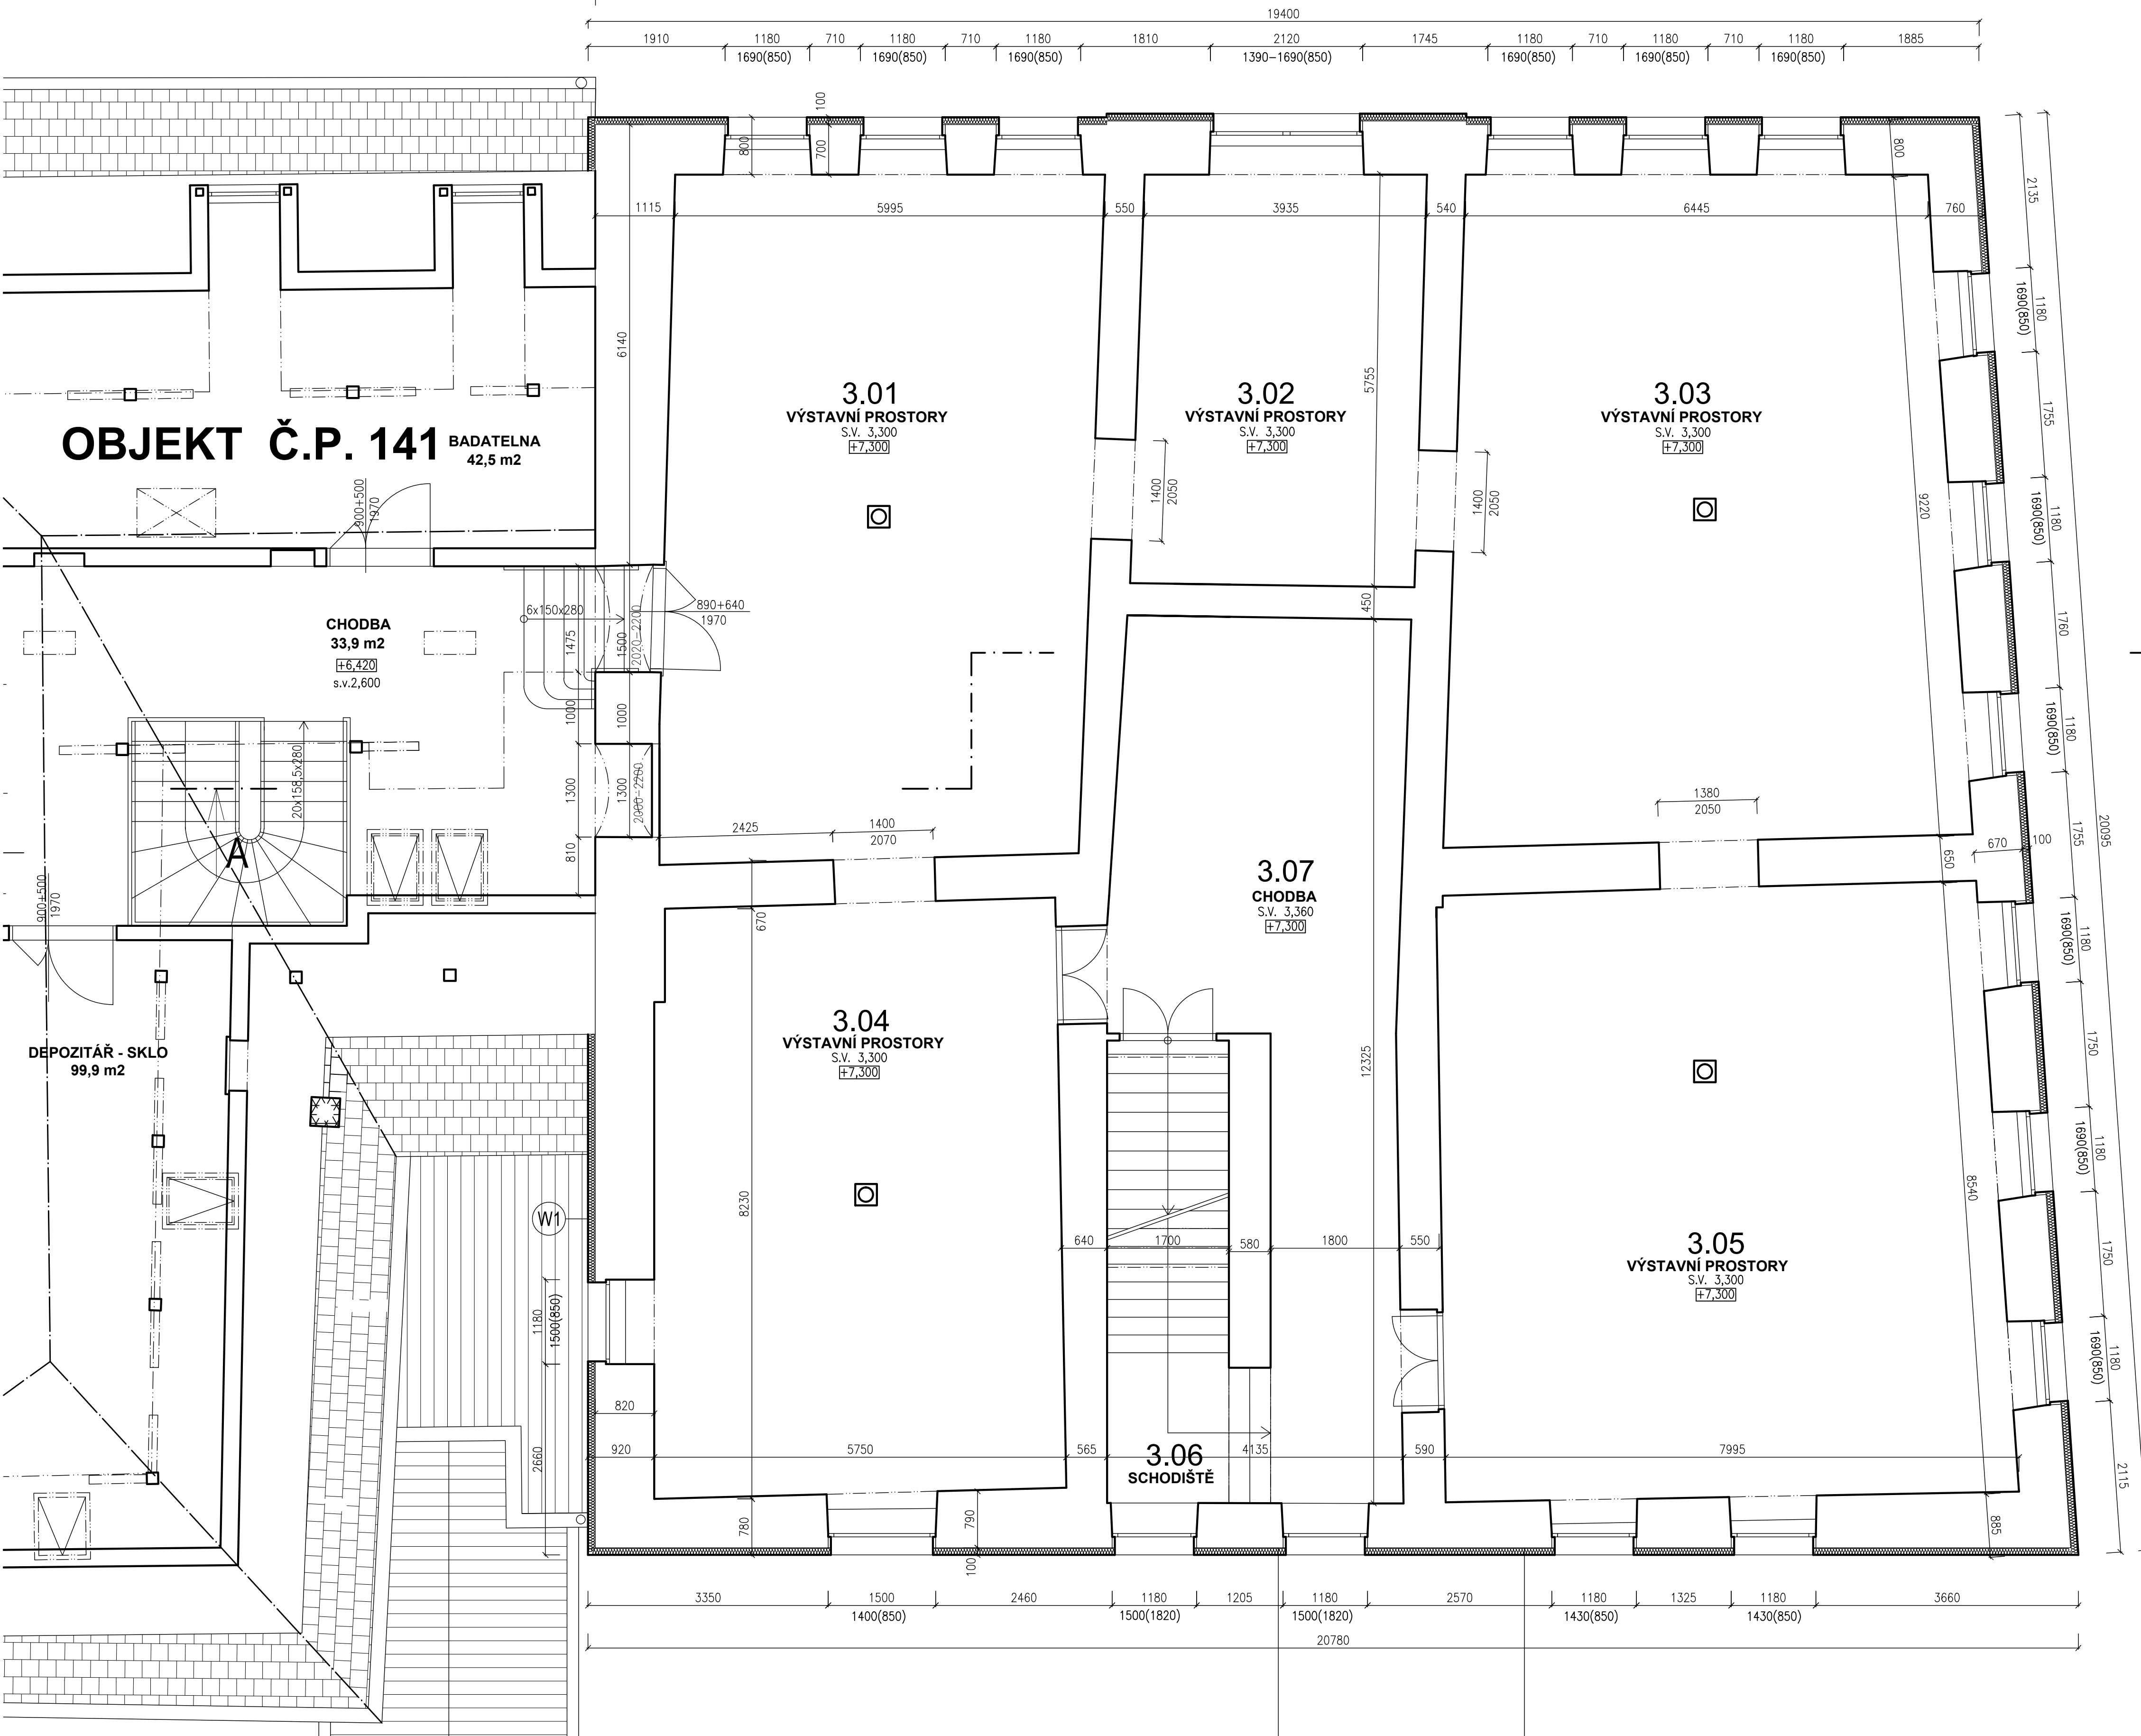

A'

část dokumentace:		D. DOKUMENTACE OBJEKTŮ A TECHNICKÝCH A TECHNOLOGICKÝCH ZAŘÍZENÍ	
		D.1 DOKUMENTACE STAVEBNÍHO A INŽENÝRSKÉHO OBJEKTU	
		D.1.1 ARCHITECTONICKO STAVEBNÍ ŘEŠENÍ	
hlavní architekt, autor:	hlavní inženýr projektu:	zodpovědný projektant:	projektant:
Ing. arch. Pavel LEJSEK	Ing. Pavel VINICKÝ	Ing. Pavel VINICKÝ	Ing. Pavel VINICKÝ
stavěbník: MUZEUM ŠUMAVY SUŠICE, náměstí Svobody 40, 34201 Sušice			
místo stavby: AREÁL MUZEA ŠUMAVY KAŠPERSKÉ HORY, objekt č.p. 141 a 140, st. parc. č. 47 a 48 v k.ú. Kašperské Hory			
název díla: MUZEUM KAŠPERSKÉ HORY - III. ETAPA - PODETAPA B. STAVEBNÍ ÚPRAVY			
výkres:		PŮDORYS 3.NP - STÁVAJÍCÍ STAV	
		1:50	
		D.1.1.5	

