


PŮDORYS PODKROVÍ - STÁVAJÍC STAV

OBJEKT Č.P. 141 OBJEKT Č.P. 140

MUZEUM KAŠPERSKÉ HORY III. ETAPA - PODETAPA B. STAVEBNÍ ÚPRAVY

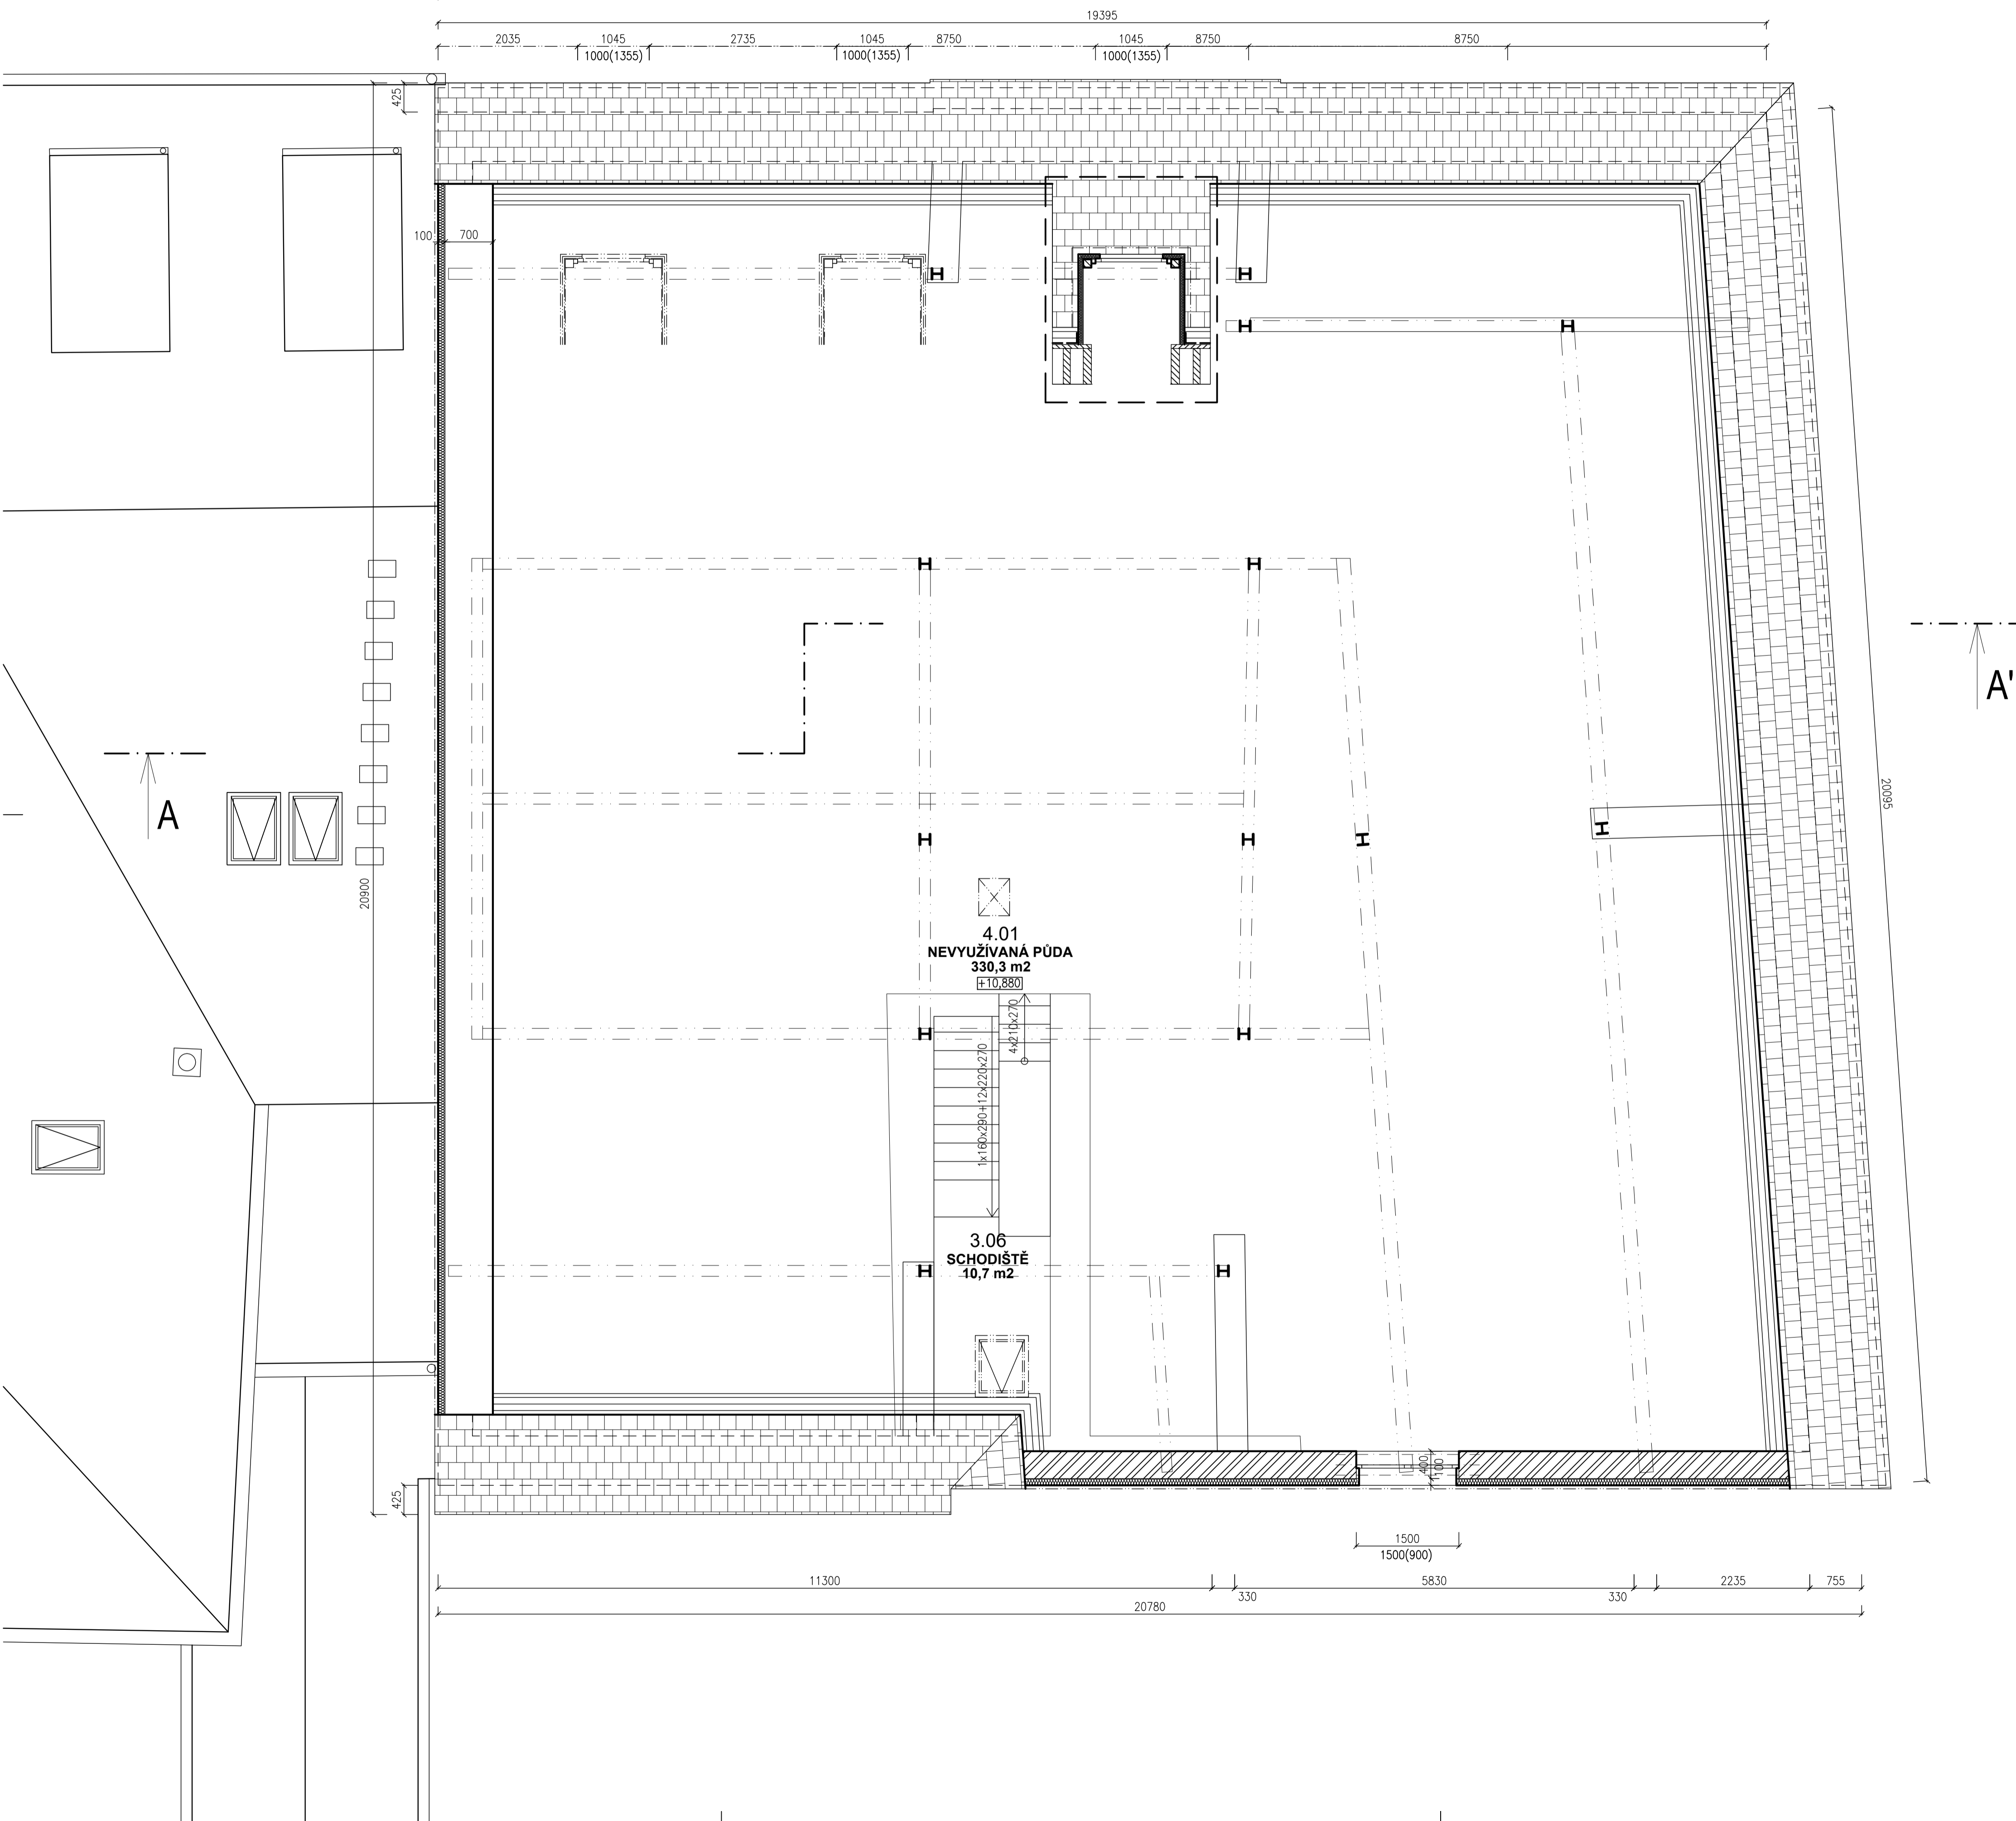

část dokumentace:		D. DOKUMENTACE OBJEKTŮ A TECHNICKÝCH A TECHNOLOGICKÝCH ZAŘÍZENÍ		autorizace:		paré:	
D.1		DOKUMENTACE STAVEBNÍHO A INŽENÝRSKÉHO OBJEKTU					
D.1.1		ARCHITEKTONICKO STAVEBNÍ ŘEŠENÍ					
hlavní architekt, autor:		hlavní inženýr projektu:		zodpovědný projektant:		projektant:	
Ing. arch. Pavel LEJSEK		Ing. Pavel VINICKÝ		Ing. Pavel VINICKÝ		Ing. Pavel VINICKÝ	
stavěbník:		MÚZEUM ŠUMAVY SUŠICE, náměstí Svobody 40, 34201 Sušice		formát:		B A4	
místo stavby:		AREÁL MUZEA ŠUMAVY KAŠPERSKÉ HORY, objekt č.p. 141 a 140, st. parc. č. 47 a 48 v k.ú. Kašperské Hory		datum:		ŘÍJEN 2017	
název díla:		MUZEUM KAŠPERSKÉ HORY - III. ETAPA - PODETAPA B. STAVEBNÍ ÚPRAVY		stávek PD:		DPS	
výkres:		PŮDORYS PODKROVÍ - STÁVAJÍCÍ STAV		číslo základy:		01/17/DPS	
				archivní číslo:		04/06/DPS	
				archivní PC:		STAV_MŠKH_III_B	
				měřítko:		č. výkresu:	
				1:50		D.1.1.6	

