

# MUZEUM KAŠPERSKÉ HORY III. ETAPA - PODETAPA B. STAVEBNÍ ÚPRAVY

## POZNÁMKY

### BOURACÍ PRÁCE

- PRO VÝTAHOVOU ŠACHTU BUDOU PROBOURÁNA OTVORY SKRZ VŠECHNY STROPY. KLENBOVÉ STROPY V 1.PP A V 1.NP BUDOU PŘED PROVÁDĚNÍM BOURACÍCH PRACÍ PLNOPLOŠNĚ PODBEDNĚNY A TO V PLOŠE CCA 13 M2 KOLEM ŠACHTY. BEDNĚNÍ BUDE ODSTRANĚNO PO VYZDĚNÍ ŠACHTY A ZATVRDNUTÍ ŽELEZOBETONOVÝCH VĚNCŮ

### PŘEKLADY

- ULOŽENÍ PŘEKLADŮ NA ZDIVO MIN 150 MM
- HORNÍ A SPODNÍ PÁSNICE PŘEKLADŮ Z OCELOVÝCH PROFILŮ VŽDY SVAŘIT K SOBĚ, SVAREM DÉLKY 50 MM PO 0,5 M, PRO ZAJIŠTĚNÍ PROTI KLOPENÍ.
- POKUD NEJSOU PŘEKLADY TĚSNĚ U SEBE, BUDOU SVAŘENY POMOCÍ PLECHU P5 ŠÍŘKY 50 MM, PO 0,5 M. PROSTOR MEZI PŘEKLADY PROBETONOVAT BETONEM C16/20
- POD VEŠKERÉ PŘEKLADY Z OCELOVÝCH PROFILŮ VŽDY PROVĚST BETONOVOU ROZNAŠEČI VRSTVU TL. 100 MM, Z BETONU C16/20
- ROZNAŠEČÍ VRSTVA BUDE PROVĚDĚNA VŽDY V CELÉ ŠÍŘCE ZDIVA A V DÉLCE ULOŽENÍ
- SKRYTÉ OCELOVÉ PRVKY OPATŘENY NATĚREM 3x KRYCÍM, VIDITELNĚ 2x ZÁKLADNÍM + 2x KRYCÍM NATĚREM

### OSTATNÍ POZNÁMKY


- KONSTRUKCE VÝTAHOVÉ ŠACHTY BUDE UPRAVENA PODLE KONKRÉTNÍHO DODÁVANÉHO VÝROBCE VÝTAHU. ROZMĚRY A KOTEVNÍ PRVKY ŠACHTY BUDOU KOORDINOVÁNY S DODAVATELEM VÝTAHU. VNĚJŠÍ ROZMĚRY ŠACHTY MUSÍ BÝT ZACHOVÁNY.
- TYTO POZNÁMKY JSOU PLATNÉ PRO VŠECHNY PŮDORYSY A ŘEZY
- POKUD DOJDE PŘI VÝKOPOVÝCH PRACÍCH K OBNAŽENÍ ZÁKLADOVÉ SPÁRY, JE NUTNO PROVĚST PODCHYCNÍ ZÁKLADOVÉ KONSTRUKCE V ŠÍŘCE MIN. 400 MM, DO HLOUKY MIN. 100 MM POD ÚROVEŇ VÝKOPU
- BETONEM C20/25 S VÝZTUŽÍ R(10505), VYZTUŽENÍ CCA 50 KG/M3. PODCHYCNÍ PROVÁDĚT V ZABĚRECH ŠÍROKÝCH MAX 1M
- VŠECHNY PROSTUPY ROZVODŮ TZB MUSÍ BÝT UTĚSNĚNY DLE PODMÍNEK STANOVENÝCH V ČÁSTI PD PROTIPOŽÁRNÍ ZABEZPEČENÍ STAVBY
- V PŘÍPADĚ OMITÁNÍ DVOU RŮZNORODÝCH MATERIÁLŮ VEDLE SEBE BUDE PŘES SPÁRU DO OMITKY UMÍSTĚNO KERAMIDOVÉ PLETIVO
- VEŠKERÉ SLEPÉ PROSTUPY BUDOU ZABETONOVÁNY BETONEM C16/20.
- JELIKOŽ SE JEDNÁ O REKONSTRUKCI OBJEKTU, JE NUTNÉ PŘED STAVBOU OMĚRIT VŠECHNY SOUVISEJÍCÍ KONSTRUKCE NA STAVBĚ A ROZMĚRY TĚCHTO PRVKŮ KOORDINOVAT SE SKUTEČNÝMI (PŘED OBJEDNÁNÍM PRVKŮ).
- VŠECHNY STÁVAJÍCÍ NOSNÉ KONSTRUKCE JE NUTNO BĚHEM PROVÁDĚNÍ STAVEBNÍCH PRACÍ NEPŘETRŽITĚ SLEDOVAT Z HLEDISKA VZNIKU NEPŘEDVÍDANÝCH STATICKÝCH PORUCH. V PŘÍPADĚ VZNIKU NEPŘEDVÍDANÝCH STATICKÝCH PORUCH NOSNÝCH KONSTRUKCÍ JE NUTNO POSTUPOVAT V SOULADU S NOVÝM STATICKÝM POSOUZENÍM, KTERÉ BUDE V SOULADU SE ZPRACOVANOU PD.
- POKUD JSOU V ZADÁVACÍ DOKUMENTACI ODKAZY NA KONKRÉTNÍ VÝROBKY A ZAŘÍZENÍ, JEDNÁ SE POUZE O VYMEZENÍ TECHNICKÝCH STANDARDŮ A UCHAZEČ JE OPRAVNĚN NABÍDNOUT VÝROBKY A OBDOBŇNÁ ZAŘÍZENÍ STEJNÝCH NEBO LEPŠÍCH PARAMETRŮ (V PŘÍPADĚ POUŽITÍ OBDOBŇNÝCH VÝROBKŮ A ZAŘÍZENÍ JE NUTNO DOLOŽIT JEJICH TECHNICKÉ LISTY).

## LEGENDA ŠRAF

- STÁVAJÍCÍ PONECHÁVANÉ KONSTRUKCE
- BOURANÉ KONSTRUKCE
- NOVÉ KERAMICKÉ ZDIVO Z CIHELNÝCH BLOKŮ P15 NA VÁPENOCEMENTOVOU MALTU M10  
ZDIVO TL. 250 MM NAPŘ. Z BLOKŮ 24 P+D  
ZDIVO TL. 300 MM NAPŘ. Z BLOKŮ 30 P+D
- NOVÉ ZDIVO Z PLNÝCH PÁLENÝCH CIHEL NA VÁPENOCEMENTOVOU MALTU M5  
DOZDĚNÍ OSTĚNÍ BOURANÝCH OTVORŮ Z PLNÝCH PÁLENÝCH CIHEL

## POZNÁMKY

-VIZ PŮDORYS 1.NP

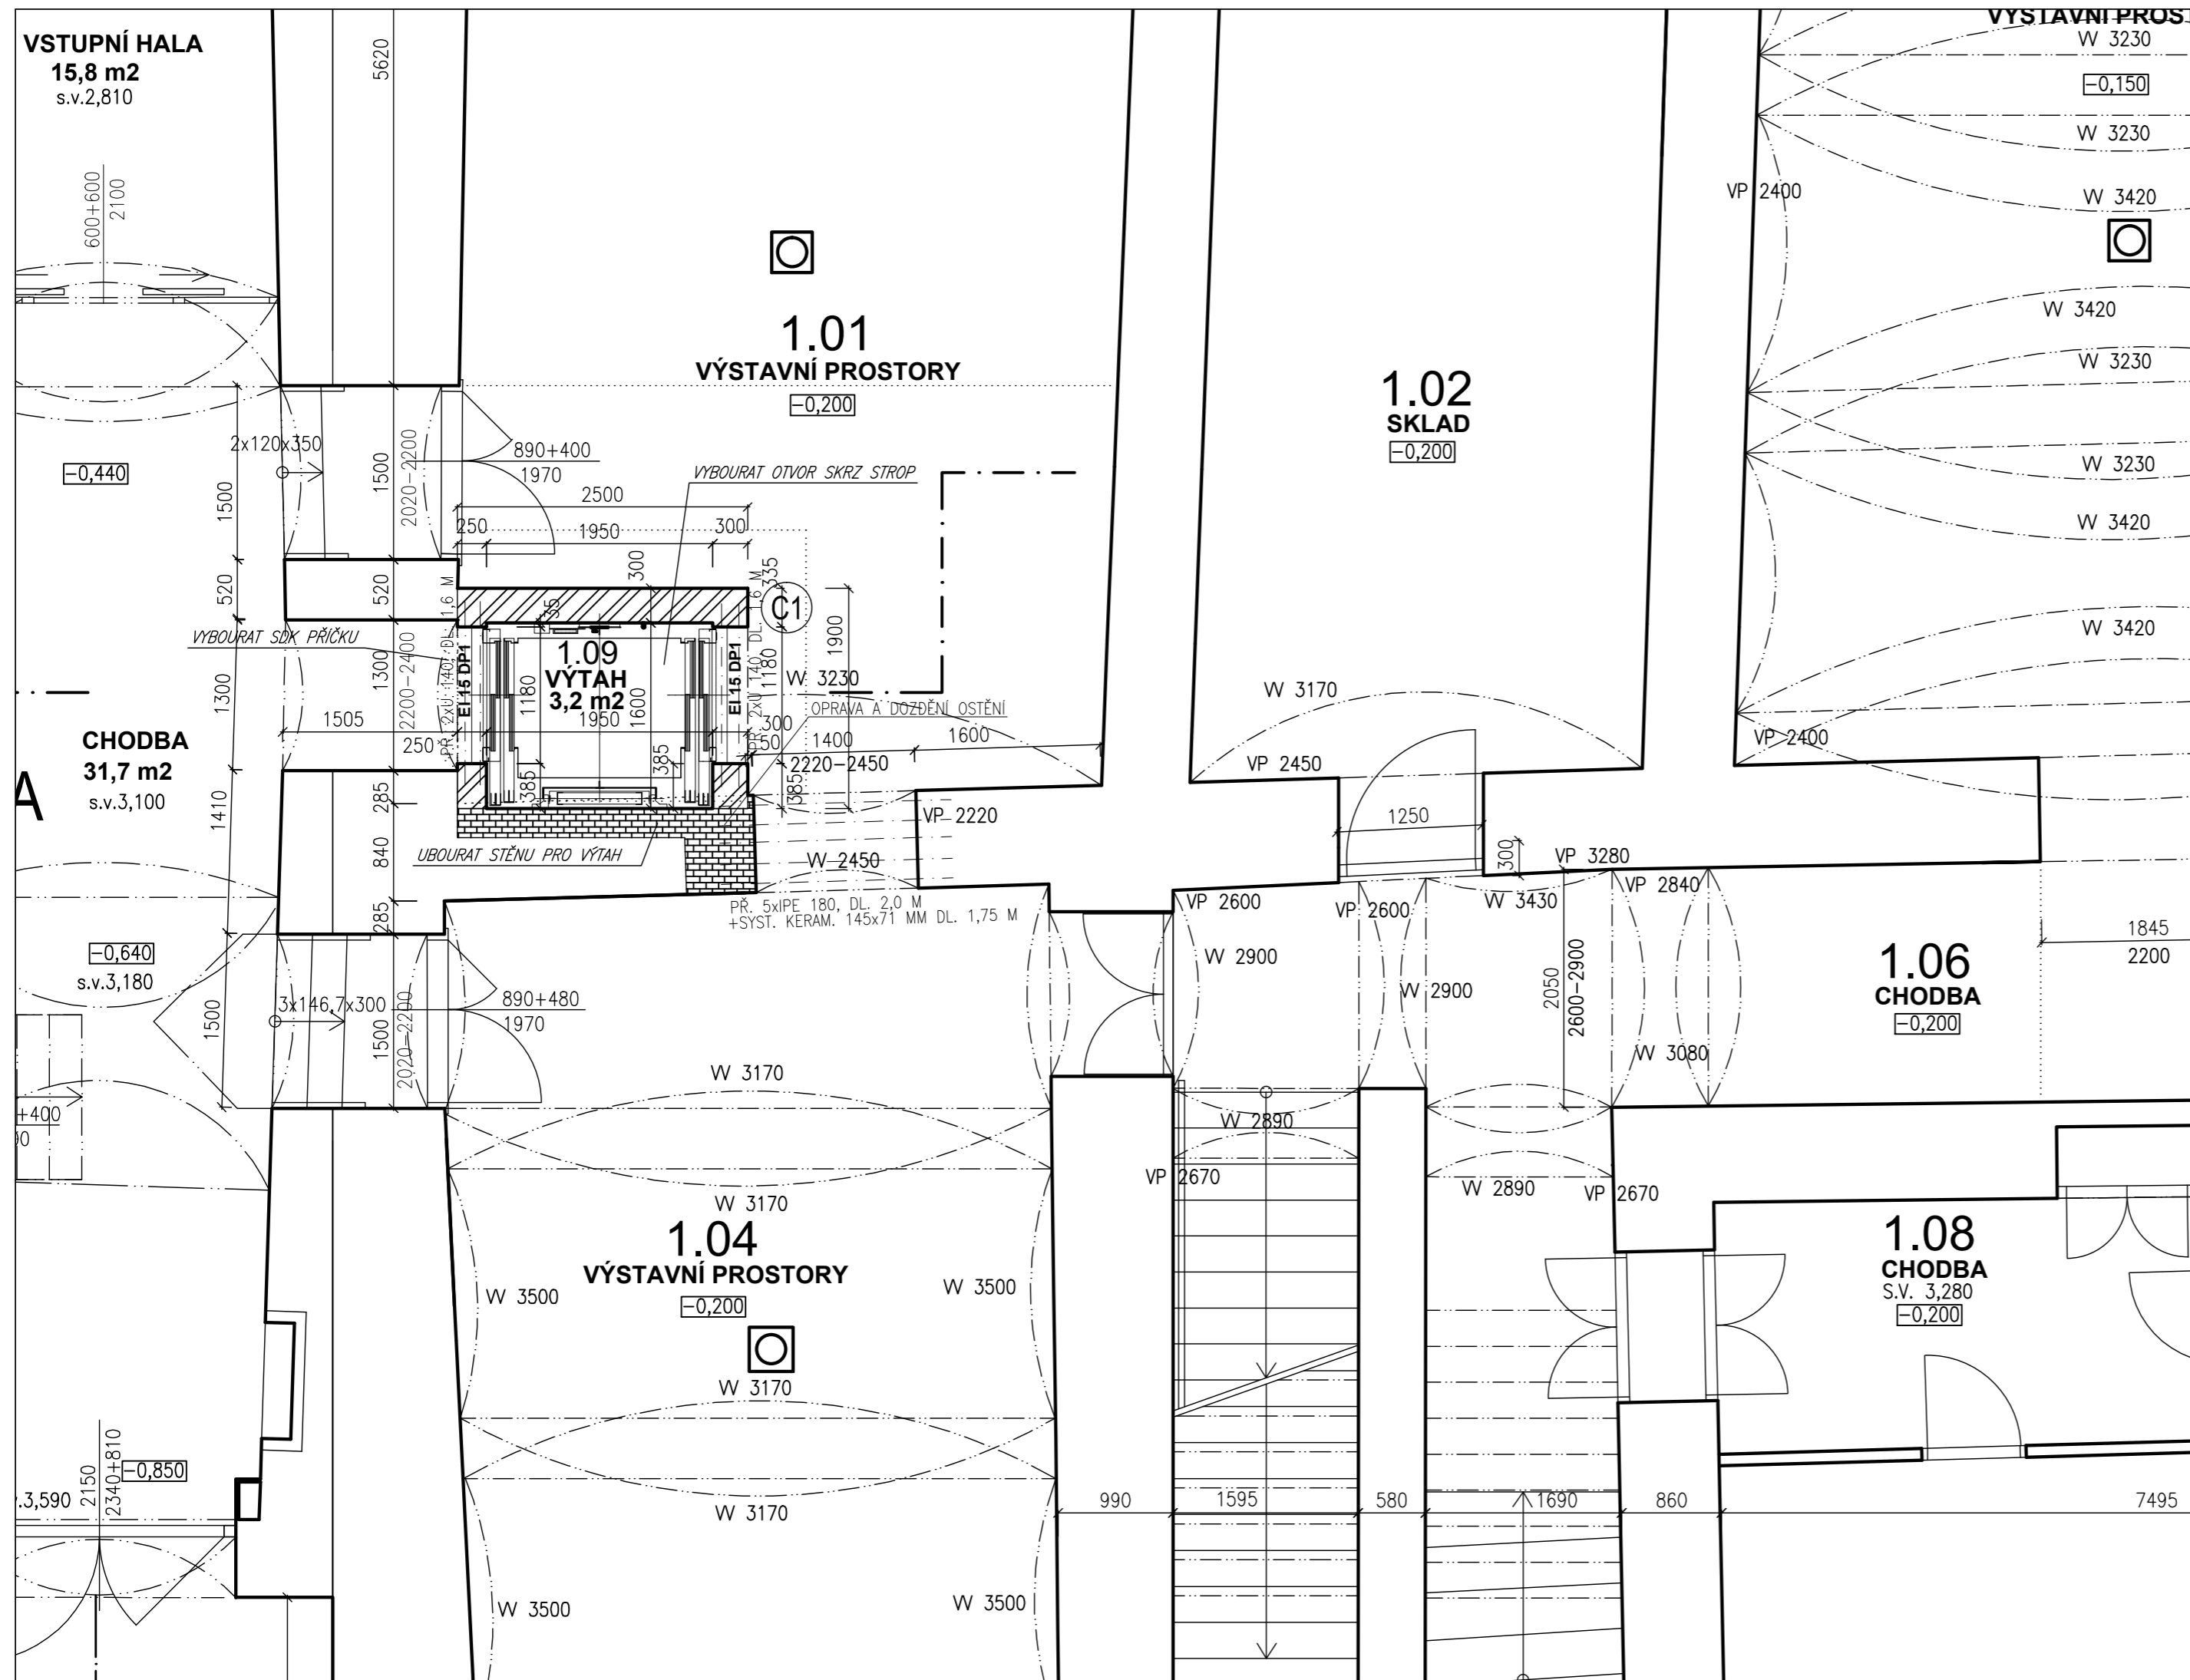

## TABULKA MÍSTNOSTÍ 1.NP

Č.M.	NÁZEV	PLOCHA [m²]	DRUH PODLAHY	ÚPRAVA STĚN	STROP	POZNÁMKA
1.01	VÝSTAVNÍ PROSTORY	48,1	OPRAVA A DOPLNĚNÍ KERAMICKÉ DLAŽBY	NOVÁ OMITKA+MALBA OPRAVA OMITKY+MALBA	NOVÁ OMITKA+MALBA OPRAVA OMITKY+MALBA	
1.04	VÝSTAVNÍ PROSTORY	40,4	OPRAVA A DOPLNĚNÍ KERAMICKÉ DLAŽBY	NOVÁ OMITKA+MALBA OPRAVA OMITKY+MALBA	NOVÁ OMITKA+MALBA OPRAVA OMITKY+MALBA	
1.09	VÝTAH	3,2	ŠACHTA - BETON, KABINA - ZÁTĚŽOVÉ PVC	ŠACHTA - OMITKA+MALBA KABINA - BROUSENÝ NEREZ+ZRCADLO	ŠACHTA - OMITKA+MALBA KABINA - BROUSENÝ NEREZ	

část dokumentace:		autorizace:		paré:	
D.	DOKUMENTACE OBJEKTŮ A TECHNICKÝCH A TECHNOLOGICKÝCH ZAŘÍZENÍ				
D.1	DOKUMENTACE STAVEBNÍHO A INŽENÝRSKÉHO OBJEKTU				
D.1.1	ARCHITEKTONICKO STAVEBNÍ ŘEŠENÍ				
hlavní architekt, autor :	hlavní inženýr projektu:	zodpovědný projektant:	projektant:		
Ing. arch. Pavel LEJSEK	Ing. Pavel VINICKÝ	Ing. Pavel VINICKÝ	Ing. Pavel VINICKÝ		
stavěbník : MUZEUM ŠUMAVY SUŠICE, náměstí Svobody 40, 34201 Sušice					
místo stavby : AREÁL MUZEA ŠUMAVY KAŠPERSKÉ HORY, objekt č.p. 141 a 140, st. parc. č. 47 a 48 v k.ú. Kašperské Hory					
název akce:					
<b>MUZEUM KAŠPERSKÉ HORY - III. ETAPA - PODETAPA B. STAVEBNÍ ÚPRAVY</b>				formát :	4 A4
				datum :	ŘÍJEN 2017
<b>PŮDORYS 1.NP - NOVÝ STAV</b>				stupeň PD :	DPS
				číslo zakázky :	01/17/DPS
				archivní číslo :	04/06/DPS
				archiv PC :	STAV_MŠKH_III.B
výkres :				mřížko :	č. výkresu :
					<b>1:50</b>
					<b>D.1.1.9</b>