

Smlouva o uzavření budoucí smlouvy o zřízení služebnosti

evid. č. sml. MČ Praha 8: 2020/0079/OSM.DEP

Městská část Praha 8

se sídlem: Zenklova 1/35, 180 48 Praha 8 – Libeň,
IČ: 000 63 797,
DIČ: CZ00063797,
bankovní spojení: Česká spořitelna, a. s.,
Pobočka v Praze 8, Na Hrázi 1, 180 00 Praha 8 – Libeň,
číslo účtu: [REDACTED]
zastoupená: Starostou Městské části Praha 8
p. Ondřejem Grosem,

jako budoucí vlastník pozemků na straně jedné
(dále i jen „budoucí vlastník pozemků“)

a

Cznet s.r.o.,

se sídlem: Praha - Libeň, Pod Vodárenskou věží 2/271, PSČ 18200
IČ: 28252420
bankovní spojení: Raiffeisen banka a.s.
číslo účtu: [REDACTED]
zapsaná 1. března 2008 v obchodním rejstříku vedená u Městského soudu v Praze
pod sp. zn. C 135484,
zastoupená: Jiří Doležal, jednatelem,

jako budoucí oprávněná osoba na straně druhé
(dále i jen „budoucí oprávněná osoba“)

uzavírají dnešního dne, měsíce a roku, na základě úplného konsensu o všech níže uvedených skutečnostech, v souladu s ustanovením § 1785 a násl. Občanského zákoníku (zákona č. 89/2012 Sb., ve znění pozdějších předpisů), tuto

**smlouvu o uzavření budoucí smlouvy o zřízení
služebnosti :**

Čl. I.

Hlavní město Praha je na základě ust. § 1 zákona ČNR č. 172/1991 Sb., o přechodu některých věcí z majetku České republiky do vlastnictví obcí, ve znění pozdějších předpisů, vlastníkem pozemků parc. č. 827/287, 827/282, 585/88, 585/243, 585/326, 585/324, 585/271, 585/273, 585/275, 585/277, 585/279, 585/281, 585/75, 585/60, 827/296, 585/91, 585/220, 585/221, 585/223, 585/225, 585/227, 585/229, 585/231, 585/233, 585/235, 585/283, 585/285, 585/287, 585/289, 585/291, 585/293, 585/295, 585/297, 585/299, 585/301, 585/303, 585/305, 585/307, 585/309, 585/311, 585/310, 585/320, 585/321, 585/72, 585/80, 585/81, 585/384, 585/386, 585/388, 585/330, 585/335, 585/237, 585/239, 585/241, 585/312, 585/84, 585/405, 585/402, 585/400, 585/398, 585/396, 585/394, 585/390, 585/392, 585/374, 585/375, 585/376, 585/377, 585/371, 585/367, 585/364, 585/359, 585/355, 585/351, 585/345, 590/36, 590/33, 590/35, 590/18, 590/21, 590/16, 585/313, vše na k. ú. Bohnice, obec Praha na LV 541, zapsaných u Katastrálního úřadu pro hlavní město Prahu se sídlem v Praze (dále jen „předmětné pozemky“).

Městská část Praha 8 má na základě zákona č. 131/2000 Sb., o hlavním městě Praze, ve znění pozdějších předpisů, a vyhlášky Hlavního města Prahy č. 55/2000 Sb. HMP, kterou se vydává Statut hlavního města Prahy, ve znění pozdějších předpisů, svěřeny do správy výše specifikované pozemky a vykonává k těmto nemovitostem práva a povinnosti vlastníka.

Budoucí oprávněná osoba na předmětných pozemcích vybuduje stavbu označenou „**Optická síť CZNET, Bohnice etapa 1**“ (dále i jen „předmětná stavba“), a to v rozsahu a způsobem vyznačeným v situačním nákresu, který je nedílnou součástí této smlouvy.

Čl. II.

Budoucí oprávněná osoba se zavazuje ve lhůtě 6 měsíců ode dne dokončení předmětné stavby vyzvat budoucího vlastníka pozemků k uzavření smlouvy o zřízení služebnosti inženýrské sítě.

Spolu s touto výzvou je budoucí oprávněná osoba povinná předložit

- a) návrh smlouvy o zřízení služebnosti ve znění uvedeném v Čl. III této smlouvy o uzavření budoucí smlouvy, do něhož bude doplněna konkrétní částka sjednané úhrady za zřízení služebnosti, a to ve výši hodnoty služebnosti stanovené znaleckým posudkem, navýšené o platnou sazbu daně z přidané hodnoty, a dále specifikace příslušného znaleckého posudku a geometrického plánu zobrazujícího rozsah služebnosti
- b) geometrický plán, v němž bude vyznačen rozsah věcného břemena, ve čtyřech vyhotoveních.
- c) znalecký posudek, jímž je stanovena hodnota příslušné služebnosti.

Vyhotovení geometrického plánu pro vyznačení služebnosti a znaleckého posudku na určení hodnoty služebnosti zajistí na své náklady budoucí oprávněná osoba.

Budoucí oprávněná osoba se zavazuje uzavřít před zahájením předmětné stavby s budoucím vlastníkem pozemků nájemní smlouvu, na základě které si na dobu provádění stavby pronajme části předmětných pozemků, které bude při realizaci stavby užívat, a to za nájemné ve výši 10,- Kč/1 m² užívané plochy pozemků za každý den trvání nájmu.

V případě, že budoucí oprávněná osoba tuto nájemní smlouvu neuzavře, má budoucí vlastník pozemků právo odstoupit od této smlouvy o uzavření budoucí smlouvy o zřízení služebnosti.

Budoucí vlastník pozemků se zavazuje uzavřít předloženou smlouvu o zřízení služebnosti inženýrské sítě do 30 kalendářních dnů od doručení výzvy k jejímu uzavření, pokud budou ze strany budoucí oprávněné osoby splněny všechny výše uvedené podmínky, tzn. bude před zahájením předmětné stavby uzavřena příslušná nájemní smlouva a nájemné sjednané na základě této smlouvy bude uhrazeno v plné výši v termínu splatnosti, a dále pokud bude spolu s výzvou k uzavření smlouvy o zřízení služebnosti inženýrské sítě předložen ze strany budoucí oprávněné osoby příslušný geometrický plán a znalecký posudek.

Čl. III

SMLOUVA O ZŘÍZENÍ VĚCNÉHO BŘEMENE SLUŽEBNOSTI evid. č. Sml

Smluvní strany:

Městská část Praha 8

se sídlem orgánů: Zenklova 1/35, 180 48 Praha 8 – Libeň,
IČ: 000 63 797,
DIČ: CZ00063797,
bankovní spojení: Česká spořitelna, a. s.,
Pobočka v Praze 8, Na Hrázi 1, 180 00 Praha 8 – Libeň,
číslo účtu: XXXXXXXXXX
zastoupená: Starostou Městské části Praha 8
p. Ondřejem Grosem,

*jako vlastník pozemků na straně jedné
(dále i jen „vlastník pozemků“)*

a

Cznet s.r.o.,

se sídlem: Praha - Libeň, Pod Vodárenskou věží 2/271, PSČ 18200
IČ: 28252420
bankovní spojení: Raiffeisen banka a.s.
číslo účtu: XXXXXXXXXX
zapsaná 1. března 2008 v obchodním rejstříku vedená u Městského soudu v Praze
pod sp. zn. C 135484,
zastoupená: Jiří Doležal, jednatelem,

*jako oprávněná osoba na straně druhé
(dále i jen „oprávněná osoba“)*

uzavírají ve smyslu smlouvy o uzavření budoucí smlouvy o zřízení věcného břemene služebnosti ev. č. MČ Praha 8 Sml , dnešního dne, měsíce a roku, na základě úplného konsensu o všech níže uvedených skutečnostech, v souladu s ustanovením § 1257 a násl. Občanského zákoníku (zákona č. 89/2012 Sb., v aktuálním znění a v souladu s ustanovením § 104 zákona č. 127/2005Sb., o elektronických komunikacích, v platném znění), tuto

smlouvu o zřízení věcného břemene služebnosti

:

Čl. I.

Hlavní město Praha je na základě ust. § 1 zákona ČNR č. 172/1991 Sb., o přechodu některých věcí z majetku České republiky do vlastnictví obcí, ve znění pozdějších předpisů, vlastníkem pozemků parc. č. 827/287, 827/282, 585/88, 585/243, 585/326, 585/324, 585/271, 585/273, 585/275, 585/277, 585/279, 585/281, 585/75, 585/60, 827/296, 585/91, 585/220, 585/221, 585/223, 585/225, 585/227, 585/229, 585/231, 585/233, 585/235, 585/283, 585/285, 585/287, 585/289, 585/291, 585/293, 585/295, 585/297, 585/299, 585/301, 585/303, 585/305, 585/307, 585/309, 585/311, 585/310, 585/75, 585/320, 585/321, 585/72, 585/80, 585/81, 585/384, 585/386, 585/388, 585/330, 585/335, 585/237, 585/239, 585/241, 585/312, 585/84, 585/405, 585/402, 585/400, 585/398, 585/396, 585/394, 585/390, 585/392, 585/374, 585/375, 585/376, 585/377, 585/371, 585/367, 585/364, 585/359, 585/355, 585/351, 585/345, 590/36, 590/33, 590/35, 590/18, 590/21, 590/16, 585/313, vše na k. ú. Bohnice, obec Praha na LV 541, zapsaných u Katastrálního úřadu pro hlavní město Prahu se sídlem v Praze (dále jen „předmětné pozemky“).

Městská část Praha 8 má na základě zákona č. 131/2000 Sb., o hlavním městě Praze, ve znění pozdějších předpisů, a vyhlášky Hlavního města Prahy č. 55/2000 Sb. HMP, kterou se vydává Statut hlavního města Prahy, ve znění pozdějších předpisů, svěřeny do správy výše specifikované pozemky a vykonává k těmto nemovitostem práva a povinnosti vlastníka.

Čl. II.

Oprávněné osobě náleží oprávnění zřizovat a provozovat nadzemní a podzemní vedení veřejné komunikační sítě podle příslušných ustanovení zákona č. 127/2005 Sb., o elektronických komunikacích, ve znění pozdějších předpisů. K zajištění této činnosti vybudovala oprávněná osoba na předmětných pozemcích podzemní kabelové vedení veřejné komunikační sítě pod označením „Optická síť CZNET, Bohnice etapa 1 – Praha 8“ (dále jen „předmětná stavba“).

Čl. III.

Vlastník pozemků zřizuje ve prospěch oprávněné osoby věcné břemeno ve smyslu § 104 zákona č. 127/2005 Sb., o elektronických komunikacích, ve znění pozdějších předpisů zakládající právo vlastním nákladem a vhodným i bezpečným způsobem zřídit, provozovat, udržovat, opravovat a modernizovat na služebných pozemcích specifikovaných v Čl. I. této smlouvy předmětnou stavbu, v rozsahu vyznačeném Geometrickým plánem č. vyhotoveným, který je nedílnou součástí této smlouvy, včetně práva vstupu a vjezdu na tyto pozemky za účelem provádění údržby, oprav, rekonstrukcí a modernizace předmětné stavby.

Oprávněná osoba právo odpovídající věcnému břemenu přijímá a vlastník nemovitostí specifikovaných v Čl. I. této smlouvy je povinen toto právo strpět.

Oprávněná osoba se v této souvislosti zavazuje dodržovat při výkonu práva věcného břemena všechny bezpečnostní, požární, hygienické a další zvláštní právní předpisy a české a evropské technické normy.

Věcné břemeno, zřízené touto smlouvou, se sjednává jako časově neomezené a zaniká v případech, stanovených zákonem.

Čl. IV.

Věcné břemeno dle Čl. III této smlouvy se zřizuje za úhradu v celkové výši - Kč (slovy: korun českých), která bude navýšena o platnou sazbu daně z přidané hodnoty ve výši

Tato úhrada byla sjednána ve výši hodnoty věcného břemena, určené znaleckým posudkem vyhotoveným znalcem dne a vedeným ve znaleckém deníku pod poř. číslem (dále i jen „znalecký posudek“), navýšené o platnou sazbu daně z přidané hodnoty v zákonné výši.

Oprávněná osoba zaplatí shora stanovenou náhradu za zřízení věcného břemene vlastníkovu pozemků do 60 dnu ode dne doručení daňového dokladu na bankovní účet uvedený v záhlaví této smlouvy, který vystaví vlastník pozemků do 15 dnů ode dne data uskutečnění zdanitelného plnění (DUZP). DUZP je den doručení vyrozumění o povolení vkladu. Daňový doklad bude mít náležitosti dle § 28 a § 29 zákona o DPH a bude doručen na doručovací adresu oprávněné osoby uvedenou v záhlaví této smlouvy a bude obsahovat evidenční číslo této smlouvy.

Čl. V.

Náklady spojené s provozem, údržbou, opravami a rekonstrukcemi předmětné stavby hradí oprávněná osoba.

Případnou škodu, která by vznikla vlastníkovu pozemků v souvislosti s umístěním a provozováním předmětné stavby na pozemcích uvedených v Čl. I., je povinna oprávněná

osoba nahradit vlastníkovi pozemků na základě jejího písemného požadavku neprodleně po prokázání škody.

Případné plánované opravy či rekonstrukce předmětné stavby a potřebu vstupu či vjezdu na předmětné pozemky za účelem zajištění jejího provozu či údržby je oprávněná osoba povinna předem písemně ohlásit vlastníkovi pozemků. Bez tohoto předchozího ohlášení je oprávněná osoba oprávněna vstupovat na tyto pozemky pouze za účelem odstranění havárií, hrozí-li nebezpečí z prodlení; v tomto případě je oprávněná osoba povinna písemně oznámit tuto skutečnost vlastníkovi pozemků ve lhůtě následujících tří pracovních dnů.

Čl. VI.

Právo odpovídající věcnému břemenu zřizované touto smlouvou vznikne vkladem do katastru nemovitostí s právními účinky ke dni podání návrhu na vklad. Návrh na vklad práva odpovídajícího věcnému břemenu na základě této smlouvy do katastru nemovitostí podá vlastník pozemků ve lhůtě 30 kalendářních dnů ode dne, kdy od Odboru hospodaření s majetkem Magistrátu hlavního města Prahy obdrží potvrzení jeho správnosti ve smyslu ustanovení § 21 vyhlášky Hlavního města Prahy č. 55/2000 Sb. HMP, kterou se vydává Statut hlavního města Prahy, ve znění pozdějších předpisů. Správní poplatek za návrh na zahájení řízení o povolení vkladu práva do katastru nemovitostí uhradí oprávněná osoba. Kolek v hodnotě 2.000,-- Kč předá oprávněná osoba vlastníkovi pozemků současně s uzavřením této smlouvy.

Čl. VII.

Správní poplatek za návrh na vklad podle této smlouvy do katastru nemovitostí, náklady na vyhotovení geometrického plánu specifikovaného v Čl. III této smlouvy a znaleckého posudku hradí oprávněná osoba.

Vlastník pozemků se zavazuje předložit Odboru hospodaření s majetkem Magistrátu hlavního města Prahy návrh na vklad práva odpovídajícího věcnému břemenu podle této smlouvy k potvrzení jeho správnosti ve lhůtě 30 kalendářních dnů od uzavření této smlouvy.

Dojde-li ke změně vlastnictví předmětných pozemků, bude tato skutečnost písemně oznámena druhé smluvní straně.

Čl. VIII.

Tato smlouva se vyhotovuje ve čtyřech originálních stejnopisech. Jedno vyhotovení, které je opatřeno ověřenými podpisy, jsou určena pro účely řízení o povolení vkladu do katastru nemovitostí, dva stejnopisy obdrží vlastník pozemků a jeden stejnopis obdrží oprávněná osoba.

Tato smlouva nabývá platnosti a účinnosti dnem podpisu oběma smluvními stranami.

Obě smluvní strany prohlašují, že si tuto smlouvu před jejím podpisem přečetly, že byla uzavřena podle jejich pravé a svobodné vůle, nikoli v tísní nebo za jednostranně nevýhodných podmínek, což stvrzují svými právoplatnými podpisy.

V Praze dne

V Praze dne

Za vlastníka pozemku

Za oprávněnou osobu

Přílohy: Geometrický plán č.

Čl. IV.

Smluvní strany se dále dohodly, že od této smlouvy může kterákoli z nich odstoupit v následujících případech:

- a) nedojde-li předmětnou stavbou k dotčení nebo omezení nemovitostí uvedené v Čl. I. této smlouvy
- b) nebude-li předmětná stavba realizována ve lhůtě 3 let ode dne podpisu této smlouvy

Odstoupením se smlouva ruší od samého počátku, přičemž odstoupení je účinné okamžikem doručení písemného oznámení o odstoupení od smlouvy druhé smluvní straně.

Čl. V.

Tato smlouva se vyhotovuje v počtu čtyř originálních stejnopisů. Dvě vyhotovení obdrží budoucí vlastník pozemků a dvě vyhotovení obdrží budoucí oprávněná osoba.

Tato smlouva nabývá platnosti a účinnosti dnem podpisu oběma smluvními stranami.

Obě smluvní strany prohlašují, že si tuto smlouvu před jejím podpisem přečetly, že byla uzavřena podle jejich pravé a svobodné vůle, nikoli v tísní nebo za jednostranně nevýhodných podmínek, což stvrzují svými právoplatnými podpisy.

Budoucí vlastník pozemků bere na vědomí a souhlasí s tím, že tato smlouva může být budoucí oprávněnou osobou poskytnuta auditorům, účetním, daňovým, právním a jiným poradcům za účelem financování (včetně emise dluhopisů) budoucí oprávněné osoby a osob s ní propojených, pokud jsou při své činnosti vázány zákonnou či smluvní povinností mlčenlivosti.


Přílohy: 1. situační nákres 1- 6

V Praze dne 29.5.2020



V Praze dne 21.5.2020

Ondřej Gros
starosta Městské části

Jiří Doležal
jednatel Cznet

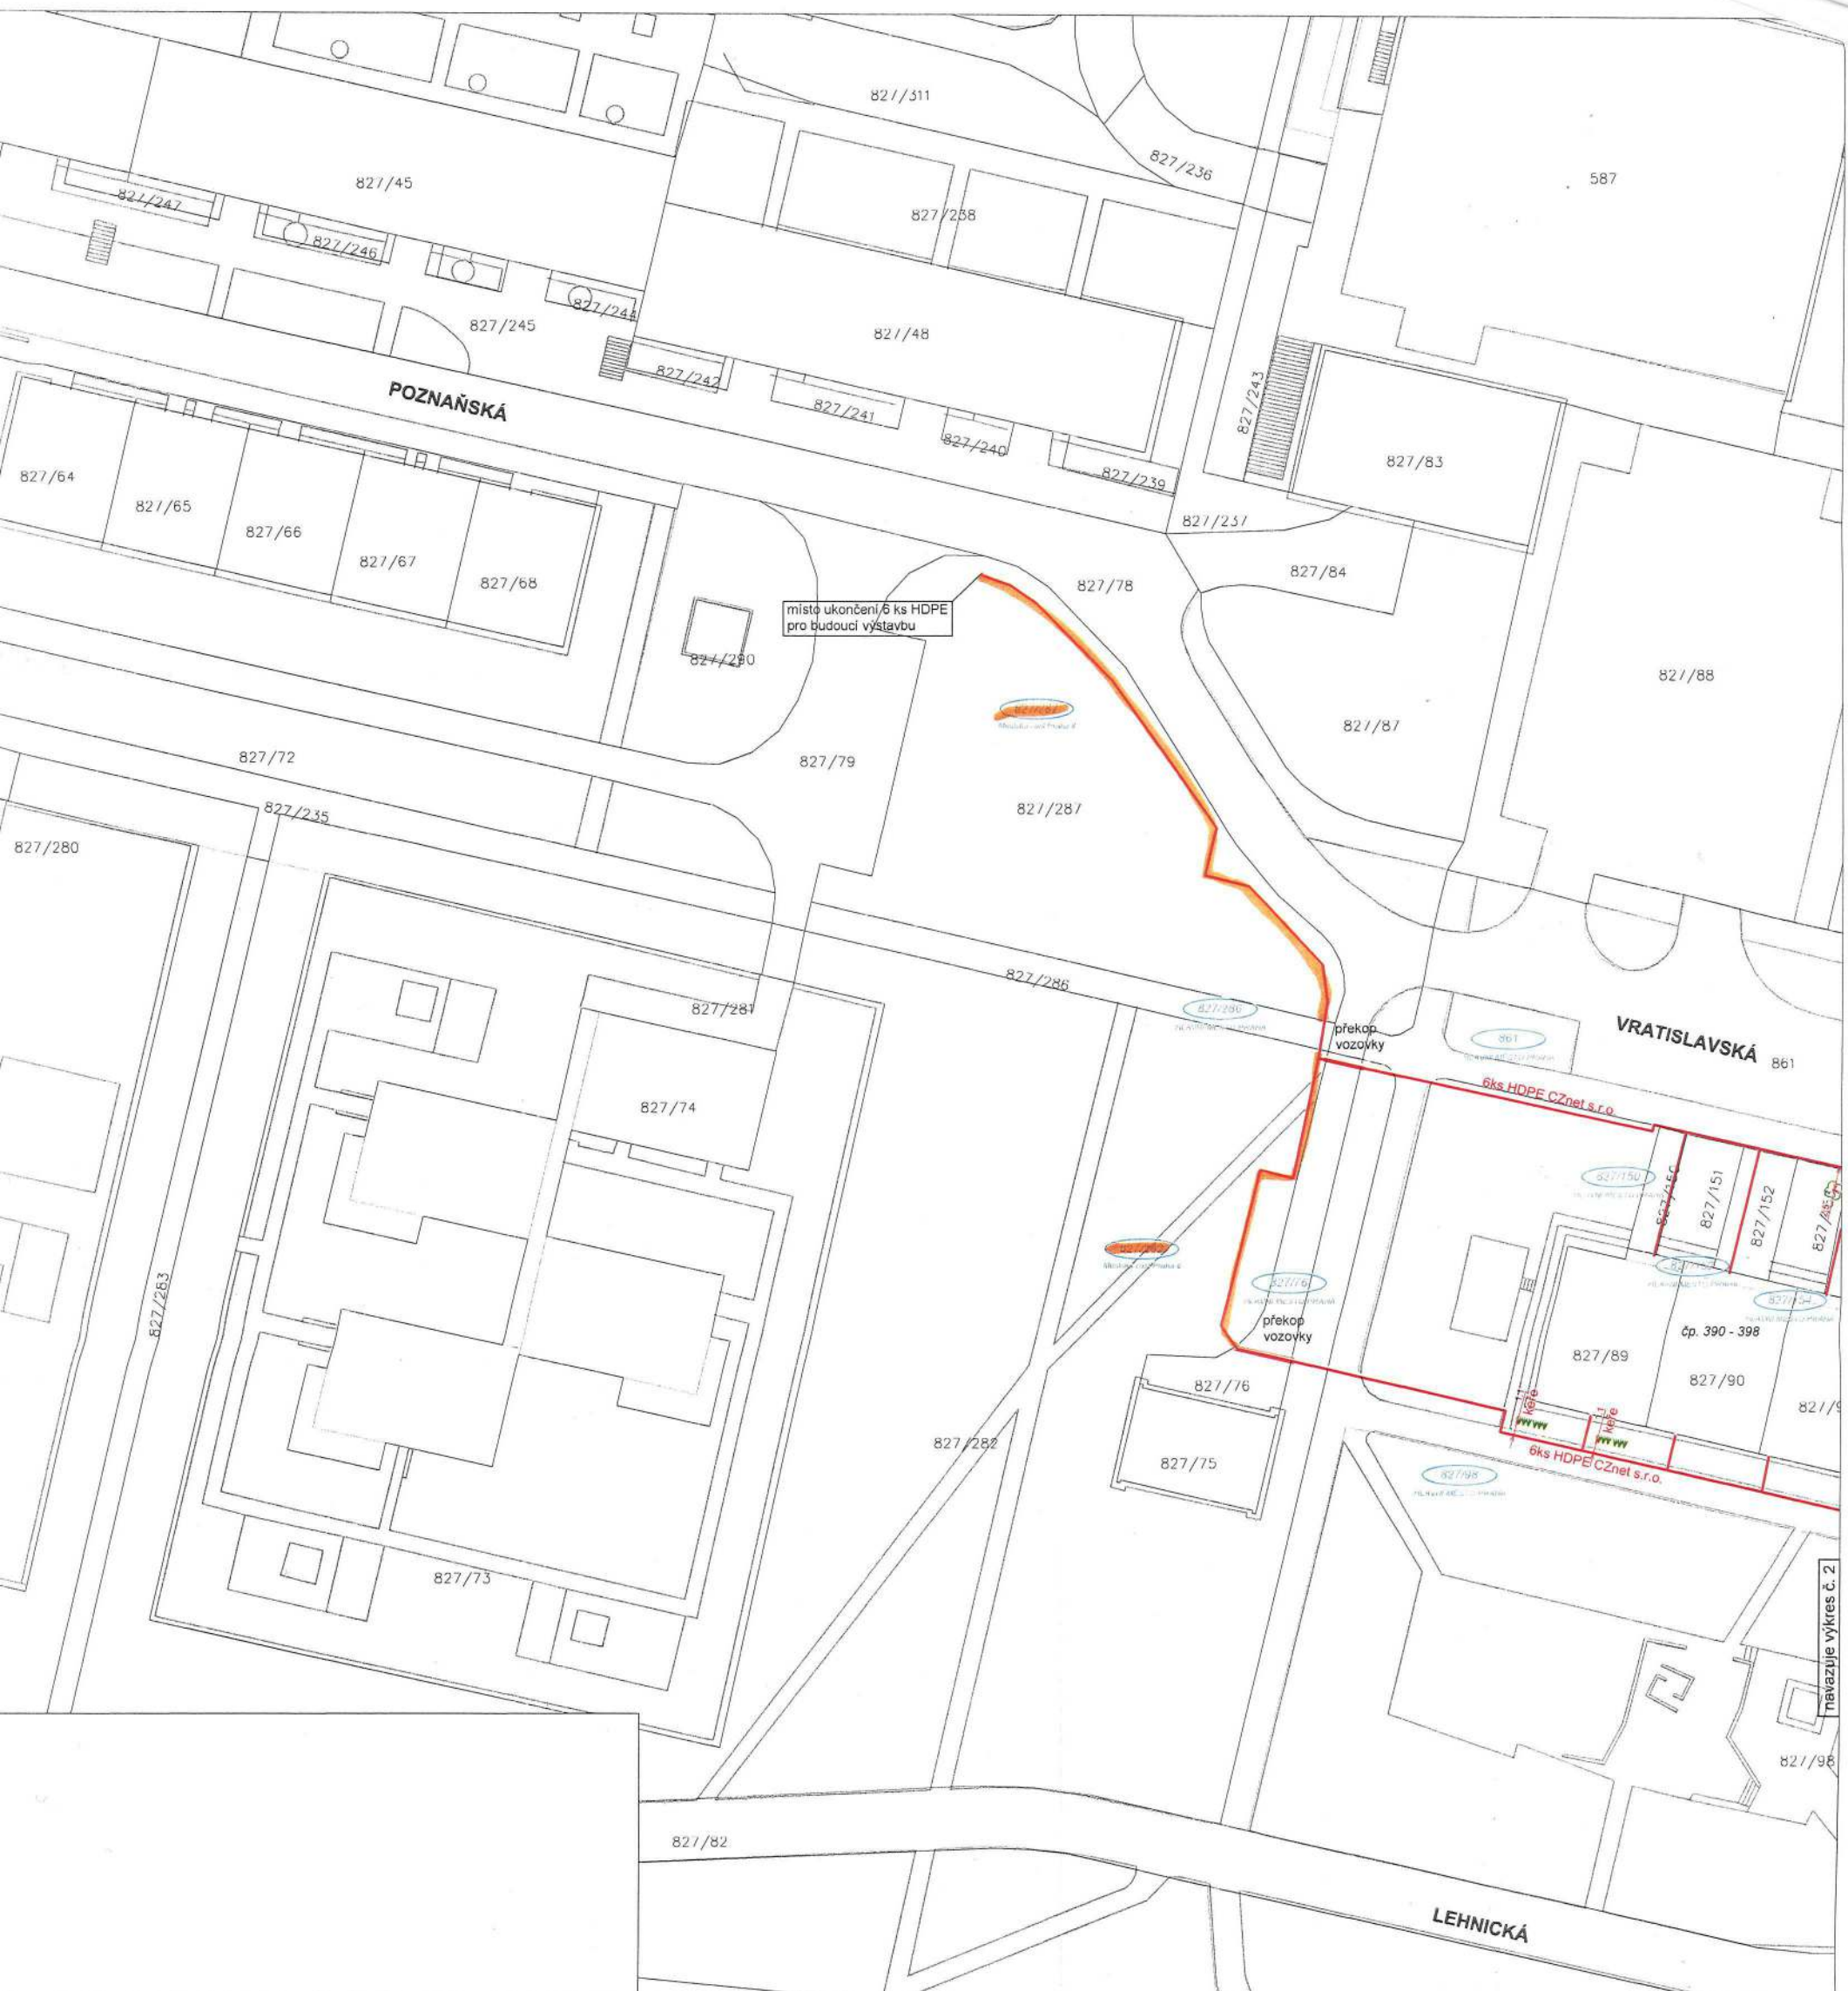

- LEGENDA:**
- úložná trasa - C2net s.r.o. - stávající C2net s.r.o. -
 - úložná trasa - Veolia - PVK, a.s. -
 - úložná trasa - kabelovod CETIN a.s. -
 - úložná trasa - Praž. plyn. distribuce, a.s. -
 - úložná trasa - PRE distribuce, a.s. - NN VN / VVN OPTO SDK
 - úložná trasa - Praž. Teplárenská -
 - úložná trasa - Veřejné osvětlení -
 - úložná trasa - Ministerstvo vnitra ČR -
 - úložná trasa - Dopravní podnik hl.m. Prahy -
 - úložná trasa - Cabel Media, s.r.o. -
 - úložná trasa - UPC ČR, a.s. -
 - úložná trasa - Sitel, s.r.o. -
 - úložná trasa - SUPTel a.s. -
 - úložná trasa - České Radiokomunikace, a.s. -
 - úložná trasa - Telco Pro Services, a.s. -
 - úložná trasa - T-Mobile Czech Republic, a.s. -
 - úložná trasa - NETPROSYS, s.r.o. -
 - úložná trasa - CentroNet, a.s. -
 - úložná trasa - Vodafone CR, a.s. -
 - úložná trasa - Telia Sonera Int. Car., a.s. -
 - úložná trasa - CD Telematika, a.s. -
 - úložná trasa - GasNet, s.r.o. -
 - úložná trasa - TSK řídicí systémy -
 - úložná trasa - OPTILINE -
 - úložná trasa - NET4GAS -
 - úložná trasa - teplovod. geoportál -

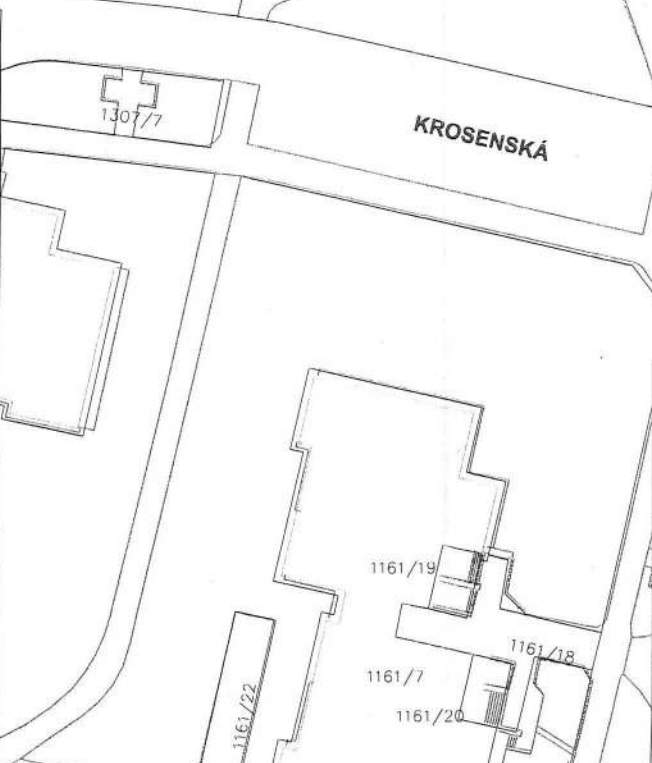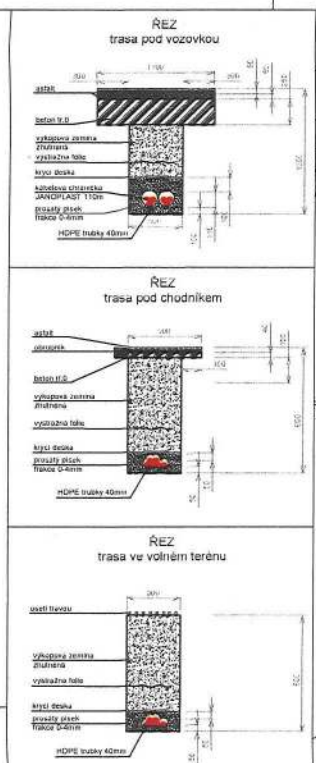

Autorizováno:
 Martin Marek
 ČKAIT 0009957

Razítko zpracovatele:

INVESTOR C2net s.r.o. Pod Vedárenskou věží 2/271 IČ: 26252420, DIČ: CZ26252420 registrovaná u Městského soudu v Praze - Oddíl C, vložka 1354847	PROJEKTANT PROJEKTING Konečnova 2660/141, Praha 3 - 130 06 IČ: 24787066, DIČ: CZ24787066, E-mail: info@projektimg.cz registrovaná u Městského soudu v Praze - Oddíl C, vložka 167693
SCHVÁLIL Daniel Pašek	FORMÁT A2
ZPRACOVALA Jaromír Drápal	MÉRITKO 1:500
ZAKÁZKOVÉ ČÍSLO 2126/2019	STUPEŇ pro územní řízení
ZAK. Č. OBJEDNATELE	DATUM listopad 2019
NÁZEV AKCE	MÍSTO STAVBY Praha 8 - k.ú. Bohnice
Optická síť C2net, Bohnice etapa 1 - Praha 8	
NÁZEV VÝKRESU	PARE
Situace úložné trasy - 1. část	VÝKRES ČÍSLO 1





istická optická síť 6 ks HDPE o budoucí výstavbu


RATISLAVSKÁ

ŠTĚTINSKÁ

KROSENSKÁ

navazuje výkres č. 3

- NDA:**
- tráns -
 - o. -
 - znet s.r.o. -
 - ia - PVK, a.s. -
 - elovod CETIN a.s. -
 - plyn. distribuce, a.s. -
 - distribuce, a.s. - NN
 - VI/VVV
 - OPTO
 - SDK
 - Teplárenská -
 - né osvětlení -
 - erstvo vnitra ČR -
 - vní podnik hl.m. Prahy -
 - Media, s.r.o. -
 - ČR a.s. -
 - r.o. -
 - el a.s. -
 - Radiokomunikace, a.s. -
 - Pro Services, a.s. -
 - ile Czech Republic, a.s. -
 - ROSYS, s.r.o. -
 - Net, a.s. -
 - me CR, a.s. -
 - ionera Int. Car., a.s. -
 - ematika, a.s. -
 - t, s.r.o. -
 - íci systémy -
 - NE -
 - IAS -
 - d geoportál -

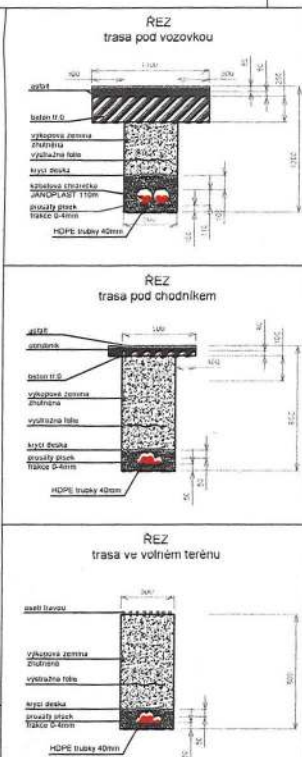


Razítko zpracovatele:

Autorizováno: Martin Marek CKAIT 0009957

INVESTOR: Cznet s.r.o. Pod Vodárenskou věží 2/271 IČ: 28252420, DIČ: CZ28252420 registrovaná u Městského soudu v Praze - Oddíl C, vložka 1304847		PROJEKTANT: PROJEKTING Projekting, s.r.o. Koněvova 2850/141, Praha 3 - 130 00 IČ: 24797066, DIČ: CZ24797066, E-mail: info@projekting.cz registrovaná u Městského soudu v Praze - Oddíl C, vložka 167893	
SCHVÁLIL	Daniel Pašek	FORMAT	A2
ZPRACOVALA	Jaromír Drápal	MĚŘITKO	1:500
ZAKÁZKOVÉ ČÍSLO	2126/2019	STUPEŇ	pro územní řízení
ZAK. Č. OBJEDNATELE	-	DATUM	listopad 2019
NÁZEV AKCE	Praha 8 - k.ú. Bohnice	MÍSTO STAVBY	PRAHA 8 - k.ú. Bohnice
Optická síť Cznet, Bohnice		PARE	
etapa 1 - Praha 8		VÝKRES ČÍSLO	
NÁZEV VÝKRESU		2	
Situace úložné trasy - 2. část			



GENDA:
 úložná trasa
 s.r.o. -
 síť CZnet s.r.o. -
 veolia - PVK, a.s. -
 kabelovod CETIN a.s. -
 plyn, distribuce, a.s. -
 RE distribuce, a.s. - NV
 VN/VVN
 OPTO
 SDK
 Teplárenská -
 rejné osvětlení -
 nisterstvo vnitra ČR -
 pravni podnik hl.m.Prahy -
 tel Media, s.r.o. -
 Č CR, a.s. -
 el, s.r.o. -
 IPTel a.s. -
 ské Radiokomunikace, a.s. -
 lo Pro Services, a.s. -
 obile Czech Republic, a.s. -
 TPROSYS, s.r.o. -
 ntroNet, a.s. -
 afofone CR, a.s. -
 ia Sonera Int. Car., a.s. -
 Telematika, a.s. -
 iNet, s.r.o. -
 řidici systémy -
 ILINE -
 4GAS -
 vod geoportal -

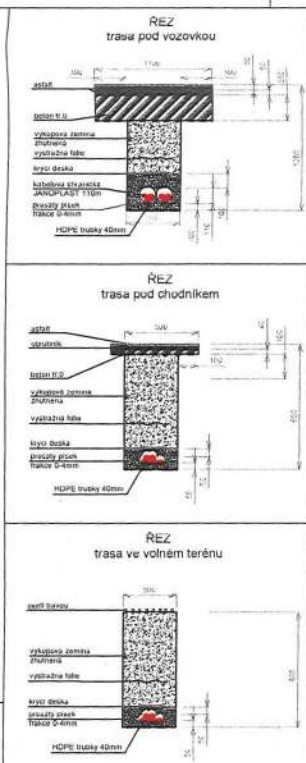

Autorizováno:
 Martin Marek
 ČKAIT 0009957


Razítko zpracovatele:

INVESTOR		PROJEKTANT	
Cznet s.r.o. Pod Vodárenskou věží 2371 IČ: 28252423, DIČ: CZ28252423 registrovaná u Městského soudu v Praze - Oddíl C, vložka 1354947		Projekting, s.r.o. Konevova 2669/141, Praha 3 - 130 06 IČ: 24797066, DIČ: CZ24797066, E-mail: info@projekting.cz registrovaná u Městského soudu v Praze - Oddíl C, vložka 157652	
SCHVÁLIL	Daniel Pašek	FORMÁT	A2
ZPRACOVALA	Jaromír Drápal	MĚŘÍTKO	1:500
ZAKÁZKOVÉ ČÍSLO	2126/2019	STUPEŇ	pro územní řízení
ZAK. C. OBJEDNATELE		DATUM	listopad 2019
NÁZEV AKCE		MÍSTO STAVBY	Praha 8 - k.ú. Bohnice
Optická síť Cznet, Bohnice etapa 1 - Praha 8		PARE	
NÁZEV VÝKRESU	Situace úložné trasy - 3. etapa	VÝKRES ČÍSLO	3



LEGENDA:


- nová úložná trasa CZnet s.r.o. - stáv. síť CZnet s.r.o. -
- síť Veolia - PVK, a.s. -
- síť a kabelovod CETIN a.s. -
- síť Praž. plyn. distribuce, a.s. -
- síť PRE distribuce, a.s. - NN VN / VVN OPTO SDK
- síť Praž. Teplárenská -
- síť Veřejné osvětlení -
- síť Ministerstvo vnitra ČR -
- síť Dopravní podnik hl.m.Prahy -
- síť Cabel Media, s.r.o. -
- síť UPC ČR, a.s. -
- síť Sitel, s.r.o. -
- síť SUPTel a.s. -
- síť České Radiokomunikace, a.s. -
- síť Telco Pro Services, a.s. -
- síť T-Mobile Czech Republic, a.s. -
- síť NETPROSYS, s.r.o. -
- síť CentroNet, a.s. -
- síť Vodafone CR, a.s. -
- síť Telia Sonera Int. Car., a.s. -
- síť ČD Telematika, a.s. -
- síť GasNet, s.r.o. -
- síť TSK řídicí systémy -
- síť OPTILINE -
- síť NET4GAS -
- síť teplovod geoportal -

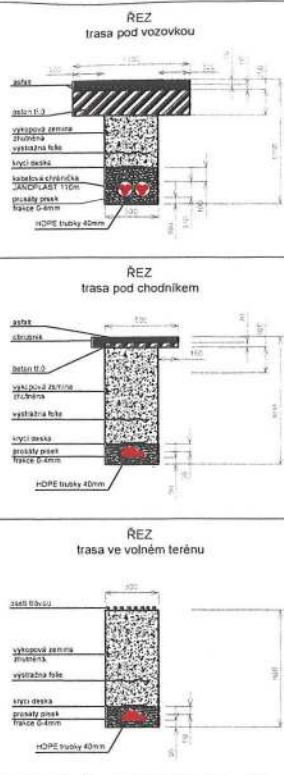

INVESTOR: CZnet s.r.o. Pod Voděňskou věží 2071 IČ: 28252420, DIČ: CZ28252420 registrovaná u Městského soudu v Praze - Oddíl C, vložka 1384847		PROJEKTANT: PROJEKTING Koněvova 2660141, Praha 3 - 130 00 IČ: 24707066, DIČ: CZ24707066, E-mail: info@projektimg.cz registrovaná u Městského soudu v Praze - Oddíl C, vložka 167653	
SCHVÁLIL	Daniel Pašek	FORMÁT	A2
ZPRACOVALA	Jaromír Drápal	MĚŘÍTKO	1:500
ZAKÁZKOVÉ ČÍSLO	2126/2019	STUPEŇ	pro územní řízení
ZAK. Č. OBJEDNATELE	-	DATUM	listopad 2019
NÁZEV AKCE	MÍSTO STAVBY		Praha 8 - k.ú. Bohnice
		PARÉ	
NÁZEV VÝKRESU			VÝKRES ČÍSLO
Situace úložné trasy - 5. část			5

Razítko zpracovatele:

Autorizováno:
Martin Marek
ČKAIT 0009957

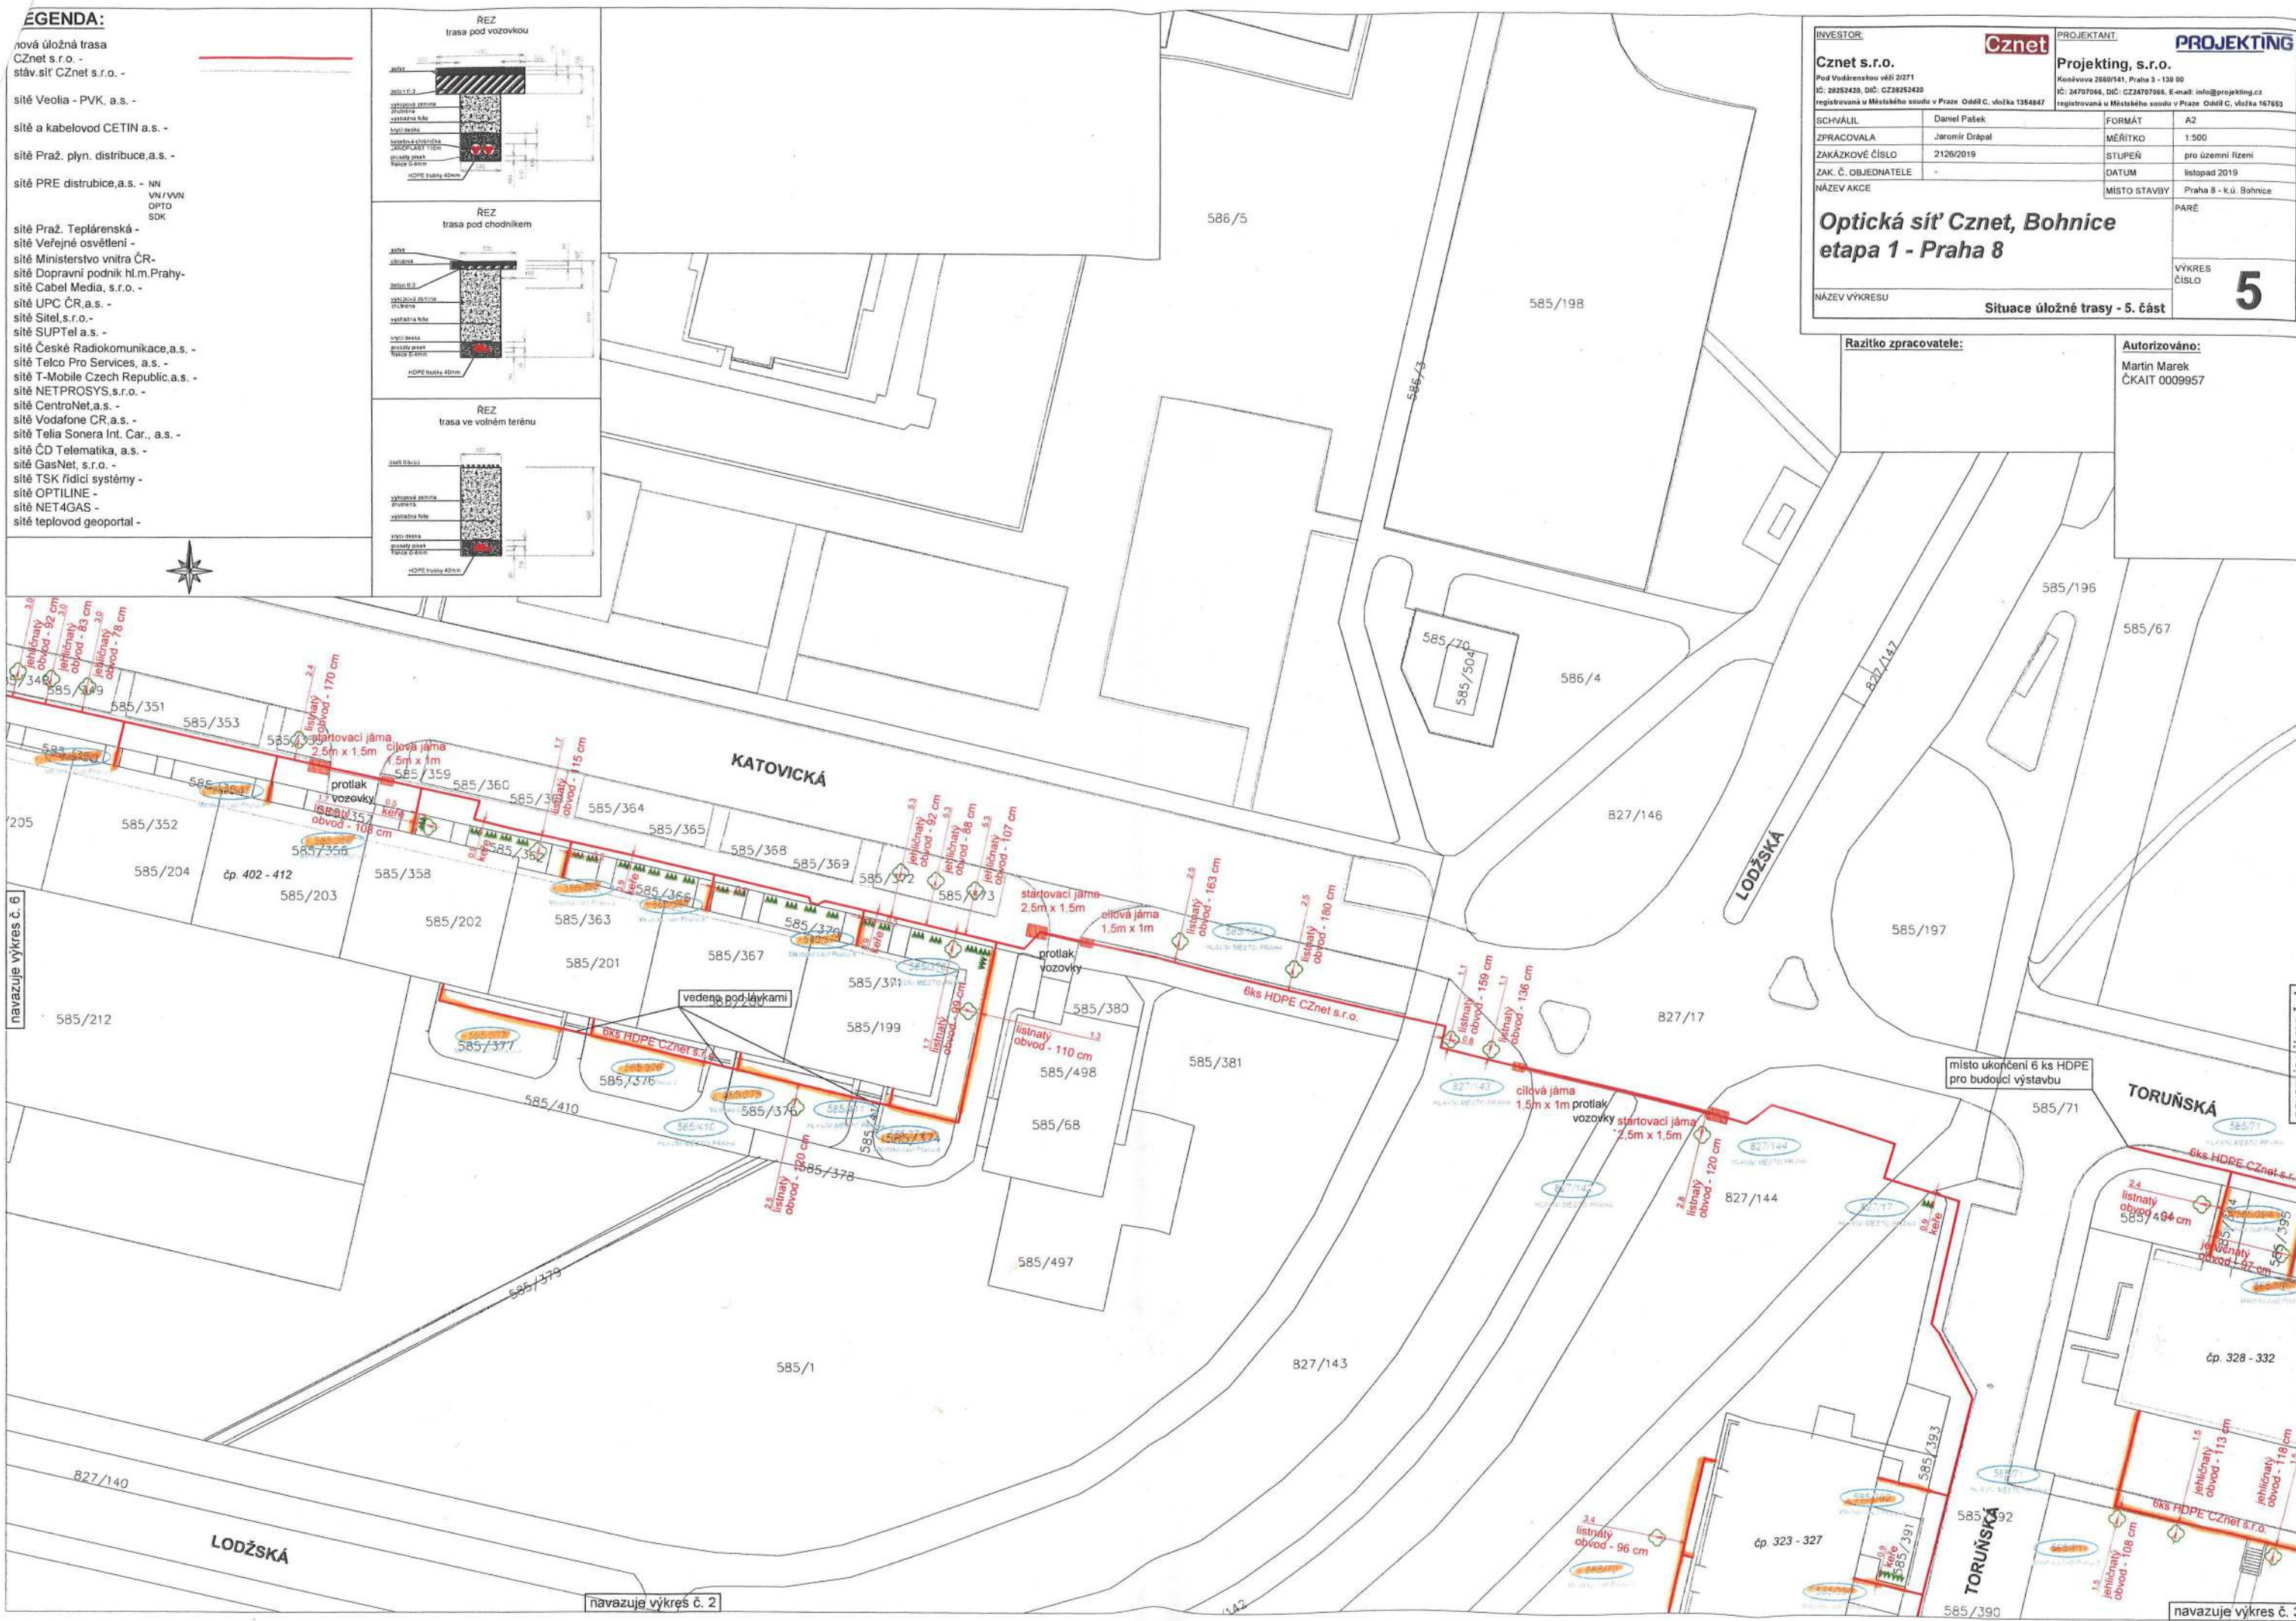

navazuje výkres č. 6


navazuje výkres č. 4

navazuje výkres č. 2

navazuje výkres č. 3


LEGENDA:

- nová úložná trasa
CZnet s.r.o. -
stáv.sít' CZnet s.r.o. -
- sítě Veolia - PVK, a.s. -
- sítě a kabelovod CETIN a.s. -
- sítě Praž. plyn. distribuce, a.s. -
- sítě PRE distribuce, a.s. - NN
VN / VVN
OPTO
SDK
- sítě Praž. Teplárenská -
sítě Verejné osvětlení -
sítě Ministerstvo vnitra ČR -
sítě Dopravní podnik hl.m.Prahy -
sítě Cabel Media, s.r.o. -
sítě UPC ČR, a.s. -
sítě Sitel, s.r.o. -
sítě SUPTel a.s. -
sítě České Radiokomunikace, a.s. -
sítě Telco Pro Services, a.s. -
sítě T-Mobile Czech Republic, a.s. -
sítě NETPROSYS, s.r.o. -
sítě CentroNet, a.s. -
sítě Vodafone CR, a.s. -
sítě Telia Sonera Int. Car., a.s. -
sítě ČD Telematika, a.s. -
sítě GasNet, s.r.o. -
sítě TSK řídicí systémy -
sítě OPTILINE -
sítě NET4GAS -
sítě teplovod geoportal -

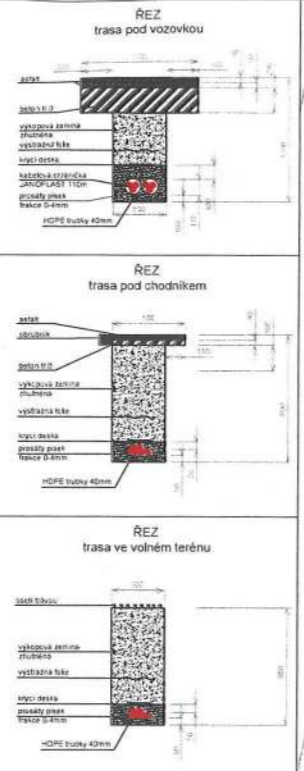

INVESTOR Cznet s.r.o. Pod Vodárenskou věží 2271 IČ: 28252420, DIČ: CZ28252420 registrovaná u Městského soudu v Praze - Oddíl C, vložka 1254847	PROJEKTANT PROJEKTING Konišova 2680/41, Praha 3 - 130 00 IČ: 24707066, DIČ: CZ24707066, E-mail: info@projektimg.cz registrovaná u Městského soudu v Praze - Oddíl C, vložka 167663
SCHVÁLIL Daniel Pašek	FORMÁT A2
ZPRACOVALA Jaromír Drápal	MĚŘÍTKO 1:500
ZAKÁZKOVÉ ČÍSLO 2126/2019	STUPEŇ pro územní řízení
ZAK. Č. OBJEDNATELE	DATUM listopad 2019
NÁZEV AKCE	MÍSTO STAVBY Praha 8 - k.ú. Bohnice
Optická síť Cznet, Bohnice etapa 1 - Praha 8	
NÁZEV VÝKRESU Situace úložné trasy - 6. část	PÁŘE VÝKRES ČÍSLO 6

Razítko zpracovatele:	Autorizováno: Martin Marek ČKAIT 0009957
-----------------------	--

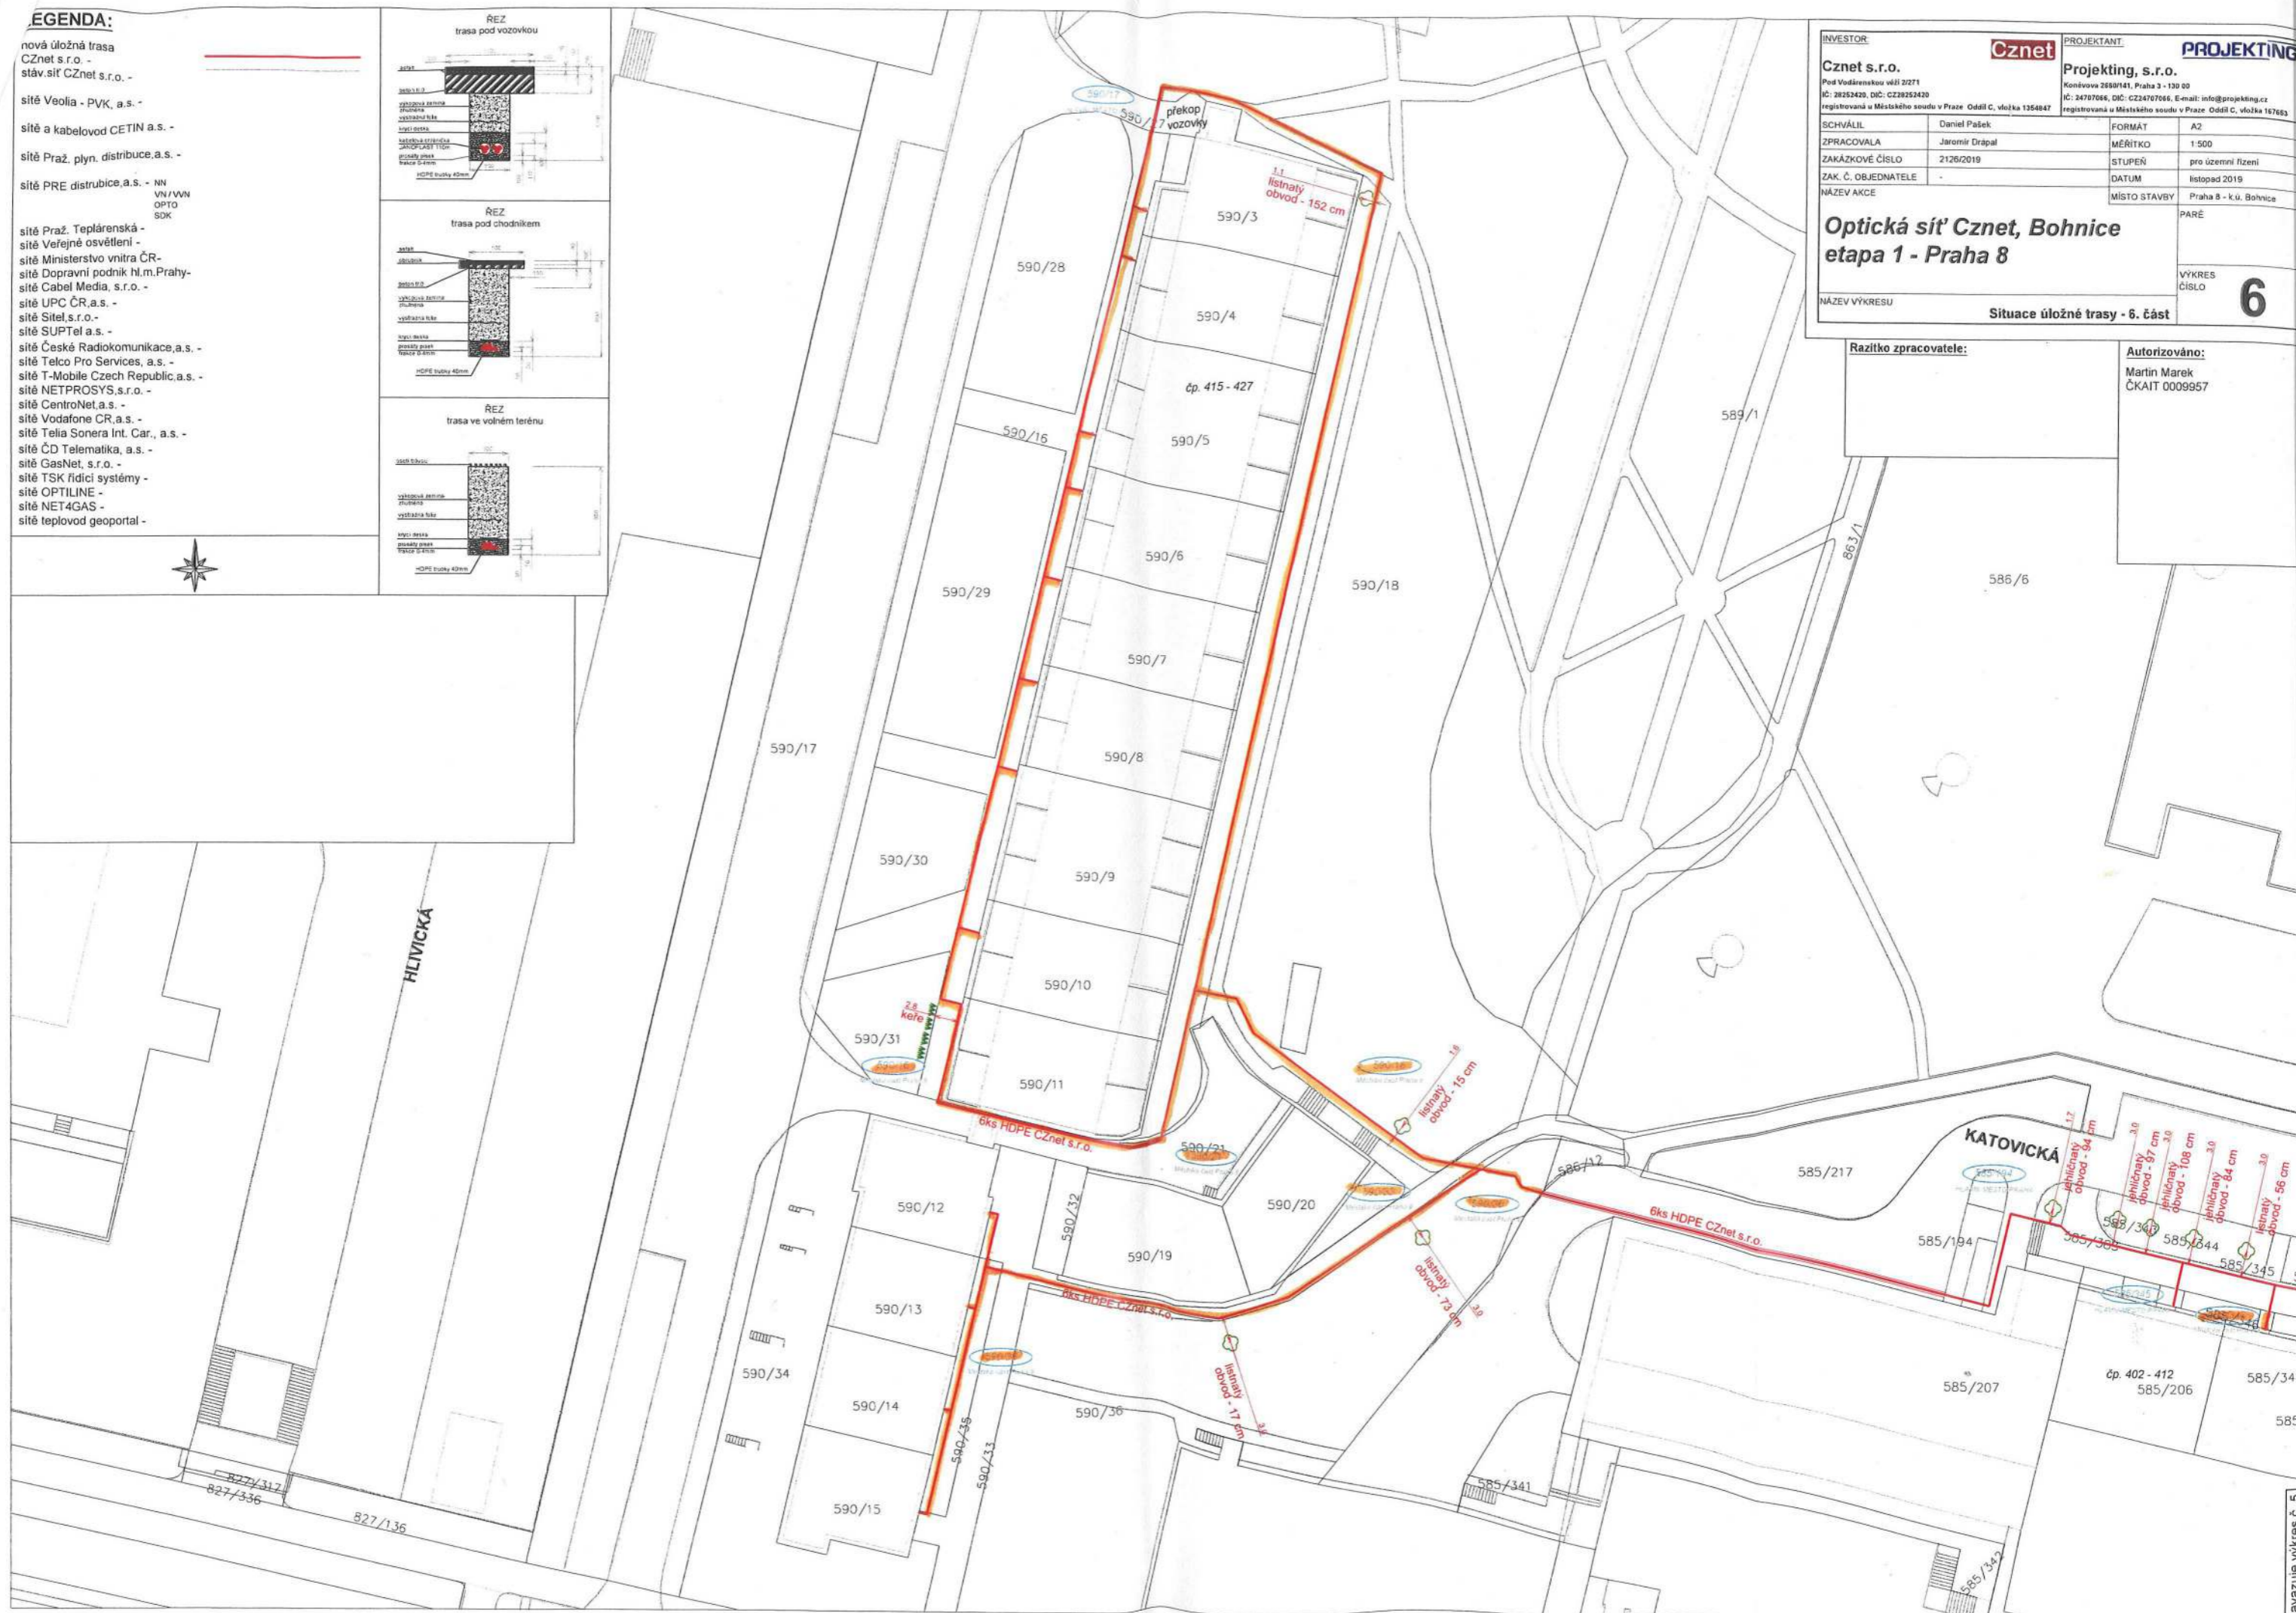

navazuje výkres č. 5