




1. MEZIPATRO

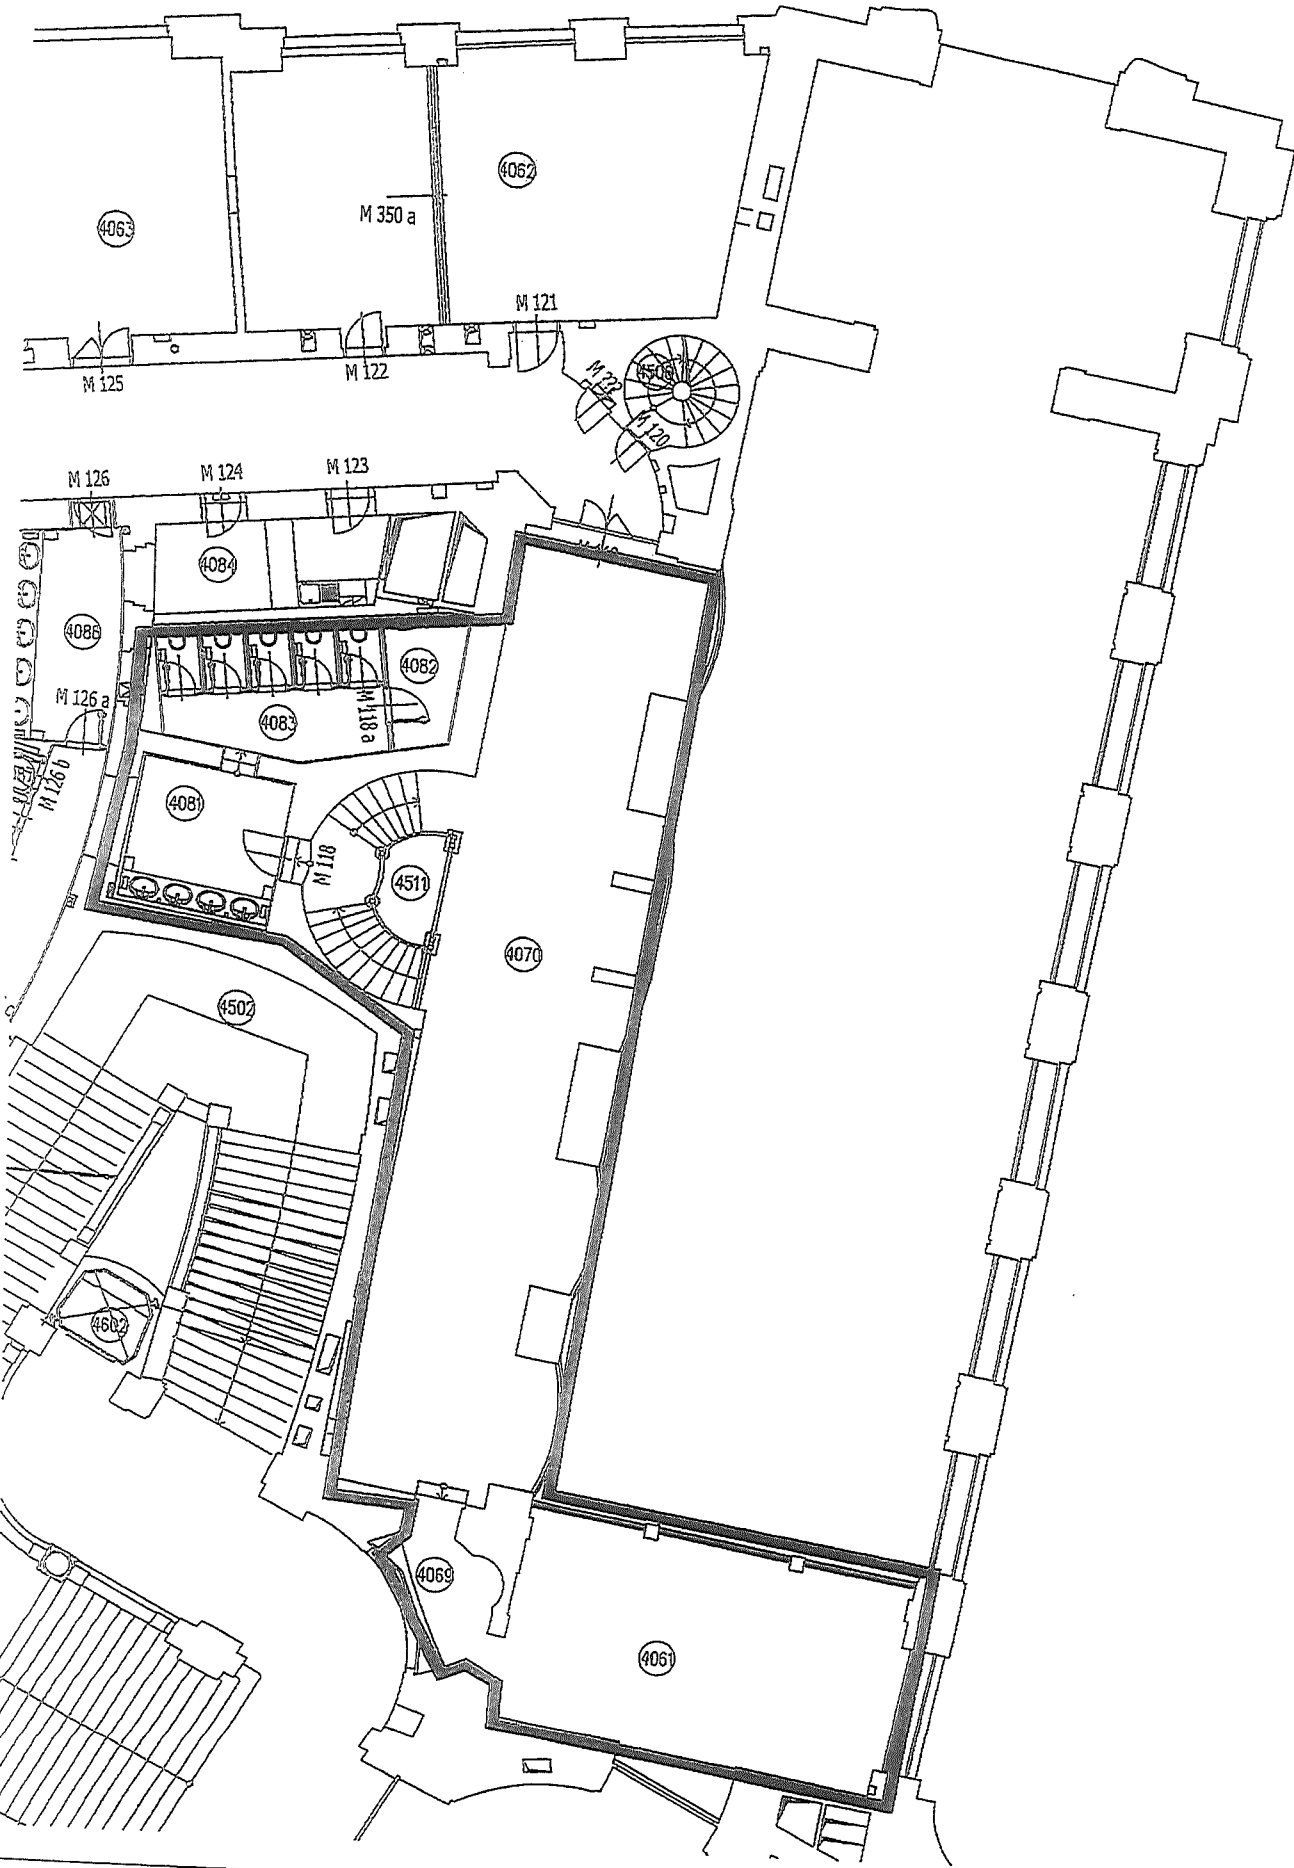


PŘÍZEMÍ

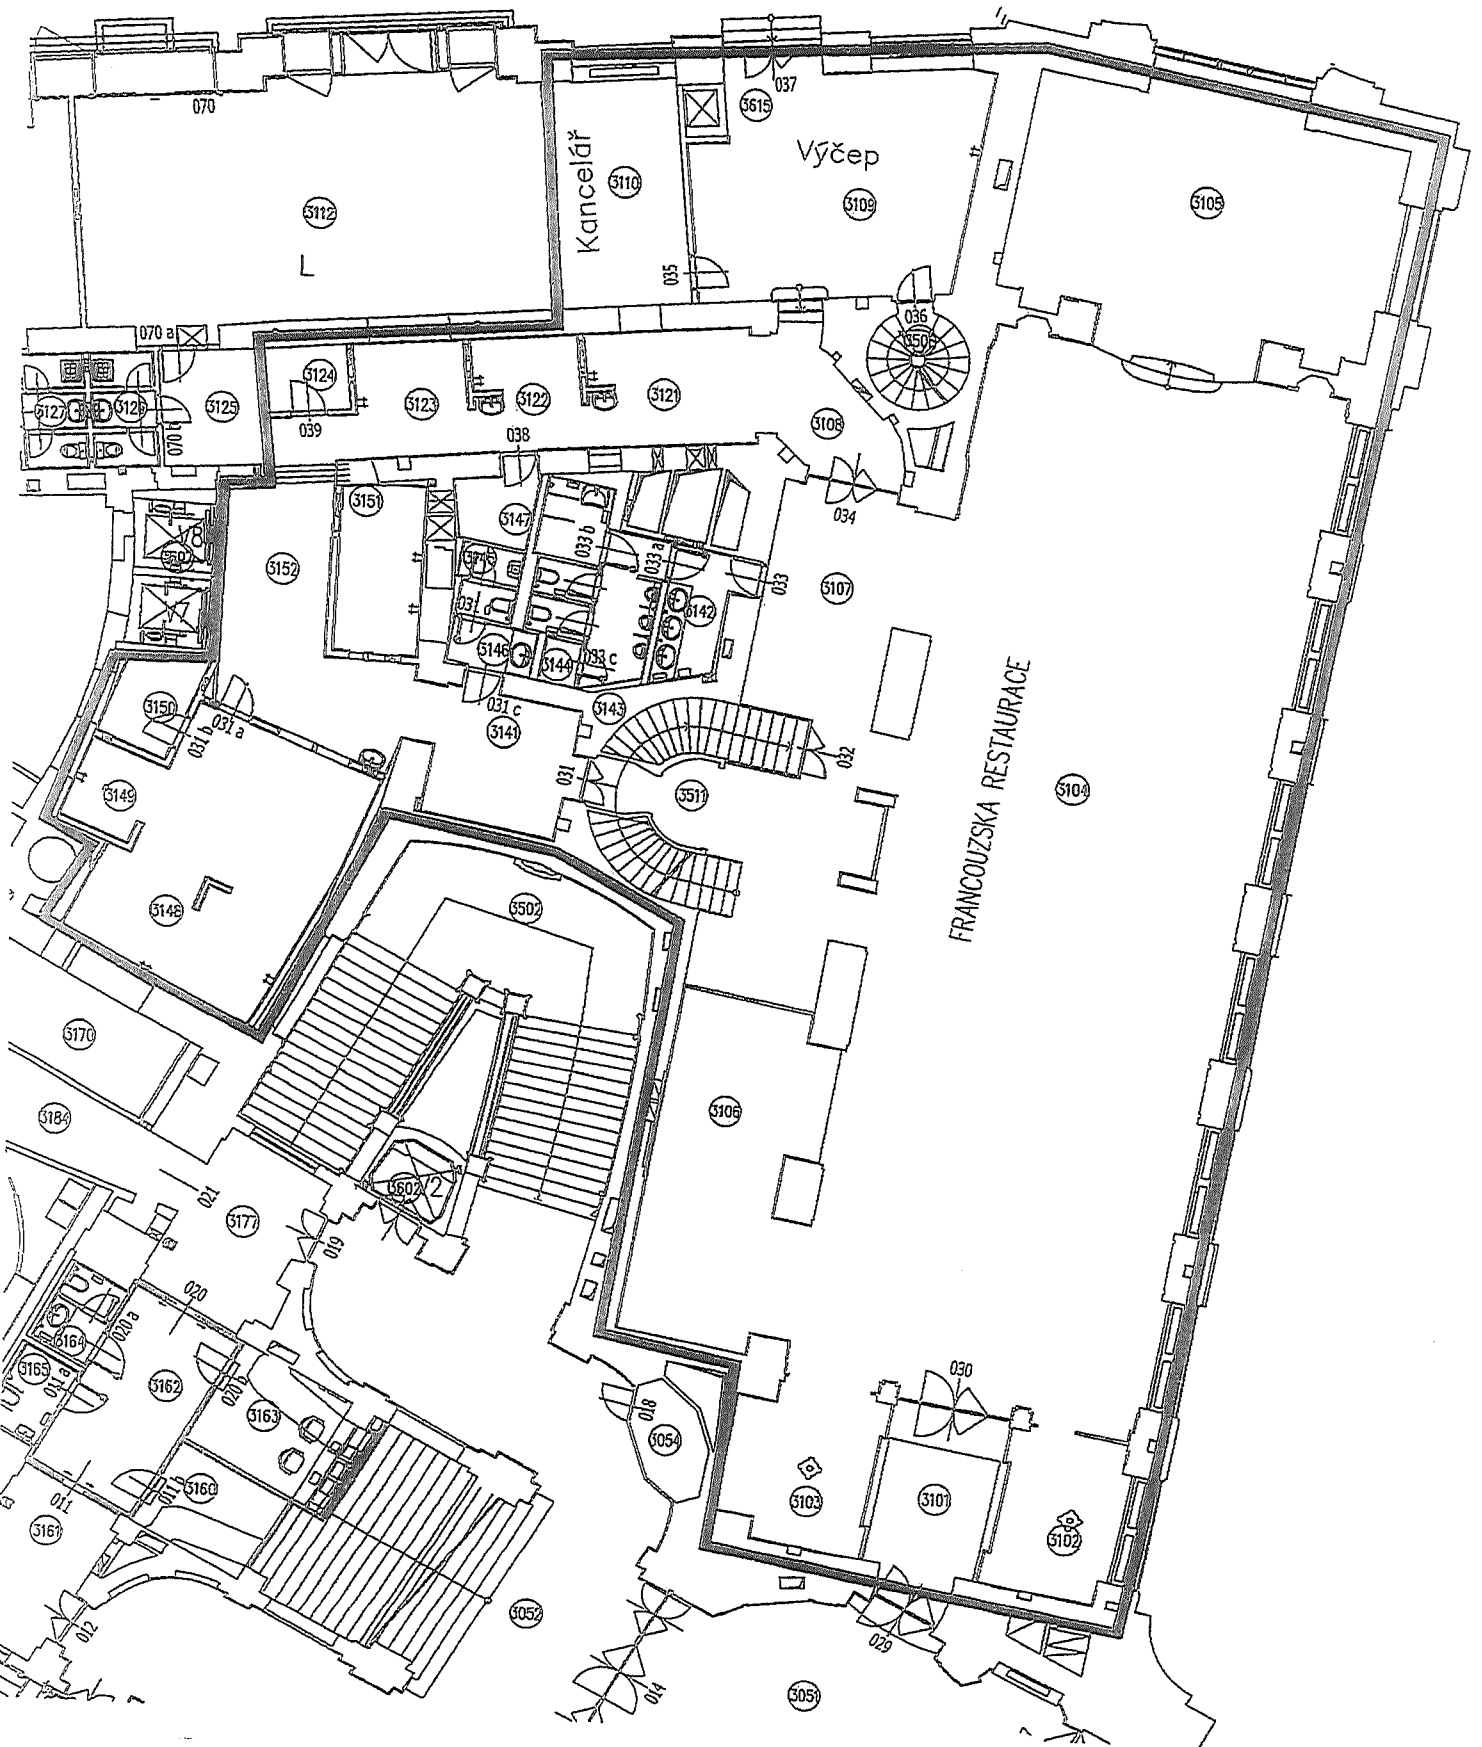


MEZIPATRO
NAD 1. SUT.
(PLZEŇ.REST)

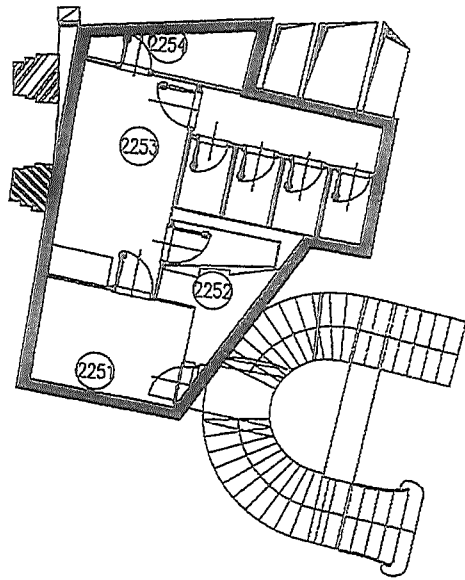


MEZIPATRO
NAD 1. SUT.
(VINÁRNA)



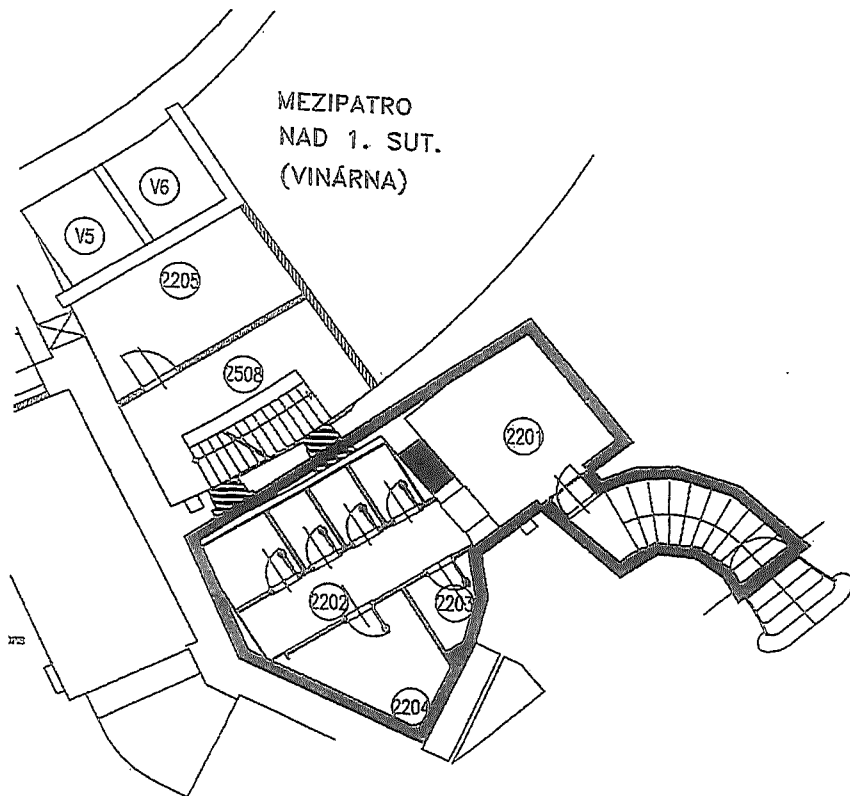


1. SUTERÉN

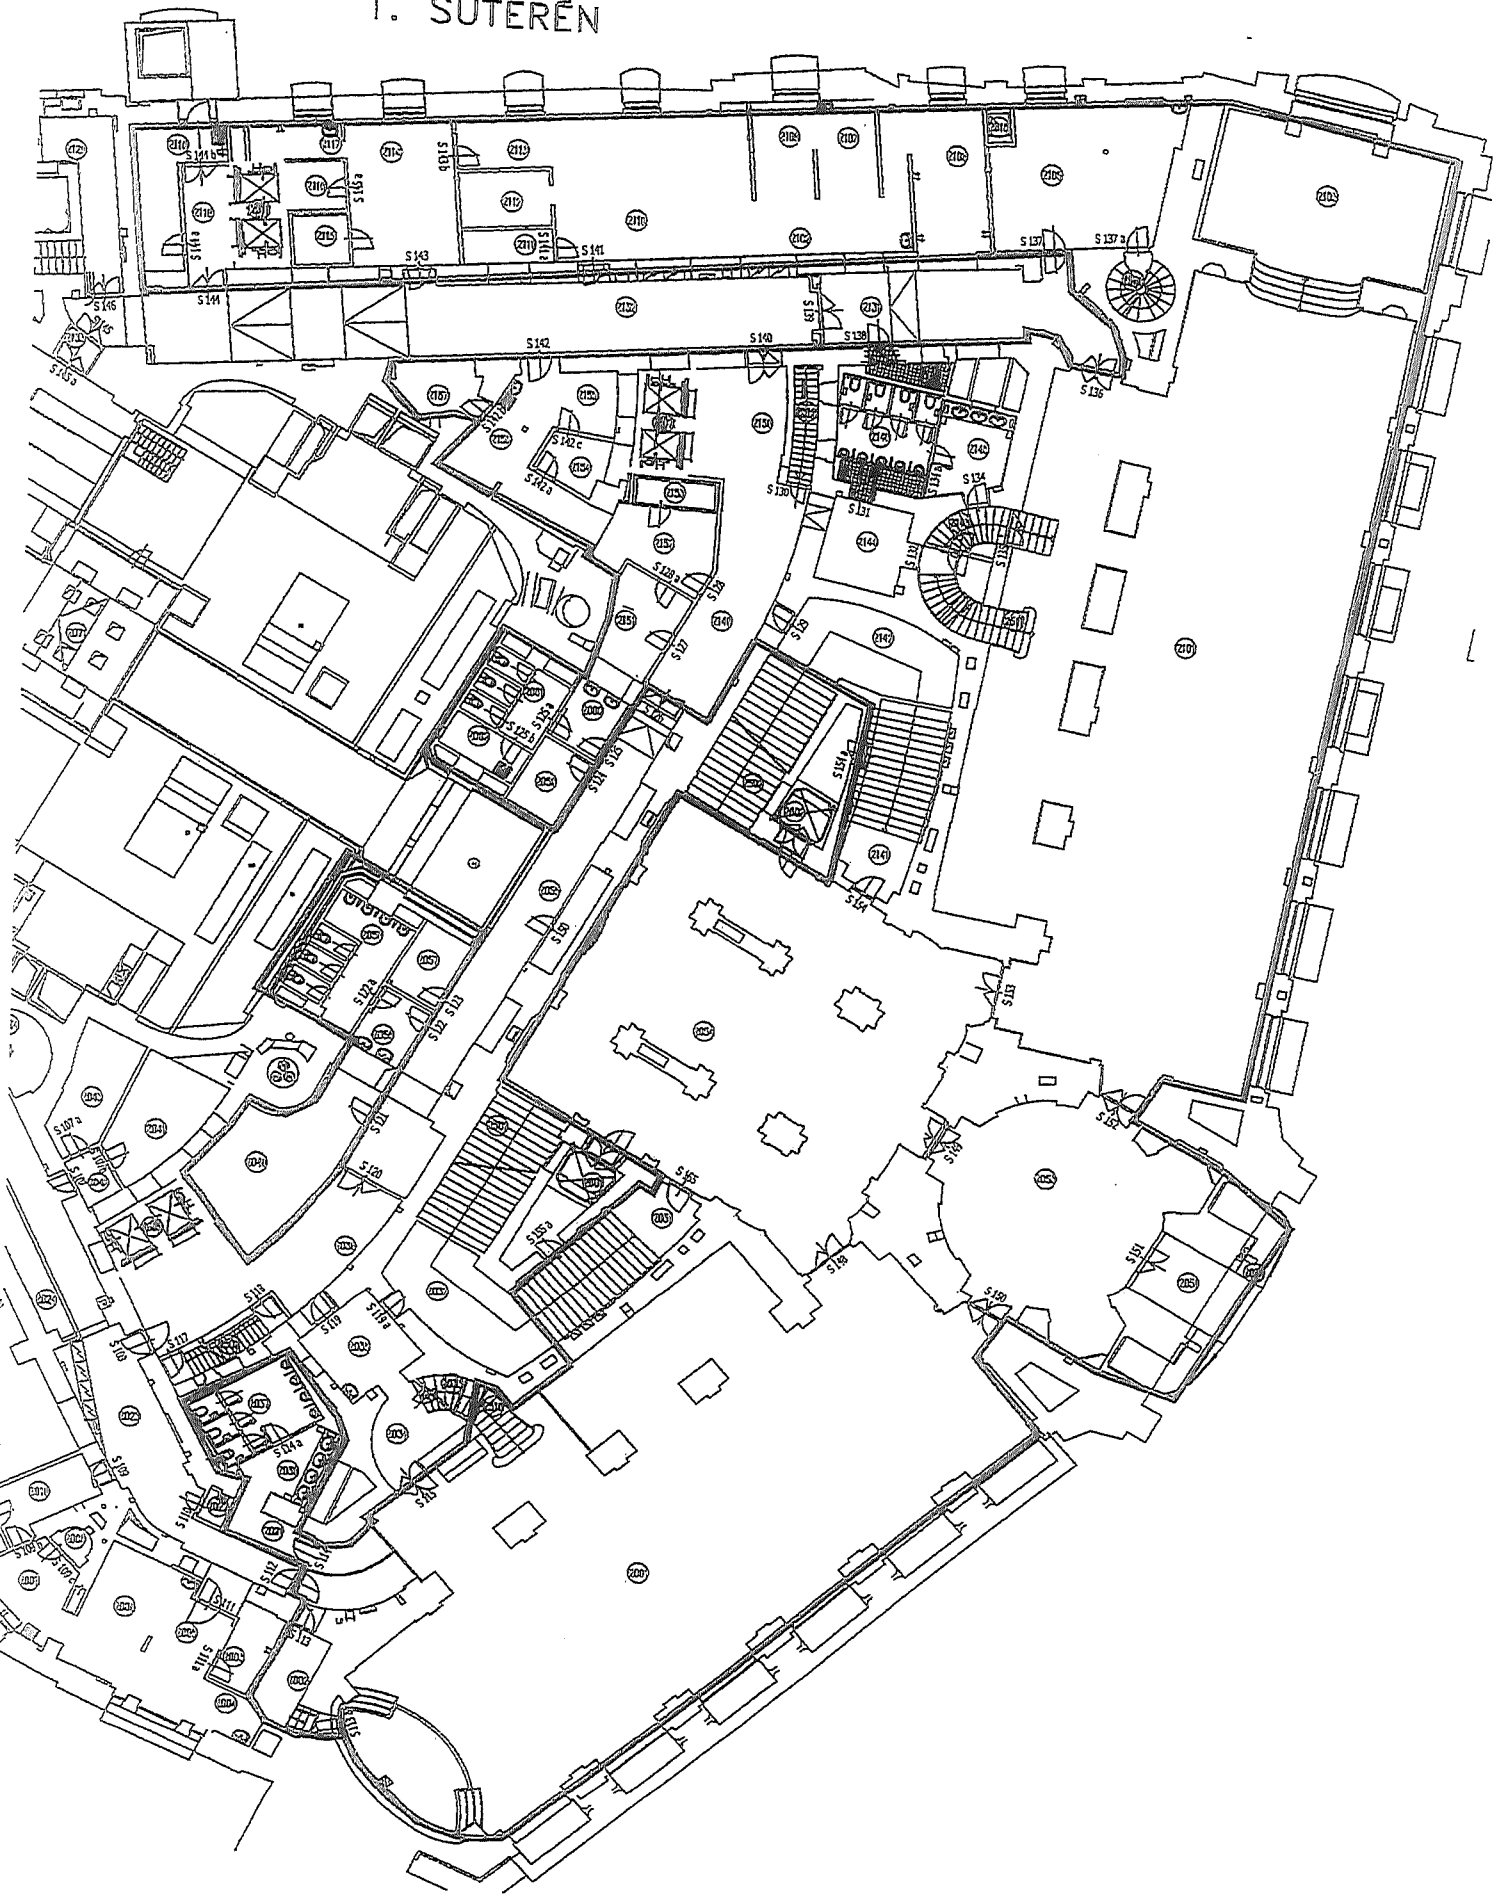


2. SUTERĒN

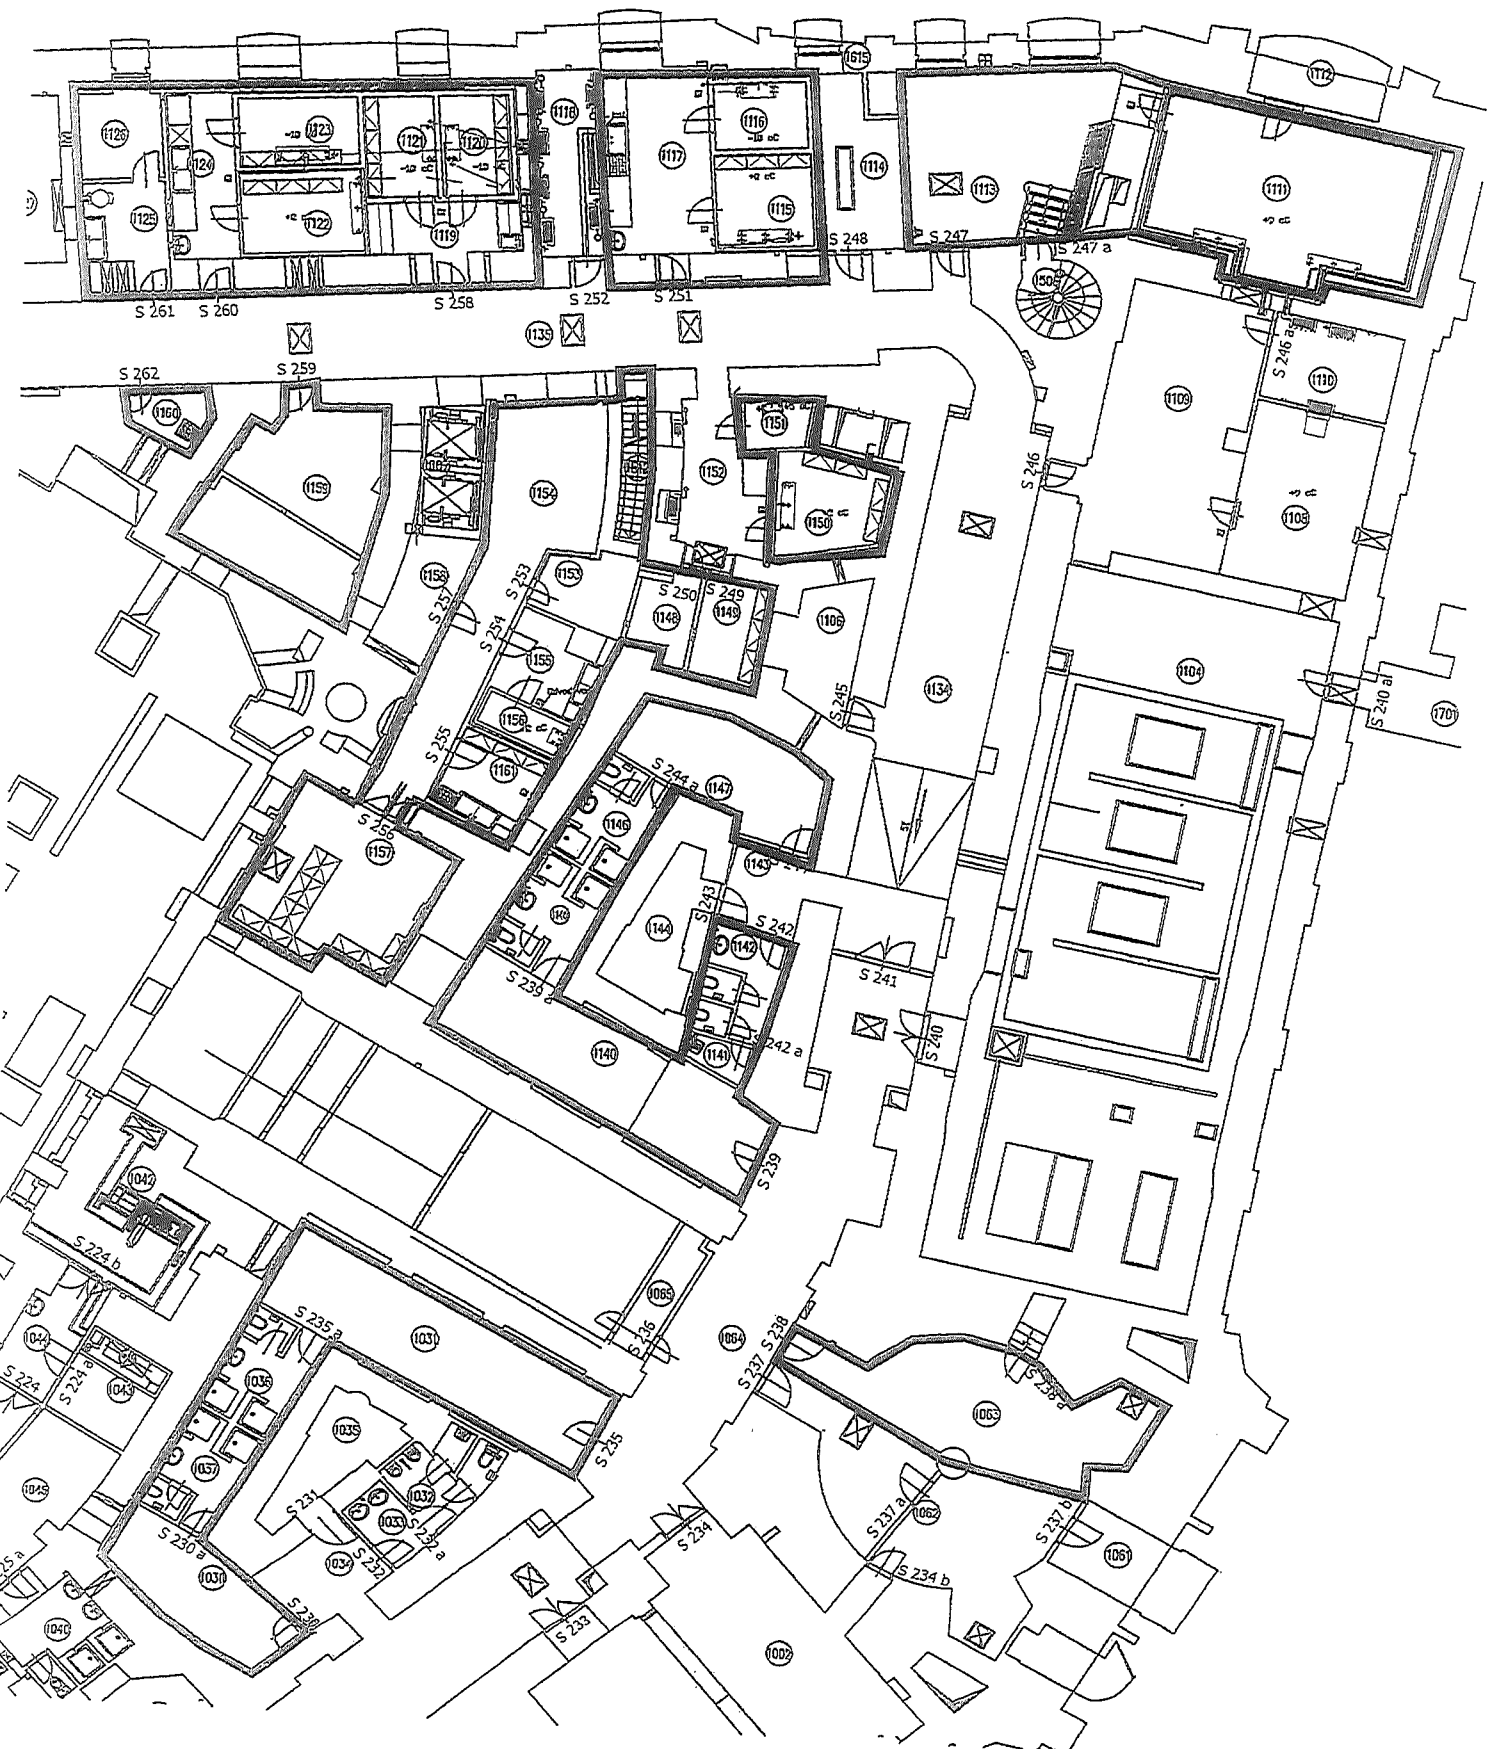

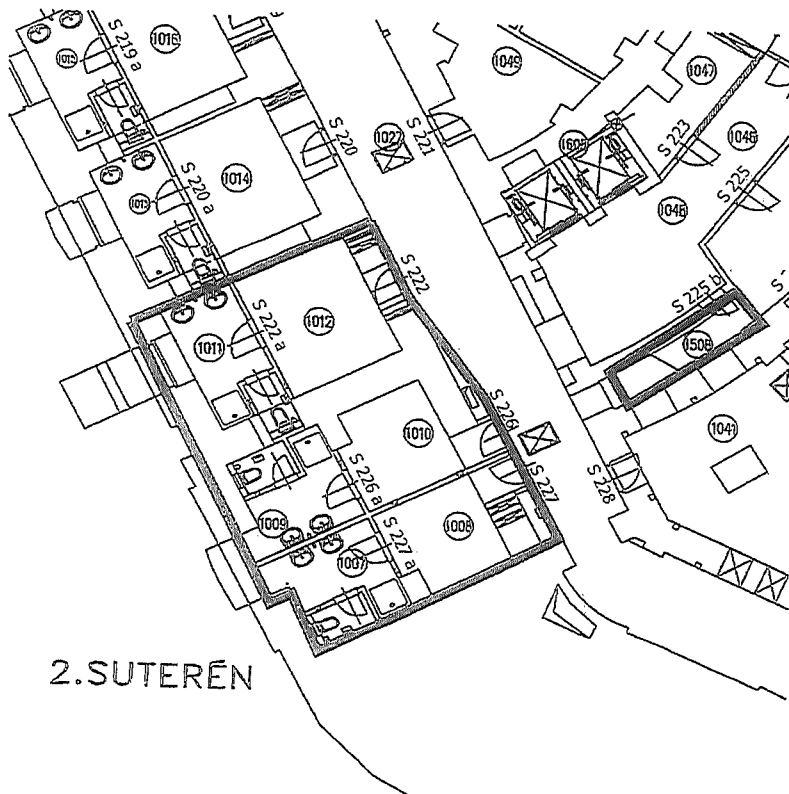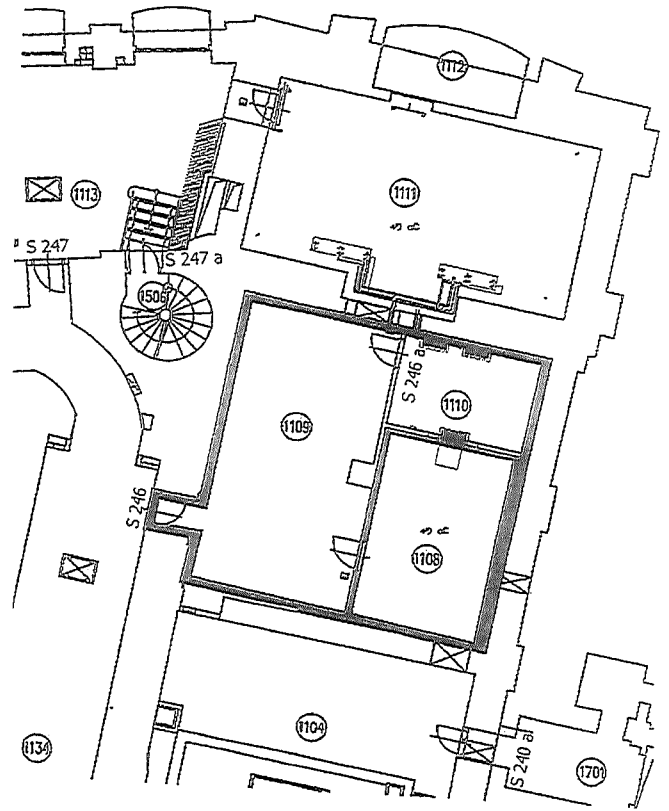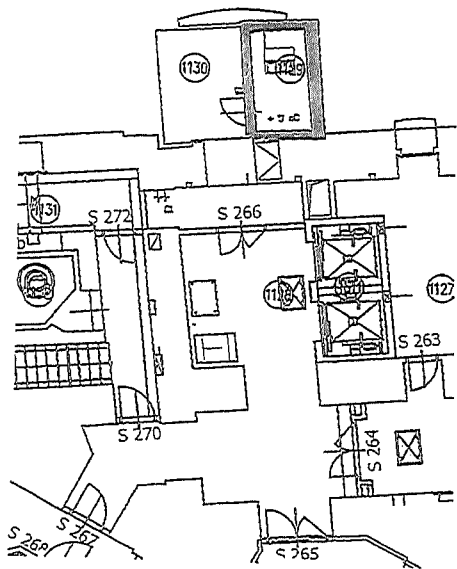


2.SUTERÉN

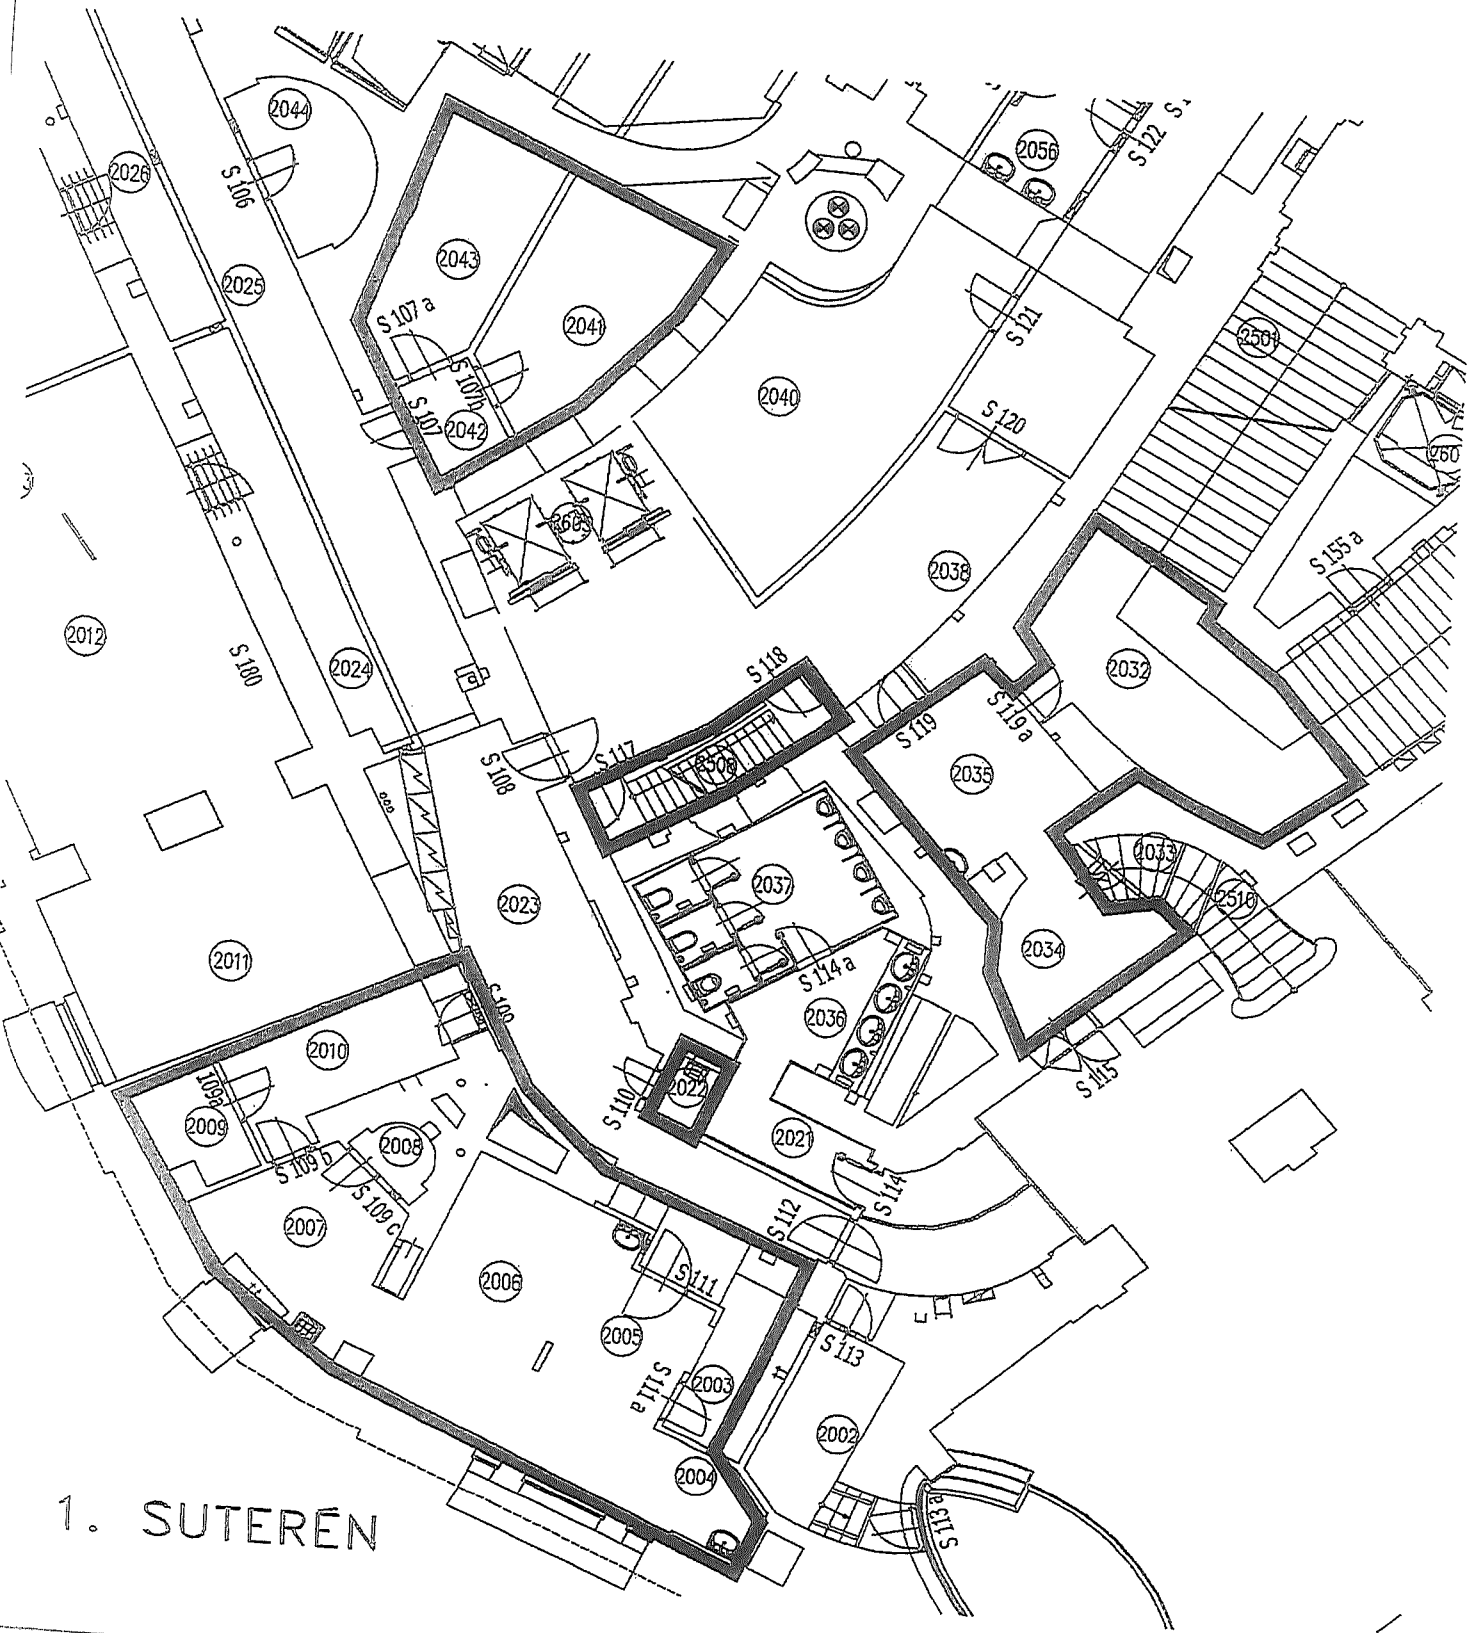

1. SUTERÉN

MEZIPATRO
NAD 1. SUT.

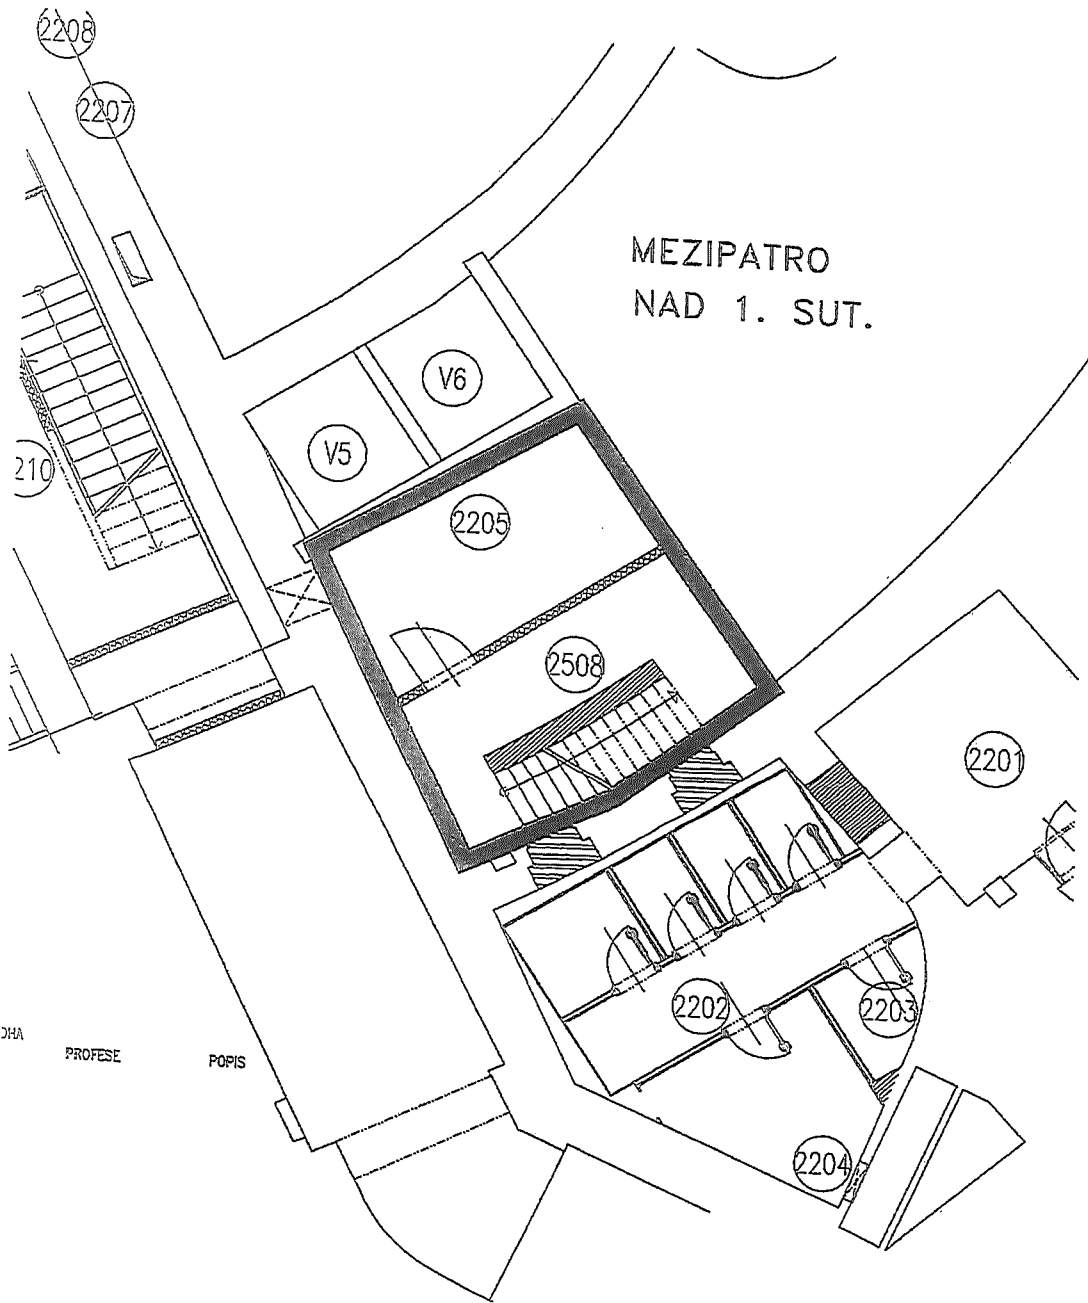

PROFESE

POPIS

DHA

2208

2207

210

V5

V6

2205

2508

2207


2202

2203

2204

PŘÍZEMÍ

KAVARNA

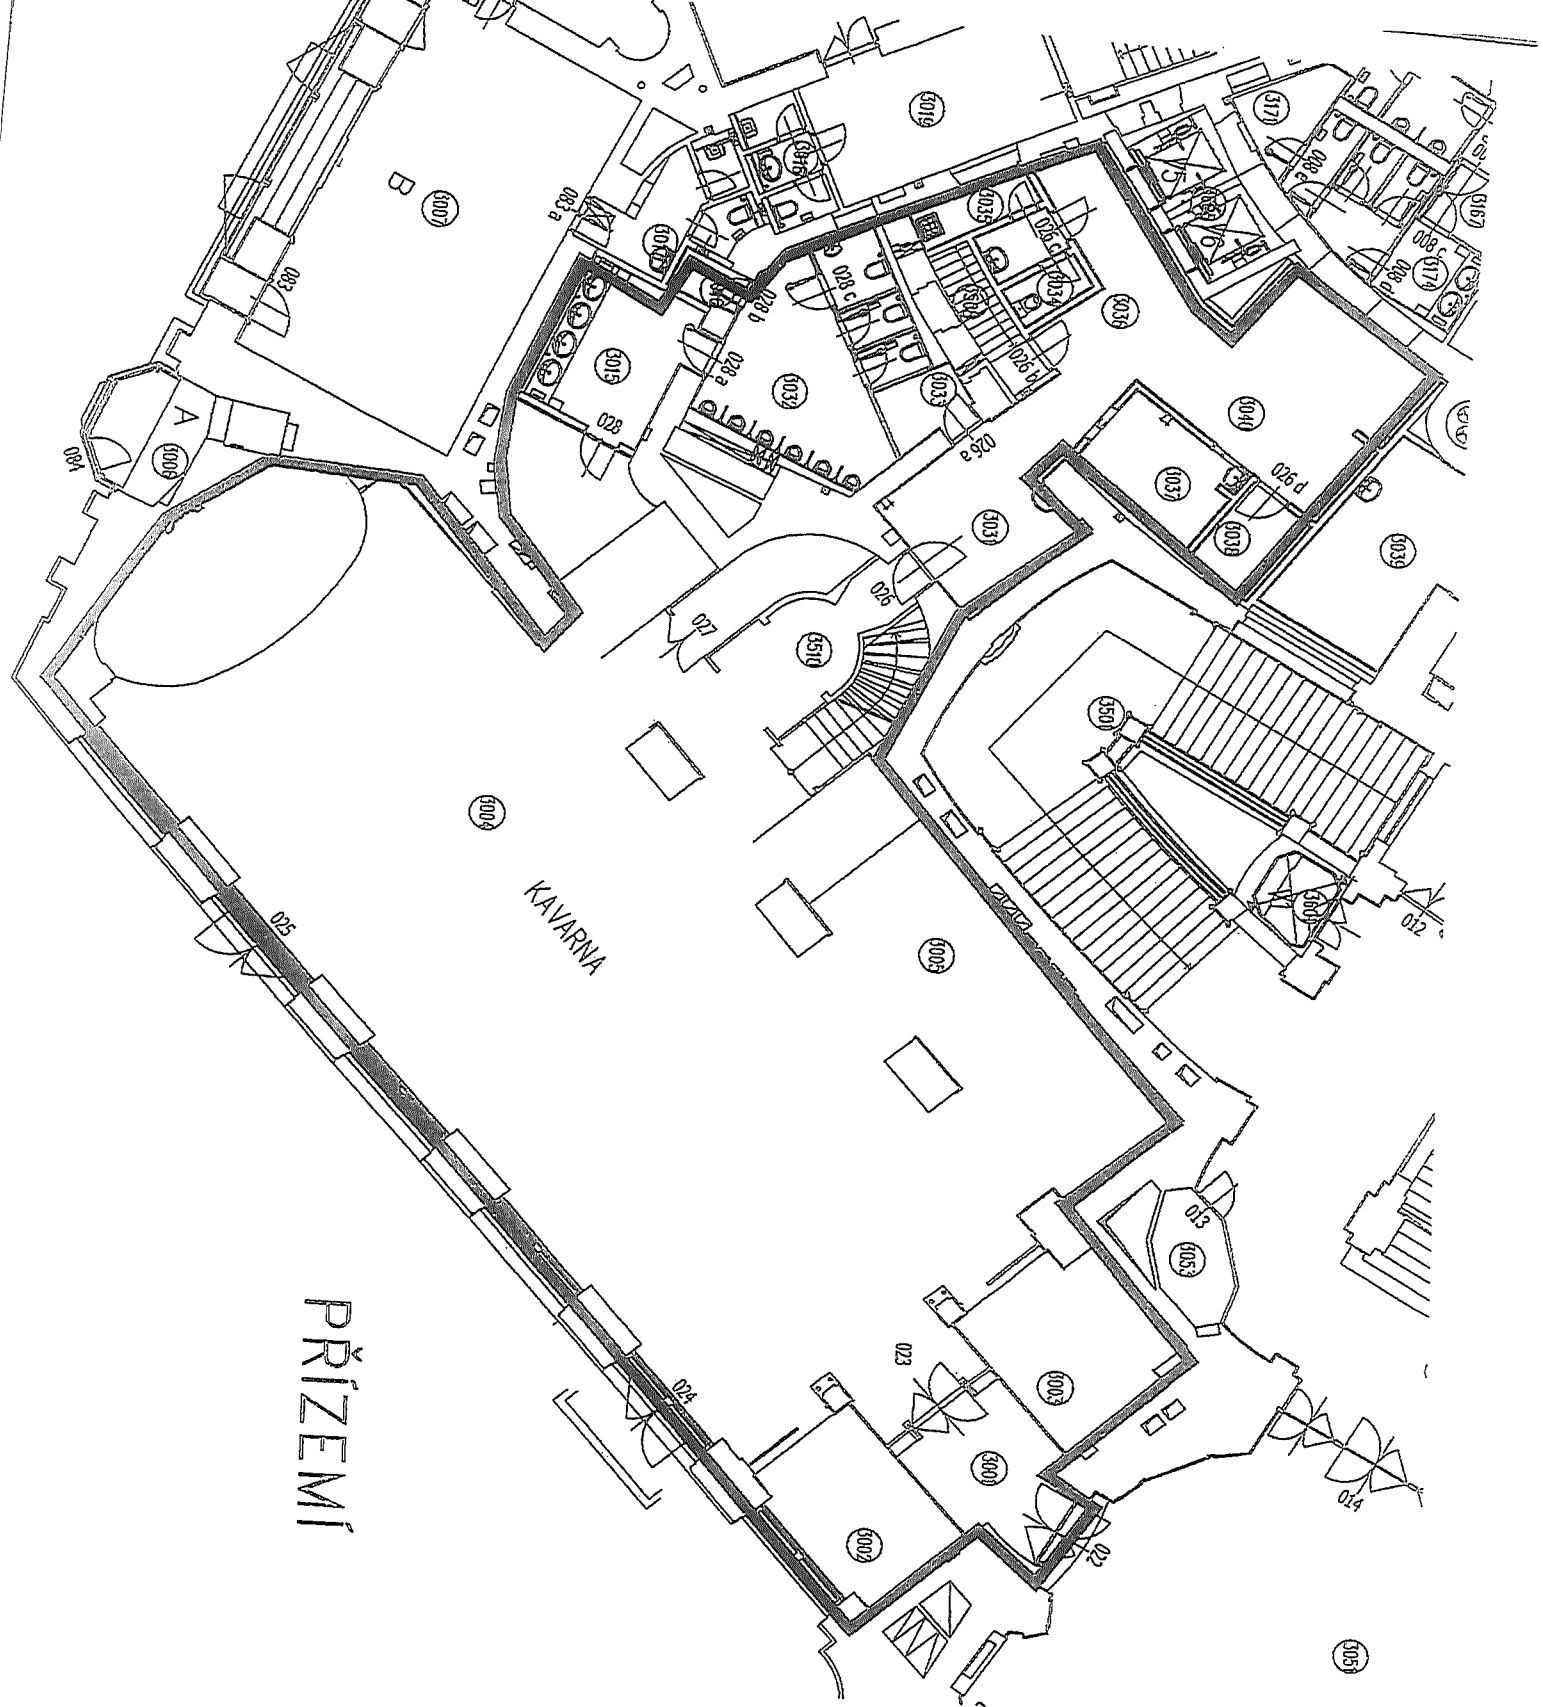

1. MEZIPATRO

