PŘÍLOHA Č. 1 – SITUAČNÍ PLÁNEK PRODÁVANÝCH PROSTOR

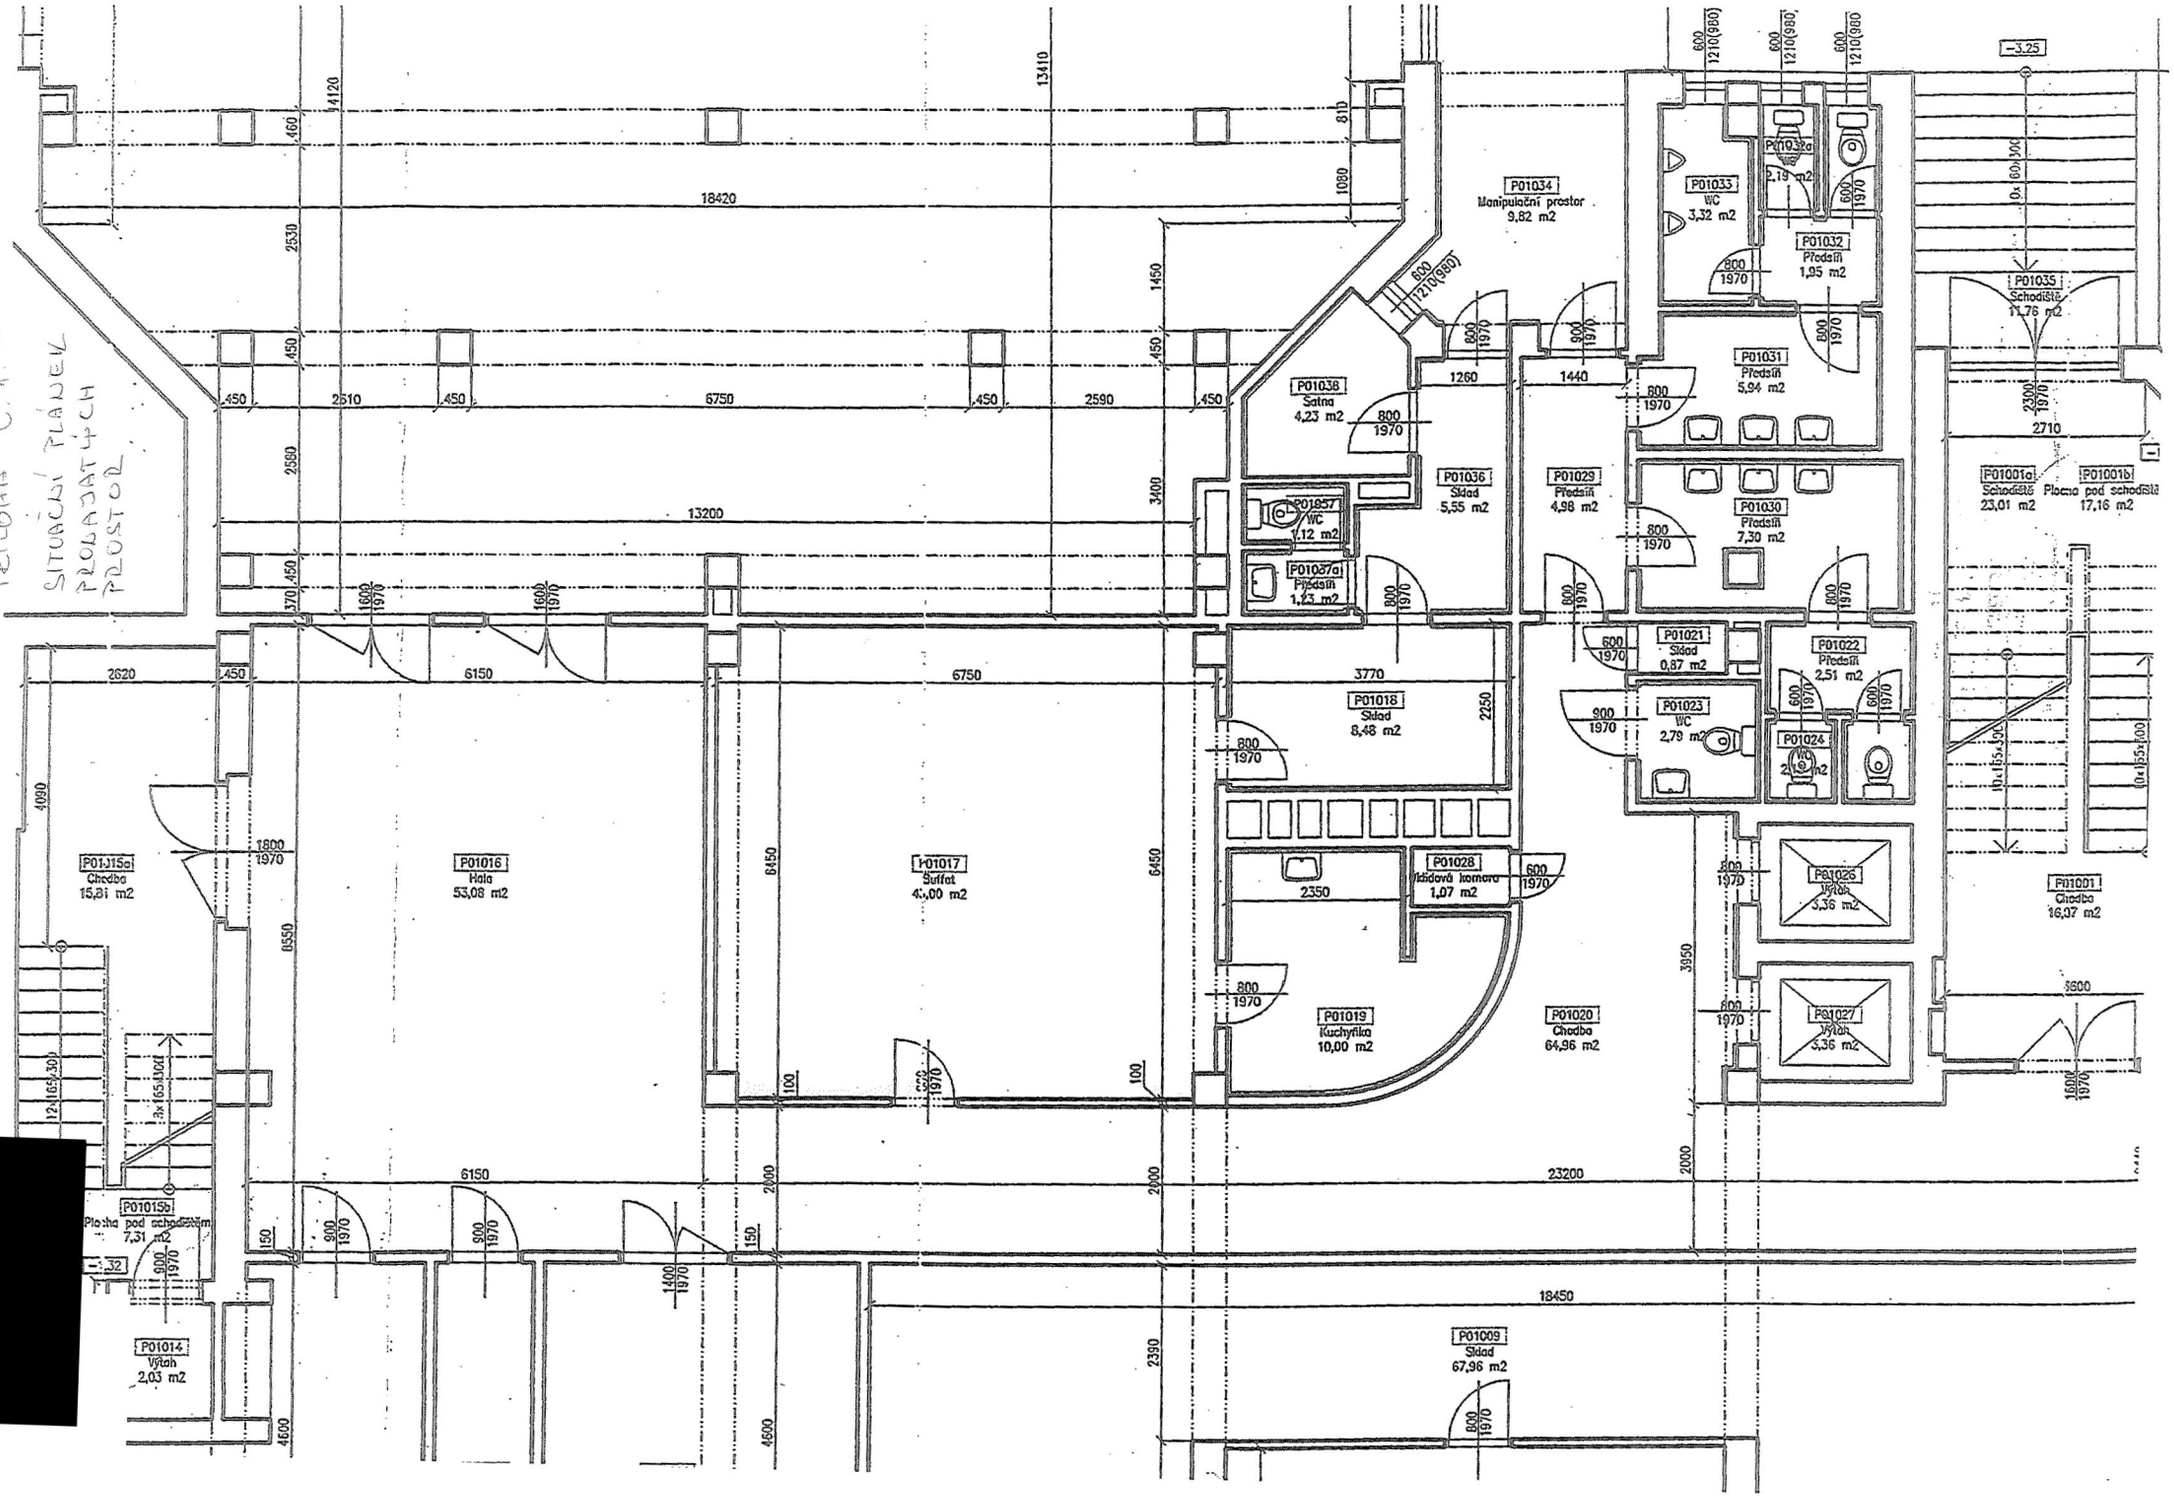

[redacted]

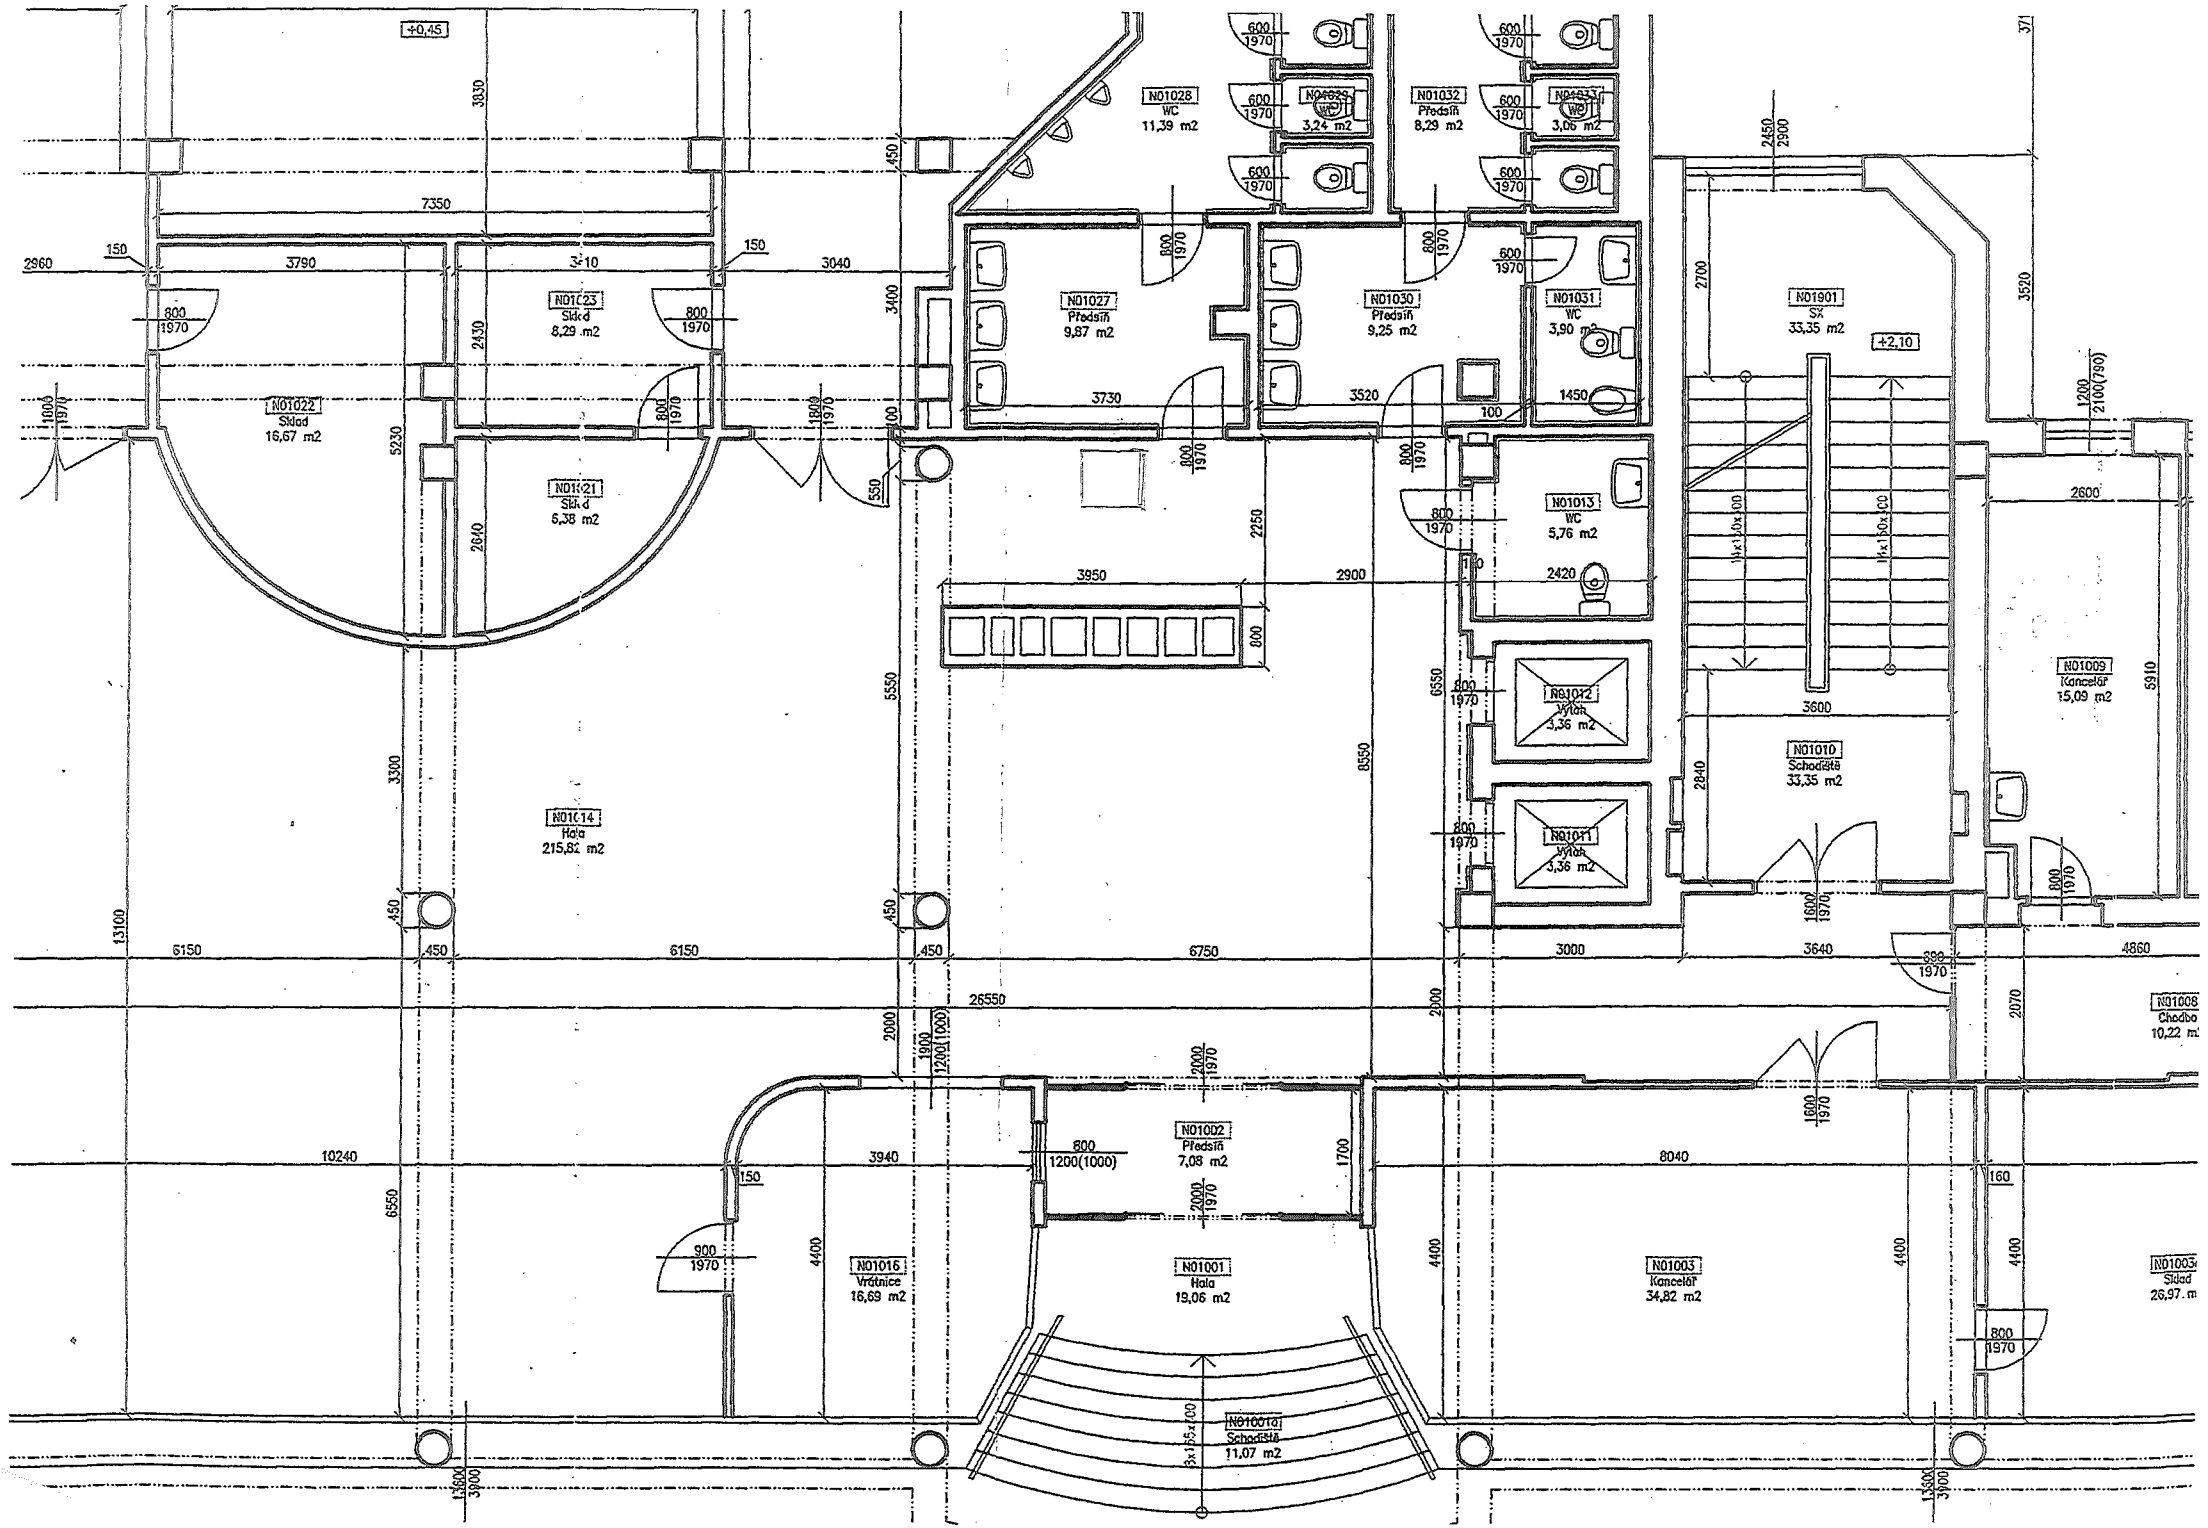
+0,45
N01028
WC
11,39 m2
N01029
WC
3,24 m2
N01032
Předsíň
8,29 m2
N01033
WC
3,06 m2
N01027
Předsíň
9,87 m2
N01030
Předsíň
9,25 m2
N01031
WC
3,90 m2
N01901
SX
33,35 m2
+2,10
N01023
Sklad
8,29 m2
N01022
Sklad
16,67 m2
N01021
Sklad
6,38 m2
N01013
WC
5,76 m2
N01012
Výtah
3,36 m2
N01011
Výtah
3,36 m2
N01010
Schodiště
33,35 m2
N01009
Kancelář
15,09 m2
N01014
Hala
215,82 m2
N01002
Předsíň
7,08 m2
N01016
Vrátnice
16,69 m2
N01001
Hala
19,06 m2
N01003
Kancelář
34,82 m2
N01003
Sklad
26,97 m
N01008
Chodbo
10,22 m
N01001a
Schodiště
11,07 m2