Seznam souřadnic: S-JTSK

Číslo bodu	Souřadnice pro zápis do KN		Kód kv.	Poznámka
	x	y		
k.ú. Dražďán				

hrana komunikace-obrubník

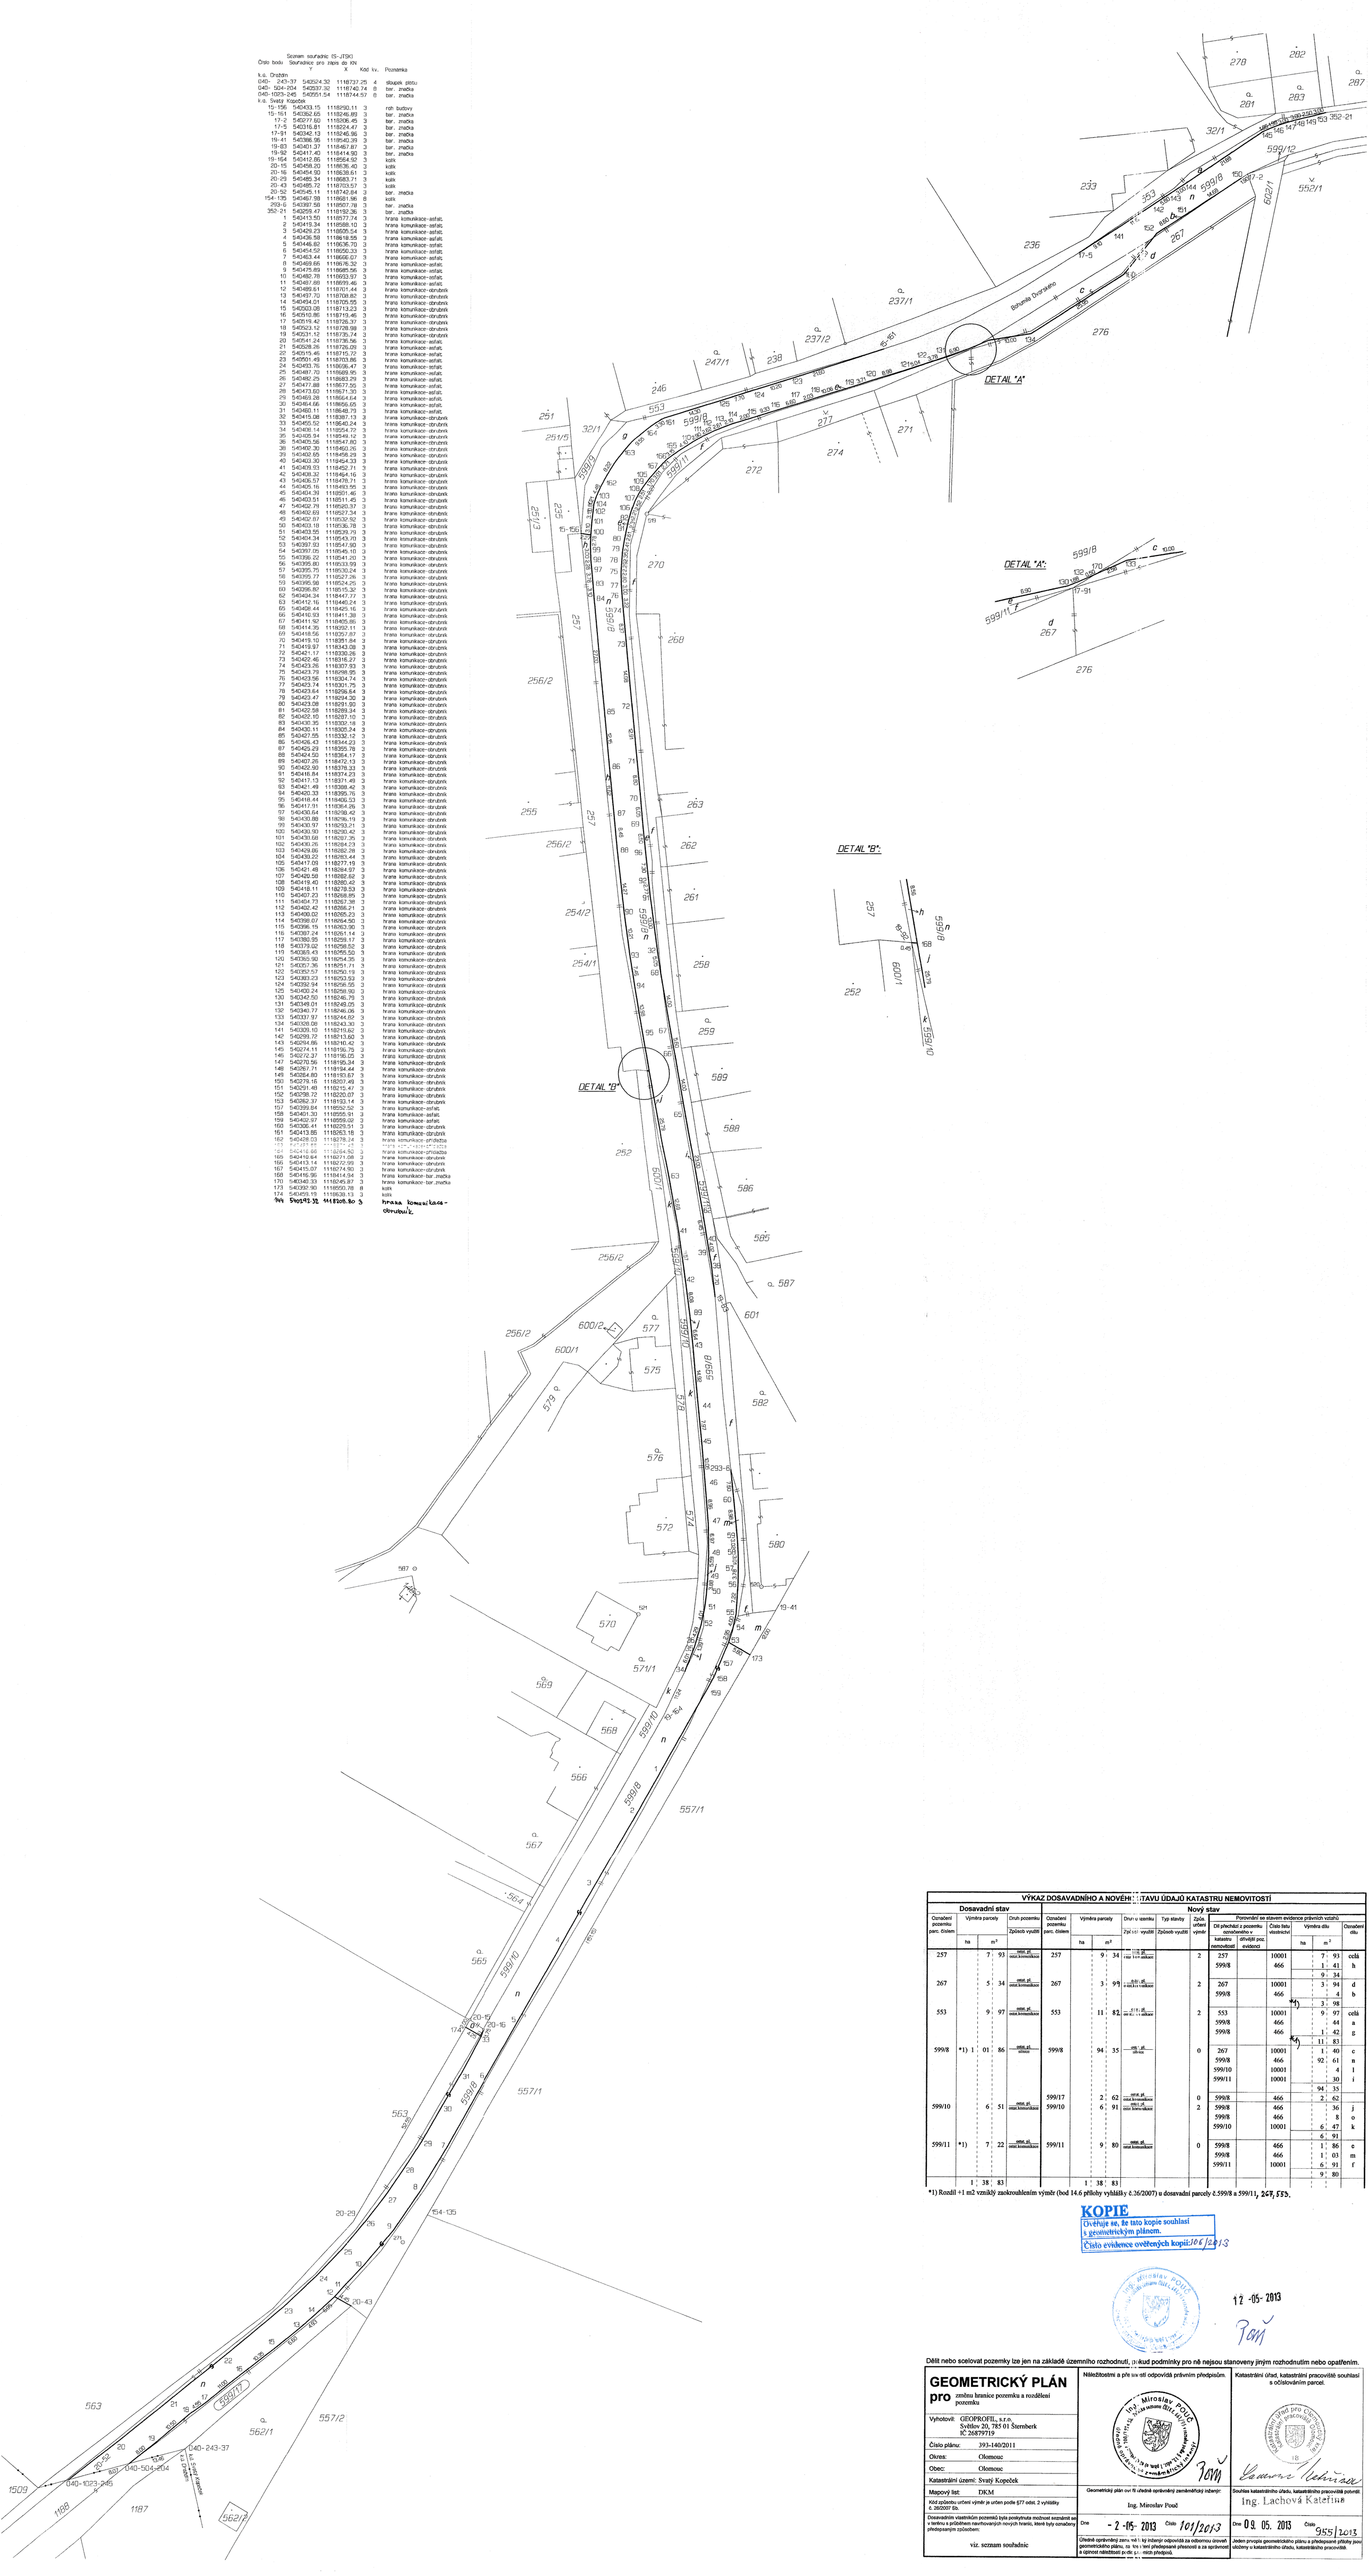

VÝKAZ DOSAVADNÍHO A NOVÉHO STAVU ÚDAJŮ KATASTRU NEMOVITOSTÍ

Dosavadní stav				Nový stav									
Označení pozemku parc. číslem	Výměra parcely ha	Výměra parcely m²	Druh pozemku Způsob využití	Označení pozemku parc. číslem	Výměra parcely ha	Výměra parcely m²	Druh v. stavbu Způsob využití	Typ stavby	Způsob určení výměr	Poznámka: Označení se stavem evidence právních vztahů: Od předchozí evidence katastru nemovitostí	Od předchozí evidence dříve proti evidenci	Číslo bloku/domu	Výměra dílu ha	Výměra dílu m²	Označení dílu
257		7 93	ostat. pl. ostat.komunikace	257		9 34			2			10001		7 93	celá
												599/8		1 41	h
														9 34	
267		5 34	ostat. pl. ostat.komunikace	267		3 99			2			267		3 94	d
												599/8		4	b
														3 98	
553		9 97	ostat. pl. ostat.komunikace	553		11 82			2			553		9 97	celá
												599/8		44	a
												599/8		1 42	g
														11 83	
599/8	*1) 1 01	86	ostat. pl. ostatní	599/8		94 35			0			267		1 40	c
												599/8		92 61	n
												599/10		4	i
												599/11		30	
														94 35	
				599/17		2 62	ostat. pl. ostat.komunikace		0			599/8		2 62	
599/10		6 51	ostat. pl. ostat.komunikace	599/10		6 91	ostat. pl. ostat.komunikace		2			599/8		36	j
												599/8		8	o
												599/10		6 47	k
														6 91	
599/11	*1) 7	22	ostat. pl. ostat.komunikace	599/11		9 80	ostat. pl. ostat.komunikace		0			599/8		1 86	e
												599/8		1 03	m
												599/11		6 91	f
														9 80	
	1 38	83			1 38	83									

*1) Rozdíl +1 m2 vzniklý zaokrouhlením výměr (bod 14.6 přílohy vyhlášky č.26/2007) u dosavadní parcely č.599/8 a 599/11, 267,533.

KOPIE

Ověřuje se, že tato kopie souhlasí s geometrickým plánem.

Číslo evidence ověřených kopií: 106/2013

12 -05- 2013

Jan Miroslav Pouč

Děličí nebo scelovat pozemky lze jen na základě územního rozhodnutí, pokud podmínky pro ně nejsou stanoveny jiným rozhodnutím nebo opatřením.

GEOMETRICKÝ PLÁN pro změnu hranice pozemku a rozdělení pozemku

Vyhotovitel: GEOPROFIL, s.r.o. Světlov 20, 785 01 Šternberk IČ 26879719

Číslo plánu: 393-140/2011

Okres: Olomouc

Obec: Olomouc

Katastrální území: Svatý Kopeček

Mapový list: DKM

Kód způsobu určení výměr je určen podle §77 odst. 2 vyhlášky č. 26/2007 Sb.

Dosavadním vlastníkům pozemků byla poskytnuta možnost seznámit se v terénu s průběhem navrhovaných nových hranic, které byly označeny předepsaným způsobem.

viz. seznam souřadnic

Náležitostmi a přesností odpovídá právním předpisům.

Jan Miroslav Pouč

Ing. Miroslav Pouč

Geometrický plán byl ke dni úředně správkový zaměřičský inženýr

Dne - 2 -05- 2013 Číslo 101/2013

Úřadně správkový zem. měř. ing inženýr odpovídá za odbornou úroveň geometrického plánu, za fys. i fyz. hranice přesvědčil se a za správnost a úplnost náležitostí podle §... nich předpisů.

Katastrální úřad, katastrální pracoviště souhlasí s očíslováním parcel.

Souřadnice katastrálního úřadu, katastrálního pracoviště potvrdil

Ing. Lachová Kateřina

Dne 09. 05. 2013 Číslo 955/2013

Jeden prvopis geometrického plánu s předepsanými přílohy jsou uloženy v katastrálního úřadu, katastrálního pracoviště.