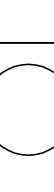

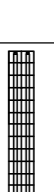







LEGENDA POHLEDU:


-  STĚNA S OtvĚROU SÍTKOVÁ OVLÁDKA
-  SÍTKO POHLED

LEGENDA ZÁŘIŽENÍ

	Svítilno č. 5 Zvolené svítidlo – lustř. skleněná koule, min. 75W
	Svítilno č. 6 zvolené, v designu osymetrického křídla, 2x24W + 2x54W cca 1750lm
	Svítilno č. 2 Zářivkové svítidlo přisazené, 2x54W / Svítidlo č. 2N Zářivkové svítidlo přisazené s invertorem, 2x54W, t=1h
	Svítilno č. 1 Downlight do SDK, 2x26W / Svítidlo č. 1N Downlight do SDK s invertorem, 2x26W, t=1h
	Svítilno č. 4 LED pás 13W/m, v hliníkové liště
	Svítilno č. 3 Nástěnné přisazené svítidlo
	Podsvícený pictogram NO udávající směr dleku
	Svítilno nouzového osvětlení, s invertorem, 2x8W, t=1h

TABULKA MÍSTNOSTÍ 1:PP

Č.M.	MÍSTNOST	PLOCHA PŮDĚLNÍ m ²	ROZMĚRY m	SV. VÝŠKA mm	PODLAHY	STĚNY	STŘEŠY
DS.1	SKLINA BONIKRY	32,0	4,000 x 8,000	3250	UNQ.ELM (P2)	OMITKA	OMITKA
DS.2	HEBNÁ/BEHU/LODNIČE	107,3	4,000 x 26,800	3250	UNQ.ELM (P2)	OMITKA	OMITKA
DS.3	WC + UMÝVÁRNA DĚTI	14,8	4,000 x 3,700	3200	OL.AZBA (P1)	OMITKA	OMITKA
DS.4	OKALDOVÁ KOMBINA	0,6	4,000 x 3,000	3200	UNQ.ELM (P2)	OMITKA	OMITKA
DS.5	UMÝVÁRNA ZAMĚSTNANCI	7,1	4,000 x 1,750	3200	UNQ.ELM (P2)	OMITKA	OMITKA
DS.6	KANCELÁŘ	9,8	4,000 x 2,450	3200	UNQ.ELM (P2)	OMITKA	OMITKA
DS.7	VEŘEJNÁ	16,5	4,000 x 4,125	3200	UNQ.ELM (P2)	OMITKA	OMITKA
DS.8	KOČKÁŘKOVNA	9,3	4,000 x 2,325	3200	UNQ.ELM (P2)	OMITKA	OMITKA

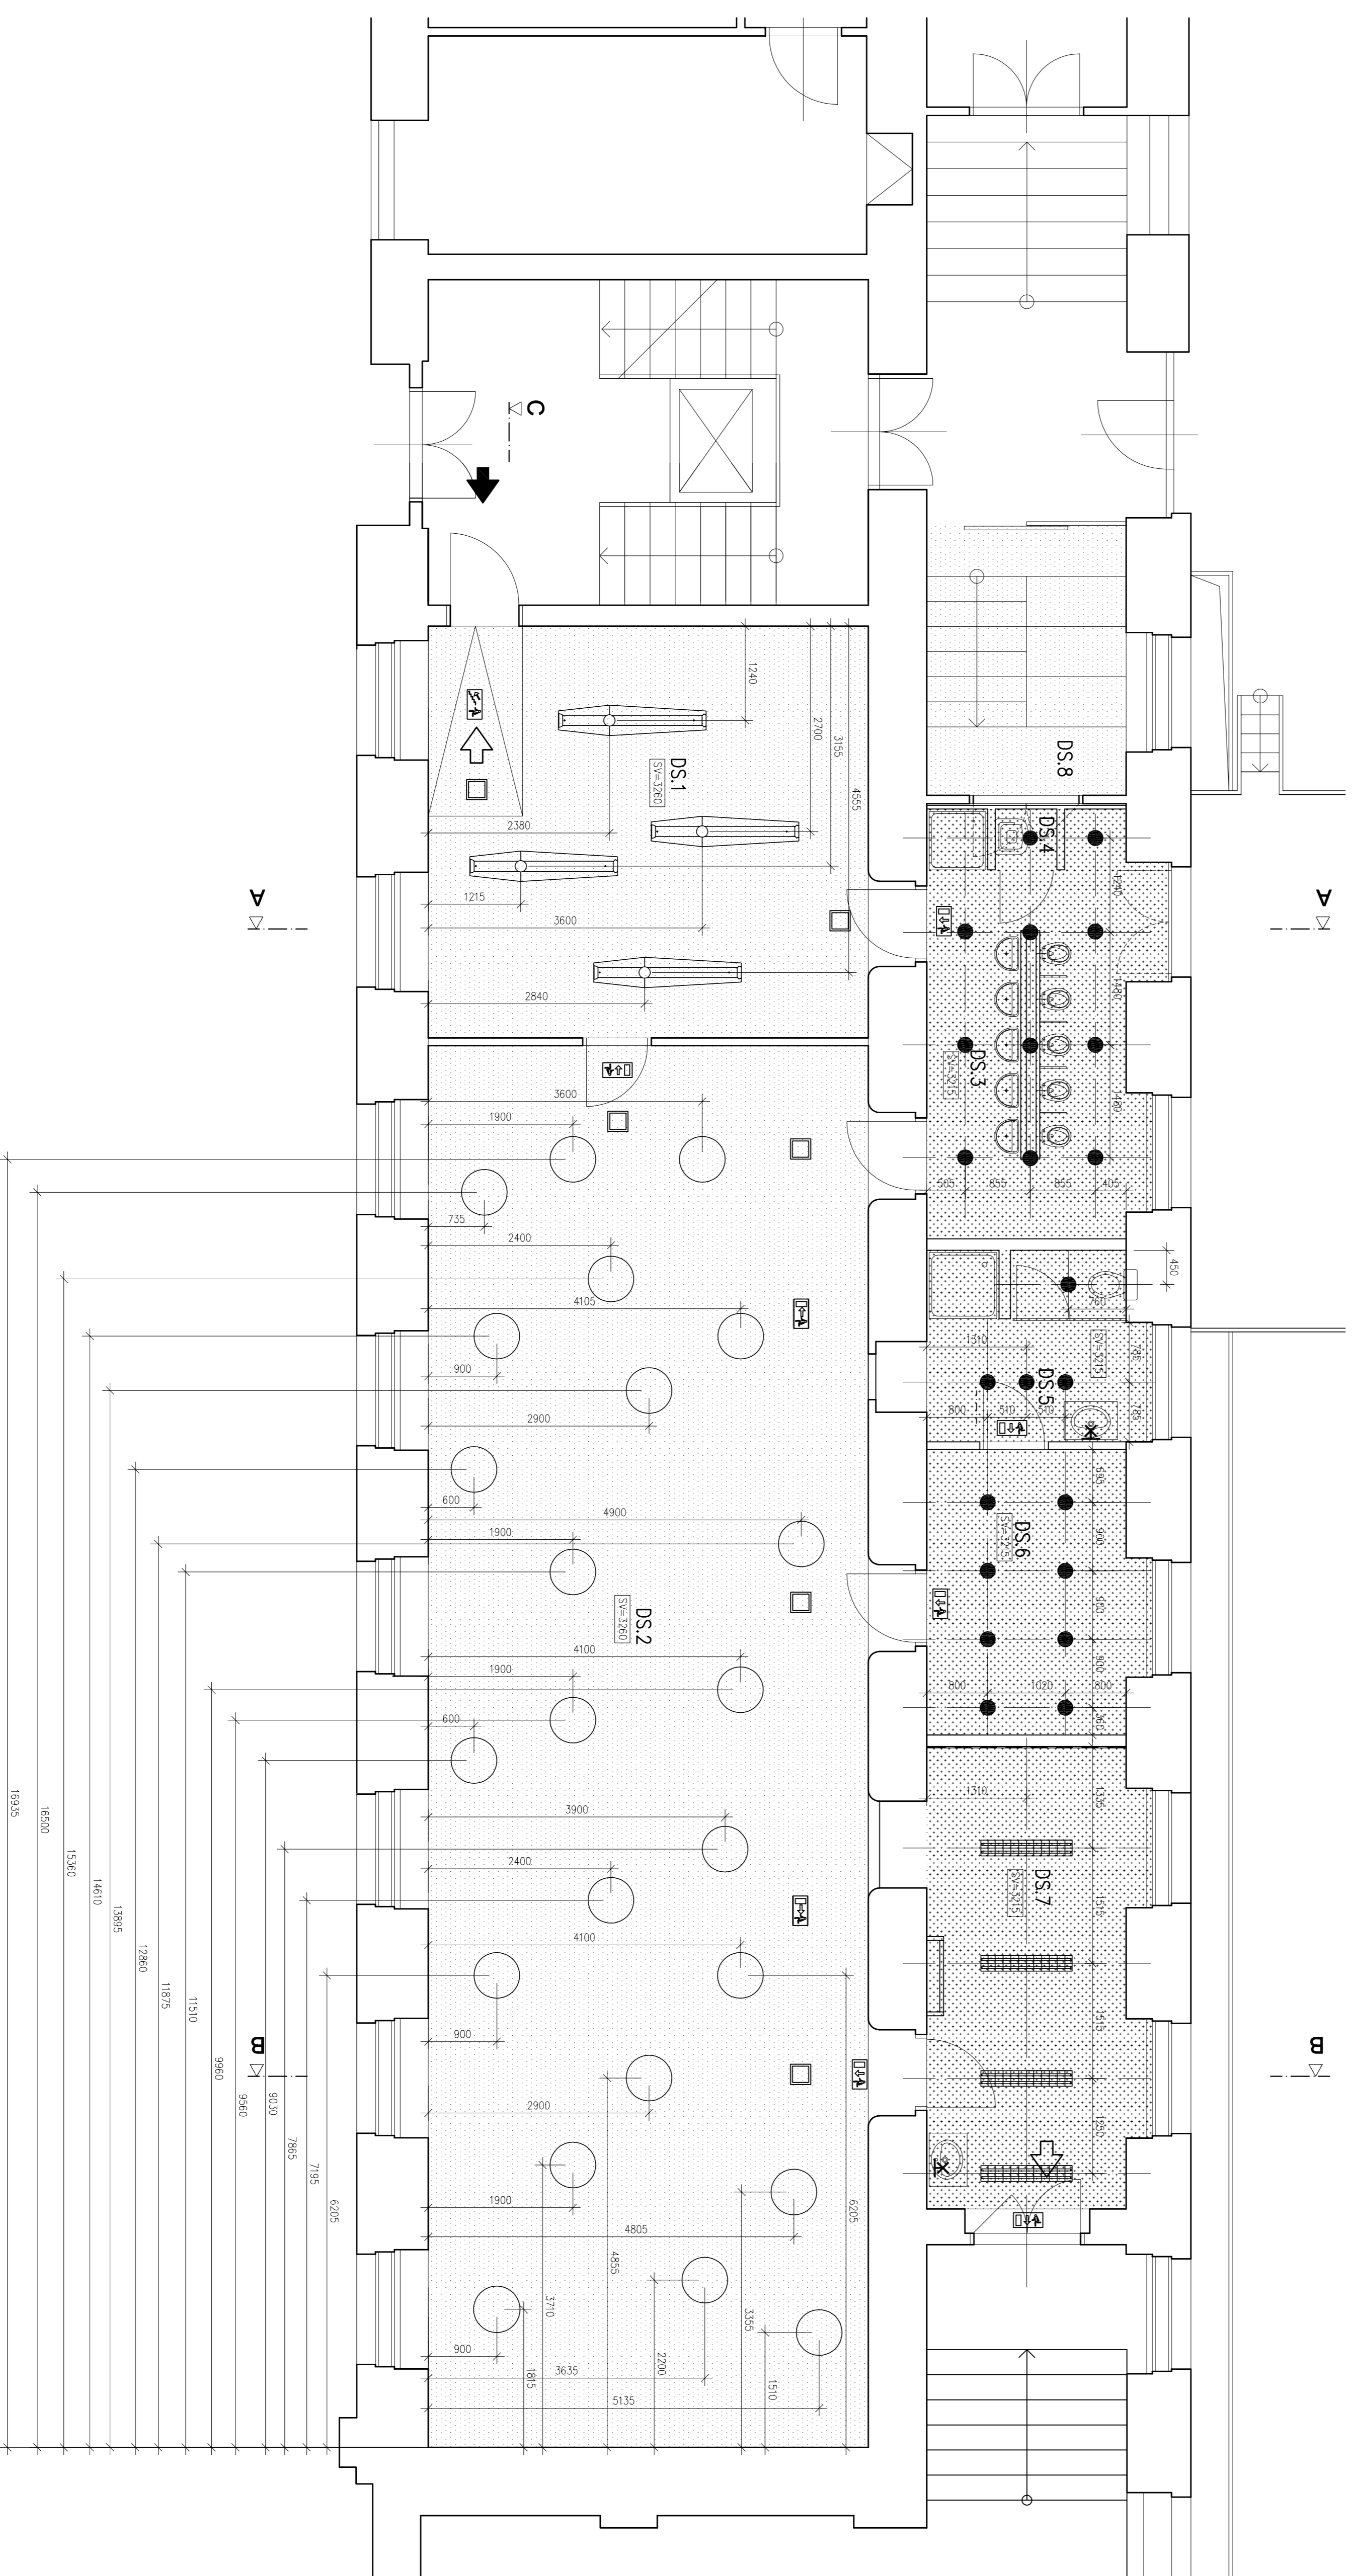

HOFMAN ARCHITEKTI
 Dvořická 27
 160 00 Praha 6
 info@hofman-architekti.cz

Stav: STAVBNÍ ÚPRAVY
 V BUDOUCÍM PRÁCI PRO
 DĚTSKOU ŠKOLU
 D.1.1 ARCHITECTONICKO
 STAVBNÍ

Objekt: MINISTERSTVO DOPRAVY
 náměstí Ludvíka Svobody 722/12
 110 15, Praha 1

Architekt: Ing.arch.ROBERT HOFMAN
 Ing.arch.ROBERT HOFMAN
 Ing.arch.ROBERT HOFMAN

Projektant: Ing.arch.ROBERT HOFMAN
 Ing.arch. EVA MELICHÁŘOVÁ
 Ing.arch. EVA MELICHÁŘOVÁ
 OHLÁŠENÝ STAVBY

Podřizy - PŮDHLÉDY 1:PP