
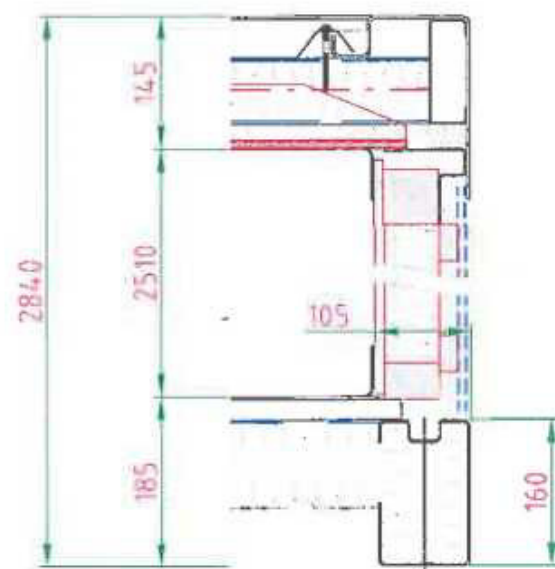


Opláštění:	RAL	7016	Rám:	RAL	7016
Vnější dveře:(vnější/vnitřní strana)	RAL	7016/7016	Horní rám - obvod:	RAL	3020
Vnitřní dveře:(vnější/vnitřní strana)	RAL	9010/9010	Spodní rám - obvod:	RAL	7016

- ☐ 01-Nabídka
☒ 02-Ke schválení
☐ 03-Výrobní dokumentace
☐ 04-Skutečný stav

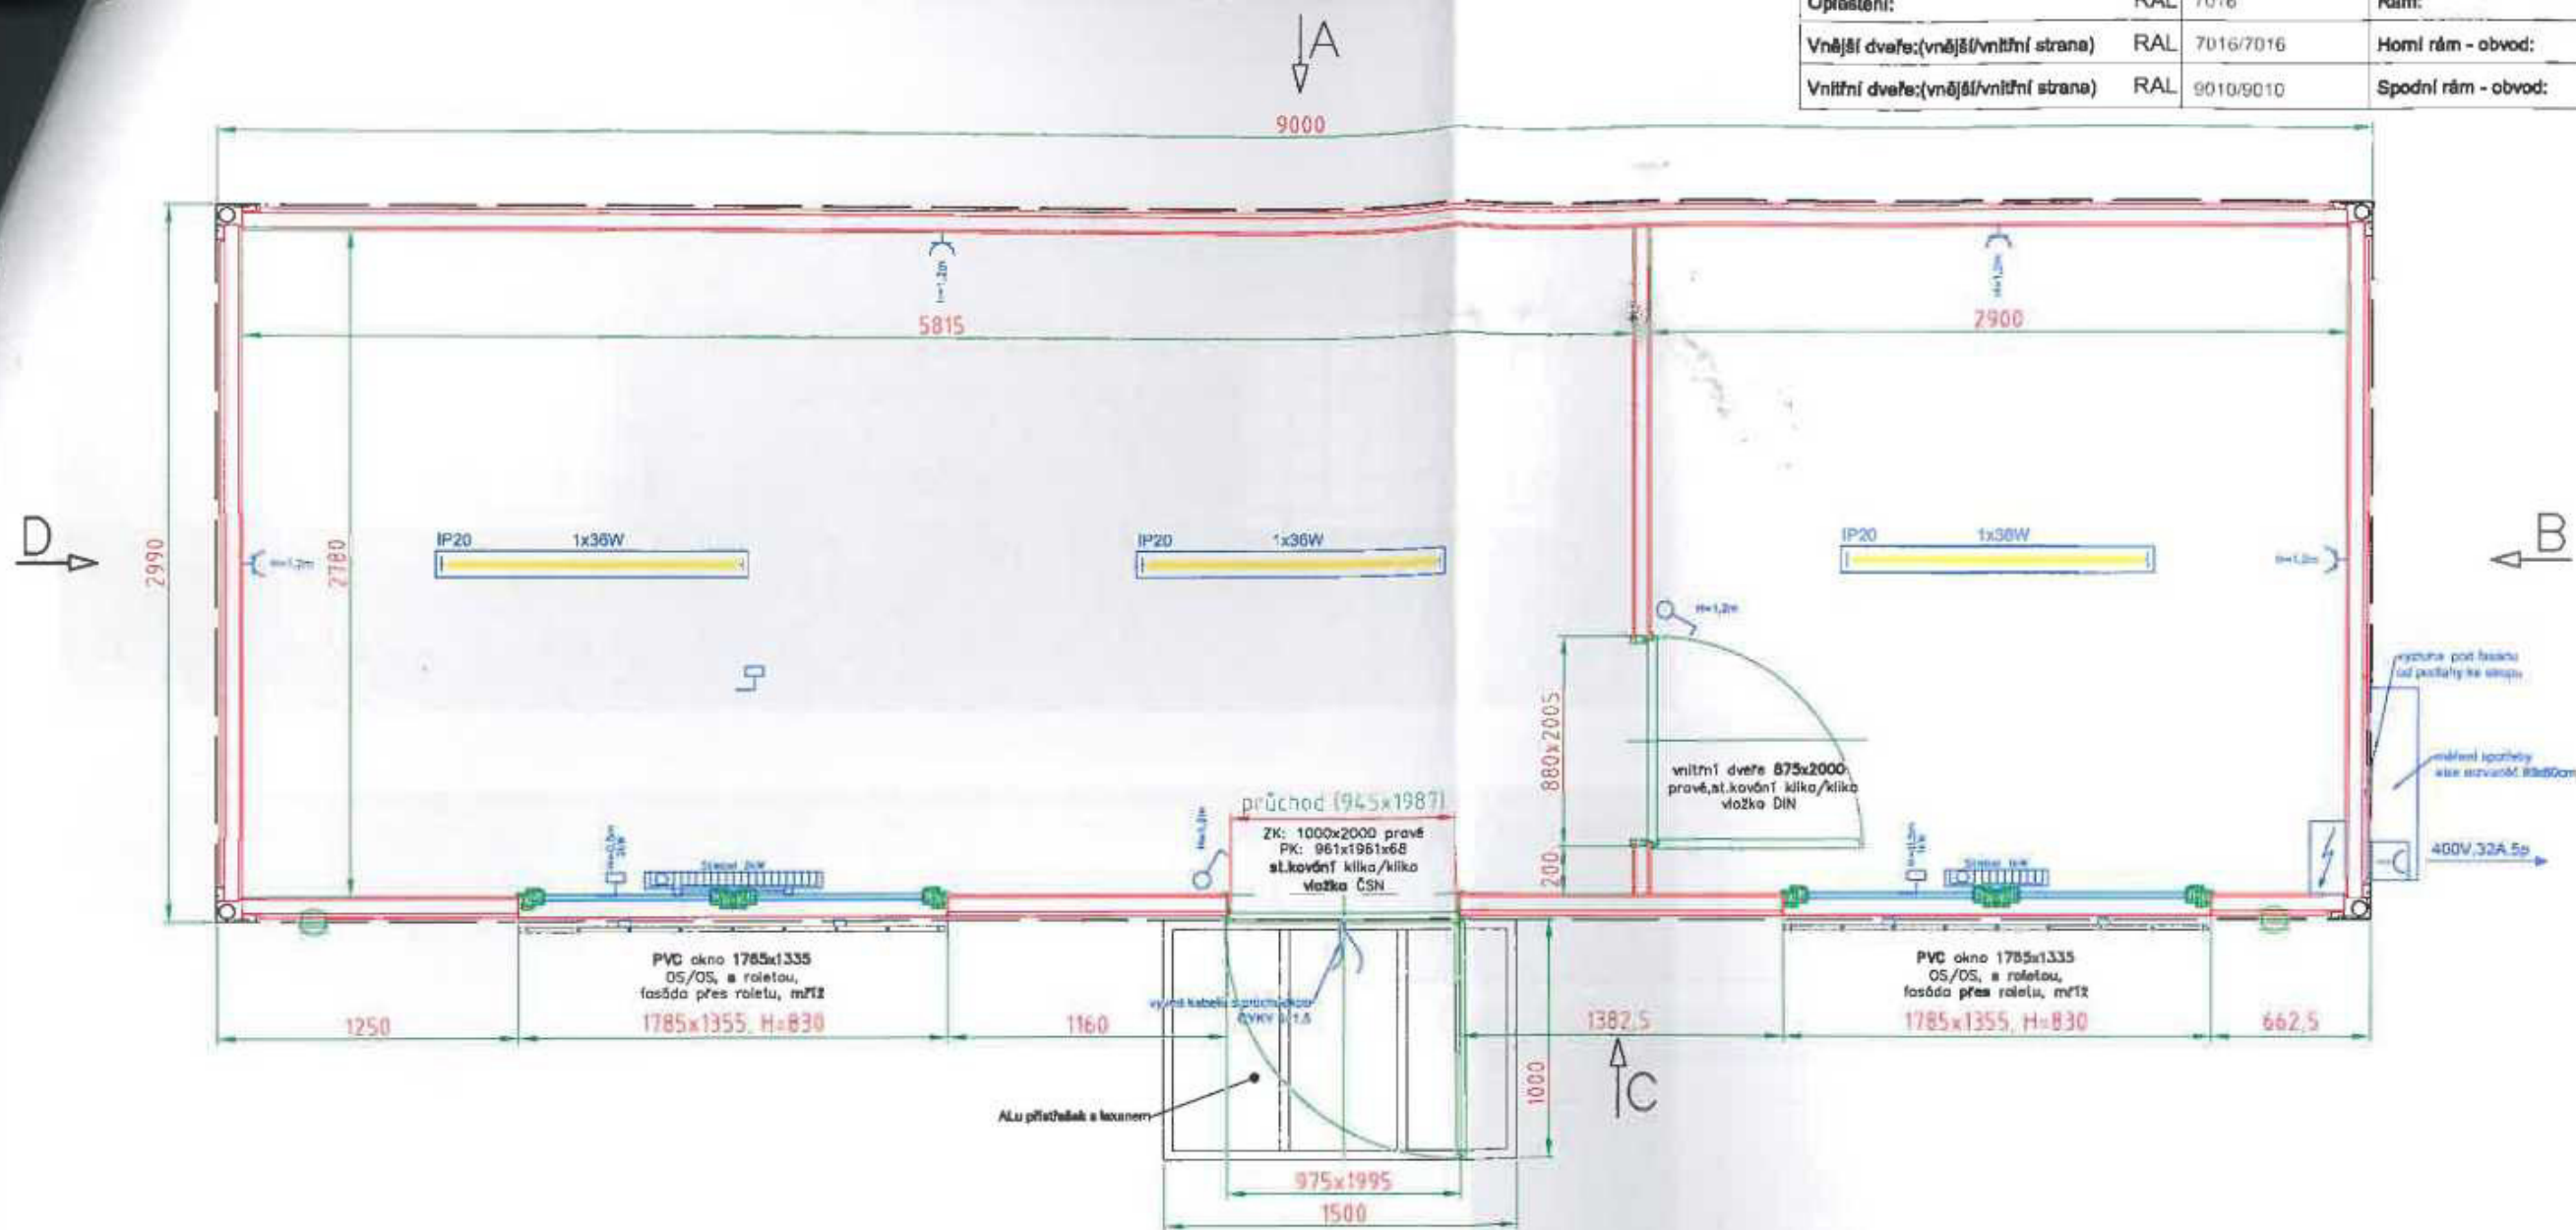


- Poznámky:**
- rolety na oknech schované pod fasádou
 - okna s mříží
 - nad dveřmi přístřešek 1500x1000
- ELEKTRO:**
- POZOR: atypické výšky zásuvek
 - vývod kabelů nad dveřmi s CYKY 3x1,5
 - průchodky: 3x pod vnější elektroměrem; 2x CYKY 5x6 + 1x CYKY 3x1,5
 - PRO PŘEPĚTOVÉ OCHRANY POUZE REZERVA MÍSTA.
 - ZAPOJENÍ OVLÁDÁNÍ TOPIDEL NA HDO NÍZKÝ VYSOKÝ TARIF.

Legenda


	Vypínač
	Dvojpoklad
	Schodišťový vypínač
	Křídlový vypínač
	Vypínač/žárovka
	Schodišťový vypínač/žárovka
	Žárovka 230V
	Dvojjárovka 230V
	Křídlo panelu připojení
	Křídlo panelu připojení na podlahu
	Žárovková svítilna 80W
	Žárovka 8W
	Žárovka 1x36W (88W)
	Žárovka 3x36W (88W)
	Vývod kabelu min 0,5m
	Jističové skříně
	Ventilátor
	Vnější CEE zásuvky
	Topidlo 0,5kW
	Topidlo 3kW, 2kW, 1kW
	Rájeř 5L/10L/15L
	Joy, Gull
	Křídlovka
	Vnější mřížka

Rozměr D x Š x V (dv):		8000 x 2990 x 2840 (2510)	Dekor - strop:	LTD 10mm - bílá	KOMA			
Zateplení - podlaha/stropisována:		80 / 100 / 80	Dekor - stěna:	LTD 10mm - bílá				
Podlaha:		Cotris 22 / PVC Tarkett Standard Plus 3067 495/1,5	Formát: dlažba:	A3	Šílek:	-	Typ fasády:	KOMA 2
Vypracoval:		Schválil:	Datum:	22.06.2020	Č. zakázky:	201259 -	Elektronomie:	ČSN
Výrobní číslo:		C3L 1011200868			Zákazník:	Město Vsetín - 1 ks		Revize:
					číslo výkresu:	201259 - 002 - 01		02


POHLED A

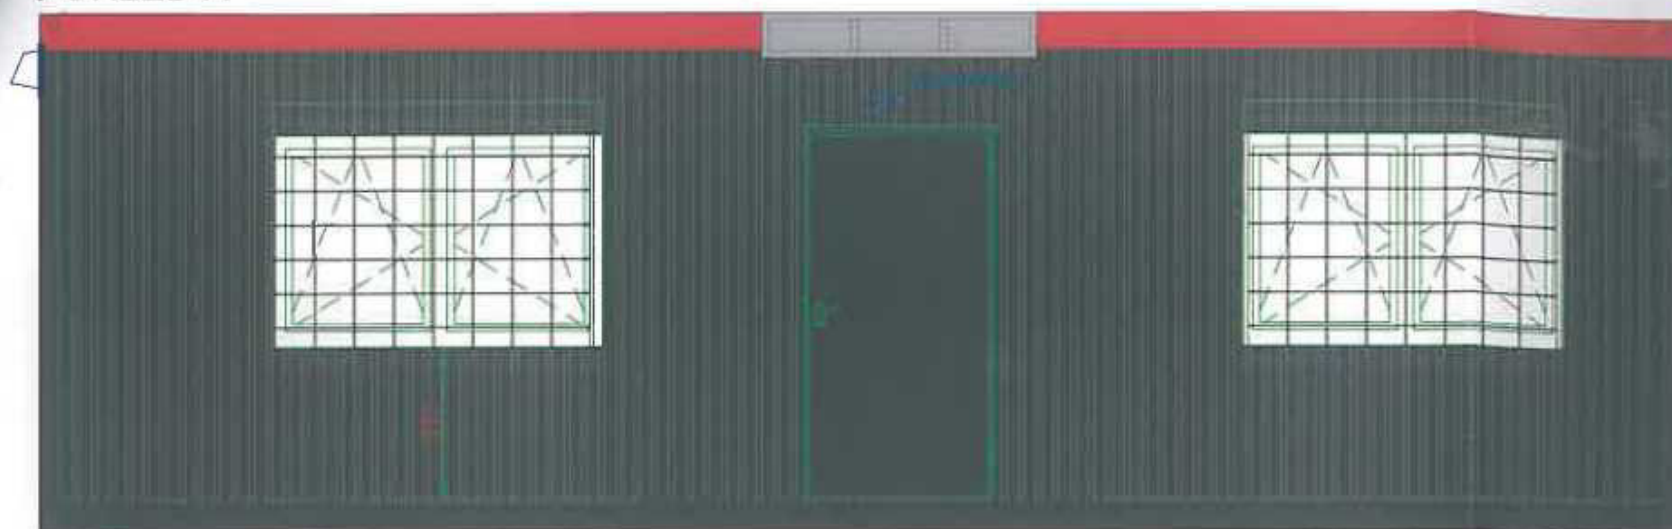


POHLED C

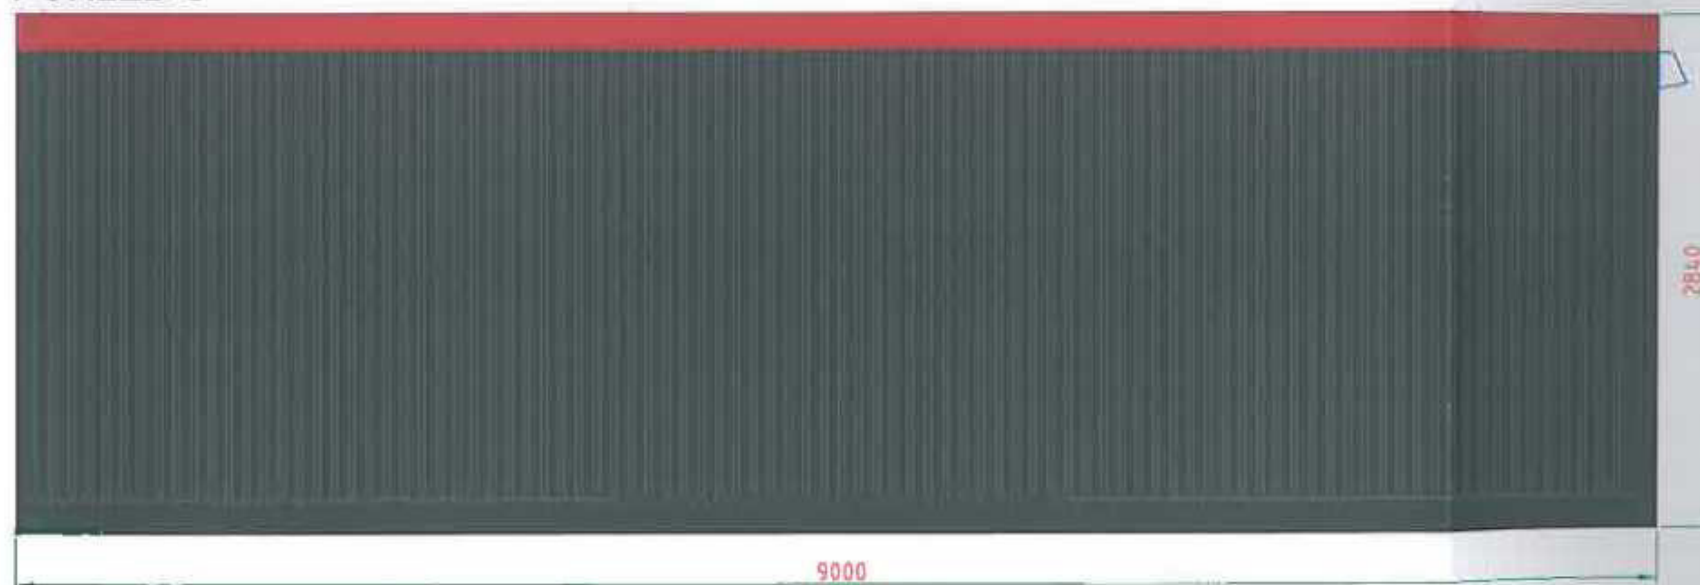

ALU PŘÍTŘEŠEK S LEXANEM Š.1500mm

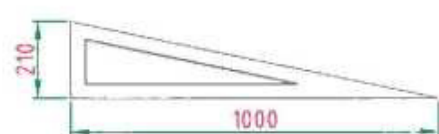


PŘÍTŘEŠEK KOTVIT POMOCÍ VRUTŮ

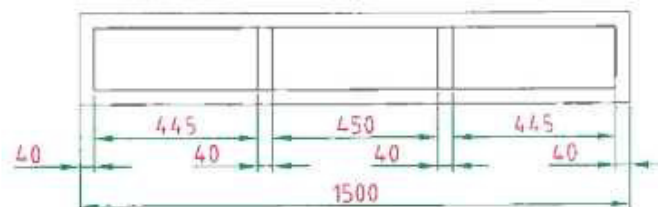


Opláštění:	RAL	7016	Rám:	RAL	7016
Vnější dveře:(vnější/vnitřní strana)	RAL	7016/7016	Horní rám - obvod:	RAL	3020
Vnitřní dveře:(vnější/vnitřní strana)	RAL	9010/9010	Spodní rám - obvod:	RAL	7016

POHLED B

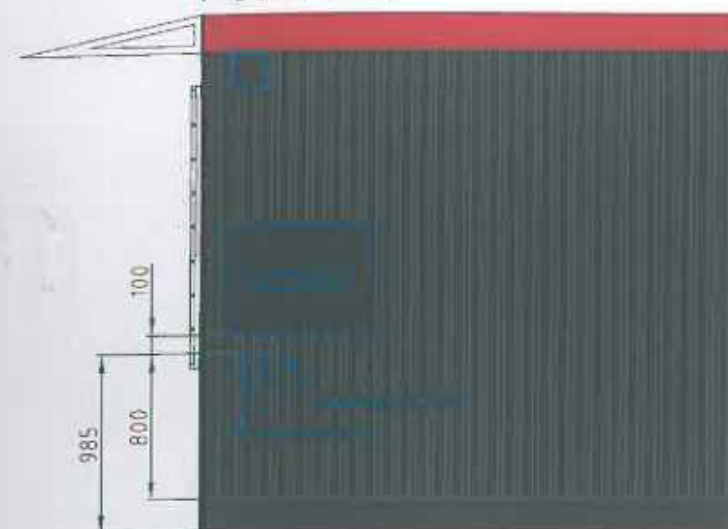

POHLED D

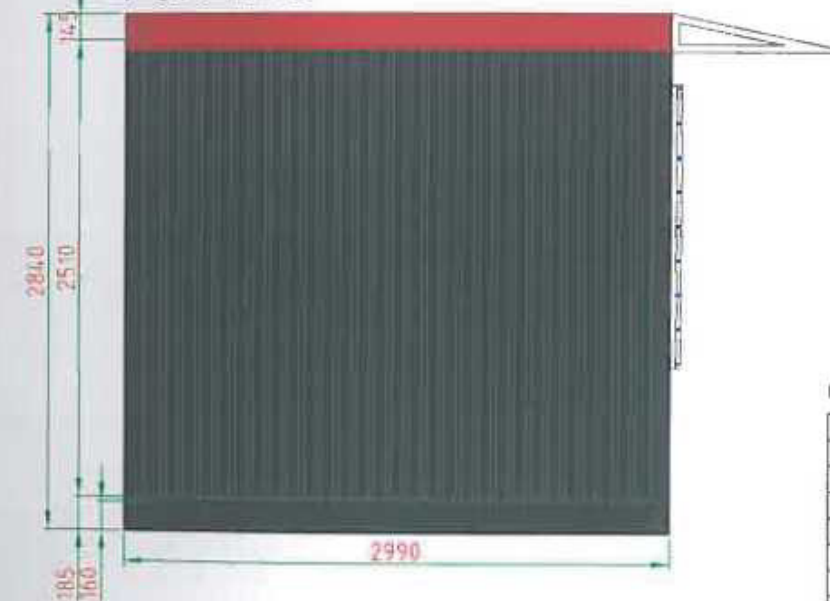


- ☐ 01-Nabídka
- ☒ 02-Ke schválení
- ☐ 03-Výrobní dokumentace
- ☐ 04-Skutečný stav

Legenda

	Vypneč
	Dvojnásobný vypneč
	Schodiškový vypneč
	Křivkový vypneč
	Výpneč/základna
	Schodiškový výpneč/základna
	Základna 230V
	Dvojbáseň 230V
	Krabička pevného připojení
	Krabička pevného připojení se pevnou
	Základní svítidlo 80W
	Zářivka 8W
	Zářivka 1x36W (80W)
	Zářivka 2x36W (80W)
	Vývod kabelu nán 0,2m
	Jednoduchá síť
	Ventilátor
	Vnější CEE zásuvky
	Topidlo 0,5kW
	Topidlo 3kW, 2kW, 1kW
	Buňka SL10L/15L
	Jazy, Gull
	Klimatizace
	Válcová mřížka

Rozměr D x Š x V (Sv):		9000 x 2990 x 2840 (2510)	Dekor - strop:	LTD 10mm - bílá		Vážený měřič		
Zateplení - podlahy/strop/stěna:		80 / 100 / 60	Dekor - stěna:	LTD 10mm - bílá				
Podlaha:	Cetris 22 / PVC Tarkett Standard Plus 3067 485/1,5		Formát: tloušťka:	A3	Šířka:	Typ fasády:	KOMA 2	
Vypracovat:	Schválit:		Datum:	17.06.2020	Č. zakázky:	201259 -	Elektronika:	ČSN
Výrobní číslo:		Zákazník:		Město Vsetín - 1ks		Revize:		
C3L 1011200868		číslo výkresu:		201259 - 002 - 02		02		

Opláštění:	RAL	7016	Rám:	RAL	7016
Vnější dveře:(vnější/vnitřní strana)	RAL	7016/7016	Horní rám - obvod:	RAL	3020
Vnitřní dveře:(vnější/vnitřní strana)	RAL	9010/9010	Spodní rám - obvod:	RAL	7016

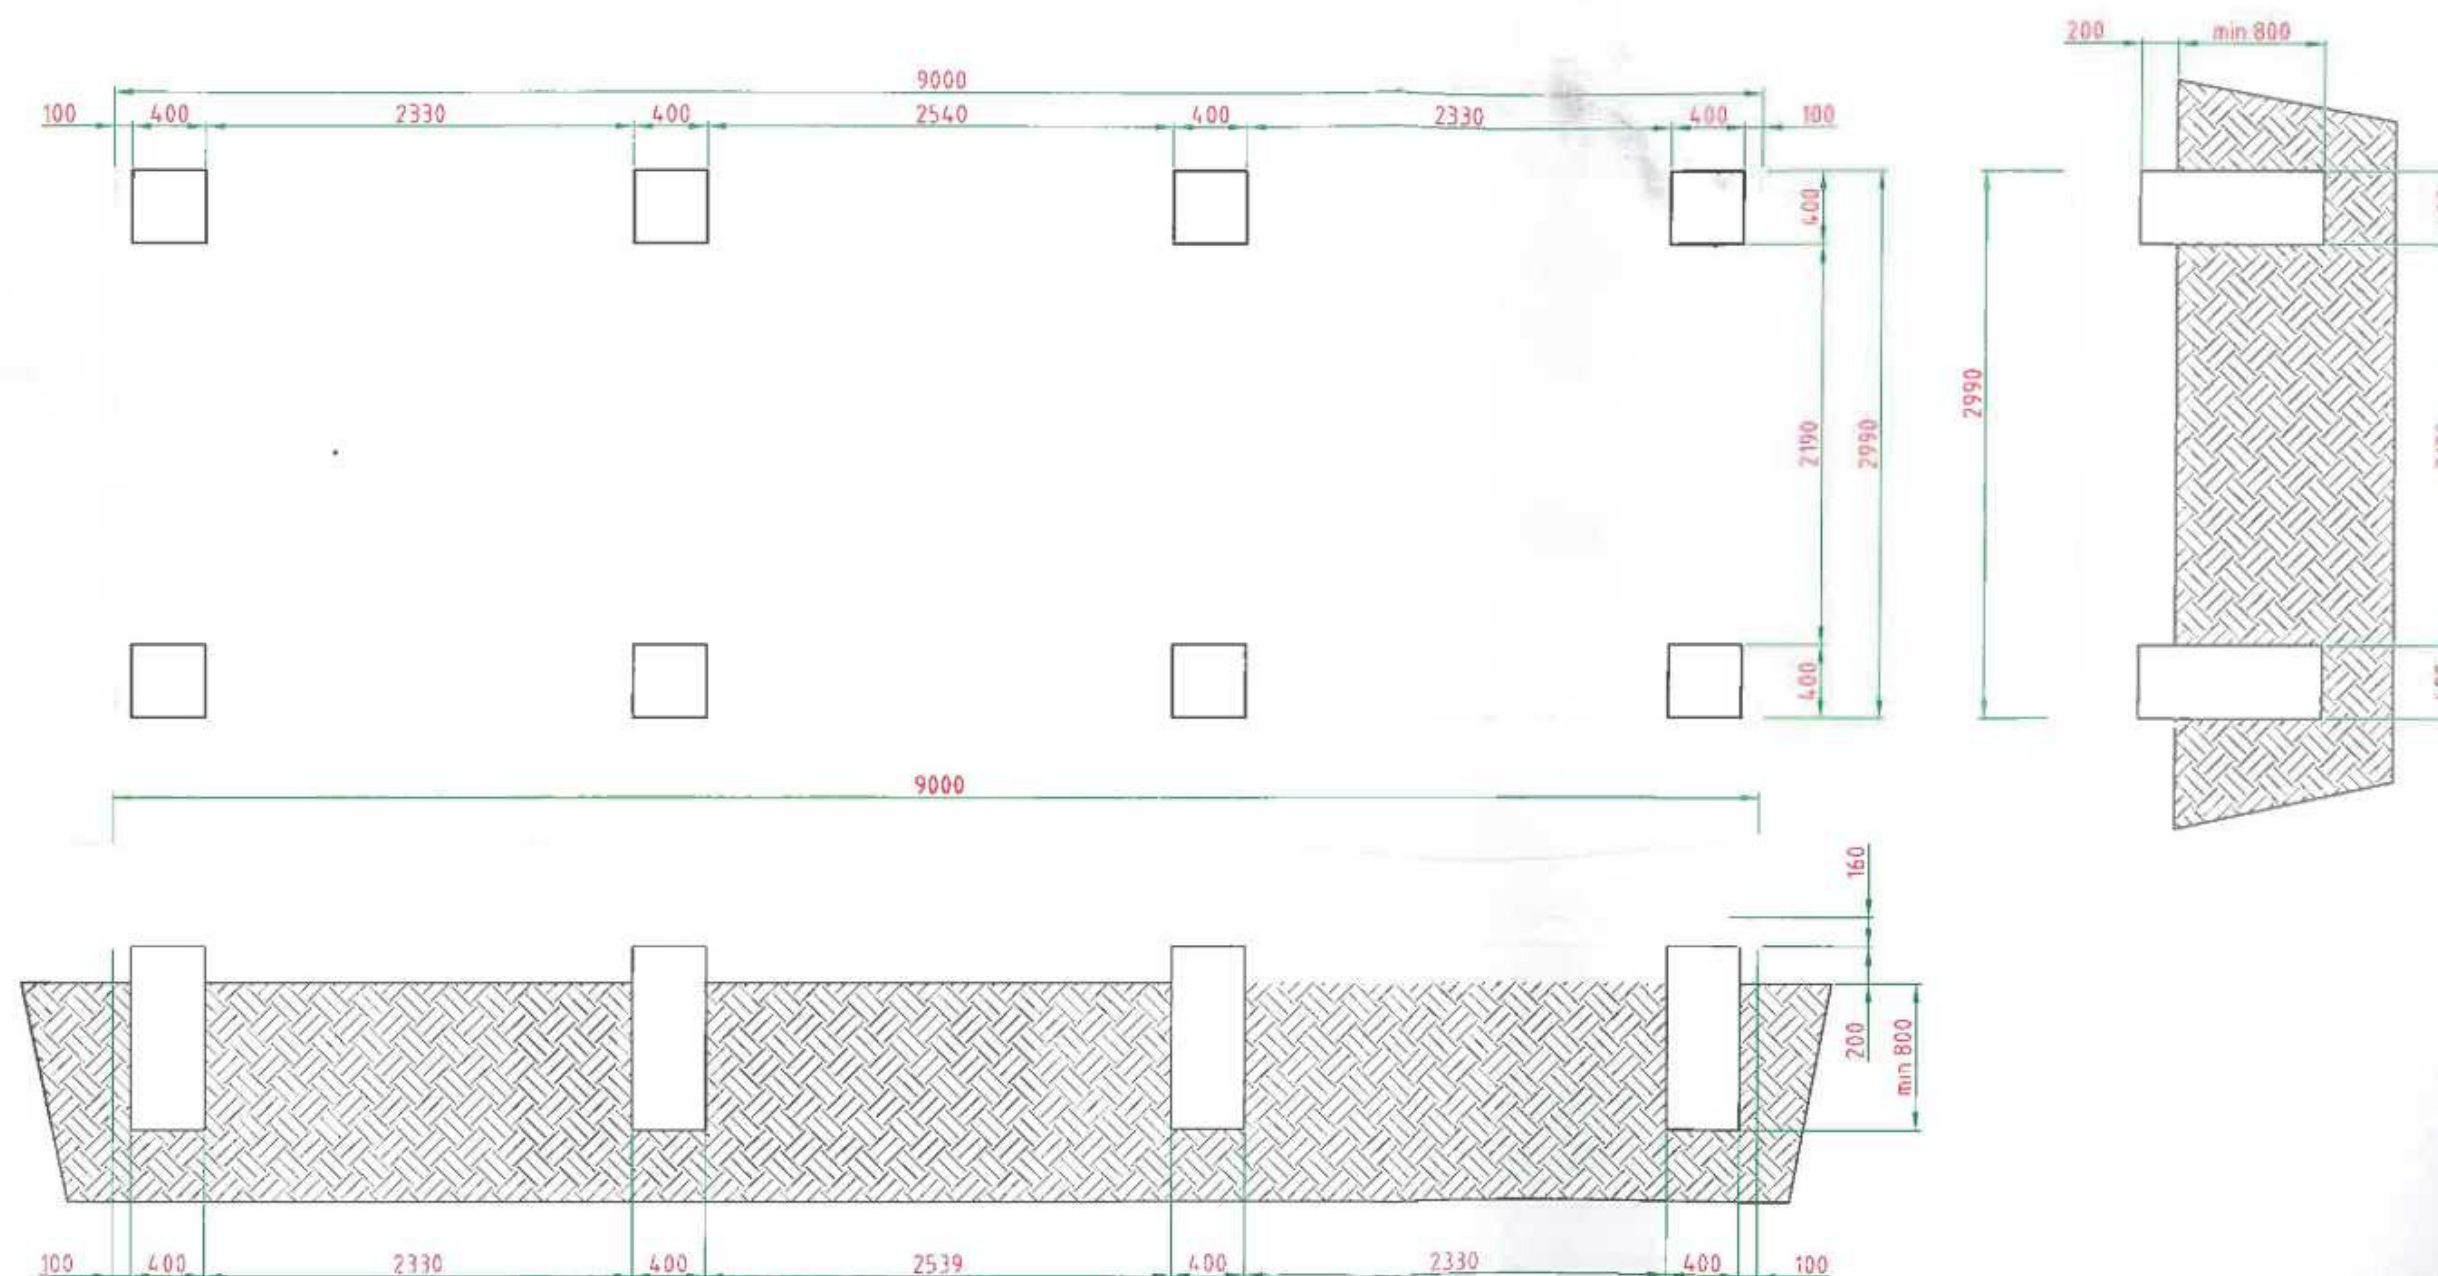

- ☐ 01-Nabídka
- ☒ 02-Ke schválení
- ☐ 03-Vyrobni dokumentace
- ☐ 04-Skutečný stav

Legenda


Rozměr D x Š x V (Šv):		8000 x 2990 x 2840 (2510)	Dekor - strop:	LTD 10mm - bílá	KOMA			
Zatoplení - podlahahotopitelná:		80 / 100 / 60	Dekor - stěna:	LTD 10mm - bílá				
Podlaha:	Cetris 22 / PVC Tarkett Standard Plus 3067 465/1,5	Formát želez:	A3	Štítek:	-	Typ železdy:	KOMA 2	
Vypracoval:		Schválit:		Datum:	17.06.2020	Č. zakázky:	201259 - Elektronorma:	CSN
Výrobní číslo:				Zákazník:		Město Vsetín - 1ks		Revizce:
C3L 1011200868				Číslo výkresu:		201259 - 002 - 03		