


KOORDINAČNÍ SITUACE STAVBY
6. část
M 1:500

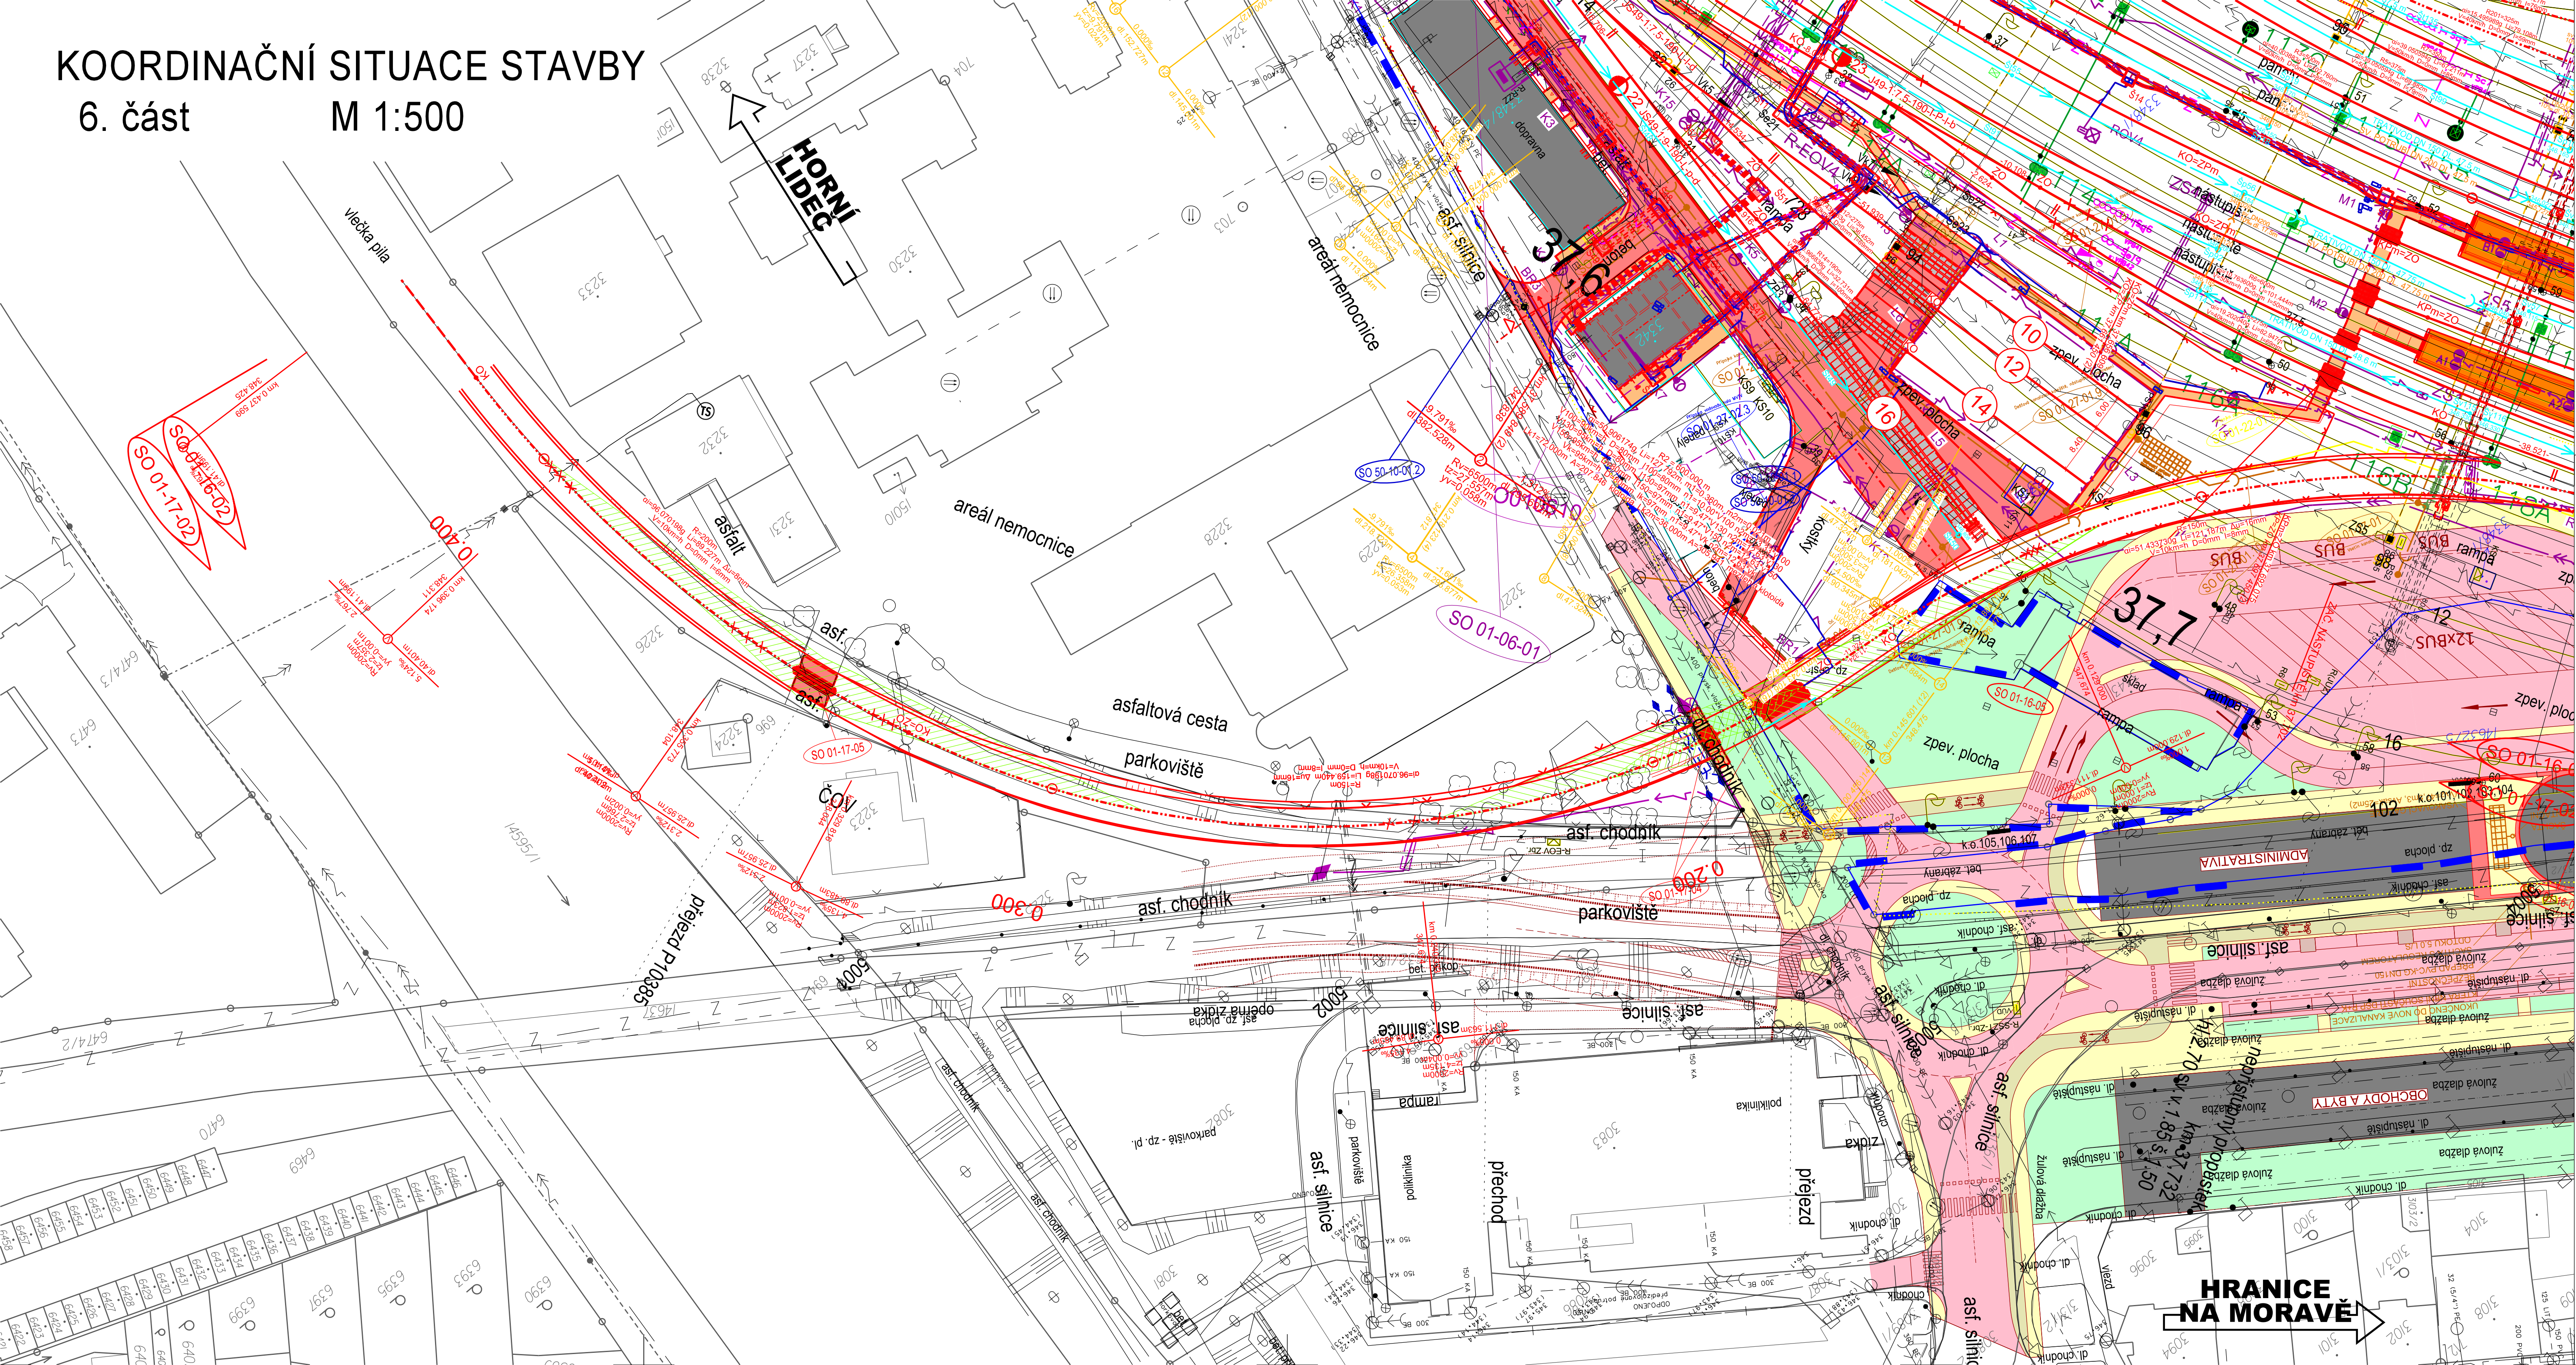

Legenda stávajících inženýrských sítí

- NTL plynovodní potrubí
- STL plynovodní potrubí
- VTL plynovodní potrubí
- vodovodní potrubí
- kanalizační potrubí
- kabely NN
- kabely VN
- vedení NN
- vedení VN
- kabely NN
- kabely VN
- sčítací kabely
- teplovod
- budovy - návaznost na stavbu
- nástupišť
- komunikace
- chodníky
- průjezdové konstrukce
- související stavby - železniční
- související stavby - chodníky
- související stavby - cyklostezky
- související stavby - komunikace
- související stavby

Legenda situace:

- hranice pozemku Českých drah, a.s.
- hranice pozemku SŽDC, s.o.
- hranice pozemků katastrální mapy
- stávající stav
- kolejové řešení, mostní a pozemní objekty
- rušené koleje a výhybky, demolice
- tratičové
- komunikace a zpevněné plochy
- silnoproudá zařízení
- zabezpečovací zařízení
- sčítací zařízení
- venkovní návěstní prvky
- tratiční vedení

SEZNAM SO A PS

ŽELEZNIČNÍ ZABEZPEČOVACÍ ZAŘÍZENÍ
Staniční zabezpečovací zařízení (SZZ)
PS 01-28-01 Žst. Vsetín, SZZ

ŽELEZNIČNÍ SČÍTOVACÍ ZAŘÍZENÍ
Kabelizace (místní, dálková) včetně přenosových systémů
PS01-14-01 Žst. Vsetín, místní kabelizace
PS01-14-03 Žst. Vsetín, telefonní zapojovací
PS01-14-04 Žst. Vsetín, kamerový systém
PS01-14-05 Žst. Vsetín, EZS
PS01-14-09 Žst. Vsetín, EPS
PS02-14-01 Vsetín Bečva - Vsetín, DOK a TK
PS02-14-02 Vsetín Bečva - Vsetín, úpravy a ochrana kabelizace SŽDC
PS01-14-06 Žst. Vsetín, informační zařízení pro cestující
PS01-14-07 Žst. Vsetín, úpravy rádiového systému TRS, MRS
PS01-14-08 Žst. Vsetín, sčítací zařízení

Železniční svršek a spodek
SO 01-17-01 Žst. Vsetín, žst. svršek
SO 01-17-02 Vlečka B.F.P., žst. svršek
SO 01-17-03 Vlečka DKV Olomouc, PP Vsetín, žst. svršek
SO 01-16-01 Žst. Vsetín, žst. spodek
SO 01-16-02 Vlečka B.F.P., žst. spodek

Nástupišť
SO 01-16-04 Žst. Vsetín, nástupišť
SO 01-16-05 Žst. Vsetín, služební přístup na nástupišť

Železniční přejezdy
SO 01-17-04 Žst. Vsetín, žst. přejezd v ul. Nemocniční
SO 01-17-05 Žst. Vsetín, žst. přejezd P10385

Mosty, propustky, zdi
SO 01-19-02 Žst. Vsetín, žst. propustek v ev. km 37,732

Ostatní inženýrské objekty (inženýrské síle a hydrotechnické objekty)
SO 50-10-01.1 Žst. Vsetín, úprava optické kabelizace CETIN a.s.
SO 50-10-01.2 Žst. Vsetín, úprava metalické kabelizace CETIN a.s.

Potrubiční vedení (voda, plyn, kanalizace)
SO 01-27-01 Žst. Vsetín, kanalizace
SO 01-27-01.5 přípojka kanalizace hala MVT
SO 01-27-01.9 dešťová kanalizace kolejiště, nástupišť a zasedání
SO 01-27-01.10 odvodnění komunikací
SO 01-27-02.3 přípojka vodovodu hala MVT
SO 01-22-01.3 přípojka plynu hala MVT

Pozemní komunikace
SO 01-18-05 Zpevněné plochy v areálu OR OL

Kabelovody, kolektory
SO 01-15-10 Žst. Vsetín, kabelovod

Pozemní objekty budov (provazny, technologické, skladové)
SO 01-15-03 Žst. Vsetín, hala MVT
SO 01-15-04 Žst. Vsetín, stavební úpravy budovy RZZ
SO 01-15-05 Žst. Vsetín, technologický objekt
SO 01-15-07 Žst. Vsetín, oplocení areálu OR OL
SO 01-15-08 Žst. Vsetín, úprava oplocení areálu nemocnice

Zastřešení nástupišť, přístřešky na nástupišti
SO 01-15-12 Žst. Vsetín, mobilář

Tratiční vedení
SO 01-10-01 Žst. Vsetín, tratiční vedení

Ohřev výměn (elektrický - EO, plynový - POV)
SO 01-06-01 Žst. Vsetín, EO



Elektrické předtápací zařízení (EPZ)
SO 01-06-09 Žst. Vsetín, kabelové rozvody pro EPZ

Rozvody vn, nn, osvětlení a dálkové ovládání odpojovačů
SO 01-06-02 Žst. Vsetín, venkovní osvětlení
SO 01-06-03 Žst. Vsetín, osvětlení nástupišť
SO 01-06-05 Žst. Vsetín, DOÚO
SO 01-06-06 Žst. Vsetín, rozvody nn
SO 01-06-07 Žst. Vsetín, přelozky silnoproudých rozvodů nn
SO 01-04-01 Žst. Vsetín, kabelový rozvod 6kV
SO 01-04-02 Žst. Vsetín, přelozky kabelového rozvodu 6kV
SO 01-12-01 Žst. Vsetín, rekonstrukce přípojky vn - část SŽDC

Vnější uzemnění
SO 01-06-10 Žst. Vsetín - uzemnění TO

Přelozky a úpravy silnoproudých zařízení mimoželezničních
SO 01-06-14 Žst. Vsetín - přelozky vedení VO

Parkovací dům Vsetín
SO 731 Parkovací dům spodní stavba
SO 733 Objekt pro relenci
SO 738 Dlážděné plochy

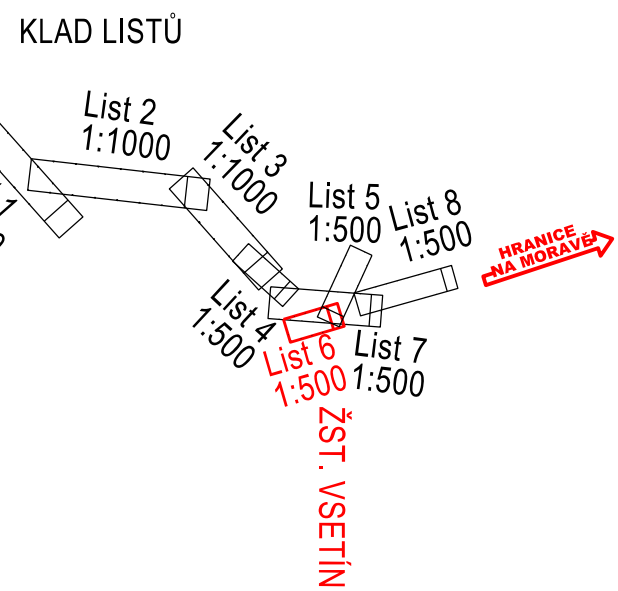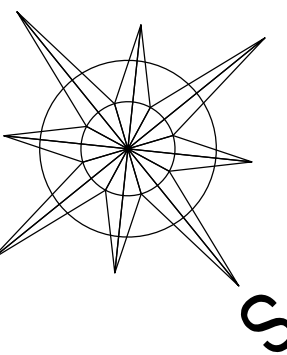

Poznámka:
SOUBŘADNÝ SYSTÉM: S-JTSK
VÝŠKOVÝ SYSTÉM: Bpv



				ČÍSLO SOUPRAVY:
REVIZE Č.	DATUM	ZMĚNA		

SUDOP EU
Olšanská 1a
130 80 Praha 3
Česká republika
tel.: +420 267 084 305
IDDS: gikwex7
e-mail: info@sudop.eu.cz

SUDOP PRAHA
Olšanská 1a
130 80 Praha 3
Česká republika
tel.: +420 267 084 111
IDDS: nrdpny
e-mail: praha@sudop.cz

MCO MORAVIA CONSULT Olomouc a.s.
LEGIONÁŘSKÁ 1085/8, 779 00 Olomouc
tel.: +420 585 570 444
IDS: kjeemnd
e-mail: moravia@moravia.cz
http://www.moravia.cz

OBJEDNATEL Správa železniční dopravní cesty, státní organizace v zastoupení: SŽDC, Stavební správa východ, Nerudova 1, 772 58 Olomouc		VEDOUcí TÝMU: ING. PAVEL KUČERA ING. PAVEL KUČERA ING. ZDENĚK DOHNAL ING. JIŘÍ MALINA	
HLAVNÍ INŽENÝR PROJEKTU ING. ZDENĚK DOHNAL		ING. JIŘÍ MALINA	
KRAJ: Zlínský		POVĚŘENÝ ŮJ: VSETÍN	
„Rekonstrukce žst. Vsetín“		ZAK. ČÍSLO MCO	
		18 - 060 - 232 - SR	
		ÚČEL	
		DSP	
SITUACE STAVBY		DATUM	
KOORDINAČNÍ SITUACE		12/2019	
		FORMÁT	
		12x44	
		MĚŘITKO	
		1:500	
		ČÁST	
		POR.Č.	
		C.3	
		6	