

MESTNOST	POLOHA	PODLAHA	STĚNY	STROP	POZNAMKA
001	001	001	001	001	001
002	002	002	002	002	002
003	003	003	003	003	003
055	055	055	055	055	055
CELKEM KNP	000	000	000	000	000

Ing. Jiří Tócsa: Ph.D., ČKAÚT 8996
 Lubušská 100/9, 120 00 Praha 2
 IČO: 14851212

Sběrný šiklo - Centrum odborné přípravy technickopodstatné
 Pořízavská 175, 190 00 Praha 9
 IČO: 14851212


Ecoten s.r.o., Lubušská 100/9, 120 00 Praha 2, IČO 291 56 440
 Ing. Jiří Tócsa: Ph.D., projektant

Rekonstrukce budovy šikly Českobrodská 362/32a, Praha 9

D.1.1 Architektonicko-stavěbní žádost
PŮDORYS 1NP - NÁVRH

souřadný systém: JTSK
 výškový systém: Bpř
 a 0,00 = 209,340 m

1:100
 PP
 05/2020
 D.1.1.1.xxx

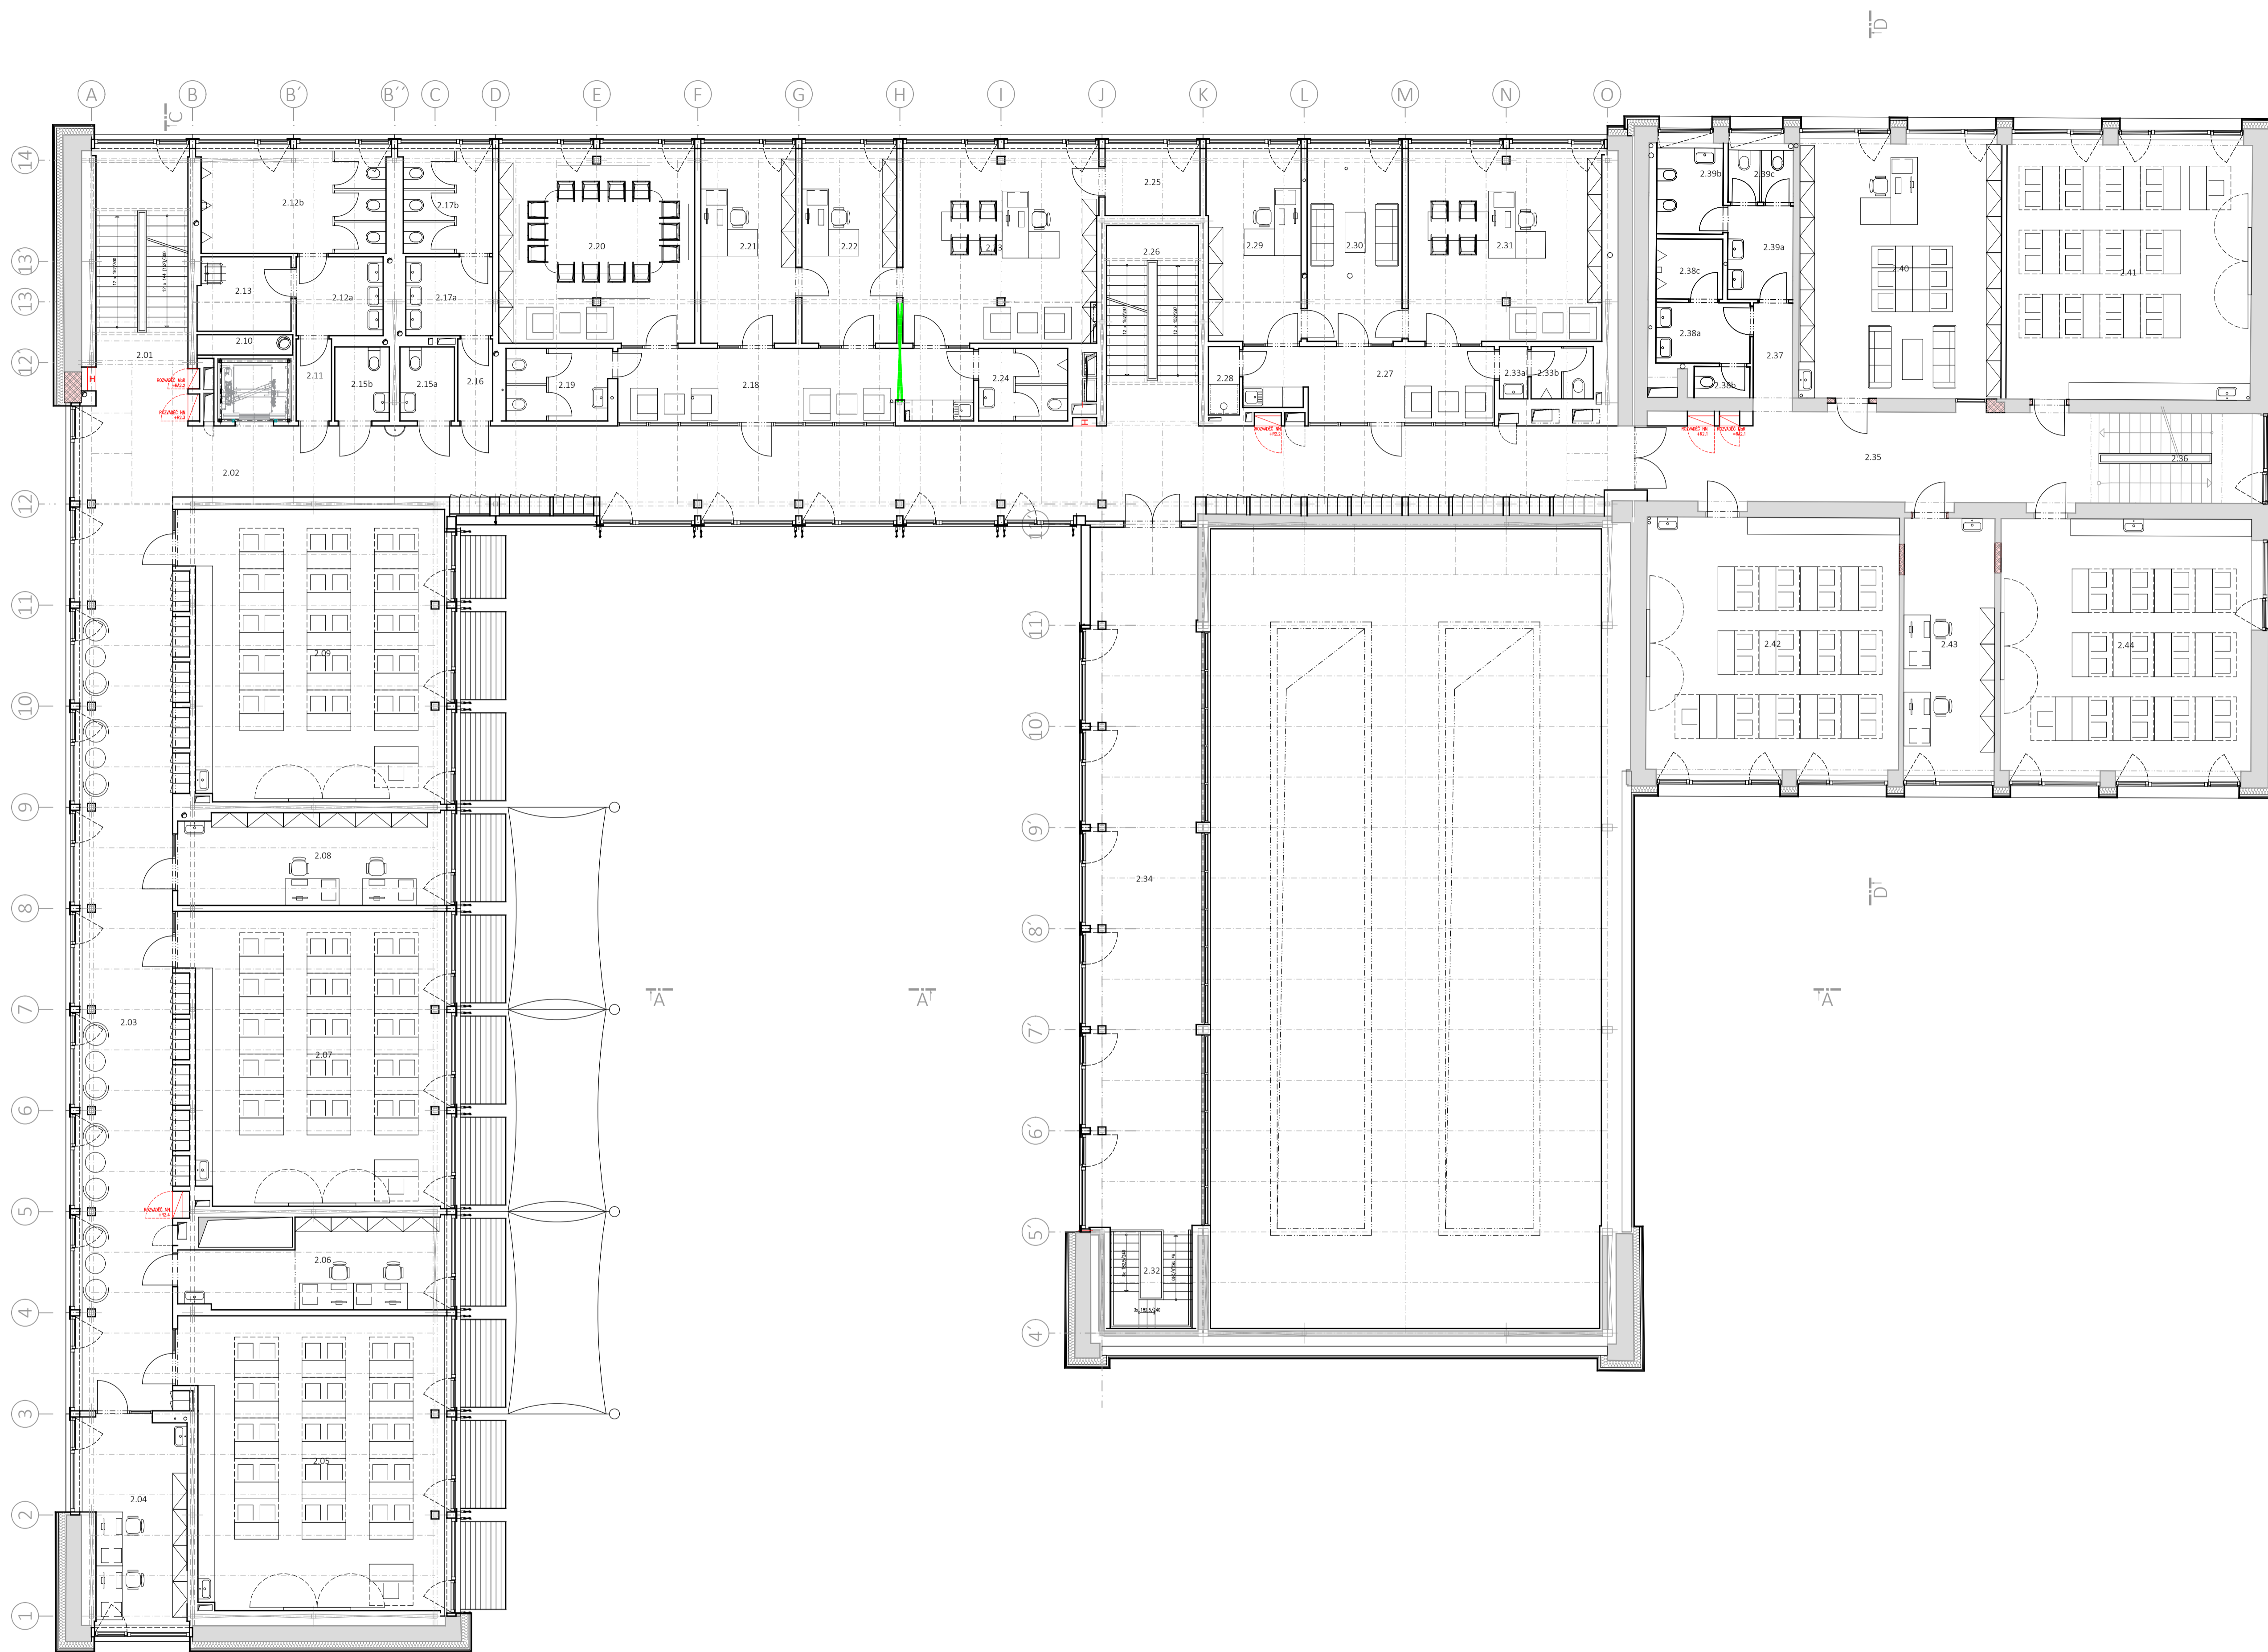

MÍSTNOST	POCITA	PODLAHA	STĚNY	STROP	POZNÁMKA
2.01	SCHODIŠTE	20.48	XXXX	XXXX	XXXX
2.02	CHODBA	118.81	XXXX	XXXX	XXXX
2.03	CHODBA	79.62	XXXX	XXXX	XXXX
2.04	KABINET	17.43	XXXX	XXXX	XXXX
2.05	UČEBNA, 30 ŽÁKŮ	65.14	XXXX	XXXX	XXXX
2.06	KABINET	18.21	XXXX	XXXX	XXXX
2.07	UČEBNA, 30 ŽÁKŮ	65.27	XXXX	XXXX	XXXX
2.08	KABINET	31.22	XXXX	XXXX	XXXX
2.09	UČEBNA, 30 ŽÁKŮ	65.62	XXXX	XXXX	XXXX
2.10	VÝTĚH	4.29	XXXX	XXXX	XXXX
2.11	CHODBA	2.55	XXXX	XXXX	XXXX
2.12a	PŘEDSÍŇ WC MUŽI	6.05	XXXX	XXXX	XXXX
2.12b	WC MUŽI	14.74	XXXX	XXXX	XXXX
2.13	UKLID	6.97	XXXX	XXXX	XXXX
2.14	NEORÁZENO				
2.15a	BEZBARÁEROVÉ WC - ŽENY	3.54	XXXX	XXXX	XXXX
2.15b	BEZBARÁEROVÉ WC - MUŽI	3.54	XXXX	XXXX	XXXX
2.16	CHODBA	2.52	XXXX	XXXX	XXXX
2.17a	PŘEDSÍŇ WC ŽENY	6.94	XXXX	XXXX	XXXX
2.17b	WC ŽENY	8.10	XXXX	XXXX	XXXX
2.18	ZÁZEMÍ KANCELÁŘI	23.17	XXXX	XXXX	XXXX
2.19	PŘEDSÍŇ + WC ŽENY PERSONÁL	6.48	XXXX	XXXX	XXXX
2.20	PROSTOR PRÁKOVÝ	33.22	XXXX	XXXX	XXXX
2.21	KANCELÁŘ	16.20	XXXX	XXXX	XXXX
2.22	KANCELÁŘ	16.20	XXXX	XXXX	XXXX
2.23	KANCELÁŘ	33.05	XXXX	XXXX	XXXX
2.24	PŘEDSÍŇ + WC MUŽI PERSONÁL	5.68	XXXX	XXXX	XXXX
2.25	PRÁKOVÝ	5.40	XXXX	XXXX	XXXX
2.26	PROSTOR SCHODIŠTE	14.24	XXXX	XXXX	XXXX
2.27	ZÁZEMÍ KANCELÁŘI	15.93	XXXX	XXXX	XXXX
2.28	SPRCHA PERSONÁL	1.87	XXXX	XXXX	XXXX
2.29	KANCELÁŘ	15.78	XXXX	XXXX	XXXX
2.30	KANCELÁŘ	16.02	XXXX	XXXX	XXXX
2.31	KANCELÁŘ	19.22	XXXX	XXXX	XXXX
2.32	SCHODIŠTE	7.93	XXXX	XXXX	XXXX
2.33a	PŘEDSÍŇ WC MUŽI PERSONÁL	1.31	XXXX	XXXX	XXXX
2.33b	WC MUŽI PERSONÁL	2.88	XXXX	XXXX	XXXX
2.34	PODLAŽINA	72.26	XXXX	XXXX	XXXX
2.35	CHODBA	35.20	XXXX	XXXX	XXXX
2.36	PROSTOR SCHODIŠTE	13.21	XXXX	XXXX	XXXX
2.37	CHODBA	3.28	XXXX	XXXX	XXXX
2.38a	PŘEDSÍŇ WC MUŽI	5.03	XXXX	XXXX	XXXX
2.38b	WC MUŽI	1.52	XXXX	XXXX	XXXX
2.39c	WC MUŽI	3.52	XXXX	XXXX	XXXX
2.39d	PŘEDSÍŇ WC ŽENY	5.38	XXXX	XXXX	XXXX
2.39e	HYGIENICKÁ KABINA ŽENY	5.02	XXXX	XXXX	XXXX
2.39f	WC ŽENY	2.98	XXXX	XXXX	XXXX
2.40	KNIHOVNA, MEDIATEKA	46.42	XXXX	XXXX	XXXX
2.41	UČEBNA, 24 ŽÁKŮ	55.94	XXXX	XXXX	XXXX
2.42	JAZYKOVÁ UČEBNA, 24 ŽÁKŮ	57.14	XXXX	XXXX	XXXX
2.43	KABINET	20.58	XXXX	XXXX	XXXX
2.44	JAZYKOVÁ UČEBNA, 24 ŽÁKŮ	56.63	XXXX	XXXX	XXXX
CELKEM X.NP		XXXX			

souřadný systém: JTSK
 výškový systém: Bpv
 ± 0.00 = 209.340 m

Ing. Jiří Tencar, Ph.D., ČKAIT 9996
 Lublaňská 1002/9, 120 00 Praha 2

Sřídění škola - Centrum odborné přípravy technickospolečenské
 Postranská 179, 190 00 Praha 9
 Mgr. Josef Ležal - vedlejší školy
 IČO: 14591212

Ecotem s.r.o., Lublaňská 1002/9, 120 00 Praha 2, IČO 291 38 440
 Ing. Jiří Tencar, Ph.D. - jednatel


Sřídění škola Českobrodská 362/32A
 Českobrodská 362/32A, 190 00 Praha 9 - Hřbitovky

Rekonstrukce budovy školy Českobrodská 362/32A, Praha 9

D.1.1 Architektonicko-stavební část
 PŮDORYS 2NP - NÁVRH

1:100 PP 05/2020 D.1.1.1.xxx

ecotem
 smart energy solutions
 Lublaňská 1002/9 | 120 00 Praha 2
 IČO: 29138440 | +420 738 630 101
 www.ecotem.cz | info@ecotem.cz

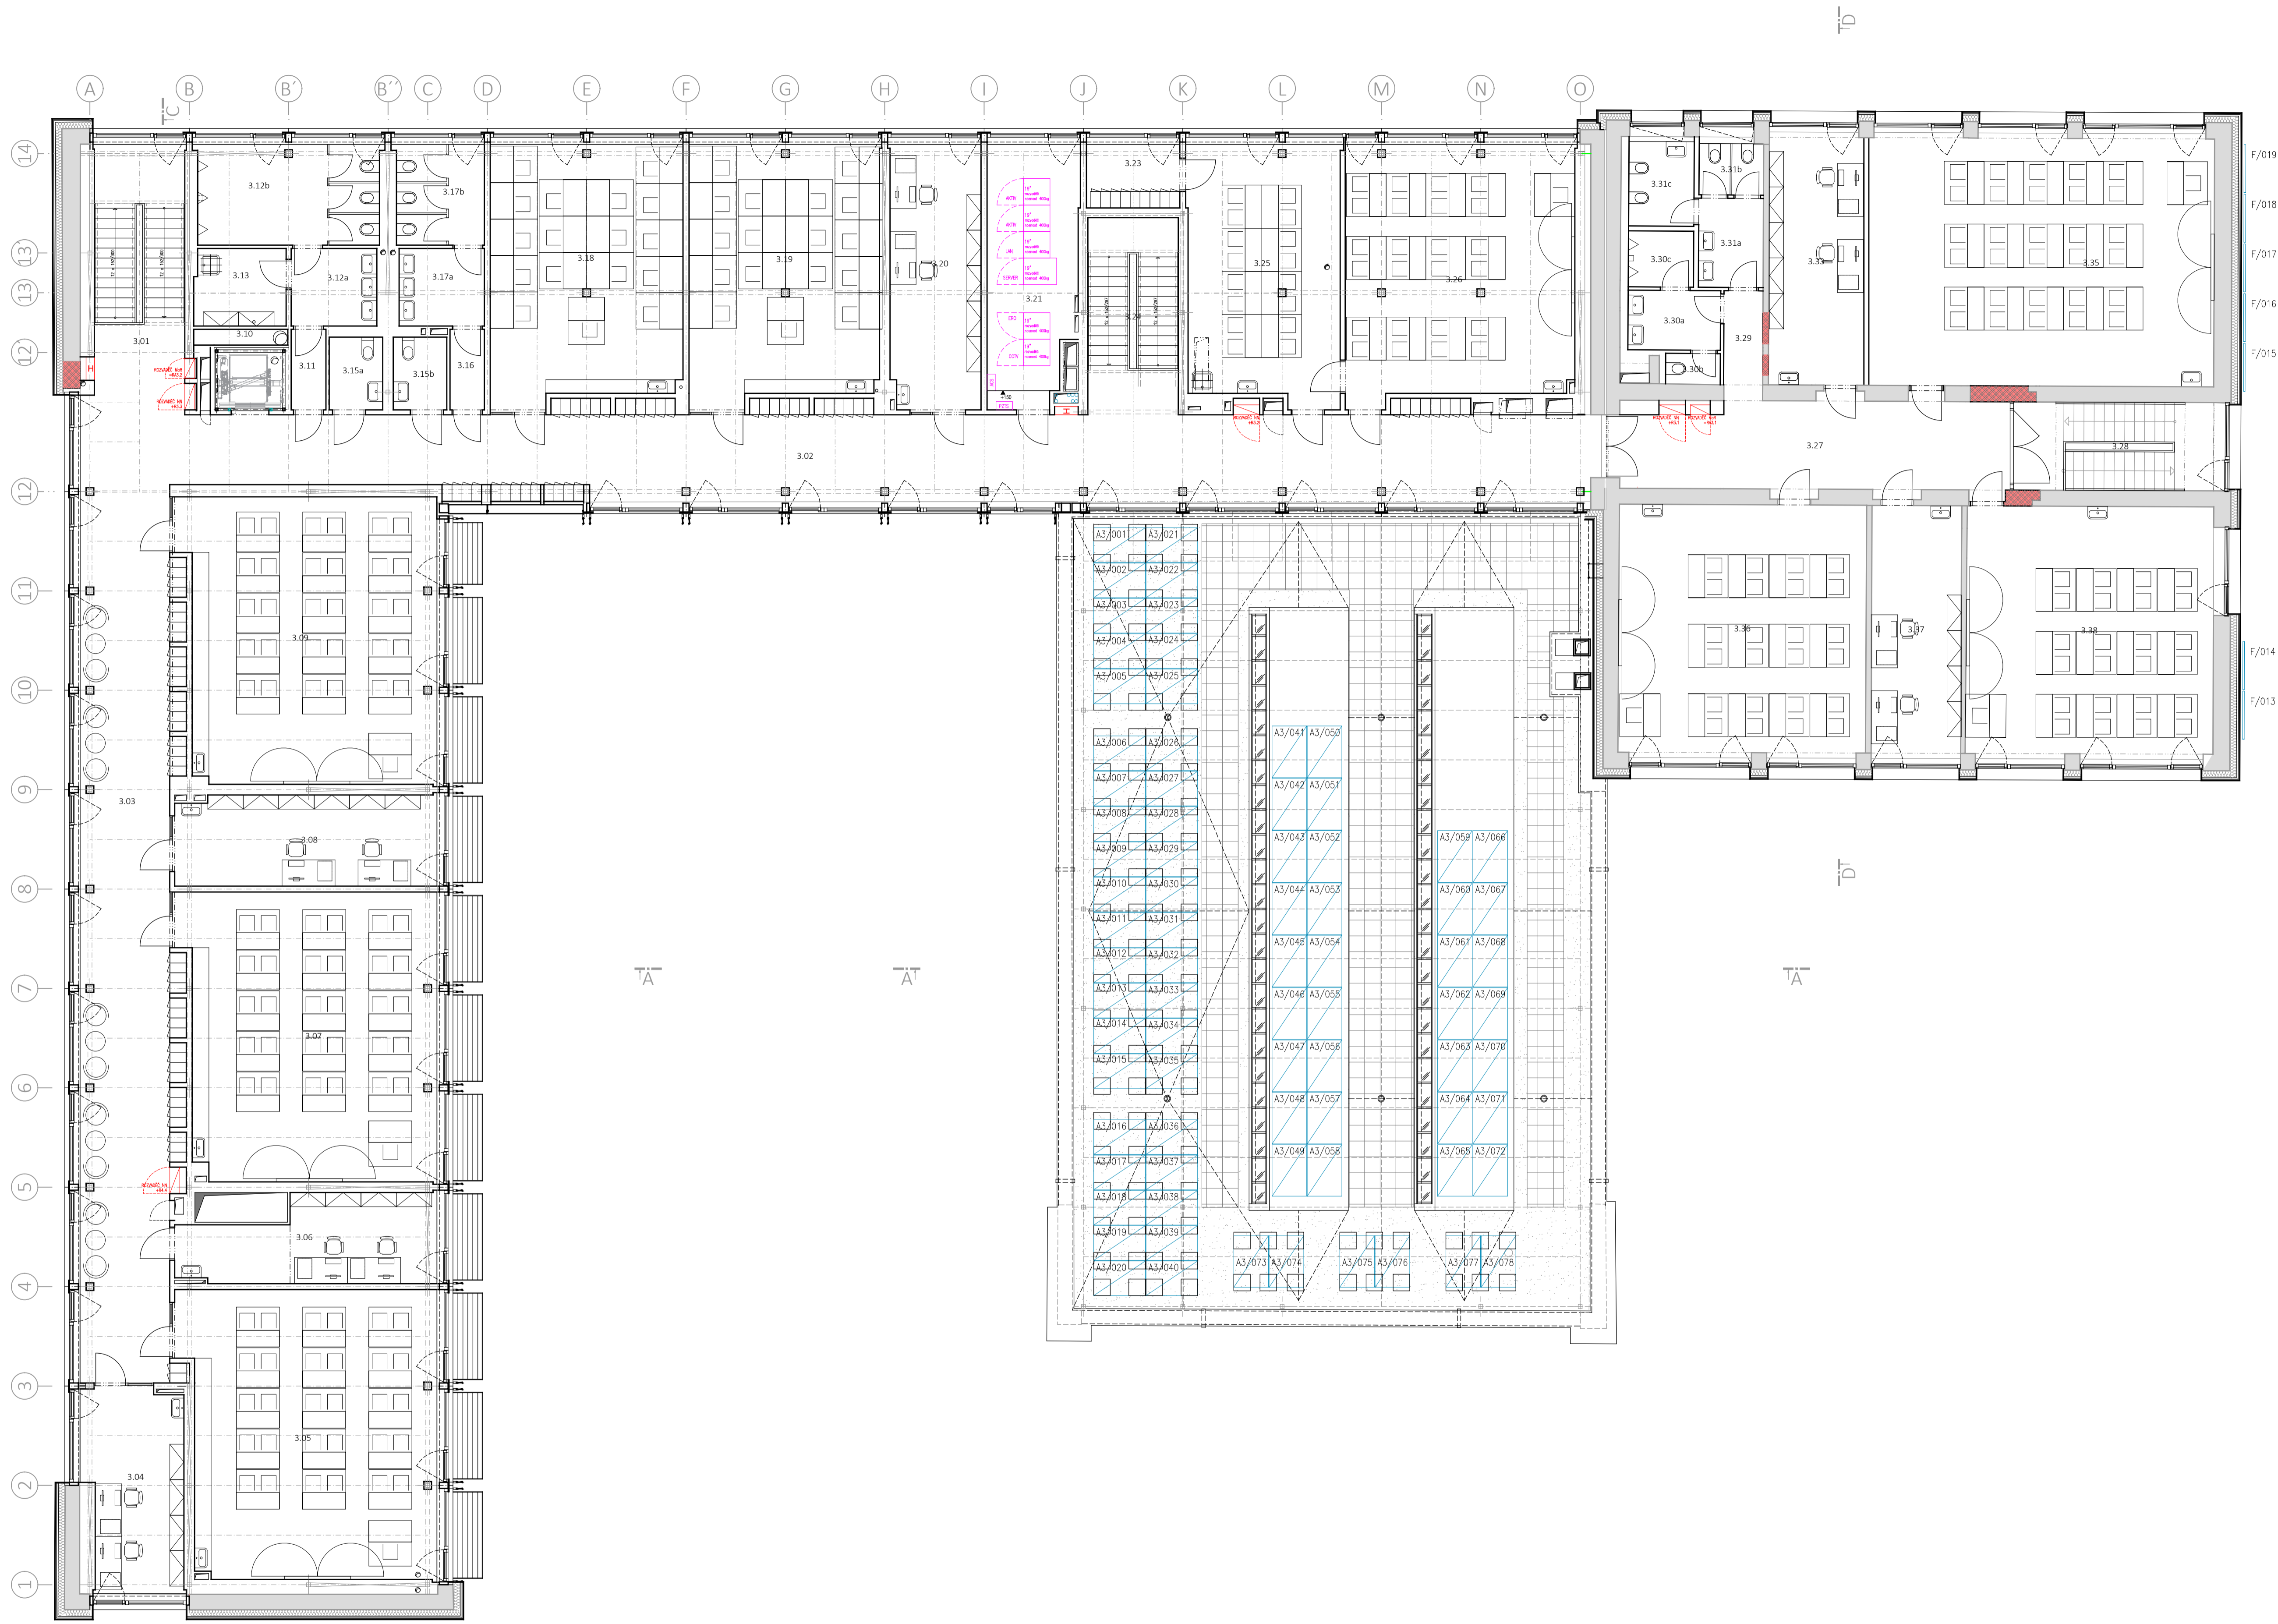

MÍSTNOST	PODLAHA	STĚNY	STROP	POZNÁMKA	
3.01	PROSTOR SCHODIŠTĚ	20.67	XXX	XXX	XXX
3.02	CHODBA A3	12.47	XXX	XXX	XXX
3.03	CHODBA A1	79.73	XXX	XXX	XXX
3.04	KABINET	17.64	XXX	XXX	XXX
3.05	LÚČEBNA 30 ŽÁKŮ	61.92	XXX	XXX	XXX
3.06	KABINET	18.21	XXX	XXX	XXX
3.07	LÚČEBNA 30 ŽÁKŮ	62.02	XXX	XXX	XXX
3.08	KABINET	31.23	XXX	XXX	XXX
3.09	LÚČEBNA 30 ŽÁKŮ	61.50	XXX	XXX	XXX
3.10	VÝTĚH	4.24	XXX	XXX	XXX
3.11	CHODBA	2.55	XXX	XXX	XXX
3.12a	PŘEDSÍŇ WC - MUŽI	4.06	XXX	XXX	XXX
3.12b	WC - MUŽI	14.74	XXX	XXX	XXX
3.13	UKLID	6.43	XXX	XXX	XXX
3.14	NEOSAZENO	0.00	XXX	XXX	XXX
3.15a	BEZBARÁROVÉ WC - ŽENY	3.60	XXX	XXX	XXX
3.15b	BEZBARÁROVÉ WC - MUŽI	3.60	XXX	XXX	XXX
3.16	CHODBA	2.52	XXX	XXX	XXX
3.17a	PŘEDSÍŇ WC - ŽENY	4.53	XXX	XXX	XXX
3.17b	WC - ŽENY	8.11	XXX	XXX	XXX
3.18	LÚČEBNA VÝPOČETNÍ TECHNIKY, 15 ŽÁKŮ	44.43	XXX	XXX	XXX
3.19	LÚČEBNA VÝPOČETNÍ TECHNIKY, 15 ŽÁKŮ	43.90	XXX	XXX	XXX
3.20	KABINET	21.85	XXX	XXX	XXX
3.21	SERVER	20.80	XXX	XXX	XXX
3.22	NEOSAZENO	0.00	XXX	XXX	XXX
3.23	SÁTNA	5.40	XXX	XXX	XXX
3.24	PROSTOR SCHODIŠTĚ	16.20	XXX	XXX	XXX
3.25	COBORŇNÁ LÚČEBNA, 15 ŽÁKŮ	35.40	XXX	XXX	XXX
3.26	COBORŇNÁ LÚČEBNA, 24 ŽÁKŮ	52.61	XXX	XXX	XXX
3.27	CHODBA	30.66	XXX	XXX	XXX
3.28	PROSTOR SCHODIŠTĚ	17.22	XXX	XXX	XXX
3.29	CHODBA	3.92	XXX	XXX	XXX
3.30a	PŘEDSÍŇ WC - MUŽI	5.03	XXX	XXX	XXX
3.30b	WC - MUŽI	1.54	XXX	XXX	XXX
3.30c	PŘEDSÍŇ WC - MUŽI	3.33	XXX	XXX	XXX
3.31a	PŘEDSÍŇ WC - ŽENY	5.24	XXX	XXX	XXX
3.31b	PŘEDSÍŇ WC - ŽENY	3.00	XXX	XXX	XXX
3.31c	HYGIENICKÁ KABINA	5.00	XXX	XXX	XXX
3.32	NEOSAZENO	0.00	XXX	XXX	XXX
3.33	KABINET	21.46	XXX	XXX	XXX
3.34	NEOSAZENO	0.00	XXX	XXX	XXX
3.35	LÚČEBNA 30 ŽÁKŮ	77.99	XXX	XXX	XXX
3.36	LÚČEBNA 24 ŽÁKŮ	55.90	XXX	XXX	XXX
3.37	KABINET	20.15	XXX	XXX	XXX
3.38	LÚČEBNA 24 ŽÁKŮ	55.74	XXX	XXX	XXX
CELKEM X.N.P.		XXX			

SOUADNÝ SYSTÉM JTSK
 VÝKONNÝ SYSTÉM BVP
 ± 0.00 = 209,340 m

Ing. Jiří Tencar, Ph.D., ČKAIT 9996
 Lublaňská 1002/9, 120 00 Praha 2

Sřídění škola - Centrum odborné přípravy technickospolečenské
 Poštoráská 179, 190 00 Praha 9
 Mgr. Josef Ležal - vedlejší školy
 IČO: 14891212

Ecotem s.r.o., Lublaňská 1002/9, 120 00 Praha 2, IČO 291 36 440
 Ing. Jiří Tencar, Ph.D. - jednatel

Sřídění škola Českobrodská 362/32A
 Českobrodská 362/32A, 190 00 Praha 9 - Hrdločický

Rekonstrukce budovy školy Českobrodská 362/32A, Praha 9

D.1.1 Architektonicko-stavební část
PŮDORYS 3NP - NÁVRH

1:100 PP 05/2020 D.1.1.1.xxx

ecotem
 smart energy solutions
 Lublaňská 1002/9 | 120 00 Praha 2
 IČO: 29136440 | +420 738 630 101
 www.ecotem.cz | info@ecotem.cz