


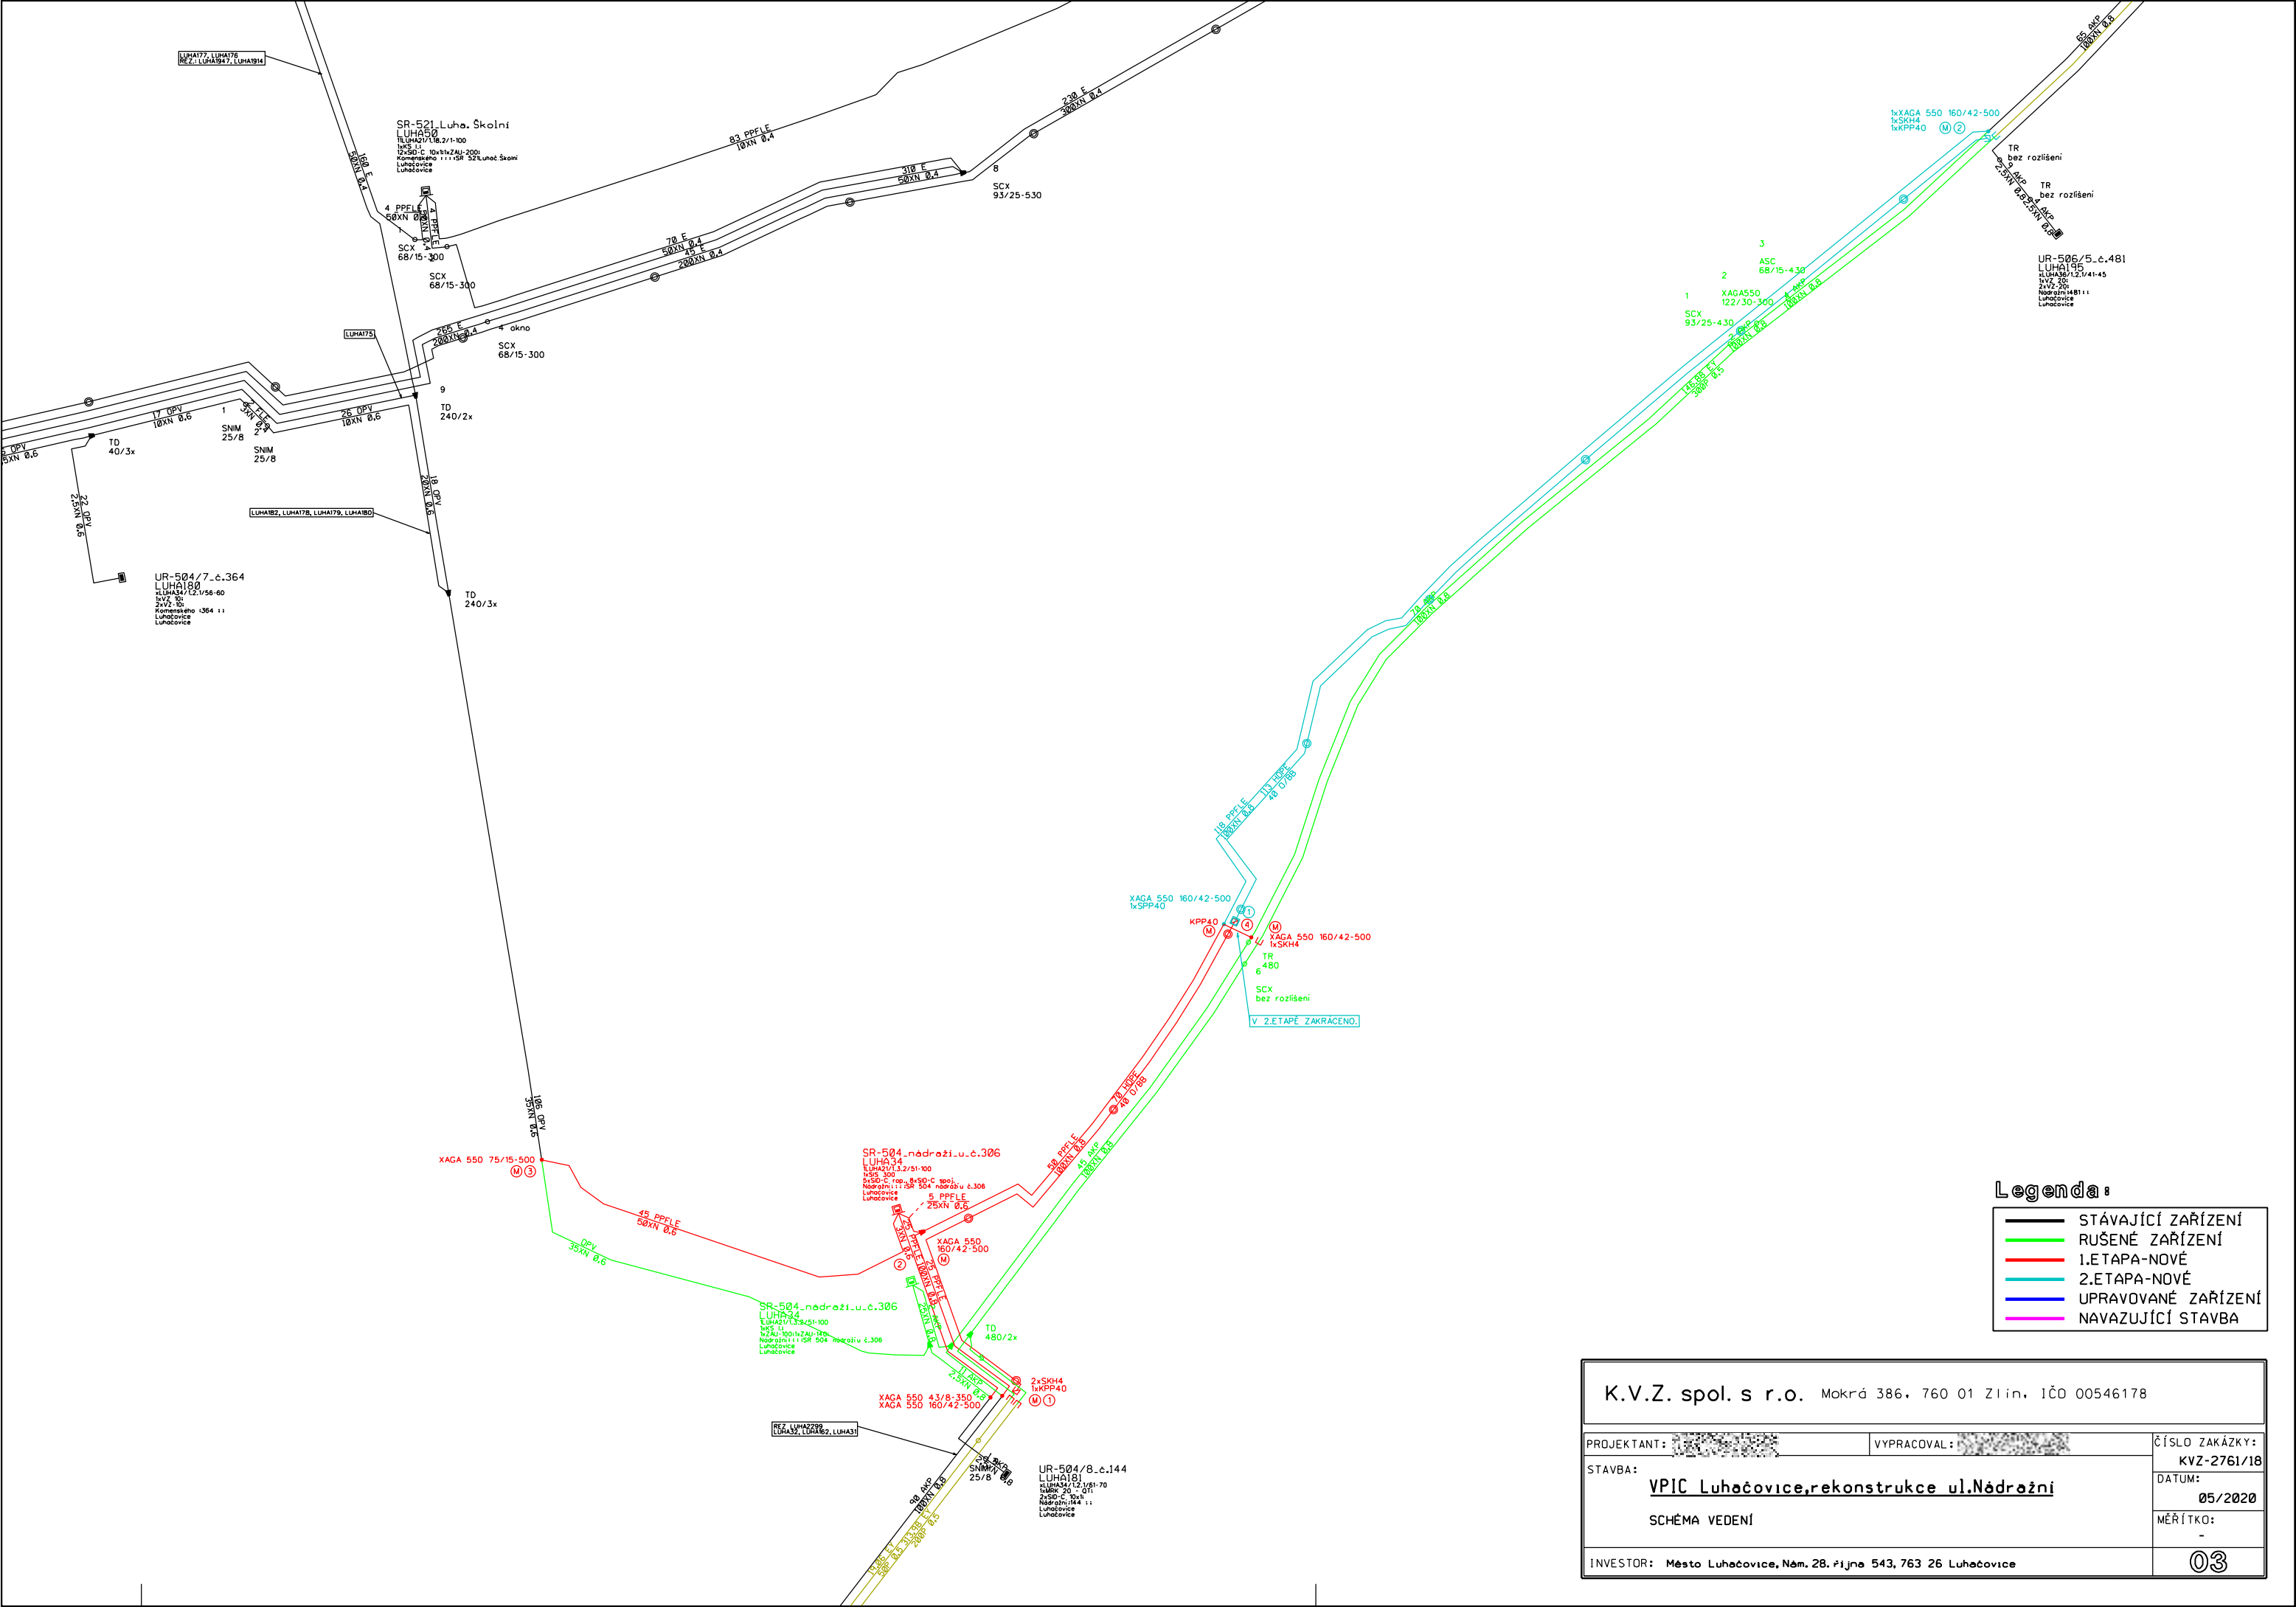

Legenda:

- STÁVAJÍCÍ ZAŘÍZENÍ
- RUŠENÉ ZAŘÍZENÍ
- 1.ETAPA-NOVÉ
- 2.ETAPA-NOVÉ
- UPRAVOVANÉ ZAŘÍZENÍ
- NAVAZUJÍCÍ STAVBA

K.V.Z. spol. s r.o. Mokrý 386, 760 01 Zlín, IČO 00546178		
PROJEKTANT:	VYPRACOVAL:	ČÍSLO ZAKÁZKY:
STAVBA:		KVZ-2761/18
VPIC Luháčovice, rekonstrukce ul. Nádražní		DATUM:
SCHÉMA VEDENÍ		05/2020
INVESTOR: Město Luháčovice, Nam. 28. října 543, 763 26 Luháčovice		MĚŘÍTKO:
		-
		03