



KUJIP01H84TL

7739/20

OM 502/2020

Smlouva opravňující provést stavbu na pozemku ve vlastnictví Kraje Vysočina

uzavřená podle ustanovení § 1746 zákona č. 89/2012 Sb., občanský zákoník, v platném znění, ve spojení s ustanovením § 184a zákona č. 183/2006 Sb., stavební zákon, v platném znění

mezi těmito účastníky:

Kraj Vysočina,
se sídlem v Jihlavě, Žižkova 57, 587 33 Jihlava
zastoupený hejtmánem kraje MUDr. Jiřím Běhounkem
k podpisu smlouvy pověřen Ing. Martin Kukla, náměstek hejtmana pro oblast
ekonomiky a majetku
IČ: 708 90 749
DIČ: CZ70890749
na straně vlastníka dotčeného pozemku

a

KAVYL, spol. s.r.o., se sídlem Mohelno 563, 675 75 Mohelno,
zastoupená Ing. Slavomilem Dokulilem, jednatelem společnosti
IČ: 49975358
DIČ: CZ49975358
zapsaná v obchodním rejstříku Krajského soudu v Brně, oddíl C, vložka č. 13954
na straně investora

takto:

Článek I.

Kraj Vysočina je dle výpisu z LV 318 pro k. ú. Mohelno a obec Mohelno vlastníkem pozemku par. č. 6484 – ostatní plocha, silnice (dále jen „pozemek“).

Uvedený pozemek získal Kraj Vysočina na základě Rozhodnutí pozemkového úřadu o výměně vlastnických práv v pozemkové úpravě, o zrušení věcného břemene, o zřízení věcného břemene 4/07-PUTR-55/12/St ze dne 27.1.2012. Právní moc ke dni 11.2.2012.

Společnost KAVYL, spol. s.r.o. je investorem stavby „Rekonstrukce haly a nástavba ubytovny p.č. 906 a 907, k. ú. Mohelno“. Touto stavbou, konkrétně komunikačním napojením na silnici II/392, bude dotčený mimo jiné i výše uvedený pozemek, jehož vlastníkem je Kraj Vysočina.

Článek II.

Usnesením 1251/21/2020/RK ze dne 30.6.2020 rozhodla Rada Kraje Vysočina vydat souhlas se stavebním záměrem „Rekonstrukce haly a nástavba ubytovny p.č. 906 a 907, k. ú. Mohelno“ a s dotčením pozemku, uvedeného v článku I. smlouvy, touto stavbou. Současně rozhodla uzavřít nepojmenovanou smlouvu mezi Krajem Vysočina a investorem stavby.

Výše uvedeným usnesením Rady Kraje Vysočina vzniklo investorovi právo provést uvedenou stavbu na pozemku par. č. 6484 v k. ú. Mohelno a obci Mohelno ve smyslu ustanovení § 184a zákona č. 183/2006 Sb., stavební zákon, v platném znění.

Článek III.

Investor se zavazuje, že po realizaci stavby „Rekonstrukce haly a nástavba ubytovny p.č. 906 a 907, k. ú. Mohelno“ a po jejím geometrickém zaměření předloží do 90 dnů ode dne vydání kolaudačního souhlasu na citovanou stavbu Kraji Vysočina 1 výtisk geometrického plánu a kopii kolaudačního souhlasu. V případě, že na základě geometrického zaměření vznikne potřeba majetkoprávního vypořádání, požádá investor ve stejné lhůtě o jeho provedení.

Článek IV.

Skutečnosti ve smlouvě blíže neupravené se řídí příslušnými ustanoveními zákona č. 89/2012 Sb., občanský zákoník a zákona č. 183/2006 Sb., stavební zákon.

Smlouva se vyhotovuje ve 4 stejnopisech, z nichž jsou pro každého účastníka určeny 2 stejnopisy.

Tato smlouva bude sloužit jako jeden z dokladů k vydání územního a stavebního povolení pro stavbu „Rekonstrukce haly a nástavba ubytovny p.č. 906 a 907, k. ú. Mohelno“ v k. ú. Mohelno a obci Mohelno, jejímž investorem je KAVYL, spol. s r.o..

Smluvní strany po přečtení smlouvy prohlašují, že smlouva je sepsána na základě jejich svobodné vůle, nikoli v tísní a za nápadně nevýhodných podmínek. Na důkaz tohoto připojují zástupci smluvních stran své podpisy.

Tato smlouva nabývá platnosti dnem podpisu smlouvy.

Investor výslovně souhlasí se zveřejněním celého textu smlouvy včetně podpisů v informačním systému veřejné správy – Registru smluv.


Smluvní strany se dohodly, že zákonnou povinnost dle § 5 odst. 2 zákona o registru smluv splní Kraj Vysočina.

Vlastníkovi pozemku svědčí zákonné zmocnění (zákon číslo 89/2012 Sb., občanský zákoník, v platném znění, zákon číslo 129/2000 Sb., o krajích, v platném znění) ke shromažďování, nakládání a zpracovávání osobních údajů v souvislosti s uzavřením této smlouvy.


V Mohelně dne 16-07-2019


V Jihlavě dne 27. 07. 2020


Kraj Vysočina
Žitkova 57, 587 33 Jihlava

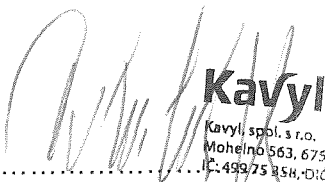
Kavyl
Kavyl, spol. s r.o.
Mohelno 563, 675 75
IČ: 499 75 85H, DIČ: CZ49975358

Ing. Slavomil Dokulil
jednatel společnosti


Ing. Martin Kukla
náměstek hejtmána pro oblast
ekonomiky a majetku

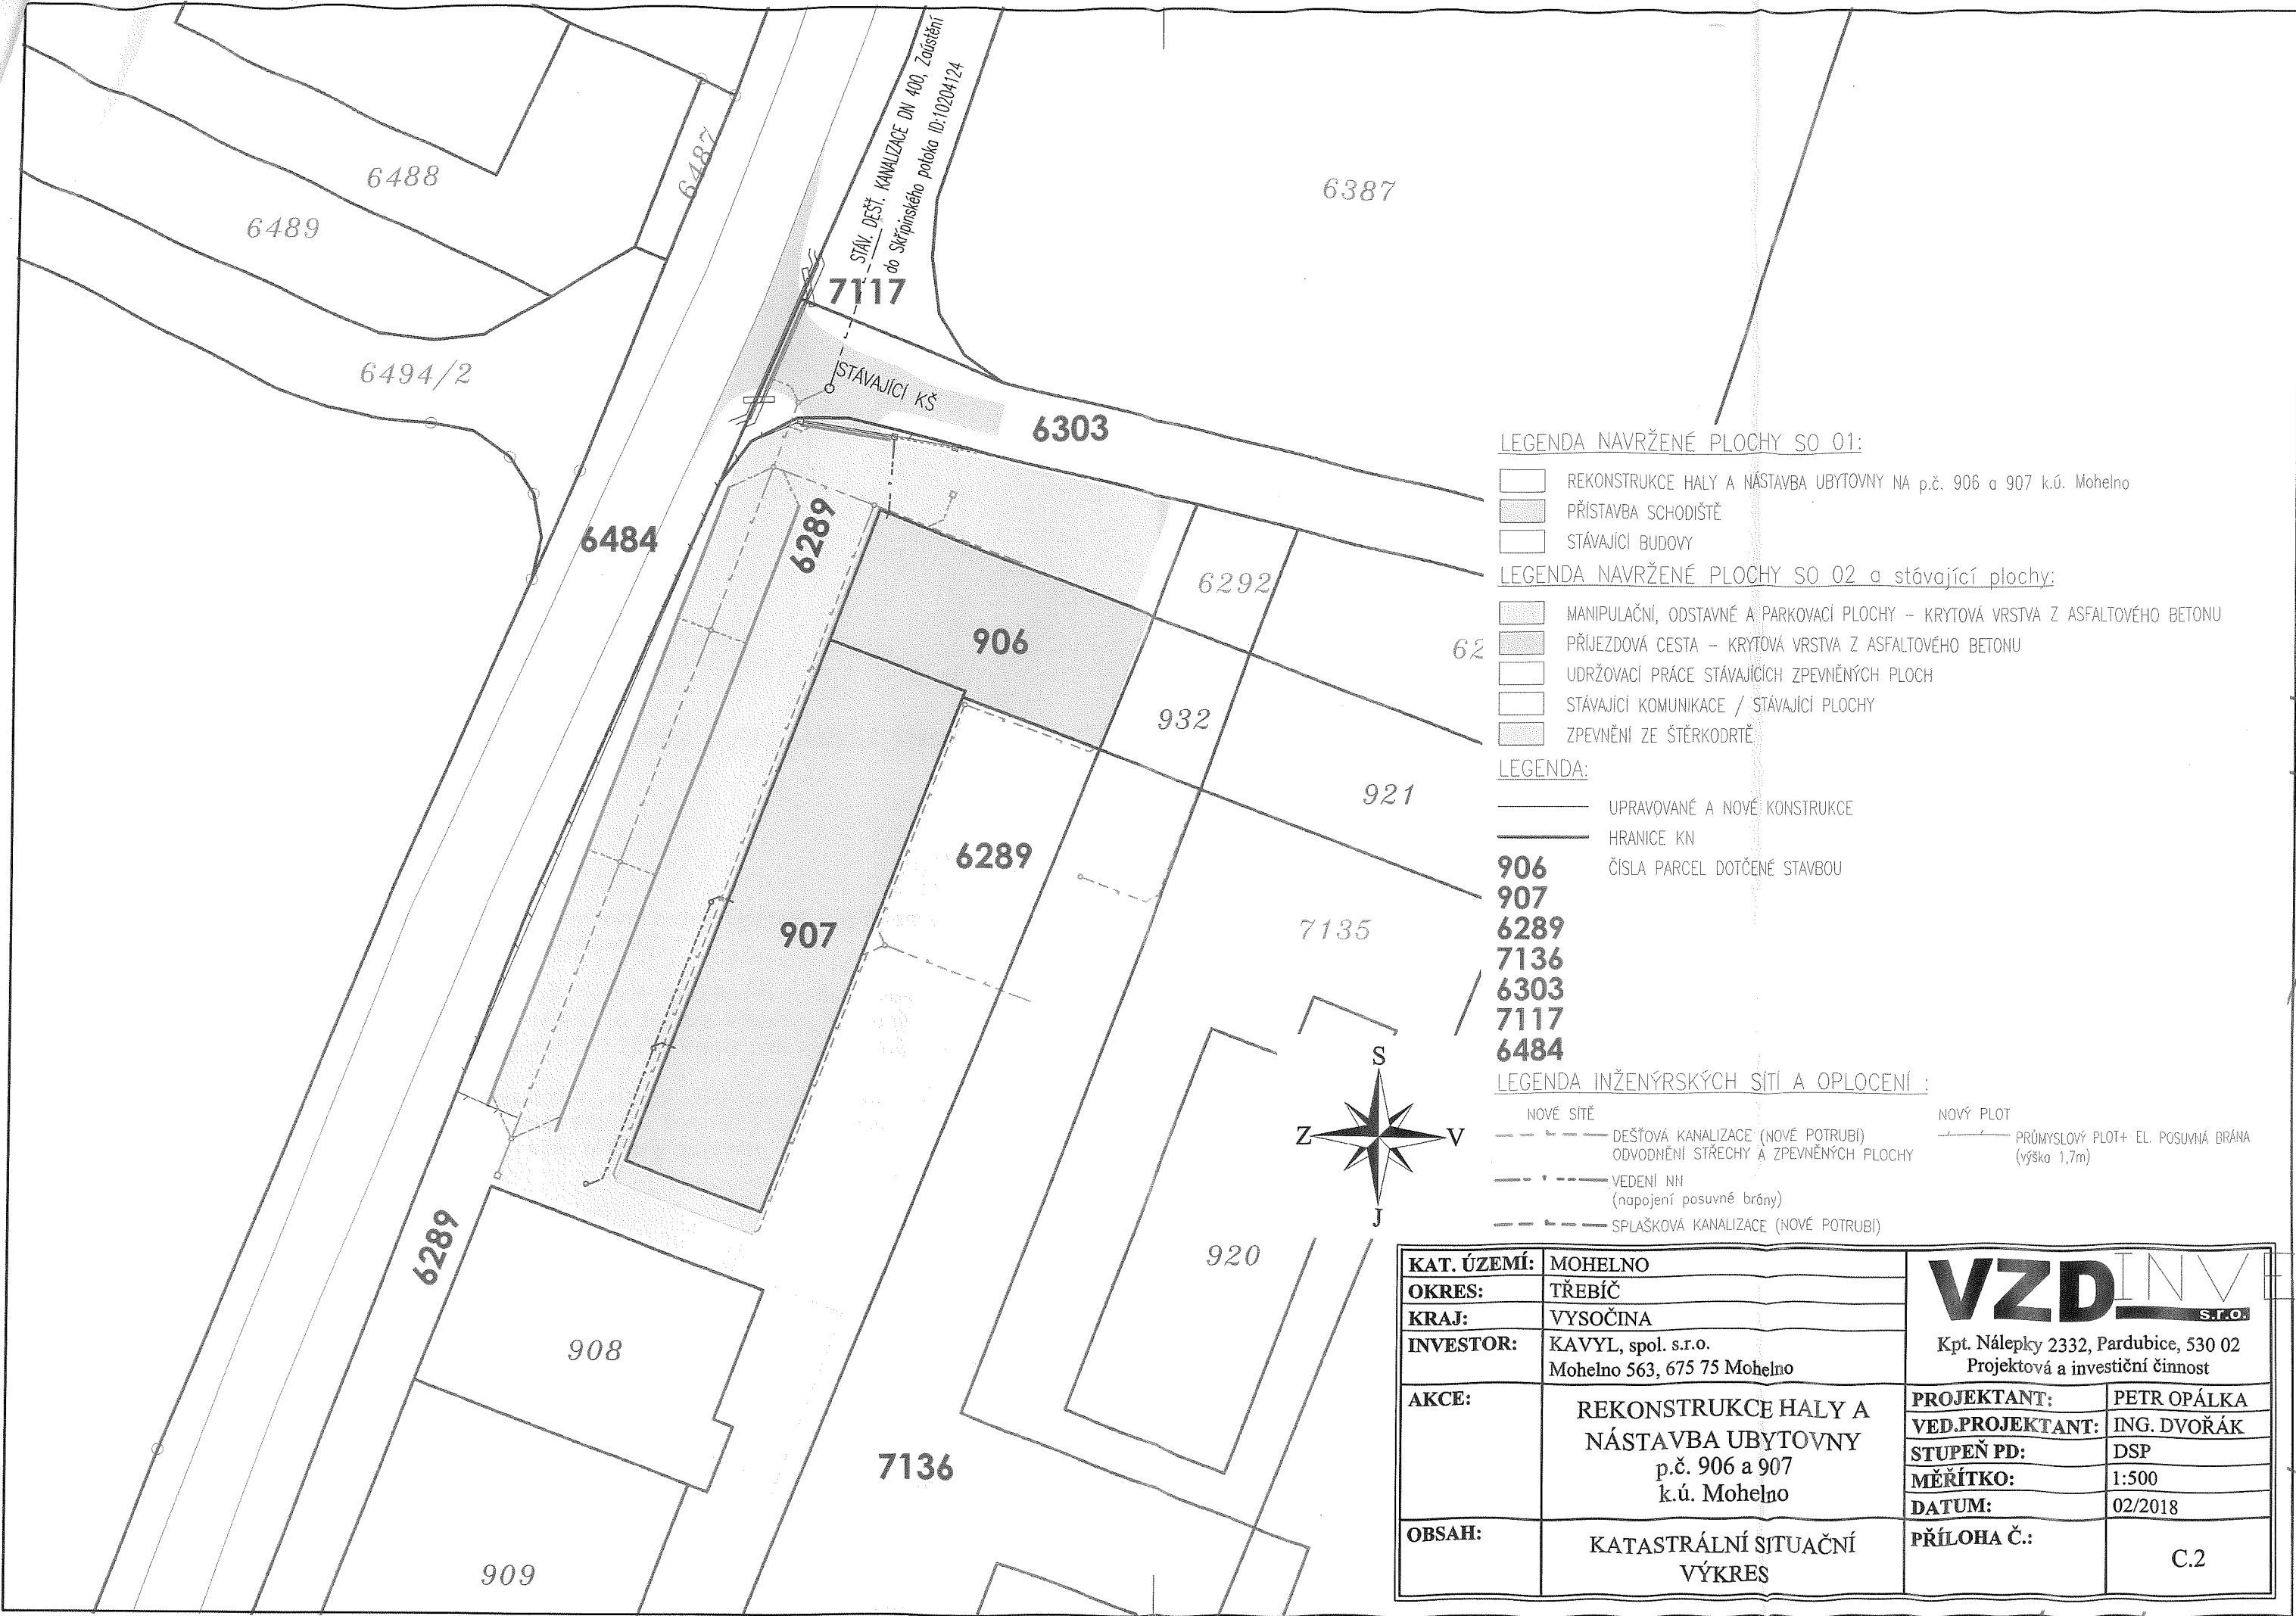

STAV. DEŠT. KANALIZACE DN 400, Zauštění
do Skřípnického potoka ID:10204124

STÁVAJÍCÍ KŠ

LEGENDA NAVRŽENÉ PLOCHY SO 01:

- REKONSTRUKCE HALY A NÁSTAVBA UBYTOVNY NA p.č. 906 a 907 k.ú. Mohelno
- PŘÍSTAVBA SCHODIŠTĚ
- STÁVAJÍCÍ BUDOVI

LEGENDA NAVRŽENÉ PLOCHY SO 02 a stávající plochy:

- MANIPULAČNÍ, ODSTAVNÉ A PARKOVACÍ PLOCHY – KRYTÁ VRSŤVA Z ASFALTOVÉHO BETONU
- PŘÍJEZDOVÁ CESTA – KRYTÁ VRSŤVA Z ASFALTOVÉHO BETONU
- UDRŽOVACÍ PRÁCE STÁVAJÍCÍCH ZPEVNĚNÝCH PLOCH
- STÁVAJÍCÍ KOMUNIKACE / STÁVAJÍCÍ PLOCHY
- ZPEVNĚNÍ ZE ŠTĚRKODRTĚ


LEGENDA:

- UPRAVOVANÉ A NOVÉ KONSTRUKCE
- HRANICE KN
- ČÍSLA PARCEL DOTČENÉ STAVBOU

- 906
- 907
- 6289
- 7136
- 6303
- 7117
- 6484

LEGENDA INŽENÝRSKÝCH SÍTÍ A OPLOCENÍ :

- NOVÉ SÍTĚ
- DEŠŤOVÁ KANALIZACE (NOVÉ POTRUBÍ)
ODVODNĚNÍ STŘECHY A ZPEVNĚNÝCH PLOCHY
- VEDENÍ NH
(napojení posuvné brány)
- SPLAŠKOVÁ KANALIZACE (NOVÉ POTRUBÍ)
- NOVÝ PLOT
- PRŮMYSLOVÝ PLOT+ EL. POSUVNÁ BRÁNA
(výška 1,7m)

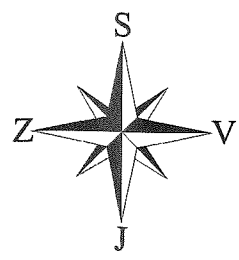

KAT. ÚZEMÍ:	MOHELNO	VZD INVE S.R.O. Kpt. Nálepky 2332, Pardubice, 530 02 Projektová a investiční činnost
OKRES:	TŘEBÍČ	
KRAJ:	VYSOČINA	
INVESTOR:	KAVYL, spol. s.r.o. Mohelno 563, 675 75 Mohelno	
AKCE:	REKONSTRUKCE HALY A NÁSTAVBA UBYTOVNY p.č. 906 a 907 k.ú. Mohelno	PROJEKTANT: PETR OPÁLKA
		VED.PROJEKTANT: ING. DVOŘÁK
		STUPEŇ PD: DSP
		MĚŘÍTKO: 1:500
		DATUM: 02/2018
OBSAH:	KATASTRÁLNÍ SÍTUAČNÍ VÝKRES	PŘÍLOHA Č.: C.2