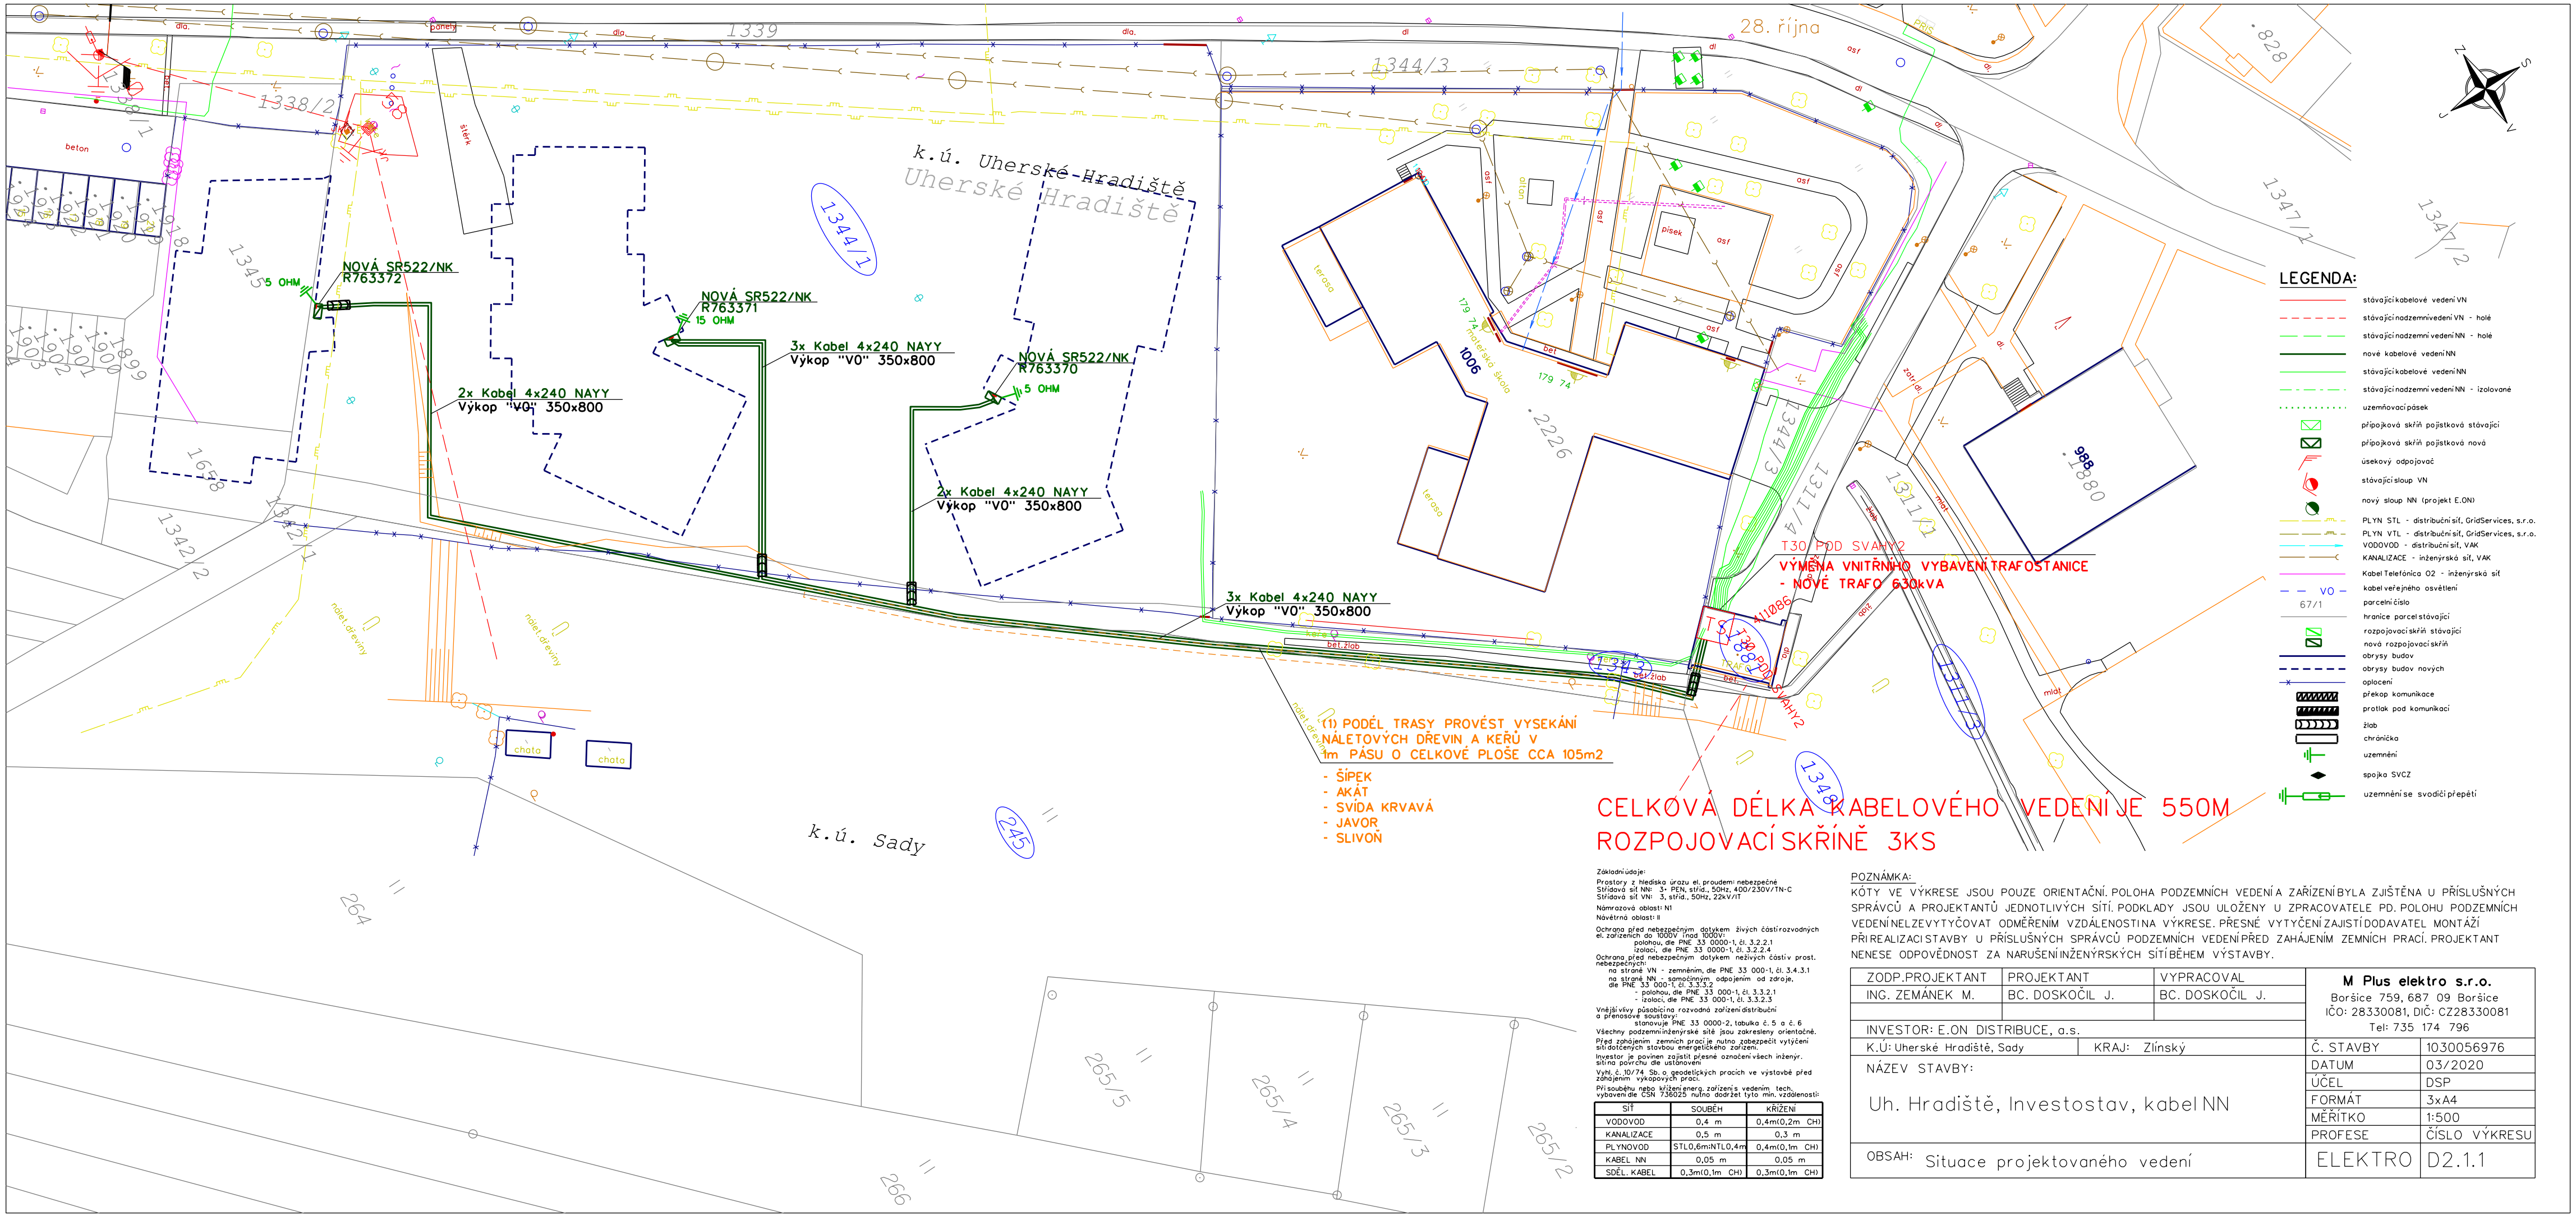

Základní údaje:

Prostory z hlediska úrazu el. proudem: nebezpečné
Střídavá síť NN: 3~ PEN, střid., 50Hz, 400/230V TN-C
Střídavá síť VN: 3, střid., 50Hz, 22kV/IT

Námrazová oblast: N1

Větrná oblast: II

Ochrana před nebezpečným dotykem živých částí rozvodných el. zařízení do 1000V i nad 1000V:
polohou, dle PNE 33 0000-1, čl. 3.2.2.1
izolací, dle PNE 33 0000-1, čl. 3.2.2.4
Ochrana před nebezpečným dotykem neživých částí v prost. nebezpečných:
na straně VN - zemněním, dle PNE 33 000-1, čl. 3.4.3.1
na straně NN - samočinným, odpojením od zdroje, dle PNE 33 000-1, čl. 3.3.3.2
- polohou, dle PNE 33 000-1, čl. 3.3.2.1
- izolací, dle PNE 33 000-1, čl. 3.3.2.3

Vnější vlivy působící na rozvodná zařízení distribuční a přenosové soustavy:
stanovuje PNE 33 0000-2, tabulka č. 5 a č. 6

Všechny podzemní inženýrské sítě jsou zakresleny orientačně.

Před zahájením zemních prací je nutno zabezpečit vytýčení sítí dotčených stavbou energetického zařízení.

Investor je povinen zajistit přesné označení všech inženýr. sítí na povrchu dle ustanovení
Vyhl. č. 10/74 Sb. o geodetických pracích ve výstavbě před zahájením výkopových prací.

Při souběhu nebo křížení energ. zařízení s vedením tech. vybavení dle ČSN 736025 nutno dodržet tyto min. vzdálenosti:

SÍŤ	SOUBĚH	KŘÍŽENÍ
VODOVOD	0,4 m	0,4m(0,2m CH)
KANALIZACE	0,5 m	0,3 m
PLYNOVOD	STL0,6m;NTL0,4m	0,4m(0,1m CH)
KABEL NN	0,05 m	0,05 m
SDĚL. KABEL	0,3m(0,1m CH)	0,3m(0,1m CH)

POZNÁMKA:

KÓTY VE VÝKRESE JSOU POUZE ORIENTAČNÍ. POLOHA PODZEMNÍCH VEDENÍ A ZAŘÍZENÍ BYLA ZJIŠTĚNA U PŘÍSLUŠNÝCH SPRÁVCŮ A PROJEKTANTŮ JEDNOTLIVÝCH SÍTÍ. PODKLADY JSOU ULOŽENY U ZPRACOVATELE PD. POLOHU PODZEMNÍCH VEDENÍ NELZE VYTYČOVAT ODMĚŘENÍM VZDÁLENOSTI NA VÝKRESE. PŘESNÉ VYTYČENÍ ZAJISTÍ DODAVATEL MONTÁŽÍ PŘI REALIZACI STAVBY U PŘÍSLUŠNÝCH SPRÁVCŮ PODZEMNÍCH VEDENÍ PŘED ZAHÁJENÍM ZEMNÍCH PRACÍ. PROJEKTANT NENESE ODPOVĚDNOST ZA NARUŠENÍ INŽENÝRSKÝCH SÍTÍ BĚHEM VÝSTAVBY.

ZODP.PROJEKTANT	PROJEKTANT	VYPRACOVAL	M Plus elektro s.r.o. Boršice 759, 687 09 Boršice IČO: 28330081, DIČ: CZ28330081 Tel: 735 174 796	
ING. ZEMÁNEK M.	BC. DOSKOČIL J.	BC. DOSKOČIL J.		
INVESTOR: E.ON DISTRIBUCE, a.s.			Č. STAVBY	1030056976
K.Ú: Uherské Hradiště, Sady	KRAJ: Zlínský		DATUM	03/2020
NÁZEV STAVBY: Uh. Hradiště, Investostav, kabel NN			ÚČEL	DSP
			FORMÁT	3xA4
			MĚŘÍTKO	1:500
			PROFESE	ČÍSLO VÝKRESU
OBSAH: Situace projektovaného vedení			ELEKTRO	D2.1.1