

REKAPITULACE STAVBY

Kód: as_055_2020
Stavba: Písečná SD č.23 - oprava kanalizace

KSO: CC-CZ:
Místo: Datum: 24.07.2020

Zadavatel: IČ:
DIČ:

Uchazeč: IČ: 26782014
B.H.S. BOHEMIA, a.s. DIČ: CZ26782014

Projektant: IČ:
DIČ:

Zpracovatel: IČ:
DIČ:

Poznámka:

Cena bez DPH 169 875,98

DPH základní	Sazba daně	Základ daně	Výše daně
snížená	21,00%	169 875,98	35 673,96
	15,00%	0,00	0,00

Cena s DPH v CZK 205 549,94

Projektant Zpracovatel

Datum a podpis: Razítko Datum a podpis: Razítko

Objednavatel Uchazeč

Datum a podpis: Razítko Datum a podpis: Razítko

REKAPITULACE OBJEKTŮ STAVBY A SOUPISŮ PRACÍ

Kód: as 055 2020

Stavba: Písečná SD č.23 - oprava kanalizace

Místo: Datum: 24.07.2020

Zadavatel: Projektant:

Uchazeč: B.H.S. BOHEMIA, a.s. Zpracovatel:

Kód	Popis	Cena bez DPH [CZK]	Cena s DPH [CZK]
Náklady z rozpočtů		169 875,98	205 549,94
SO 01	Oprava kanalizace		
SO 02	VRN		

KRYCÍ LIST SOUPISU PRACÍ

Stavba:

Písečná SD č.23 - oprava kanalizace

Objekt:

SO 01 - Oprava kanalizace

KSO:

Místo:

Zadavatel:

Uchazeč:

B.H.S. BOHEMIA, a.s.

Projektant:

Zpracovatel:

Poznámka:

CC-CZ:

Datum:

24.07.2020

IČ:

DIČ:

IČ:

DIČ:

26782014

CZ26782014

IČ:

DIČ:

IČ:

DIČ:

Cena bez DPH

	Základ daně	Sazba daně
DPH základní	151 625,98	21,00%
snížená	0,00	15,00%

Cena s DPH

v CZK

Projektant

Zpracovatel

Datum a podpis:

Razítko

Datum a podpis:

Razítko

Objednavatel

Uchazeč

Datum a podpis:

Razítko

Datum a podpis:

Razítko

REKAPITULACE ČLENĚNÍ SOUPISU PRACÍ

Stavba:

Písečná SD č.23 - oprava kanalizace

Objekt:

SO 01 - Oprava kanalizace

Místo:

Datum:

24.07.2020

Zadavatel:

Projektant:

Uchazeč:

B.H.S. BOHEMIA, a.s.

Zpracovatel:

Kód dílu - Popis

Cena celkem [CZK]

Náklady ze soupisu prací

151 625,98

HSV - Práce a dodávky HSV

1 - Zemní práce

4 - Vodorovné konstrukce

8 - Trubní vedení

9 - Ostatní konstrukce a práce, bourání

997 - Přesun sutě

PSV - Práce a dodávky PSV

721 - Zdravotechnika - vnitřní kanalizace

HZS - Hodinové zúčtovací sazby

SOUPIS PRACÍ

Stavba: Písečná SD č.23 - oprava kanalizace

Objekt: SO 01 - Oprava kanalizace

Místo: Datum: 24.07.2020

Zadavatel: Projektant:
Uchazeč: B.H.S. BOHEMIA, a.s. Zpracovatel:

PČ	Typ	Kód	Popis	MJ	Množství	J.cena [CZK]	Cena celkem [CZK]	Cenová soustava
Náklady soupisu celkem							151 625,98	
D	HSV		Práce a dodávky HSV				145 999,54	
D	1		Zemní práce				98 034,06	
1	K	132212111	Hloubení rýh š do 800 mm v soudržných horninách třídy těžitelnosti I, skupiny 3 ručně	m3	23,460			CS ÚRS 2020 01
	PP		Hloubení rýh šířky do 800 mm ručně zapažených i nezapažených, s urovňáním dna do předepsaného profilu a spádu v hornině třídy těžitelnosti I skupiny 3 soudržných					
	VV		výkop PVC potrubí		18,360			
	VV		15,3*0,6*2,0					
	VV		výkop potrubí kamenina			5,100		
	VV		8,5*0,6*1					
	VV		Součet			23,460		
2	K	151101101	Zřízení příložného pažení a rozeprání stěn rýh hl do 2 m	m2	61,200			CS ÚRS 2020 01
	PP		Zřízení pažení a rozeprání stěn rýh pro podzemní vedení příložné pro jakoukoliv mezerovitost, hloubky do 2 m			61,200		
	VV		15,3*2*2			61,200		
	VV		Součet			61,200		
3	K	151101111	Odstanění příložného pažení a rozeprání stěn rýh hl do 2 m	m2	61,200			CS ÚRS 2020 01
	PP		Odstanění pažení a rozeprání stěn rýh pro podzemní vedení s uložením materiálu na vzdálenost do 3 m od kraje výkopu příložné, hloubky do 2 m					
24	K	161111502	Svislé přemístění výkopku z horniny třídy těžitelnosti I, skupiny 1 až 3 hl výkopu přes 3 do 6 m nošením	m3	18,360			CS ÚRS 2020 01
	PP		Svislé přemístění výkopku nošením bez naložení, avšak s vyprázdněním nádoby na hromady nebo do dopravního prostředku z horniny třídy těžitelnosti I skupiny 1 až 3, při hloubce výkopu přes 3 do 6 m					
4	K	162206111	Vodorovné přemístění do 20 m bez naložení výkopku ze zemín schopných zúrodnění	m3	18,360			CS ÚRS 2020 01
	PP		Vodorovné přemístění výkopku bez naložení, avšak se složením zemín schopných zúrodnění, na vzdálenost do 20 m					
32	K	167151101	Nakládání výkopku z hornin třídy těžitelnosti I, skupiny 1 až 3 do 100 m3	m3	26,170			CS ÚRS 2020 01
	PP		Nakládání, skládání a překládání neutěhlého výkopku nebo sypaniny strojně nakládání, množství do 100 m3, z horniny třídy těžitelnosti I, skupiny 1 až 3			26,170		
	VV		49,630-23,460			26,170		
	VV		Součet			26,170		
21	K	162751117	Vodorovné přemístění do 10000 m výkopku/sypaniny z horniny třídy těžitelnosti I, skupiny 1 až 3	m3	26,170			CS ÚRS 2020 01
	PP		Vodorovné přemístění výkopku nebo sypaniny po suchu na obvyklém dopravním prostředku, bez naložení výkopku, avšak se složením bez rozhrnutí z horniny třídy těžitelnosti I skupiny 1 až 3 na vzdálenost přes 9 000 do 10 000 m					
22	K	162751119	Příplatek k vodorovnému přemístění výkopku/sypaniny z horniny třídy těžitelnosti I, skupiny 1 až 3 ZKD 1000 m přes 10000 m	m3	26,170			CS ÚRS 2020 01
	PP		Vodorovné přemístění výkopku nebo sypaniny po suchu na obvyklém dopravním prostředku, bez naložení výkopku, avšak se složením bez rozhrnutí z horniny třídy těžitelnosti I skupiny 1 až 3 na vzdálenost Příplatek k ceně za každých dalších i započatých 1 000 m			26,170		
	VV		2,617*10 *Přepočtené koeficientem množství			26,170		
33	M	10364101	zemina pro terénní úpravy - ornice	t	39,255			CS ÚRS 2020 01
	PP		zemina pro terénní úpravy - ornice			39,255		
	VV		26,170*1,5			39,255		
	VV		Součet			39,255		
5	K	174111101	Zásyp jam, šachet rýh nebo kolem objektů sypaninou se zhutněním ručně	m3	49,630			CS ÚRS 2020 01
	PP		Zásyp sypaninou z jakékoliv horniny ručně s uložením výkopku ve vrstvách se zhutněním jam, šachet, rýh nebo kolem objektů v těchto výkopkách			14,229		
	VV		18,36-(15,3*0,6*0,45)			5,100		
	VV		5,1			30,301		
	VV		3,35*3,35*2,7			49,630		
	VV		Součet			49,630		
6	K	175111101	Obsypání potrubí ručně sypaninou bez prohození, uloženou do 3 m	m3	2,754			CS ÚRS 2020 01
	PP		Obsypání potrubí ručně sypaninou z vhodných hornin třídy těžitelnosti I a II, skupiny 1 až 4 nebo materiálem připraveným podél výkopu ve vzdálenosti do 3 m od jeho kraje pro jakoukoliv hloubku výkopu a míru zhutnění bez prohození sypaniny			2,754		
	VV		15,3*0,6*0,3			2,754		
	VV		Součet			2,754		
8	M	58337331	šterkopisek frakce 0/22	t	5,508			CS ÚRS 2020 01
	PP		šterkopisek frakce 0/22			5,508		
	VV		2,754*2 *Přepočtené koeficientem množství			5,508		
9	K	181351003	Rozprostření ornice tl vrstvy do 200 mm pl do 100 m2 v rovině nebo ve svahu do 1:5 strojně	m2	23,800			CS ÚRS 2020 01
	PP		Rozprostření a urovňání ornice v rovině nebo ve svahu sklonu do 1:5 strojně při souvislé ploše do 100 m2, tl. vrstvy do 200 mm			23,800		
	VV		15,3*1+8,5*1			23,800		

PČ	Typ	Kód	Popis	MJ	Množství	J.cena [CZK]	Cena celkem [CZK]	Cenová soustava
	VV		Součet		23,800			
10	K	181411131	Založení parkového trávníku výševem plochy do 1000 m2 v rovině a ve svahu do 1:5	m2	23,800			CS ÚRS 2020 01
	PP		Založení trávníku na půdě předem připravené plochy do 1000 m2 výševem včetně utužení parkového v rovině nebo na svahu do 1:5					
11	M	00572410	osivo směs travní parková	kg	0,357			CS ÚRS 2020 01
	PP		osivo směs travní parková					
	VV		23,8*0,015 *Přepočtené koeficientem množství		0,357			
	D	4	Vodorovné konstrukce					
12	K	451573111	Lože pod potrubí otevřený výkop ze šterkopísku	m3	1,377			CS ÚRS 2020 01
	PP		Lože pod potrubí, stoky a drobné objekty v otevřeném výkopu z písku a šterkopísku do 63 mm					
	VV		15,3*0,6*0,15		1,377			
	VV		Součet		1,377			
	D	8	Trubní vedení					
29	K	830311811	Bourání stávajícího kameninového potrubí DN do 150	m	8,500			CS ÚRS 2020 01
	PP		Bourání stávajícího potrubí z kameninových trub v otevřeném výkopu DN do 150					
18	K	871315221	Kanalizační potrubí z tvrdého PVC jednovrstvé tuhost třídy SN8 DN 160	m	15,300			CS ÚRS 2020 01
	PP		Kanalizační potrubí z tvrdého PVC v otevřeném výkopu ve sklonu do 20 %, hladkého plnostěnného jednovrstvého, tuhost třídy SN 8 DN 160					
	VV		15,3		15,300			
	VV		Součet		15,300			
13	K	894811113	Revizní šachta z PVC typ přímý, DN 315/160 hl od 1360 do 1730 mm	kus	1,000			CS ÚRS 2020 01
	PP		Revizní šachta z tvrdého PVC v otevřeném výkopu typ přímý (DN šachty/DN trubního vedení) DN 315/160, hloubka od 1360 do 1730 mm					
14	K	894812249	Příplatek k rourám revizní a čisticí šachty z PP DN 425 za uříznutí šachtové roury	kus	1,000			CS ÚRS 2020 01
	PP		Revizní a čisticí šachta z polypropylenu PP pro hladké trouby DN 425 roura šachtová korugovaná Příplatek k cenám 2231 - 2242 za uříznutí šachtové roury					
	D	9	Ostatní konstrukce a práce, bourání					
25	K	962052211	Bourání zdiva nadzákladového ze ŽB přes 1 m3	m3	4,733			CS ÚRS 2020 01
	PP		Bourání zdiva železobetonového nadzákladového, objemu přes 1 m3					
	VV		jímka					
	VV		(3,35*0,25*1,0)*2+(2,75*0,25*1,0)*2+3,35*3,35*0,15		4,733			
	VV		Součet		4,733			
	D	997	Přesun sutě					
26	K	997013501	Odvoz sutí a vybouraných hmot na skládku nebo meziskládku do 1 km se složením	t	11,606			CS ÚRS 2020 01
	PP		Odvoz sutí a vybouraných hmot na skládku nebo meziskládku se složením, na vzdálenost do 1 km					
27	K	997013509	Příplatek k odvozu sutí a vybouraných hmot na skládku ZKD 1 km přes 1 km	t	232,120			CS ÚRS 2020 01
	PP		Odvoz sutí a vybouraných hmot na skládku nebo meziskládku se složením, na vzdálenost Příplatek k ceně za každý další i započatý 1 km přes 1 km					
	VV		11,606*20 *Přepočtené koeficientem množství		232,120			
28	K	997013602	Poplatek za uložení na skládce (skládkovně) stavebního odpadu železobetonového kód odpadu 17 01 01	t	11,359			CS ÚRS 2020 01
	PP		Poplatek za uložení stavebního odpadu na skládce (skládkovně) z armovaného betonu zatříděného do Katalogu odpadů pod kódem 17 01 01					
30	K	997013609	Poplatek za uložení na skládce (skládkovně) stavebního odpadu ze směsí nebo oddělených frakcí betonu, cihel a keramických výrobků kód odpadu 17 01 07	t	0,247			CS ÚRS 2020 01
	PP		Poplatek za uložení stavebního odpadu na skládce (skládkovně) ze směsí nebo oddělených frakcí betonu, cihel a keramických výrobků zatříděného do Katalogu odpadů pod kódem 17 01 07					
	D	PSV	Práce a dodávky PSV					
	D	721	Zdravotnicka - vnitřní kanalizace					
19	K	721171917	Potrubí z PP propojení potrubí DN 160	kus	2,000			ÚRS 2020 01
	PP		Opravy odpadního potrubí plastového propojení dosavadního potrubí DN 160					
16	K	721290112	Zkouška těsnosti potrubí kanalizace vodou do DN 200	m	15,300			ÚRS 2020 01
	PP		Zkouška těsnosti kanalizace v objektech vodou DN 150 nebo DN 200					
17	K	998721101	Přesun hmot tonážní pro vnitřní kanalizace v objektech v do 6 m	t	0,004			ÚRS 2020 01
	PP		Přesun hmot pro vnitřní kanalizace stanovený z hmotnosti přesunovaného materiálu vodorovná dopravní vzdálenost do 50 m v objektech výšky do 6 m					
	D	HZS	Hodinové zúčtovací sazby					
31	K	HZS1302	Hodinová zúčtovací sazba zedník specialista	hod	10,000			ÚRS 2020 01
	PP		Hodinové zúčtovací sazby profesí HSV provádění konstrukcí zedník specialista kompletní zapravení prostupů					

KRYCÍ LIST SOUPISU PRACÍ

Stavba:

Písečná SD č.23 - oprava kanalizace

Objekt:

SO 02 - VRN

KSO:

Místo:

Zadavatel:

Uchazeč:

B.H.S. BOHEMIA, a.s.

Projektant:

Zpracovatel:

Poznámka:

CC-CZ:

Datum:

24.07.2020

IČ:

DIČ:

IČ:

DIČ:

26782014

CZ26782014

IČ:

DIČ:

IČ:

DIČ:

Cena bez DPH

	Základ daně	Sazba daně
DPH základní	18 250,00	21,00%
DPH snížená	0,00	15,00%

Cena s DPH

v CZK

Projektant

Zpracovatel

Datum a podpis:

Razítko

Datum a podpis:

Razítko

Objednavatel

Uchazeč

Datum a podpis:

Razítko

Datum a podpis:

Razítko

REKAPITULACE ČLENĚNÍ SOUPISU PRACÍ

Stavba: Písečná SD č.23 - oprava kanalizace

Objekt: **SO 02 - VRN**

Místo:

Datum: 24.07.2020

Zadavatel:

Projektant:

Uchazeč: B.H.S. BOHEMIA, a.s.

Zpracovatel:

Kód dílu - Popis

Cena celkem [CZK]

Náklady ze soupisu prací

18 250,00

VRN - Vedlejší rozpočtové náklady

VRN2 - Příprava staveniště

VRN7 - Provozní vlivy

VRN9 - Ostatní náklady

SOUPIS PRACÍ

Stavba:

Písečná SD č.23 - oprava kanalizace

Objekt:

SO 02 - VRN

Místo:

Datum:

24.07.2020

Zadavatel:

Projektant:

Uchazeč:

B.H.S. BOHEMIA, a.s.

Zpracovatel:

PČ	Typ	Kód	Popis	MJ	Množství	J.cena [CZK]	Cena celkem [CZK]	Cenová soustava
----	-----	-----	-------	----	----------	--------------	-------------------	-----------------

Náklady soupisu celkem

18 250,00

D VRN Vedlejší rozpočtové náklady

D VRN2 Příprava staveniště

1	K	020001000	Příprava staveniště	soubor	1,000			CS ÚRS 2020 01
---	---	-----------	---------------------	--------	-------	--	--	----------------

PP Příprava a zabezpečení staveniště
vytyčení IS

D VRN7 Provozní vlivy


2	K	070001000	Provozní vlivy	soubor	1,000			CS ÚRS 2020 01
---	---	-----------	----------------	--------	-------	--	--	----------------

PP Provozní vlivy

D VRN9 Ostatní náklady

3	K	090001000	Ostatní náklady	soubor	1,000			CS ÚRS 2020 01
---	---	-----------	-----------------	--------	-------	--	--	----------------

PP Ostatní náklady
čerpání a likvidace fekálií
geodetické zaměření a DSPS

 

Ověřovací doložka změny datového formátu dokumentu podle § 69a zákona č. 499/2004 Sb.

Doložka číslo: 1053477

Původní datový formát: application/pdf

UUID původní komponenty: a29282b9-1bdc-427a-b590-3bb8a9dea52e

Jméno a příjmení osoby, která změnu formátu dokumentu provedla:

System ERMS (zpracovatel dokumentu Václav ŠKOPÍK)

Subjekt, který změnu formátu provedl: Správa železnic, státní organizace

Datum vyhotovení ověřovací doložky: 14.08.2020 11:25:08



b9346087-502a-4429-88d1-0afacf8b14a