


CYKLOSTEZKA

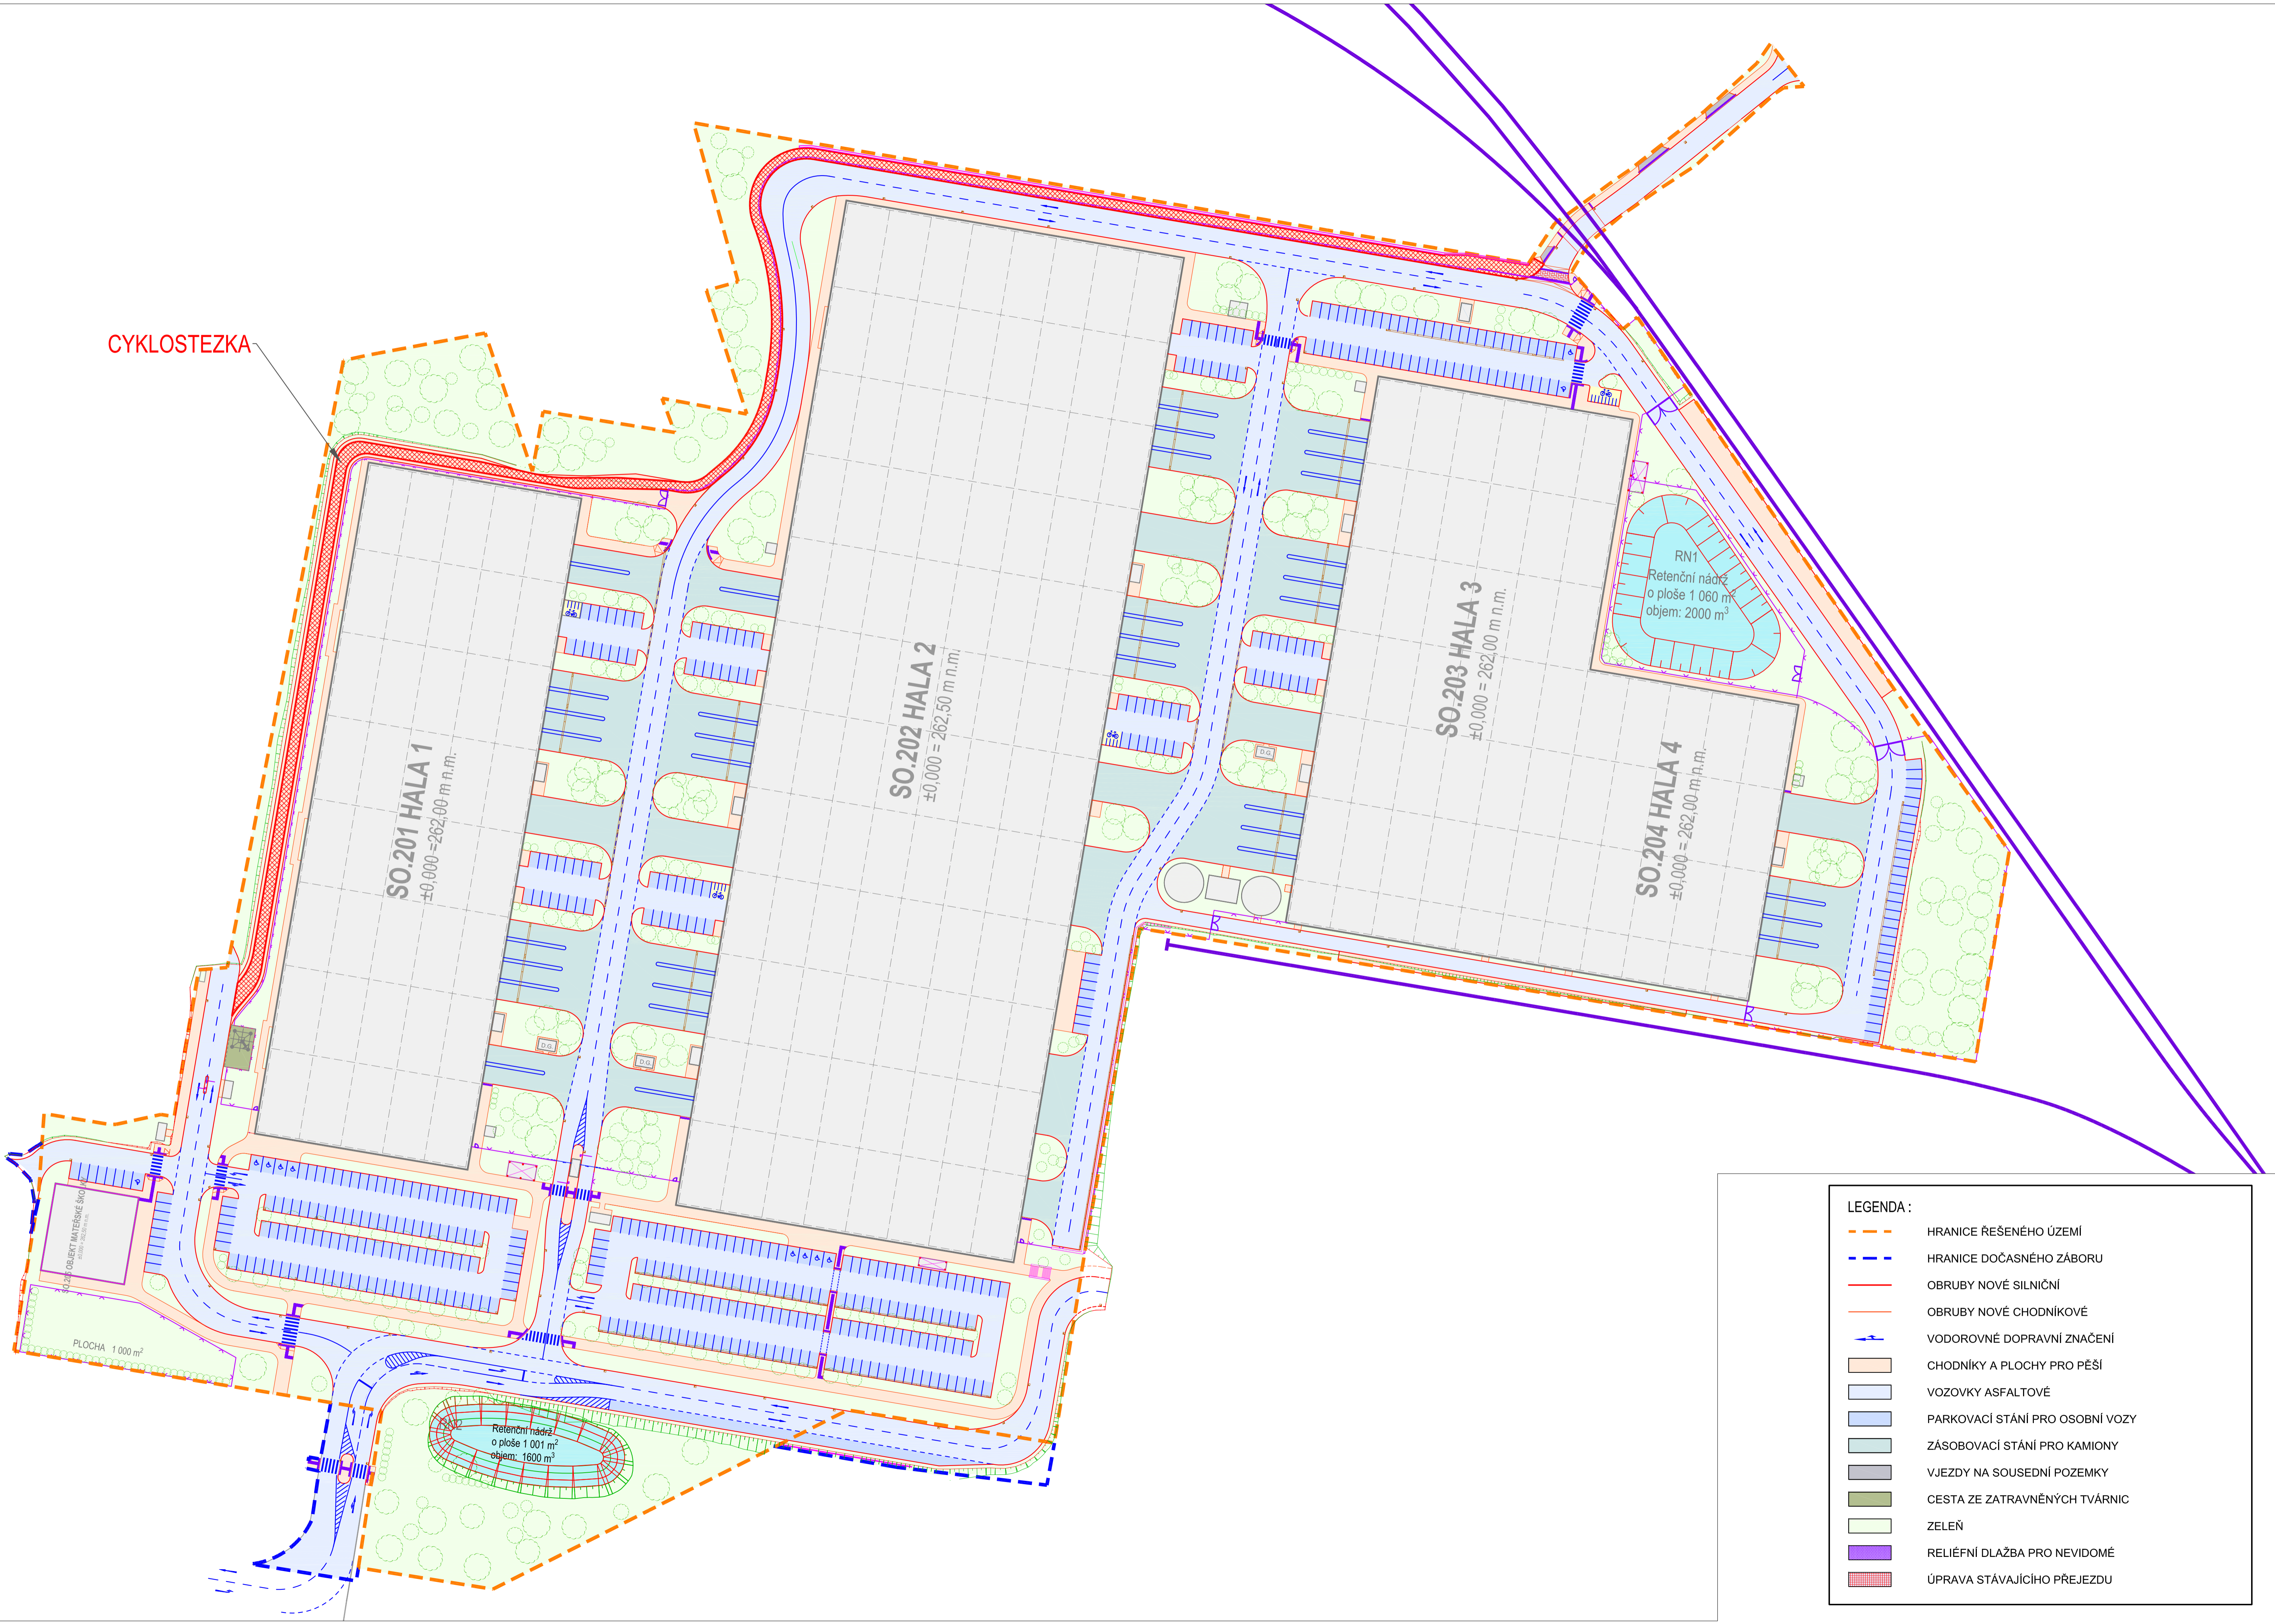

LEGENDA :	
	HRANICE ŘEŠENÉHO ÚZEMÍ
	HRANICE DOČASNÉHO ZÁBORU
	OBRUBY NOVÉ SILNIČNÍ
	OBRUBY NOVÉ CHODNIKOVÉ
	VODOROVNÉ DOPRAVNÍ ZNAČENÍ
	CHODNÍKY A PLOCHY PRO PĚŠÍ
	VOZOVKY ASFALTOVÉ
	PARKOVACÍ STÁNÍ PRO OSOBNÍ VOZY
	ZÁSOBOVACÍ STÁNÍ PRO KAMIONY
	VJEZDY NA SOUSEDNÍ POZEMKY
	CESTA ZE ZATRAVNĚNÝCH TVÁRNIC
	ZELEŇ
	RELIÉFNÍ DLAŽBA PRO NEVIDOMÉ
	ÚPRAVA STÁVAJÍCÍHO PŘEJEZDU