


Příloha č. 1

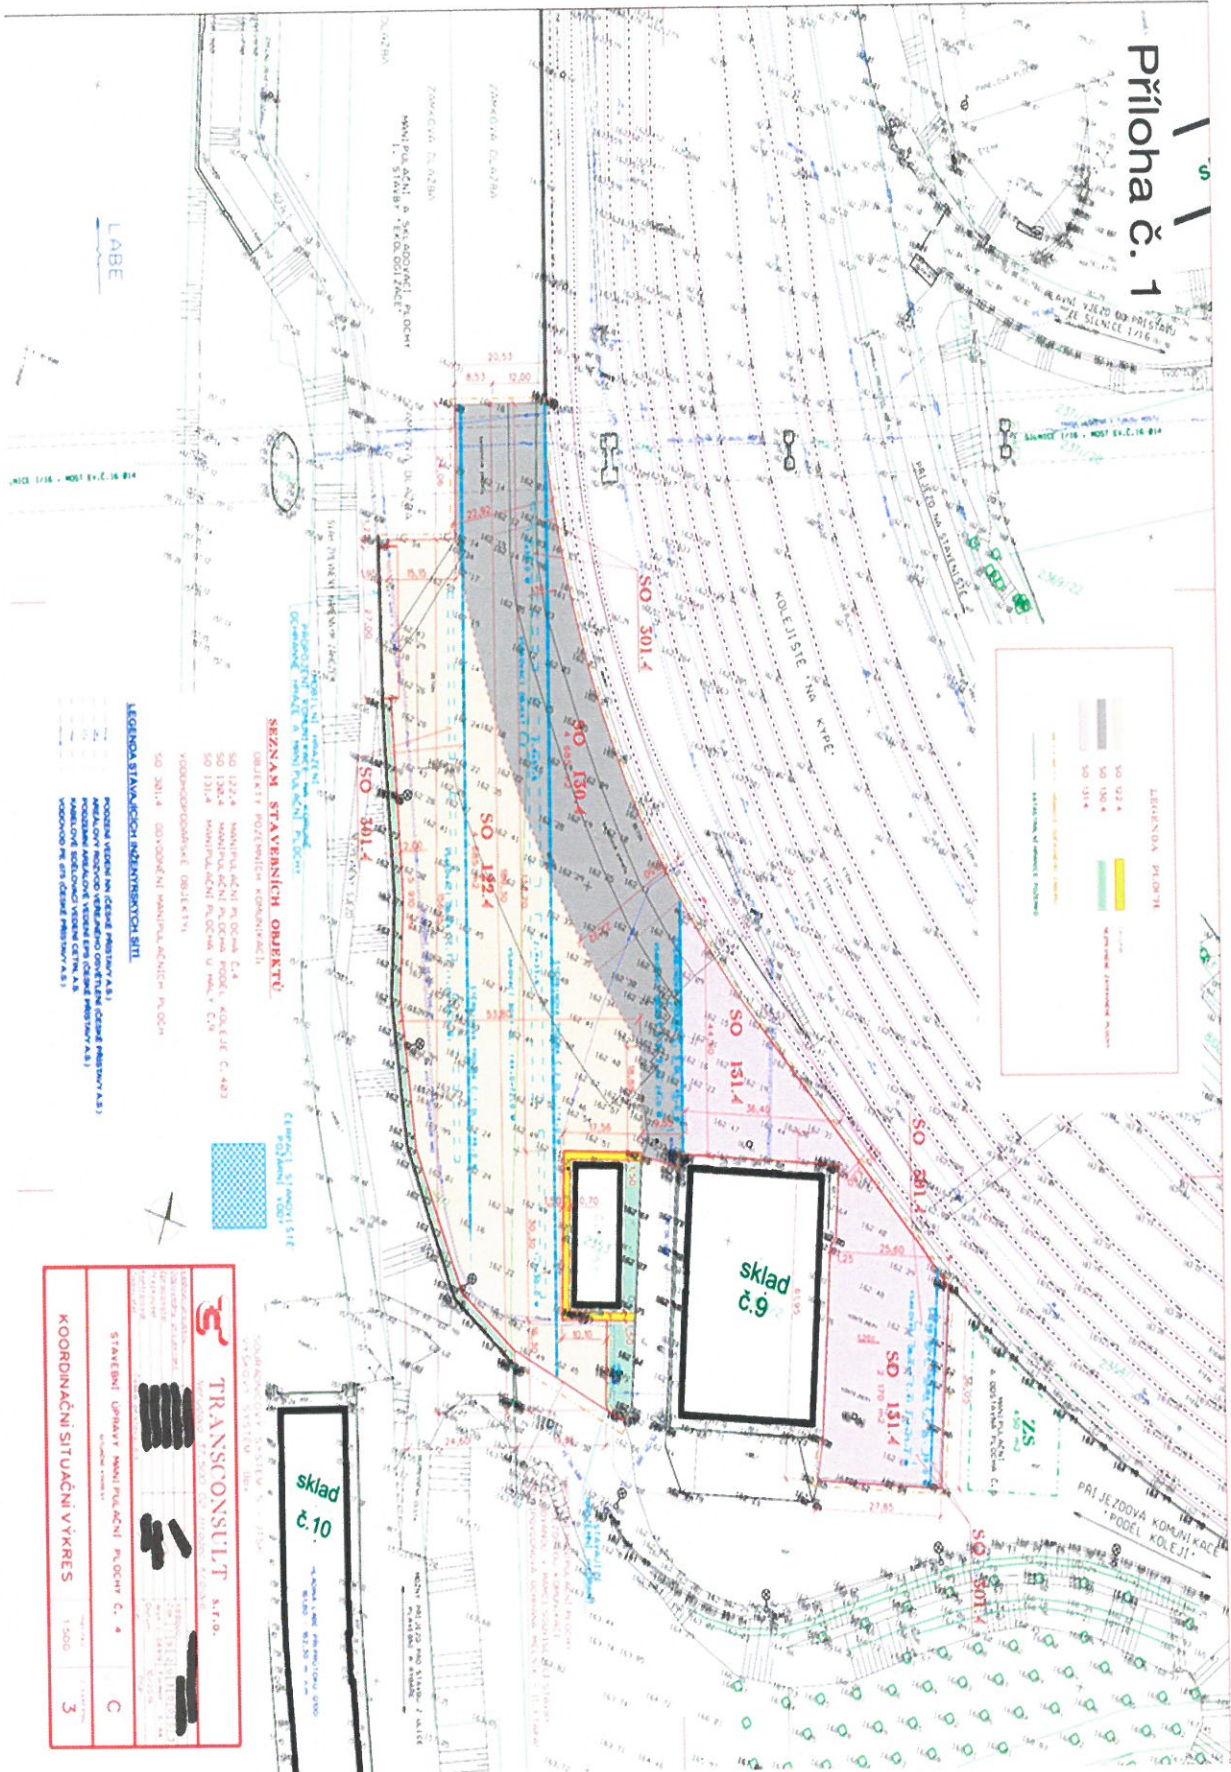

LEGENDA PLOCH


- SEZNAM STAVEBNÍCH OBJEKTŮ**
- SO 122.4 MANIPULAČNÍ PLOCHA Č.4

TRANSCONSULT s.r.o.
STAVEBNÍ ÚPRAVY MANIPULAČNÍ PLOCHY Č. 4


STAVEBNÍ ÚPRAVY MANIPULAČNÍ PLOCHY Č. 4

KOORDINAČNÍ SITUACI VÝKRES

1:500

3