


Legenda

- STÁVAJÍCÍ TRASA OK
- - - STÁVAJÍCÍ TRASA OK RUŠENÁ
- TRASA PŘELOŽKY OPTICKÉHO KABELU OK72F  
2xHDPE40 /1x OK72F/1x REZERVNÍ  
délka trasy 325m

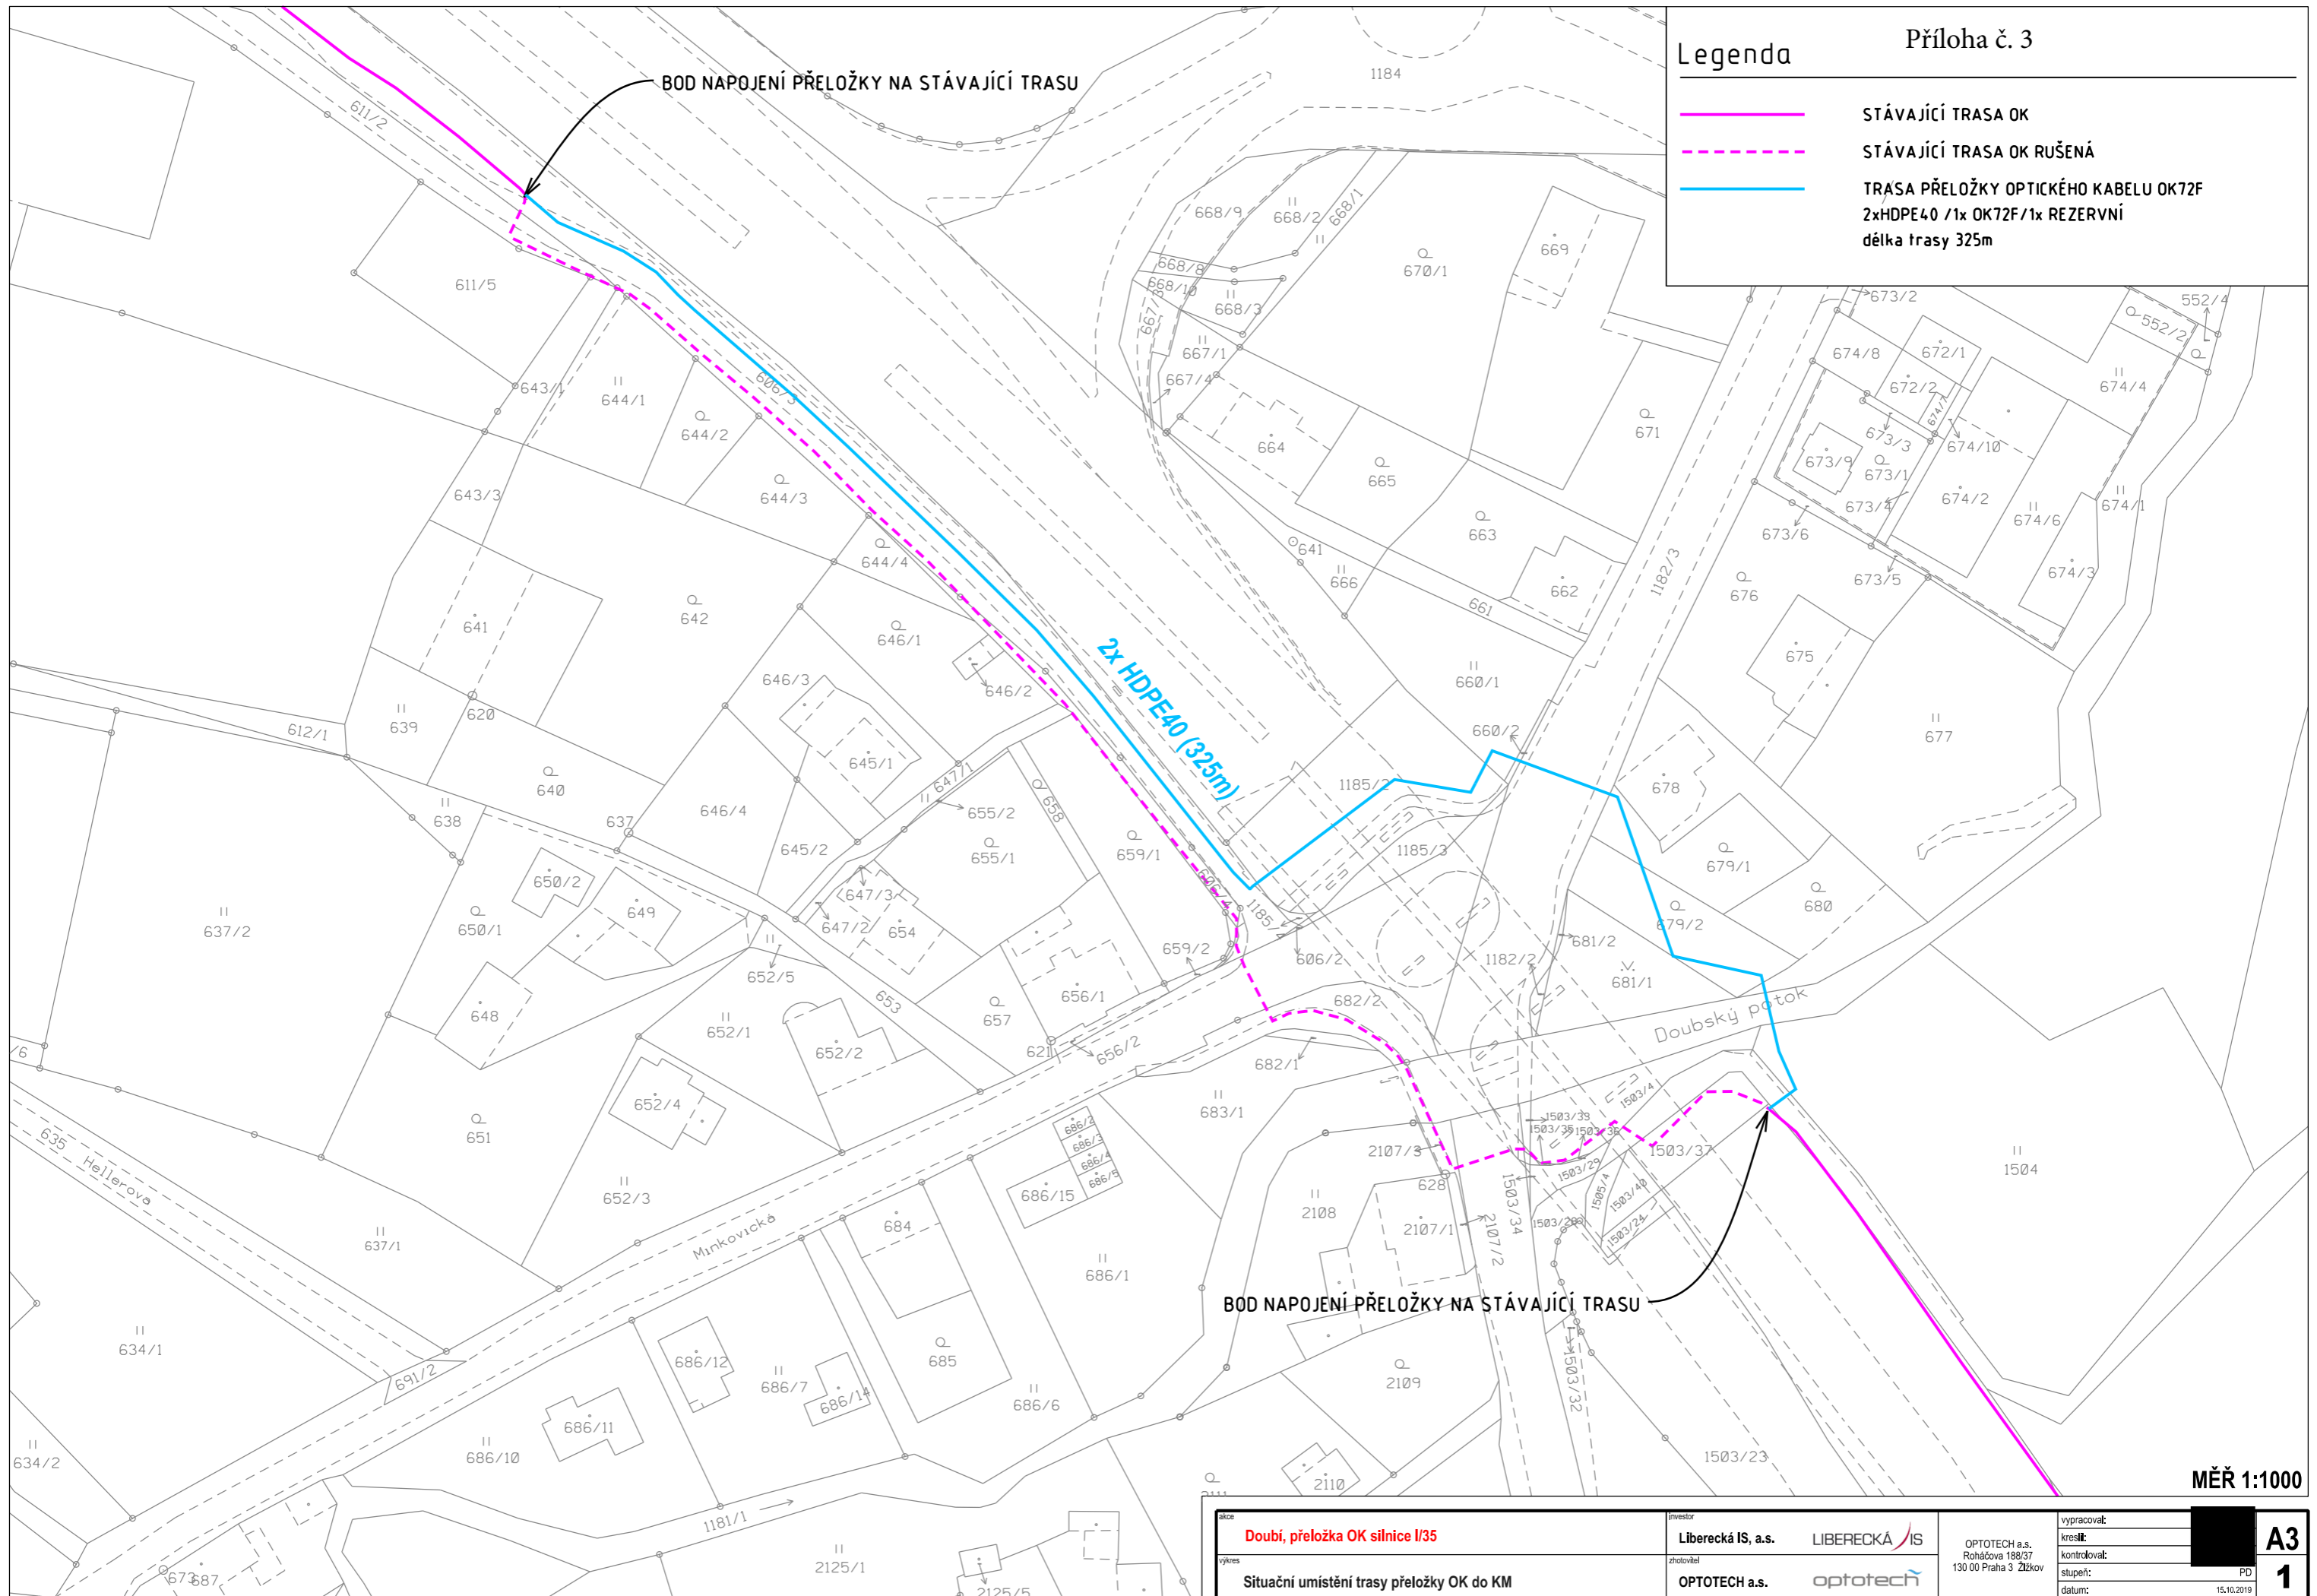

MĚŘ 1:1000

<p>akce: <b>Doubí, přeložka OK silnice I/35</b></p> <p>výkres: <b>Situční umístění trasy přeložky OK do KM</b></p>	<p>investor: <b>Liberecká IS, a.s. LIBERECKÁ IS</b></p> <p>zhotovitel: <b>OPTOTECH a.s. optotech</b></p>	<p>vypracoval: <span style="background-color: black; color: black;">XXXXXXXXXX</span></p> <p>kreslil: <span style="background-color: black; color: black;">XXXXXXXXXX</span></p> <p>kontroloval: <span style="background-color: black; color: black;">XXXXXXXXXX</span></p> <p>stupeň: <span style="background-color: black; color: black;">XXXXXXXXXX</span></p> <p>datum: 15.10.2019</p>
		<p><b>A3</b></p> <p><b>1</b></p>