Seznam souřadnic (S-JTSK)

Číslo bodu	Souřadnice pro zápis do KN Y	X	Kód kv.	Poznámka
1911-280	497073.66	1139573.03	3	
1922-2057	497052.78	1139657.69	3	
3079-1	497076.57	1139548.29	3	
1	497077.11	1139545.87	3	bod břemene
2	497076.61	1139545.73	3	bod břemene
3	497075.12	1139551.68	3	bod břemene
4	497078.83	1139552.57	3	bod břemene
5	497074.88	1139568.01	3	bod břemene
6	497071.59	1139572.84	3	bod břemene
7	497069.15	1139583.32	3	bod břemene
8	497067.74	1139589.17	3	bod břemene
9	497066.51	1139594.40	3	bod břemene
10	497065.70	1139597.97	3	bod břemene
11	497063.04	1139609.67	3	bod břemene
12	497060.30	1139621.39	3	bod břemene
13	497057.68	1139633.09	3	bod břemene
14	497054.81	1139645.11	3	bod břemene
15	497055.19	1139645.79	3	bod břemene
16	497054.34	1139648.90	6	bod břemene
17	497050.78	1139658.82	3	bod břemene
18	497052.19	1139659.32	3	bod břemene
19	497055.87	1139649.00	3	bod břemene
20	497056.79	1139645.59	3	bod břemene
21	497056.41	1139644.89	3	bod břemene
22	497059.14	1139633.43	3	bod břemene
23	497061.76	1139621.73	3	bod břemene
24	497064.50	1139610.01	3	bod břemene
25	497067.16	1139598.31	3	bod břemene
26	497067.89	1139595.08	3	bod břemene
27	497069.20	1139589.51	3	bod břemene
28	497070.61	1139583.66	3	bod břemene
29	497072.72	1139574.56	3	bod břemene
30	497074.61	1139574.87	3	bod břemene
31	497076.34	1139568.39	3	bod břemene
32	497080.78	1139551.01	3	bod břemene
33	497079.33	1139550.61	3	bod břemene
34	497079.20	1139551.12	3	bod břemene
35	497076.94	1139550.58	3	bod břemene
36	497077.41	1139548.70	3	bod břemene
37	497076.75	1139566.77	3	průsečík
38	497070.04	1139579.49	3	průsečík
39	497069.66	1139581.14	3	průsečík
40	497058.16	1139630.96	3	průsečík
41	497059.54	1139631.63	3	průsečík
42	497054.81	1139647.17	6	průsečík
43	497056.19	1139647.82	6	průsečík
44	497052.61	1139653.72	3	průsečík
45	497051.42	1139659.05	3	průsečík
46	497053.72	1139655.03	3	průsečík

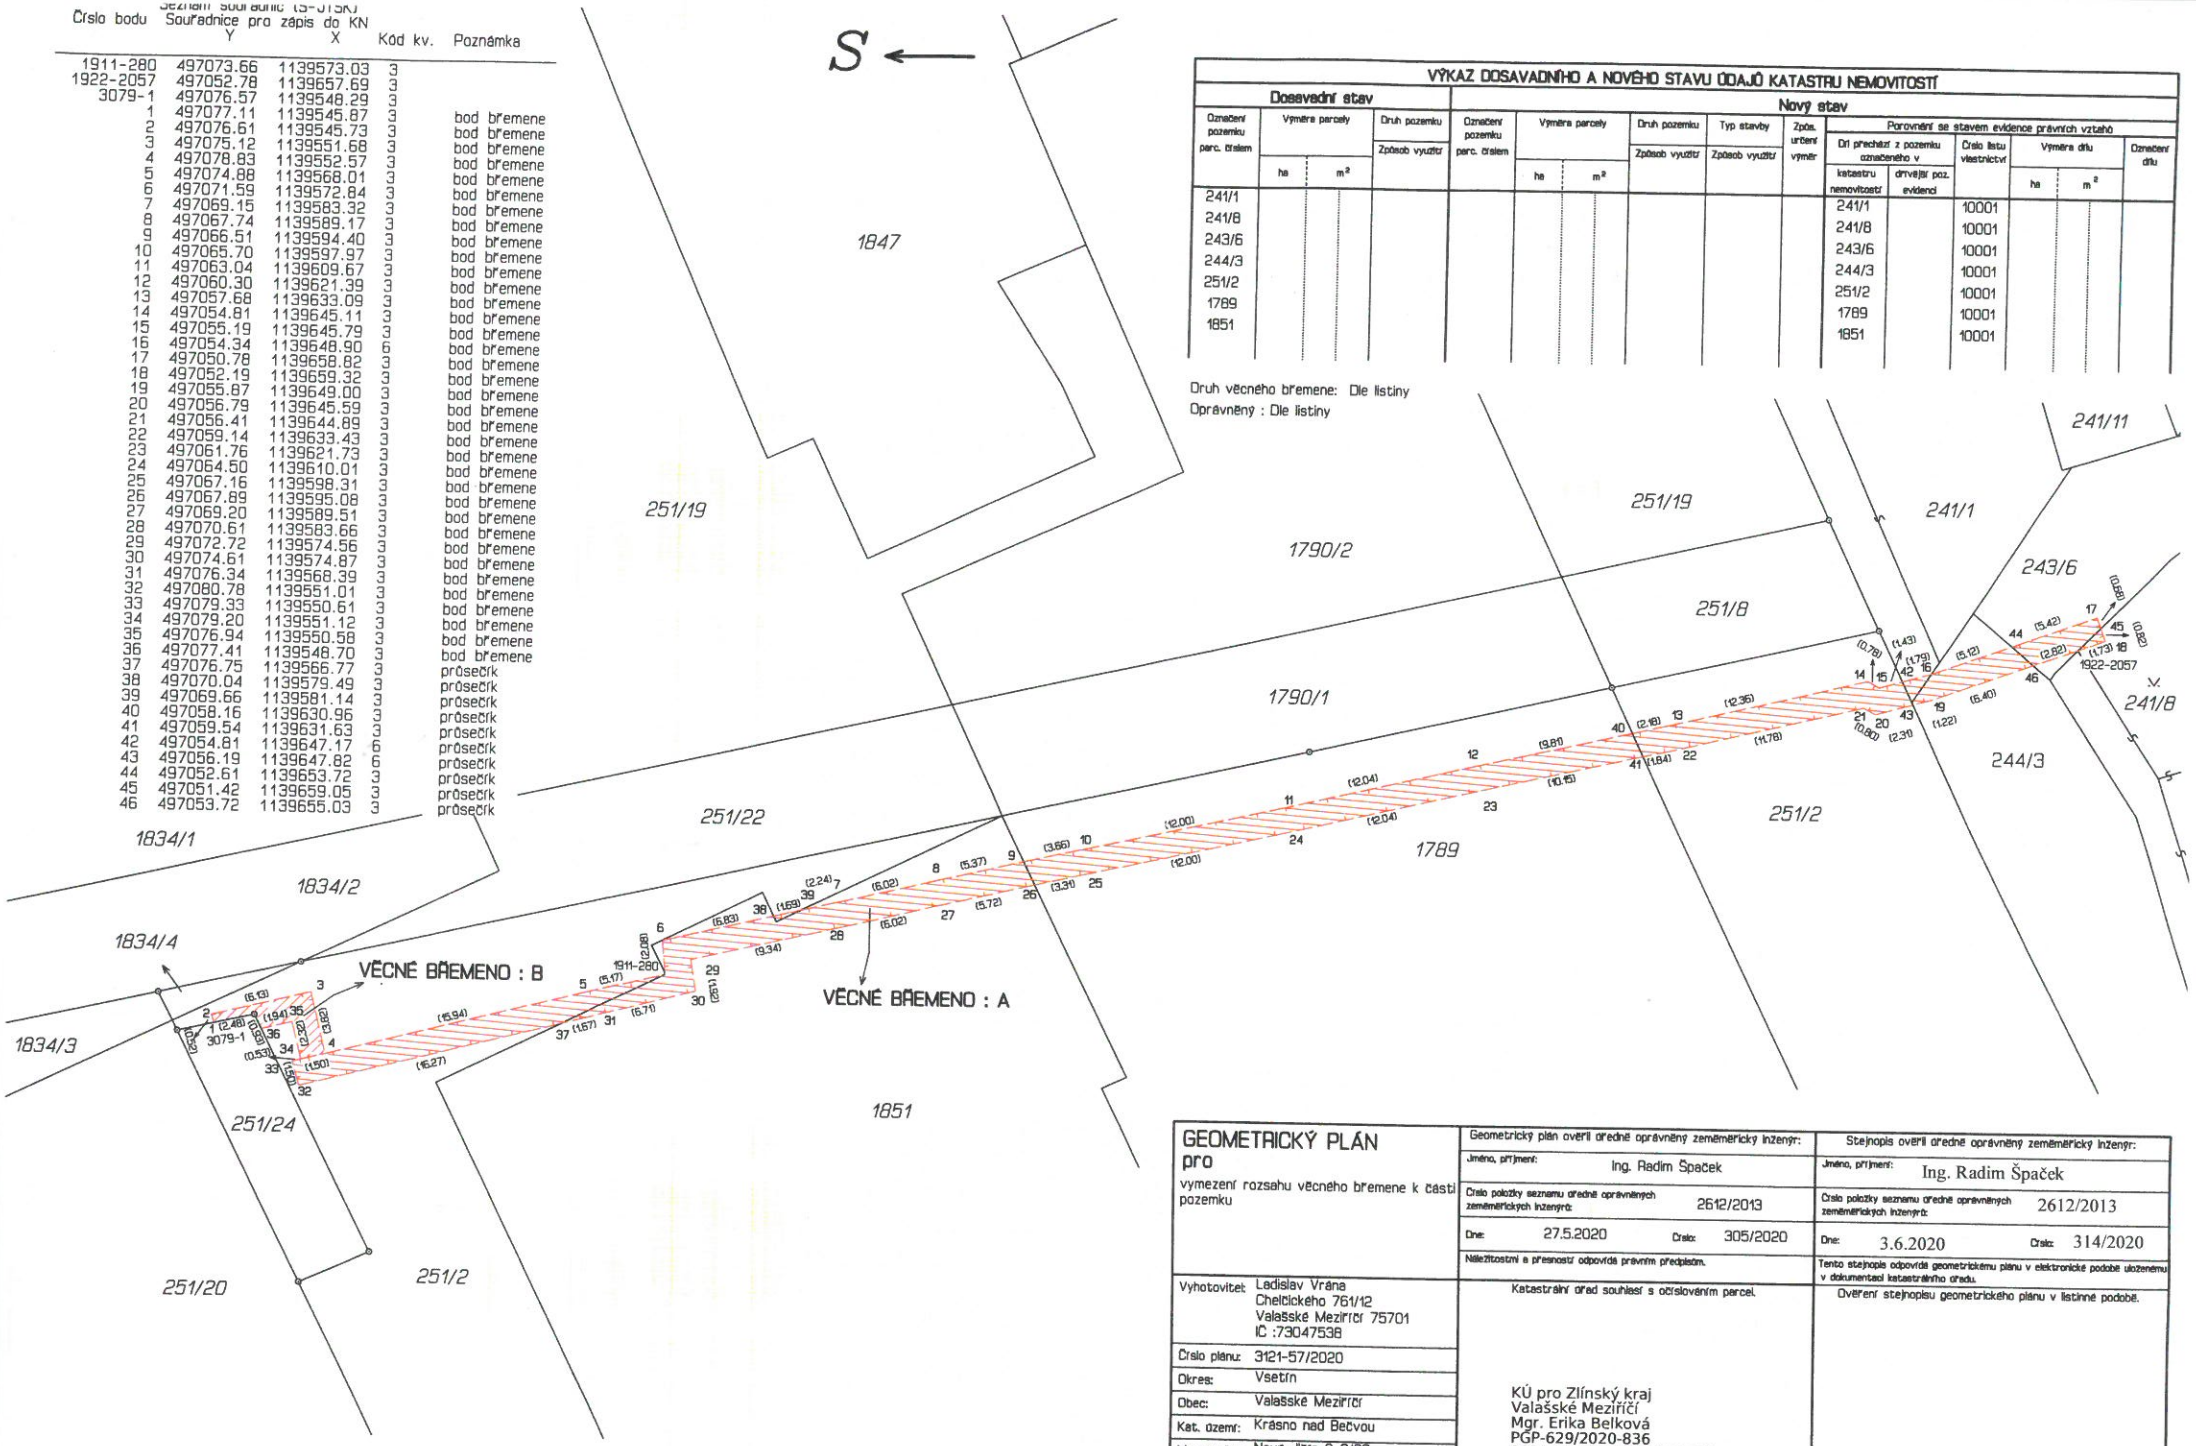

VÝKAZ DOSAVADNÍHO A NOVÉHO STAVU ÚDAJŮ KATASTRU NEMOVITOSTÍ

Dosavadní stav				Nový stav							
Označení pozemku parc. číslem	Výměra parcely ha	Výměra parcely m²	Druh pozemku / Způsob využití	Označení pozemku parc. číslem	Výměra parcely ha	Výměra parcely m²	Druh pozemku / Způsob využití	Typ stavby / Způsob využití	Způs. určení výměr	Porovnání se stavem evidence právních vztahů: Díl přecházející z pozemku označeného v katastru nemovitostí	Porovnání se stavem evidence právních vztahů: dřívější poz. evidenci	Číslo listu vlastnictví	Výměra dílu ha	Výměra dílu m²	Označení dílu
241/1				241/1						241/1		10001			
241/8				241/8						241/8		10001			
243/6				243/6						243/6		10001			
244/3				244/3						244/3		10001			
251/2				251/2						251/2		10001			
1789				1789						1789		10001			
1851				1851						1851		10001			

Druh věcného břemene: Dle listiny
Oprávněný : Dle listiny

GEOMETRICKÝ PLÁN pro

vymezení rozsahu věcného břemene k části pozemku

Vyhotovitel:	Ladislav Vrána Chelčického 761/12 Valašské Meziříčí 75701 IČ :73047538
Číslo plánu:	3121-57/2020
Okres:	Vsetín
Obec:	Valašské Meziříčí
Kat. území:	Krásno nad Bečvou
Mapový list:	Nový Jičín 8-9/33

Dosavadním vlastníkům pozemků byla poskytnuta možnost seznámit se v terénu s průběhem nevrhovaných nových hranic, které byly označeny předepsaným způsobem:

Geometrický plán ověřil úředně oprávněný zeměměřický inženýr:

Jméno, příjmení: Ing. Radim Špaček

Číslo položky seznamu úředně oprávněných zeměměřických inženýrů: 2612/2013

Dne: 27.5.2020 Číslo: 305/2020

Náležitostmi a přesností odpovídá právním předpisům.

Katastrální úřad souhlasí s očíslováním parcel.

KÚ pro Zlínský kraj
Valašské Meziříčí
Mgr. Erika Belková
PGP-629/2020-836
2020.06.03 07:12:03 CEST

Stejnopis ověřil úředně oprávněný zeměměřický inženýr:

Jméno, příjmení: Ing. Radim Špaček

Číslo položky seznamu úředně oprávněných zeměměřických inženýrů: 2612/2013

Dne: 3.6.2020 Číslo: 314/2020

Tento stejnopis odpovídá geometrickému plánu v elektronické podobě uloženému v dokumentaci katastrálního úřadu.

Ověření stejnopisu geometrického plánu v listinné podobě.