


TABULKA MÍSTNOSTÍ

SOD 1 - Objekty vrchní stavby (VST)

| ČÍSLO | NÁZEV | SV [m] | PLOCHA [m²] |
|--------------------------------------|---------------------|--------|----------------|
| Veřejné prostory a komunikace | | | |
| 01 | VSTUP | 2,70 | 23,96 |
| 02.1 | CHODBA | 2,70 | 10,16 |
| 02.2 | CHODBA | 2,70 | 4,74 |
| 03 | SCHODIŠTĚ 1.NP/2.NP | x | 10,71 |
| Provozní prostory | | | |
| 30 | DÍLNA | 2,70 | 52,47 |
| 31.1 | SKLAD/DÍLNA | 6,65 | 23,74 |
| 31.2 | SKLAD/DÍLNA | 6,65 | 192,57 |
| 31.3 | SKLAD/DÍLNA | 6,65 | 196,33 |
| 34.1 | GARÁŽE NA | 5,00 | 237,92 |
| 34.2 | GARÁŽE NA | 5,00 | 235,72 |
| 34.3 | GARÁŽE NA | 5,00 | 235,74 |
| 34.4 | GARÁŽE NA | 5,00 | 239,21 |
| Sociální zázemí | | | |
| 40.1a | WC - PISOÁRY (MUŽI) | 2,50 | 3,50 |
| 40.1b | WC - PŘEDSÍŇ | 2,50 | 3,50 |
| 40.1c | WC (ŽENY) | 2,50 | 1,66 |
| 40.1d | WC (MUŽI) | 2,50 | 1,66 |
| 40.2a | WC - PISOÁRY (MUŽI) | 2,50 | 3,50 |
| 40.2b | WC (MUŽI) | 2,50 | 1,66 |
| 41.1 | UMÝVÁRNA (MUŽI) | 2,50 | 5,80 |
| 42.1 | ŠATNA (MUŽI) | 2,50 | 24,47 |
| 44 | OKLID | 2,50 | 4,29 |
| Technologické zařízení | | | |
| 59 | PODRUŽNÝ ROZVADEČ | 2,50 | 5,40 |
| CELKOVÁ PLOCHA | | | 1518,71 |

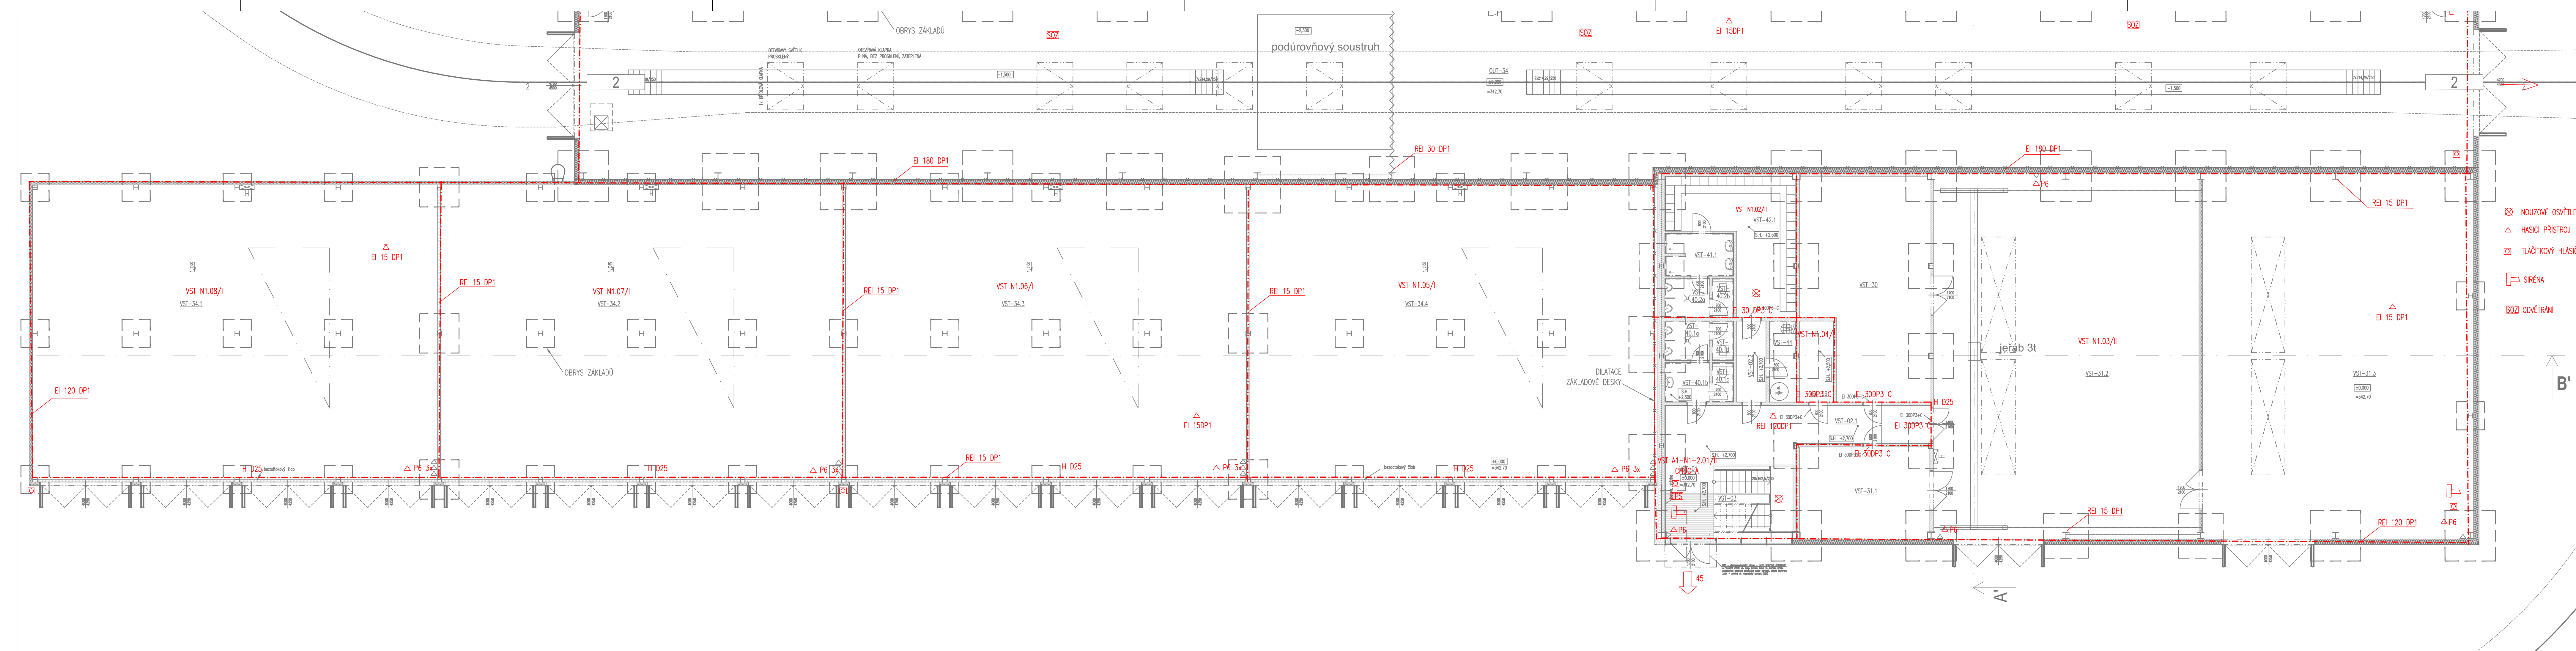

- ⊗ NOUZOVÉ OSVĚTLENÍ
- △ HASIČÍ PŘÍSTROJ
- ⊠ TLAČÍTKOVÝ HLASÍC
- SÍŘENA
- SO2 ODVĚTRÁNÍ

| | | | |
|---|---|---|----------------------|
| OBJEDNATEL: Plezeňské městské dopravní podniky, a.s. Denisovo nábřeží 920/12 301 00 Pízeň - Východní Předměstí | | OBJEDNATEL: Plezeňské městské dopravní podniky, a.s. Denisovo nábřeží 920/12 301 00 Pízeň - Východní Předměstí | |
| společnost "MP + MMD - Vozovna Slovany", společník 1: METROPROJEKT Praha a.s. nám. I. P. Pavlova 2/1786 120 00 Praha 2 tel.: +420 296 154 105 www.metroprojekt.cz | | společník 2: Mott MacDonald CZ, spol. s r.o. Národní 984/15 110 00 Praha 1 tel.: +420 221 412 800 www.mottmac.com | |
| HIP: Ing. Jan Kočí tel.: 296 154 401 | Podpis: <i>Jan Kočí</i> | Název a účel díla: REKONSTRUKCE VOZOVNY SLOVANY Plzeň, Slovanská alej 35 | |
| Stupeň: DPS | Zpracovatelství úprav: STŘEDISKO S52 POZEMNÍCH STAVEB tel.: +420 296 154 330 Vedoucí úprav: Roman Dušek | | |
| Odpovědný projektant: Jiří Jasný | | Název přílohy: Souhrnná část Požární bezpečnostní řešení | |
| Výpracoval: Jiří Jasný | | Změna: - | |
| Škaf. znak: V20/2039 | Datum: 11/2019 | Číslo příl.: 006 | |
| Počet formátů: 7xA4 | Měřítko: 1:100 | ICD: | 19 7246 006 02 02 00 |