


TABULKA MÍSTNOSTÍ

SOD IV - Objekty oprav a údržby tramvají (OUT)

ČÍSLO	NÁZEV	SV [m]	PLOCHA [m ²]
Věřejné prostory a komunikace			
02.4	CHODBA	3,00	59,18
02.5	CHODBA	3,00	48,41
02.6	CHODBA	3,00	53,84
02.7	CHODBA	3,00	19,52
03.1	SCHODIŠTĚ 1.PP/2.NP	x	17,35
03.2	SCHODIŠTĚ 1.NP/2.NP	x	11,55
03.3	SCHODIŠTĚ 1.NP/2.NP	x	11,55
03.4	SCHODIŠTĚ 1.NP/2.NP	x	16,35
Administrativní prostory			
20.1	KANCELÁŘ BITAS	3,00	14,78
20.2	KANCELÁŘ BITAS	3,00	30,51
20.3	KANCELÁŘ PMDP	3,00	14,53
25	NEOBSAZENO	x	x
26	SPISOVNA	3,00	10,83
Provozní prostory			
37.3	SKLAD	3,50	4,37
37.4	SKLAD	3,50	21,65
41	DENNÍ MÍSTNOST	3,00	25,73
Sociální zázemí			
50.3a	WC - PŘEDSÍŇ	2,50	3,47
50.3b	WC - PISOÁRY (MUŽI)	2,50	3,47
50.3c	WC (MUŽI)	2,50	1,74
50.3d	WC (ŽENY)	2,50	1,74
50.4a	WC - PISOÁRY (MUŽI)	2,50	7,80

50.4b	WC (MUŽI)	2,50	1,45
50.4c	WC (MUŽI)	2,50	1,45
50.5	WC (ŽENY)	2,50	2,55
51.1	UMÝVÁRNA (MUŽI)	2,50	10,73
51.2	UMÝVÁRNA (ŽENY)	2,50	11,40
52	ŠATNA (MUŽI)	2,50	51,80
53	ŠATNA (ŽENY)	2,50	21,87
54	ÚKLID	2,50	2,72
56.1	KUCHYŇKA	2,50	7,32
56.2	KUCHYŇKA	2,50	6,38
Technologické zařízení			
60	KOMPRESOROVNA	3,50	11,17
61.1	STROJOVNA VZT (2.NP/STŘECHA)	3,00	16,68
62	NEOBSAZENO	x	x
63.3	PODRUŽNÝ ROZVADĚČ	3,50	9,99
63.4	PODRUŽNÝ ROZVADĚČ	3,50	7,67
65	ROZVODNA ZOTK	3,00	10,36
CELKOVÁ PLOCHA			551,91

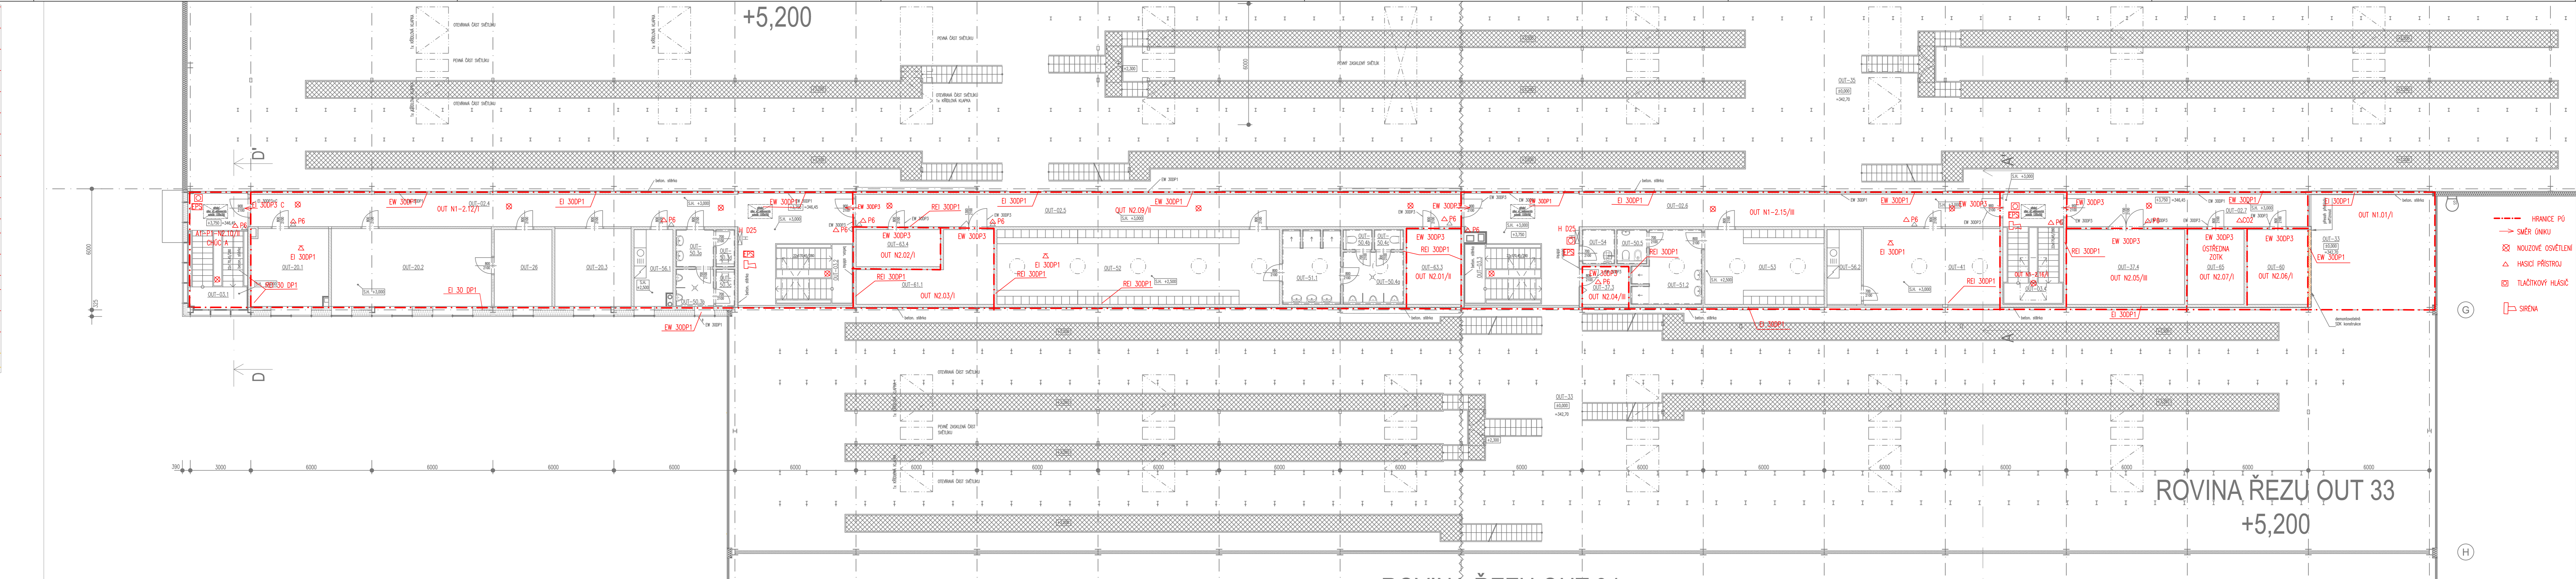

- HRANICE PŮ
- SMĚR ÚNIKU
- ⊗ NOUZOVÉ OSVĚTLENÍ
- △ HASIČÍ PŘÍSTROJ
- ⊞ TLAČÍTKOVÝ HLASIČ
- ⊞ SÍRENA

OBJEDNATEL:
Pizeňské městské dopravní podniky PMDP
 Pizeňské městské dopravní podniky, a.s.
 Denisovo nábreží 920/12
 301 00 Pizeň - Východní Předměstí

společnost "MP + MMD - Vozovna Slovany", společník 1:
METROPROJEKT Praha a.s.
 nám. I. P. Pavlova 2/1786
 120 00 Praha 2
 tel.: +420 296 154 105
 www.metroprojekt.cz

společník 2:
Mott MacDonald CZ, spol. s r.o.
 Národní 984/15
 110 00 Praha 1
 tel.: +420 221 412 800
 www.mottmac.com

Průběh: Ing. Jan Kočí
 tel: 296 154 401
 Stupeň: DPS

REKONSTRUKCE VOZOVNY SLOVANY
 Plzeň, Slovanská alej 35

Zpracovatelův úvar: STŘEDISKO S52 STŘEDNÍCH STAVEB
 tel: +420 296 154 330
 Vedoucí úvar: Roman Dušek

Souhrnná část
Požárně bezpečnostní řešení

Objekt: V20/2039
 Datum: 11/2019
 Pročet formátu: 8xA4
 Měřítko: 1:100
 IČD: 19 7246 006 02 02 00

010

ROVINA ŘEZU OUT 33
 +5,200