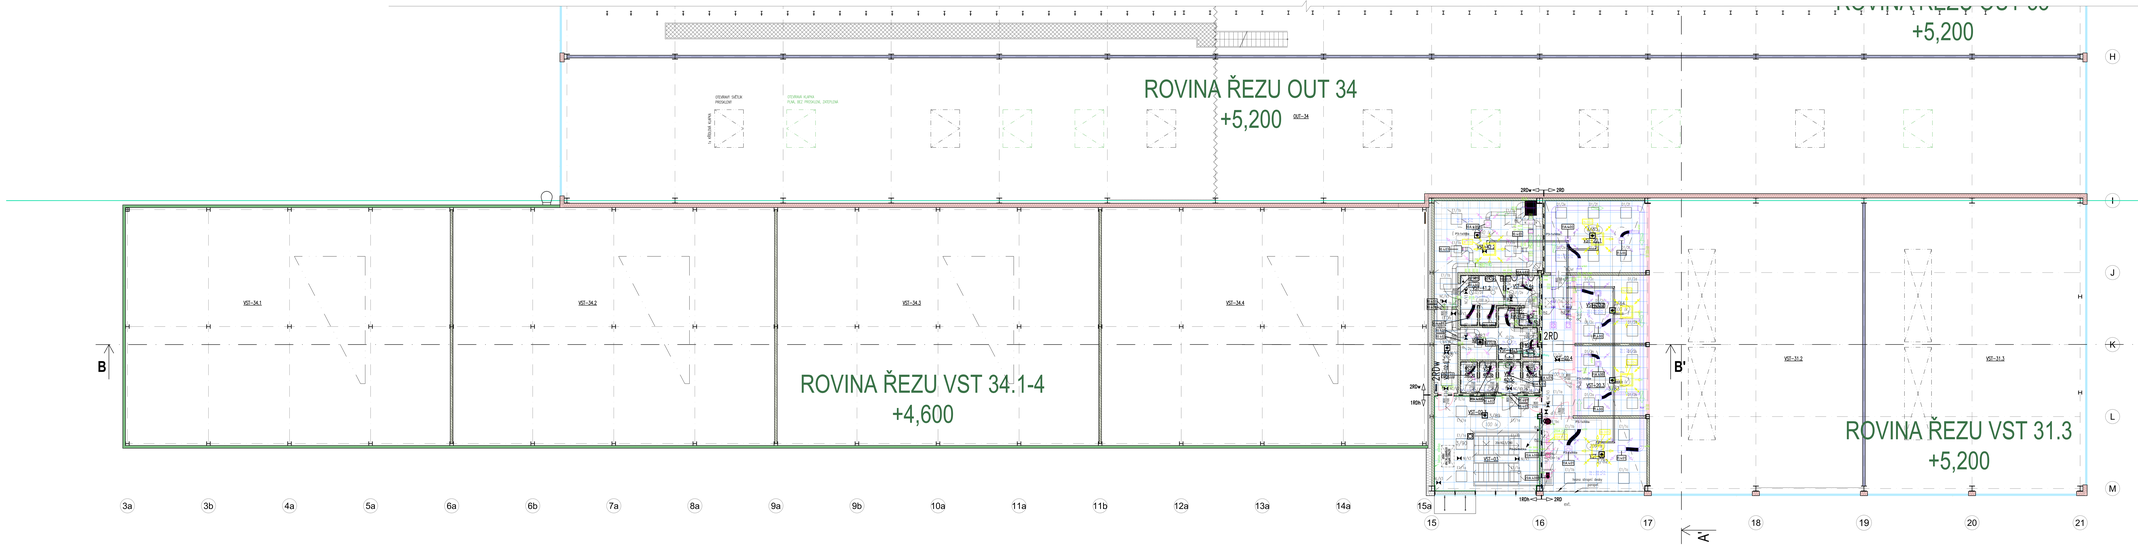

LEGENDA MATERIÁLŮ

ZNAČKA	MATERIÁL
	ZELENÁ STAVBA
	ZDIVO	POROBETONOVÉ TVÁRNICE (viz. ITONG) S. 200 mm (viz. ITONG - PLAN.VST)
	ZDIVO	POROBETONOVÉ TVÁRNICE S. 150/150 mm (viz. ITONG - PLAN.VST)
	SDK KONSTRUKCE S. 100, 150 mm (viz. detail)
	SDK KONSTRUKCE - PROTIPOŽÁRNÍ VYUŽITÍ (viz. detail)
	SKLADBA STĚN
	TEPELNĚ IZOLAČNÍ ZDIVO S. 150 mm (viz. ITONG MEGAPOR)
	IZOLACE PAROU S. 240 mm (viz. Tondach-ITN)
	IZOLACE PAROU S. 150 mm (viz. Tondach-ITN)
	VAKUOVÁ IZ. DESKA-MINERÁLNÍ VLÁKNO S. 150 mm

LEGENDA ZNAČEK VÝROBKŮ


TABULKA MÍSTNOSTÍ

VOST – Objekty vnitřní stavby (VST)

Číslo místnosti	NÁZEV	Plocha podlahy	Výška místnosti	ZÁKLADNA	MOLAPLAN (NOVÁ)	SKLADBA	POVRCH STROPU	POVRCH STĚN	POZNÁMKA
Nadzemní podlaží s konstrukcí									
CELKOVÁ PLOCHA		108,00							


LEGENDA VIDITELNÝCH KONCOVÝCH PRVKŮ KAZETOVÝCH PODHLEDŮ

- STROPNÍ VÝZTUHNÉ SVĚTLO
- STROPNÍ VÝZTUHNÉ SVĚTLO
- PŘÍSLUŠNÉ NOUZOVÉ SVĚTLO
- AUTOMATICKÝ POŽÁRNÍ HLÁSIČ

VÝPIS PROSTUPŮ DO NOSNÝCH KCÍ

02-07-017

OZN.	DRUH	PO	DÉLKA PRO 1 ZÁSTR. [mm]	DÉLKA PRO 1 ZÁSTR. [mm]
P1	PROSTOR ZÁŘICHŮ	1	1000	1000
P2	PROSTOR ZÁŘICHŮ	2	1000	2000
P3	PROSTOR ZÁŘICHŮ	2	1000	2000
P4	PROSTOR ZÁŘICHŮ	2	4000	8000

POZNÁMKY k prostupům




x0,000=342,70

INVESTOR: Plzeňské městské dopravní podniky, a.s.	ZHOTOVITEL: Plzeňské městské dopravní podniky, a.s. Denisova nábřeží 620/12 301 00 Plzeň - Východní Předměstí		
METROPROJEKT Praha a.s.	M METROPROJEKT PRAHA a.s.	Hlavní Manželovské CZ, spol. s r.o.	
Ing. Jan Kučí	REKONSTRUKCE VOZOVNY SLOVANY Plzeň, Slovanská alej 35		
Ing. Petr Kovařík	APS	C. Situační výkresy C.5 Vnitřní koordinace C.5.1 SO01 Objekty vnitřní stavby (VST)	C. C-5 C.5.1
Ing. Petr Dvořák	Budovy drážní cesty		
Ing. Petr Pavlík	Půdorys 2.NP - KAZETOVÉ PODHLEDY		006